


ZAMĚŘENÍ - SITUACE - ČÁST 1 1:1000

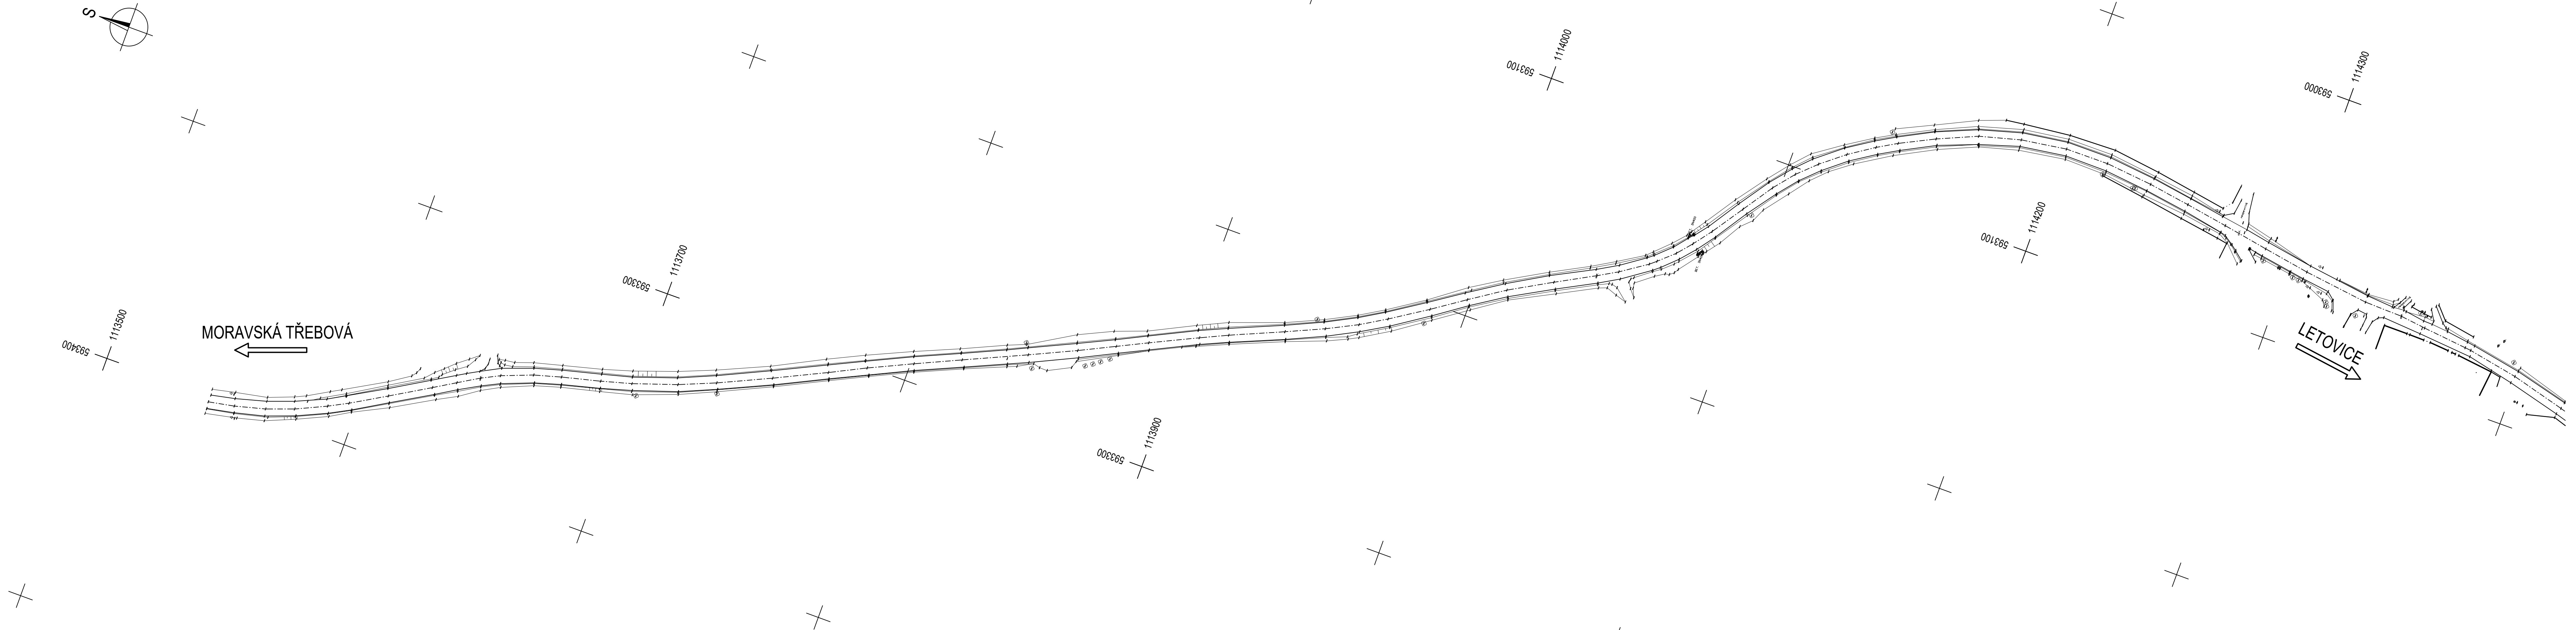

AKCE: II/368 hranice Pardubického kraje - Chlum


OBJEDNATEL DOKUMENTACE:  
Správa a údržba silnic Jihomoravského kraje,  
příspěvková organizace  
Žerotínovo náměstí 449/3  
602 00 Brno



ZHOTOVITEL DOKUMENTACE:  
Hlavní inženýr projektu:  
Ing. Martin Řehulka




KLAD VÝKRESŮ 1:50 000

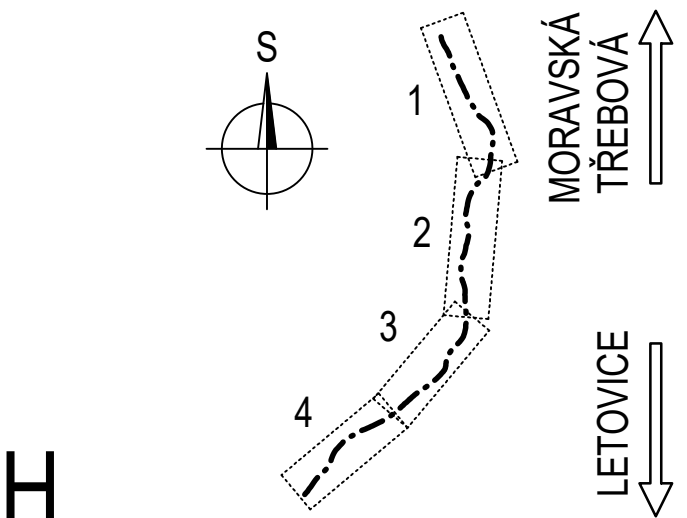

SOUŘADNICOVÝ SYSTÉM : S—JTSK  
VÝŠKOVÝ SYSTÉM : Bpv

PDPS

VEDOUČÍ PROJEKTANT	Ing. Martin ŘEHULKA	 Projekční kancelář PRIS spol. s r.o. OSOŤOVÁ 20, 625 00 BRNO tel. / fax 547 212 053, e-mail info@pris.cz
ODPOVĚDNÝ PROJEKTANT	Ing. Dagmar KLAJMONOVÁ	
ZODPOVĚDNÝ PROJEKTANT	Ing. Tomáš NAVRÁTIL	
VYPRACOVAL	Ing. Tomáš NAVRÁTIL	
KONTROLOVAL	Ing. Jiří ŠRUBAŘ	
KRAJ JIHOMORAVSKÝ	INVESTOR Správa a údržba silnic Jihomoravského kraje, příspěvková organizace	DATUM 02/2021
NÁZEV AKCE		FORMÁT 6 x A4
II/368 hranice Pardubického kraje - Chlum		MĚŘÍTKO 1:1000
		ÚČEL PDPS
		ČÍS. ZAKÁZKY 20132
		ARCHIVNÍ ČÍS. H2.1_ZSIT1.dwg
		ČÍS. SOUPRAVY PŘÍLOHA H2.1
NÁZEV PŘÍLOHY		
ZAMĚŘENÍ - SITUACE - ČÁST 1		