


VIM Jmk, Hybešova 15, Brno – Rekonstrukce auly a zázemí

ČÁSTEČNÝ PŮDORYS 3.NP


M 1:100

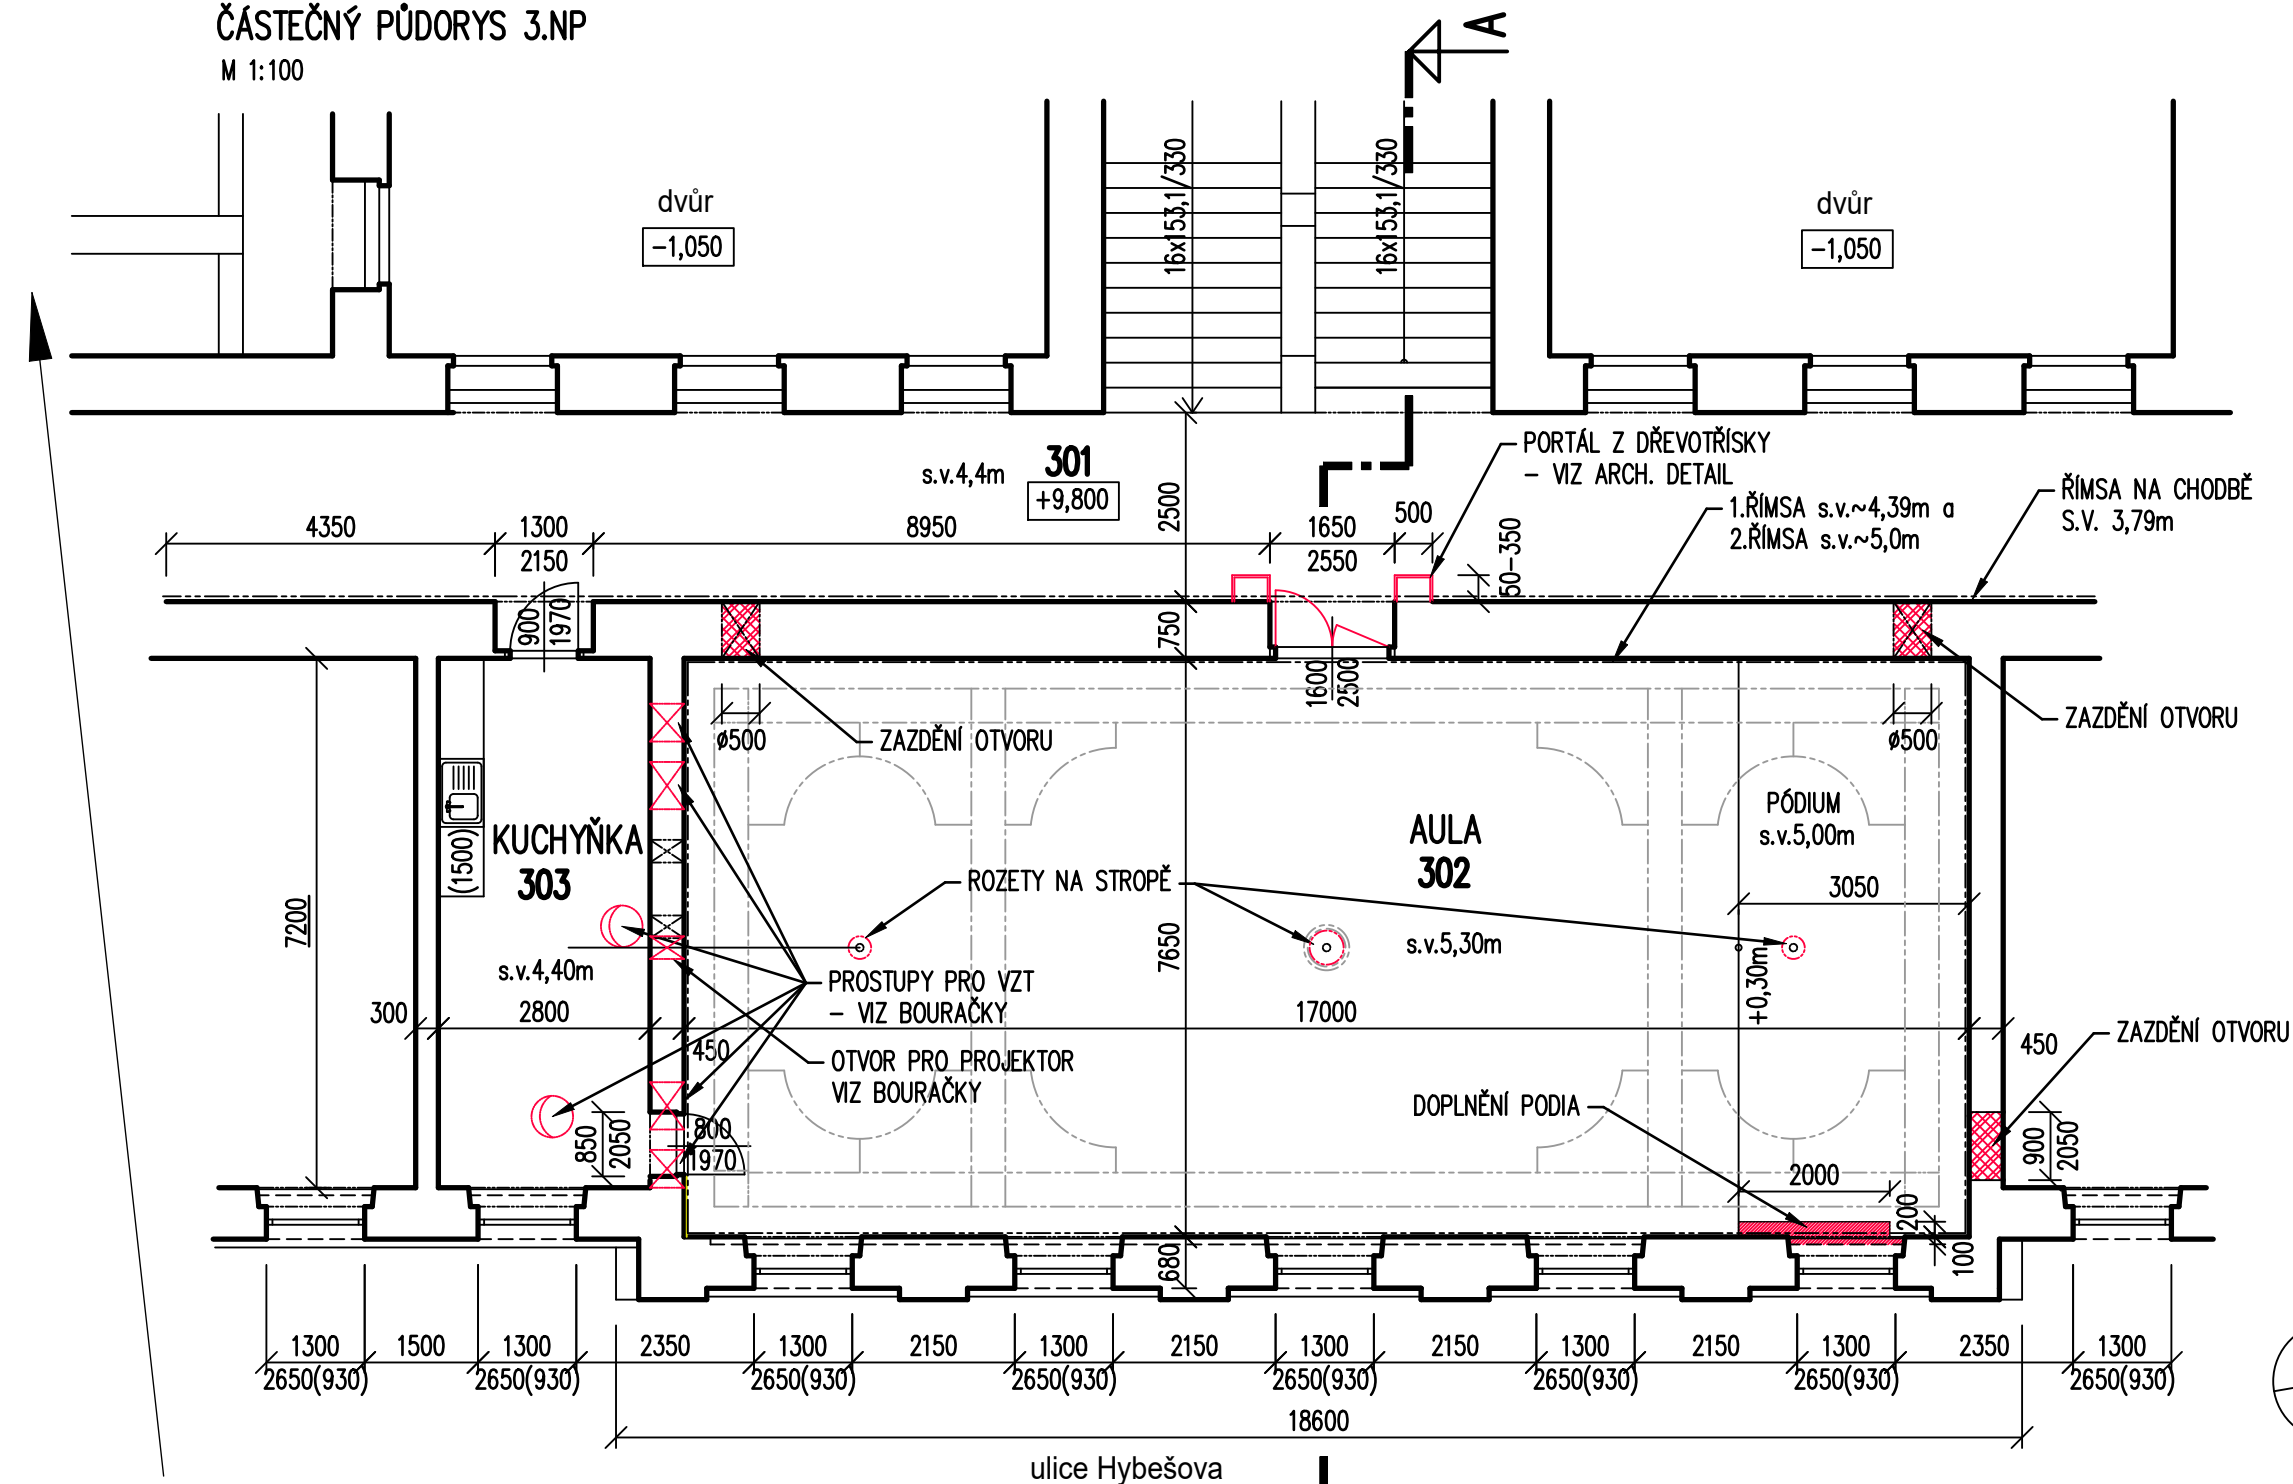


SEZNAM PRACÍ (m.č. 302 a 303):

- ZAZDĚNÍ 2 OTVORŮ PO VENTILÁTORECH A OTVORU PO DVEŘÍCH (NA PODIU)
- DODÁVKA A MONTÁŽ DVOUKŘÍDLOVÝCH KAZETOVÝCH DVEŘÍ 1650/2500mm DLE VÝBĚRU ARCH A INVESTORA, VČETNĚ ZÁRUBNĚ TL. 150mm; PORTÁL Z SDK A DŘEVOTŘÍSKY – NENÍ DODÁVKA STAVBY
- DOPLNĚNÍ KONSTRUKCE PODIA PO ODSTRANĚNÍ RADIÁTORU
- DODÁVKA A MONTÁŽ NOVÝCH DVEŘÍ 900/1970mm S POŽÁRNÍ ODOLNOSTÍ EI 30DP1-C, VČETNĚ PROTIPOŽÁRNÍ ZÁRUBNĚ NA ZADNÍM SCHODIŠTI ZE 3.NP SMĚREM NA PŮDU
- VYSRAVENÍ STROPU PO LUSTRECH – 3 OTVORY A DOPLNIT SÁDROVÉ ROZETY  $\phi \sim 300\text{mm}$ –2ks,  $\phi \sim 450\text{mm}$ –1ks
- KOMPLETNÍ NOVÉ ŠTUKOVÉ OMÍTKY NA STĚNÁCH
- KOMPLETNÍ VÝMALBA
- POLOŽENÍ NOVÉHO KOBERCE, LIŠT A UMÍSTĚNÍ NÁBYTKU– NENÍ DODÁVKA STAVBY

SCHÉMA CELÉ BUDOVY

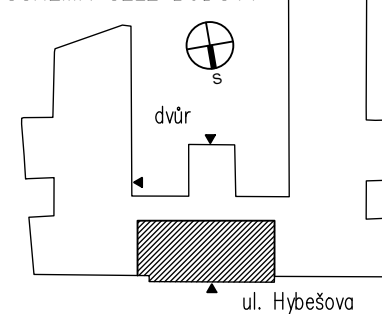

ČÁSTEČNÝ PŮDORYS 3.NP U ZADNÍHO SCHODIŠTĚ  
– VÝMĚNA DVEŘÍ dle PBŘ ZA PROTIPOŽÁRNÍ

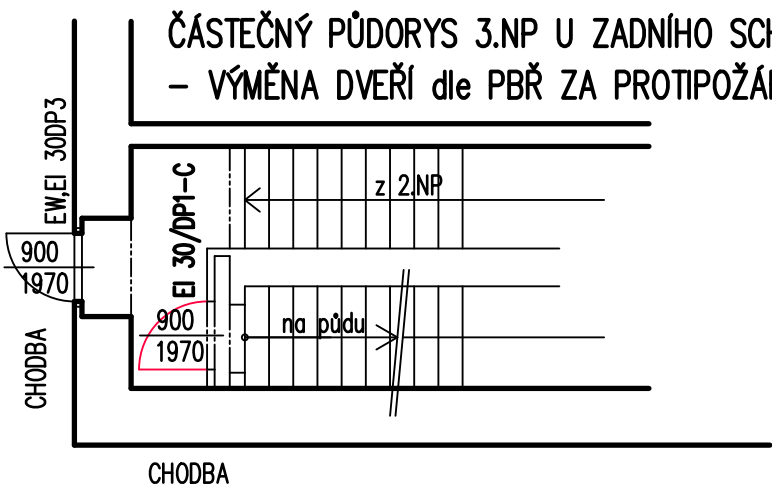

- LEGENDA:
- STÁVAJÍCÍ KONSTRUKCE
  - NOVÉ KONSTRUKCE

ING. ARCH. STANISLAVA FIXELOVÁ  
AXMANOVA 15, 635 00 BRNO

INVESTOR: VIM, Ing. L. Sapíková, MPA, LL.M. ÚŘAD: ÚMČ města Brna, Brno–střed

VYPRACOVALA: Ing. arch. S. Fixelová

BRNO–střed, VIM Brno, Hybešova 15  
REKONSTRUKCE AULY A ZÁZEMÍ VE 3.NP

ČÁSTEČNÝ PŮDORYS 3.NP – nový stav

ZAK. ČÍSLO 01/22

ÚČEL OHLAŠENÍ

DATUM 03/2022

FORMÁT 2x A4

MĚŘÍTKO 1:100

VÝKRES Č. 05