

VIM Jmk, Hybešova 15, Brno – Rekonstrukce auly a zázemí

ČÁSTEČNÝ PŮDORYS KROVU NAD AULOU

M 1:100



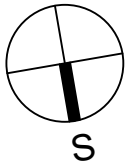


SCHÉMA CELÉ BUDOVY

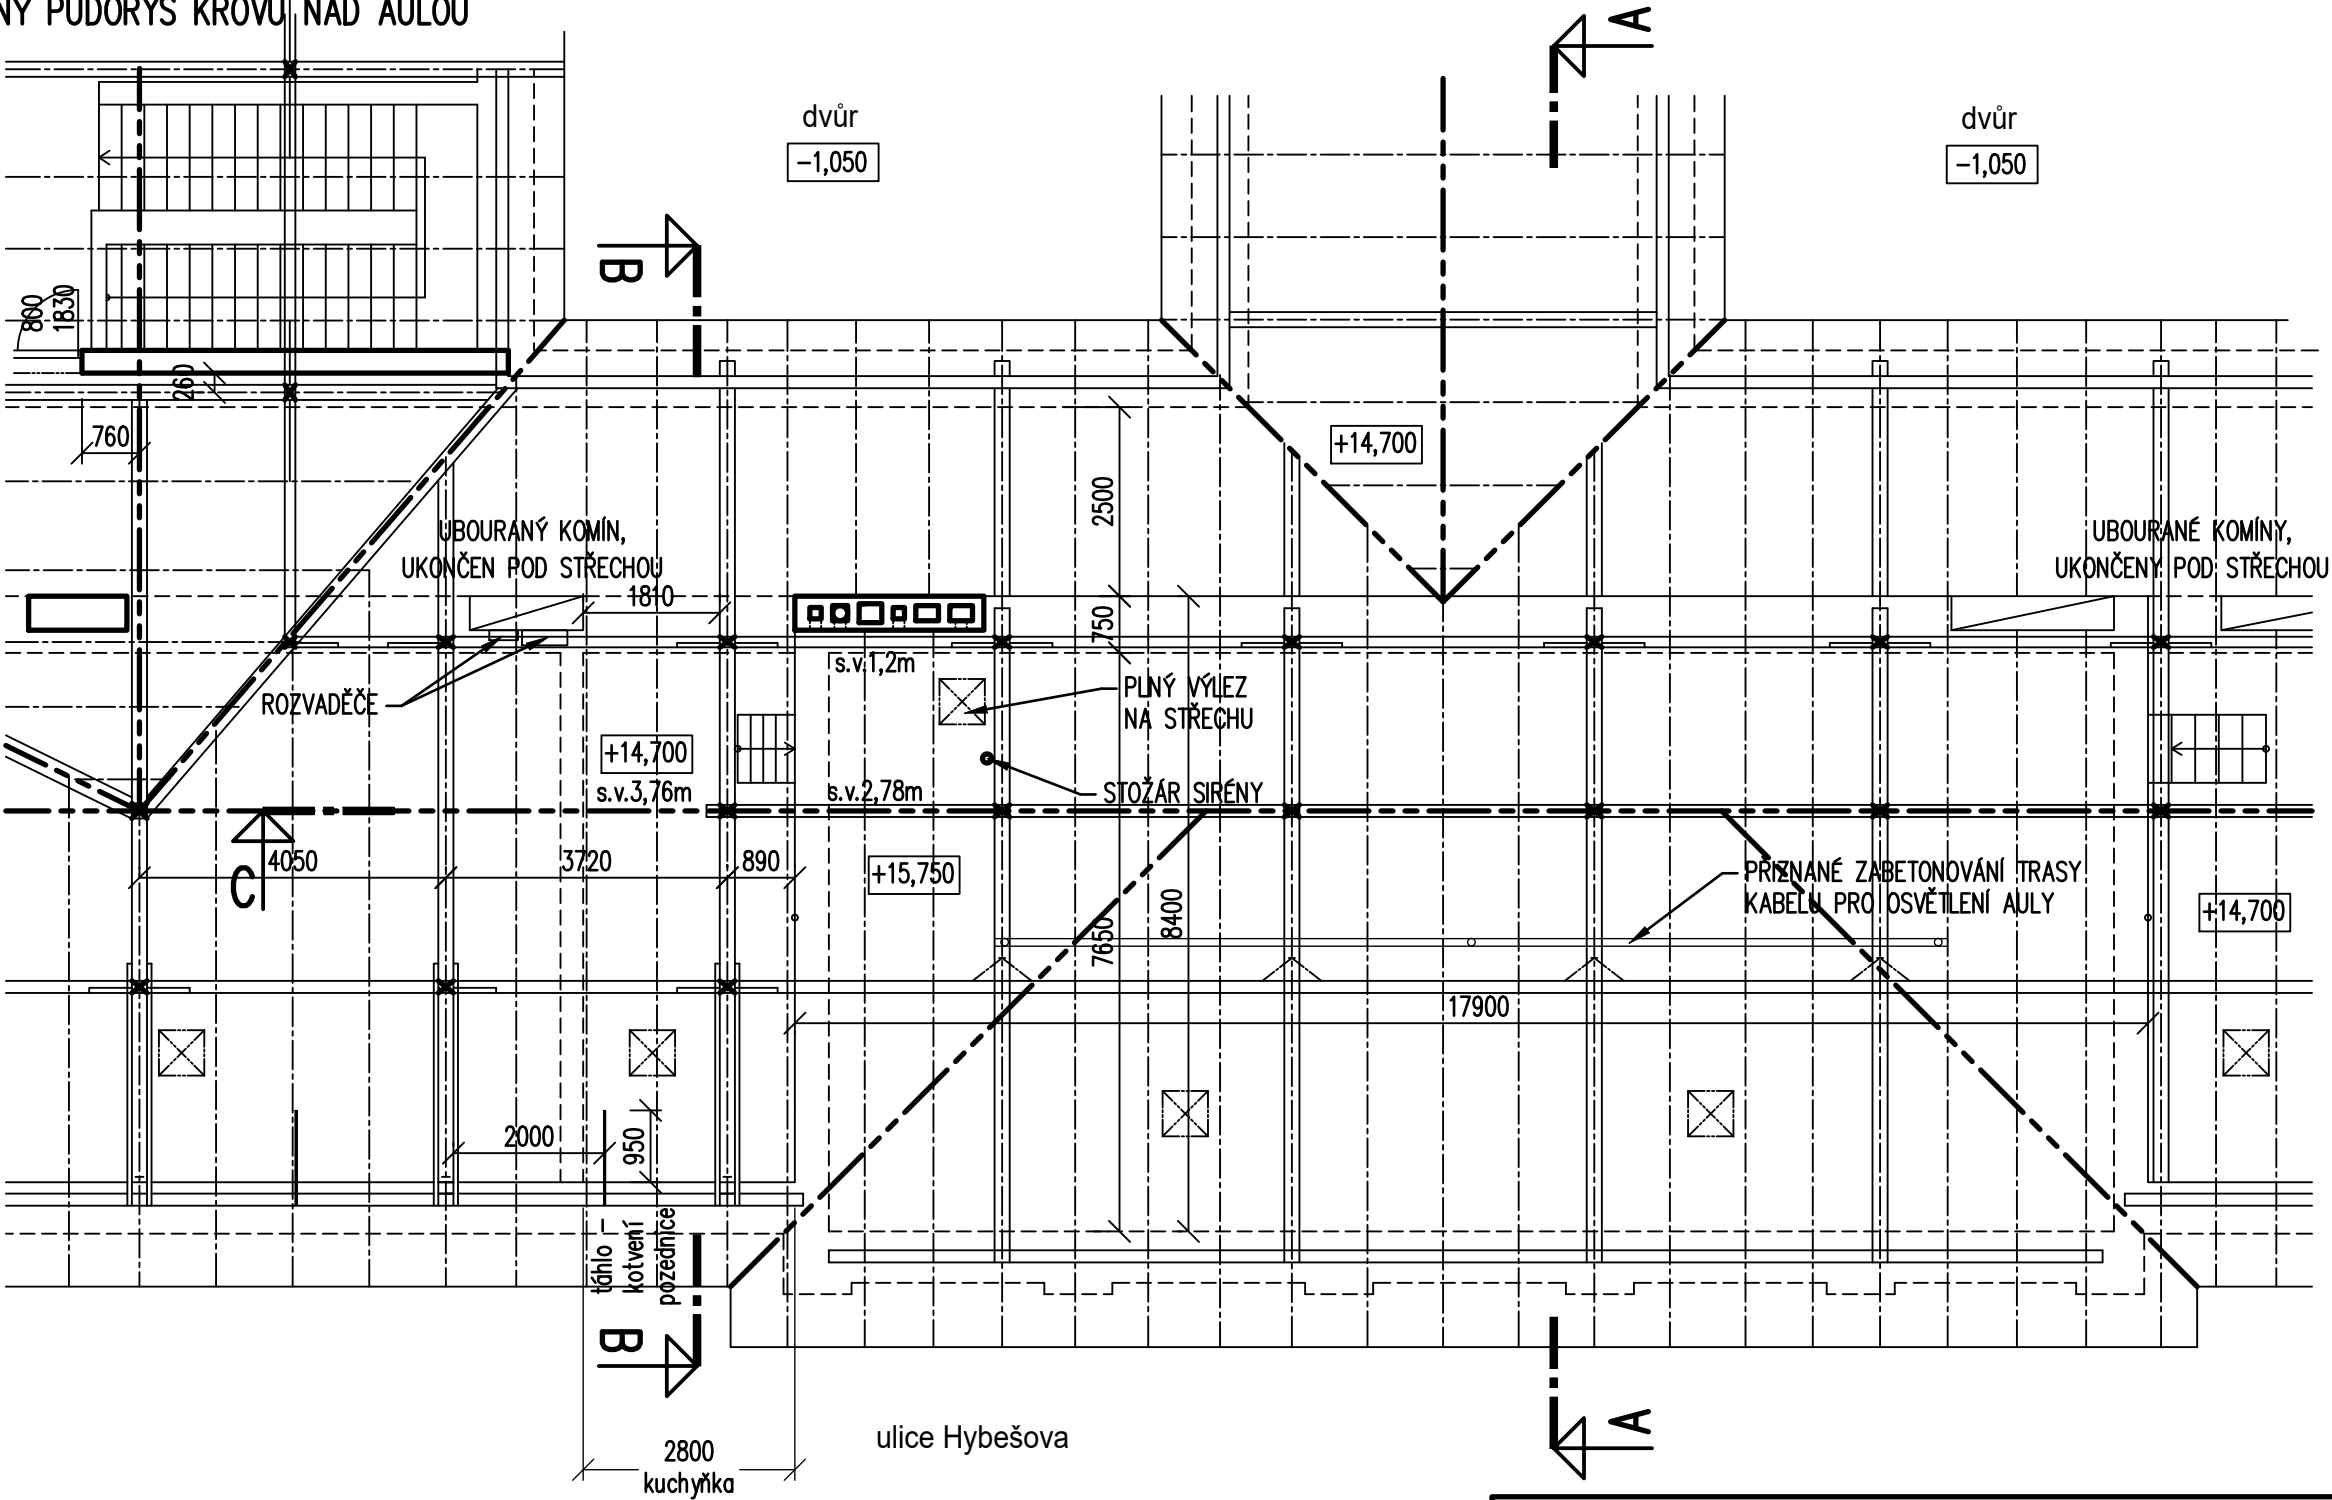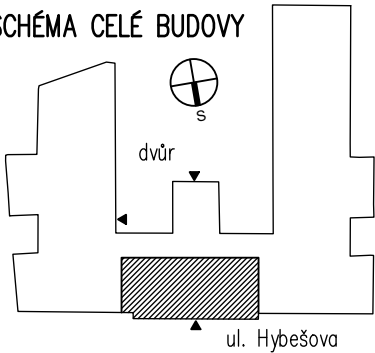

ING. ARCH. STANISLAVA FIXELOVÁ AXMANOVA 15, 635 00 BRNO			
INVESTOR: VIM, Ing. L. Sapíková, MPA, LL.M.		ÚŘAD: ÚMČ města Brna, Brno–střed	
VYPRACOVALA: Ing. arch. S. Fixelová		ZAK. ČÍSLO	01/22
BRNO–střed, VIM Brno, Hybešova 15 REKONSTURKCE AULY A ZÁZEMÍ VE 3.NP		ÚČEL	OHlášení
		DATUM	03/2022
ČÁSTEČNÝ PŮDORYS KROVU – stávající stav		FORMÁT	2x A4
		MĚŘÍTKO 1:100	VÝKRES Č. 02