


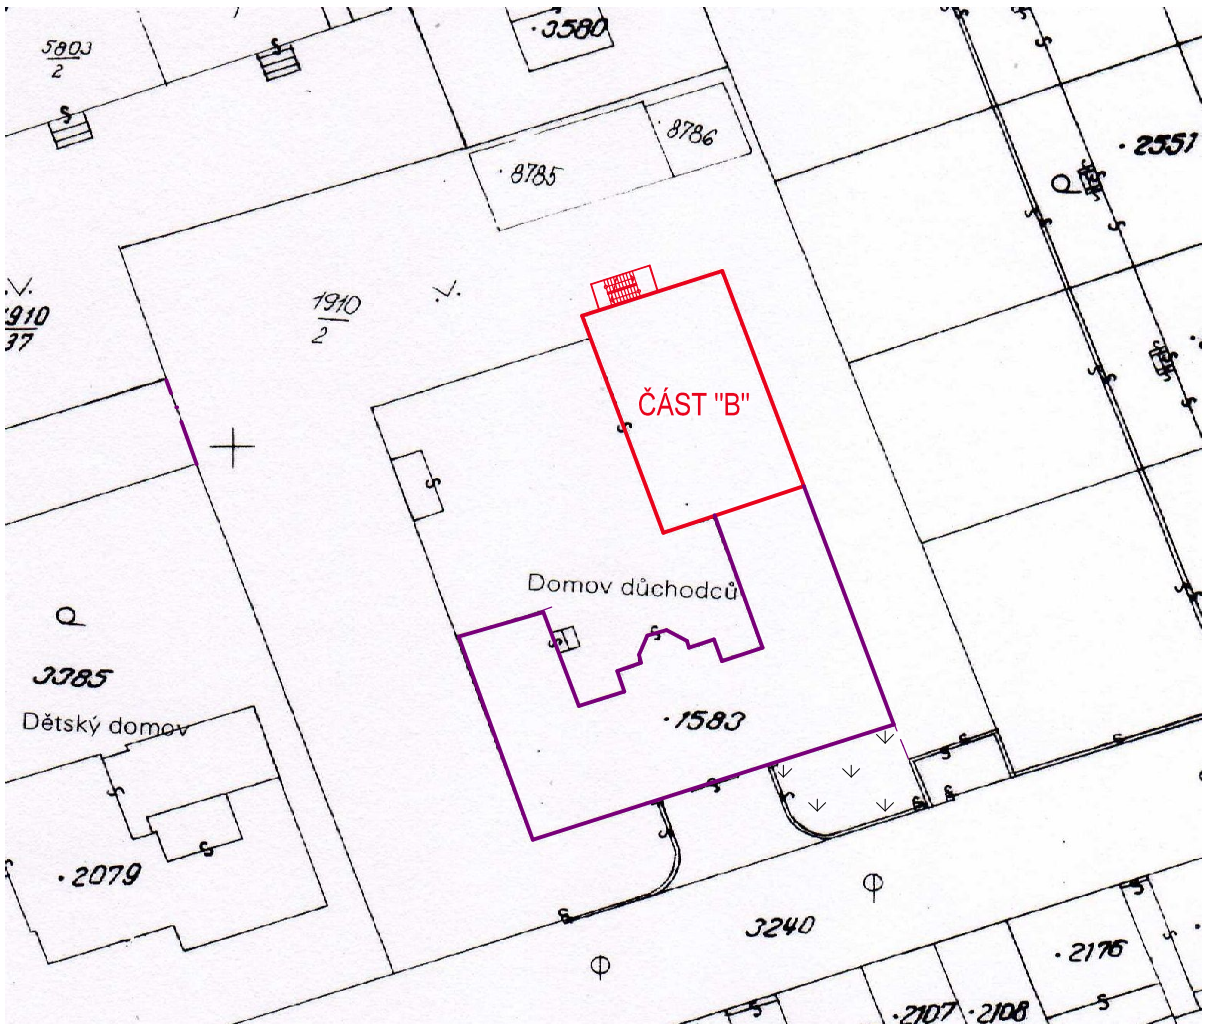

KOPIE KATASTRÁLNÍ MAPY


Měřítko 1:1000



VOLNĚ ZVĚTŠENO

LEGENDA ZNAČENÍ

ŘEŠENÝ OBJEKT

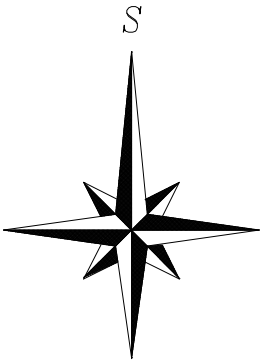

DOKUMENTACE REALIZAČNÍ - DOKUMENTACE PRO VÝBĚR DODAVATELE

Vypracoval a kreslil: VL. GOTTWALDOVÁ		Zodp. projektant: ING. M. ČECH	
Stavební úřad : HODONÍN		Místo stavby: HODONÍN	
Investor: DOMOV NA JAROŠCE, příspě. org., Jarošovice3, 695 01 Hodonín		Čís. zakázky:	24-11-16/G
Akce: DOMOV NA JAROŠCE		Stupeň dok.:	PS
Objekt: Půdní vestavba - část "B"		Datum:	XII/2016
Obsah: Celková situace, situace KN		Formát:	2xA4
		Měřítko:	Výkres č.:
		1:1000	C.2