


SITUACE
M 1:2000

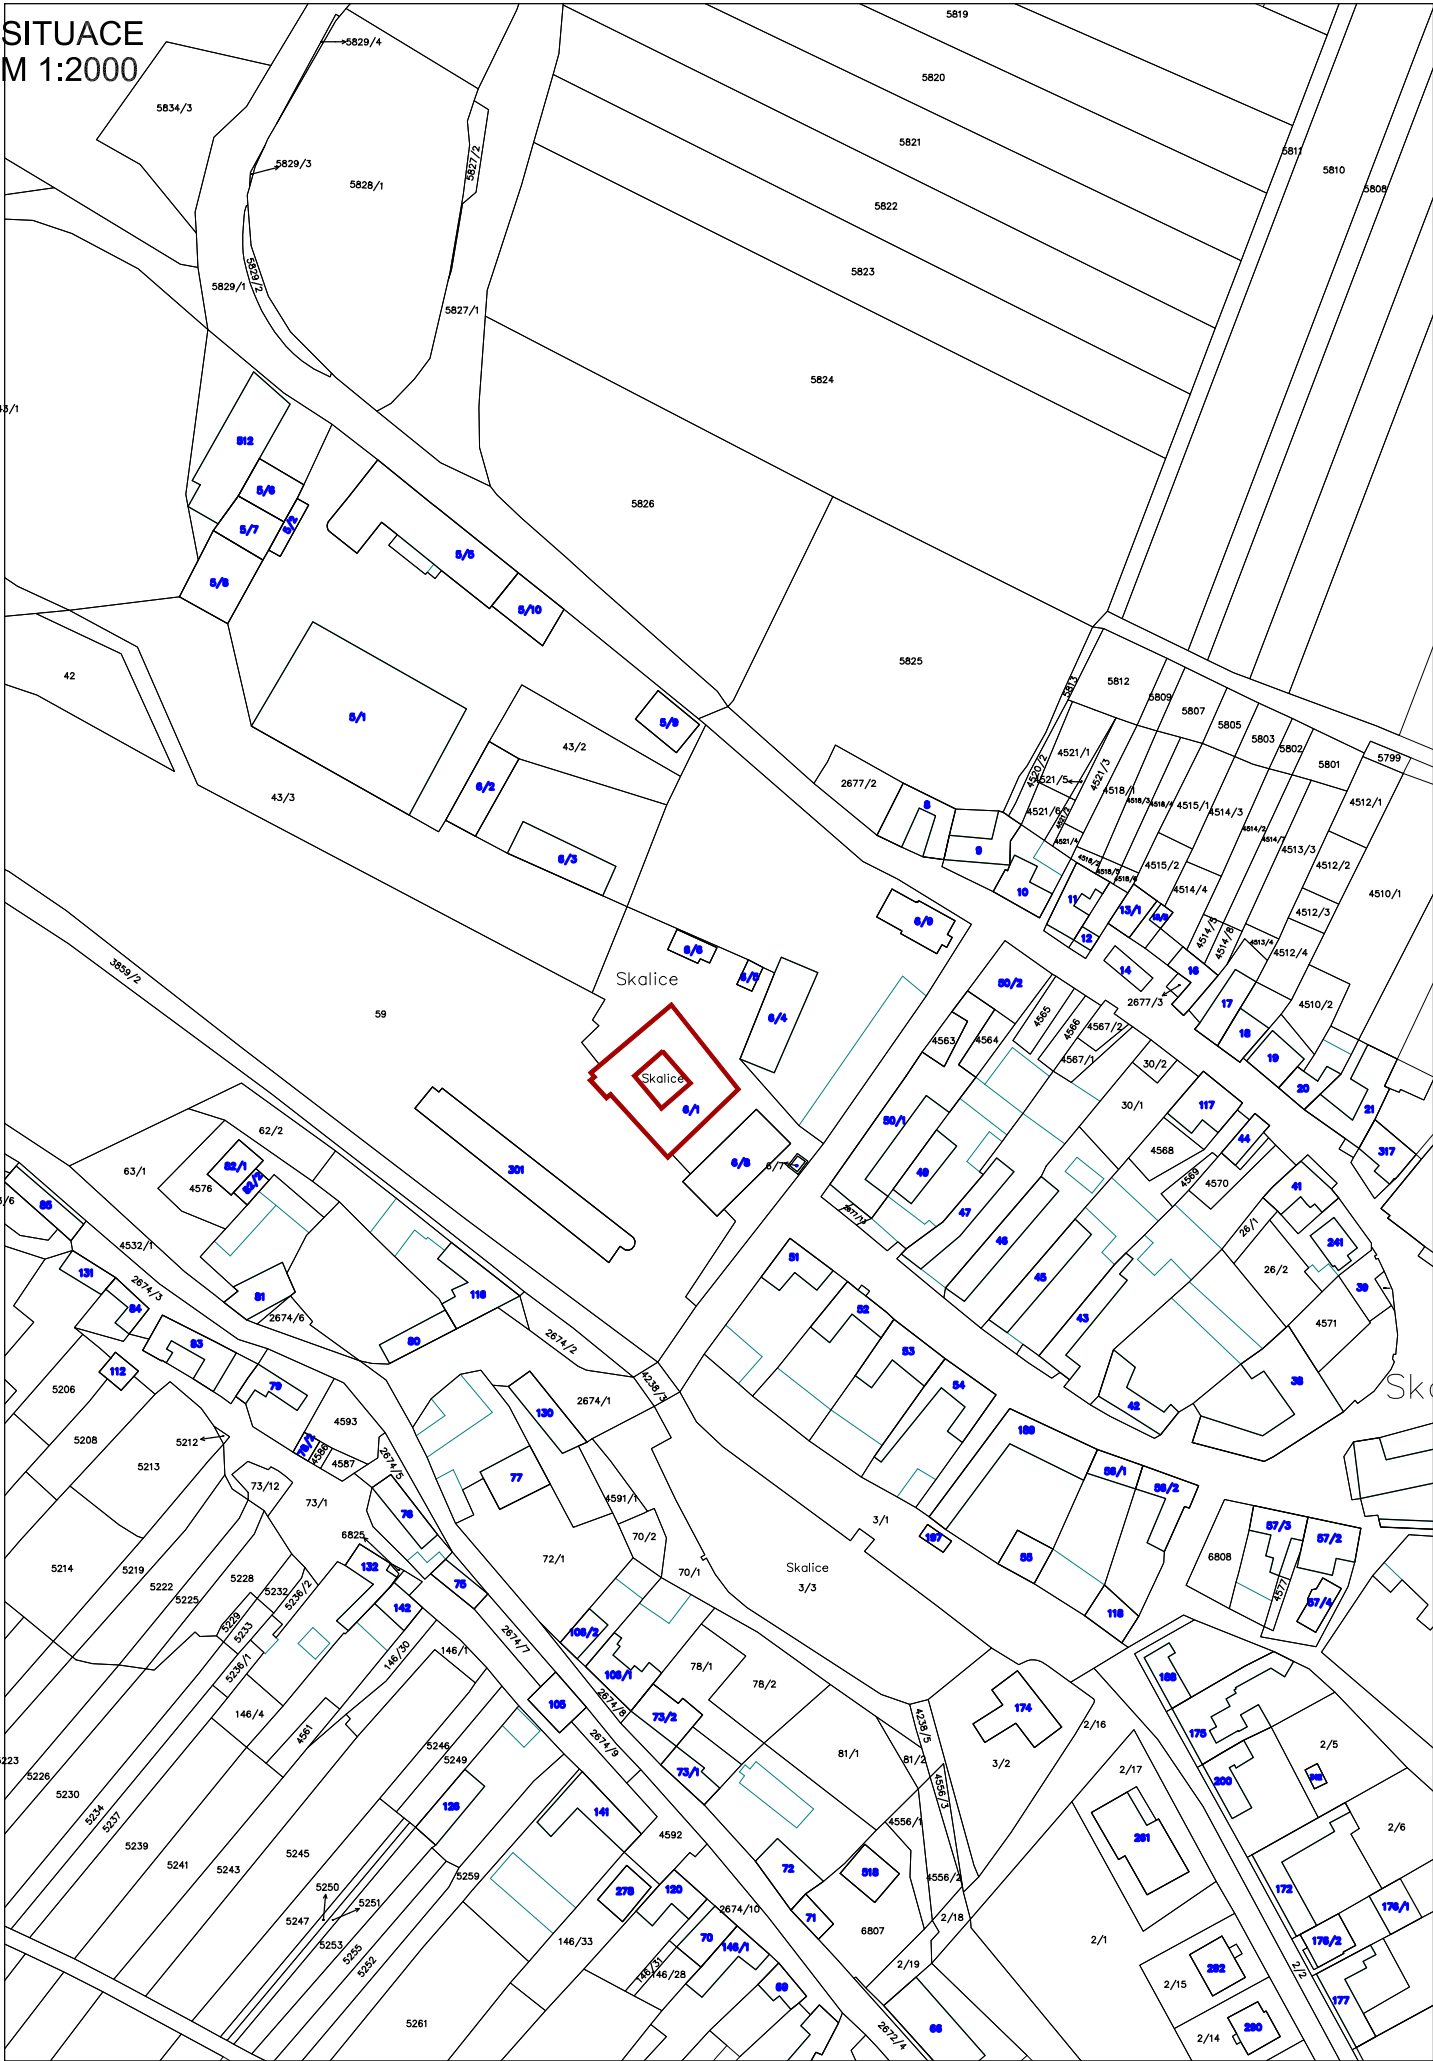

VYPRACOVAL: Ing. LUKÁŠ NAVRKAL		Ing. LUKÁŠ NAVRKAL PROJEKTOVÁ ČINNOST Přímětická 1905/53 669 02 Znojmo Tel: 777 606 164 E-mail: lukas.navrkal@seznam.cz	
ZODP. PROJEKTANT: Ing. LUKÁŠ NAVRKAL			
INVESTOR: Domov pro seniory Skalice, p.o., Skalice 1, 671 71 Hostěradice			
MÍSTO: Skalice 1, 671 71 Hostěradice		DATUM: 06/2022	
AKCE: Oprava kotelny pavilonu Zámek Domov pro seniory Skalice, p.o.			
Objekt: SO-01 Zámek		MĚŘÍTKO: 1:2000	
OBSAH: C.1 SITUAČNÍ VÝKRES		STUPEŇ: DPS	
		PARÉ Č.:	
		FORMÁT: 2 A4	
NÁZEV VÝKRESU: SITUACE		Č. VÝKRESU: C.1.101	