


SITUACE ROZŠÍŘENÍ  
M 1:200

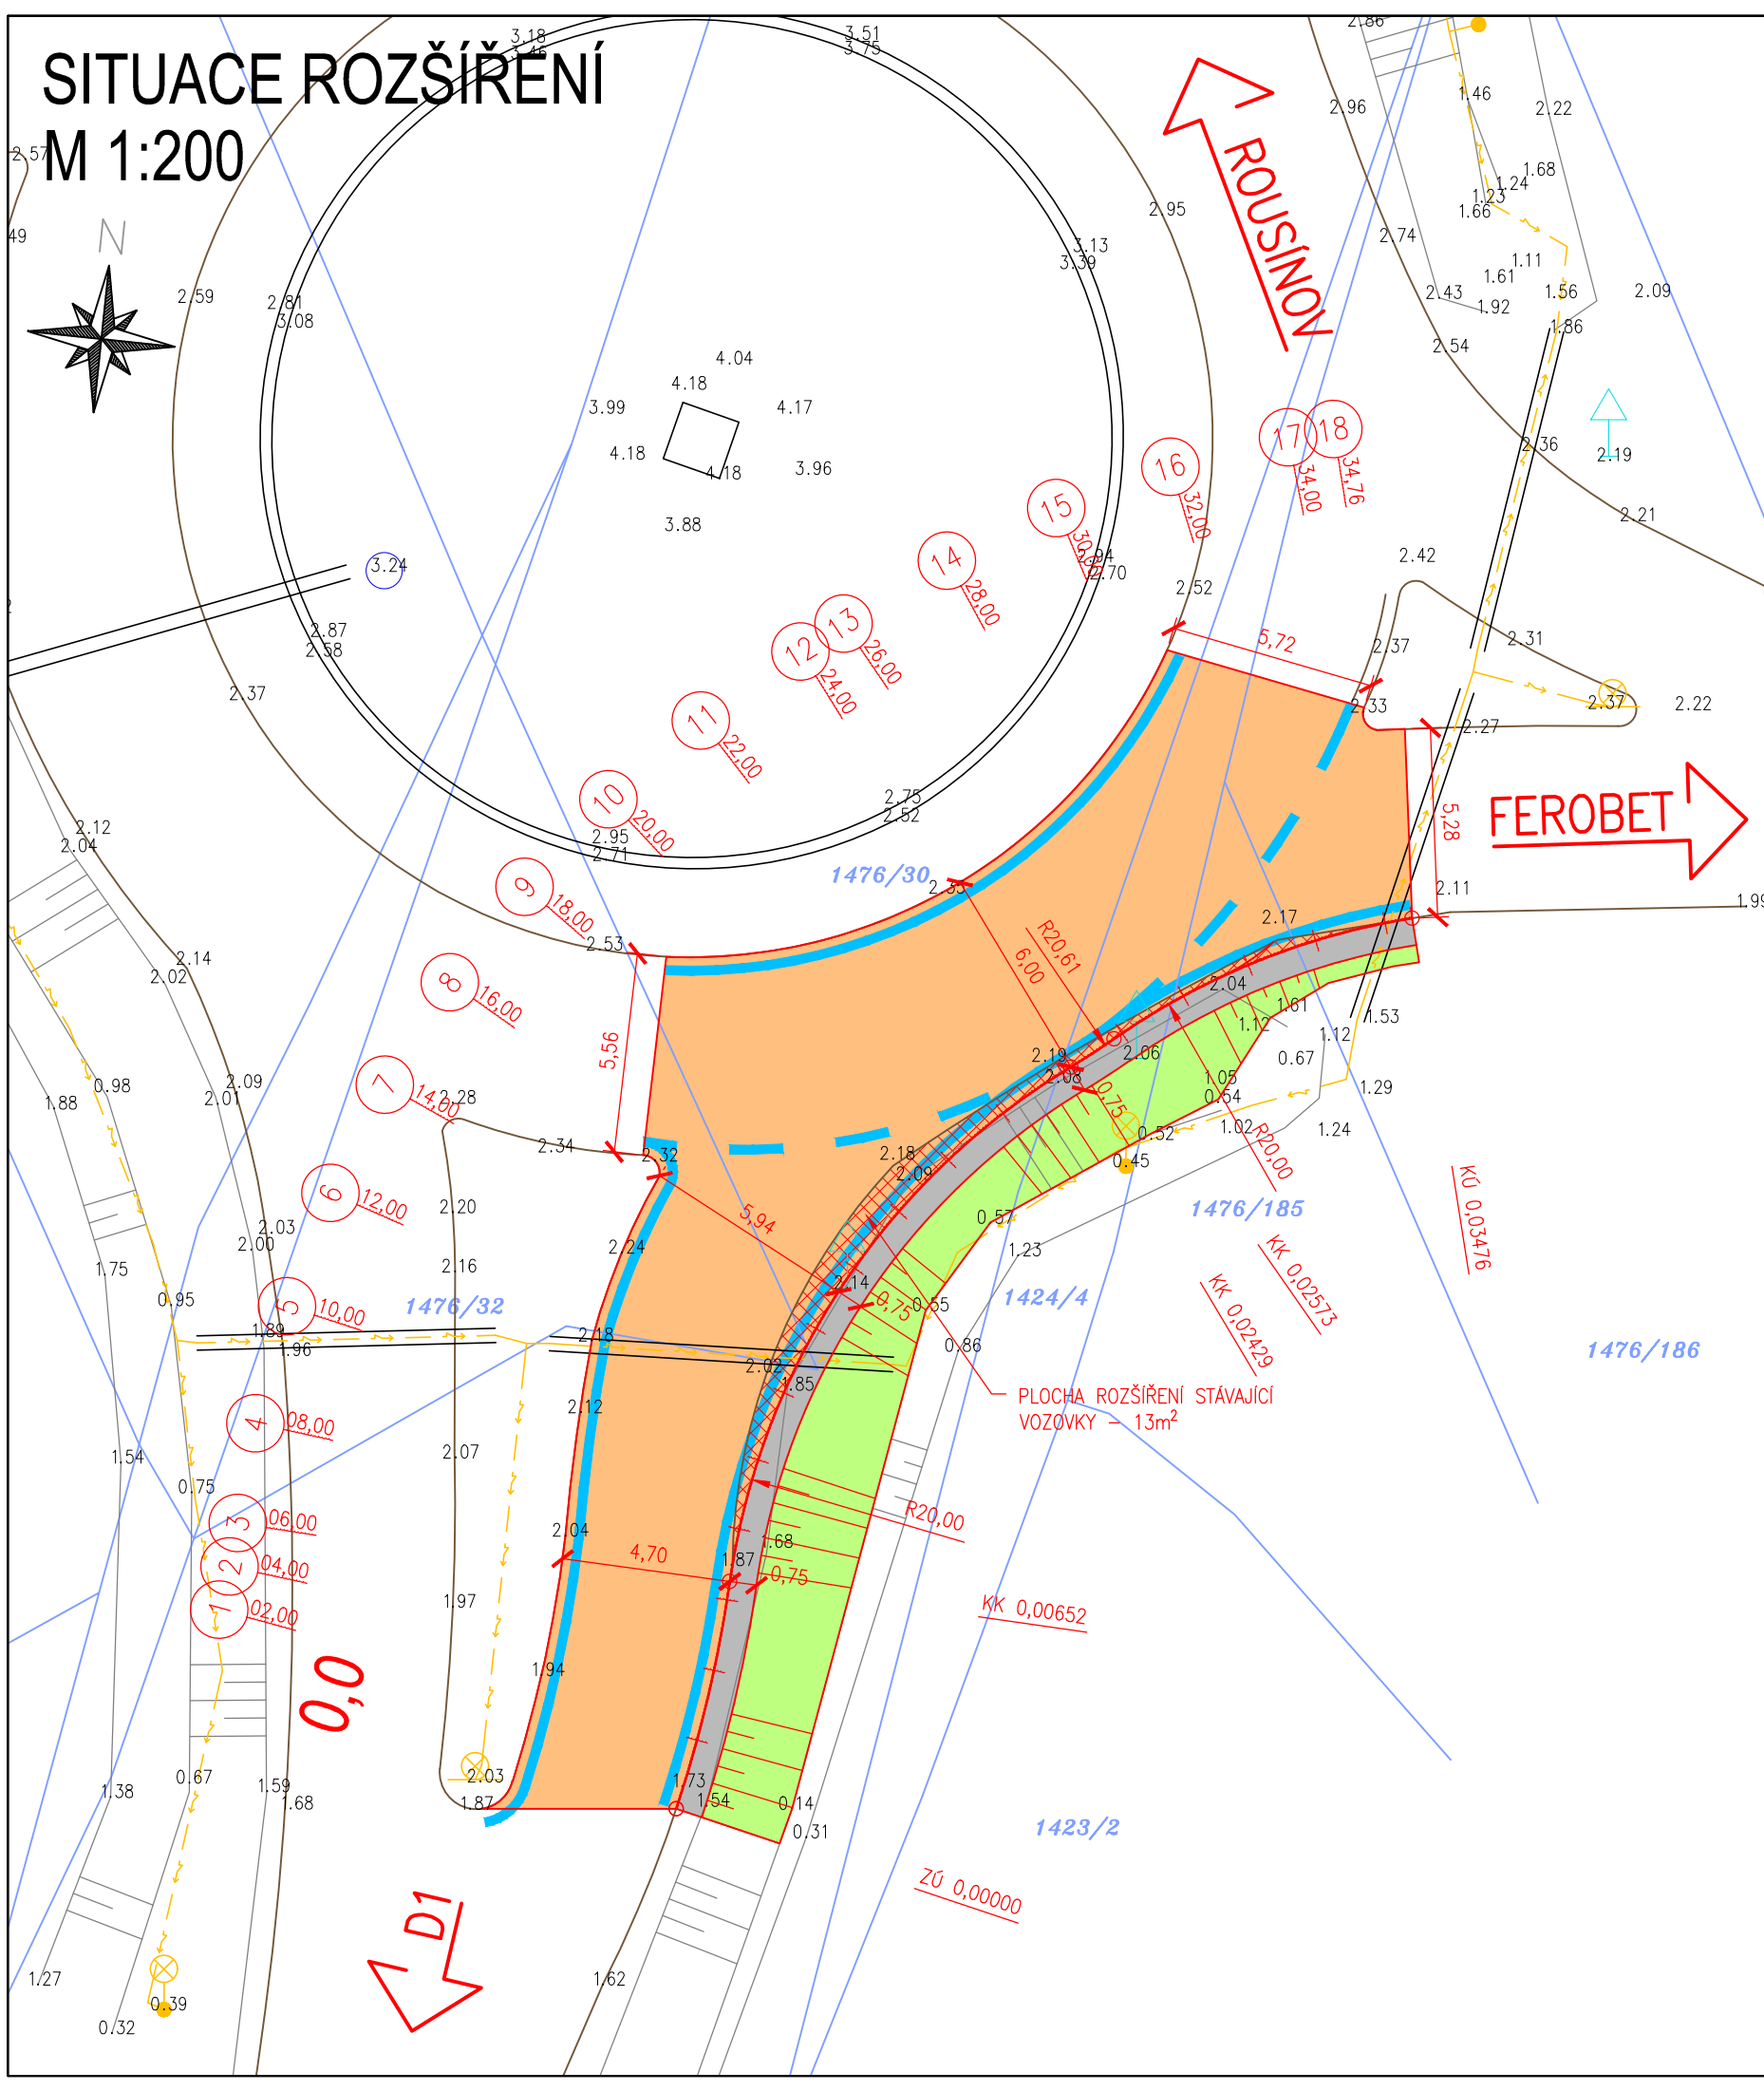

LEGENDA:

- STÁVAJÍCÍ PONECHANÉ STAVBY (BUDOVY, MOSTY, ZDI, PROPUSTKY, ...)
- STÁVAJÍCÍ PONECHANÉ OPLOCENÍ A ZDI (DRÁTĚNÉ, ZDĚNÉ, DŘEVĚNÉ)
- STÁVAJÍCÍ SVODIDLA
- STÁVAJÍCÍ ZPEVNĚNÉ PLOCHY (VOZOVKY, CHODNÍKY, DLÁŽDĚNÉ KORYTA, ...)
- STÁVAJÍCÍ SVAHY
- STÁVAJÍCÍ SOLITÉRNÍ STROMY S PRŮMĚREM KMENU
- STÁVAJÍCÍ PLOŠNÉ SKUPINY STROMŮ A KEŘŮ
- REKONSTRUOVANÉ STAVBY (KOMUNIKACE, MOSTY, ZDI, PROPUSTKY, ...)
- NOVÉ SVODIDLA
- NOVÉ PLOTY
- NOVÉ ZEMNÍ TĚLESO
- NOVÁ VOZOVKA – ASFALTOVÝ BETON – 250m2
- ROZŠÍŘENÍ VOZOVKY – KOMPLETNÍ KONSTRUKCE – 13m2
- NEZPEVNĚNÁ KRAJNICE
- ZELEŇ
- VODOROVNÉ DOPRAVNÍ ZNAČENÍ

LEGENDA KATASTRU:

- HRANICE KATASTRÁLNÍCH ÚZEMÍ
- HRANICE PARCELY KATASTRU NEMOVITOSTÍ
- 764/1 ČÍSLO PARCELY KATASTRU NEMOVITOSTÍ

LEGENDA STÁVAJÍCÍCH INŽENÝRSKÝCH SÍTÍ:

- VEŘEJNÉ OSVĚTLENÍ

PROJEKTANT		KONTROLA	ZODP. PROJEKTANT	Ing. Michal Harašta SPC K/50 794 01 Krnov IČO: 03191877	
Ing. Michal Harašta		Ing. Michal Harašta	Ing. Michal Harašta		
INVESTOR: SÚSJMK, Žerotínovo nám. 449/3, 602 00 Brno					
KRAJ: Jihomoravský		KATASTR. ÚZEMÍ: Rousínov			
STAVBA:  OKRUŽNÍ KŘIŽOVATKA NA SILNICI III/0476  ROUSÍNŮV				FORMÁT	A3
				DATUM	01/2021
				ZAKÁZKA ČÍSLO	MH 02/21
				STUPEŇ	PDPS
OBSAH:  SITUACE ROZŠÍŘENÍ				MĚŘÍTKO 1:200	ČÍSLO VÝKRESU 02