


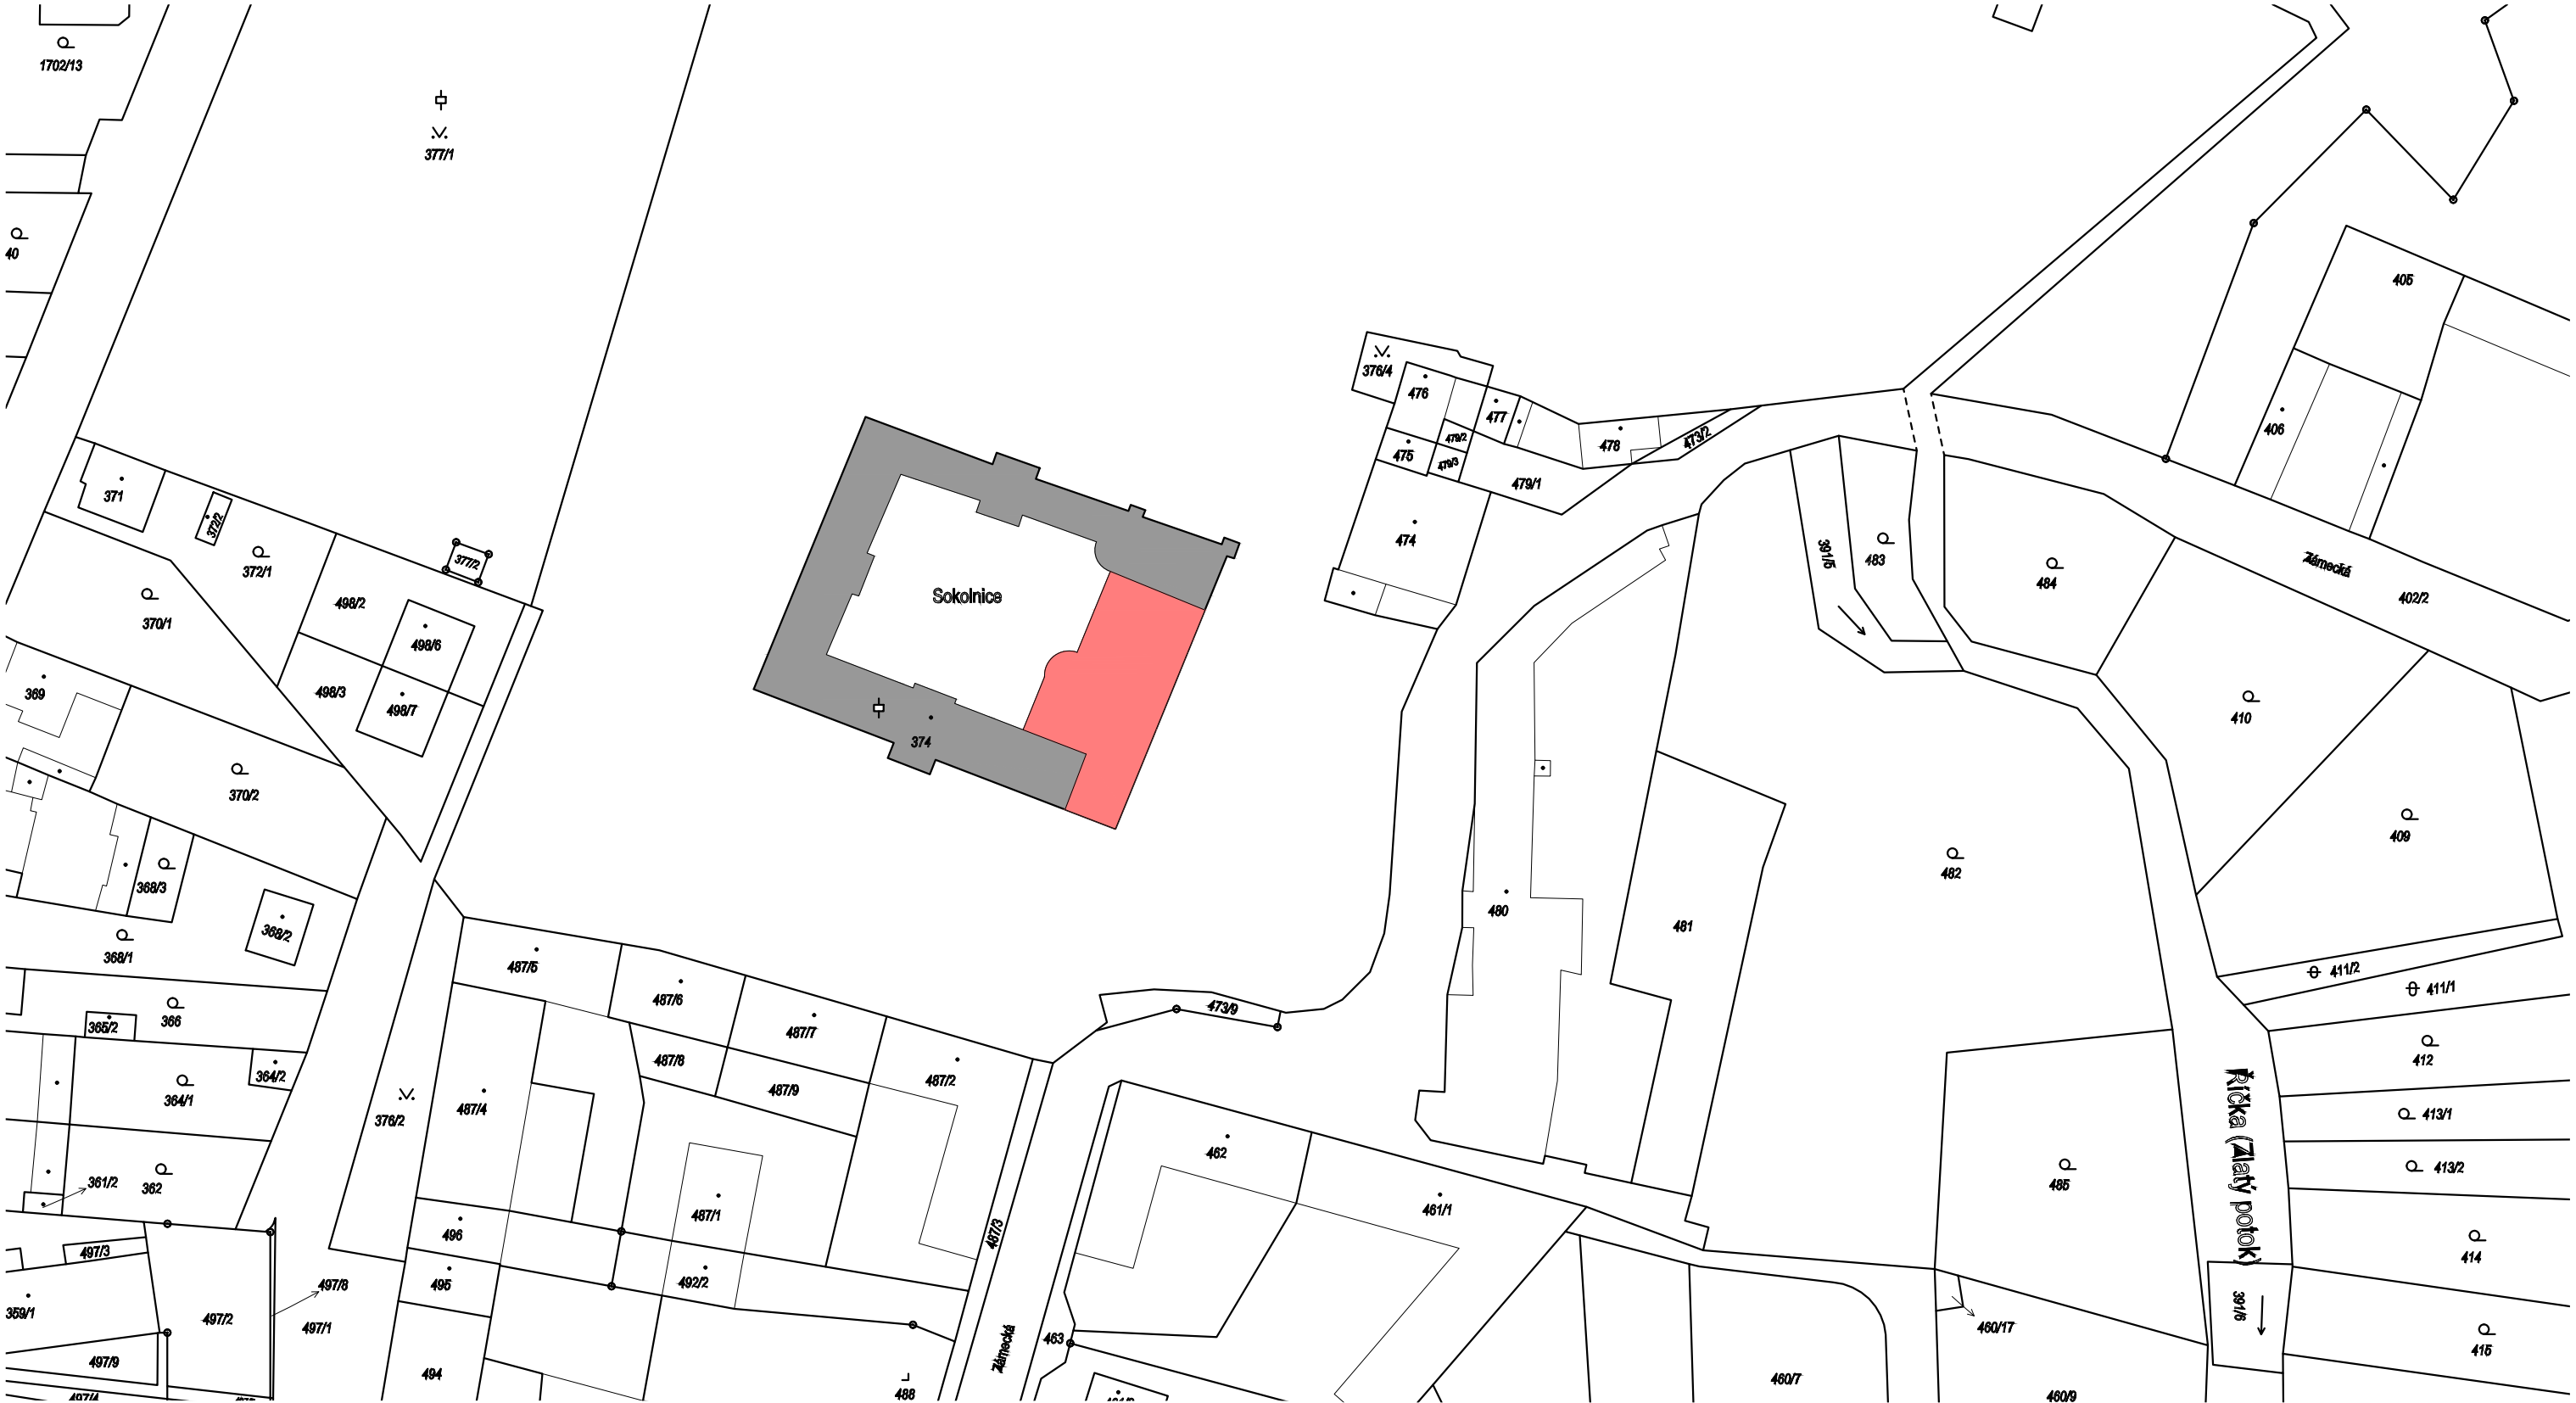

LEGENDA

ŘEŠENÝ OBJEKT

ŘEŠENÁ ČÁST OBJEKTU

PROJEKTOVAL Ing. PETR BŘENEK +420 775 333 164 petr.brenek@ganestra.cz	KRESLIL Ing. JAN HRŮZA +420 603 854 872 projekce@ganestra.cz	ganestra GANESTRA spol. s.r.o., LIDICKÁ 700/19, 602 00 BRNO tel.: +420 775 333 164, email: info@ganestra.cz www.ganestra.cz IČO: 09287426 DIČ: CZ09287426 Obchodní rejstřík oddíl C, spisová vložka 118271	
INVESTOR Domov pro seniory Sokolnice, p.o. IČO: 00209392	MÍSTO STAVBY Zámecká 57, 664 52 Sokolnice, parc. č. 374		
ZAKÁZKA: REKONSTRUKCE GASTROPROVOZU V ZÁMECKÉ BUDOVĚ DPS SOKOLNICE		FORMÁT	A3 (420mm X 297mm)
		DATUM	4/2022
		ČÍSLO ZAKÁZKY	210604
VÝKRES: SITUACE		MĚŘÍTKO 1:1000	ČÍSLO VÝKRESU S.2.1