



Poznámky detailů:

1. Okenní rám - nastavované smrkové dřevo, odpovídající profilace, izolační trojsklo vsazené do dřevěného okenního profilu, silikonové probarvené těsnění v barevnosti dle rámu.
2. V případě potřeby bude použit rozšiřovací profil okna dle tloušťky rámu okna. Kotvení oken bude provedeno na kotevní plechy
3. Odvod kondenzátu dle profilace oken
4. Připojovací spára dle ČSN 74 6077 - vnější vodotěsný uzávěr, vnitřní tepelněizolační výplň, vnitřní parotěsný uzávěr
5. Nové kování - panty, kliky, doplňky, apod. - dle nabídky výrobce bude zachovaná tvarová a materiálová replika původního kování viz. upřesnění v PD (konečný výběr dle odsouhlasení investora)

6. Vnější parapetní plech - nový poplastovaný plech v barevnosti dle fasády podle výběru investora a architekta po předložení vzorků - předpoklad hnědá barva podobně jako okna
7. Na okenním křídle bude provedeno křížové dělení skla dle stávajících oken, profilace lišty a provedení dělení v rámci skla tzv. duplexem, barevnost dle rámečku izolačního skla
8. Doplňující lišta (dle umístění parapetu), tloušťka dle odskoku okenního rámu (cca 12 mm), barva dle okna
9. Vnitřní parapet dle šířky stěny. Přesah dle místnosti a dle PD (tabulka truhlář.prvků).
10. Vodorovný poutec oken s profilací dle PD, zde je uvažované případné dělení oken na dvě části z důvodu snadnější montáže oken
11. Stínění řešené horizontálními lamelovými žaluziemi, osazení dle PD z vnitřní strany křidel, ovládání řetízkem, barevnost dle výběru investora a architekta podle předložených vzorků
12. Kotvení parapetů v místnosti 005 (jídlna) na ocelovou konzolu (3 ks na okno).
13. Krajiní parapety v m.005 (jídlna) budou mít větrací mřížku (hliníková, bílá barva) kvůli umístění radiátorů.
14. Dřevěné obložení (místnost 005) bude zachováno. Před výměnou oken bude odborně demontováno a uloženo, aby nedošlo k jeho poškození. Dále bude očištěno, opraveno a znova osazeno.

PŮDORYS HORNÍHO VÝKLOPNÉHO OKNA

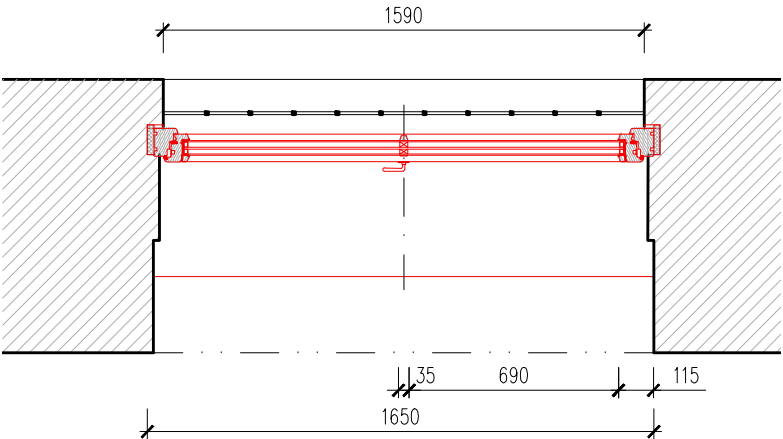

NÁZEV	Oprava / výměna oken a dveří průčelí ulic Kotlářská a Kounicova			<div>AUTOR</div> <div> MÚČKA VESELÝ ARCHITEKTI</div>		
ČÁST PD	D.1.1. Architektonicko - stavební řešení			Múčka Veselý architekti s.r.o. IČO: 07587295, Karlova 933/7, Brno, 614 00, office@muckavesely.cz		
MÍSTO STAVBY	Kotlářská 263/9, Brno p. č. 1025/1 v k.ú. Veverčí [610372] / Brno [582786]			ZODP. PROJEKTANT	Ing. arch. Petr Múčka, ČKA 03990	ČÍSLO ZAK. 22-012
INVESTOR	Obchodní akademie, Střední odborná škola knihovnická a Vyšší odborná škola Brno, příspěvková organizace Kotlářská 263/9, 611 53, Brno			VYPRACOVAL	Ing. arch. Jana Bambuchová	DATUM 10/2022
				VYPRACOVAL	Ing. arch. Martina Čulenová	STUPĚN PD DPS
NÁZEV VÝKRESU	OKNO NOVÉ - TYP 06 - DETAIL			OBJEKT -	MĚŘÍTKO 1:10, 1:25	ČÍSLO VÝKRESU 1.18