



Půdorys

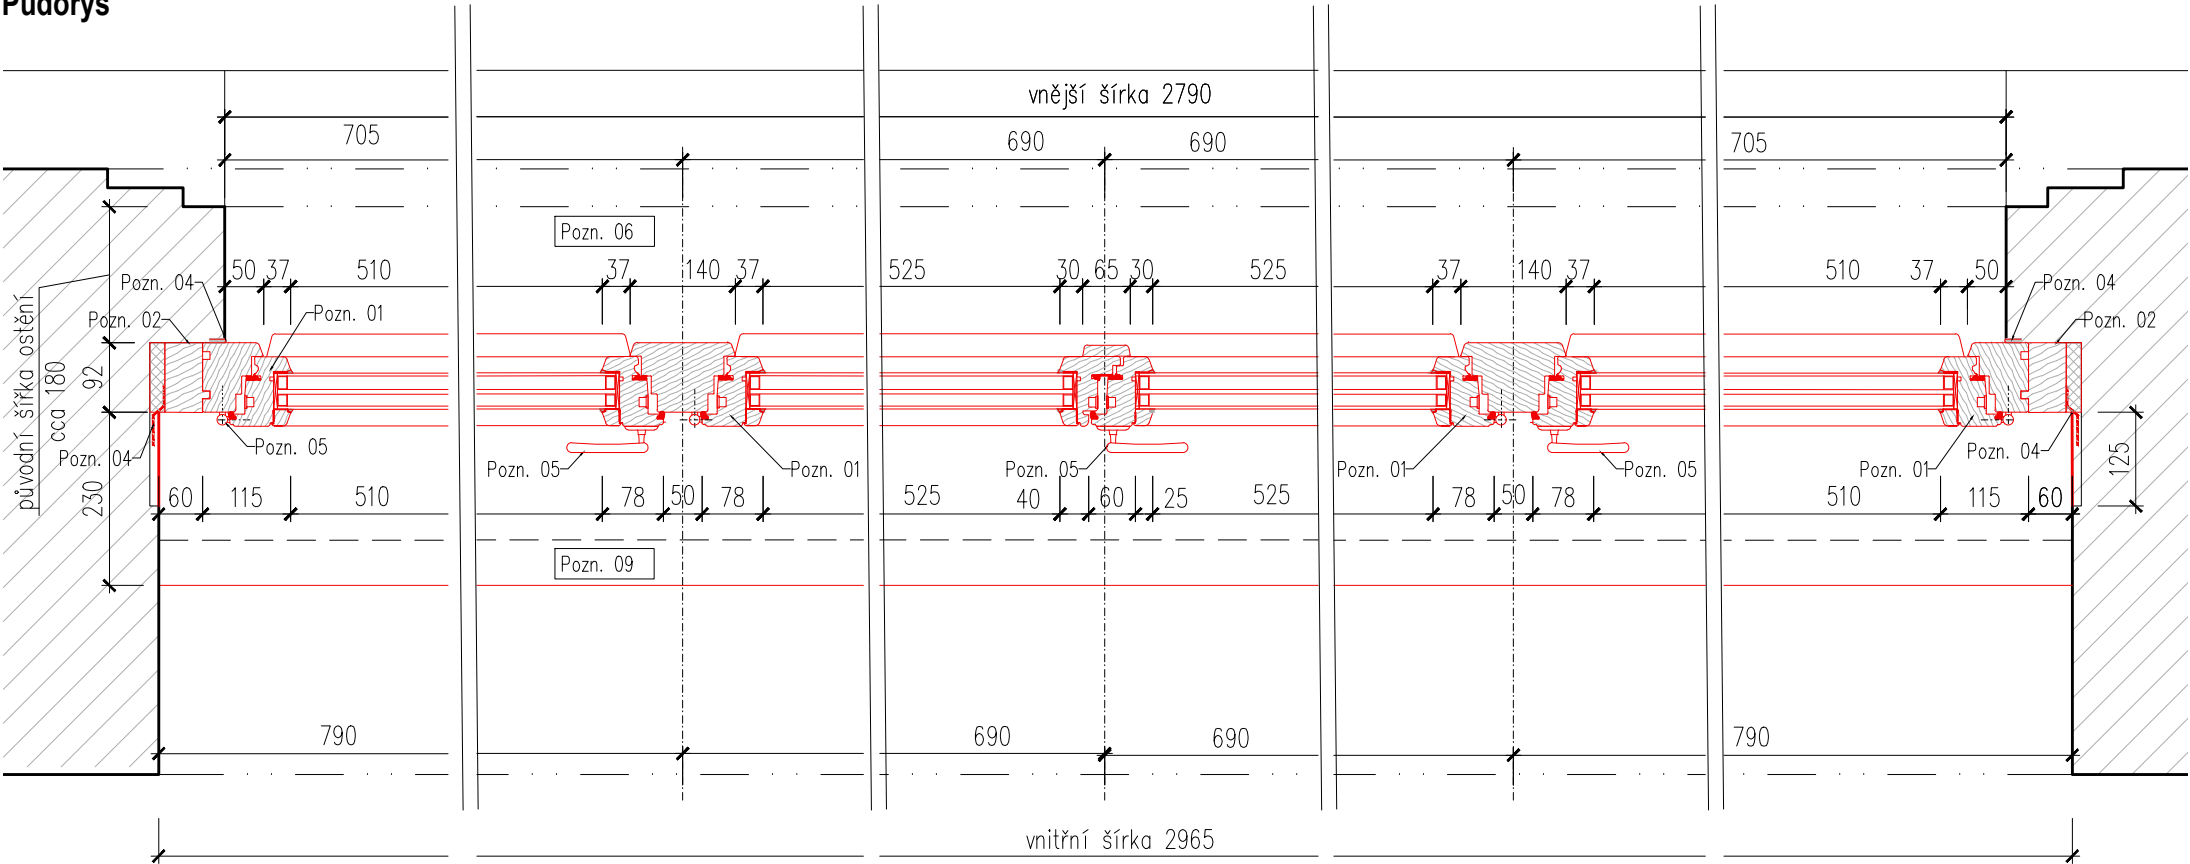

Poznámky detailů:

- Okenní rám - nastavované smrkové dřevo, odpovídající profilace, izolační trojsklo vsazené do dřevěného okenního profilu, silikonové probarvené těsnění v barevnosti dle rámu.
- V případě potřeby bude použit rozšiřovací profil okna dle tloušťky rámu okna. Kotvení oken bude provedeno na kotevní plechy
- Odvod kondenzátu dle profilace oken
- Připojovací spára dle ČSN 74 6077 - vnější vodotěsný uzávěr, vnitřní tepelněizolační výplň, vnitřní parotěsný uzávěr
- Nové kování - panty, kliky, doplňky, apod. - dle nabídky výrobce bude zachovaná tvarová a materiálová replika původního kování viz. upřesnění v PD (konečný výběr dle odsouhlasení investora)
- Vnější parapetní plech - nový poplastovaný plech v barevnosti dle fasády podle výběru investora a architekta po předložení vzorků - předpoklad hnědá barva podobně jako okna
- Na okenním křídle bude provedeno křížové dělení skla dle stávajících oken, profilace lišty a provedení dělení v rámci skla tzv. duplexem, barevnost dle rámečku izolačního skla
- Doplňující lišta (dle umístění parapetu), tloušťka dle odskoku okenního rámu (cca 12 mm), barva dle okna
- Vnitřní parapet dle šířky stěny. Přesah cca 50 mm přes vnitřní líc stěny
- Vodorovný poutec oken s profilací dle PD, zde je uvažované případné dělení oken na dvě části z důvodu snadnější montáže oken
- Stínění dolních křídel řešené horizontálními lamelovými žaluziemi, osazení dle PD z vnitřní strany křídel, ovládání řetízkem, barevnost dle výběru investora a architekta podle předložených vzorků

NÁZEV Oprava / výměna oken a dveří průčelí ulic Kotlářská a Kounicova		AUTOR  MÚČKA VESELÝ ARCHITEKTI	
ČÁST PD D.1.1. Architektonicko - stavební řešení		Múčka Veselý architekti s.r.o. IČO: 07587295, Karlova 933/7, Brno, 614 00, office@muckavesely.cz	
MÍSTO STAVBY Kotlářská 263/9, Brno p. č. 1025/1 v k.ú. Veverčí [610372] / Brno [582786]	ZODP. PROJEKTANT Ing. arch. Petr Múčka, ČKA 03990	ČÍSLO ZAK. 22-012	
INVESTOR Obchodní akademie, Střední odborná škola knihovnická a Vyšší odborná škola Brno, příspěvková organizace Kotlářská 263/9, 611 53, Brno	VYPRACOVAL Ing. arch. Jana Bambuchová	DATUM 10/2022	
	VYPRACOVAL Ing. arch. Martina Čulenová	STUPEŇ PD DPS	
NÁZEV VYKRESU OKNO NOVÉ - TYP 04 - DETAIL	OBJEKT -	MĚŘÍTKO 1:10	ČÍSLO VYKRESU 1.15