




LEGENDA MATERIÁLŮ

- STÁVAJÍCÍ KONSTRUKCE
- BOURANÉ KONSTRUKCE - VIZ VÝPIS STAVEBNÍCH ÚPRAV
- NAVRŽENÉ KONSTRUKCE - VIZ VÝPIS STAVEBNÍCH ÚPRAV

LEGENDA PODHLEDŮ

- SNÍŽENÝ SDK PODHLED Z BĚŽNÝCH SÁDROKARTONOVÝCH DESEK TL 12,5 mm NA OCELOVÉM SDK ROŠTU (PODHLÉ BUDE KOTVEN K NOSNÉ KONSTRUKCI STŘOPU - ŽB ŽEBRA), VČETNĚ MALÍŘSKÉHO NATĚRU V BAREVNÝCH ODSŤÍNECH DLE VÝBĚRU ARCHITEKTA
CELKOVÁ PLOCHA (1.NP): 67,00 m² (ČISTÁ PLOCHA)
- KAZETOVÝ MINERÁLNÍ AKUSTICKÝ PODHLED 600 x 600 mm, NA OCELOVÉM ROŠTU (PODHLÉ BUDE KOTVEN K NOSNÉ KONSTRUKCI STŘOPU - ŽB ŽEBRA), CELKOVÁ PLOCHA (1.NP): 22,00 m² (ČISTÁ PLOCHA)
- KAZETOVÝ MINERÁLNÍ AKUSTICKÝ PODHLED 600 x 1200 mm, NA OCELOVÉM ROŠTU (PODHLÉ BUDE KOTVEN K NOSNÉ KONSTRUKCI STŘOPU - ŽB ŽEBRA), CELKOVÁ PLOCHA (1.NP): 29,00 m² (ČISTÁ PLOCHA)
- ZAPUŠTĚNÉ SVÍTIDLA (DL. 1200 mm) V KAZETOVÉM PODHLÉDU - VIZ PD SILNOPROUDÉ ROZVODY
- ZAPUŠTĚNÉ SVÍTIDLA (600x600 mm) V KAZETOVÉM PODHLÉDU - VIZ PD SILNOPROUDÉ ROZVODY
- OTÁČECÍ REFLEKTORY NA LIŠTĚ

SCHÉMA PROVEDENÍ PODHLEDU

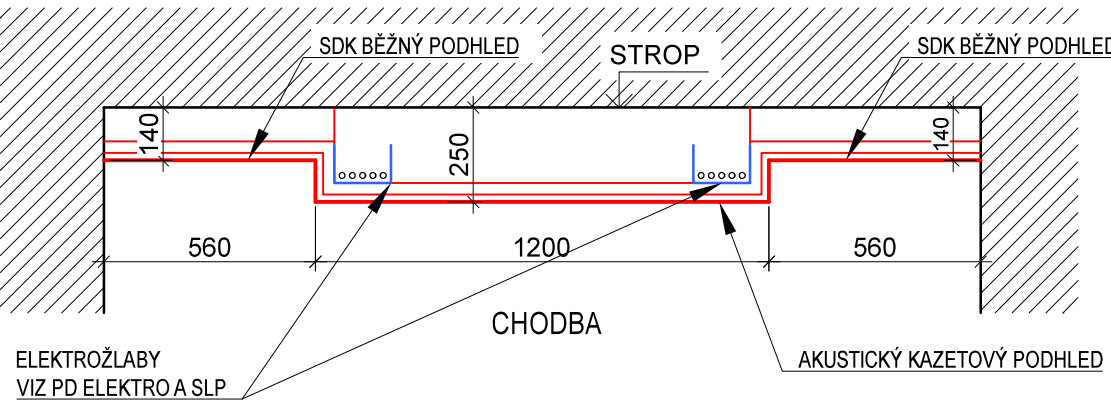

LEGENDA STAVEBNÍCH ÚPRAV

OZN.	POPIS	ROZMĚRY (b x h v mm)
SÚ1	NOVÁ NIKA PRO EL. ROZVADĚČ - 2x	600x550x150 (nika) PARAPET 1500 mm
SÚ2	VÝMĚNA DVEŘÍ, VČ. ZÁRUBNÍ ZA POŽÁRNÍ DVEŘE S ODOLNOSTÍ EI 30 DP3 DEKOR DVEŘÍ (VZHLED) BUDE ODOBNÝ JAK U DVEŘÍ DO ŘEDITELNY	800 x 1970
SÚ3	NOVÝ PODHLED PRO ROZVOD EL. A SLP - VIZ LEGENDA PODHLEDŮ	
SÚ4	NOVÁ NIKA PRO EL. ROZVADĚČ	550x350x120 (nika) PARAPET 1500 mm
SÚ7	ROZEBRÁNÍ A ZNOVU PROVEDENÍ SDK KATLŮ V ŠATNÁCH V ROZSAHU NAVRŽENÝCH ROZVODŮ	SLABOPROUDÉ ROZVODY
SÚ8	DOPLNĚNÍ STÁVAJÍCÍHO SDK KASTLU DLE STAV. ROZMĚRŮ (CCA 200x400 mm)	SLABOPROUDÉ ROZVODY

POZNÁMKY

- DŘÁŽKY A NIKY PO PROVEDENÍ JEDNOTLIVÝCH ROZVODŮ A ROZVADĚČŮ BUDOU ZAPRAVENY VÁPNOCEMENTOVOU OMÍTKOU A VRCHNÍ ŠTUKOVOU (I PO VÝMĚNĚ DVEŘÍ SE ZÁRUBNĚM)
- DOTČENÉ STĚNY A STROPY DŘÁŽKAMI PRO NAVRŽENÉ ROZVODY BUDOU V CELÉ PLOŠE OPATŘENY NOVOU VÝMALBOU

REKONSTRUKCE SILNOPROUDÉ A SLABOPROUDÉ ELEKTROINSTALACE Sportovní gymnázium Ludvíka Daňka, Brno, Botanická 70			Architektonická kancelář STARYCHA Starycha s.r.o. Trnkova 117a, Brno, 628 00	
VEDOUČÍ PROJEKTANT	ING. ARCH. M. STARYCHA		DATUM	01/2023
ZODPOVĚD. PROJEKTANT	ING. ARCH. M. STARYCHA		ZAK. ČÍSLO	
VYPRACOVAL	ING. MICHAL PRUDEK		STUPEŇ	DPS
INVESTOR: Sportovní gymnázium Ludvíka Daňka, Brno, Botanická 70, příspěvková organizace			D.1.1: ARCHITEKTONICKO STAVEBNÍ ŘEŠENÍ	
PŮDORYS 1.NP			MĚŘÍTKO 1 : 100	Č. VÝKRESU 102