


ZÁBRADLÍ PŮDORYS


M 1:100

NESVAČILKA

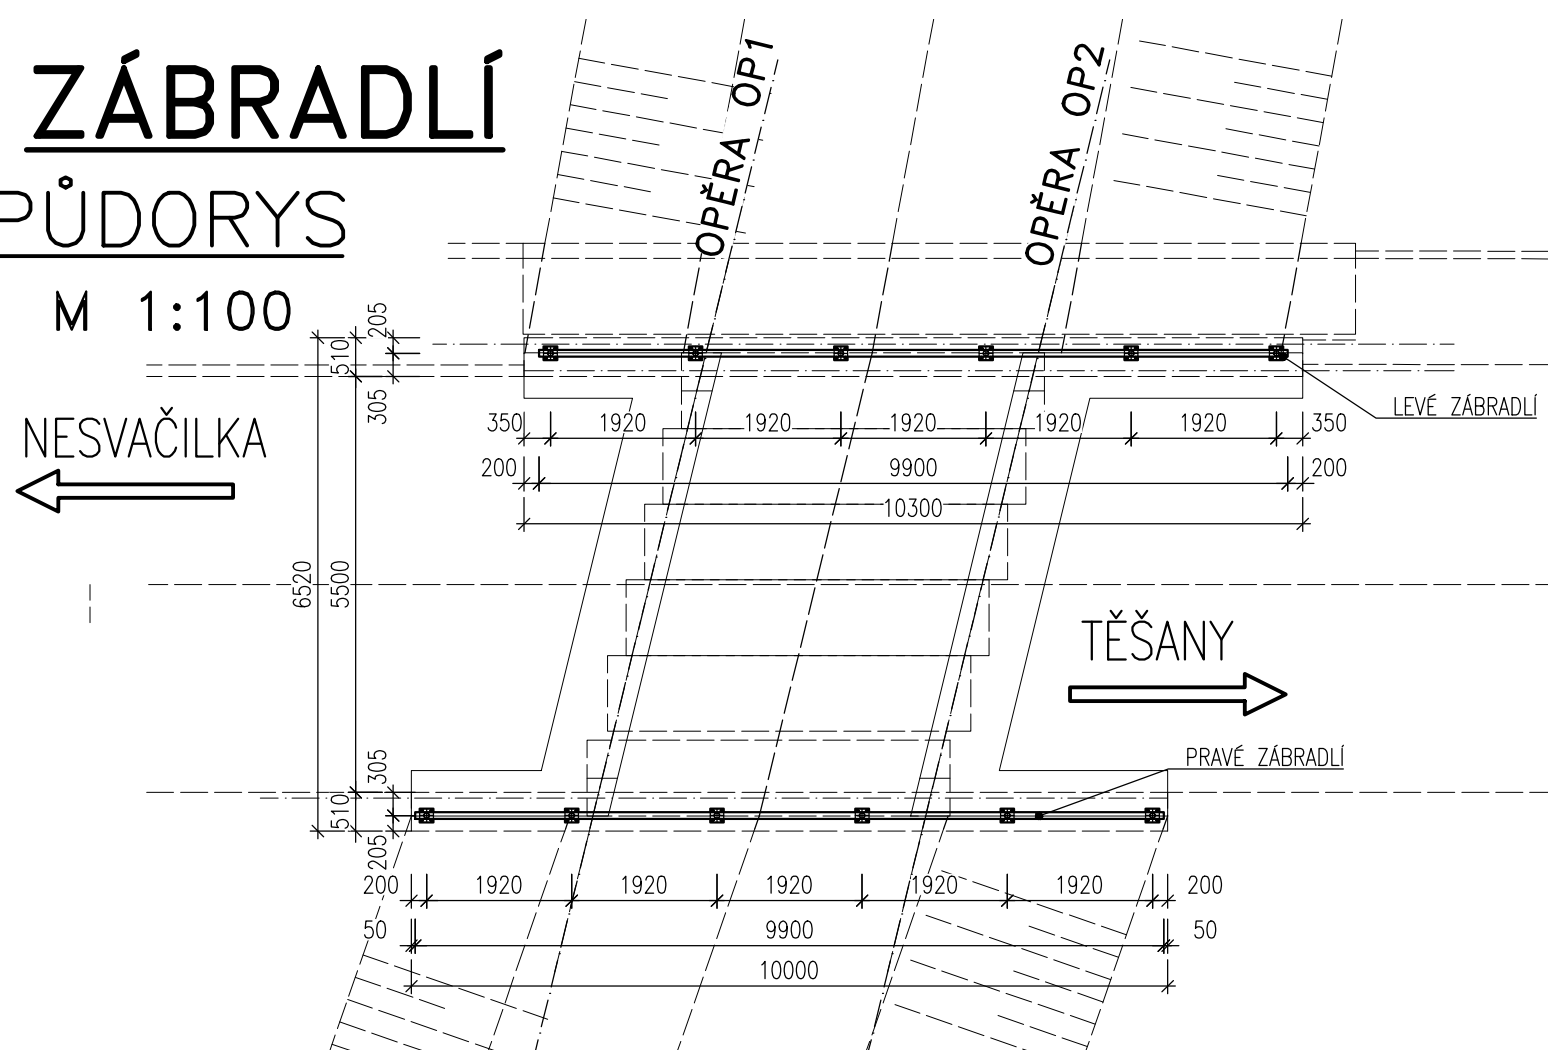

POHLED NA TYPICKÝ DÍLEC ZÁBRADLÍ

M 1:50

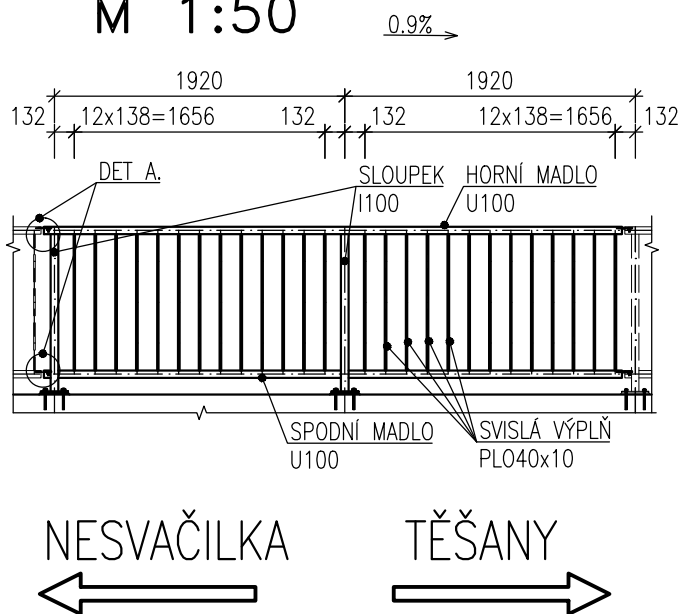


ŘEZ 2-2

M 1:10


DET. A

M 1:10

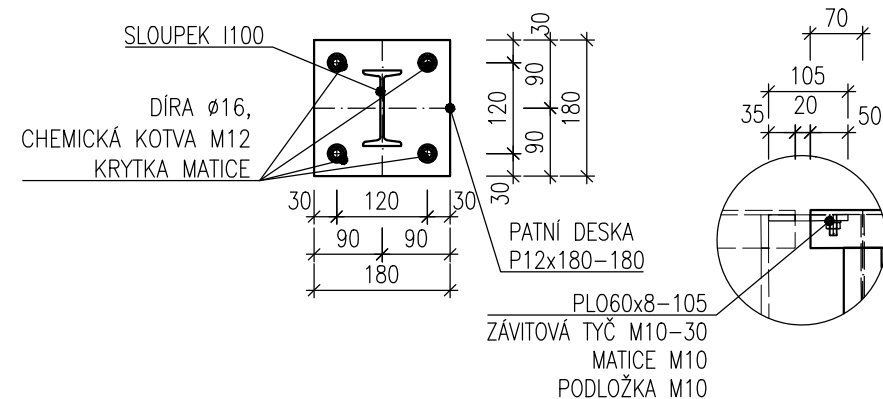


ŘEZ 1-1

M 1:20

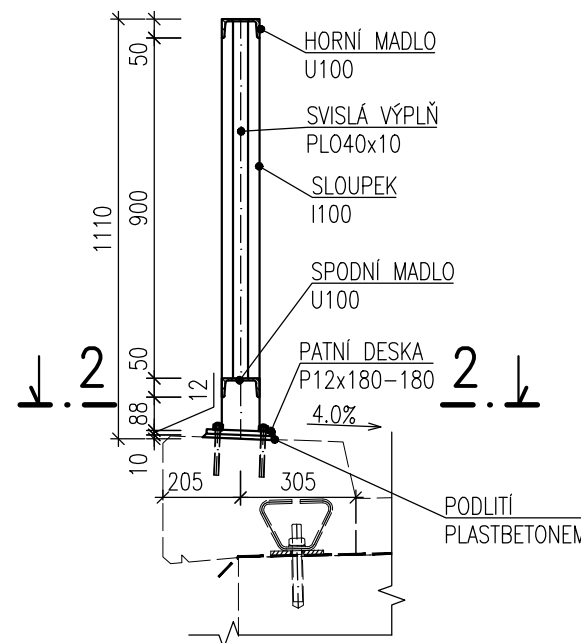


UKONČENÍ MADLA

M 1:20

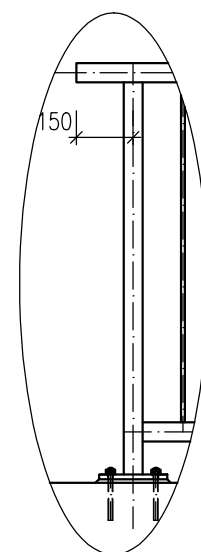

POZNÁMKA

ZÁBRADLÍ NA PRAVÉ ŘÍMSE JE TOTOŽNÉ,
POUZE ZRCADLOVĚ PŘEVŘÁCENÉ
SKLON ŘÍMSY JE 4%

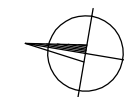

Výškový systém: Bpv
Souřadnicový systém: S - JTSK

ZMĚNA	DATUM	PROVEDL	PODPIS
ZOD. PROJEKTANT	VYPRACOVAL	KONTROLOVAL	PIS PECHAL, s.r.o.
ING. MIROSLAV LOUČKA	ING. MIROSLAV LOUČKA	ING. ANTONIN PECHAL, CSc.	Projektové a inženýrské služby 602 00 BRNO, Lidická 42 tel: 731 482 865, 513 030 460, e-mail: pis@pechal.cz
OBJEDNATEL	SÚS JMK	DATUM SRPEN 2022	KRAJ JIHO-MORAVSKÝ
STAVBA	III/4167 Těšany, most 4167-3	STUPEŇ TP	OKRES BRNO VENKOV
		ČÍS.ZAK. P1/032/222	OBEC TĚŠANY
		MĚŘÍTKO 1:100;1:50;1:20;1:10	FORMÁT 3xA4
		ČÍS.PŘÍLOHY	ČÍS.PARÉ
PŘÍLOHA	ZÁBRADLÍ	07	