


KOORDINAČNÍ SITUACE 1:100

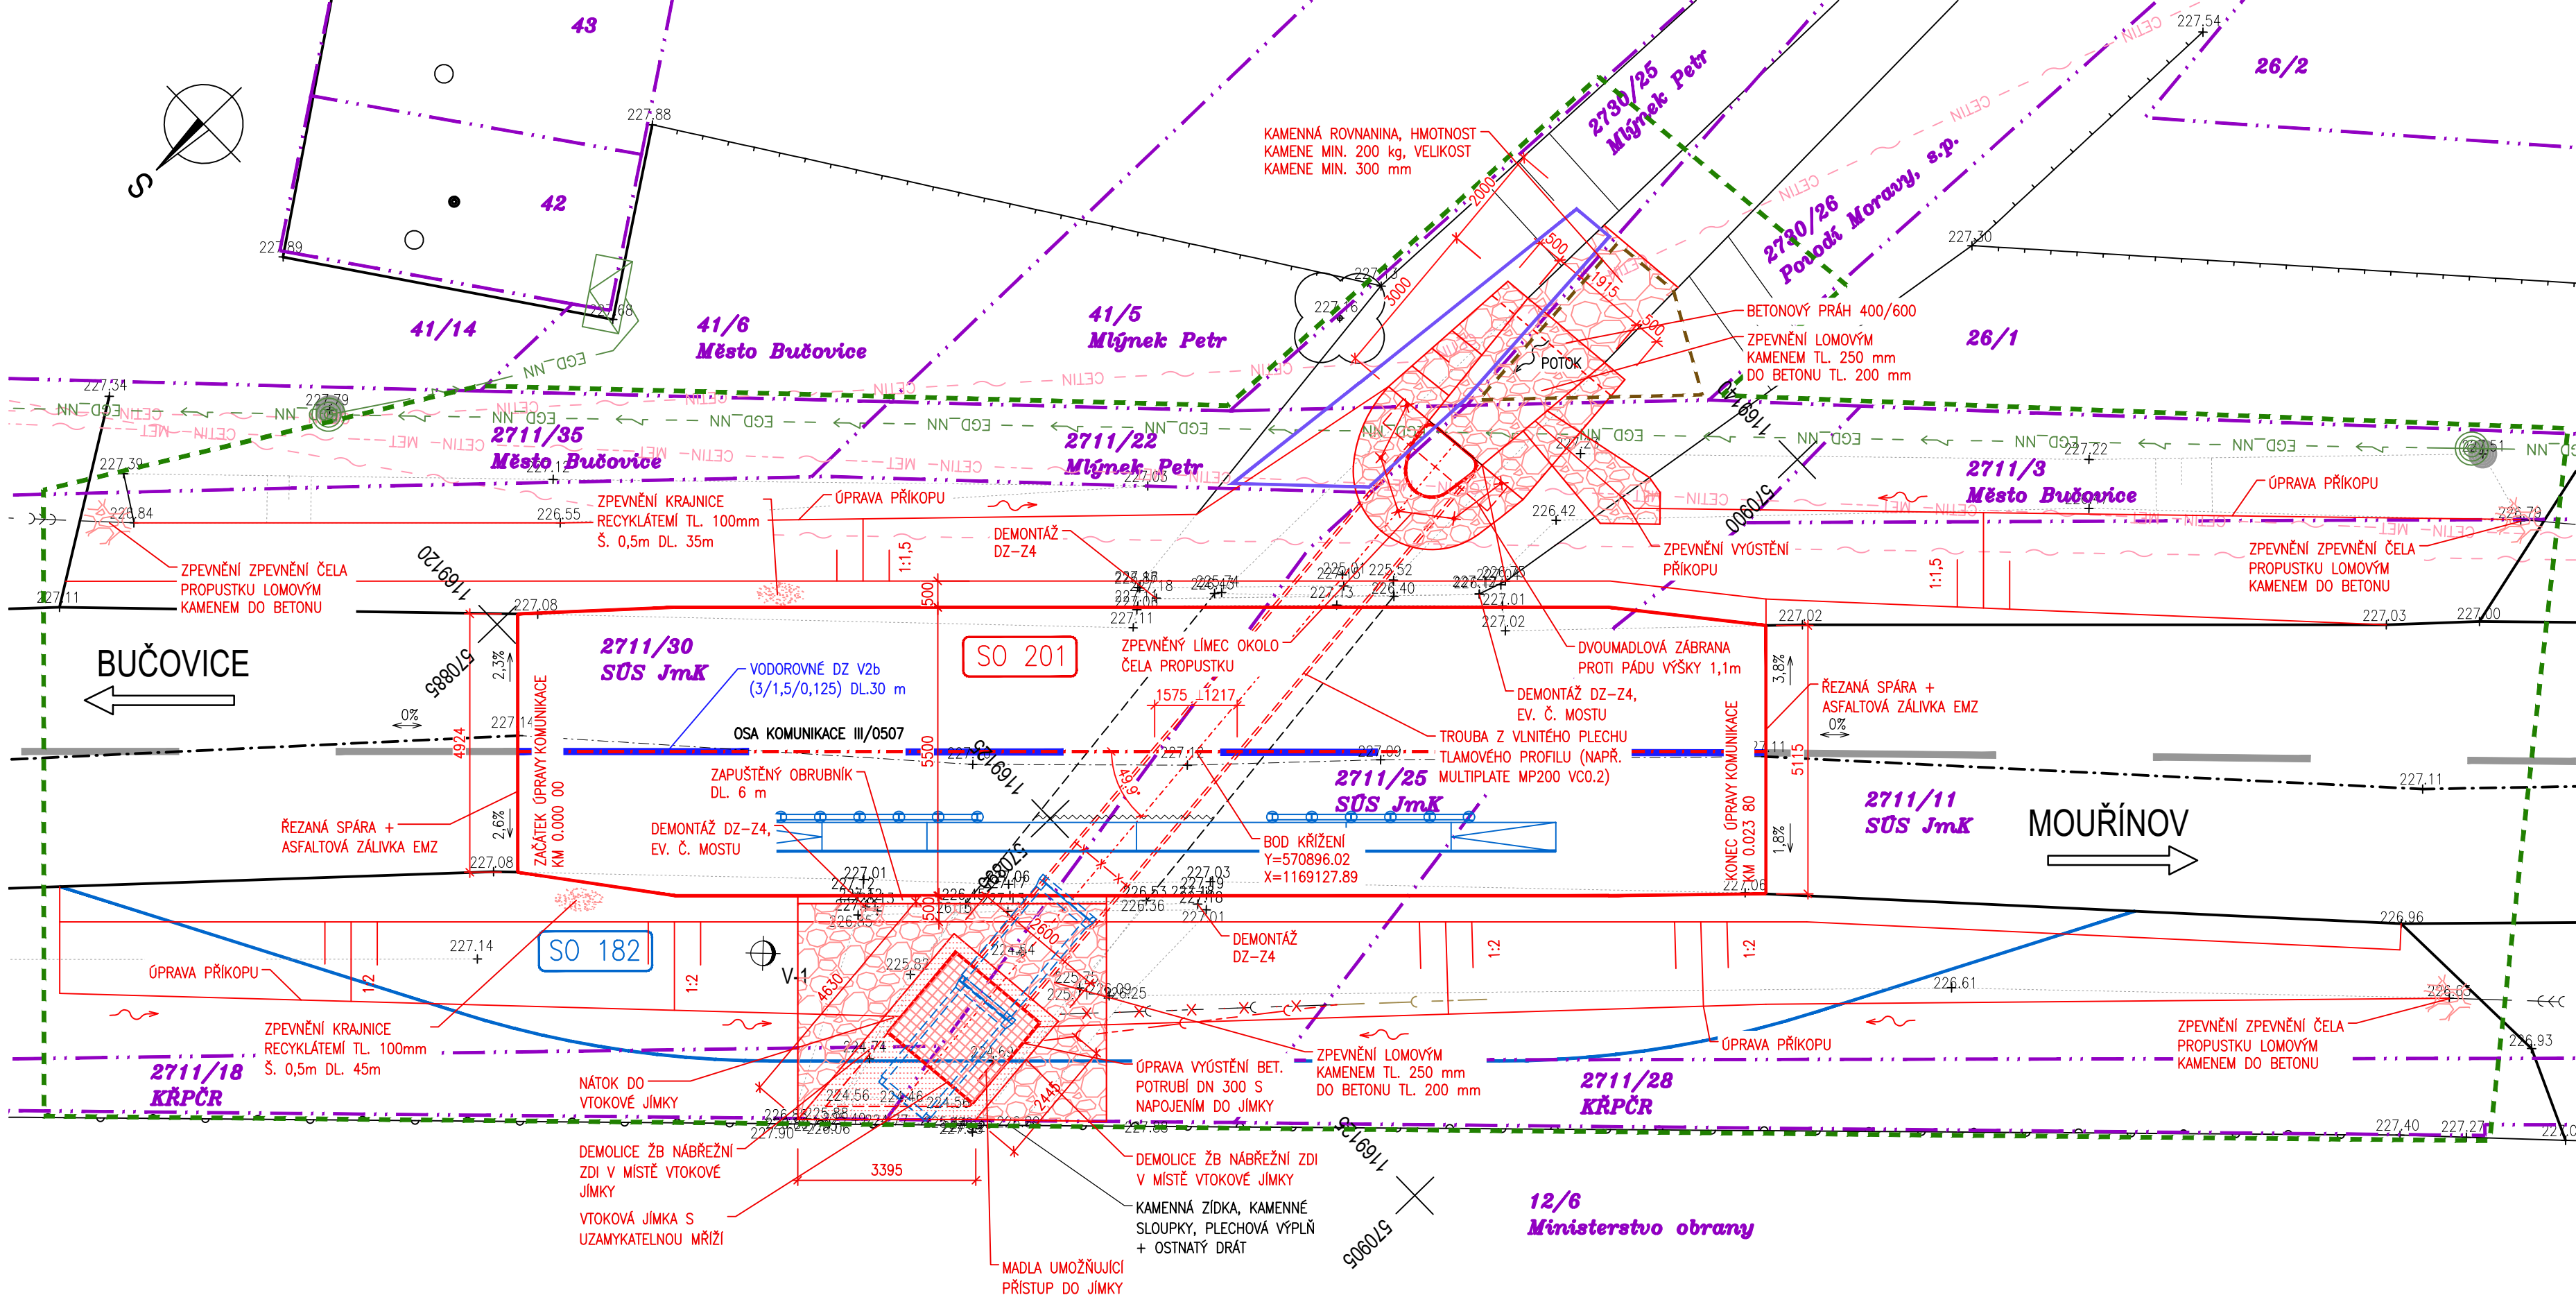

LEGENDA ČAR

- DOČASNÝ ZÁBOR DO 1 ROKU
- DOČASNÝ ZÁBOR DO 1 ROKU VEDENÝ PO HRANICI POZEMKŮ
- DOČASNÝ ZÁBOR NAD 1 ROK
- DOČASNÝ ZÁBOR NAD 1 ROK VEDENÝ PO HRANICI POZEMKŮ
- TRVALÝ ZÁBOR
- TRVALÝ ZÁBOR VEDENÝ PO HRANICI POZEMKU
- HRANICE POZEMKŮ KN
- HRANICE KATASTRÁLNÍCH ÚZEMÍ
- STÁVAJÍCÍ HRANY, STÁVAJÍCÍ KONSTRUKCE

- NOVÉ KONSTRUKCE
- KÁCENÍ STROMU
- OCHRANA STROMU BEDNĚM

LEGENDA OBJEKTŮ

- SO 182 – DOPRAVNĚ INŽENÝRSKÁ OPATŘENÍ
- SO 201 – PROPUSTEK

LEGENDA SÍTÍ

- CETIN – MET – SDĚLOVACÍ SPOJOVACÍ NEOVĚŘENÉ PODZEMNÍ
- NIL30 – SDĚLOVACÍ SPOJOVACÍ NADZEMNÍ
- NN 093 – SILOVÉ NÍZKÉ NAPĚTÍ NADZEMNÍ
- NN 093 – SILOVÉ NÍZKÉ NAPĚTÍ OVĚŘENÉ PODZEMNÍ
- LS 135VSG – PLYN STŘEDOTLAK NEOVĚŘENÝ PODZEMNÍ
- SDĚLOVACÍ VIVO SPOJOVÉ NADZEMNÍ
- SDĚLOVACÍ VIVO SPOJOVÉ OVĚŘENÉ PODZEMNÍ

POZNÁMKY:

- KABELOVÁ VEDENÍ VYZNAČENÁ JEDNOU ČAROU MOHOU OBSAHOVAT VĚTŠÍ POČET KABELŮ.
- PŘED ZAHÁJENÍM BOURACÍCH A VÝKOPOVÝCH PRACÍ JE NEZBYTNÉ VYTÝČENÍ INŽENÝRSKÝCH SÍTÍ JEJICH SPRÁVCI.
- ZAKRESLENÍ INŽENÝRSKÝCH SÍTÍ JE POUZE INFORMATIVNÍ DLE PODKLADŮ SPRÁVCŮ INŽENÝRSKÝCH SÍTÍ.

AKCE

III/0507 Bučovice, most 0507-4

OBJEDNATEL

SPRÁVA A ÚDRŽBA SILNIC JIHOMORAVSKÉHO KRAJE
Žerotínovo náměstí 449/3, 602 00 Brno
Stavbu zajišťuje Oblast Střed
Ořechovská 541/35, 619 00 Brno

Správa a údržba silnic

Jihomoravského kraje

ZHOTOVITEL

SPOLEČNOST "S-P-S"

SHB

PRIS

SHP

HLAVNÍ INŽENÝR PROJEKTU ING. MARTIN ŘEHULKA

C

SOUŘADNICOVÝ SYSTÉM

VÝŠKOVÝ SYSTÉM

: S-JTSK

: Bpv

VEDOUCÍ PROJEKTANT

ZODPOVĚDNÝ PROJEKTANT

VYPRACOVAL

KONTROLOVAL

Ing. Martin ŘEHULKA

Ing. Rostislav OTEVŘEL

Ing. Rostislav OTEVŘEL

Ing. Jiří ŠRUBAŘ

PRIS

PROJEKČNÍ KANCELÁŘ PRIS spol. s r. o.

OSOVÁ 20, 625 00 BRNO

KRAJ

JIHOMORAVSKÝ

INVESTOR

SÚS JmK, p.o.k.

NÁZEV AKCE

III/0507 Bučovice, most 0507-4

NÁZEV PŘÍLOHY

KOORDINAČNÍ SITUACE

DATUM

4/2023

FORMÁT

4 A4

MĚŘÍTKO

1:100

ÚČEL

PDPS

ČÍS. ZAKÁZKY

22042

ARCHIVNÍ ČÍS.

C.3_KSIT.dwg

ČÍS. SOUPRAVY

PŘÍLOHA

C.3