



PŮDORYS

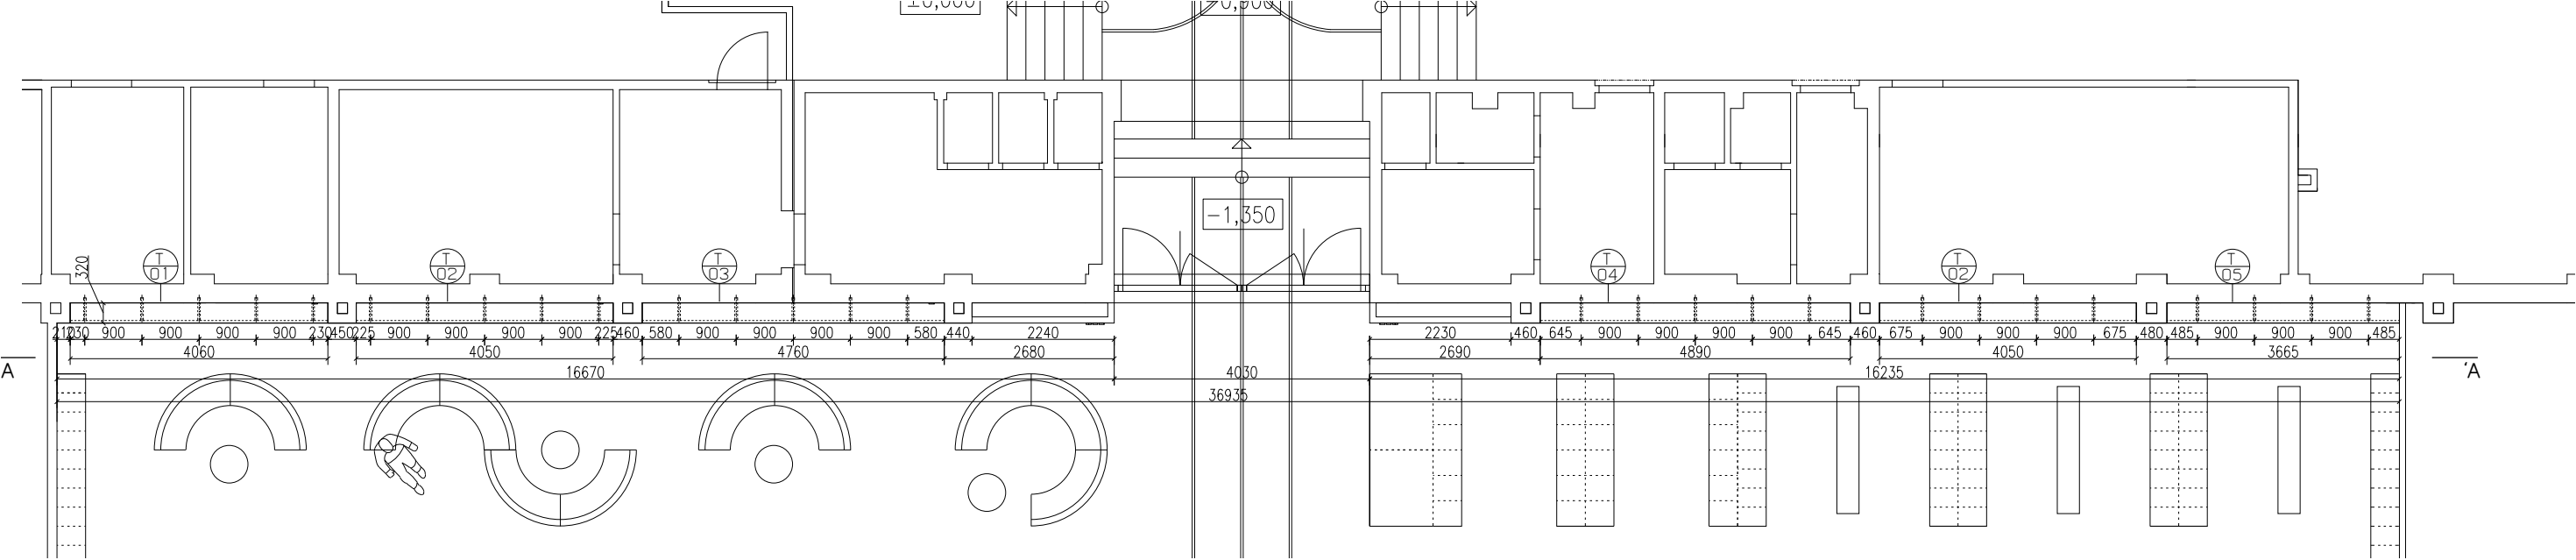



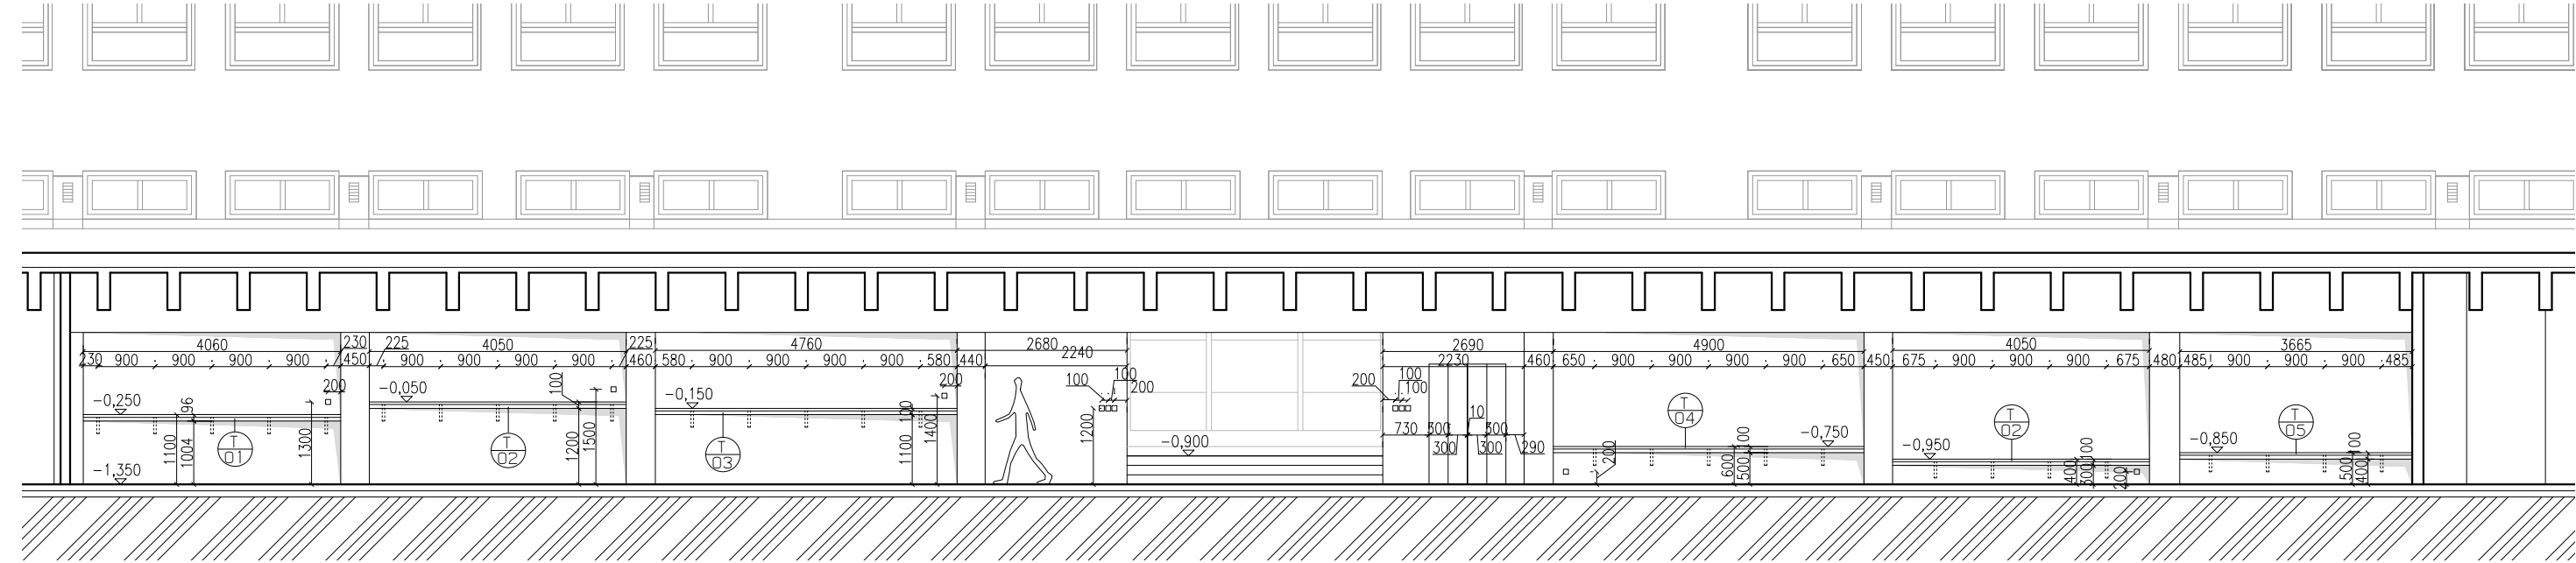


ŘEZ A-A



DETAIL

VÝPIS PRVKŮ

-  stolek 01, 4060 x 50 x 320 mm
-  stolek 02, 4050 x 50 x 320 mm
-  stolek 03, 4760 x 50 x 320 mm
-  sedací lavice 04, 4900 x 50 x 320 mm
-  sedací lavice 06, 3760 x 50 x 320 mm

STAVEBNÍ ÚPRAVY VESTIBULU, ŠATEN ŽÁKŮ VČ. VÝTVARNÉHO ŘEŠENÍ SGLD BRNO		BRČKO architects	
Sportovní gymnázium Ludvíka Daňka, Botanická 70, 602 00 Brno			
VYPRACOVALA	BC. T. ČERMÁKOVÁ	DATUM	03 / 2015
VYPRACOVALA	BC. J. BRHELOVÁ	D.1.3 - VYBAVENÍ INTERIÉRU ŠATEN VČ. VÝTVARNÉHO ŘEŠENÍ A VÝPISU MATERIÁLU S ROZPOČTEM	
INVESTOR: JM KRAJ, Žerotínovo náměstí 449/3, Brno, Veveří 60			
Stolky		MĚŘÍTKO 1:100	Č. VÝKRESU