


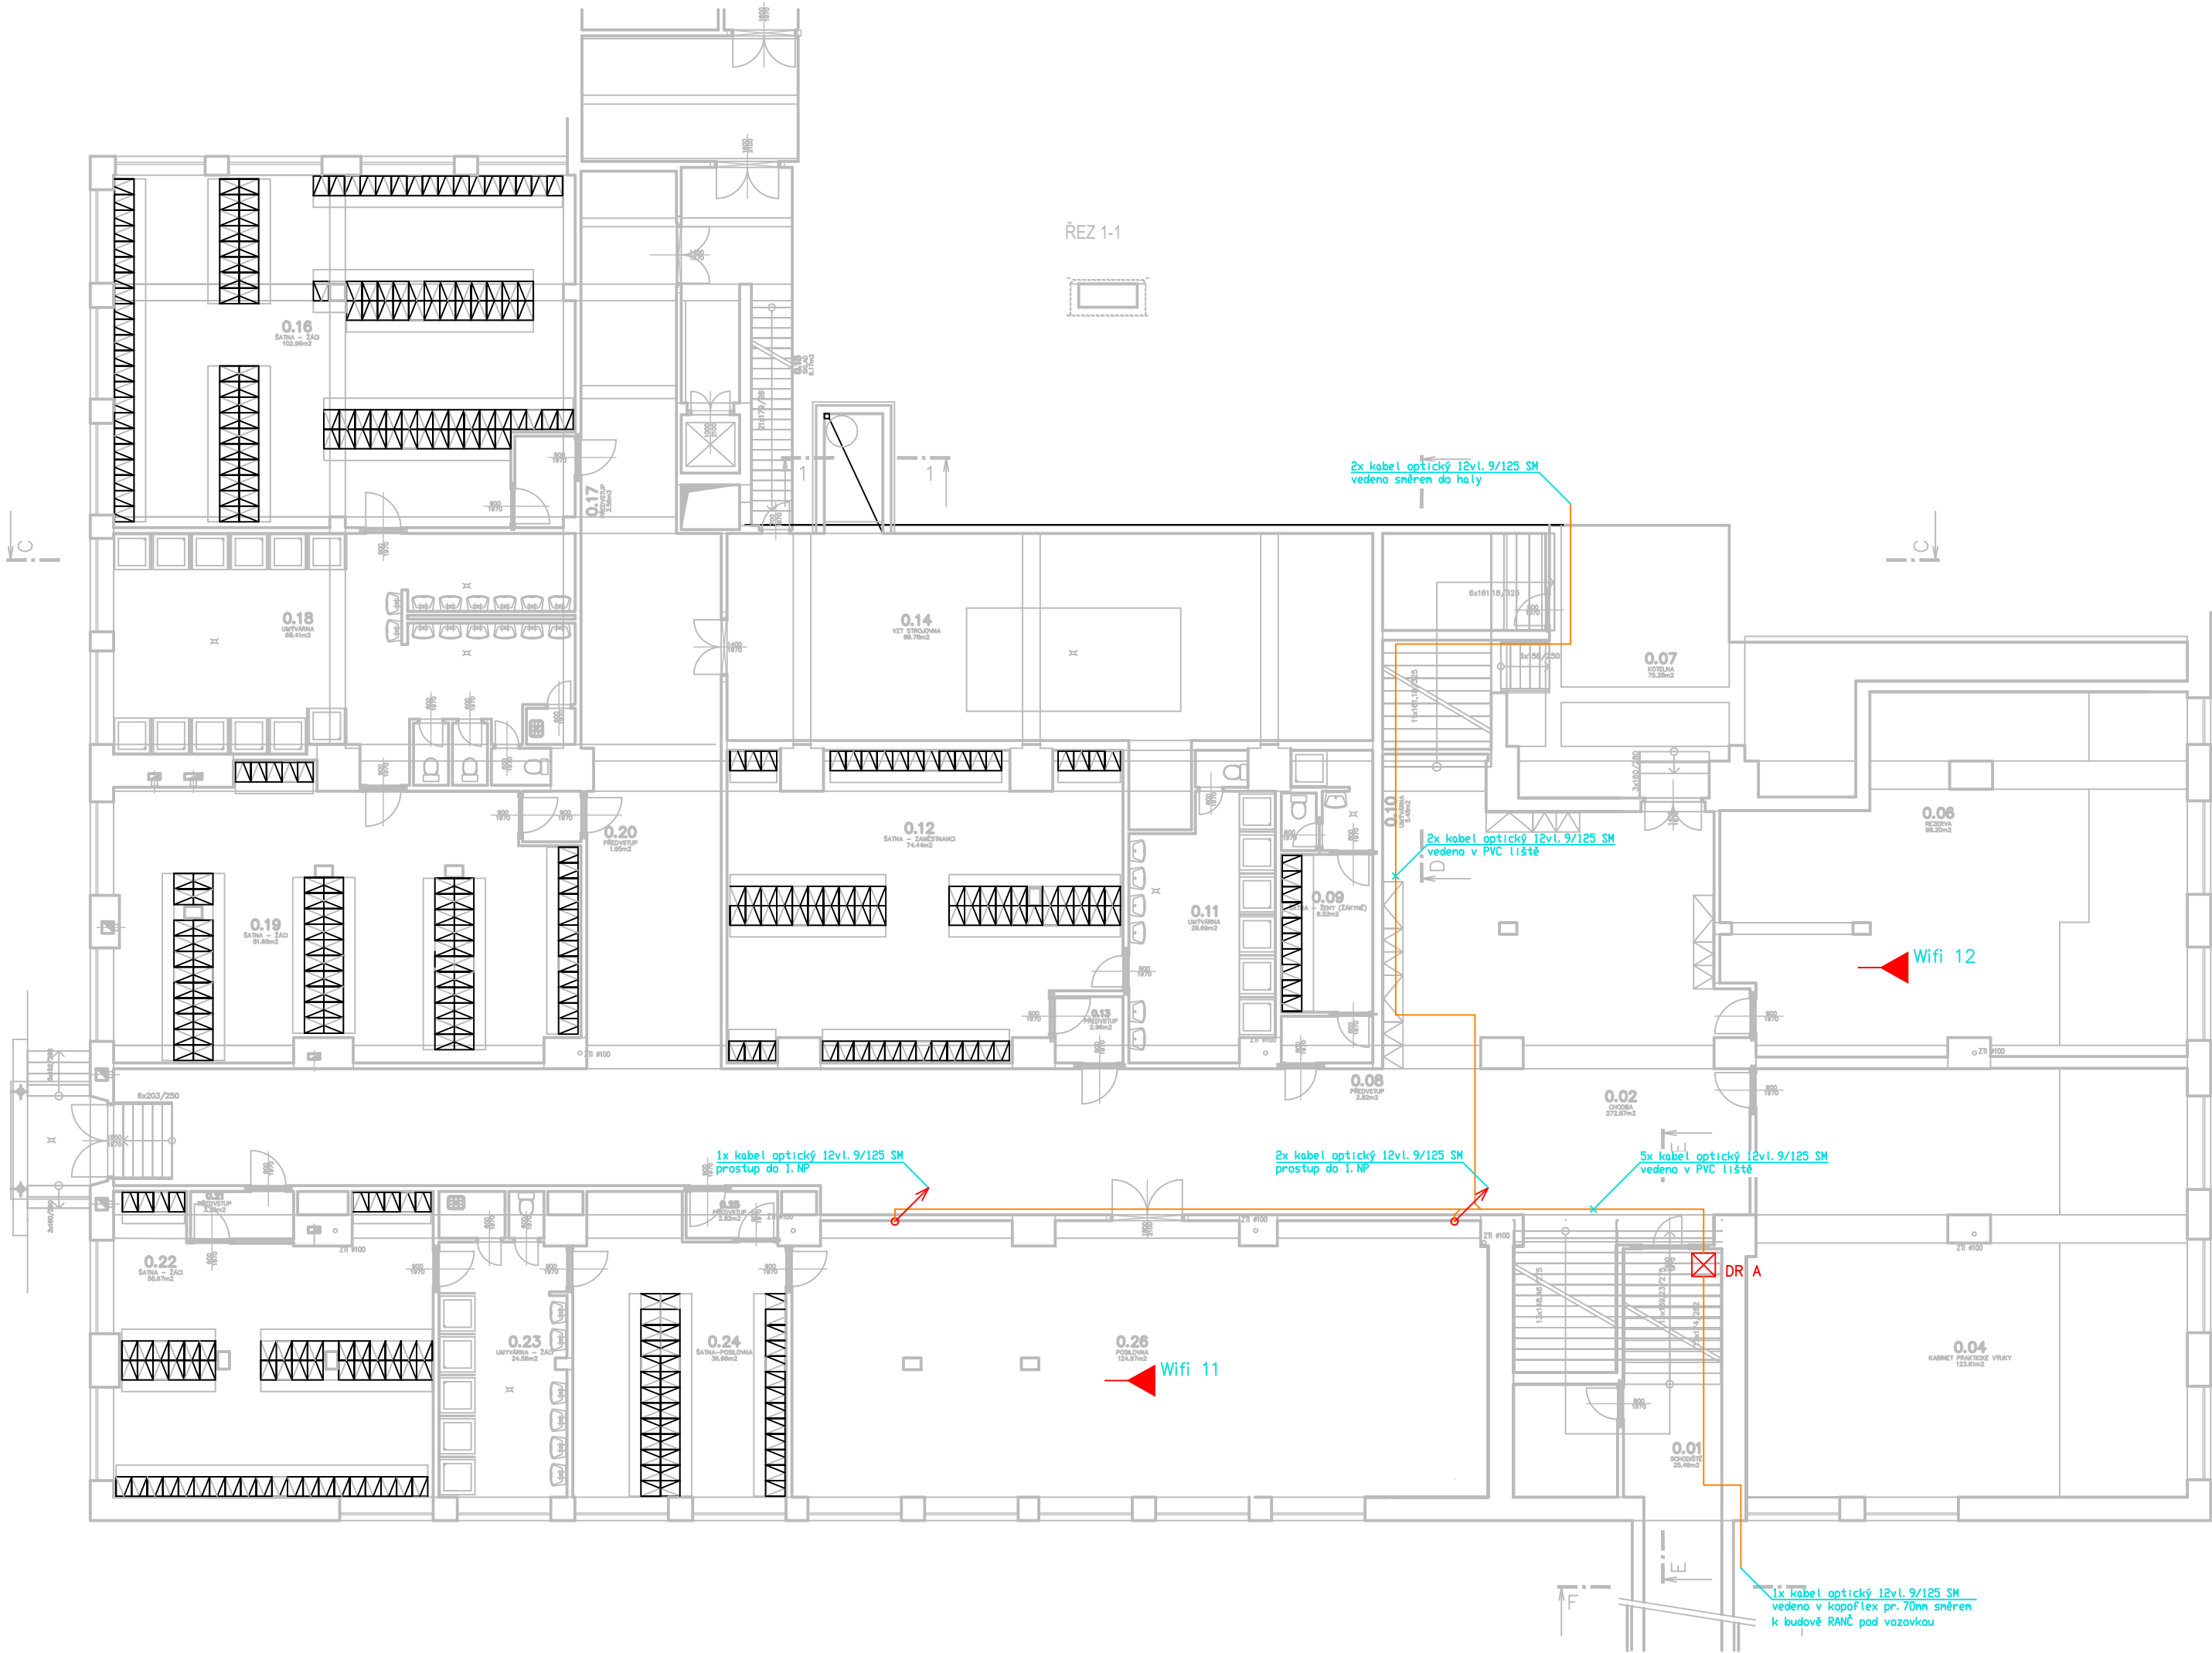

LEGENDA MÍSTNOSTI						
Číslo	Jméno	Plocha	Obvod	PODLAHA	STĚNY	STŘEŠ
0.01	SCHODIŠTĚ	25.48m2	24.85m	DLAŽBA KERAMICKÁ	OMÍTKA VÁPENNÁ STUKOVÁ	OMÍTKA VÁPENNÁ STUKOVÁ
0.01a	MÍSTNOST SLABOPROUDU	7.76m2	11.15m	PVC	OMÍTKA VÁPENNÁ STUKOVÁ	OMÍTKA VÁPENNÁ STUKOVÁ
0.02	CHODBA	272.67m2	158.86m	TERACCO	OMÍTKA VÁPENNÁ STUKOVÁ	OMÍTKA VÁPENNÁ STUKOVÁ
0.04	KABINET PRAKT. VÝUKY	123.61m2	44.68m	PVC	OMÍTKA VÁPENNÁ STUKOVÁ	OMÍTKA VÁPENNÁ STUKOVÁ
0.06	REZEŘNA	98.20m2	43.72m	PVC	OMÍTKA VÁPENNÁ STUKOVÁ	OMÍTKA VÁPENNÁ STUKOVÁ
0.07	KOTELNA	75.28m2	72.82m	BETONOVÁ MAZANINA	OMÍTKA VÁPENNÁ STUKOVÁ	OMÍTKA VÁPENNÁ STUKOVÁ
0.08	PŘEDVSTUP	2.82m2	7.10m	PVC	OMÍTKA VÁPENNÁ STUKOVÁ	OMÍTKA VÁPENNÁ STUKOVÁ
0.09	ŠATNA – ŽENY (ZÁČNĚ)	9.52m2	12.80m	PVC	OMÍTKA VÁPENNÁ STUKOVÁ	OMÍTKA VÁPENNÁ STUKOVÁ
0.10	UMÝVÁRNA	5.48m2	14.30m	DLAŽBA KERAMICKÁ–PROTISKLUZIVNÍ	OMÍTKA VÁPENNÁ STUKOVÁ	OMÍTKA VÁPENNÁ STUKOVÁ
0.11	UMÝVÁRNA	25.06m2	24.87m	DLAŽBA KERAMICKÁ–PROTISKLUZIVNÍ	OMÍTKA VÁPENNÁ STUKOVÁ	OMÍTKA VÁPENNÁ STUKOVÁ
0.12	ŠATNA – ZAMĚSTNANCI	74.44m2	41.88m	PVC	OMÍTKA VÁPENNÁ STUKOVÁ	OMÍTKA VÁPENNÁ STUKOVÁ
0.13	PŘEDVSTUP	2.96m2	6.88m	PVC	OMÍTKA VÁPENNÁ STUKOVÁ	OMÍTKA VÁPENNÁ STUKOVÁ
0.14	VZT STROJOVNA	91.8m2	48.37m	PROTIPRAŠNÝ NÁTER	OMÍTKA VÁPENNÁ STUKOVÁ	OMÍTKA VÁPENNÁ STUKOVÁ
0.15	SKLAD	6.17m2	13.85m	PVC	OMÍTKA VÁPENNÁ STUKOVÁ	OMÍTKA VÁPENNÁ STUKOVÁ
0.16	ŠATNA – ŽÁCI	102.96m2	42.95m	PVC	OMÍTKA VÁPENNÁ STUKOVÁ	OMÍTKA VÁPENNÁ STUKOVÁ
0.17	PŘEDVSTUP	3.56m2	7.80m	PVC	OMÍTKA VÁPENNÁ STUKOVÁ	OMÍTKA VÁPENNÁ STUKOVÁ
0.18	UMÝVÁRNA	68.41m2	62.45m	DLAŽBA KERAMICKÁ–PROTISKLUZIVNÍ	OMÍTKA VÁPENNÁ STUKOVÁ	OMÍTKA VÁPENNÁ STUKOVÁ
0.19	ŠATNA – ŽÁCI	81.68m2	41.15m	PVC	OMÍTKA VÁPENNÁ STUKOVÁ	OMÍTKA VÁPENNÁ STUKOVÁ
0.20	PŘEDVSTUP	1.95m2	5.60m	PVC	OMÍTKA VÁPENNÁ STUKOVÁ	OMÍTKA VÁPENNÁ STUKOVÁ
0.21	PŘEDVSTUP	3.44m2	7.90m	PVC	OMÍTKA VÁPENNÁ STUKOVÁ	OMÍTKA VÁPENNÁ STUKOVÁ
0.22	ŠATNA – ŽÁCI	58.17m2	35.91m	PVC	OMÍTKA VÁPENNÁ STUKOVÁ	OMÍTKA VÁPENNÁ STUKOVÁ
0.23	UMÝVÁRNA	24.56m2	29.16m	DLAŽBA KERAMICKÁ–PROTISKLUZIVNÍ	OMÍTKA VÁPENNÁ STUKOVÁ	OMÍTKA VÁPENNÁ STUKOVÁ
0.24	ŠATNA–POSLOVNÁ	36.99m2	26.61m	PVC	OMÍTKA VÁPENNÁ STUKOVÁ	OMÍTKA VÁPENNÁ STUKOVÁ
0.25	PŘEDVSTUP	2.82m2	7.10m	PVC	OMÍTKA VÁPENNÁ STUKOVÁ	OMÍTKA VÁPENNÁ STUKOVÁ
0.26	POSLOVNÁ	124.97m2	52.54m	PVC	OMÍTKA VÁPENNÁ STUKOVÁ	OMÍTKA VÁPENNÁ STUKOVÁ

- LEGENDA:
- NOVÉ PŘÍPOJNÉ MÍSTO PRO WIFI
 - DATOVÝ ROZVÁDĚČ
 - KABEL OPTICKÝ 12vl. 9/125 singlemode

Zodpovědný projektant:		
Projektant:		
Investor: ISŠA, Hybešova, Brno		
akce:	stupeň	DVD
ISŠA Křižíkova, wifi a optické páteře	datum	10/2023
	formát	A4x594
	měřítko : 1:150	č.výkresu č.3
Dispozice zařízení WIFI – půdorys 1.PP		