


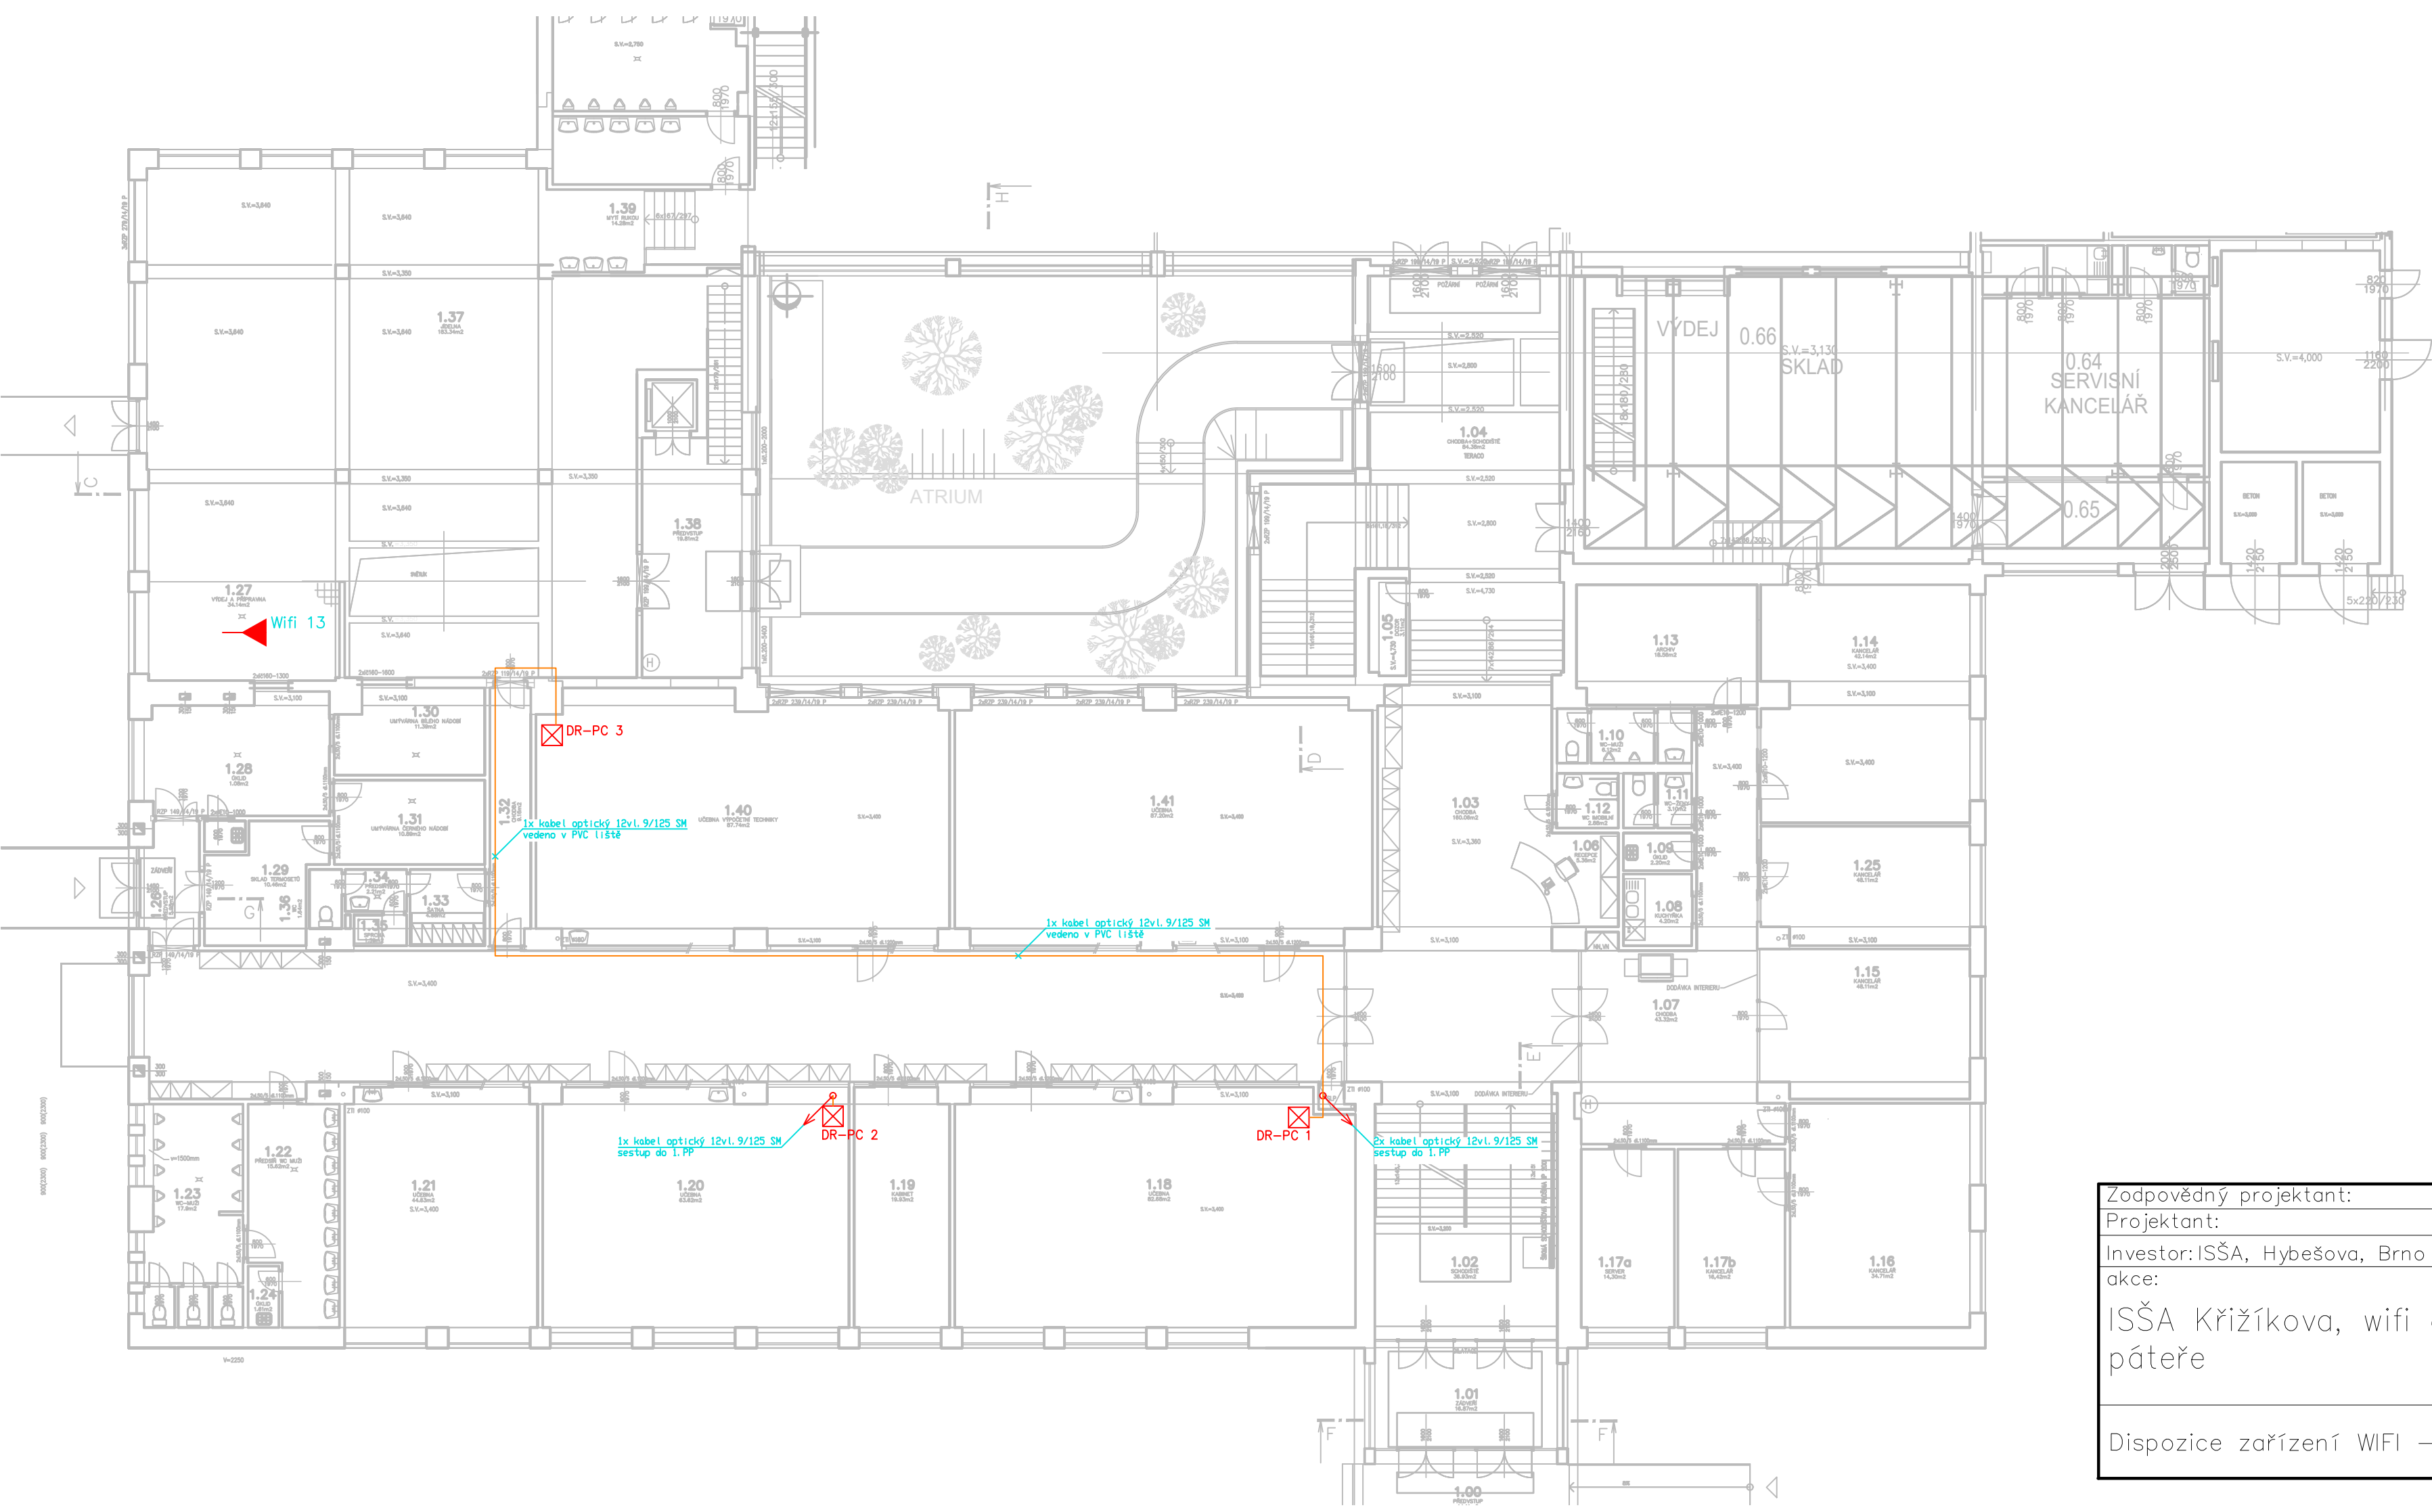

| LEGENDA MÍSTNOSTI |         |               |         |        |          |  |  |  |  |
|-------------------|---------|---------------|---------|--------|----------|--|--|--|--|
| KÓD MÍSTNOSTI     | NÁZEV   | ROZMĚRY       | POUŽITÍ | STUPEŇ | POZNÁMKA |  |  |  |  |
| 1.01              | PRÁVNÍK | 11,1m x 14,4m | PRÁVNÍK | STUPEŇ | STUPEŇ   |  |  |  |  |
| 1.02              | ZÁŘEŽNÍ | 16,8m x 17,0m | PRÁVNÍK | STUPEŇ | STUPEŇ   |  |  |  |  |
| 1.03              | SKLAD   | 36,5m x 24,5m | PRÁVNÍK | STUPEŇ | STUPEŇ   |  |  |  |  |
| 1.04              | CHODBA  | 10,0m x 11,7m | PRÁVNÍK | STUPEŇ | STUPEŇ   |  |  |  |  |
| 1.05              | CHODBA  | 10,0m x 11,7m | PRÁVNÍK | STUPEŇ | STUPEŇ   |  |  |  |  |
- LEGENDA:
- NOVÉ PŘÍPOJNÉ MÍSTO PRO WIFI
  - DATOVÝ ROZVÁDĚČ
  - KABEL OPTICKÝ 12vl. 9/125 singlemode

|                                        |                 |               |
|----------------------------------------|-----------------|---------------|
| Zodpovědný projektant:                 |                 |               |
| Projektant:                            |                 |               |
| Investor: ISŠA, Hybešova, Brno         |                 |               |
| akce:                                  | stupeň          | DVD           |
| ISŠA Křižíkova, wifi a optické páteře  | datum           | 10/2023       |
|                                        | formát          | A4x594        |
| Dispozice zařízení WIFI – půdorys 1.NP | měřítko : 1:150 | č.výkresu č.4 |