



Příloha č. 1  
Půdorysné schéma půdy  
(měřítko 1:200)

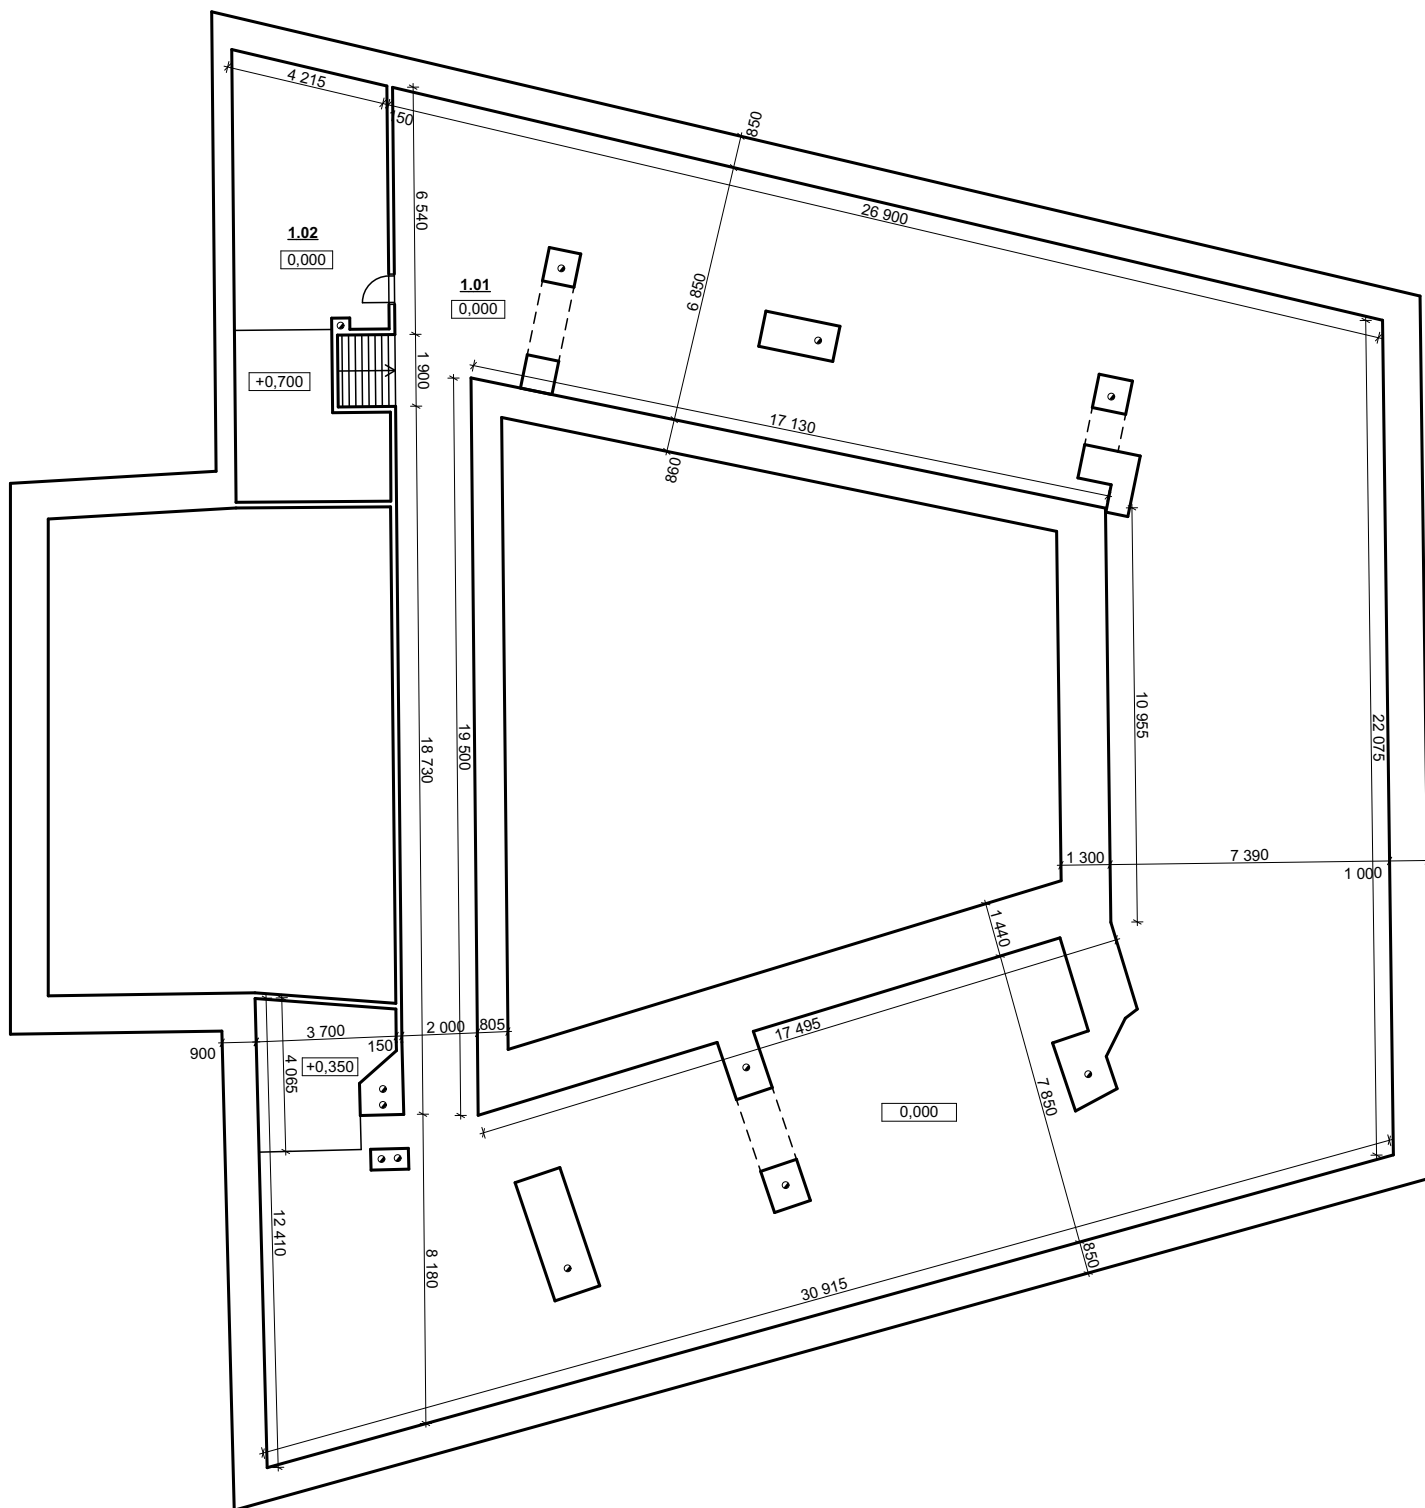

Legenda místností			
Č.	Název místnosti	Plocha [m <sup>2</sup> ]	Podlaha
1.01	Půda	520,79	Půdovky
1.02	Půda	43,48	Půdovky
		564,27 m <sup>2</sup>	

Legenda

 Stávající konstrukce a prvky

