


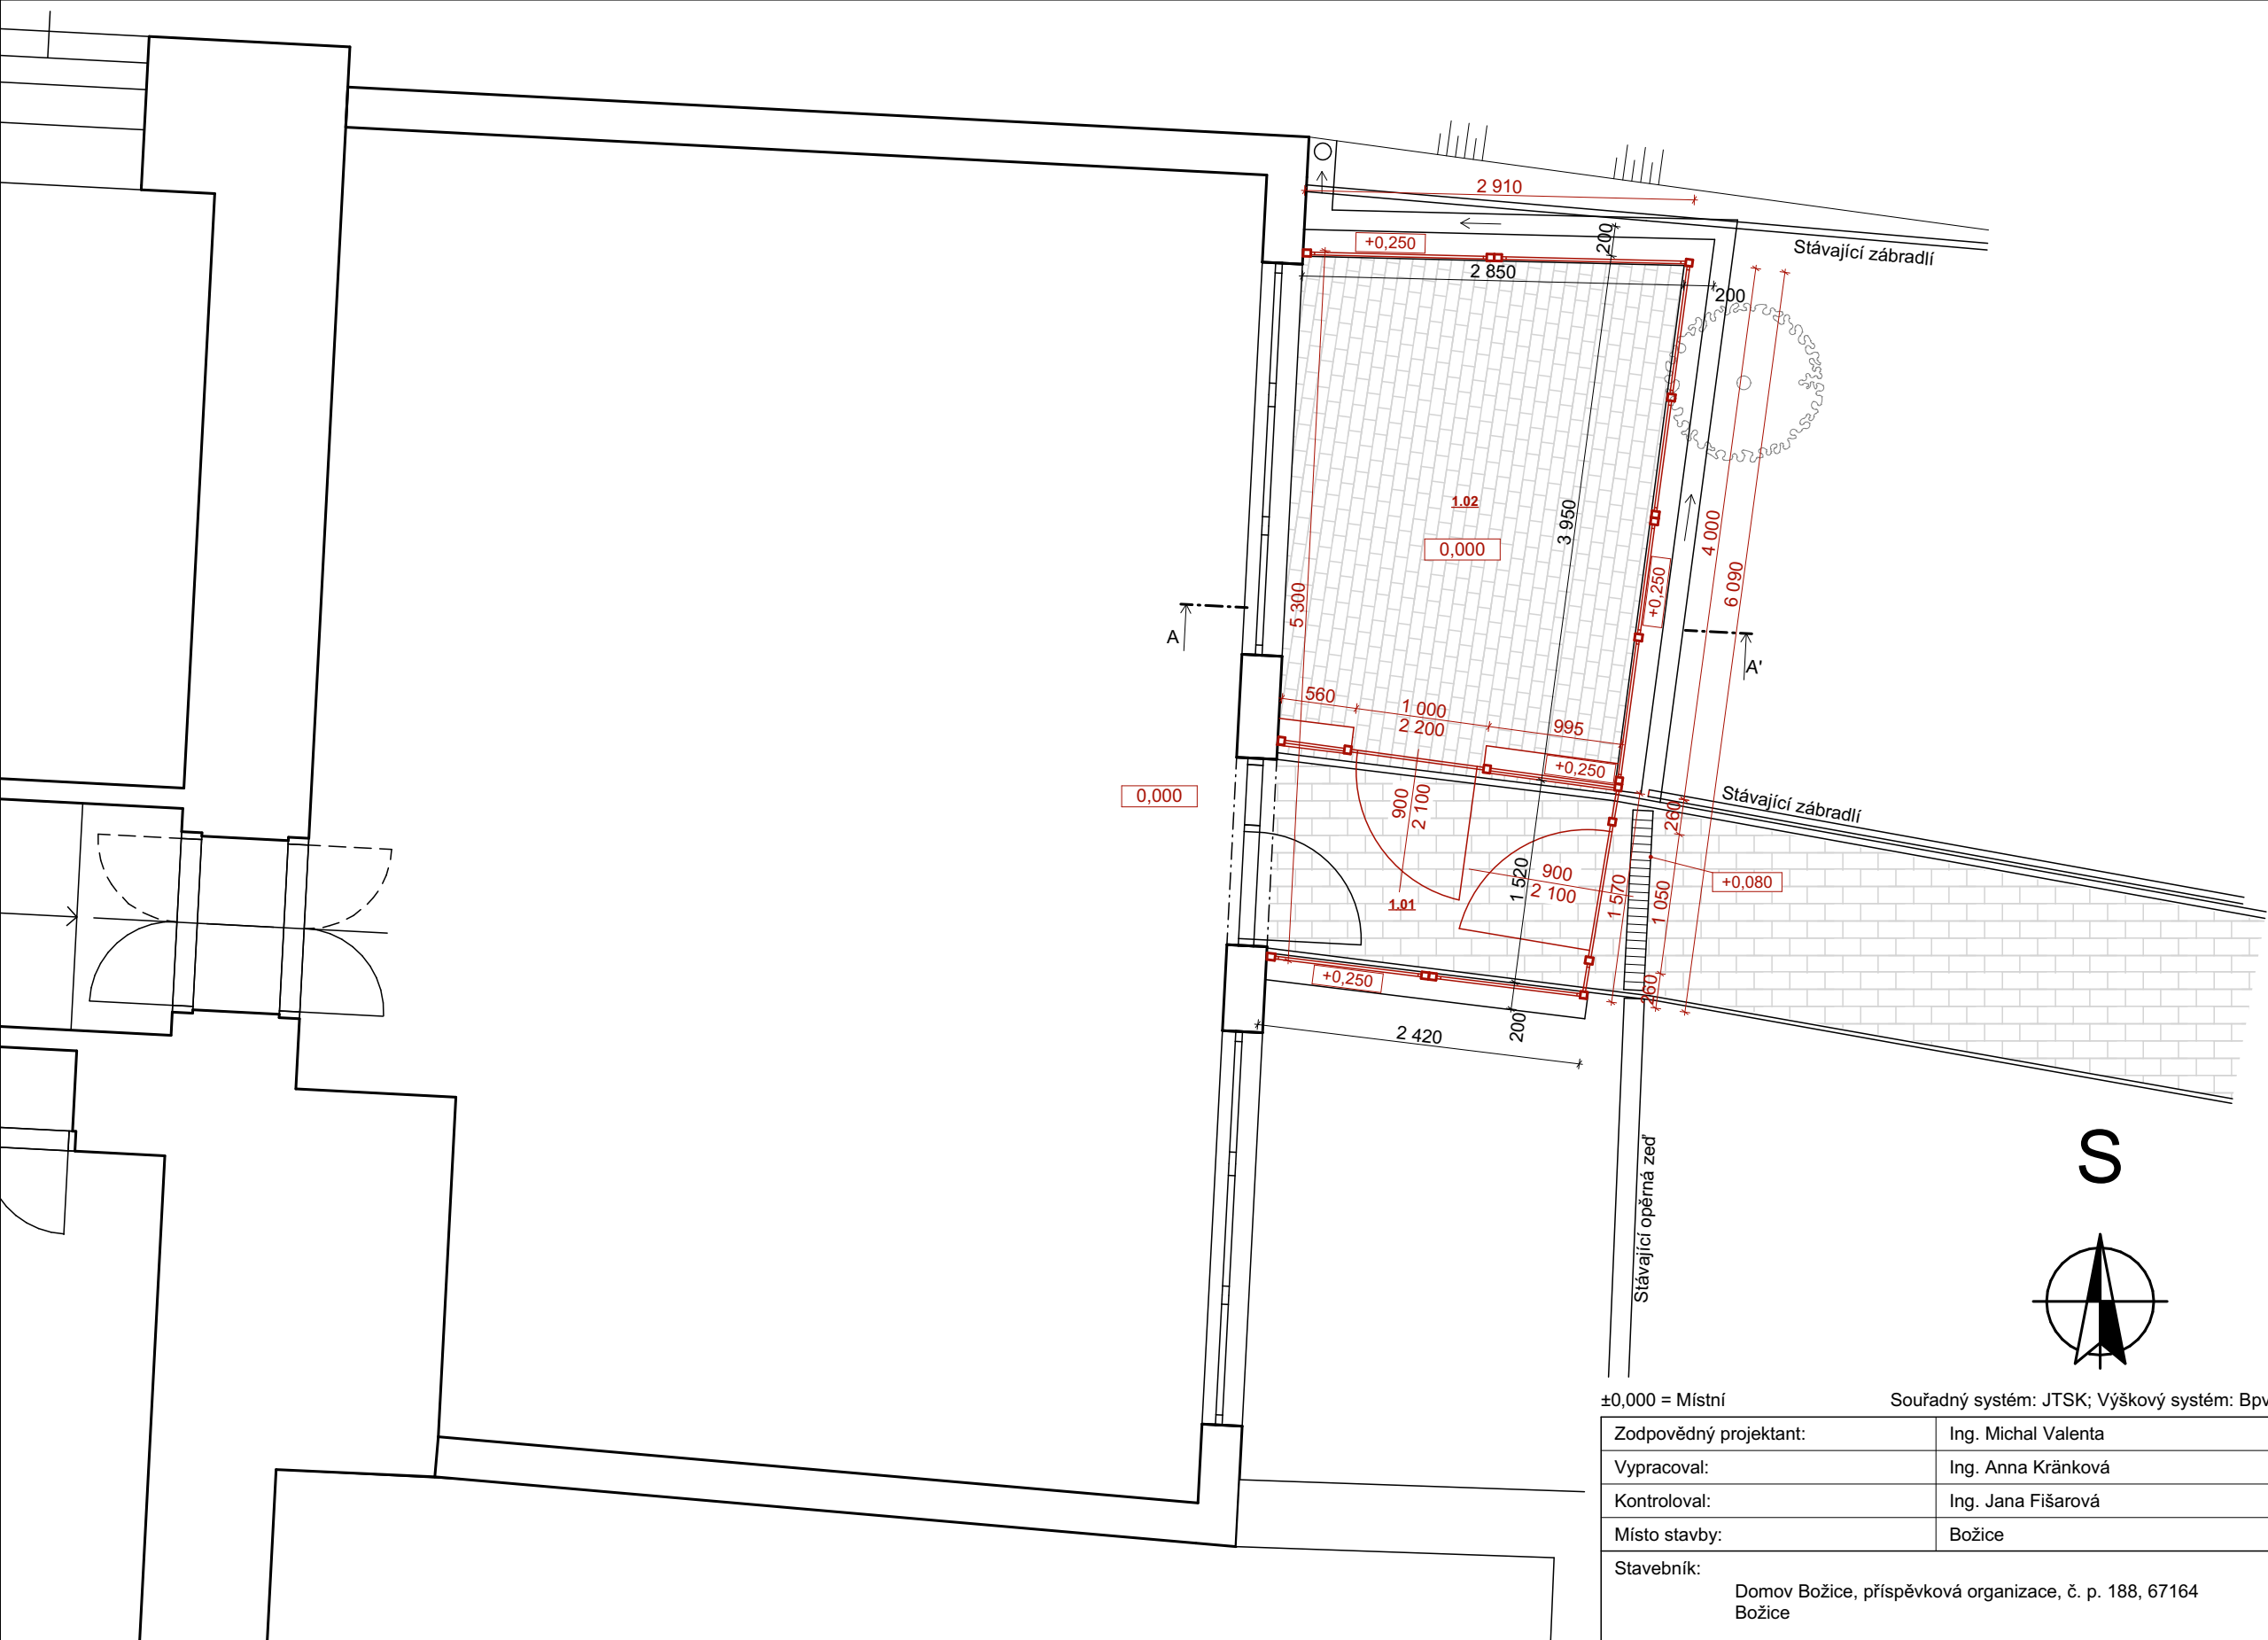

Legenda místností		
Ozn.	Účel místnosti	A (m2)
1.01	Chodba	3,83
1.02	Zimní zahrada	10,11
		13,94 m²

Legenda	
	Stávající konstrukce a prvky
	Stávající zámková dlažba
	Nové konstrukce a prvky

±0,000 = Místní Souřadný systém: JTSK; Výškový systém: Bpv

Zodpovědný projektant:	Ing. Michal Valenta		
Vypracoval:	Ing. Anna Kráňková		
Kontroloval:	Ing. Jana Fišarová		
Místo stavby:	Božice		
Stavebník: Domov Božice, příspěvková organizace, č. p. 188, 67164 Božice		Formát:	A3
		Datum:	07/2023
Název akce: Zimní zahrada v areálu DD Božice		Stupeň dokumentace:	OZ
		Stavební objekt:	SO01
		Měřítko: 1:50, 1:1	Číslo paré:
Část: Architektonicko-stavební řešení	Obsah: Půdorys 1NP	Číslo výkresu: D.1.1.2	

Tento výkres je chráněn zákonem č. 121/2000 Sb. (Autorský zákon).
Projektová dokumentace slouží pouze pro potřeby oznámení záměru a v žádné své části nenahrazuje dokumentaci pro provádění stavby.