
 


SITUACE TRVALÉHO DOPRAVNÍHO  
ZNAČENÍ - ČÁST 2  
M 1:1000

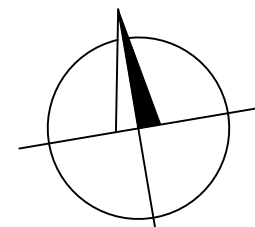

OBJEDNATEL  
Správa a údržba silnic Jihomoravského kraje  
příspěvková organizace kraje  
Žerotínovo náměstí 449/3  
602 00 Brno

ZHOTOVITEL  
"DPO – Viadesigne - RD SÚSJMK 2021"

ZMĚNA VÝKRESU:				
Č. ZMĚNY	PŘEDMĚT ZMĚNY	ZMĚNU PROVEDL	PODPIS	DATUM ZMĚNY
1				
2				
3				

SO101

SOUDRADNICOVÝ SYSTÉM : VÝŠKOVÝ SYSTÉM :		S - JTSK B.p.v.
VEDOUcí PROJEKTANT - HIP ZODPOVĚDNÝ PROJEKTANT VYPRACOVAL KONTROLOVAL KRAJ, MĚU, OBÚ OBJEDNATEL, INVESTOR		ING. STRUHÁR FILIP ING. VYRŮCHAL ZDENĚK MICHAL MKULLEC ING. LEGERSKÝ ZDENĚK JIHOMORAVSKÝ SÚSJMK, příspěvková organizace kraje
NÁZEV AKCE: III/3974 KR. I/53 - ČEJKOVICE		DATUM 01/2024
NÁZEV OBJEKTU: SILNICE III/3974		FORMÁT 8x44
NÁZEV VÝKRESU: SITUACE TRVALÉHO DOPRAVNÍHO ZNAČENÍ - ČÁST 2		MĚŘÍTKO 1:1000
		STUPEŇ PDPS
		ZAK. ČÍSLO 230167
		Č. SOUPRAVY 06.2