



PŮDORYS 1.NP

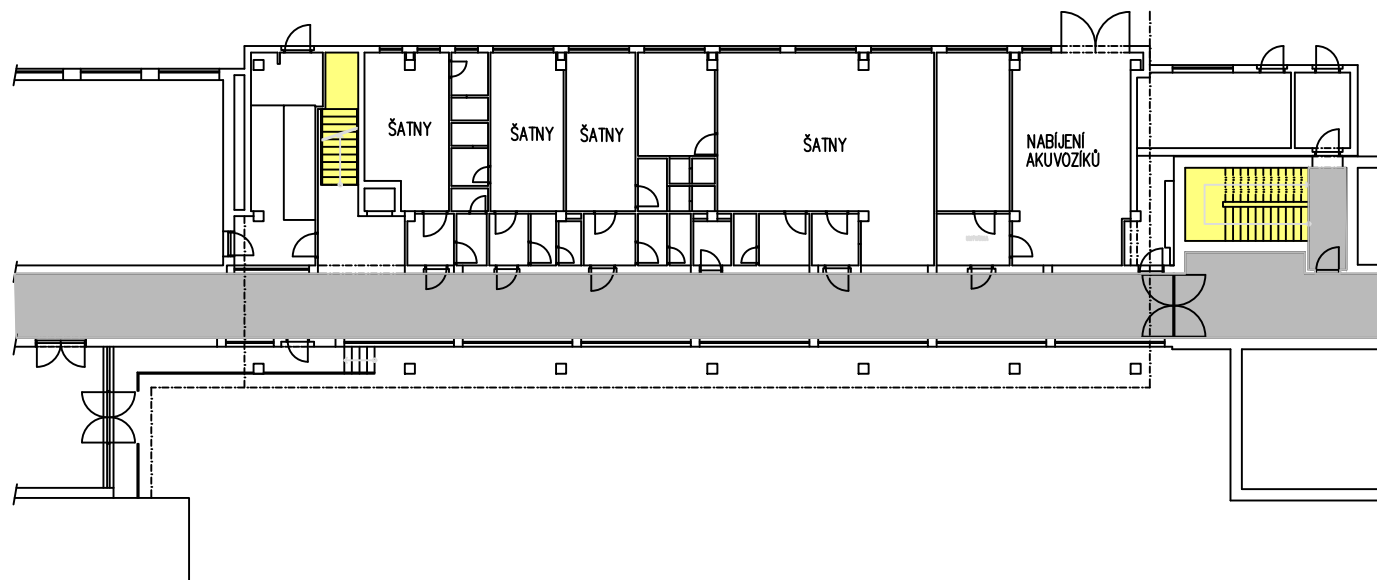

0 m 3 m 6 m 9 m 12 m 15 m

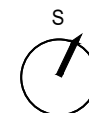

MĚŘÍTKO: 1:300


NÁZEV: Pavilon F1

SCHVÁLIL:


ZMĚNY - PROVEDL:

DNE:

PŮDORYS 2.NP



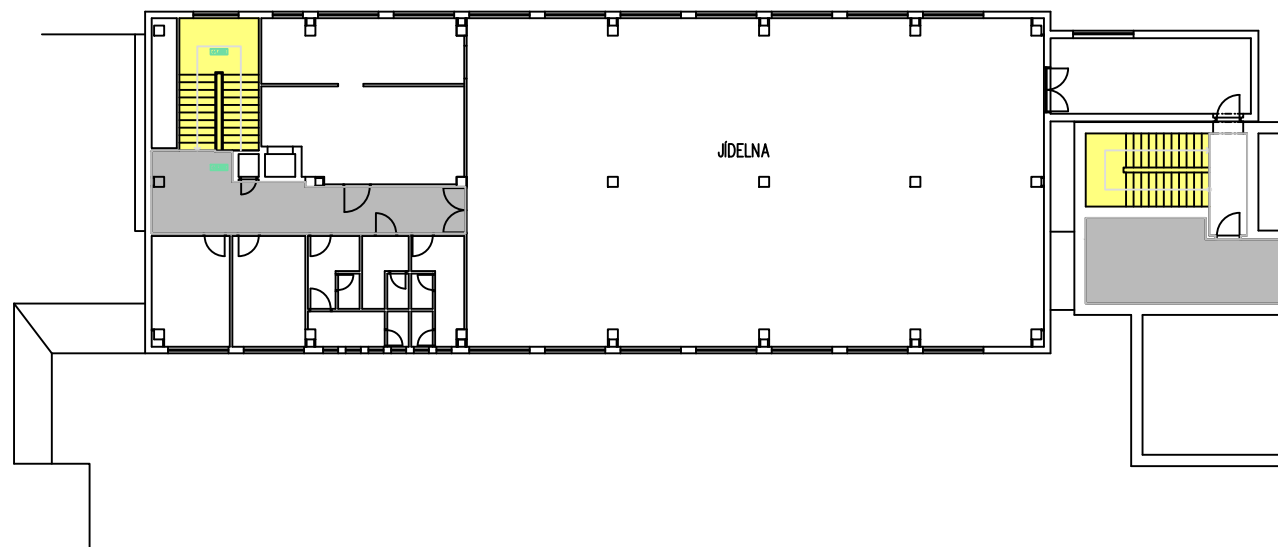


0 m 3 m 6 m 9 m 12 m 15 m

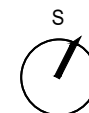




MĚŘÍTKO: 1:300	NÁZEV: Pavilon F1	ZMĚNY - PROVEDL:
SCHVÁLIL:		DNE:

PŮDORYS 1.PP

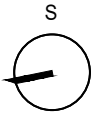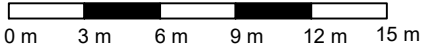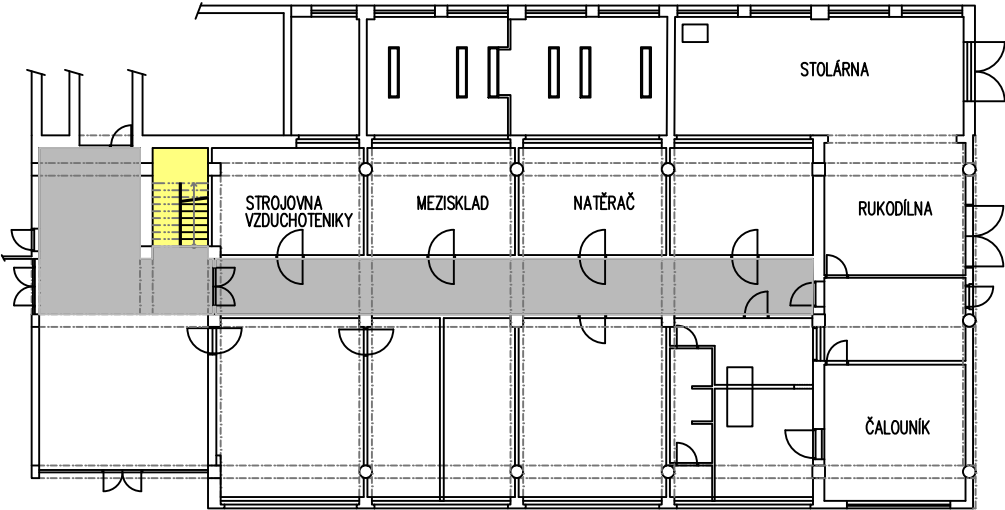



MĚŘÍTKO: 1:300	NÁZEV: Pavilon F2		
SCHVÁLIL:		ZMĚNY - PROVEDL:	
		DNE:	

PŮDORYS 1.NP

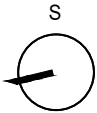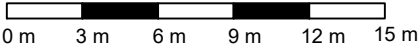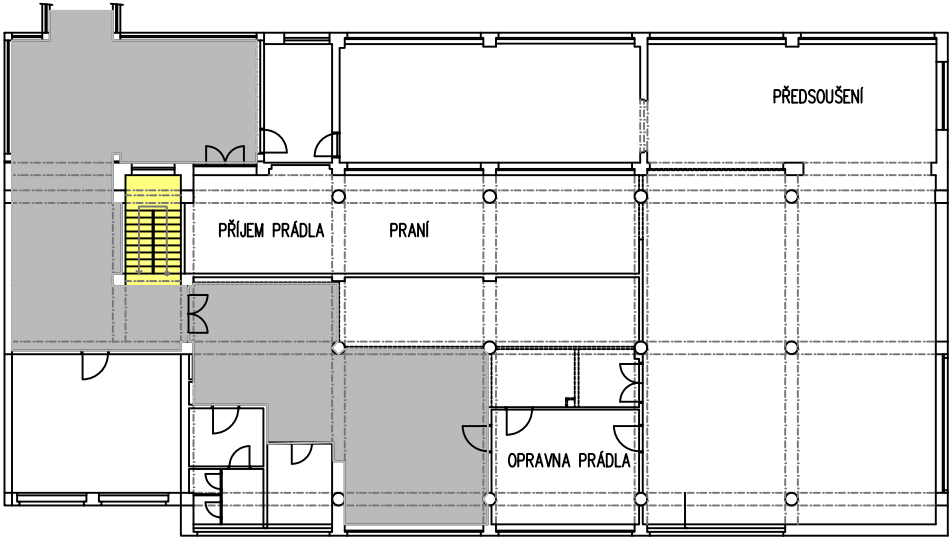



MĚŘÍTKO: 1:300	NÁZEV: Pavilon F2	
SCHVÁLIL:		ZMĚNY - PROVEDL:
		DNE:

PŮDORYS 1.PP

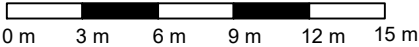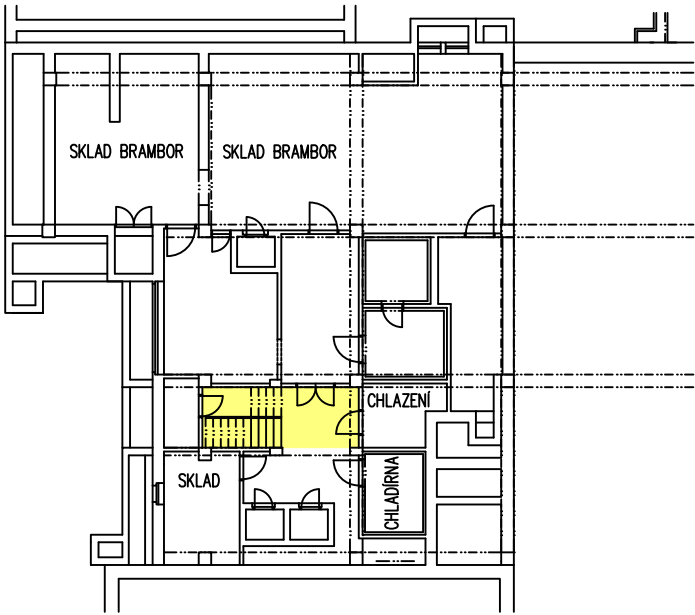



MĚŘÍTKO: 1:300	NÁZEV: Pavilon F3	
SCHVÁLIL:	ZMĚNY - PROVEDL:	
	DNE:	

PŮDORYS 1.NP

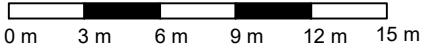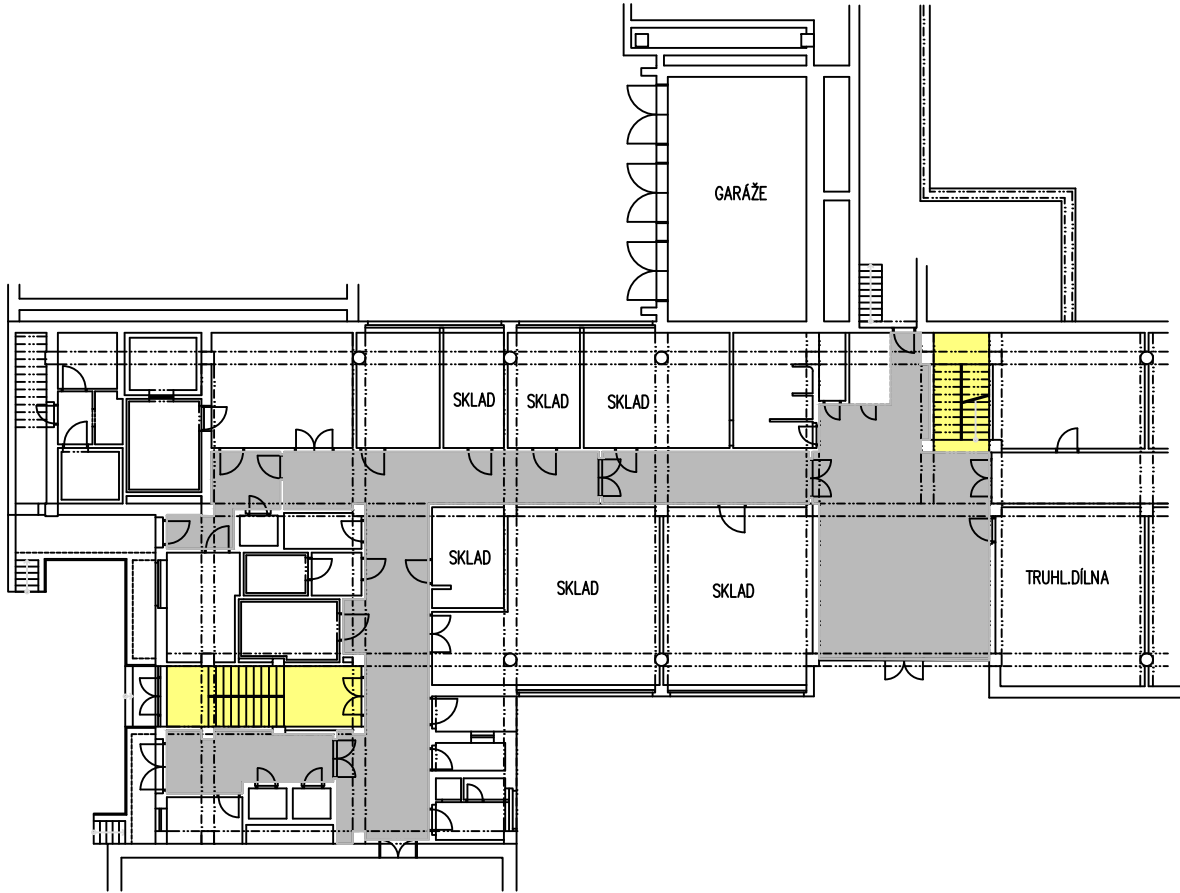




MĚŘÍTKO: 1:300	NÁZEV: Pavilon F3
SCHVÁLIL:	ZMĚNY - PROVEDL:
	DNE:

PŮDORYS 2.NP

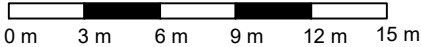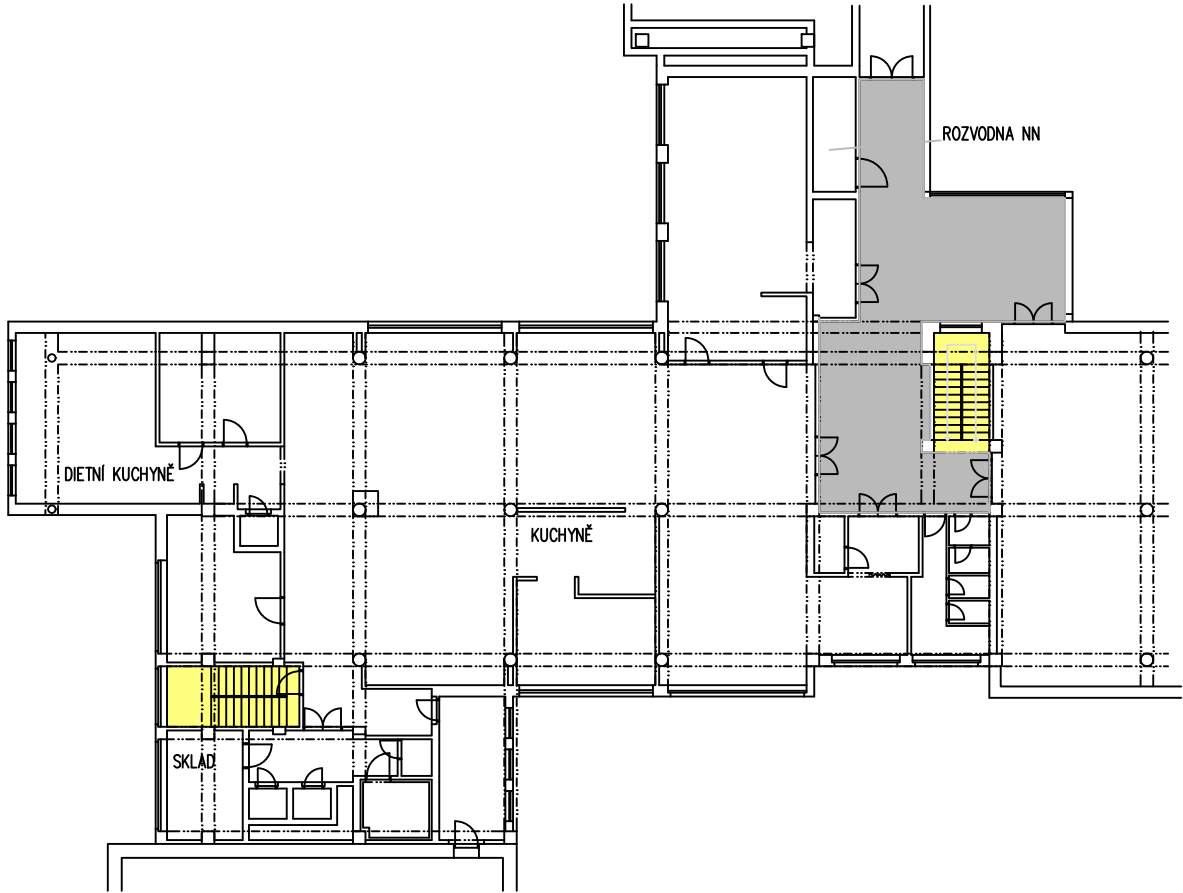




MĚŘÍTKO: 1:300	NÁZEV: Pavilon F3	
SCHVÁLIL:		ZMĚNY - PROVEDL:
		DNE:

PŮDORYS 1.PP

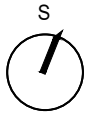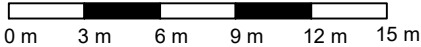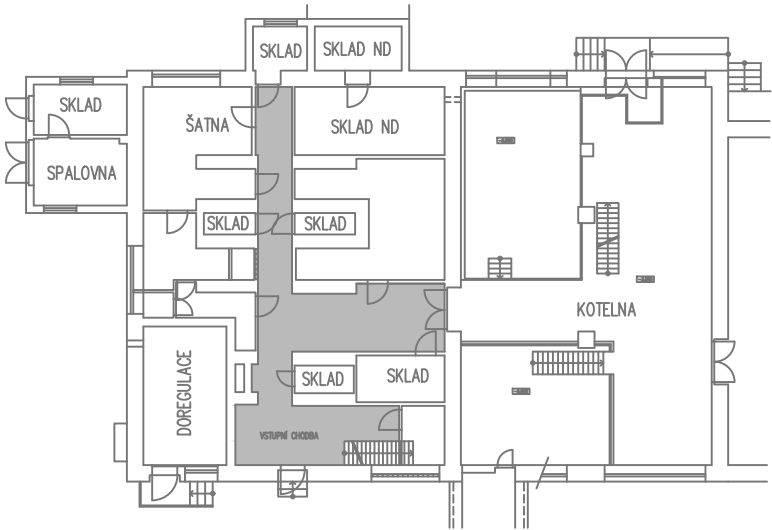

MĚŘÍTKO: 1:300	NÁZEV: Pavilon F4	
SCHVÁLIL:		ZMĚNY - PROVEDL:
		DNE:

PŮDORYS 1.NP

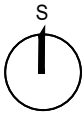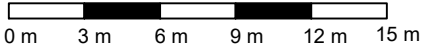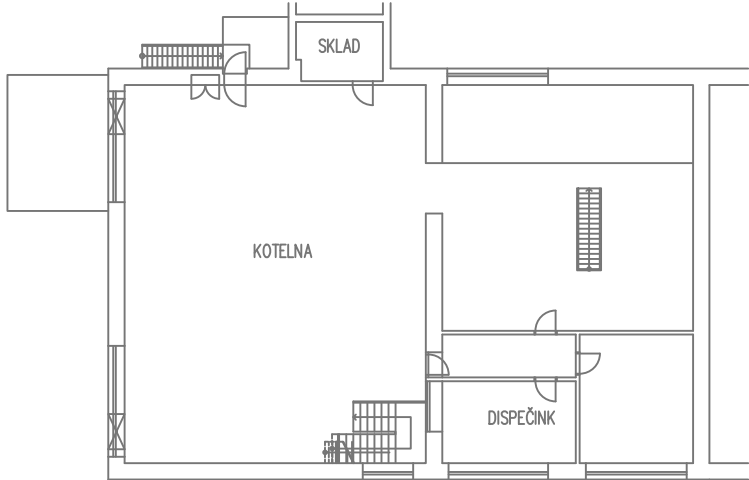

MĚŘÍTKO: 1:300	NÁZEV: Pavilon F4	
SCHVÁLIL:		ZMĚNY - PROVEDL:
		DNE: