




SITUACE OPRAVY KOMUNIKACÍ U HELIPORTU 1:500

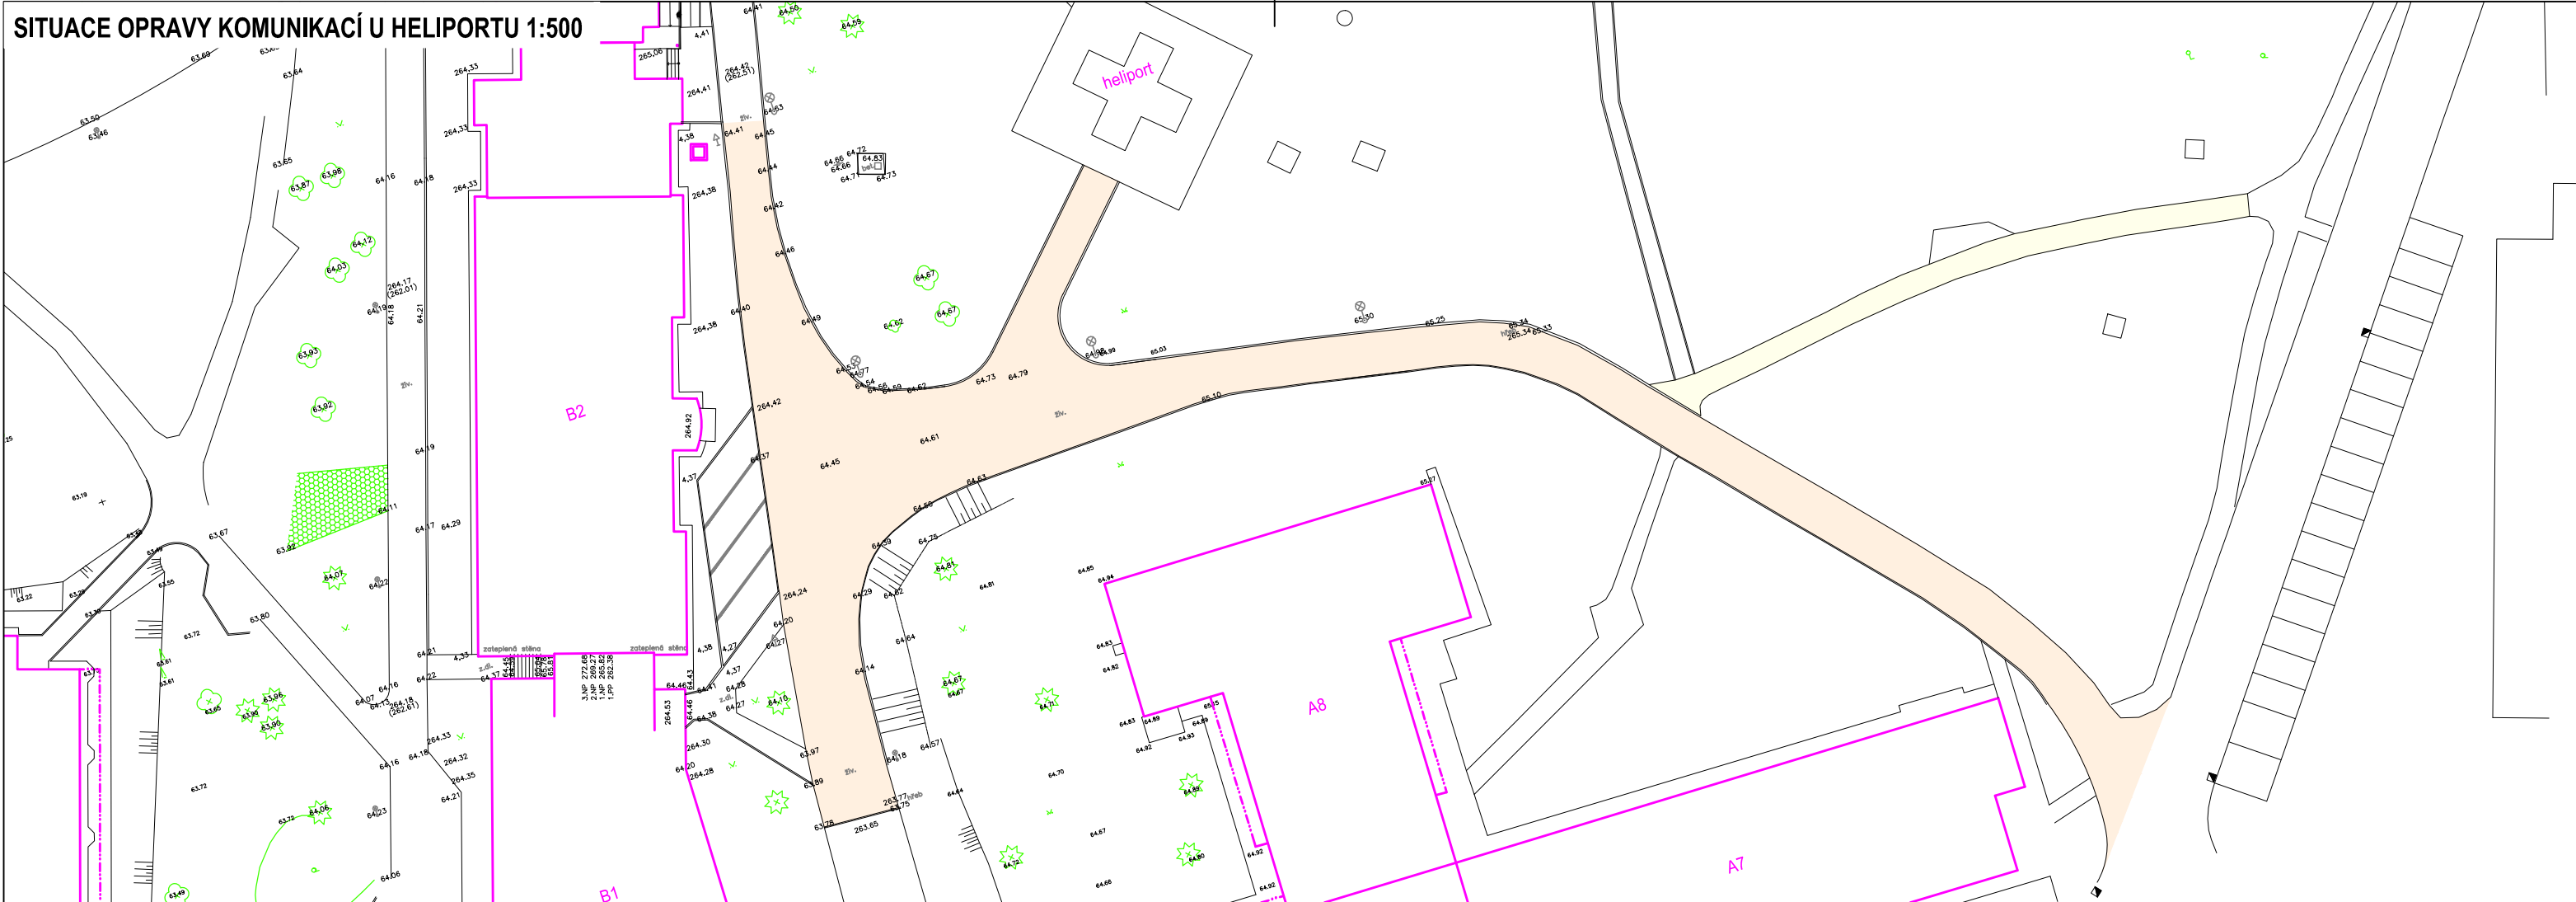

SITUACE ÚPRAV V RÁMCI JINÉHO PROJEKTU:

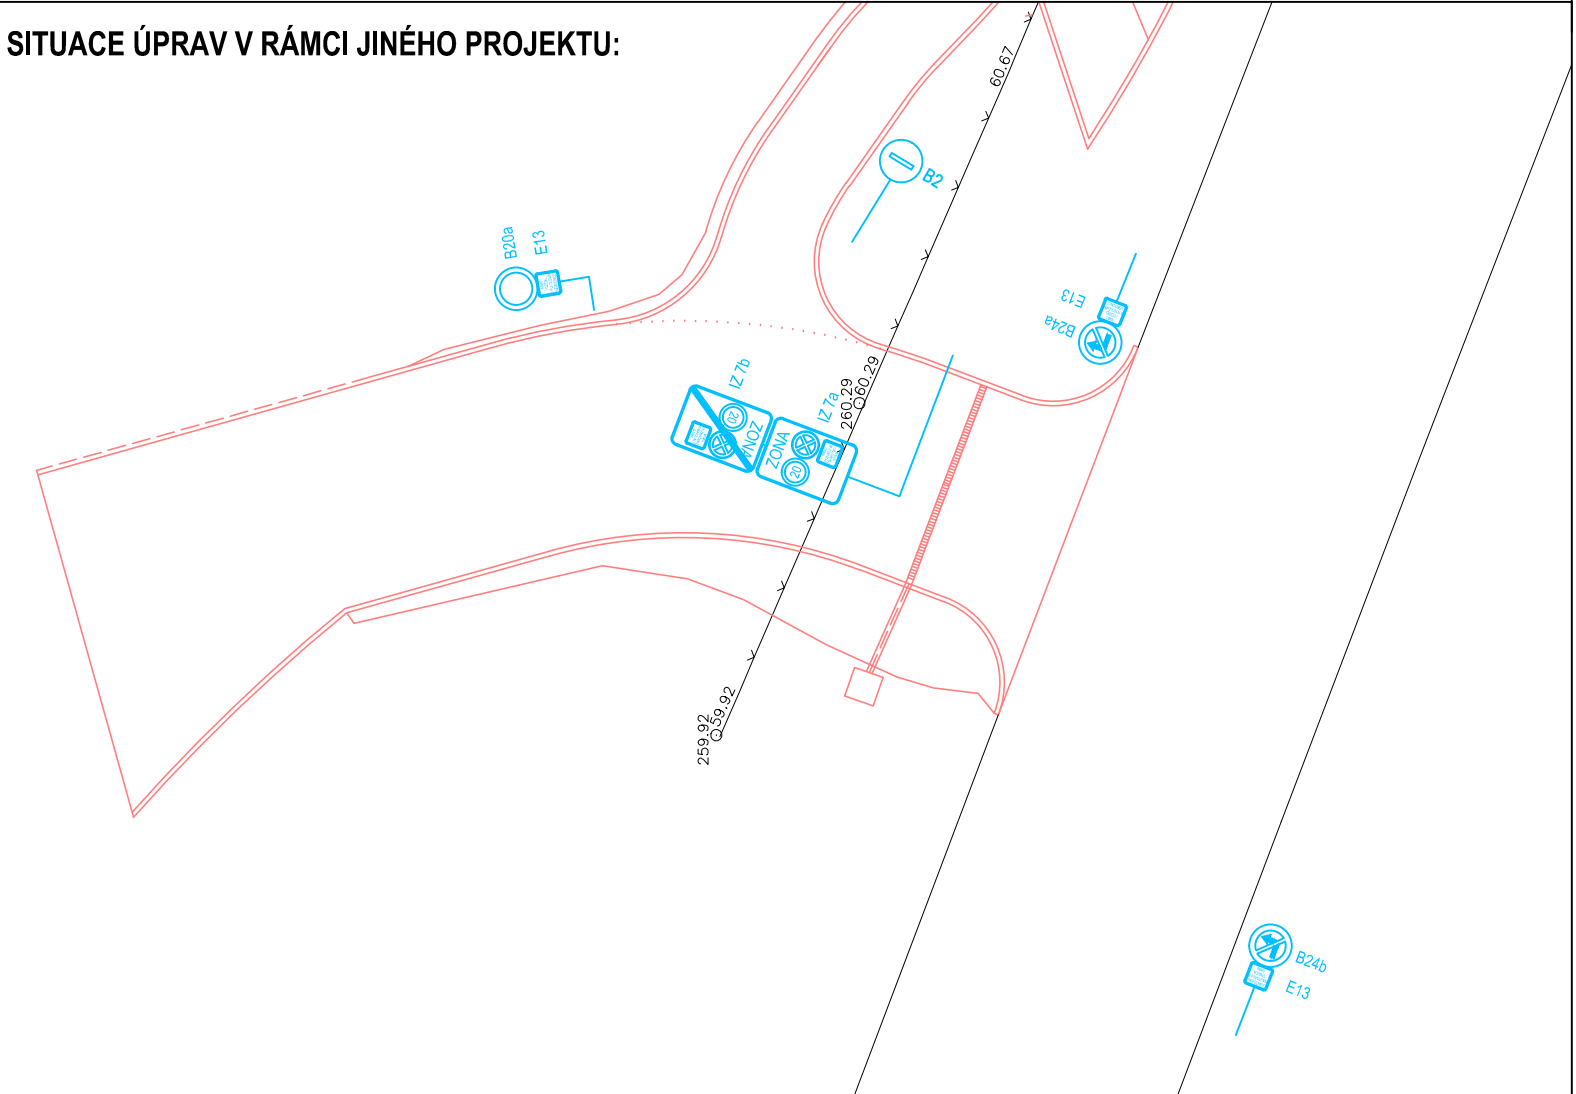

SITUACE ÚPRAV PRO URGENTNÍ PŘÍJEM:

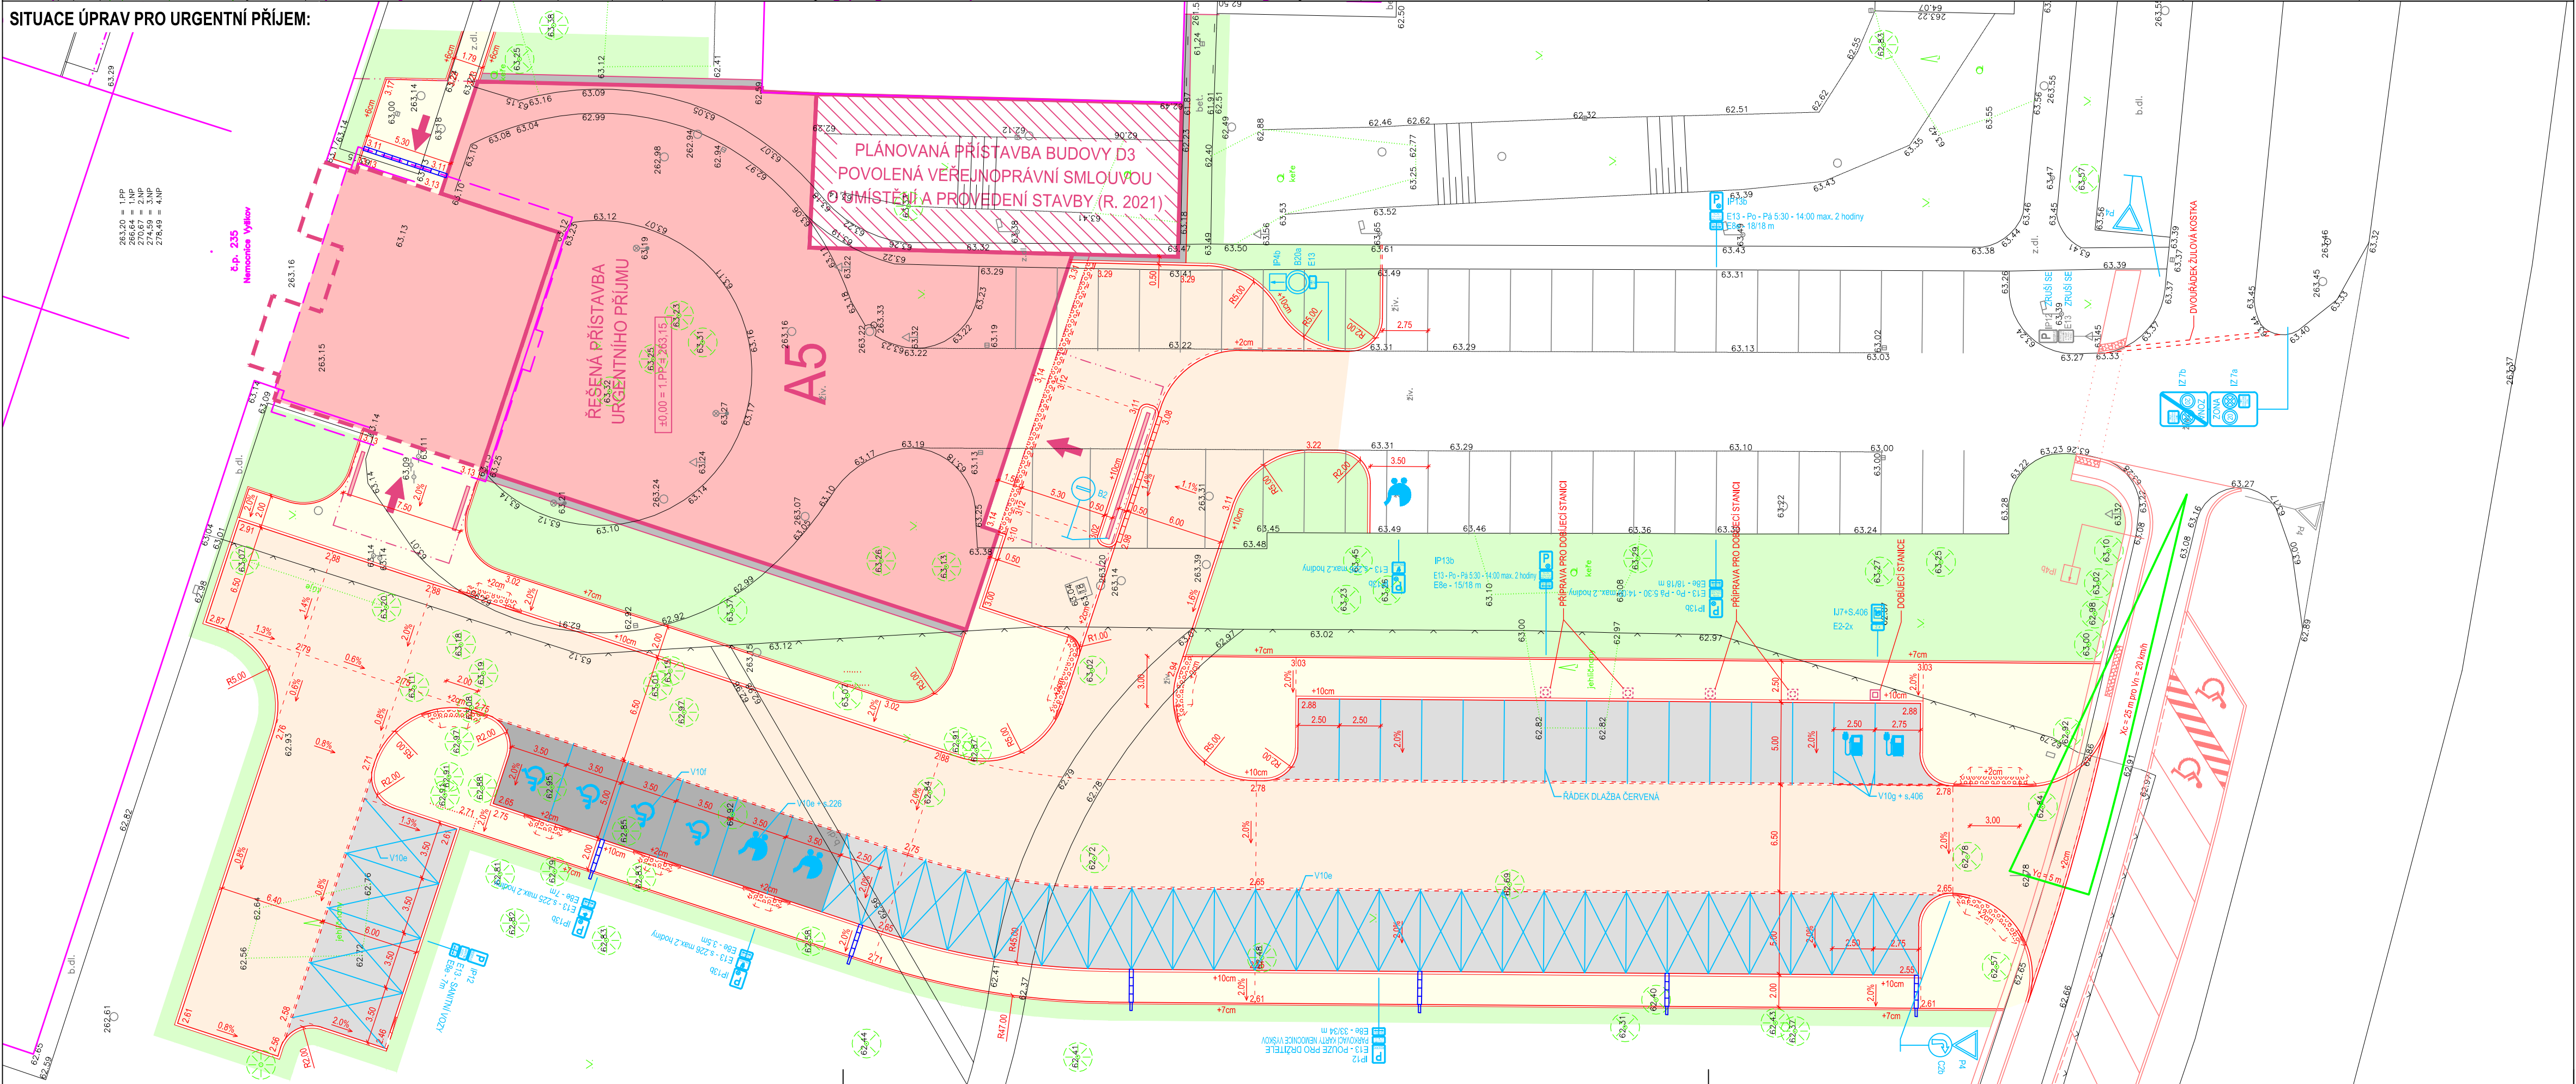

LEGENDA OBJEKTŮ A PLOCH

- STÁVAJÍCÍ OBJEKTY
- NOVÉ OBJEKTY
- STÁVAJÍCÍ KOMUNIKACE
- NOVÉ KOMUNIKACE
- NOVÉ KOMUNIKACE ŘEŠENY V JINÉM PROJEKTU
- KOMUNIKACE Z ASFALTOVÉHO BETONU
- PLOCHY A PARKOVISTĚ ZE SKLADBNÉ DLAŽBY SEDE
- PLOCHY A PARKOVISTĚ Z DISTANČNÍ DLAŽBY UMOŽŇUJÍCÍ VSAK
- CHODNÍK ZE SKLADBNÉ DLAŽBY SEDE
- DLAŽBA ČERVENÁ S HMATOVOU ÚPRAVOU
- UMĚLÁ VODÍCÍ LIESE Š. 40 CM
- VEGETAČNÍ ÚPRAVY V OBJEKTU SADOVÝCH ÚPRAV
- KAČÍREK V OBJEKTU SADOVÝCH ÚPRAV
- BRUBNÍK ABO 2-15 ZVÝŠENÝ O +12 CM
- BRUBNÍK NÁJEZDOVÝ ABO 2-15N ZVÝŠENÝ O +2 CM
- BRUBNÍK ABO 13-10 ZAPUŠTĚNÝ
- BRUBNÍK ABO 14-10 ZVÝŠENÝ O +6 CM
- DOPRAVNÍ ZNAČENÍ
- ODVODNĚNÍ KOMUNIKACÍ
- ROZHLÉDOVÉ TROJÚHELNÍKY

POZNÁMKA

- PODROBNOSTI KONSTRUKCÍ VÍZ TECHNICKÁ ZPRÁVA D.1.12.001
- V RÁMCI HTU BUDE ODTĚŽENA ZEMLINA PRO SKLADBU KOMUNIKACÍ OD UPRAVENÉHO TERÉNU
- PROJEKTOVÁ DOKUMENTACE BYLA VYPRACOVANA PODLE ČSN, VÝHLÁŠEK A ZÁKONŮ PLATNÝCH V DOBĚ JEJÍHO PŘEDÁNÍ OBJEDNATELI
- KONKRETNÍ TECHNICKÉ SPECIFIKACE VÝROBKŮ A MATERIÁLŮ OBSAŽENÉ V PROJEKTOVÉ DOKUMENTACI UDÁVÁJÍ TECHNICKÝ STANDARD STAVBY, JEDNOTLIVÝCH VÝROBKŮ A MATERIÁLŮ A JE MOŽNÉ JE PO DOHODĚ S INVESTOREM A PROJEKTANTEM ZAMĚNIT

±0,000=263,15 m n.m.

| Revize | Vypracoval | Popis revize | Datum |
|--------|------------|--------------|-------|
| | | | |

| | | | |
|--|---|--|---|
| LT PROJEKT INŽENÝRSKÁ ZPRACOVATELSKÁ FIRMA | | Hlavní inženýr projektu: ING. LUDĚK TOMEK | Investor: Nemocnice Vyškov, příspěvková organizace Purkyňova 235/36, 682 01 Vyškov Tel: +420 517 315 111 www.nemvy.cz |
| Profese: KOM | Zpracovatel dílu: Rostislav Beneš Naloučany 7, 675 71 Naloučany Tel: +420 731 581 563 E-mail: benes@benros.cz | Vedoucí projektant zakázky: ING. PETRA VÁCLAVKOVÁ | Autorizace: |
| Odpovědný projektant: ROSTISLAV BENEŠ | Vypracoval: ROSTISLAV BENEŠ | Kontroloval: ROSTISLAV BENEŠ | |
| Akce: NEMOCNICE VYŠKOV, p.o. URGENTNÍ PŘÍJEM | | Zakázkové číslo: 46 - 2021 | Paré: 02 - 2022 |
| Datum: 02 - 2022 | | Stupeň: PRO SLOUČENÉ ÚR A SP | |
| Objekt: KOMUNIKACE A ZPEVNĚNÉ PLOCHY | | IO 02 | Formát: 4 A4 |
| Obsah: SITUACE | | Měřítko: 1:250 | Číslo výkresu: D.1.12-101 |