


Legenda materiálu

- Stávající konstrukce a prvky
- Bourané konstrukce a prvky

Poznámka

Během bouracích prací musí být dodrženy veškeré platné bezpečnostní předpisy a nařízení.

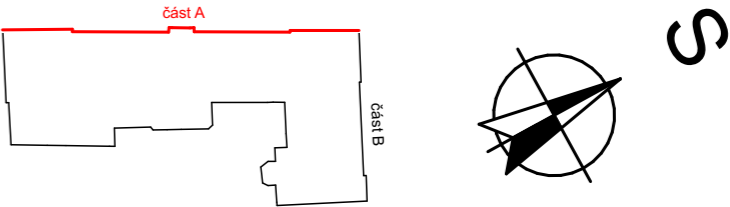

±0,000 = Místní Souřadný systém: JTSK; Výškový systém: Bpv

Zodpovědný projektant:	Ing. Michal Valenta	<div></div>	
Vypracoval:	Ing. Anna Kráňková		
Kontroloval:	Ing. Jana Fišarová		
Místo stavby:	Brno		
Stavebník:	Gymnázium Brno, Křenová, příspěvková organizace, Křenová 304/36, Trnitá, 602 00 Brno	Formát:	3xA4
Název akce: Oprava uličních fasád Gymnázia Křenová, Brno		Datum:	03/2024
		Stupeň dokumentace:	DPS
		Stavební objekt:	SO 01
		Měřítko: 1:100	Číslo paré:
Část:	Architektonicko-stavební řešení	Číslo výkresu:	D.1.1.2
Obsah:	Půdorys 1PP, 1-2NP, část A - stávající stav		

Tento výkres je chráněn zákonem č. 121/2000 Sb. (Autorský zákon).