


LEGENDA HMOT A MATERIÁLŮ


Bourané kce z CPP v různých tloušťkách, viz. půdorys

- LEGENDA ZNAČENÍ
- 1 Oplechování z pozinkovaného plechu
  - 2 Okna dřevěná
  - 3 Dveře dřevěné
  - 4 Obklad kabřínec v.1200 mm


POHLED VÝCHODNÍ

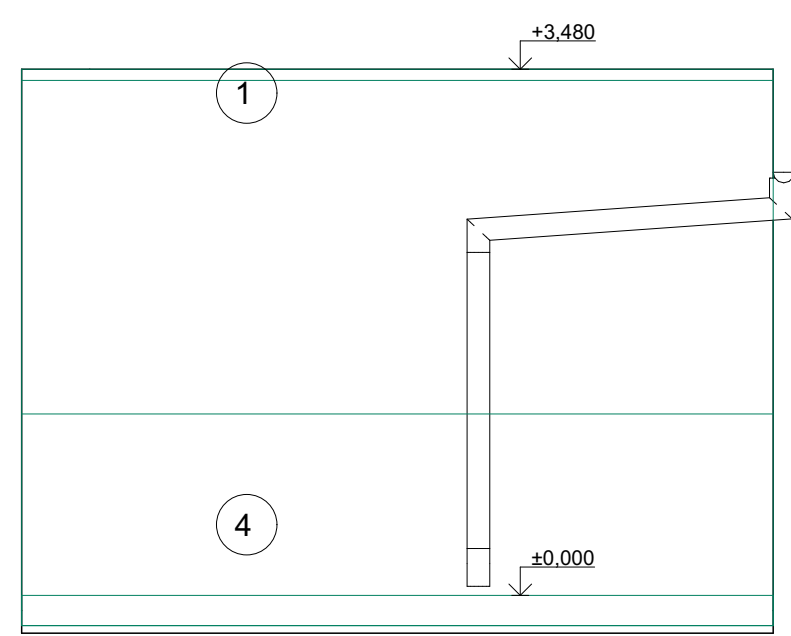


POHLED SEVERNÍ

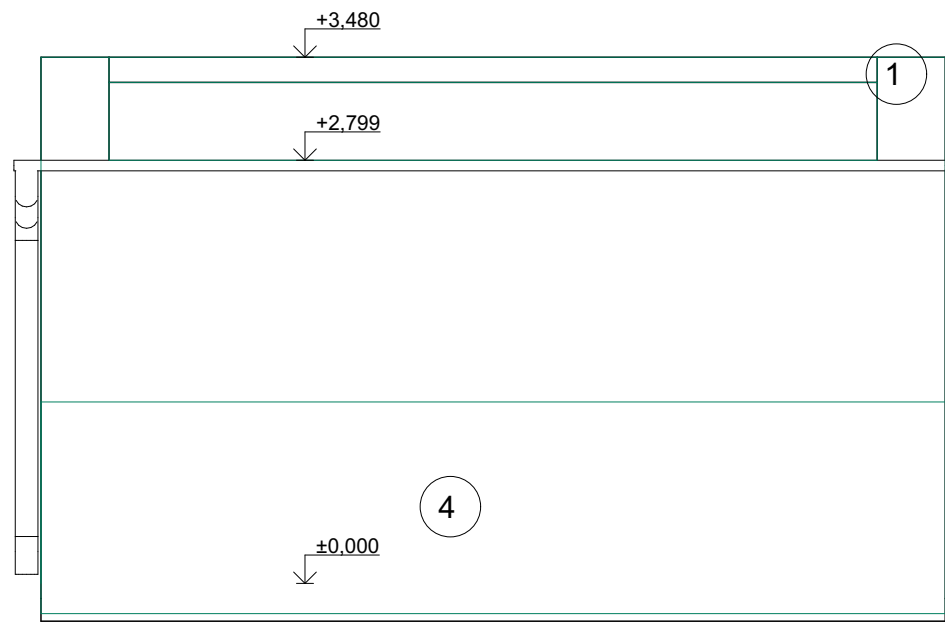

POHLED ZÁPADNÍ

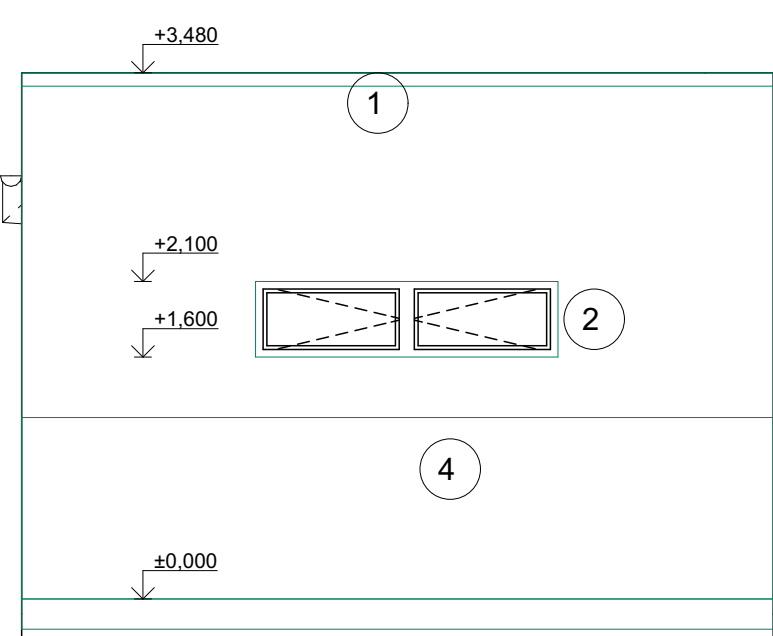

POHLED JIŽNÍ

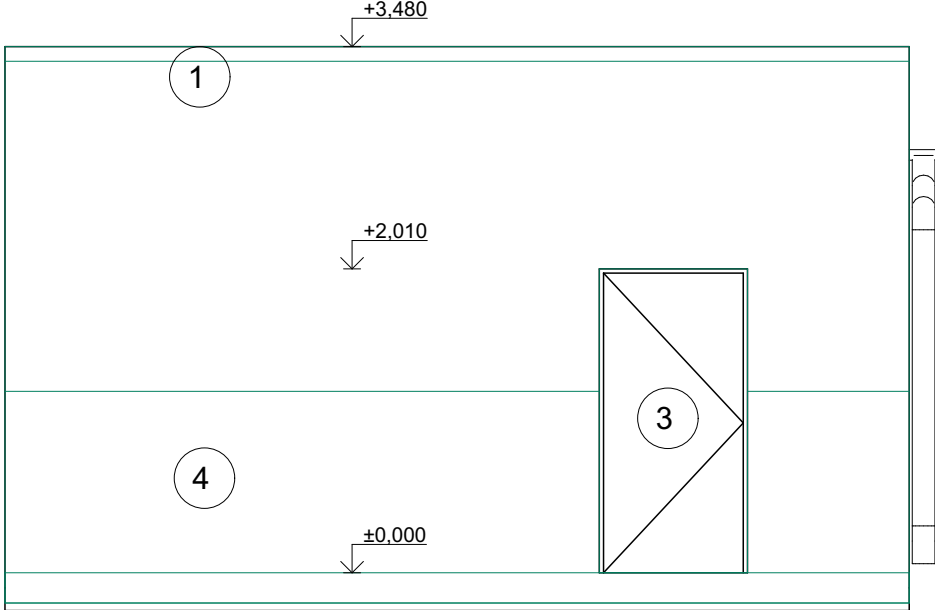

**REVIZE**

Index	Datum	Změna	Jméno

**SCHÉMA OBJEKTU**

± 0,000= m.n.m Bpv

**ORIENTACE SCHÉMATU**

S



Projekty | Realizace | Projektový management  
info@qualitygroup.cz | www.qualitygroup.cz  
STAVTE CHYTŘE

**STAVBA**  
**CENTRUM TECHNICKÉHO A INOVATIVNÍHO VZDĚLÁVÁNÍ**  
**V KYJOVĚ - DOKUMENTACE BOURACÍCH PRACÍ**

**MÍSTO STAVBY**  
Nádražní 471/48  
Kyjov  
69701

K.Ú.: Kyjov [678431  
OKRES: Hodonín  
KRAJ: Jihomoravský

**GENERÁLNÍ PROJEKTANT**  
Quality Group s.r.o., Příkop 843/4, 602 00 Brno  
IČ: 08879737, DS: yuvn5s8

**HLAVNÍ INŽENÝR PROJEKTU**  
Ing. Jiří Šoltés, jiri.soltes@qualitygroup.cz, tel.: 736 105 226

**ZPRACOVATEL ODBORNÉ ČÁSTI**  
Ing. Dan Lukášik  
tel.: 737 542 673  
e-mail: dan.lukasik@qualitygroup.cz

**AUTORIZACE**

**STAVEBNÍK - INVESTOR**  
Jihomoravský kraj  
Žerotínovo náměstí 449/3, Brno, 601 82  
IČO: 708 88 337

**Č. SMLOUVY INVESTORA**

**Č. SMLOUVY PROJEKTANTA**

P-22-039-000

**OBJEKT**  
**D.107.02 - KOMPRESOROVNA**

**DATUM**  
04/2023

**PARÉ**

**ODBORNÁ ČÁST**  
**D.107.02 Architektonicko-stavební řešení**

**MĚŘÍTKO**

1:50

**NÁZEV DOKUMENTU**

**KOMPRESOROVNA POHLEDY**

KÓD ELEKTRONICKÉ VERZE DOKUMENTU						
stavba	stupeň	část	výkres	profese	název dokumentu	revize
CTIV	DBP	D.107.02	04	ASŘ	POHLEDY	00