


LEGENDA HMOT A MATERIÁLŮ

- Bourané kce - beton
- Bourané kce - plech

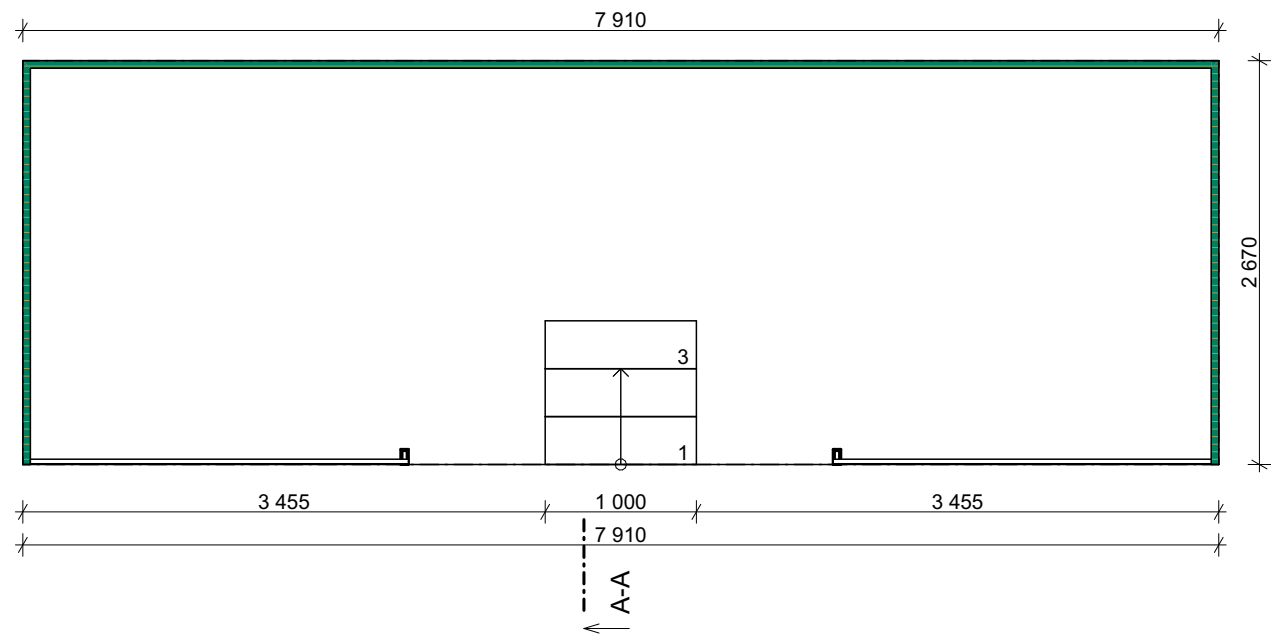

REVIZE

Index	Datum	Změna	Jméno

SCHÉMA OBJEKTU

± 0,000= m.n.m Bpv

ORIENTACE SCHÉMATU

S

QUALITY GROUP

Projekty | Realizace | Projektový management  
info@qualitygroup.cz | www.qualitygroup.cz  
STAVTE CHYTŘE

STAVBA

CENTRUM TECHNICKÉHO A INOVATIVNÍHO VZDĚLÁVÁNÍ  
V KYJOVĚ - DOKUMENTACE BOURACÍCH PRACÍ

MÍSTO STAVBY

Nádražní 471/48  
Kyjov  
69701

K.Ú.: Kyjov [678431  
OKRES: Hodonín  
KRAJ: Jihomoravský

GENERÁLNÍ PROJEKTANT

Quality Group s.r.o., Příkop 843/4, 602 00 Brno  
IČ: 08879737, DS: yuvn5s8

HLAVNÍ INŽENÝR PROJEKTU

Ing. Jiří Šoltés, jiri.soltes@qualitygroup.cz, tel.: 736 105 226

ZPRACOVATEL ODBORNÉ ČÁSTI

Ing. Dan Lukašík  
tel.: 737 542 673  
e-mail: dan.lukasik@qualitygroup.cz

AUTORIZACE

STAVEBNÍK - INVESTOR

Jihomoravský kraj  
Žerotínovo náměstí 449/3, Brno, 601 82  
IČO: 708 88 337

Č. SMLOUVY INVESTORA

Č. SMLOUVY PROJEKTANTA

P-22-039-000

OBJEKT

D.107.05 - PŘÍSTŘEŠEK

ODBORNÁ ČÁST

D.107.05 Architektonicko-stavební řešení

DATUM

04/2023

MĚŘÍTKO

1:50

PARÉ

NÁZEV DOKUMENTU

PŘÍSTŘEŠEK PŮDORYS 1.NP BP

KÓD ELEKTRONICKÉ VERZE DOKUMENTU

stavba	stupeň	část	výkres	profese	název dokumentu	revize
CTIV	DBP	D.107.05	02	ASŘ	1.NP	00