


II/416 Žabčice - obalovna

SO 120 Oprava silnice II/416

Situace - část 3 M 1:500

S



SEZNAM STAVEBNÍCH OBJEKTŮ

Objekty pozemních komunikací včetně propustků

SO 120 Oprava silnice II/416

Budoucí správa

SÚS JMK

LEGENDA STÁVAJÍCÍCH INŽENÝRSKÝCH SÍTÍ:

EL. VEDENÍ NN - PODZEMNÍ

EL. VEDENÍ VN - NADZEMNÍ

EL. VEDENÍ VN - PODZEMNÍ

METALICKÉ SĐELOVACÍ KABELY PODZEMNÍ (ZAMĚŘENO)

METALICKÉ SĐELOVACÍ KABELY PODZEMNÍ (PŘÍBLIŽNÁ POLOHA)

METALICKÉ SĐELOVACÍ KABELY NADZEMNÍ (ZAMĚŘENO)

OPTICKÉ SĐELOVACÍ KABELY PODZEMNÍ

VTL PLYNOVOD

CHRÁNIČKA

POZNÁMKA: ZÁKRES INŽENÝRSKÝCH SÍTÍ JE POUZE INFORMATIVNÍ A PŘED ZAPOČETÍM STAVEBNÍCH PRACÍ JE NUTNO SÍTĚ VYTÝČIT VE SPOLUPRÁCI SE SPRÁVCI A VIDITELNĚ OZNAČIT V TERÉNU. SKUTEČNÁ HLoubKA ULOŽENÍ SÍTÍ NENÍ ZNÁMA, PŘEDPOKLÁDÁ SE ULOŽENÍ V SOULADU S ČSN 73 6005.

LEGENDA ČAR:

HRANICE TRVALÉHO ZÁBORU BEZ VÝKUPU

HRANICE TRVALÉHO ZÁBORU S VÝKUPEM

HRANICE DOČASNÉHO ZÁBORU DO 1 ROKU

KATASTRÁLNÍ MAPA - HRANICE PARCEL

KATASTRÁLNÍ MAPA - VNITŘNÍ KRESBA

OSA SILNICE II/416

HRANICE POZEMKU SÚS JMK

ZAMĚŘENÍ - POLOHOPIS

POLOHOPIS - LINIE KULTUR

POLOHOPIS - STÁVAJÍCÍ ZELEN

POLOHOPIS - STÁVAJÍCÍ VDZ

NOVÉ VDZ

NAVŘZENÝ STAV

REPROFILACE A PROČISTĚNÍ PŘÍKOPU

SMĚROVÝ SLOUPEK BÍLÝ

LEGENDA PLOCH:

VOZOVKA - ASFALT

ZPEVNĚNÍ KRAJNICE A SJEZDŮ

DOROVNÁNÍ TERÉNU

NÁSYP VČ. OHUMUSOVÁNÍ A ZATRAVNĚNÍ

ODLAŽDĚNÍ LOMOVÝM KAMENEM

LEGENDA OCHRANNÝCH PÁSEM:

OCHRANNÉ PÁSMO SILNICE II. TŘÍDY

OCHRANNÉ PÁSMO STÁVAJÍCÍCH INŽENÝRSKÝCH SÍTÍ

STAVBA

II/416 Žabčice - obalovna

Dokumentace pro provádění stavby (PDPS)

OBJEDNATEL

Správa a údržba silnic Jihomoravského kraje, příspěvková organizace kraje

Žerotínovo náměstí 449/3, 602 00 Brno

Správa a údržba silnic

Jihomoravského kraje

ZHOTOVITEL

SHB, akciová společnost

Masná 1493/8, 702 00 Ostrava

HLAVNÍ INŽENÝR PROJEKTU:

ING. HUBERT ŘEHULKA, MBA

SHB

projekt dopravních staveb

Č. ZAKÁZKY

5/23 089

ARCHIVNÍ Č.

SO 120

SOÚRADNICOVÝ SYSTÉM

S-JTSK

VÝŠKOVÝ SYSTÉM

Bpv

VEDOUČÍ PROJEKTANT

ING. STANISLAV VOKOUN

VYPRACOVAL

ING. LUKÁŠ POSPÍŠIL

KONTROLOVAL

ING. HUBERT ŘEHULKA

NAZEV AKCE

K.Ú. ŽABČICE

Č. ZAKÁZKY

5/23 089

ARCHIVNÍ Č.

ČÍS. SOUPRAVY

ČÍS. PŘÍLOHY

02.3

II/416 Žabčice - obalovna

Oprava silnice II/416

Situace - část 3

DATUM

ČERVEN 2024

FORMÁT

10x44

MĚŘÍTKO

1:500

ÚČEL

PDPS

D.1