


| Legenda místností 1NP | | | | | |
|-----------------------|--------------------|-------------|-----------------------------|----------------------|-------------------------|
| Ozn. | Název místnosti | Plocha (m²) | Nátlapná vrstva | Povrchová úprava ztl | Povrchová úprava stropu |
| 1.01 | Kočíkárna | 38,10 | Keramická dlažba; Vybourání | Oskrabání malty | Oskrabání malty |
| 1.02 | Schodiště | 4,02 | Beton; Vybourání | Oskrabání malty | Oskrabání malty |
| 1.03 | Kancelář 1. | 13,41 | Koberec; Vybourání | Oskrabání malty | Oskrabání malty |
| 1.04 | Kabinet | 11,13 | Koberec; Vybourání | Oskrabání malty | Oskrabání malty |
| 1.05 | Kabinet | 19,19 | Koberec; Vybourání | Oskrabání malty | Oskrabání malty |
| 1.06 | Kancelář 4. | 8,97 | Koberec; Vybourání | Oskrabání malty | Oskrabání malty |
| 1.07 | Kancelář 5. | 20,98 | PVC; Vybourání | Oskrabání malty | Oskrabání malty |
| 1.08 | Chodba 1. | 6,90 | PVC; Vybourání | Oskrabání malty | Oskrabání malty |
| 1.09 | Chodba 2. | 19,31 | PVC; Vybourání | Ostranění obkladu | Oskrabání malty |
| 1.10 | Kancelář 6. | 10,66 | PVC; Vybourání | Ostranění obkladu | Oskrabání malty |
| 1.11 | Chodba 3. | 27,04 | Keramická dlažba; Vybourání | Ostranění obkladu | Oskrabání malty |
| 1.12 | Sklad | 40,80 | Keramická dlažba; Vybourání | Oskrabání malty | Oskrabání malty |
| 1.13 | Chodba 4. | 20,87 | Koberec; Vybourání | Oskrabání malty | Oskrabání malty |
| 1.14 | Chodba 5. | 9,83 | PVC; Vybourání | Oskrabání malty | Oskrabání malty |
| 1.15 | Zvukaf | 8,29 | PVC; Vybourání | Oskrabání malty | Oskrabání malty |
| 1.16 | Kabinet 1. | 7,70 | Koberec; Vybourání | Oskrabání malty | Oskrabání malty |
| 1.17 | Taneční sál | 134,19 | Plovoucí podlaha; Vybourání | Oskrabání malty | Oskrabání malty |
| 1.18 | Podium | 61,64 | Dřevěná prkna; Vybourání | Oskrabání malty | Oskrabání malty |
| 1.19 | Záklusí | 33,60 | PVC; Vybourání | Oskrabání malty | Oskrabání malty |
| 1.20 | Sprcha | 2,30 | Keramická dlažba; Stávající | Oskrabání malty | Oskrabání malty |
| 1.21 | Předsíň chlapci | 3,46 | Keramická dlažba; Stávající | Oskrabání malty | Oskrabání malty |
| 1.22 | Wc chlapci | 4,76 | Keramická dlažba; Stávající | Oskrabání malty | Oskrabání malty |
| 1.23 | Předsíň dívky | 3,91 | Keramická dlažba; Stávající | Oskrabání malty | Oskrabání malty |
| 1.24 | Wc dívky | 5,04 | Keramická dlažba; Stávající | Oskrabání malty | Oskrabání malty |
| 1.25 | Předsíň ženy | 3,75 | Keramická dlažba; Stávající | Oskrabání malty | Oskrabání malty |
| 1.26 | Wc ženy | 5,04 | Keramická dlažba; Stávající | Oskrabání malty | Oskrabání malty |
| 1.27 | Wc bezbarierové | 2,33 | Keramická dlažba; Stávající | Oskrabání malty | Oskrabání malty |
| 1.28 | Předsíň muži | 3,82 | Keramická dlažba; Stávající | Oskrabání malty | Oskrabání malty |
| 1.29 | Wc muži | 4,76 | Keramická dlažba; Stávající | Oskrabání malty | Oskrabání malty |
| 1.30 | Kabinet 2. | 16,14 | Koberec; Vybourání | Oskrabání malty | Oskrabání malty |
| 1.31 | Výtvarka | 35,02 | Koberec; Vybourání | Oskrabání malty | Oskrabání malty |
| 1.32 | Kabinet 3. | 18,84 | Koberec; Vybourání | Oskrabání malty | Oskrabání malty |
| 1.33 | Výtvami výchova | 25,99 | Koberec; Vybourání | Ostranění obkladu | Ostranění obkladu |
| 1.34 | Chodba 6. | 5,05 | PVC; Vybourání | Oskrabání malty | Oskrabání malty |
| 1.35 | Chodba 7. | 4,68 | PVC; Vybourání | Oskrabání malty | Oskrabání malty |
| 1.36 | Syntetický obor 2. | 24,90 | Koberec; Vybourání | Oskrabání malty | Oskrabání malty |
| 1.37 | Kabinet 4. | 8,64 | Koberec; Vybourání | Ostranění obkladu | Oskrabání malty |
| 1.38 | Wc | 4,71 | Keramická dlažba; Vybourání | Oskrabání malty | Oskrabání malty |
| 1.39 | Chodba 8. | 4,26 | Koberec; Vybourání | Oskrabání malty | Oskrabání malty |
| 1.40 | Sborovna | 17,34 | Koberec; Vybourání | Oskrabání malty | Ostranění obkladu |

- Legenda materiálů**
- Bourané konstrukce z CPP,li, viz. půtóry
 - Bourané konstrukce dřevěné li 150mm
 - Bourané konstrukce z SDK li 80mm
 - Bourané dlažba terasy

- Poznámka**
- P01 Vybourání dřevěných oken
 - P02 Demontáž okenních mříží
 - P03 Demontáž dřevěné rampy a schodiště rozměrů d 5000mm, s 1000mm
 - P04 Demontáž dřevěných mříží i nadsvětliku
 - P05 Vybourání ocelových zábrudí, demontáž dřevěných křidel
 - P06 Vybourání dřevěného pódia - 57m²
 - P07 Vybourání ocelových parapetů
 - P08 Vybourání průvlaku
 - P09 Vybourání železobetonového schodiště o rozměrech 900*1250mm
 - P10 Vybourání chodníků z dlažebních kostek
 - P11 Demontáž ocelového zábradlí d. 3000mm, v. 1200mm
 - P12 Demontáž ocelového zábradlí d. 4600mm, v. 1200mm
 - P13 Demontáž ocelového zábradlí d. 900mm, v. 1200mm
 - P14 Vybourání železobetonového schodiště o rozměrech 600*1250 mm
 - P15 Demontáž venkovního osvětlení
 - P16 Vybourání přístřešku z železobetonu li. 150mm
 - P17 Demontáž rampy d. 4600mm, s. 1100mm
 - P18 Demontáž rampy d. 3000mm, s. 1800mm
 - P19 Vybourání dřevěného pódia
 - P20 Vybourání dřevěného schodiště o rozměrech 1000/750 mm
 - P21 Vybourání stávajícího zastřešení
 - P22 Demontáž obložení stropu z plat od vaječ = 26m²
 - P23 Demontáž obložení stěn místností z plat od vaječ = 68m²
 - P24 Vybourání dřevěných sloupků 150/150, v. 3000 mm
 - P25 Vybourání otvoru pro okno 1 700/280, ve výšce 4 420 mm

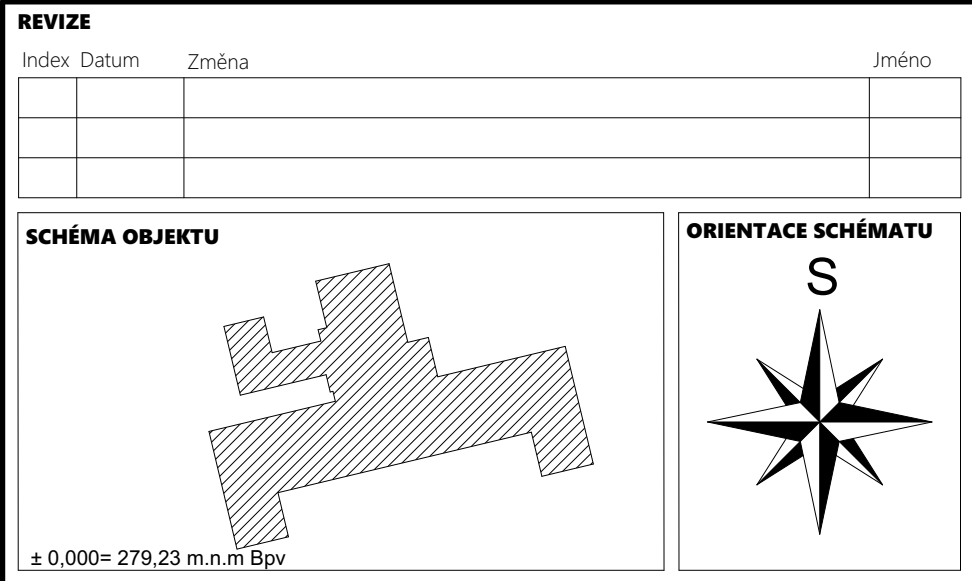

| | | | | | |
|--|---------|--|--|-------|-----------------|
| <div></div> | | Projekty Realizace Projektový management | | | |
| | | info@qualitygroup.cz www.qualitygroup.cz | | | |
| | | STAVTE CHYTRĚ | | | |
| STAVBA | | REVITALIZACE A STAVEBNÍ ÚPRAVY OBJEKTU ZUŠ BLANSKO KOLLÁROVA 1198/8 | | | |
| MÍSTO STAVBY Kollárova 1198/8 Blansko 678 01 | | K.Ú.: Blansko [605018] OKRES: Blansko KRAJ: Jihomoravský | | | |
| GENERÁLNÍ PROJEKTANT Quality Group s.r.o., Příkop 843/4, 602 00 Brno IČ: 08879737, DI: yjwm58 | | | AUTORIZACE | | |
| HLAVNÍ INŽENÝR PROJEKTU Ing. Jiří Šolc, j.solc@qualitygroup.cz, tel.: 736 105 226 | | | | | |
| ZPRACOVATEL ODBORNÉ ČÁSTI Ing. Karolína Dvořáčková tel.: +420 604 988 844 e-mail: karolina.dvorackova@qualitygroup.cz | | | | | |
| STAVEBNÍK - INVESTOR Jihomoravský kraj Zerotínova náměstí 449/3, Brno 601 82 IČO: 70888337 | | | Č. SMLOUVY INVESTORA P-22-026-000 | | |
| OBJEKT D.101 ZUŠ | | | DATUM 01/2023 | | PARÉ |
| ODBORNÁ ČÁST D.101.01 Architektonické stavební řešení | | | MĚŘÍTKO 1:75, 1:1 | | |
| NÁZEV DOKUMENTU PŮDORYS 1.NP BOURACÍ PRÁCE | | | | | |
| KÓD ELEKTRONICKÉ VERZE DOKUMENTU | | | | | |
| stavba | projekt | část | výrob | práce | název dokumentu |
| ZUŠ | DPS | D.101.01 | 03 | ASR | |
| | | | | | snímek |
| | | | | | 00 |