


1.1 RECEPCE

řez

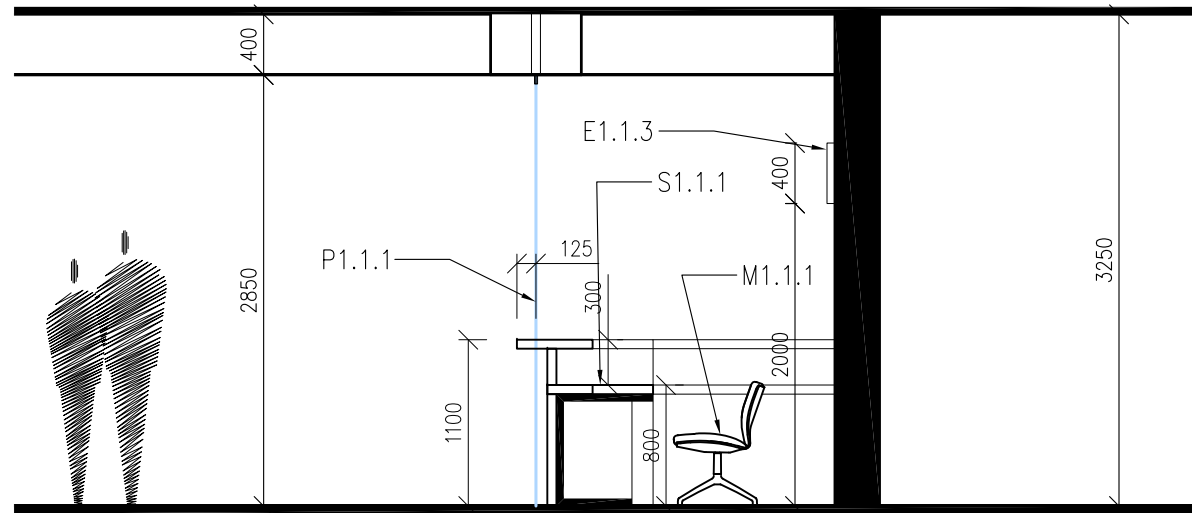

P 1.1.1	<u>PŘÍČKA SKLENĚNÁ do profilů</u>
KS	1
KONSTRUKCE	samonosná skleněná příčka uložená do AL profilů v podlaze a stropu v prostoru pracovišť 2x okýnko 100x300mm, nalepený komunikátor - interkom
MATERIÁL	bezpečnostní lepené sklo, označení 66.2, spoje lepené na sraz, v nároží ohýbaný segment, AL profil
POVRCH	sklo lesk, v úrovni očí opatřeno lepenými nápisy z fólie (RAL 9010), ve spodní části pod pultem v celé šířce recepcy
BARVA	2 různě průsvitné, po 8cm opakující se pruhy fólie jako lepená grafika (RAL 9010), čiré sklo a RAL 9010


S1.1.1	RECEPČNÍ PULT SE STOLEM
KS	1
KONSTRUKCE	ocelový jelek 60/30,tl.2mm, opláštěný DTD
MATERIÁL	laminovaná DTD deska tl.30mm
POVRCH	lamino mat s jemnou strukturou
BARVA	bílá RAL 9010
OSVĚTLENÍ	celý prostor mezi sklem a deskou stolu recepce prosvětlen 2x LED páskem

M 1.1.1	RECEPČNÍ KŘESLO
KS	2
KONSTRUKCE	pojízdné kancelářské křeslo ocelové
MATERIÁL	ocel, plast, tkaný sedák s vystýlkou
POVRCH	ocel lak matný, plast, tkanina
BARVA	šedá RAL 7004

E 1.1.1	<u>SVÍTIDLO ZAPUŠTĚNÉ</u>
KS	3
KONSTRUKCE	kazetový systémový LED panel 600x600 mm
MATERIÁL	ocel, plast
POVRCH	ocel lak matný
BARVA	bílá RAL 9010


E 1.1.2	LED PÁS ZAPUŠTĚNÝ
KS	1
KONSTRUKCE	LED pás zapuštěný v profilu 18 mm, kotvení PVC úchyty, celková štěrbina 30 mm
MATERIÁL	AL, plast
POVRCH	AL elox lesk
BARVA	stříbrná

E 1.1.3	3D NÁPIS "RECEPCE" - PROSVĚTLENÝ
KS	1
KONSTRUKCE	sřena písmen z PVC, příp.lakovaný plech (RAL 9010) stínítko mléčný průsvitný polykarbonát (RAL 9010) LED osvětlení (pásky) v jednotlivých písmenech

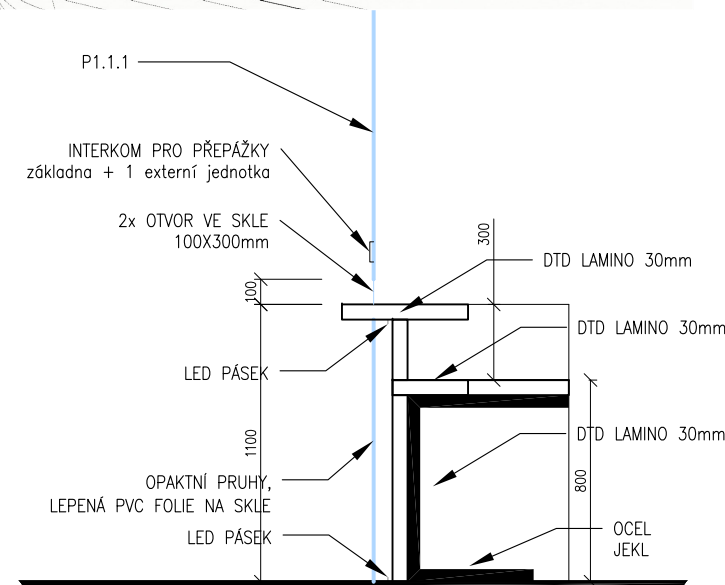



S1.1.1 - detail stolu 1:30

pudorys

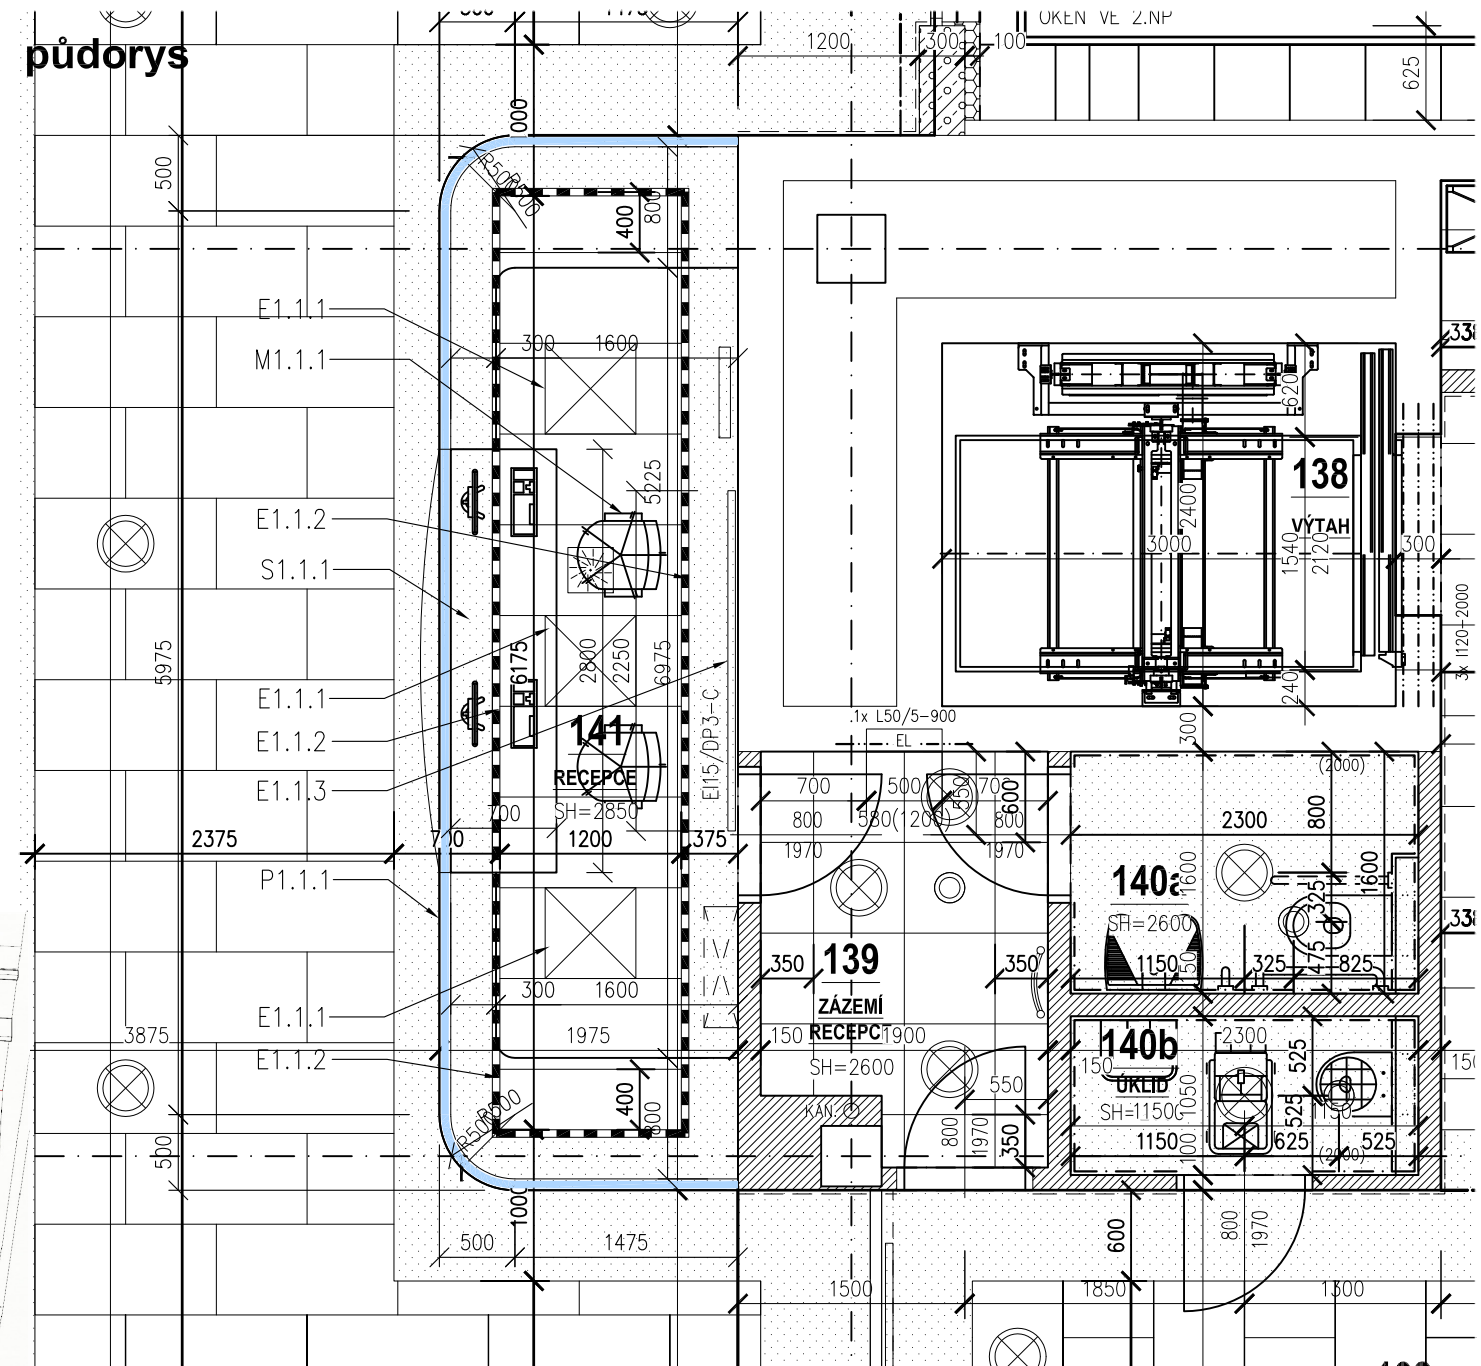


	ZODP. PROJEKTANT	VYPRACOVAL	KONTROLOVAL	<div><div>PPSKANIA</div><div>PROJEKČNÍINŽENYRSKÁ ČINNOST</div></div> <div>PPS Kania s.r.o., Nivnická 665/10, 709 00 tel : 596 245 252 , fax : 596 245 262 e-mail : projekce@pps-kania.cz</div>		
	Ing.arch.Lukáš Brückner	Ing.arch.Lukáš Brückner				
		Ing.arch.Alexandr Sláma				
KATASTRÁLNÍ ÚZEMLÍ, PARC.Č. : Břeclav (613584), 4894/2						
MÍSTO STAVBY :		Nemocnice Břeclav, příspěvková organizace U Nemocnice 3066/1, 690 02 Břeclav		ARCHÍV		
STAVEBNÍK / OBJEDNATEL :		Nemocnice Břeclav, příspěvková organizace U Nemocnice 3066/1, 690 02 Břeclav		STUPEŇ DSP, DPS		
NÁZEV AKCE : Urgentní příjem - příprava				DATUM BŘEZEN 2022	PARÉ	
				Č. ZAKÁZKY 27/21		
				MĚŘÍTKO 1 : 50		
OBJEKT :	SO 01 - Urgentní příjem					
ČÁST :	D.1.5 - VYBRANÉ ČÁSTI INTERIÉRU					
OBSAH :				ARCHÍVNÍ ČÍSLO :		Č.v. A01.1
				PPS- 27/21-D.1.5.b-		
1.1 RECEPCE						

1.1 RECEPCE
vizualizace

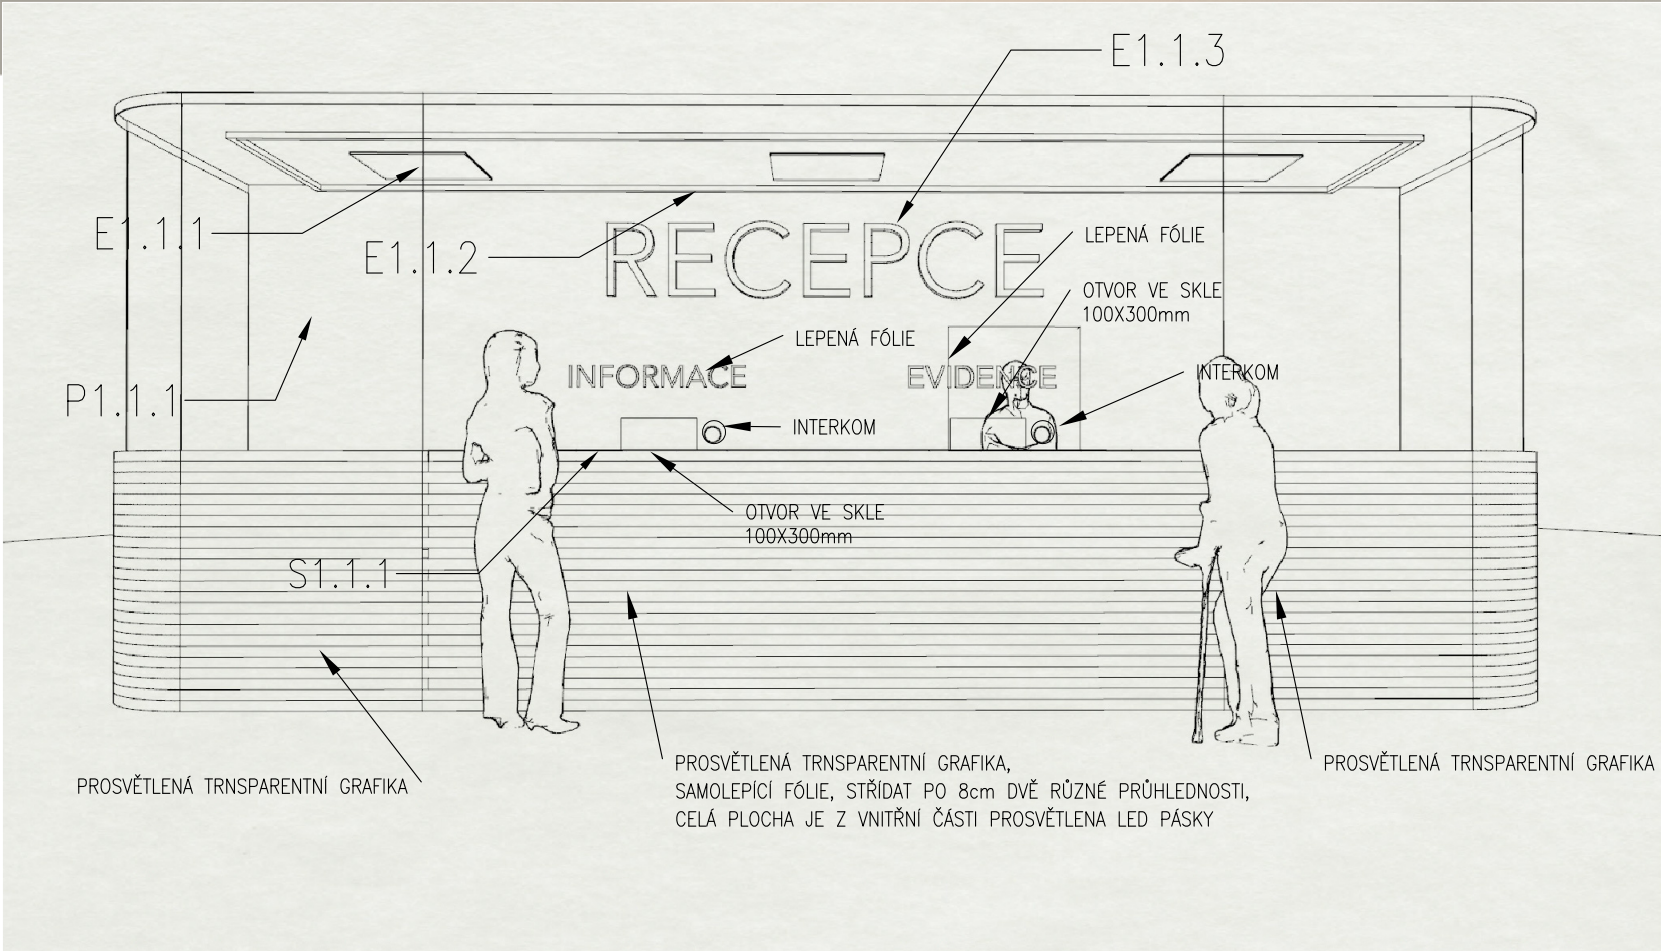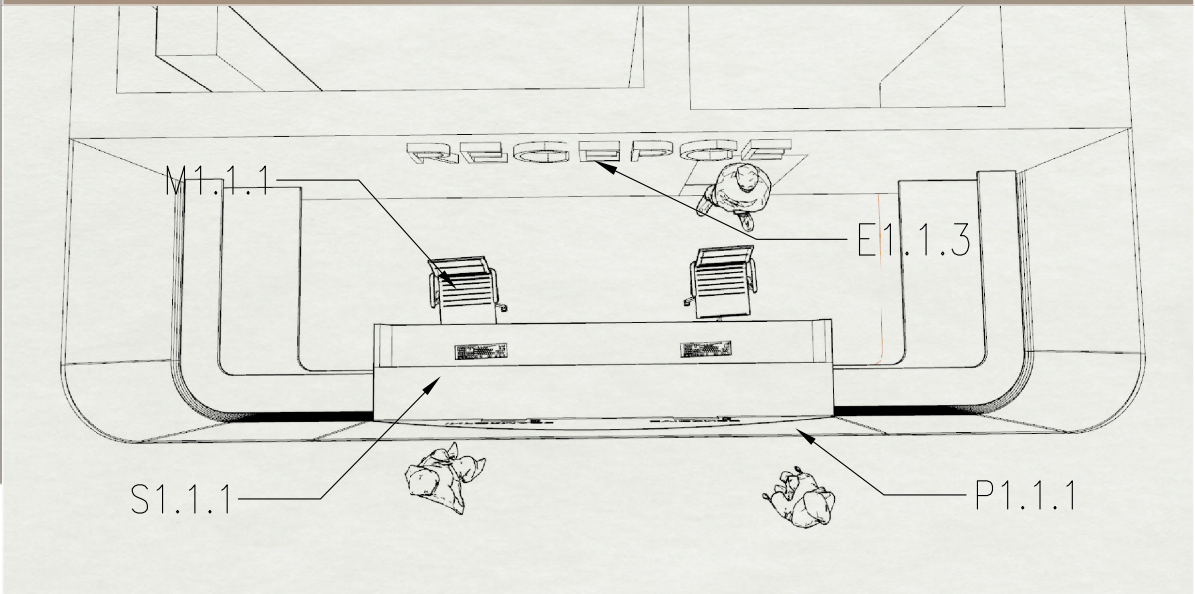


	ZODP. PROJEKTANT	VYPRACOVAL	KONTROLOVAL	<div><div>PPSKANIA</div><div>PROJEKČNÍ ÚSTŘEDNÁ ČINNOST</div></div> <div>PPS Kania s.r.o., Nivnická 665/10, 709 00 tel : 596 245 252 , fax : 596 245 262 e-mail : projekce@pps-kania.cz</div>		
	Ing.arch.Lukáš Brückner	Ing.arch.Lukáš Brückner				
		Ing.arch.Alexandr Sláma				
	KATASTRÁLNÍ ÚZEMÍ, PARC.Č. : Břeclav (613584), 4894/2			ARCHIV		
	MÍSTO STAVBY :		Nemocnice Břeclav, příspěvková organizace U Nemocnice 3066/1, 690 02 Břeclav		STUPEŇ DSP, DPS	
STAVEBNÍK / OBJEDNATEL :		Nemocnice Břeclav, příspěvková organizace U Nemocnice 3066/1, 690 02 Břeclav				
NÁZEV AKCE : Urgentní příjem - příprava				DATUM BŘEZEN 2022		PARÉ
				Č. ZAKÁZKY 27/21		
				MĚŘÍTKO 1 : 50		
OBJEKT :		SO 01 - Urgentní příjem				
ČÁST :		D.1.5 - VYBRANÉ ČÁSTI INTERIÉRU				
OBSAH : 1.1 RECEPCE - VIZUALIZACE				ARCHIVNÍ ČÍSLO :		Č.v. A01.2
				PPS- 27/21-D.1.5.b-		

1.2 HALA S ČEKÁRNOU

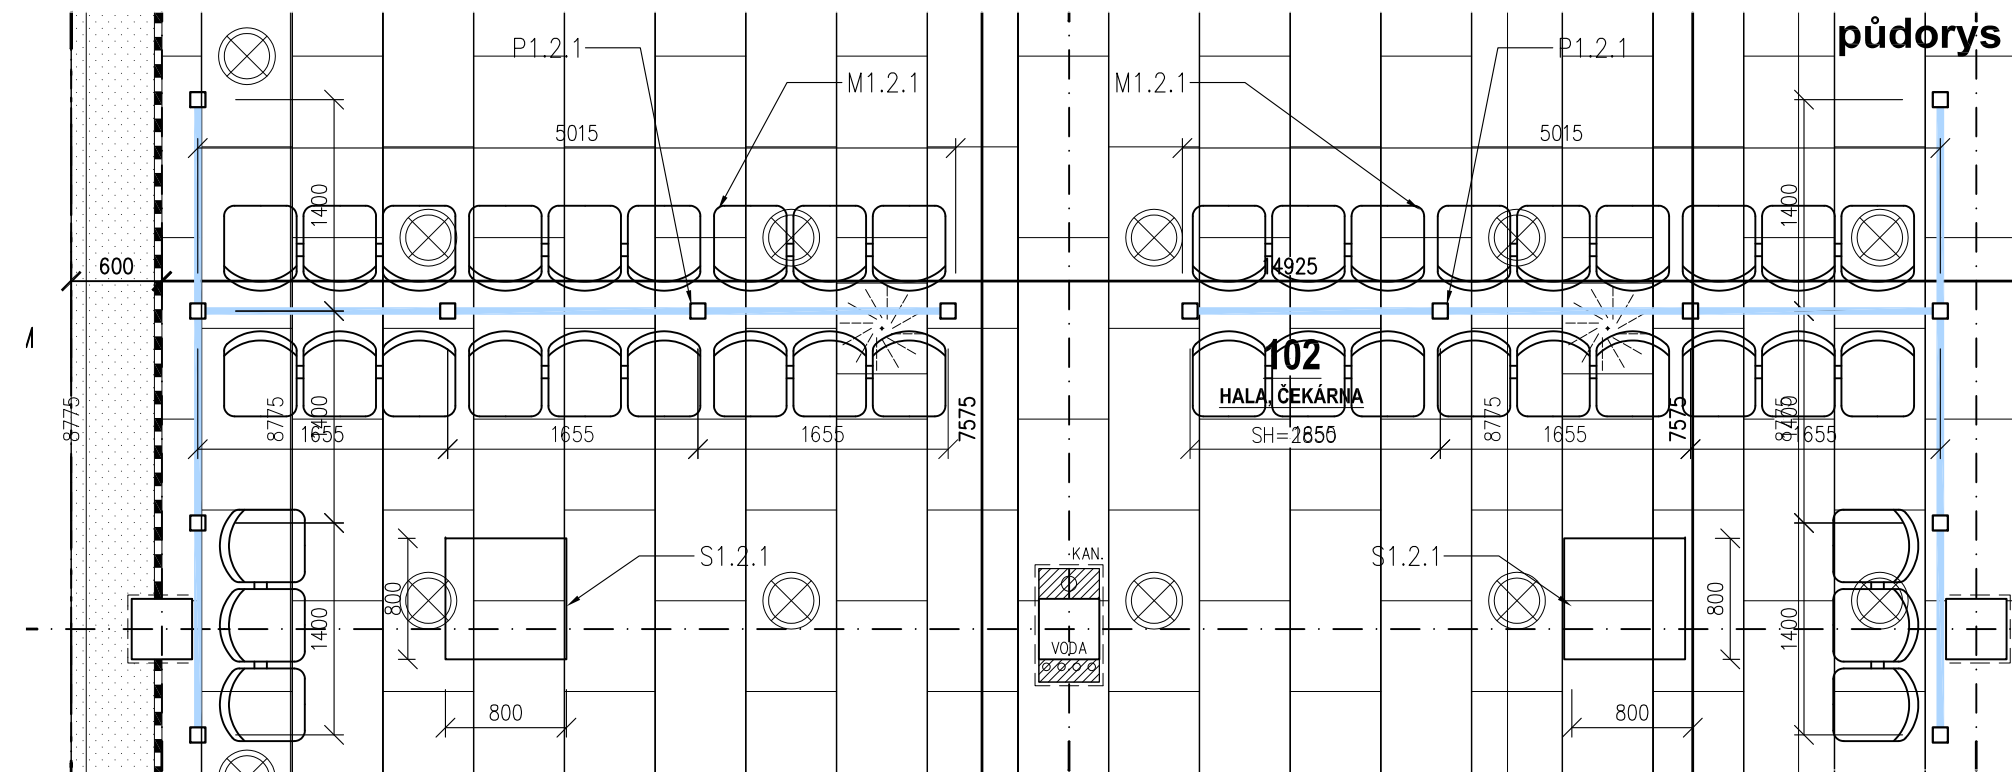


P 1.2.1	<u>PŘÍČKA SKLENĚNÁ se sloupky</u>
KS	2
KONSTRUKCE	skleněná příčka mezi AL sloupky RAL 7004, uložená do AL profilů kotvených v podlaze a stropu
MATERIÁL	bezpečnostní kalené/lepené sklo 66.2, AL profil
POVRCH	sklo lesk, grafika samolepící fólie
BARVA	čiré sklo a RAL 7004
S1.2.1	<u>ODKLÁDACÍ STŮL V ČEKÁRNĚ</u>
KS	2
KONSTRUKCE	ocelový jekl 20/20 tl. 2mm, opláštěný deskovým materiálem
MATERIÁL	laminovaná DTD deska tl.30 a 20mm
POVRCH	lamino mat s jemnou strukturou
BARVA	RAL 9010 a RAL 7004
M 1.2.1	<u>LAVICE ČEKÁRNY</u>
KS	14x 3sedák
KONSTRUKCE	plastový sedák s opěradlem na ocelové konstrukci, pomocí čepu v podlaze odnímatelné fixované proti posunu
MATERIÁL	ocel, bílý plast RAL 9010
POVRCH	ocel lak matný
BARVA	šedá RAL 7004 a RAL 9010


M1.2.1 - schema lavice 1:20

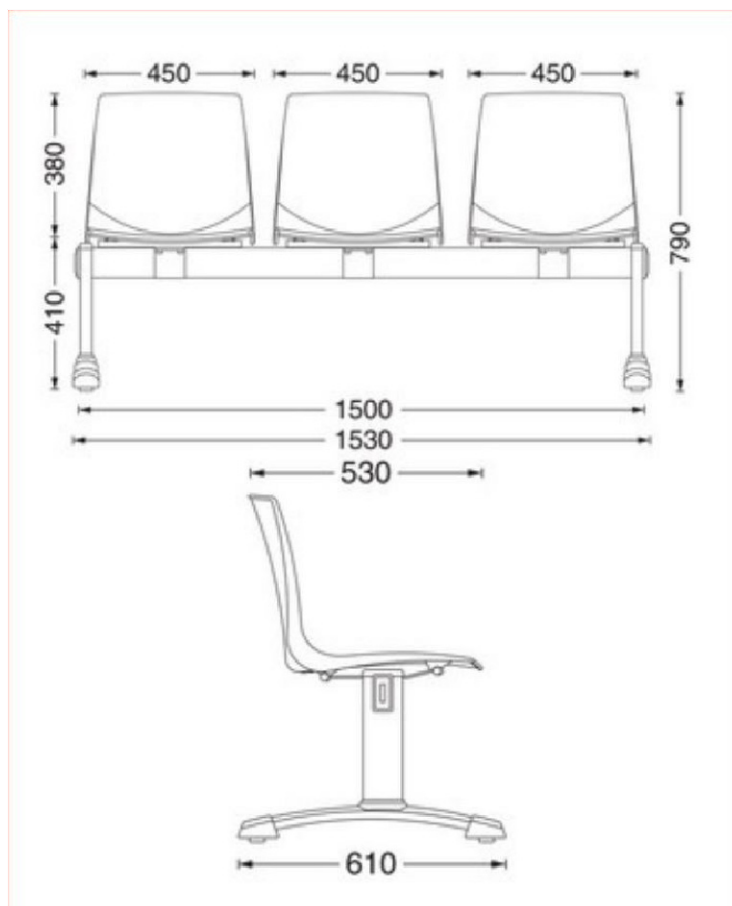

M1.2.1 - detail čepu, kotvení lavice 1:1

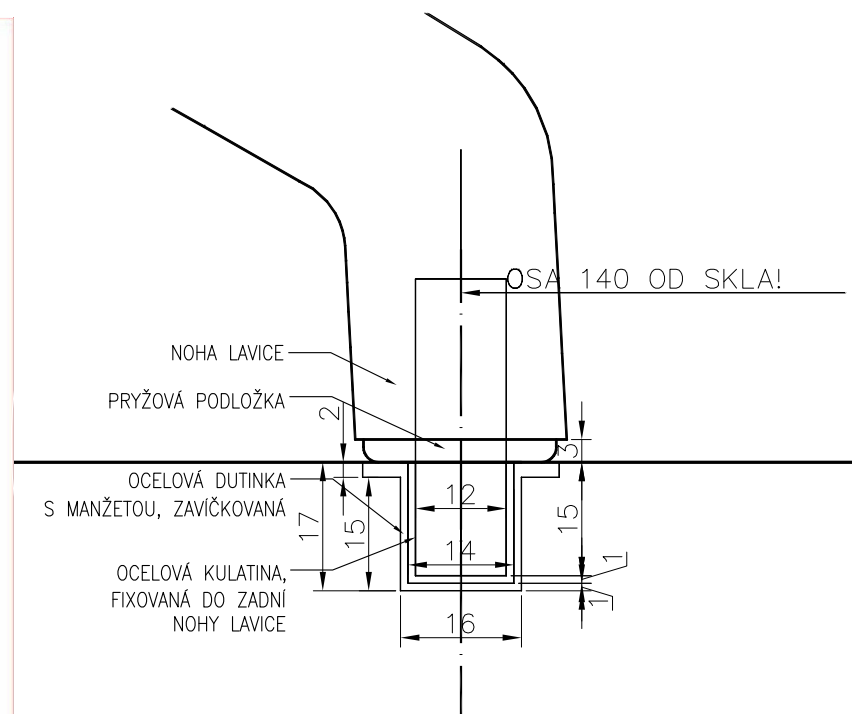



řez

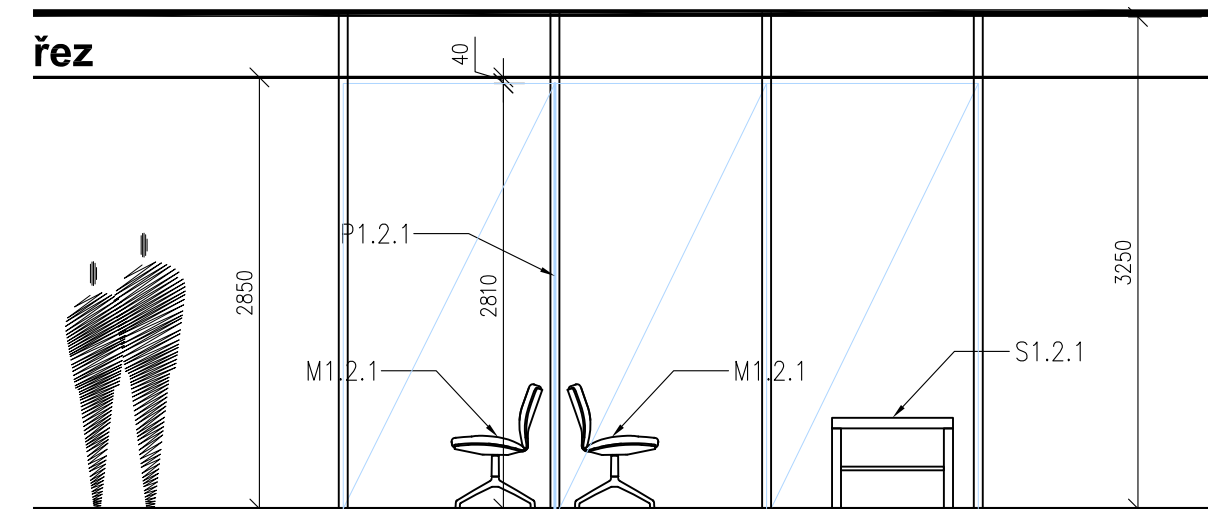

	ZODP. PROJEKTANT	VYPRACOVAL	KONTROLOVAL	<div><div>PPSKANIA</div><div>PROJEKČNÍ INŽENÝRSKÁ ČINNOST</div></div> <div>PPS Kania s.r.o. ,Návnícká 665/10, 709 00 tel : 596 245 252 , fax : 596 245 262 e-mail : projekce@pps-kania.cz</div>	
	Ing.arch.Lukáš Brückner	Ing.arch.Lukáš Brückner			
		Ing.arch.Alexandr Sláma			
	KATASTRÁLNÍ ÚZEMÍ, PARC.Č. : Břeclav (613584), 4894/2				
	MÍSTO STAVBY : Nemocnice Břeclav, příspěvková organizace U Nemocnice 3066/1, 690 02 Břeclav			ARCHÍV	
STAVEBNÍK / OBJEDNATEL : Nemocnice Břeclav, příspěvková organizace U Nemocnice 3066/1, 690 02 Břeclav			STUPEŇ DSP, DPS		
NÁZEV AKCE : Urgentní příjem - příprava				DATUM BŘEZEN 2022	PARÉ
				Č. ZAKÁZKY 27/21	
				MĚŘÍTKO 1 : 50	
OBJEKT : SO 01 - Urgentní příjem					
ČÁST : D.1.5 - VYBRANÉ ČÁSTI INTERIÉRU					
OBSAH : 1.2 HALA S ČEKÁRNOU				ARCHÍVNÍ ČÍSLO : PPS- 27/21-D.1.5.b-	Č.v. A01.3


1.2 HALA S ČEKÁRNOU

vizualizace

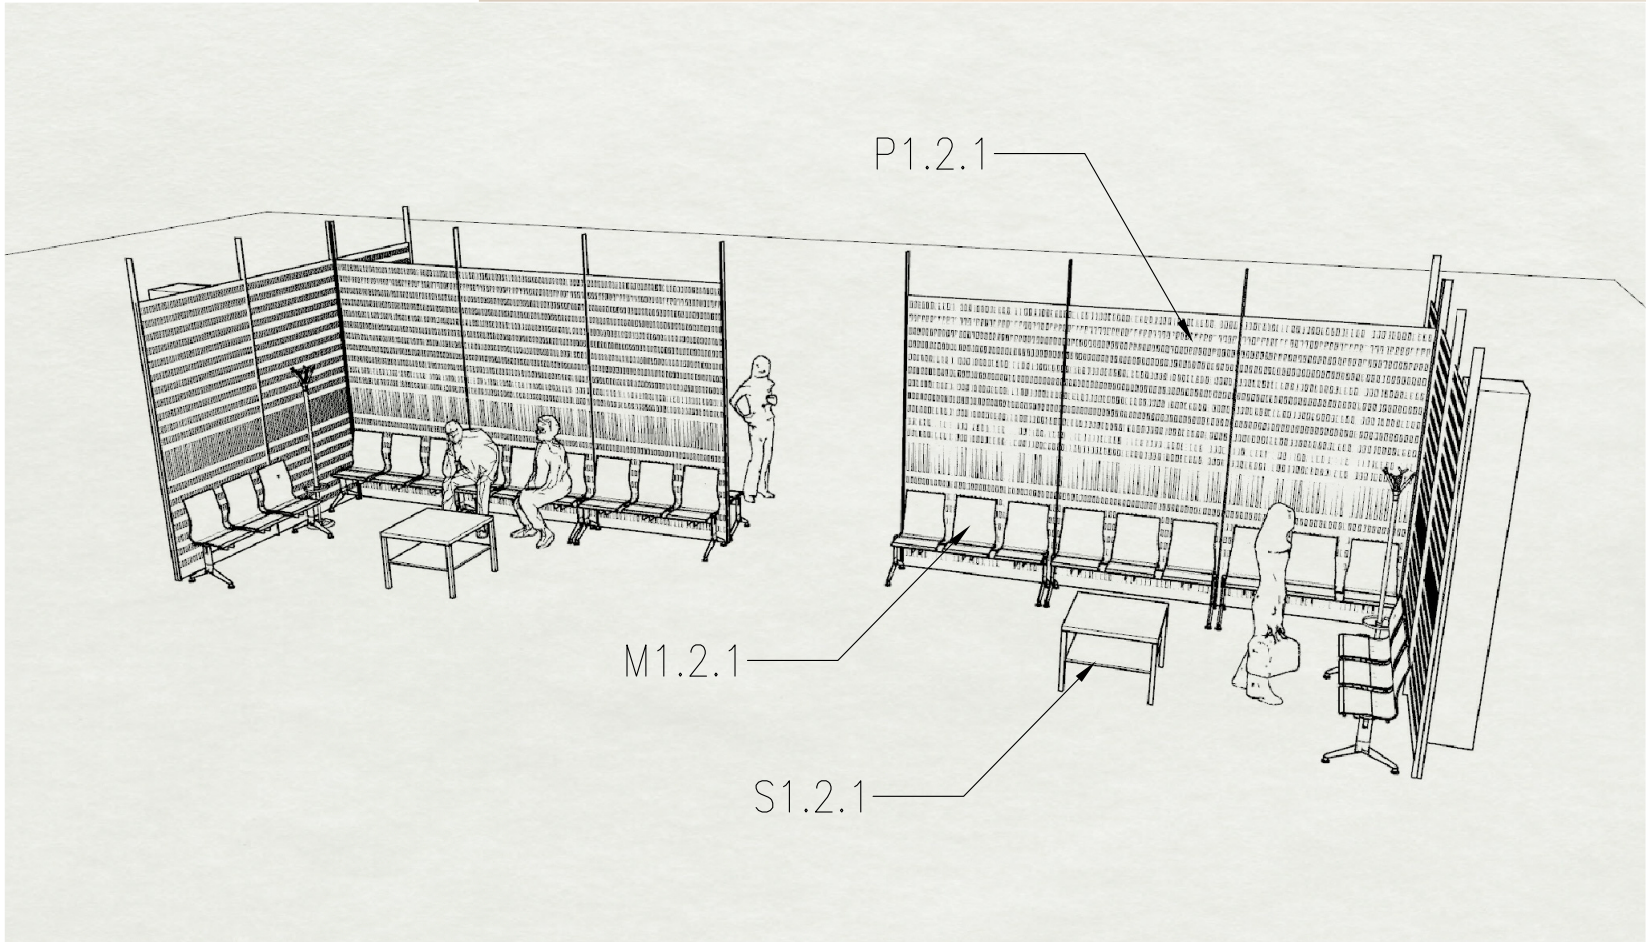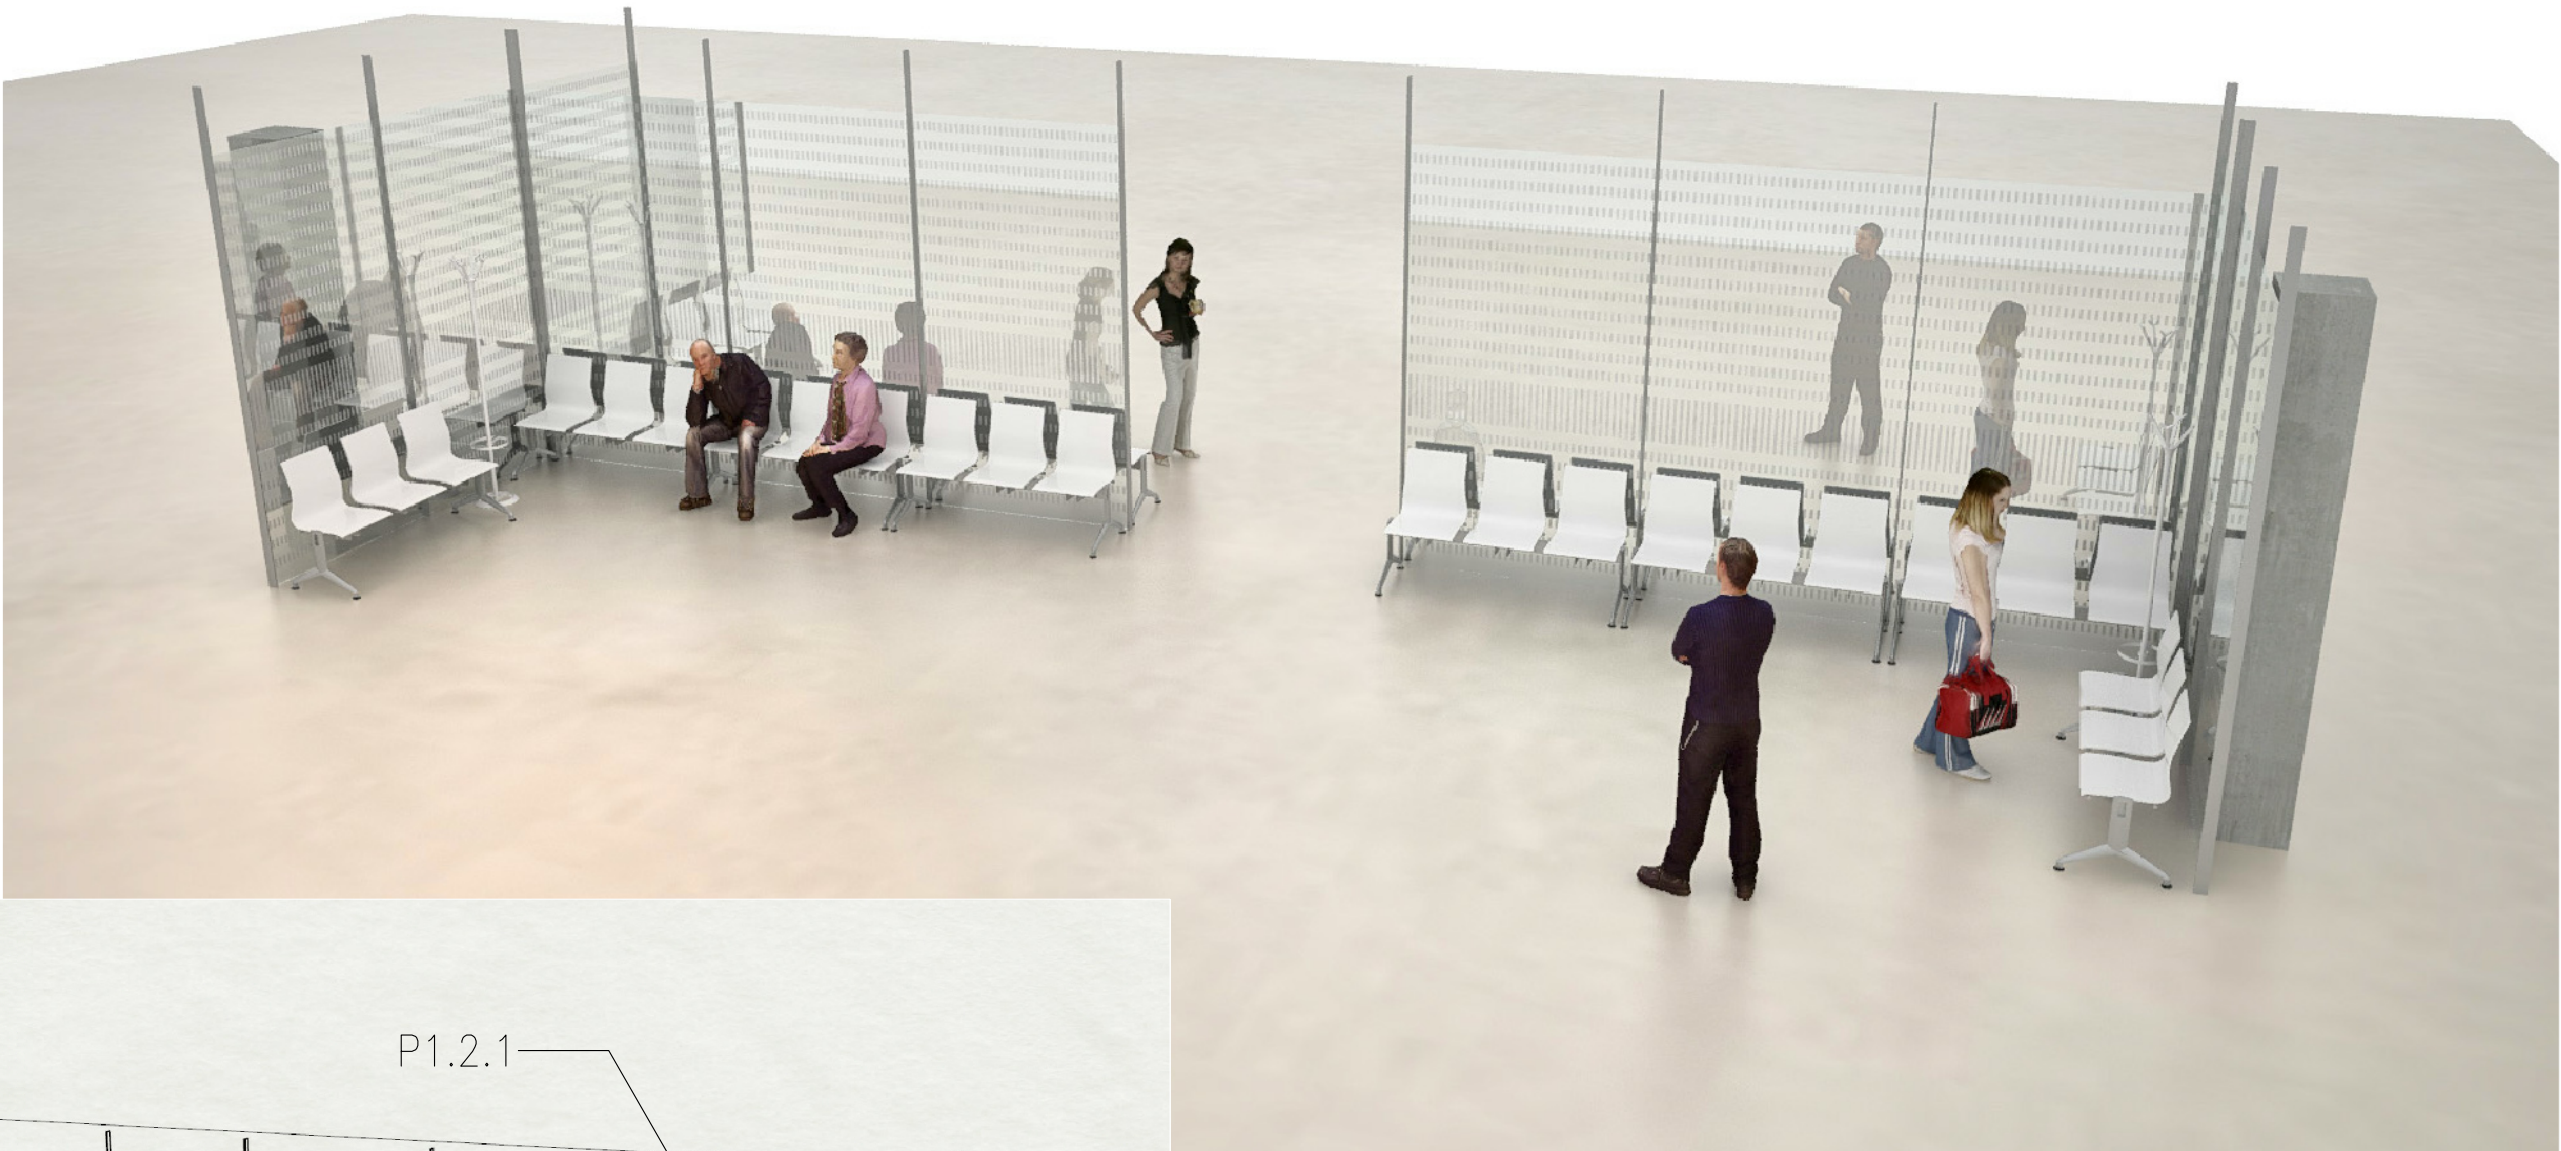


	ZODP. PROJEKTANT	VYPRACOVAL	KONTROLOVAL	<div>PPSKANIA</div> <div>proječní inženýrská kancelář</div>		
	Ing.arch.Lukáš Brückner	Ing.arch.Lukáš Brückner				
		Ing.arch.Alexandr Sláma				
	KATASTRÁLNÍ ÚZEMÍ, PARC.Č. : Břeclav (613584), 4894/2			PPS Kania s.r.o., Nivnická 665/10, 709 00 tel : 596 245 252 , fax : 596 245 262 e-mail : projekce@pps-kanla.cz		
	MÍSTO STAVBY :		ARCHIV			
	STAVEBNÍK / OBJEDNATEL :		STUPEŇ DSP, DPS			
		Nemocnice Břeclav, příspěvková organizace U Nemocnice 3066/1, 690 02 Břeclav				
NÁZEV AKCE :						
Urgentní příjem - příprava				DATUM BŘEZEN 2022		PARÉ
				Č. ZAKÁZKY 27/21		
				MĚŘÍTKO 1 : 50		
OBJEKT :		SO 01 - Urgentní příjem				
ČÁST :		D.1.5 - VYBRANÉ ČÁSTI INTERIÉRU				
OBSAH :				ARCHIVNÍ ČÍSLO :		Č.v. A01.4
1.2 HALA S ČEKÁRNOU - VIZUALIZACE				PPS- 27/21-D.1.5.b-		

1.3 SCHODIŠTĚ V HALE

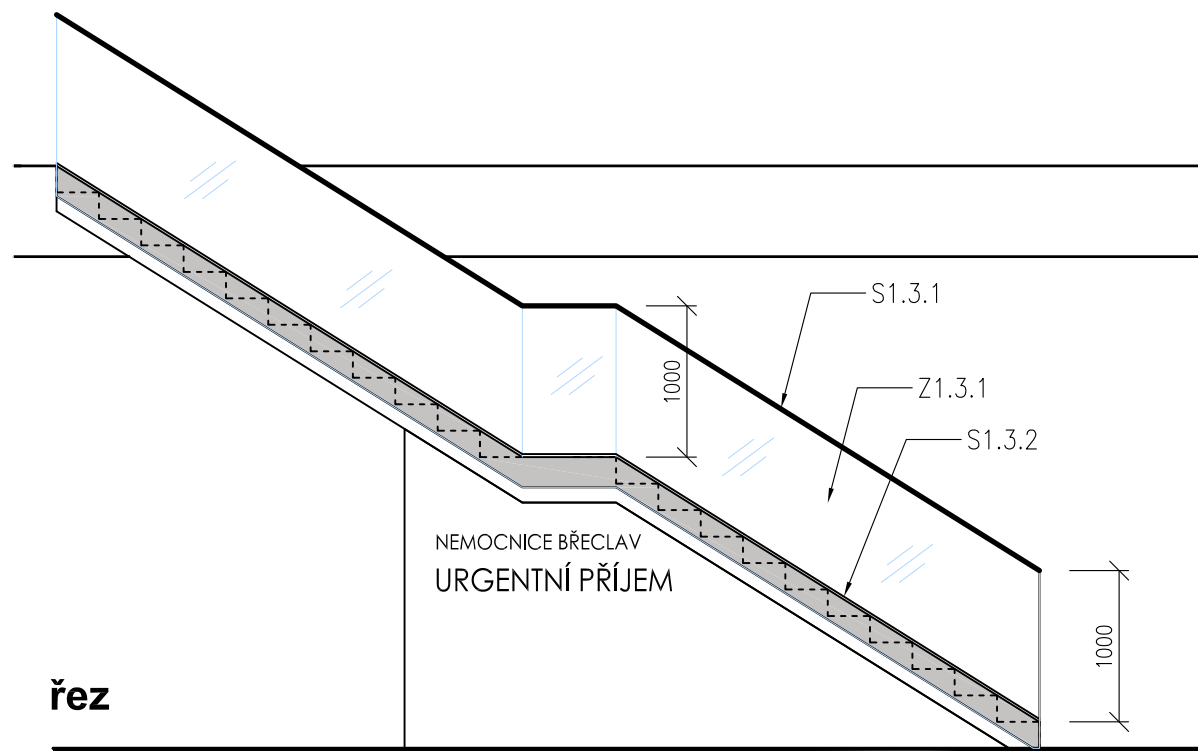

S1.3.1 - detail madlo 1:2

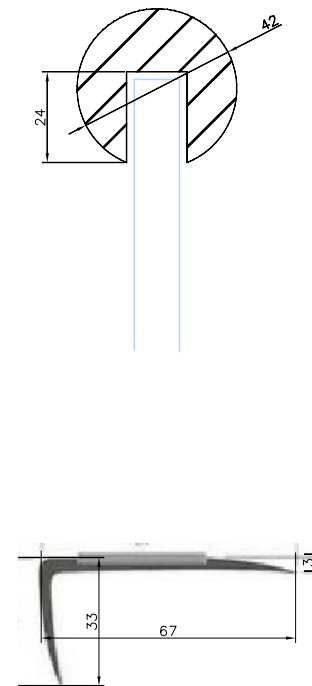

F1.3.1 - schema nášlapné hrany 1:2


Z 1.3.1	ZÁBRADLÍ SKLENĚNÉ DO PROFILU, SKLÁDÁNÉ V KUSECH
KS	2
KONSTRUKCE	skleněné zábradlí uložené do AL profilů na bočnici, madlo nasazené shora
MATERIÁL	bezpečnostní kalené/lepené sklo 66.2, AL profil, dřevo
POVRCH	sklo lesk
BARVA	čiré sklo

F1.3.1	NOVÝ NÁŠLAP SCHODIŠTĚ
KS	1
KONSTRUKCE	vinylová nášlapná vrstva lepená
MATERIÁL	vinyl, PVC, AL lišta na hranu - protiskluzová
POVRCH	bezpečnostní, protiskluz, mat
BARVA	šedá RAL 7004, zvýraznění jalových stupňů v šířce schodiště, lepené dotykové body


S1.3.1	DŘEVĚNÉ MADLO ZÁBRADLÍ
KS	2
KONSTRUKCE	dřevěný masiv Ø 42-50 mm
MATERIÁL	např. lakovaný buk
POVRCH	lak lesk
BARVA	dle dřeva

S1.3.2	KRYTÍ HORNÍHO LÍCE BOČNÍK SCHODIŠTĚ
KS	2
KONSTRUKCE	vodovzdorná deska
MATERIÁL	PVC deska tl.2mm
POVRCH	matný, ev. protiskluz
BARVA	bílá RAL 9010

Z1.3.1 - detail uložení zábradlí 1:5

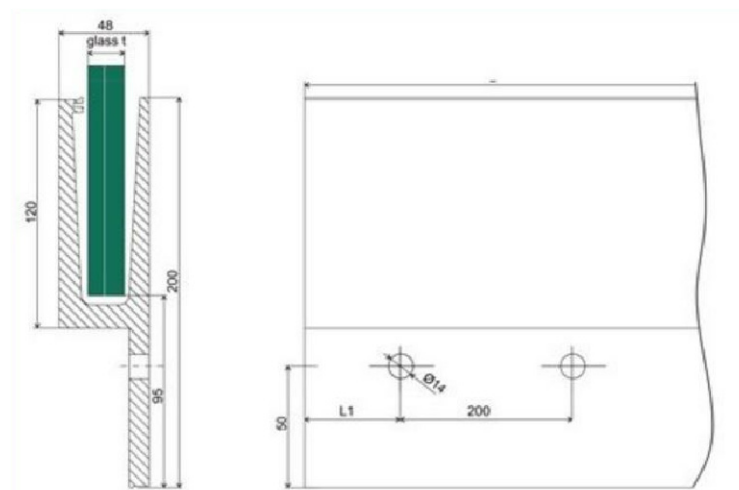


Hliníkový kotvící profil 200/48 pro sklo – boční kotvení, tvar Y

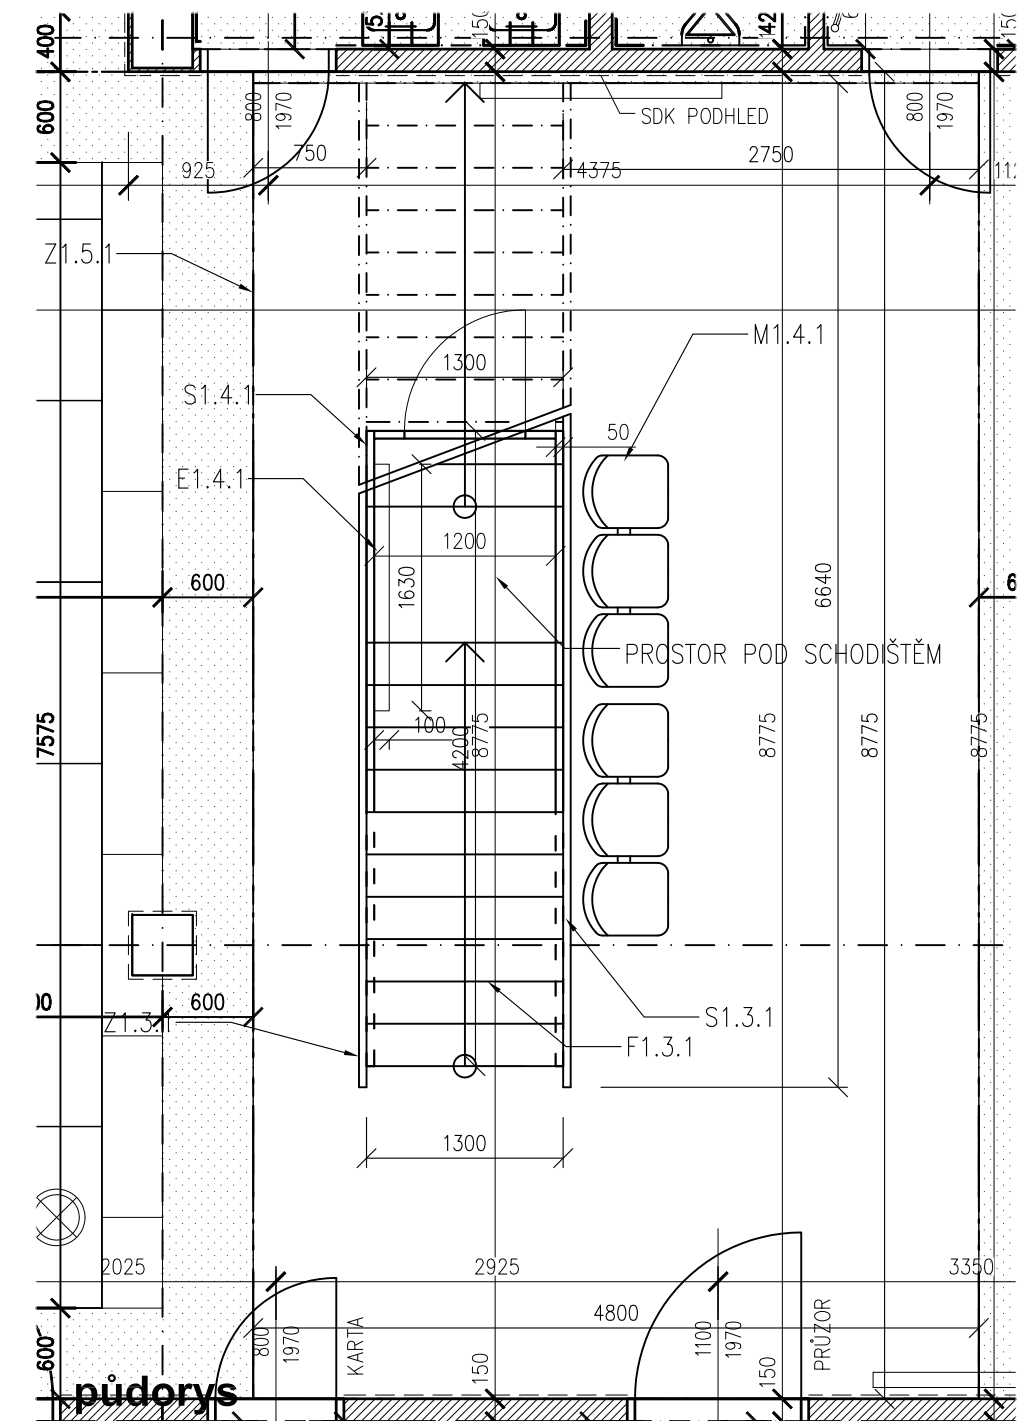

	ZODP. PROJEKTANT	VYPRACOVAL	KONTROLOVAL	<div><div>PPSKANIA</div><div>PROJEKČNÍINŽENÝRSKÁ ČINNOST</div></div>	
	Ing.arch.Lukáš Brückner	Ing.arch.Lukáš Brückner			
		Ing.arch.Alexandr Sláma		PPS Kania s.r.o., Nivnická 665/10, 709 00 tel : 596 245 252 , fax : 596 245 262 e-mail : projekce@pps-kania.cz	
	KATASTRÁLNÍ ÚZEMÍ, PARC.Č. : Břeclav (613584), 4894/2				
	MÍSTO STAVBY : Nemocnice Břeclav, příspěvková organizace U Nemocnice 3066/1, 690 02 Břeclav				
STAVEBNÍK / OBJEDNATEL : Nemocnice Břeclav, příspěvková organizace U Nemocnice 3066/1, 690 02 Břeclav			STUPEŇ DSP, DPS		
NÁZEV AKCE : Urgentní příjem - příprava				DATUM BŘEZEN 2022	PARÉ
				Č. ZAKÁZKY 27/21	
OBJEKT :	SO 01 - Urgentní příjem			MĚŘÍTKO 1 : 50	
ČÁST :	D.1.5 - VYBRANÉ ČÁSTI INTERIÉRU				
OBSAH : 1.3 SCHODIŠTĚ V HALE				ARCHIVNÍ ČÍSLO :	Č.v.
				PPS- 27/21-D.1.5.b-	A01.5


1.3 SCHODIŠTĚ V HALE

vizualizace

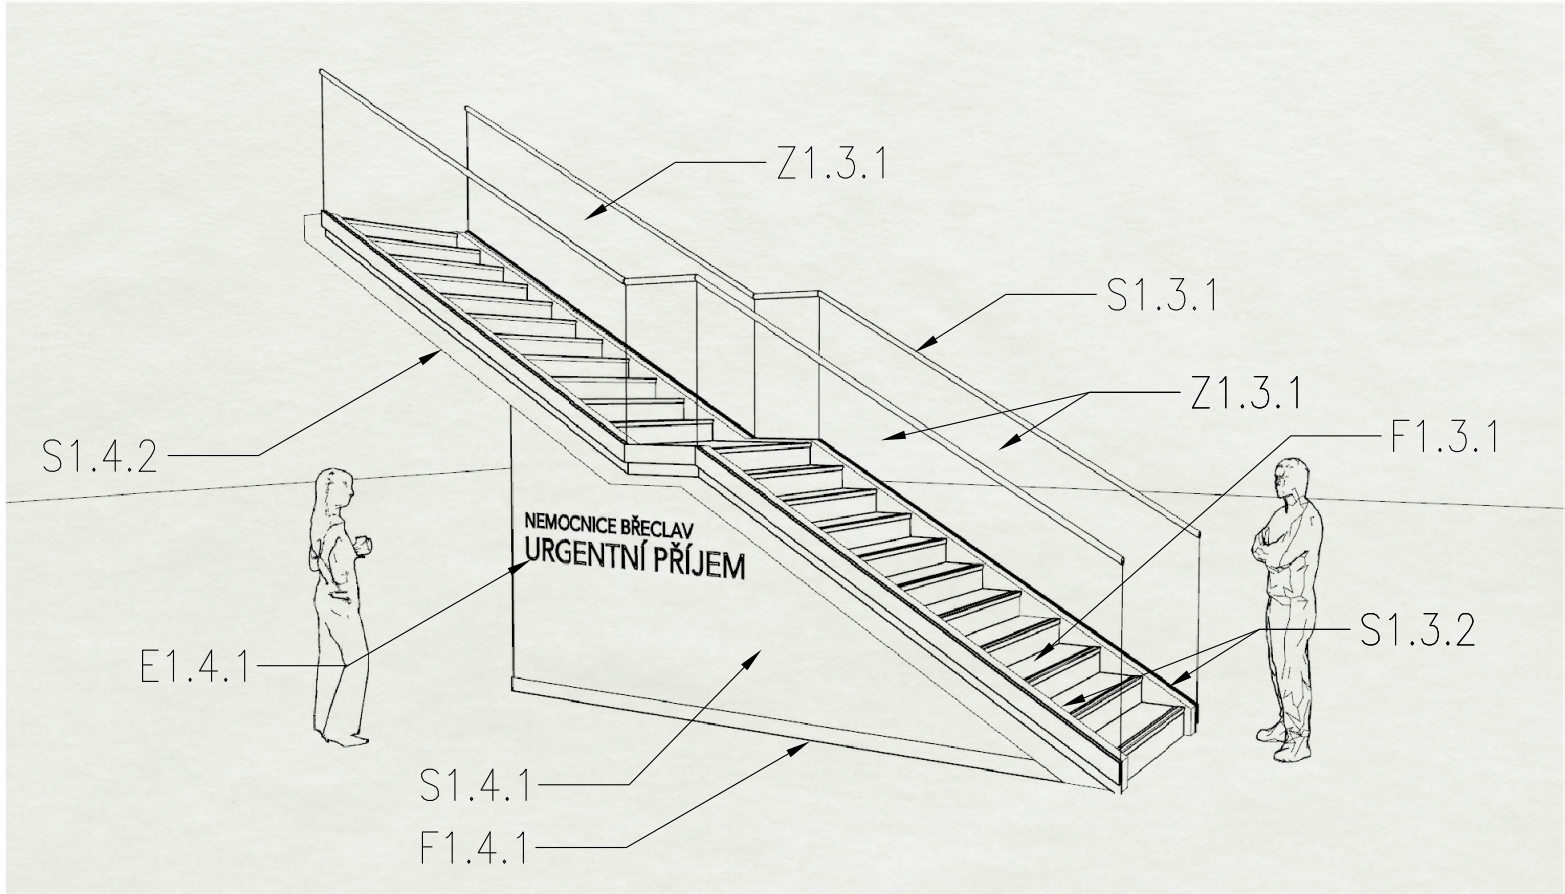

	ZODP. PROJEKTANT	VYPRACOVAL	KONTROLOVAL	<div><div>PPSKANIA</div><div>PROJEKČNÍ KANCELÁŘ</div></div>		
	Ing.arch.Lukáš Brückner	Ing.arch.Lukáš Brückner				
		Ing.arch.Alexandr Sláma				
	KATASTRÁLNÍ ÚZEMÍ, PARC.Č. : Břeclav (613584), 4894/2					
	MÍSTO STAVBY :		Nemocnice Břeclav, příspěvková organizace U Nemocnice 3066/1, 690 02 Břeclav		ARCHIV	
STAVEBNÍK / OBJEDNATEL :		Nemocnice Břeclav, příspěvková organizace U Nemocnice 3066/1, 690 02 Břeclav		STUPEŇ DSP, DPS		
NÁZEV AKCE : Urgentní příjem - příprava				DATUM BŘEZEN 2022		PARÉ
				Č. ZAKÁZKY 27/21		
				MĚŘITKO 1 : 50		
OBJEKT :		SO 01 - Urgentní příjem		ARCHIVNÍ ČÍSLO : PPS- 27/21-D.1.5.b-		
ČÁST :		D.1.5 - VYBRANÉ ČÁSTI INTERIÉRU				
OBSAH :				Č.v. A01.6		
1.3 SCHODIŠTĚ V HALE - VIZUALIZACE						

1.4 PROSTOR POD SCHODIŠTĚM

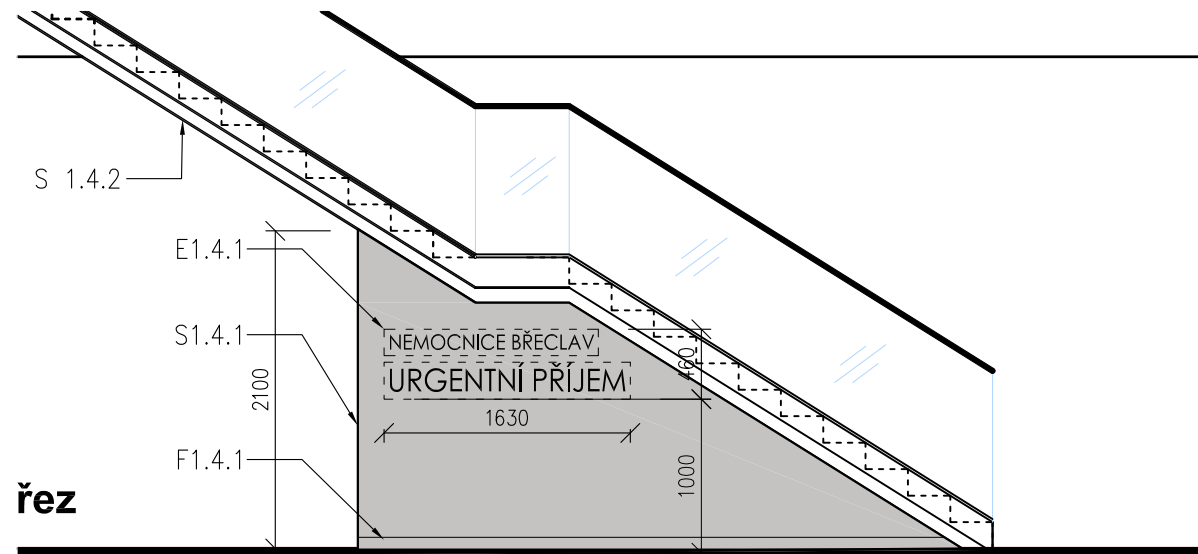


S 1.4.1	SKŘÍŇOVÝ DÍL pod schodištěm
KS	1
KONSTRUKCE	ocelový jeřáb r. 60/60 tl. 2mm, opláštěný deskovým materiálem
MATERIÁL	laminovaná DTD tl.20mm
POVRCH	lamino mat s jemnou strukturou
BARVA	bílá RAL 9010

M 1.4.1	<u>LAVICE ČEKÁRNY</u>
KS	2x 3sedák
KONSTRUKCE	plastový sedák s opěradlem na ocelové konstrukci, odnímatelně fixované do podlahy
MATERIÁL	ocel, bílý plast RAL 9010
POVRCH	ocel lak matný
BARVA	šedá RAL 7004 a RAL 9010


S 1.4.2	POHLEDOVÉ ZAKRYTÍ SPODNÍHO LÍCE SCHODIŠTĚ
KS	1
KONSTRUKCE	DTD desky kotvené do AL profilů
MATERIÁL	AL profil C 15x15mm, laminovaná DTD tl.13
POVRCH	lamino mat s jemnou strukturou
BARVA	bílá RAL 9010

F 1.4.1	SOKL SKŘÍŇOVÉHO DÍLU
KS	1
KONSTRUKCE	vinylový pás výše 100 mm
MATERIÁL	vinyl, PVC
POVRCH	mat
BARVA	dle podlahové krytiny

E 1.4.1	NÁPIS, PROSVĚTLENÝ
KS	2
KONSTRUKCE	vyfrézován do desky skříně, z druhé strany 2x box pro instalaci LED osvětlení
MATERIÁL	vinyl, PVC, mléčný průsvitný polykarbonát
POVRCH	lesk
BARVA	RAL 9010

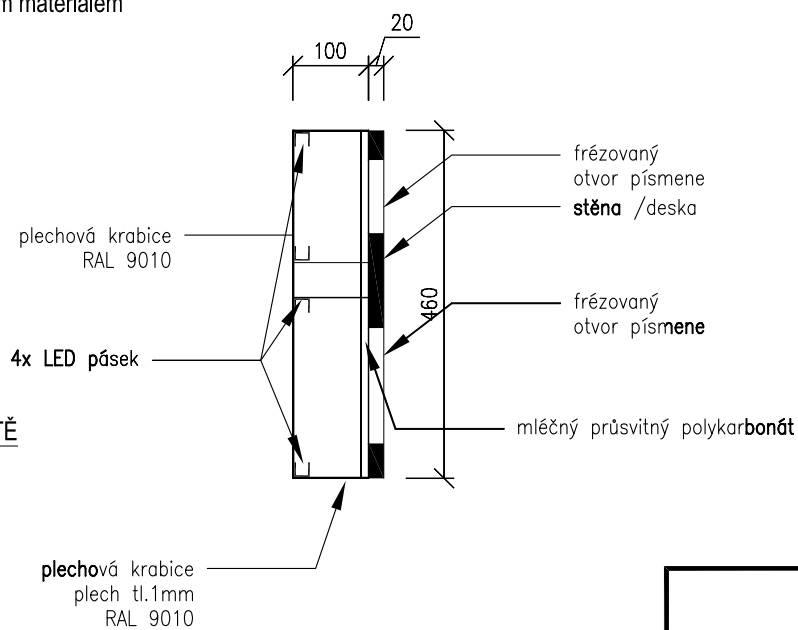


S 1.4.1 - detail písmo 1:10

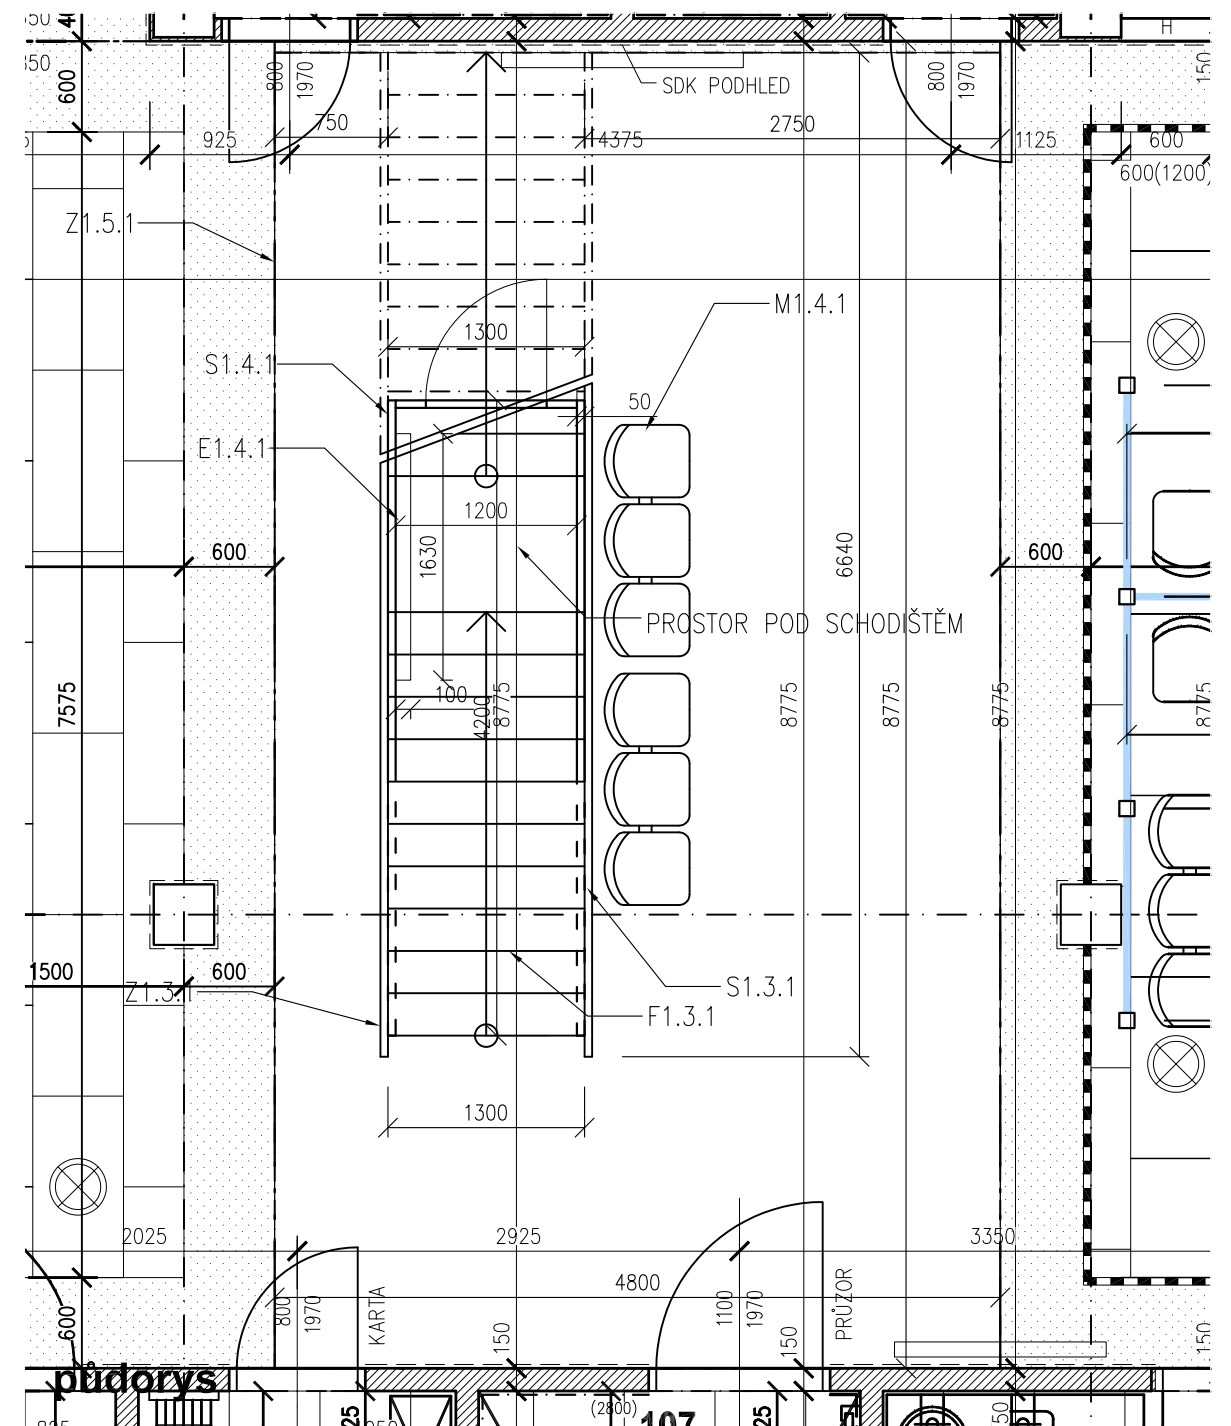


		ZODP. PROJEKTANT	VYPRACOVAL	KONTROLOVAL	<div><div>PPSKANIA</div><div>PROJEKČNÍ INŽENÝRSKÁ ČINNOST</div></div> <div>PPS Kania s.r.o., Nivnická 665/10, 709 00 tel : 596 245 252 , fax : 596 245 262 e-mail : projekce@pps-kania.cz</div>		
		Ing.arch.Lukáš Brückner	Ing.arch.Lukáš Brückner				
			Ing.arch.Alexandr Sláma				
		KATASTRÁLNÍ ÚZEMÍ, PARC.Č. : Břeclav (613584), 4894/2					
		MÍSTO STAVBY :	Nemocnice Břeclav, příspěvková organizace U Nemocnice 3066/1, 690 02 Břeclav		ARCHÍV		
		STAVEBNÍK / OBJEDNATEL :	Nemocnice Břeclav, příspěvková organizace U Nemocnice 3066/1, 690 02 Břeclav		STUPEŇ DSP, DPS		
NÁZEV AKCE : Urgentní příjem - příprava					DATUM BŘEZEN 2022		PARÉ
					Č. ZAKÁZKY 27/21		
					MĚŘÍTKO 1 : 50		
OBJEKT :		SO 01 - Urgentní příjem					
ČÁST :		D.1.5 - VYBRANÉ ČÁSTI INTERIÉRU					
OBSAH :					ARCHIVNÍ ČÍSLO :		Č.V.
1.4 PROSTOR POD SCHODIŠTĚM					PPS- 27/21-D.1.5.b-		A01.7


1.5 ZÁBRADLÍ GALERIE 2.NP

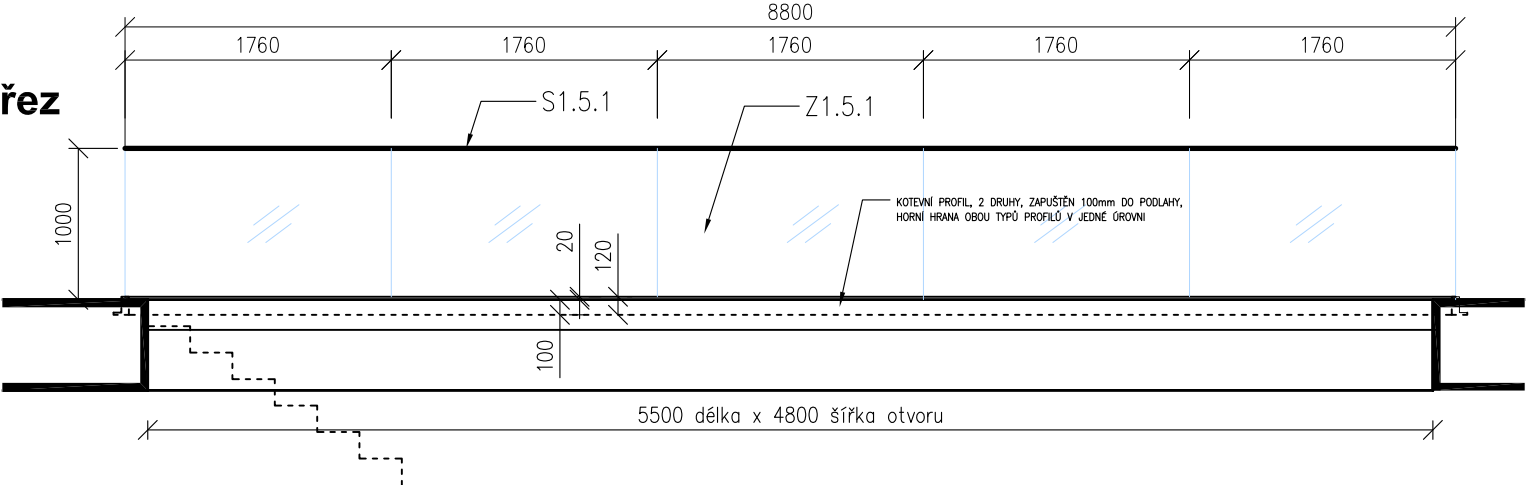


Z 1.5.1	ZÁBRADLÍ SKLENĚNÉ do profilu
KS	1
KONSTRUKCE	skleněné zábradlí uložené do AL profilů, kotvených do stropu shora, madlo nasazené shora
MATERIÁL	bezpečnostní kalené/lepené sklo, AL profil, dřevo
POVRCH	sklo lesk
BARVA	čiré sklo
S1.5.1	DŘEVĚNÉ MADLO ZÁBRADLÍ
KS	5 (různé délky)
KONSTRUKCE	dřevěný masiv Ø 42-50 mm
MATERIÁL	např. lakovaný buk
POVRCH	lak lesk
BARVA	dle dřeva

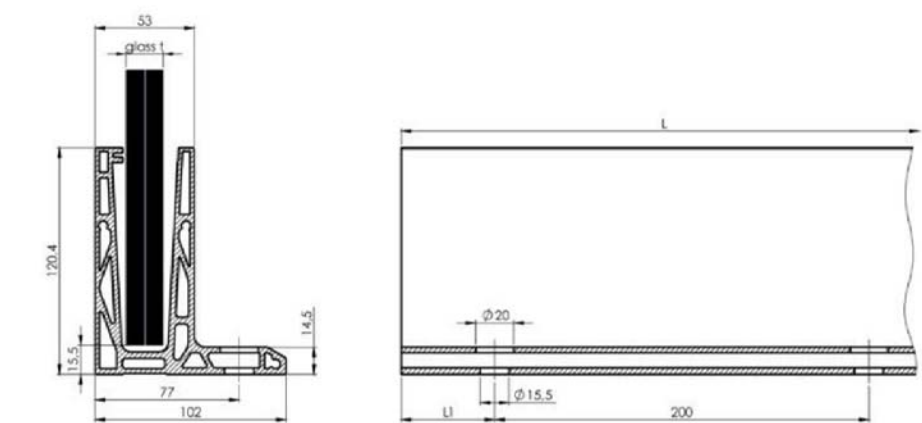


Z1.5.1 - schémata kotvicích profilů 1:5

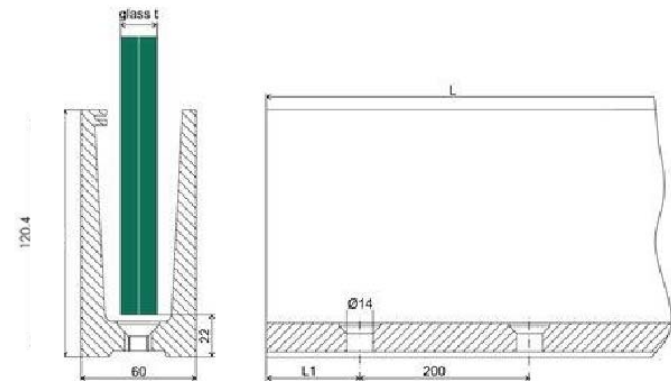

S1.5.1 - detail madlo 1:2

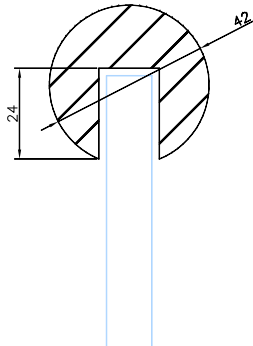


vizualizace

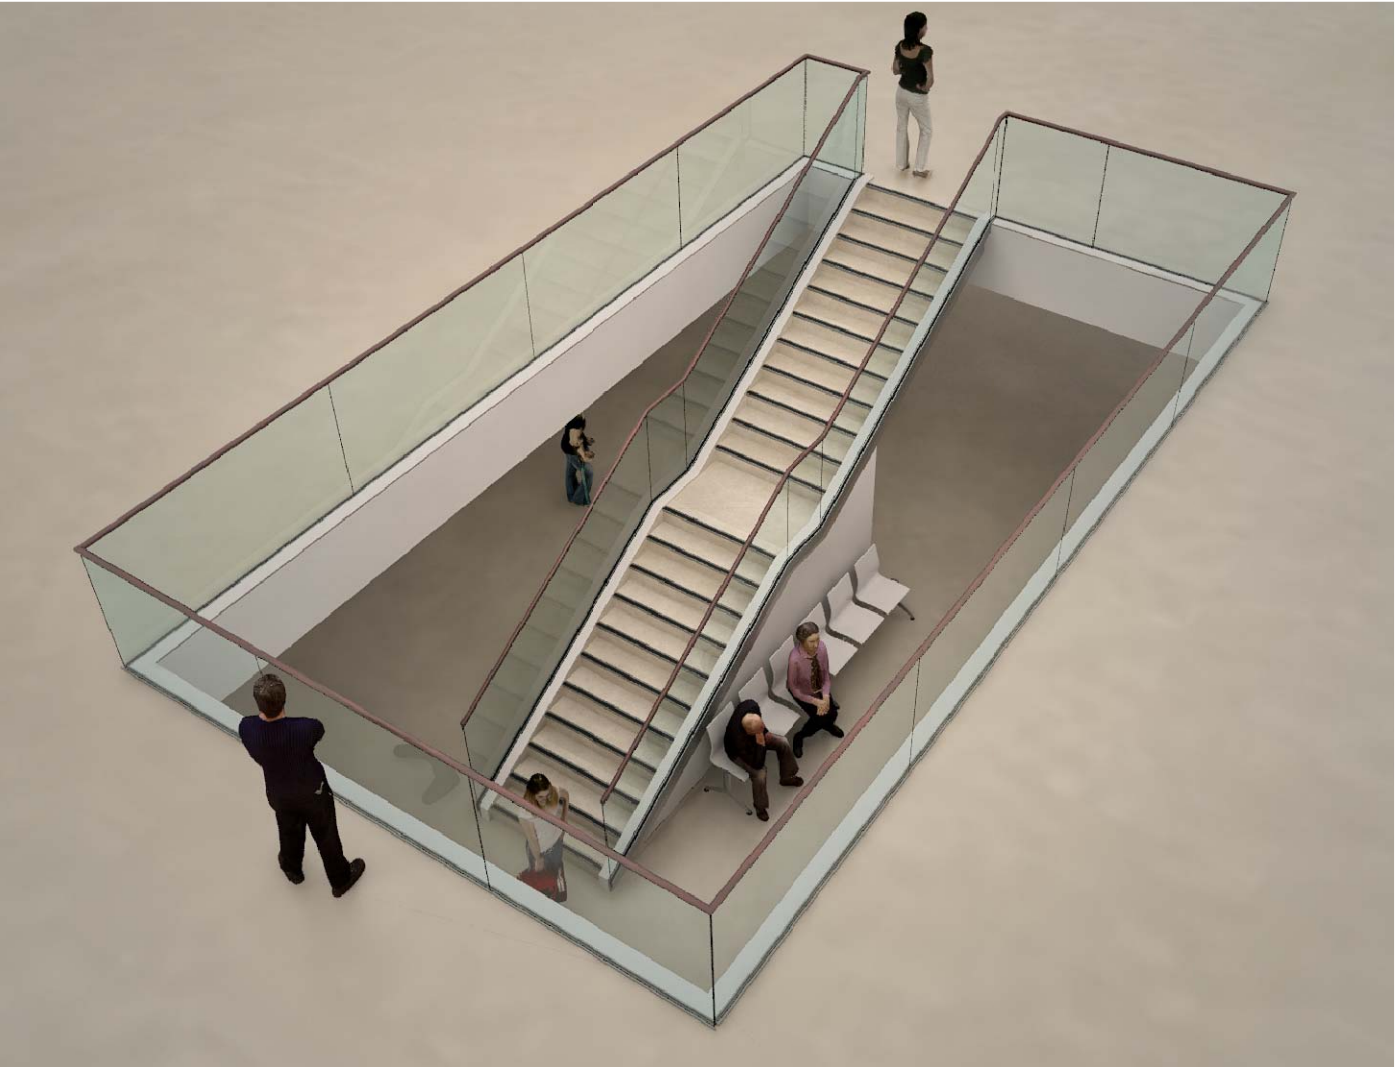

	ZODP. PROJEKTANT	VYPRACOVAL	KONTROLOVAL	<div><div>PPSKANIA</div><div>PPS Kania s.r.o. Nivnická 665/10, 709 00 tel : 596 245 252 , fax : 596 245 262 e-mail : projekce@pps-kania.cz</div></div>	
	Ing.arch.Lukáš Brückner	Ing.arch.Lukáš Brückner			
		Ing.arch.Alexandr Sláma			
	KATASTRÁLNÍ ÚZEMÍ, PARC.Č. : Břeclav (613584), 4894/2			ARCHIV	
	MÍSTO STAVBY :		Nemocnice Břeclav, příspěvková organizace U Nemocnice 3066/1, 690 02 Břeclav		
STAVEBNÍK / OBJEDNATEL :		Nemocnice Břeclav, příspěvková organizace U Nemocnice 3066/1, 690 02 Břeclav			
				STUPEŇ	DSP, DPS
NÁZEV AKCE : Urgentní příjem - příprava				DATUM	PARÉ
				BŘEZEN 2022	
				Č. ZAKÁZKY	
				27/21	
OBJEKT : SO 01 - Urgentní příjem				MĚŘITKO	1 : 50
ČÁST : D.1.5 - VYBRANÉ ČÁSTI INTERIÉRU					
OBSAH : 1.5 ZÁBRADLÍ GALERIE 2.NP				ARCHIVNÍ ČÍSLO :	Č.v.
				PPS- 27/21-D.1.5.b-	A01.8

1.6 PŘÍJEM PACIENTŮ

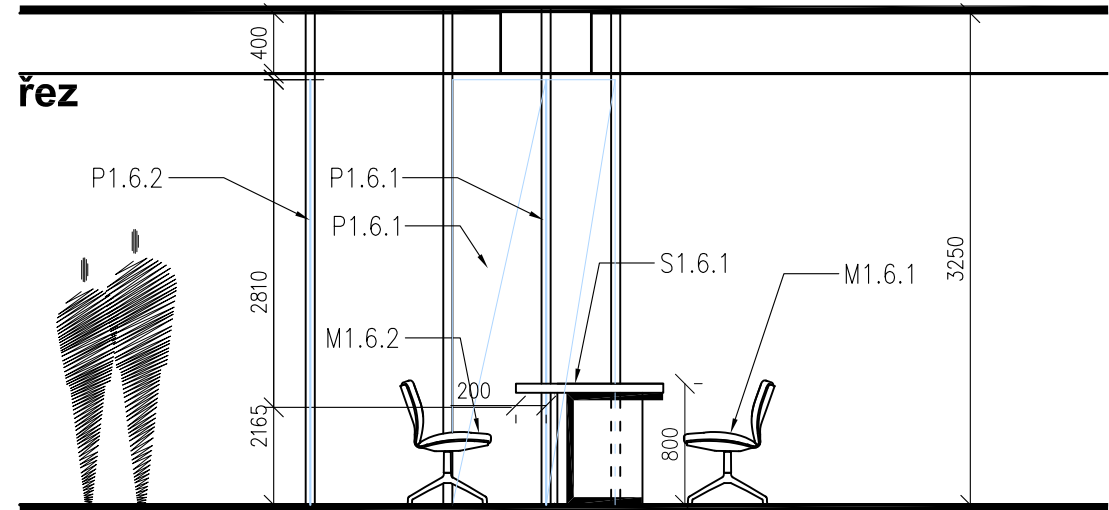

P1.6.1	PŘÍČKA SKLENĚNÁ se sloupky
KS	2
KONSTRUKCE	skleněná příčka mezi AL RAL 7004 sloupky, uložená do AL profilů v podlaze a stropu
MATERIÁL	bezpečnostní kalené/lepené sklo 66.2, AL profil RAL 7004
POVRCH	sklo lesk, v úrovni očí opatřeno lepenými nápisy z fólie, ve spodní části pod pultem v celé šířce recepce 2 různé průsvitné, po 8cm opakující se pruhy fólie jako lepená grafika (RAL 9010), čiré sklo, RAL 7004, RAL 9010
BARVA	

P1.6.2	PŘÍČKA SKLENĚNÁ se sloupky
KS	1
KONSTRUKCE	skleněná příčka mezi AL RAL 7004 sloupky, uložená do AL profilů v podlaze a stropu
MATERIÁL	bezpečnostní kalené/lepené sklo 66.2, AL profil
POVRCH	sklo lesk, grafika samolepicí fólie RAL 9010, RAL7016
BARVA	čiré sklo, RAL 7004, RAL 9010


P1.6.3	DVEŘE VE SKLENĚNÉ PŘÍČCE, uzamykatelné, skleněné, levé, s nadsvětlíkem
KS	1
KONSTRUKCE	samonosné skleněné dveřní křídlo uložené do AL pantů kotvených do příčky, nadsvětlík fix
MATERIÁL	bezpečnostní kalené/lepené sklo 66.2, AL profil RAL 7004
POVRCH	sklo lesk, grafika samolepicí fólie RAL 9010
BARVA	čiré sklo, RAL 7004, RAL 9010

M 1.6.1	RECEPČNÍ KŘESLO
KS	2
KONSTRUKCE	pojízdné kancelářské křeslo ocelové
MATERIÁL	ocel, plast, tkaný sedák s vystýlkou
POVRCH	ocel lak matný, plast, tkanina
BARVA	šedá RAL 7004



M 1.6.2	KŘESLO PRO PŘÍJEM PACIENTŮ
KS	2
KONSTRUKCE	konferenční křeslo ocelové
MATERIÁL	ocel, plast
POVRCH	ocel lak matný, plast
BARVA	bílá, RAL 9010

S1.6.1	PŘÍJMOVÝ STŮL
KS	2
KONSTRUKCE	ocelový jekl 60/30 tl.2mm , opláštěný deskovým materiálem
MATERIÁL	laminovaná DTD tl. 30mm
POVRCH	lamino mat s jemnou strukturou
BARVA	bílá RAL 9010
OSVĚTLENÍ	prostor mezi sklem a deskou stolu prosvětlen 2x LED páskem

vizualizace

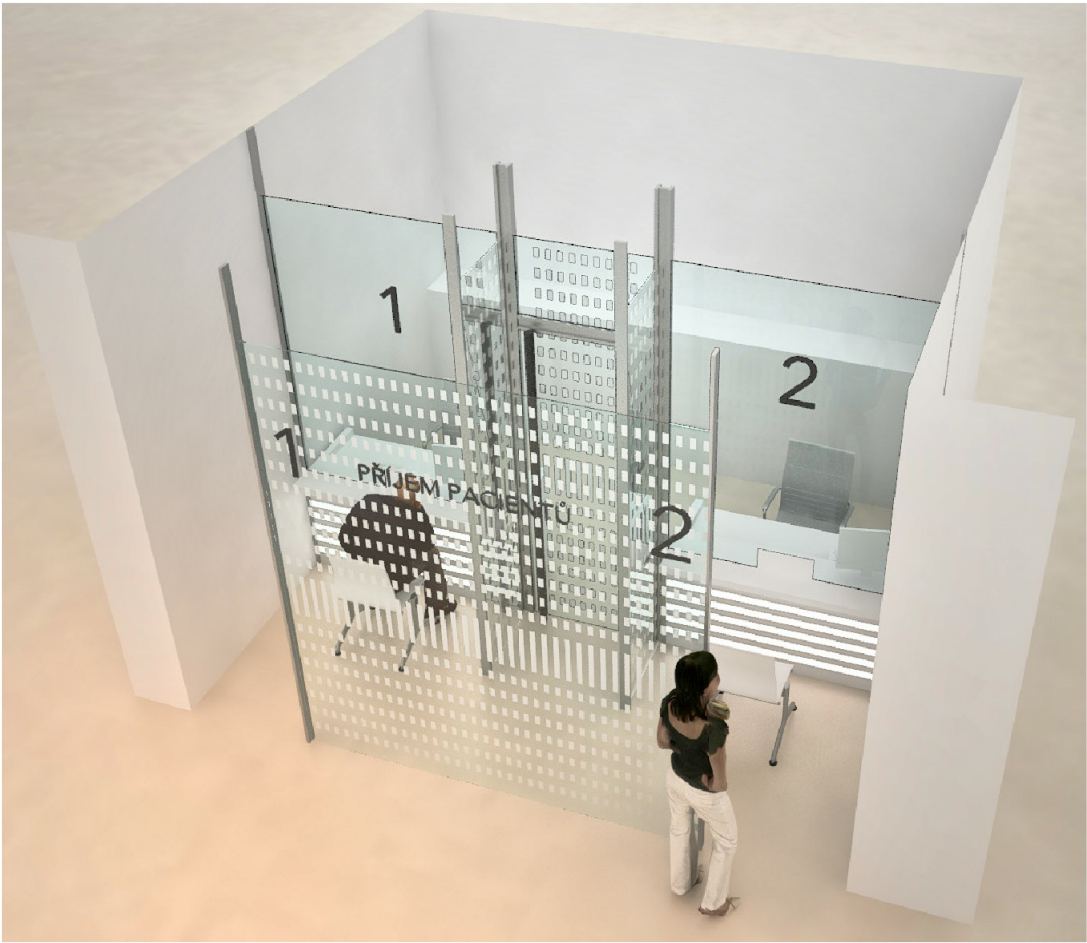

půdorys

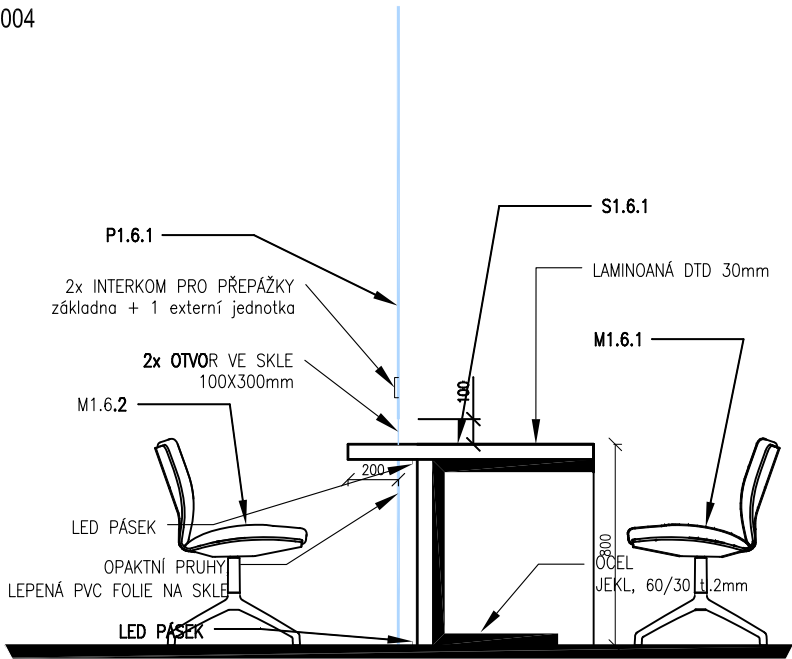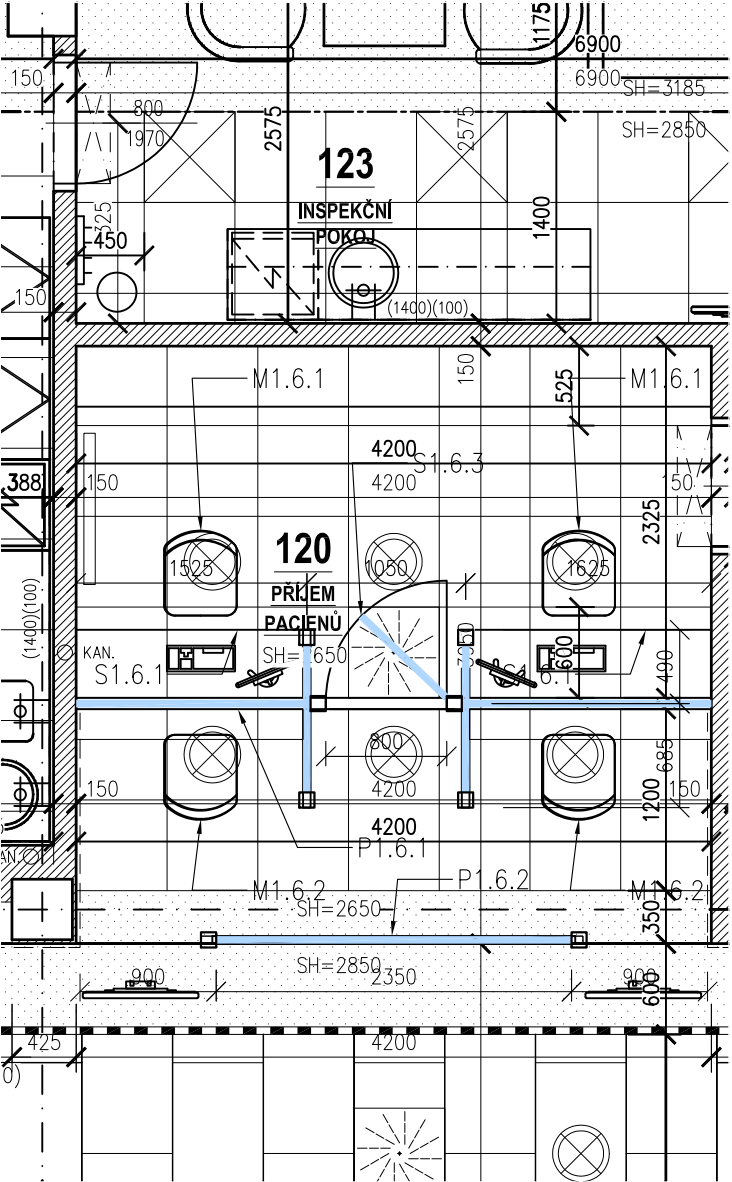

detail přepážky 1:30

	ZODP. PROJEKTANT	VYPRACOVAL	KONTROLOVAL	<div><div>PPSKANIA</div><div>PROJEKČNÍ INŽENYRSKÁ ČINNOST</div></div>		
	Ing.arch.Lukáš Brückner	Ing.arch.Lukáš Brückner				
		Ing.arch.Alexandr Sláma				
	KATASTRÁLNÍ ÚZEMÍ, PARC.Č. : Břeclav (613584), 4894/2			ARCHIV		
	MÍSTO STAVBY :		Nemocnice Břeclav, příspěvková organizace U Nemocnice 3066/1, 690 02 Břeclav			
STAVEBNÍK / OBJEDNATEL :		Nemocnice Břeclav, příspěvková organizace U Nemocnice 3066/1, 690 02 Břeclav				
NÁZEV AKCE : Urgentní příjem - příprava				DATUM BŘEZEN 2022		PARÉ
				Č. ZAKÁZKY 27/21		
				MĚŘITKO 1 : 50		
OBJEKT : SO 01 - Urgentní příjem				ARCHIVNÍ ČÍSLO : PPS- 27/21-D.1.5.b-		č.v. A01.9
ČÁST : D.1.5 - VYBRANÉ ČÁSTI INTERIÉRU						
OBSAH : 1.6 PŘÍJEM PACIENTŮ						