




PŮDORYS DNA - SPODNÍ VÝZTUŽ

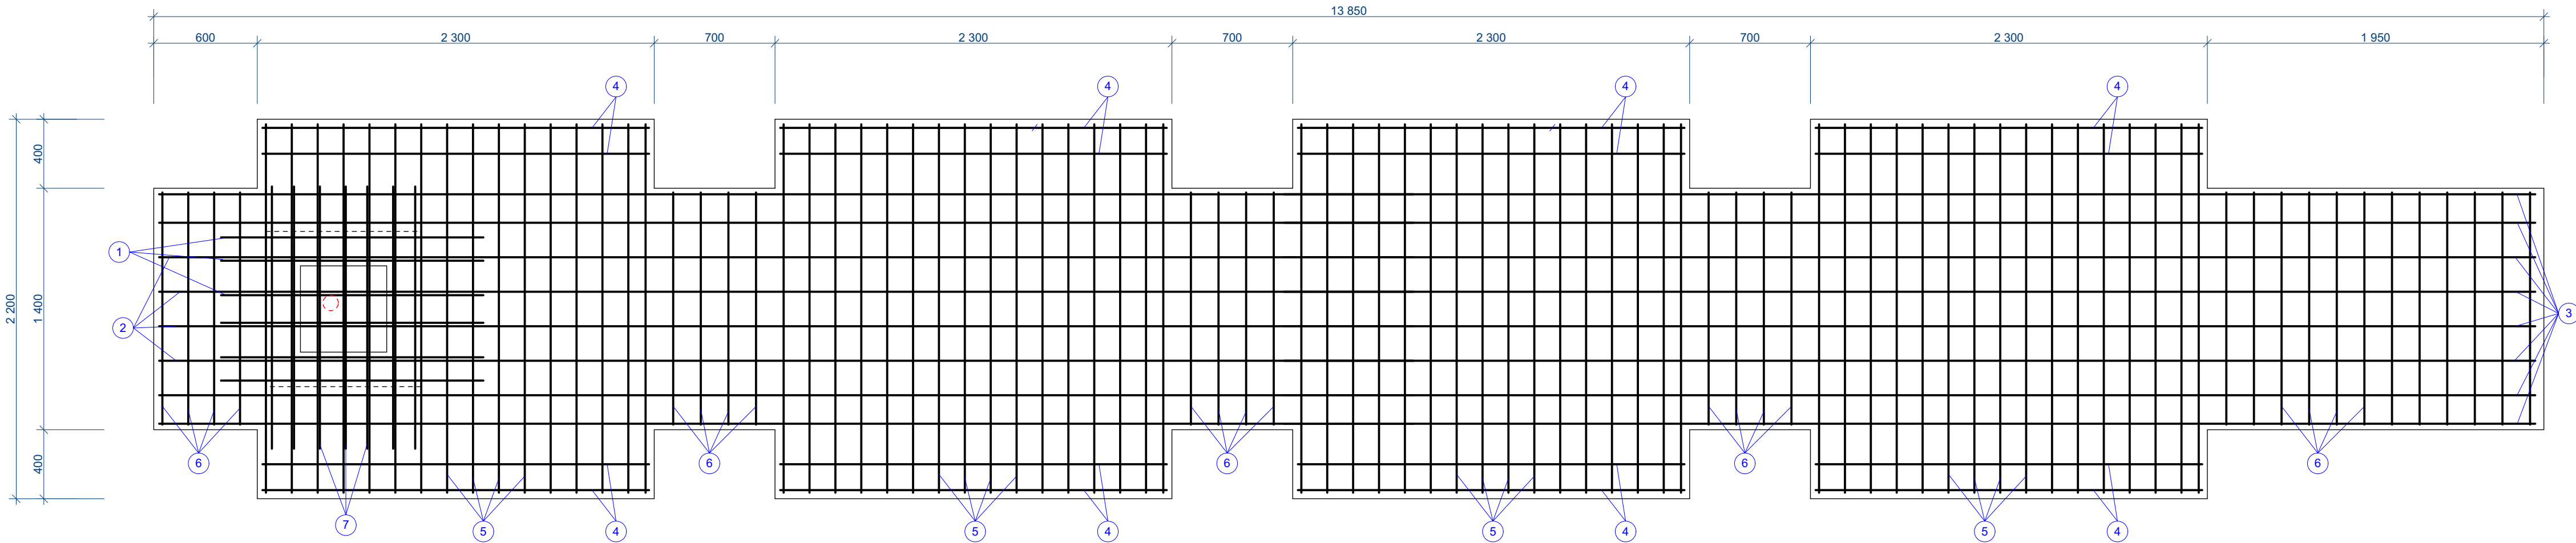

PŮDORYS DNA - HORNÍ VÝZTUŽ

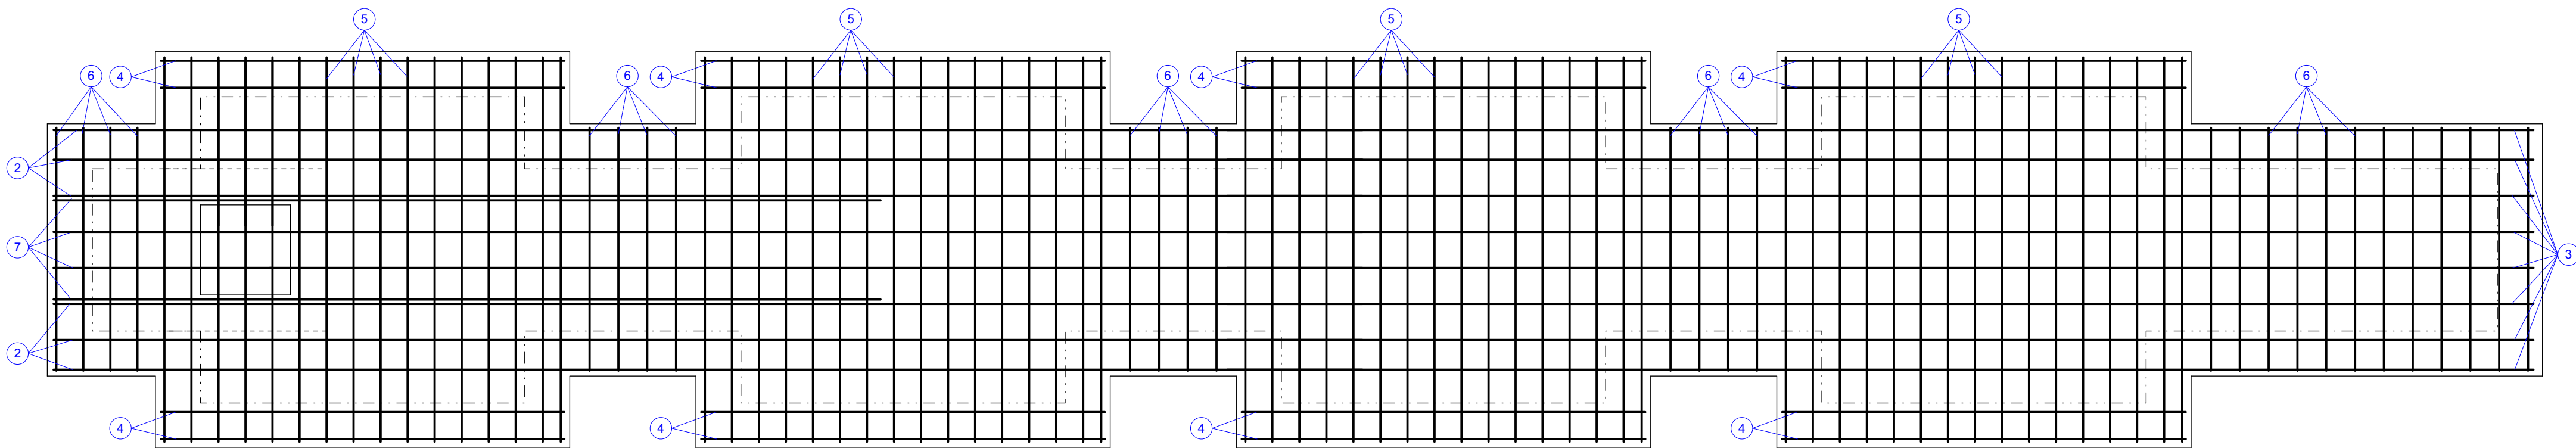

PŮDORYS STĚN

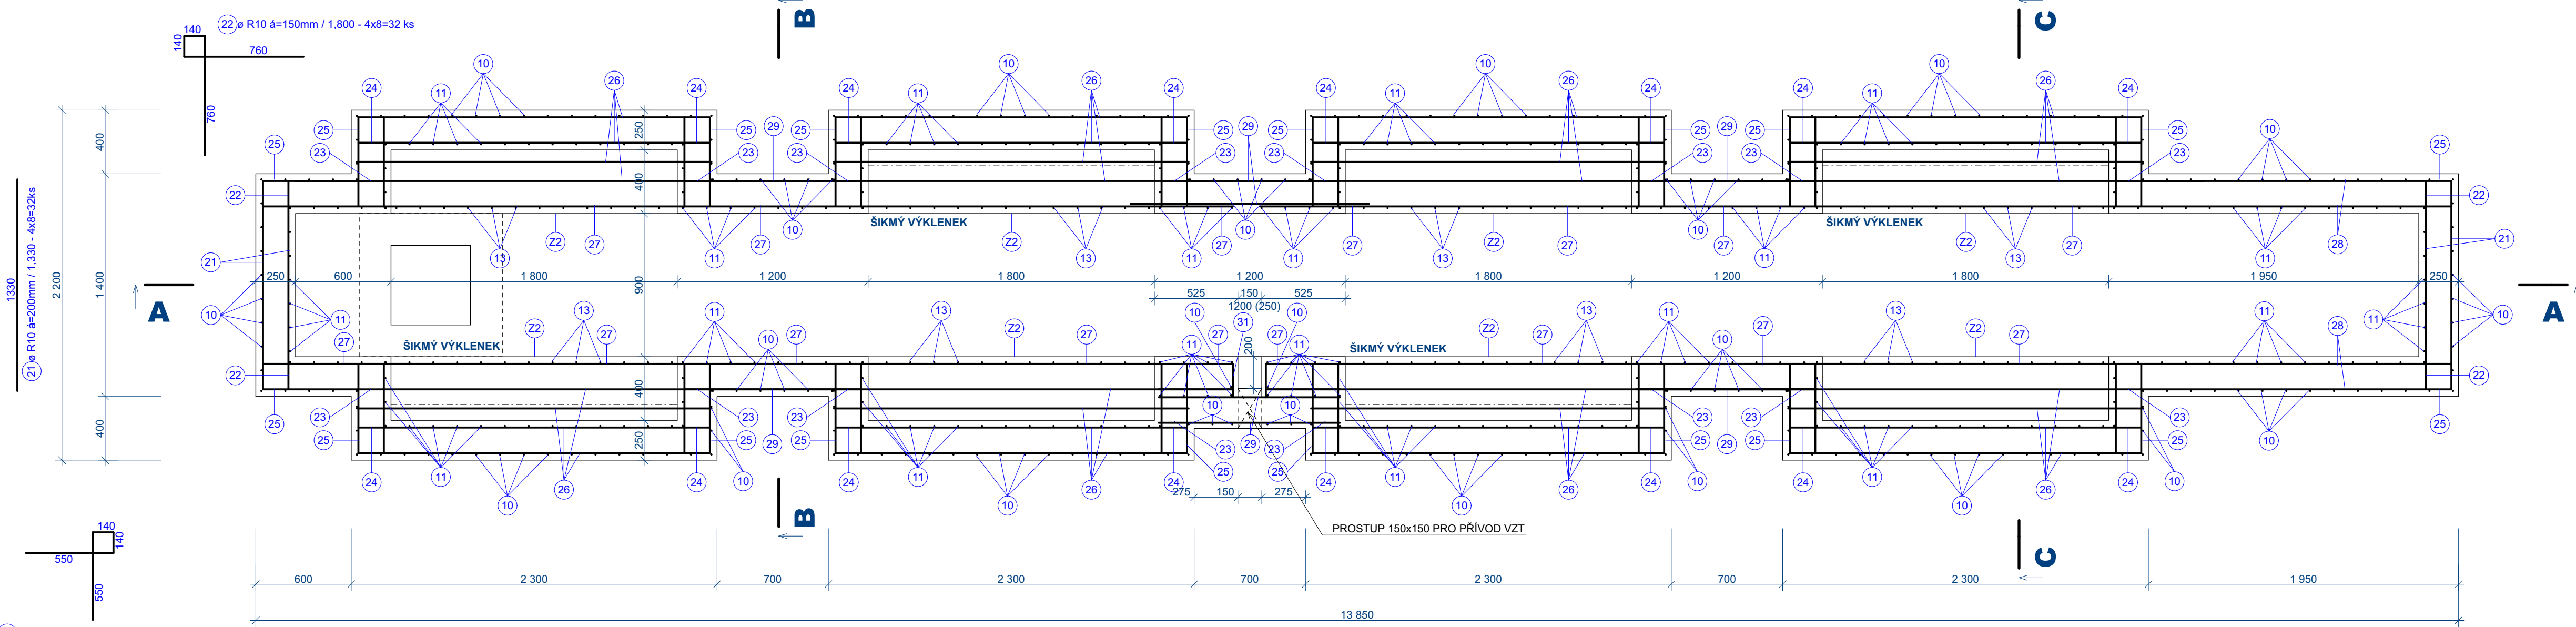

VÝPIS VÝZTUŽE NA VÝKRES Č. D.1.2.6 - "VÝKRES VÝZTUŽE ŘEZY"

0,000 = STÁVAJÍCÍ PODLAHA 1NP		isk: 29.04.2024	
	<b>TYPRO 2010 s.r.o.</b> tř.Masarykova 178, 698 01 Veselí nad Moravou společnost zapsaná v OR u KS v Brně oddíl C, číslo 64736 projektování a inženýrská činnost		IČ 291 94 741 Č.j. autorizace 1300619 info@typro.cz www.typro.cz
	Tato dokumentace je důvěrným majetkem autora a nesmí být bez předchozího souhlasu kopírována a jinak šířena. Má-li být použita, vyznačí se SCD a dojde k přesazení tříd editační garance.		
	Vypracoval: Bc. RADEK PAVLAČKA		Odpovědný projektant: ING. PETR TYML
	Kraj: JIHOHMORAVSKÝ		Místo stavby: VESELÍ NAD MORAVOU
Stavba: REKONSTRUKCE PODLAHY V DÍLNÁCH CESTMISTROVSTVÍ VESELÍ NAD MORAVOU PARC. Č.: 2524 KÚ: VESELÍ - PŘEDMĚSTÍ Profese: STAVEBNÍ ŘEŠENÍ	Stavebník: SÚS JIHOHMORAVSKÉHO KRAJE		Formát A4 6
	Datum: 3/2024		Štupel: DSP
	Č.zak.: 24.03		Arch.č.: 24.03
	Kótováno: NM		Měřítko: 1:25
Obsah: NOVÝ STAV VÝKRES VÝZTUŽE - PŮDORYS		Číslo výkresu :	D.1.1.2.5