
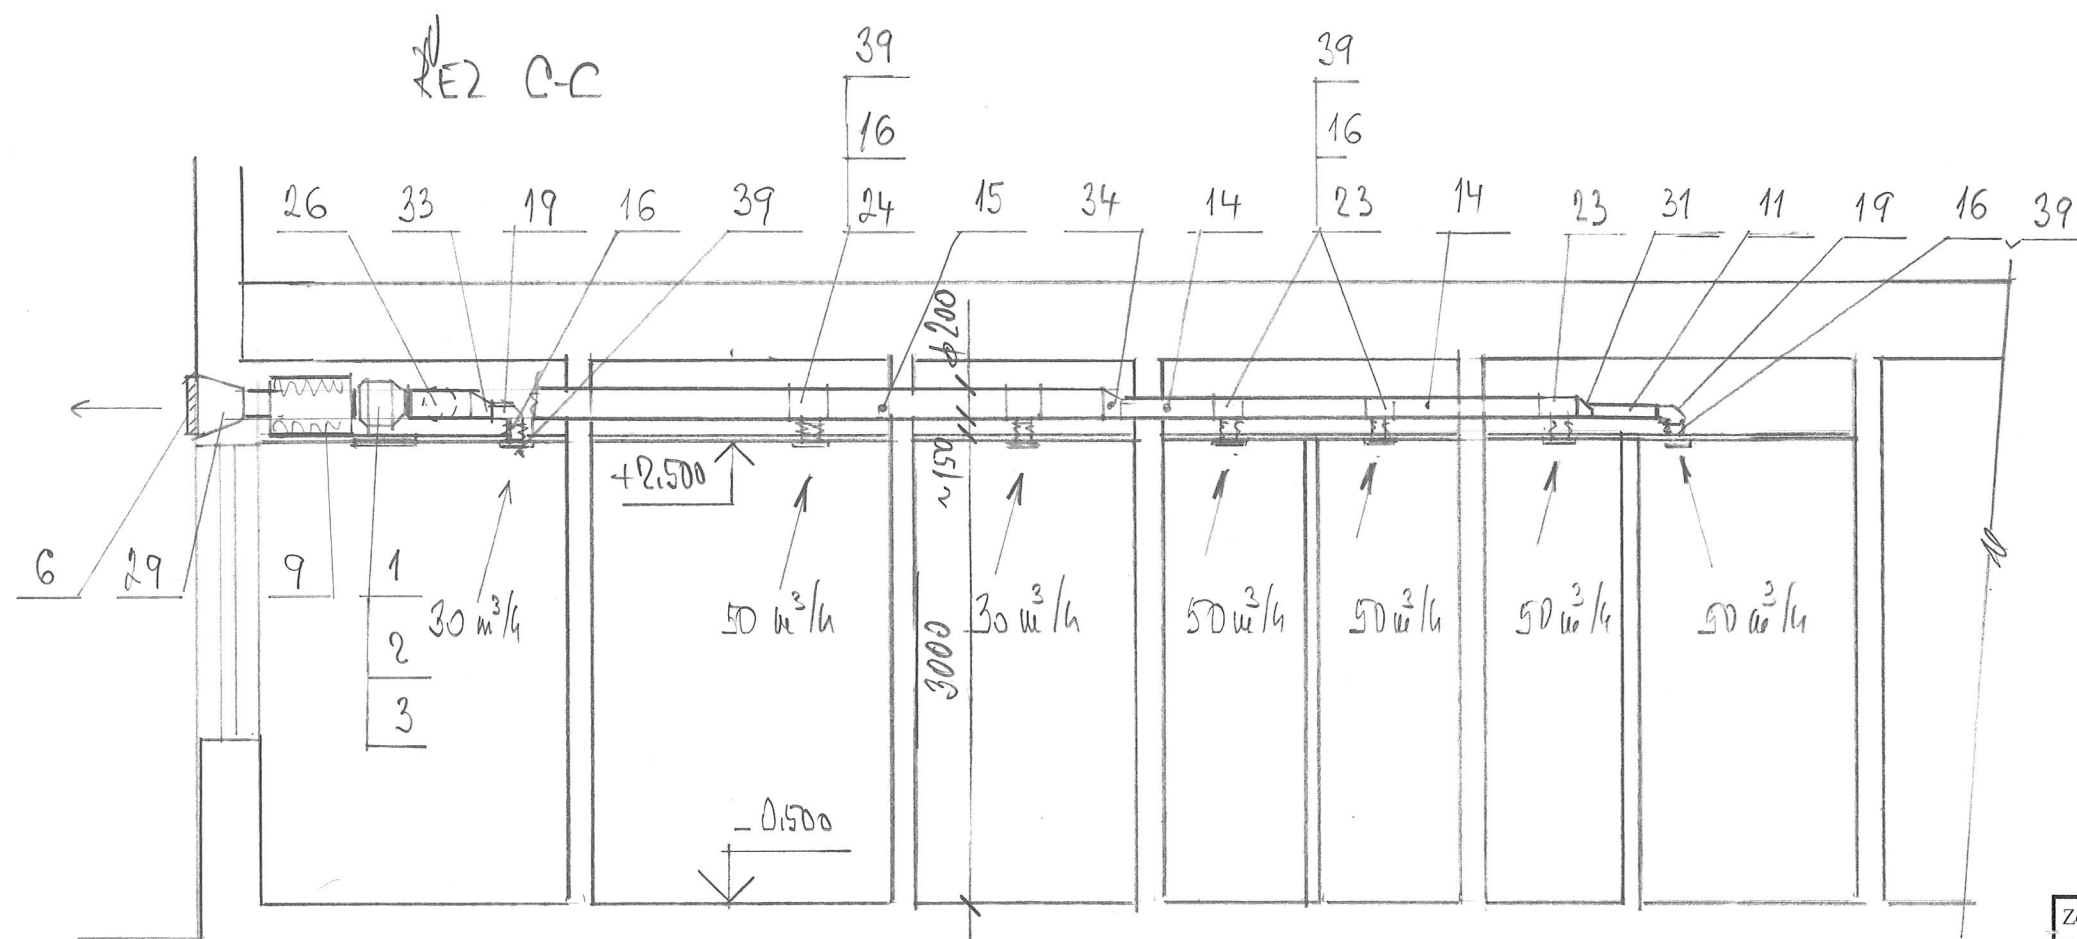
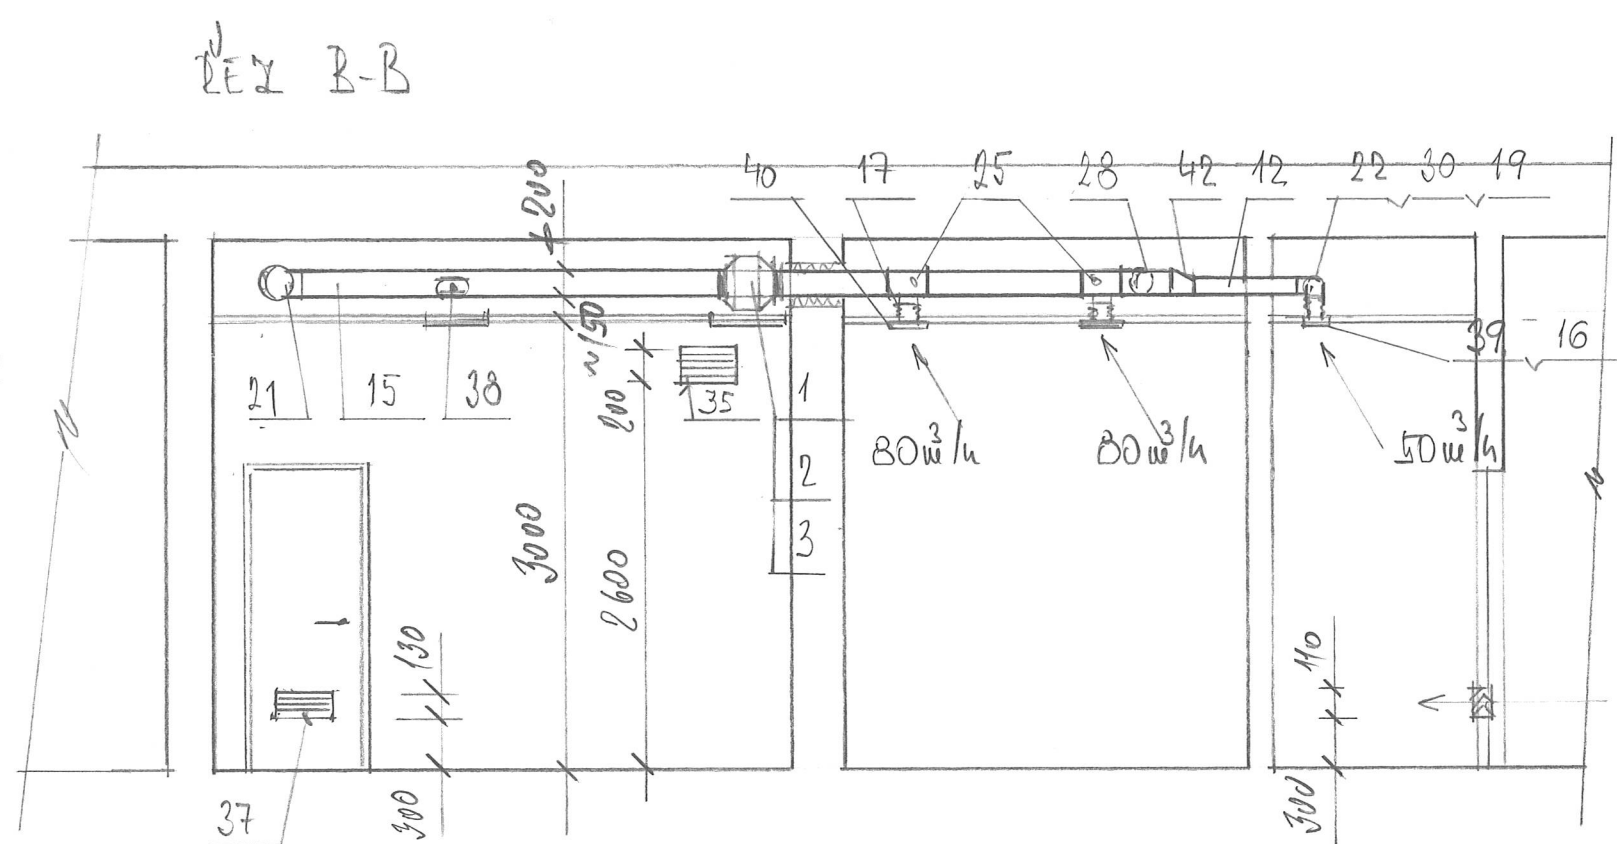


Zodp. projektant: Ing. M. Čech, Kyjov Karla Čapka 2595		František Jelínek Vlkoš 140, 696 41 AT – prostředí staveb ZTI, VZT, UT ČKAIT 130 0225	
Projektant: Ing. Petr Valachovič Višňová 1830 Strážnice			
Vypracoval: František Jelínek Vlkoš 140, 696 41			
Investor: Mateřská a základní škola Kyjov, příspěvková organizace, Za Humny 3304/46 Kyjov			
Akce: Přístavba pavilonu MŠ a ZŠ Kyjov Za Humny			
Místo: Kyjov Za Humny 3304		Stupeň: Realizační dokumentace	
Část: Vzduchotechnika			
Výkres: Půdorys předních sociálních zařízení			
Datum: Únor 2020		Zakázka: 07/020	Měřítko: 1:50
		Výkres: VZ- 01	

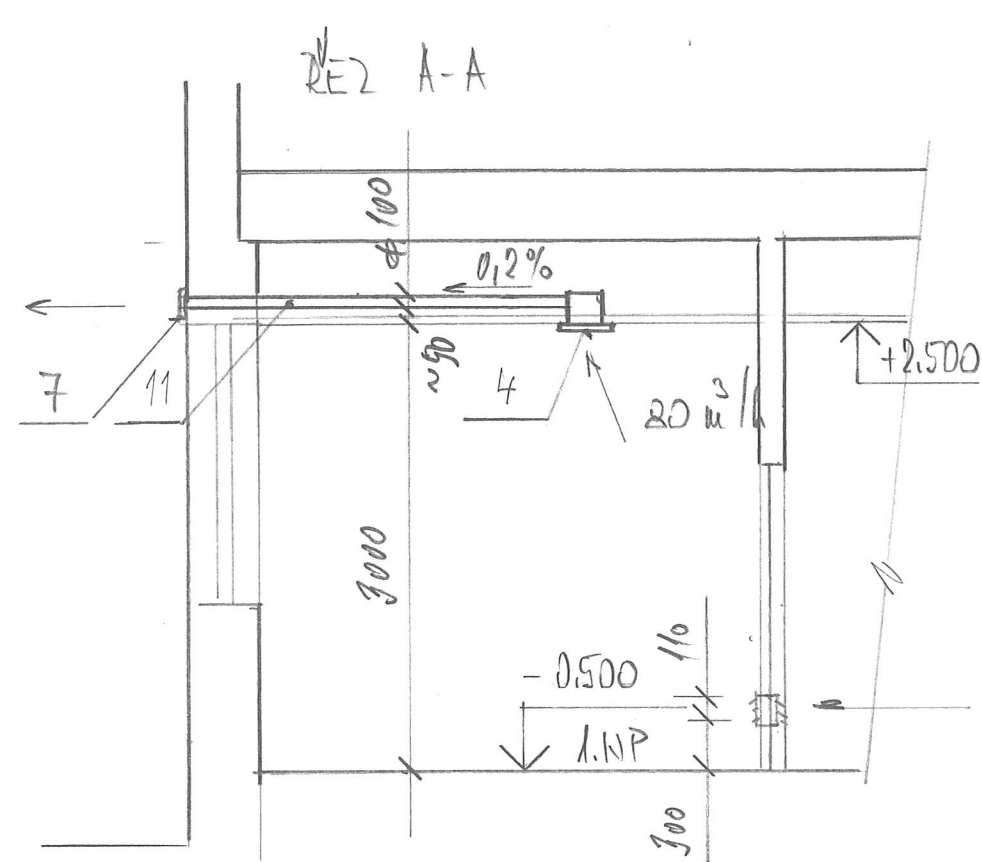

Zodp. projektant: Ing. M. Čech, Kyjov Karla Čapka 2595		František Jelínek Vlkoš 140, 696 41 AT – prostředí staveb ZTI, VZT, UT ČKAIT 130 0225
Projektant: Ing. Petr Valachovič Višňová 1830 Strážnice		
Vypracoval: František Jelínek Vlkoš 140, 696 41		
Investor: Mateřská a základní škola Kyjov, příspěvková organizace, Za Humny 3304/46 Kyjov		
Akce: Přístavba pavilonu MŠ a ZŠ Kyjov Za Humny		
Místo: Kyjov Za Humny 3304		Stupeň: Realizační dokumentace
Část: Vzduchotechnika		
Výkres: Řezy A-A, B-B, C-C		
Datum: Únor 2020	Zakázka: 07/020	Měřítko: 1:50
		Výkres: VZ- 03