




ČELNÍ POHLED

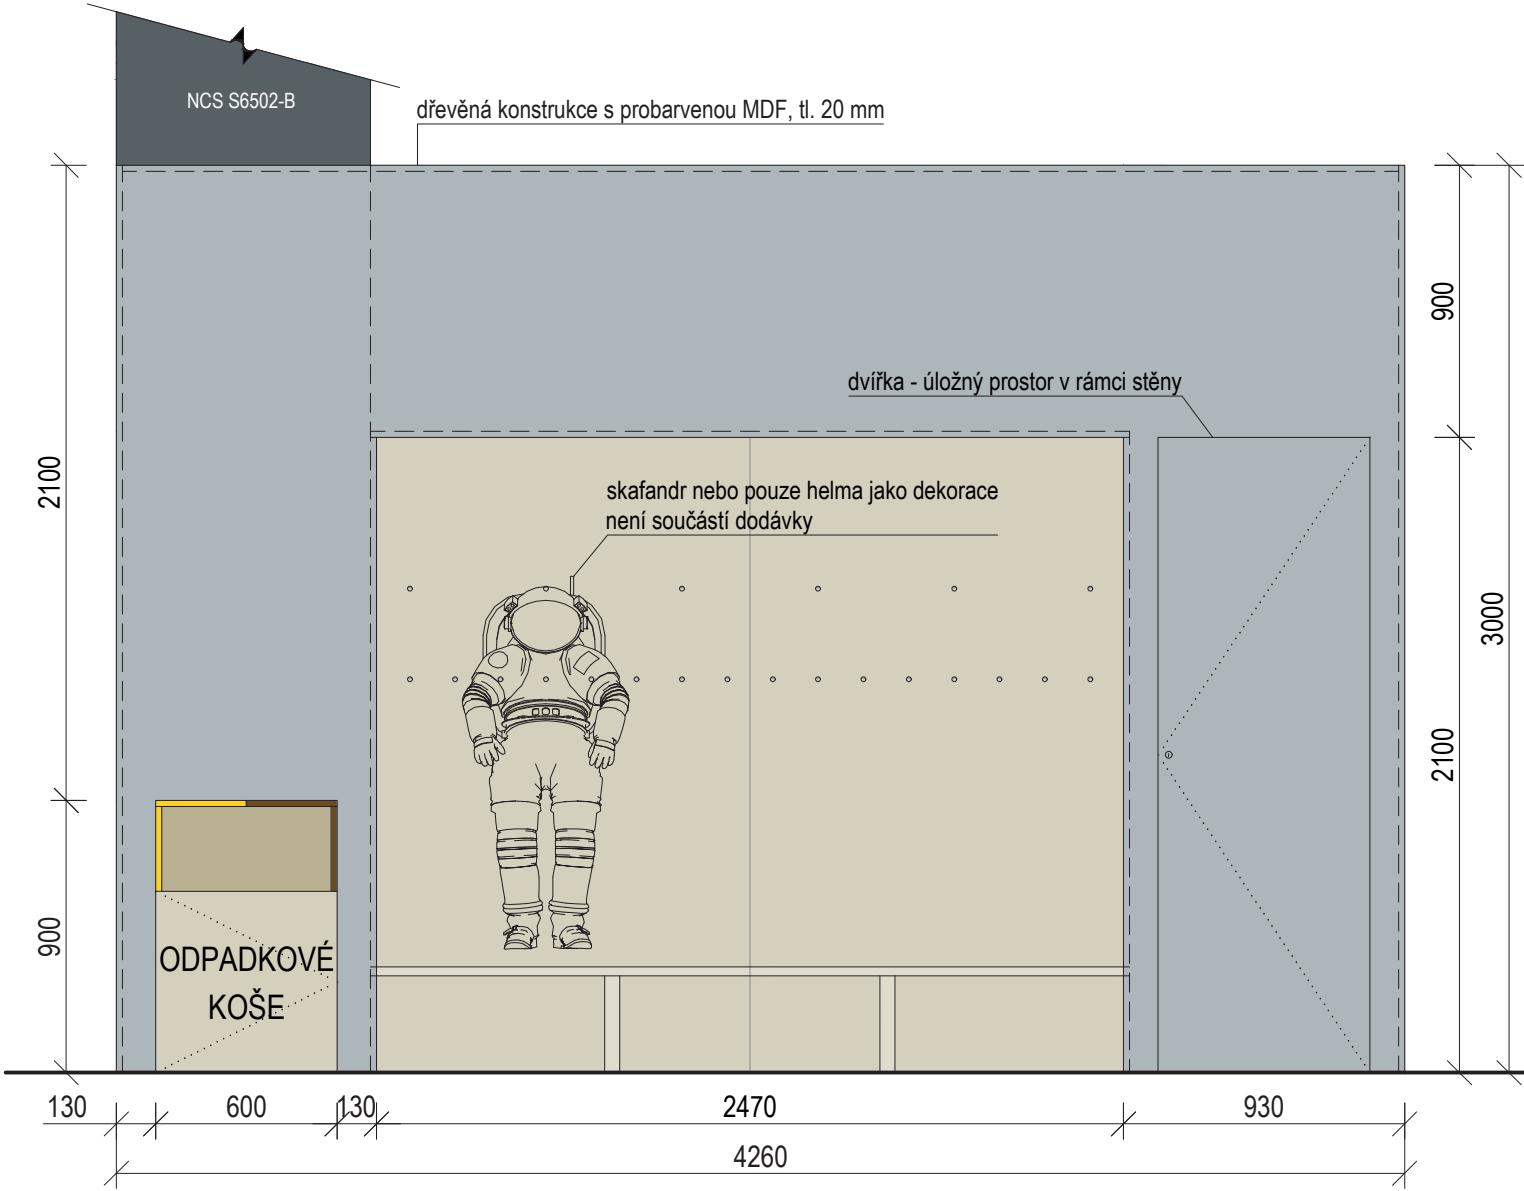


BOČNÍ POHLED


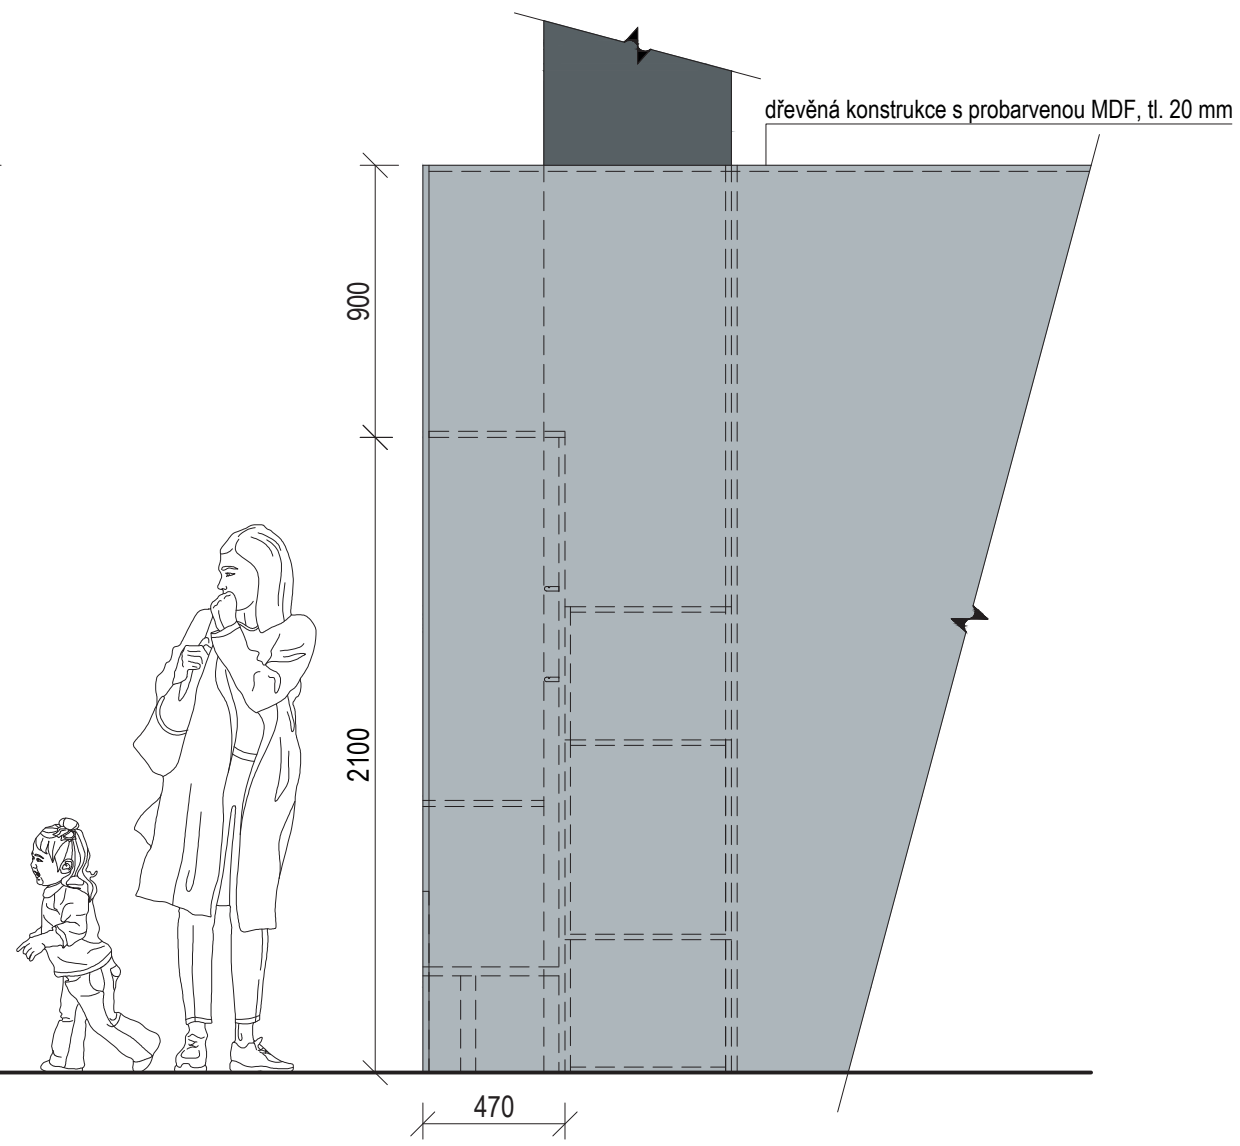


PŮDORYS

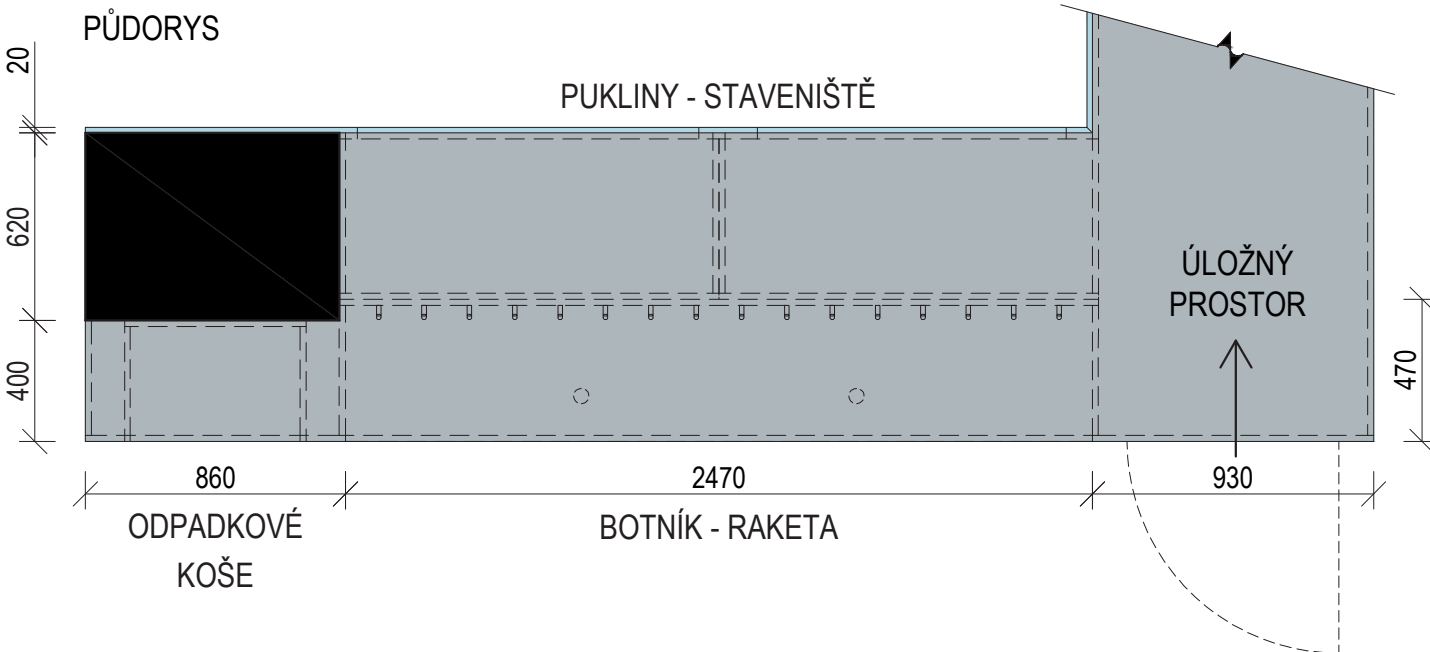


±0,000 = ÚROVEŇ SOUČASNÉ PODLAHY HALY


REVITALIZACE DĚTSKÉHO SCIENCE CENTRA DOPRACOVÁNÍ PROVÁDĚCÍ DOKUMENTACE EXPONÁTNÍCH ZÓN „MOTORIKA (VÝJMA EXPONÁTŮ RAKETA), FARMA A ZAHRADA, VODNÍ SVĚT A PROSTOR PŘED HLAVNÍM VSTUPEM DĚTSKÉHO SCIENCE CENTRA“ DO ÚROVNĚ PRO VÝBĚR ZHOTOVITELE		 KAMKABINET	
INVESTOR	MORAVIAN SCIENCE CENTRE BRNO, PŘÍSPĚVKOVÁ ORGANIZACE KRÍŽKOVSKÉHO 554/12, BRNO, 60300	PARÉ	
VYPRACOVAL	ING. ARCH. HANA HORÁKOVÁ, ING. ARCH. RADIM HORÁK ING. ARCH. ROMAN WINTNER, Bc. IVANA JAROŠOVÁ		
STUPEŇ	DOKUMENTACE PRO VÝBĚR ZHOTOVITELE	DATUM	10/2023
ČÁST	HRUBÁ MOTORIKA	MĚŘÍTKO	1:25
NÁZEV VÝKRESU	BOTNÍK - POLOHA	ČÍSLO VÝKRESU	B.01

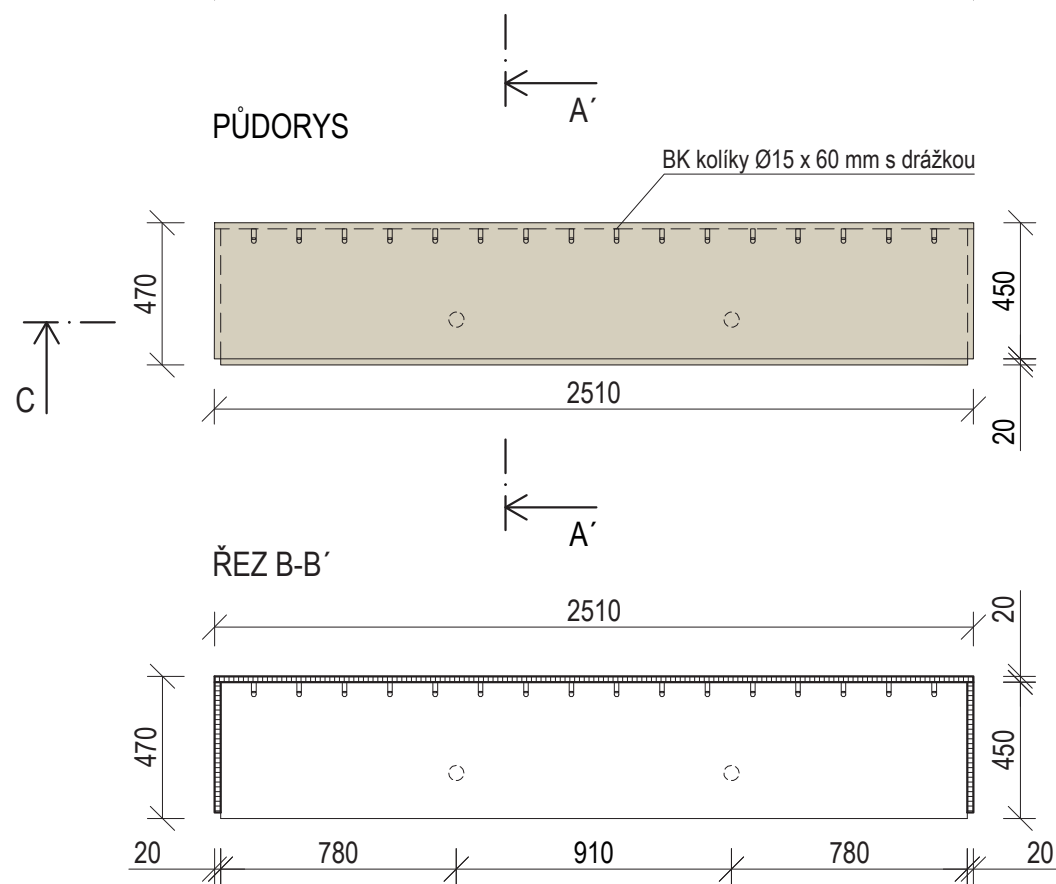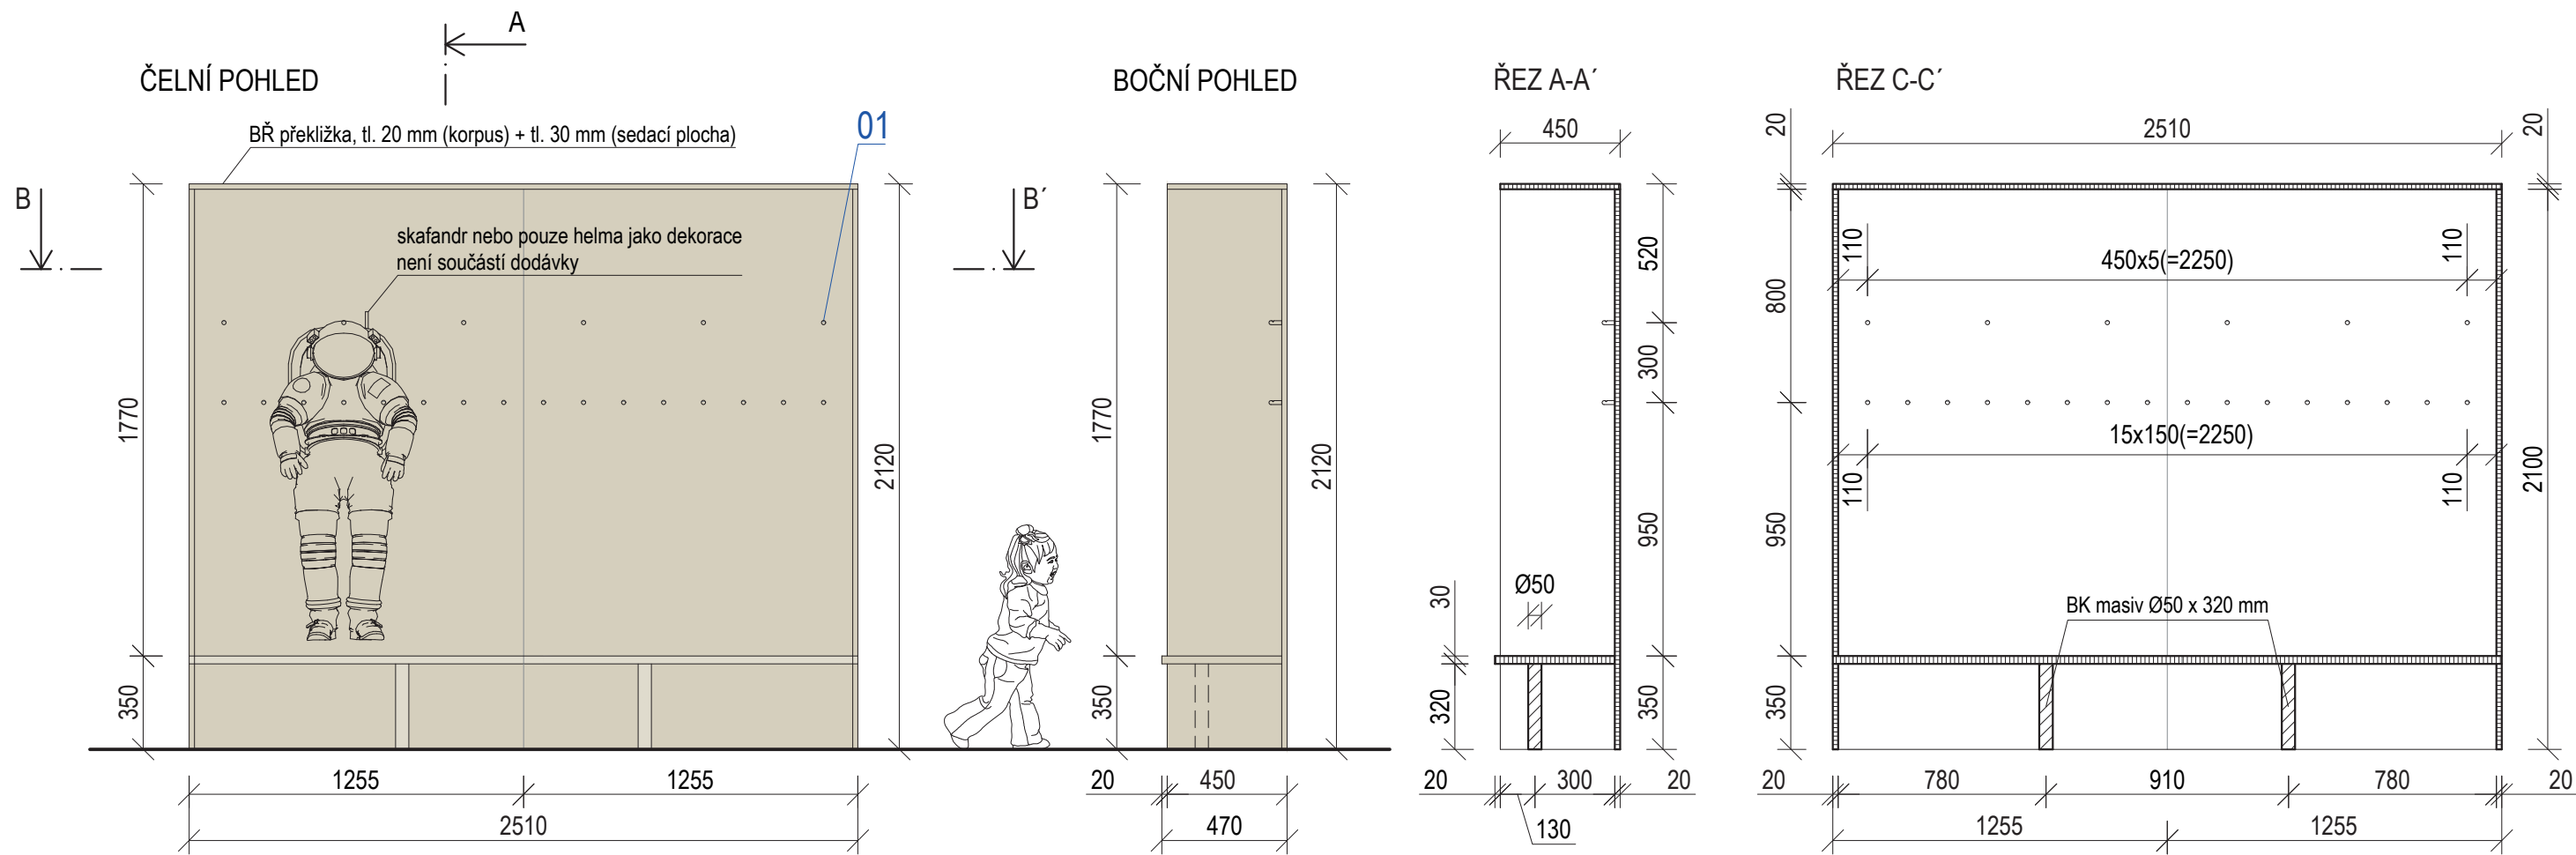


01 (1:1) HÁČEK (22 ks)

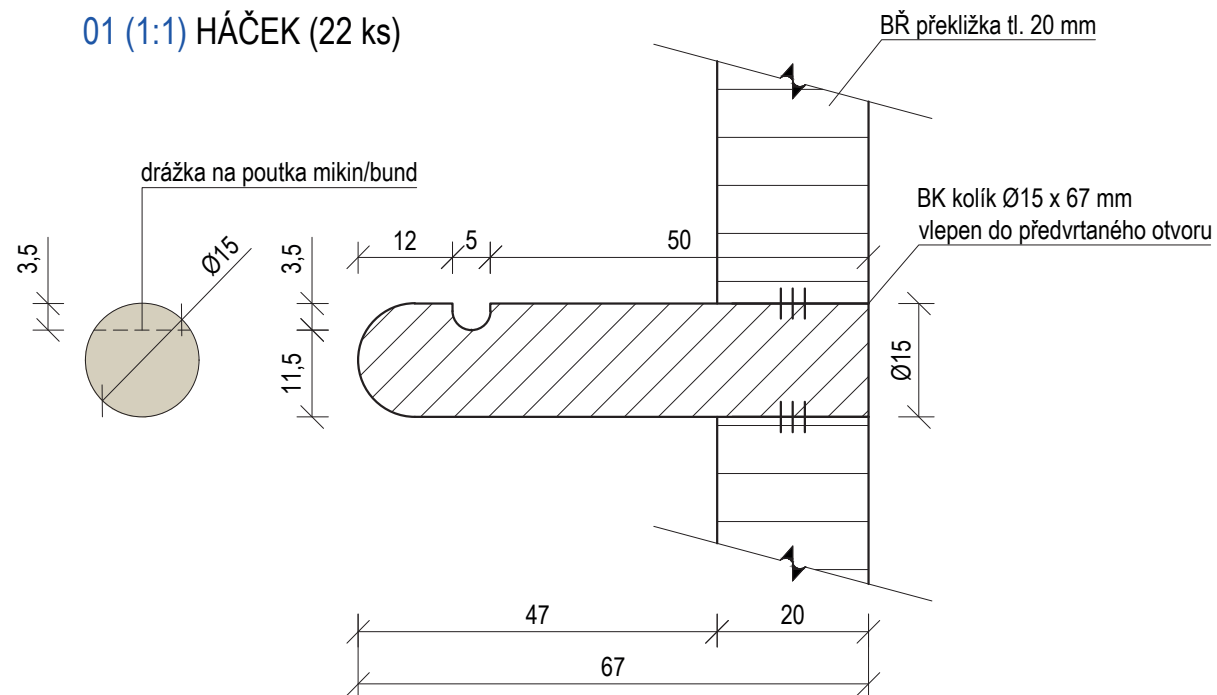


±0,000 = ÚROVEŇ SOUČASNÉ PODLAHY HALY

REVITALIZACE DĚTSKÉHO SCIENCE CENTRA DOPRAVOVÁNÍ PROVÁDĚCÍ DOKUMENTACE EXPONÁTNÍCH ZÓN „MOTORIKA (VÝJMA EXPONÁTU RAKETA), FARMA A ZAHRADA, VODNÍ SVĚT A PROSTOR PŘED HLAVNÍM VSTUPEM DĚTSKÉHO SCIENCE CENTRA“ DO ÚROVNĚ PRO VÝBĚR ZHOTOVITELE		 KAMKABINET	
INVESTOR	MORAVIAN SCIENCE CENTRE BRNO, PŘÍSPĚVKOVÁ ORGANIZACE KRÍŽKOVSKÉHO 554/12, BRNO, 60300	PARÉ	
VYPRACOVAL	ING. ARCH. HANA HORÁKOVÁ, ING. ARCH. RADIM HORÁK ING. ARCH. ROMAN WINTNER, Bc. IVANA JAROŠOVÁ		
STUPEŇ	DOKUMENTACE PRO VÝBĚR ZHOTOVITELE	DATUM	10/2023
ČÁST	HRUBÁ MOTORIKA	MĚŘÍTKO	1:25
NÁZEV VÝKRESU	BOTNÍK	ČÍSLO VÝKRESU	B.02


ČELNÍ POHLED

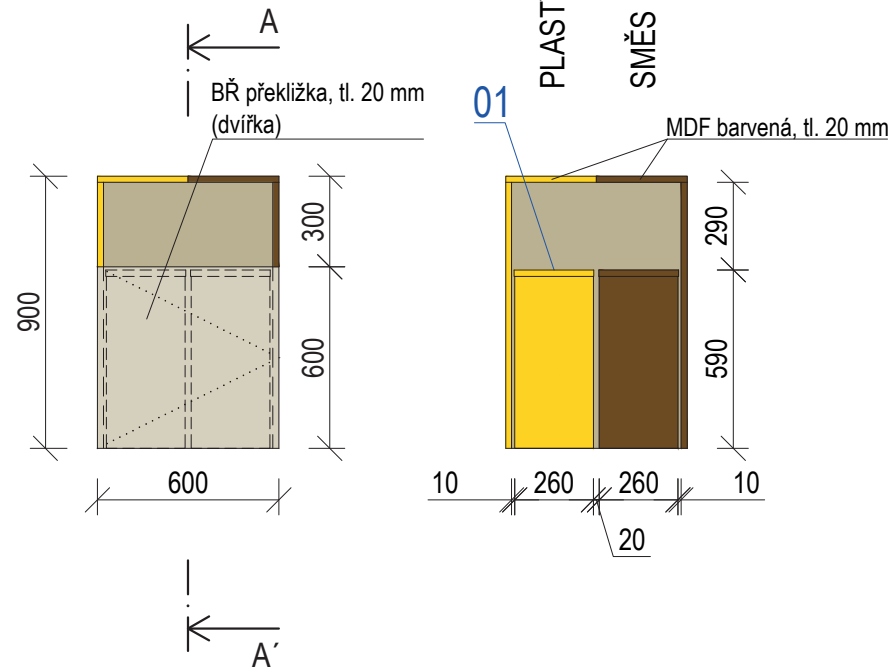


BOČNÍ POHLED

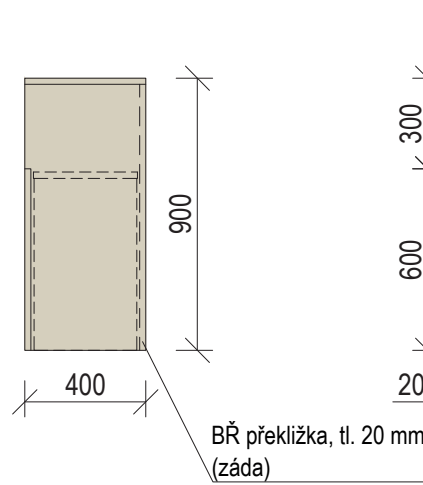


ŘEZ A-A'

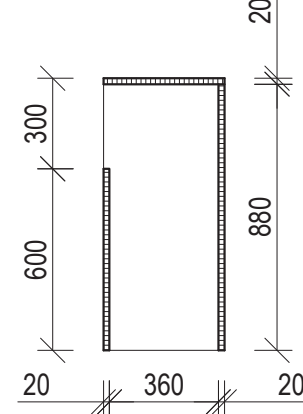


ŘEZ B-B'

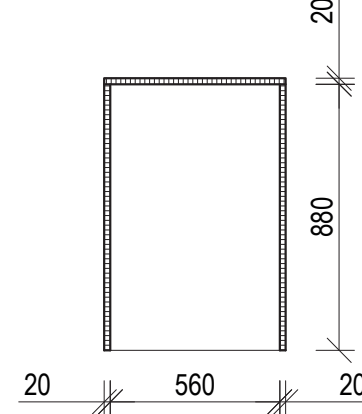

ŘEZ C-C'

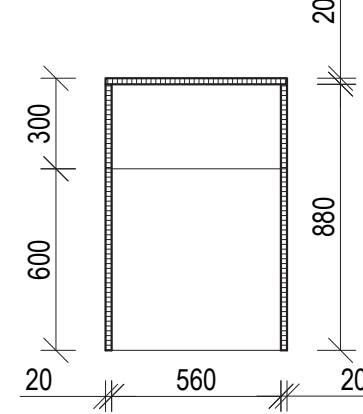


PŮDORYS


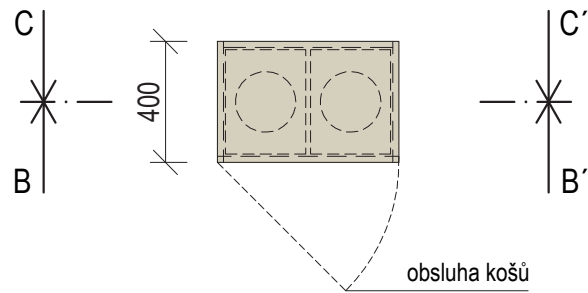


PLAST NCS S0580-Y
SMĚS NCS S6030-Y20R


ČELNÍ POHLED

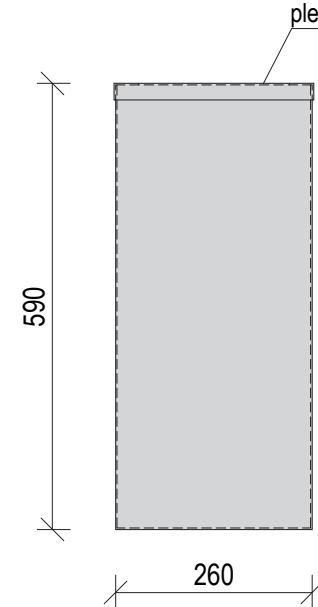

BOČNÍ POHLED

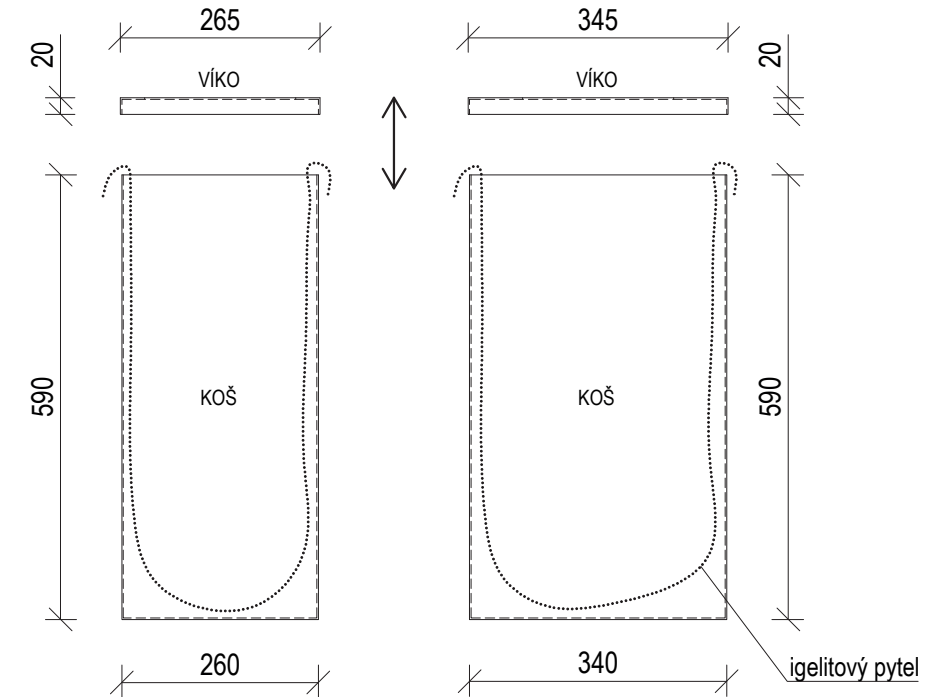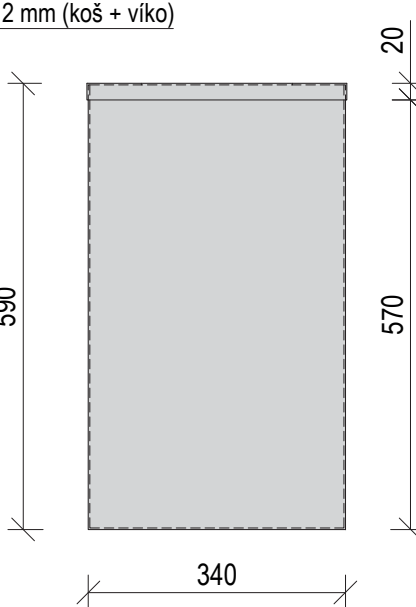


PŮDORYS

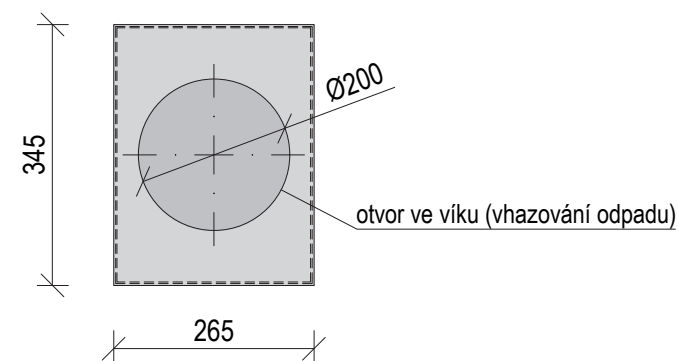


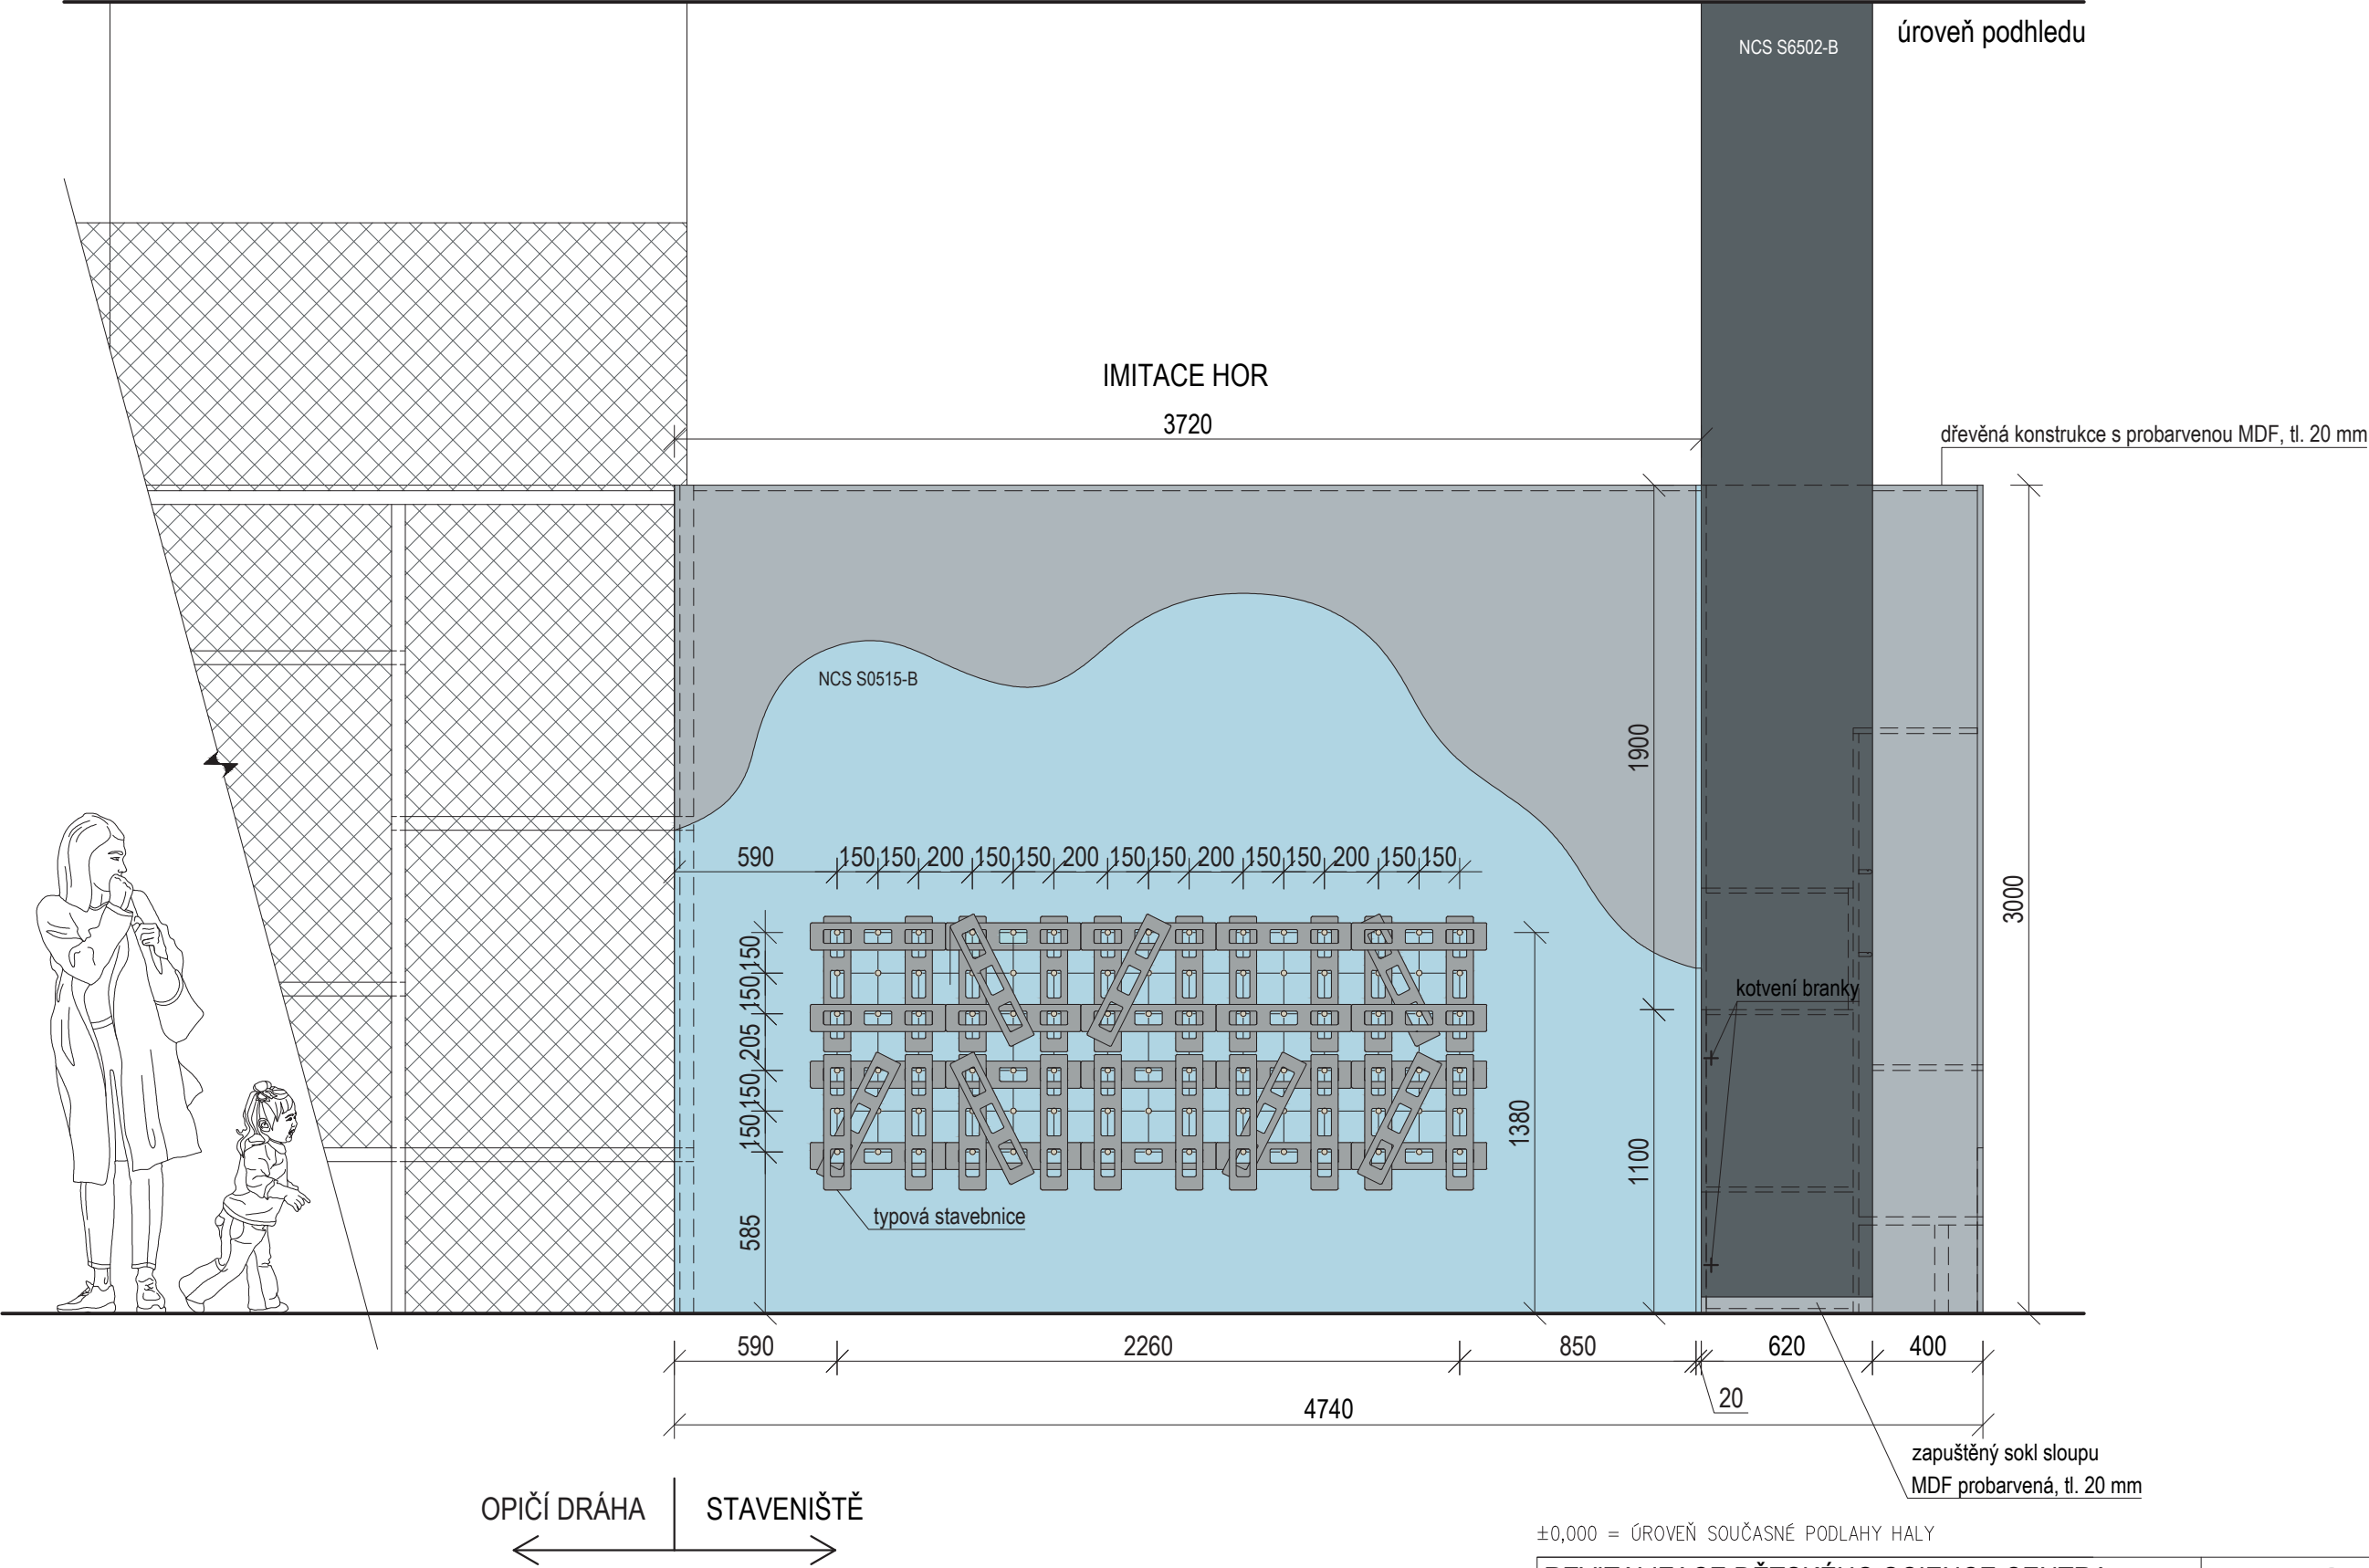
±0,000 = ÚROVEŇ SOUČASNÉ PODLAHY HALY

REVITALIZACE DĚTSKÉHO SCIENCE CENTRA			
DOPRAVOVÁNÍ PROVÁDĚCÍ DOKUMENTACE EXPONÁTNÍCH ZÓN „MOTORIKA (VÝJMA EXPONÁTU RAKETA), FARMA A ZAHRADA, VODNÍ SVĚT A PROSTOR PŘED HLAVNÍM VSTUPEM DĚTSKÉHO SCIENCE CENTRA“ DO ÚROVNĚ PRO VÝBĚR ZHOTOVITELE		PARÉ	
INVESTOR	MORAVIAN SCIENCE CENTRE BRNO, PŘÍSPĚVKOVÁ ORGANIZACE KRÍŽKOVSKÉHO 554/12, BRNO, 60300	DATUM	10/2023
VYPRACOVAL	ING. ARCH. HANA HORÁKOVÁ, ING. ARCH. RADIM HORÁK ING. ARCH. ROMAN WINTNER, Bc. IVANA JAROŠOVÁ	MĚŘÍTKO	1:25
STUPEŇ	DOKUMENTACE PRO VÝBĚR ZHOTOVITELE	ČÍSLO VÝKRESU	B.03
ČÁST	HRUBÁ MOTORIKA		
NÁZEV VÝKRESU	ODPADKOVÝ KOŠ		

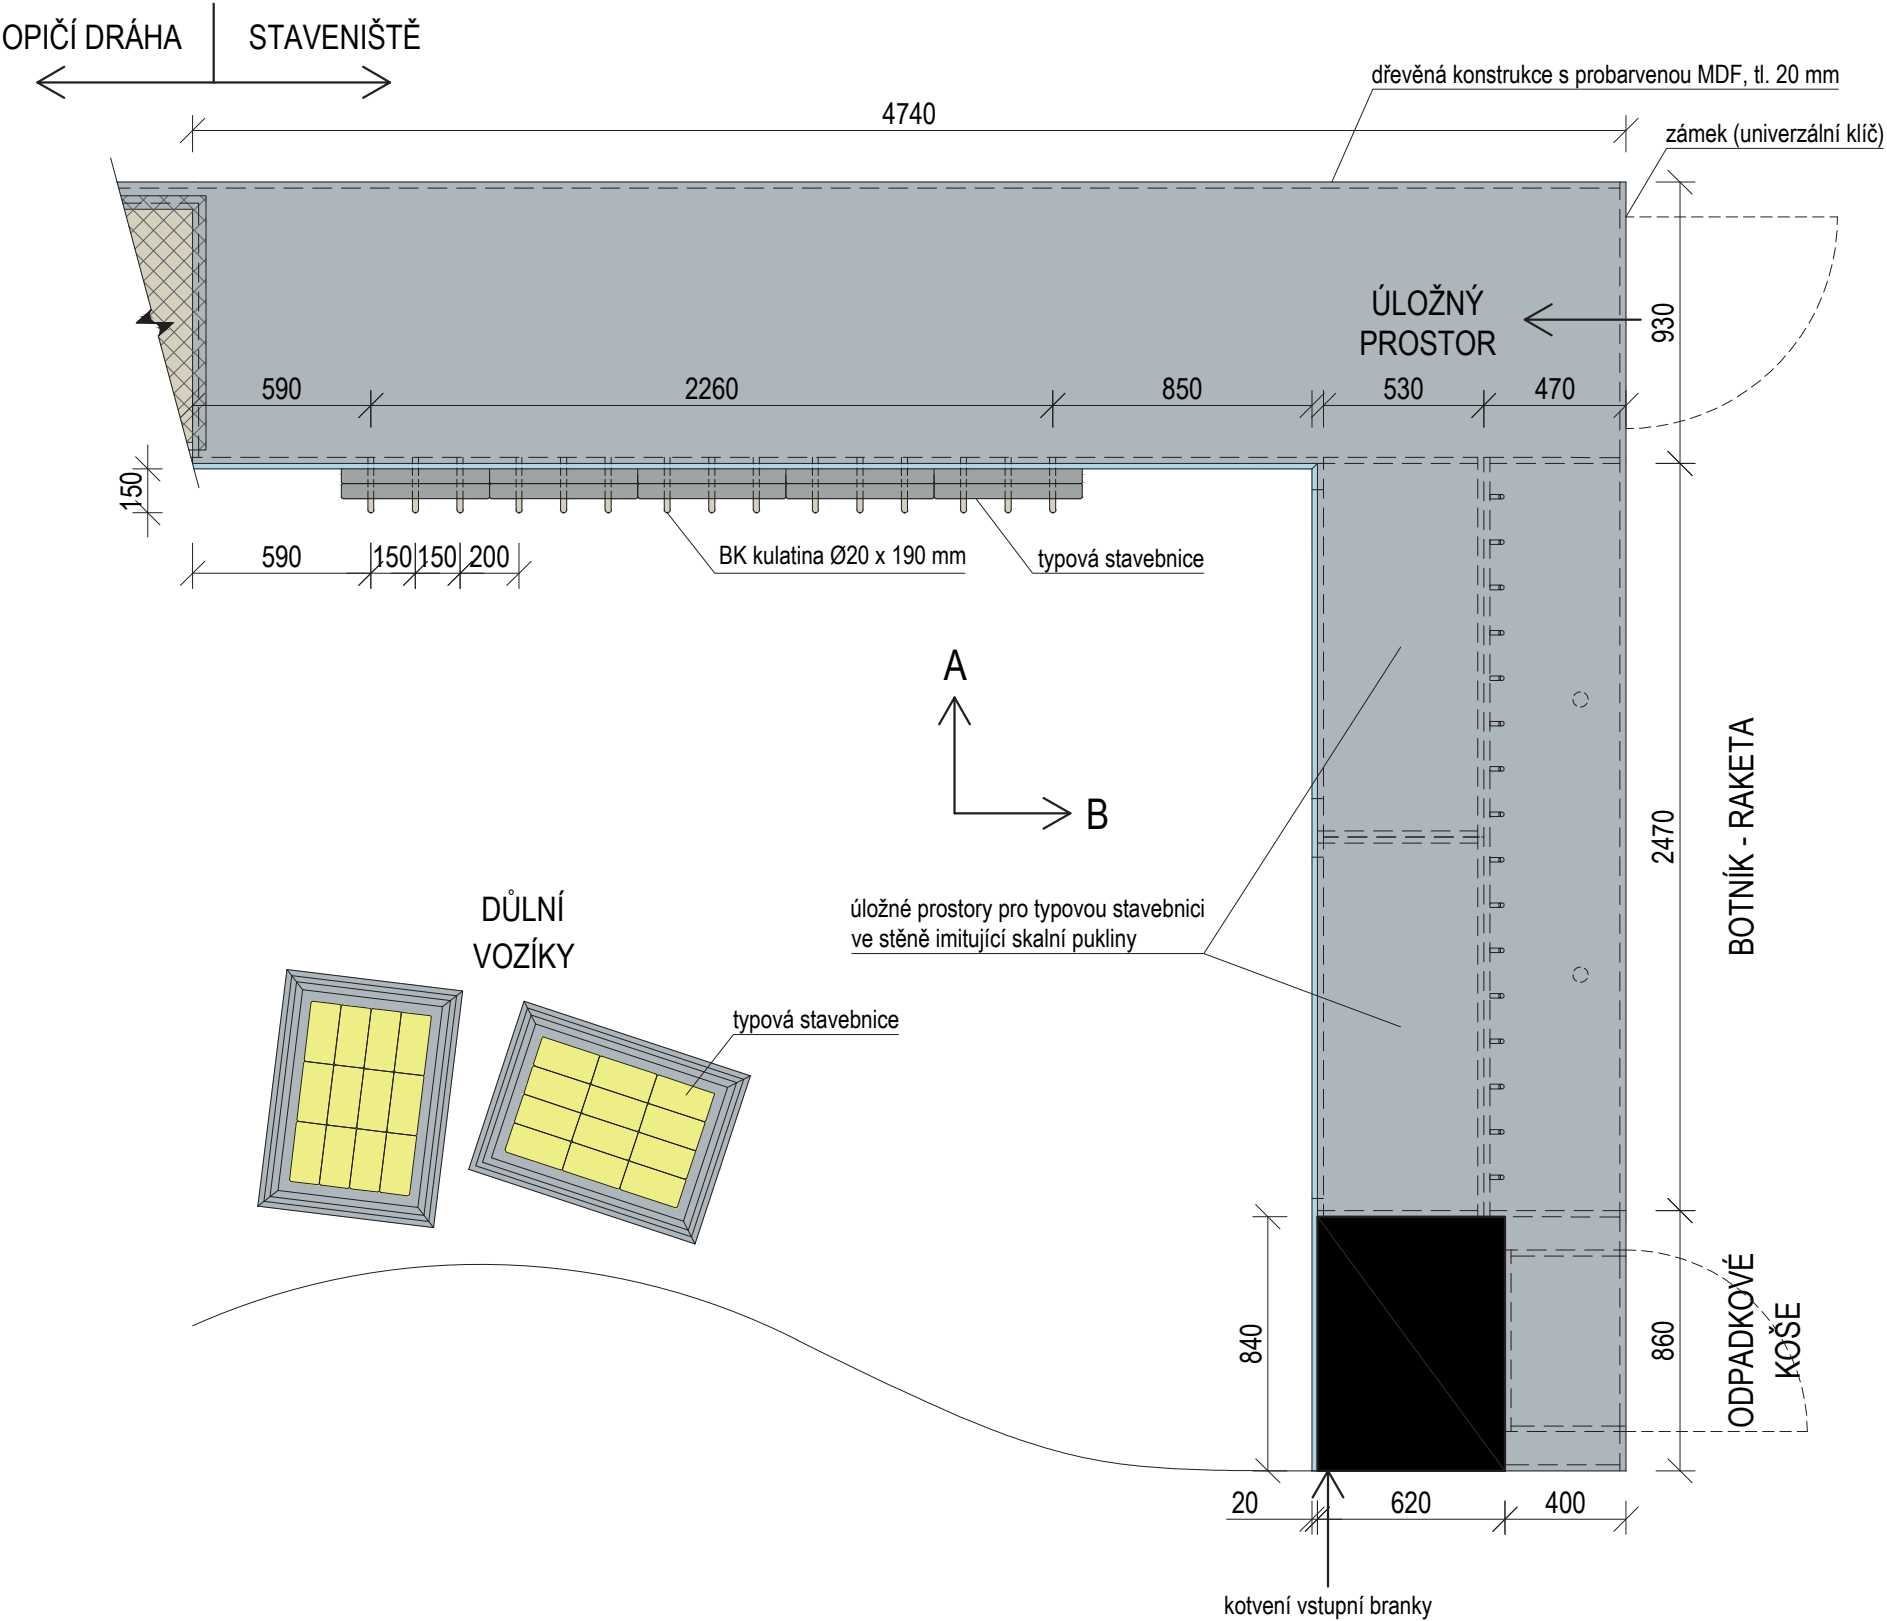


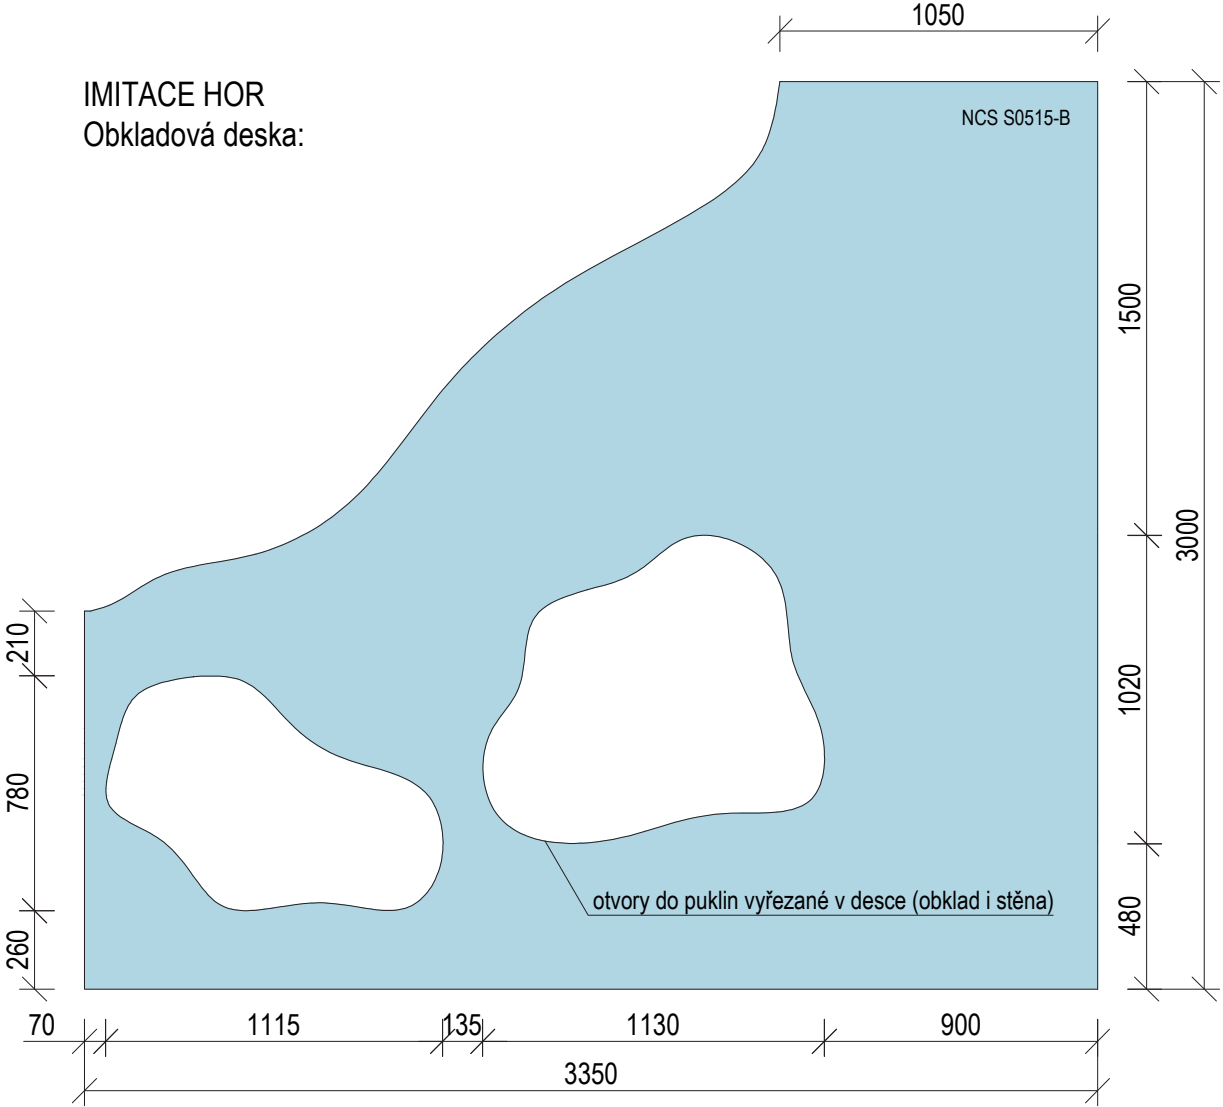
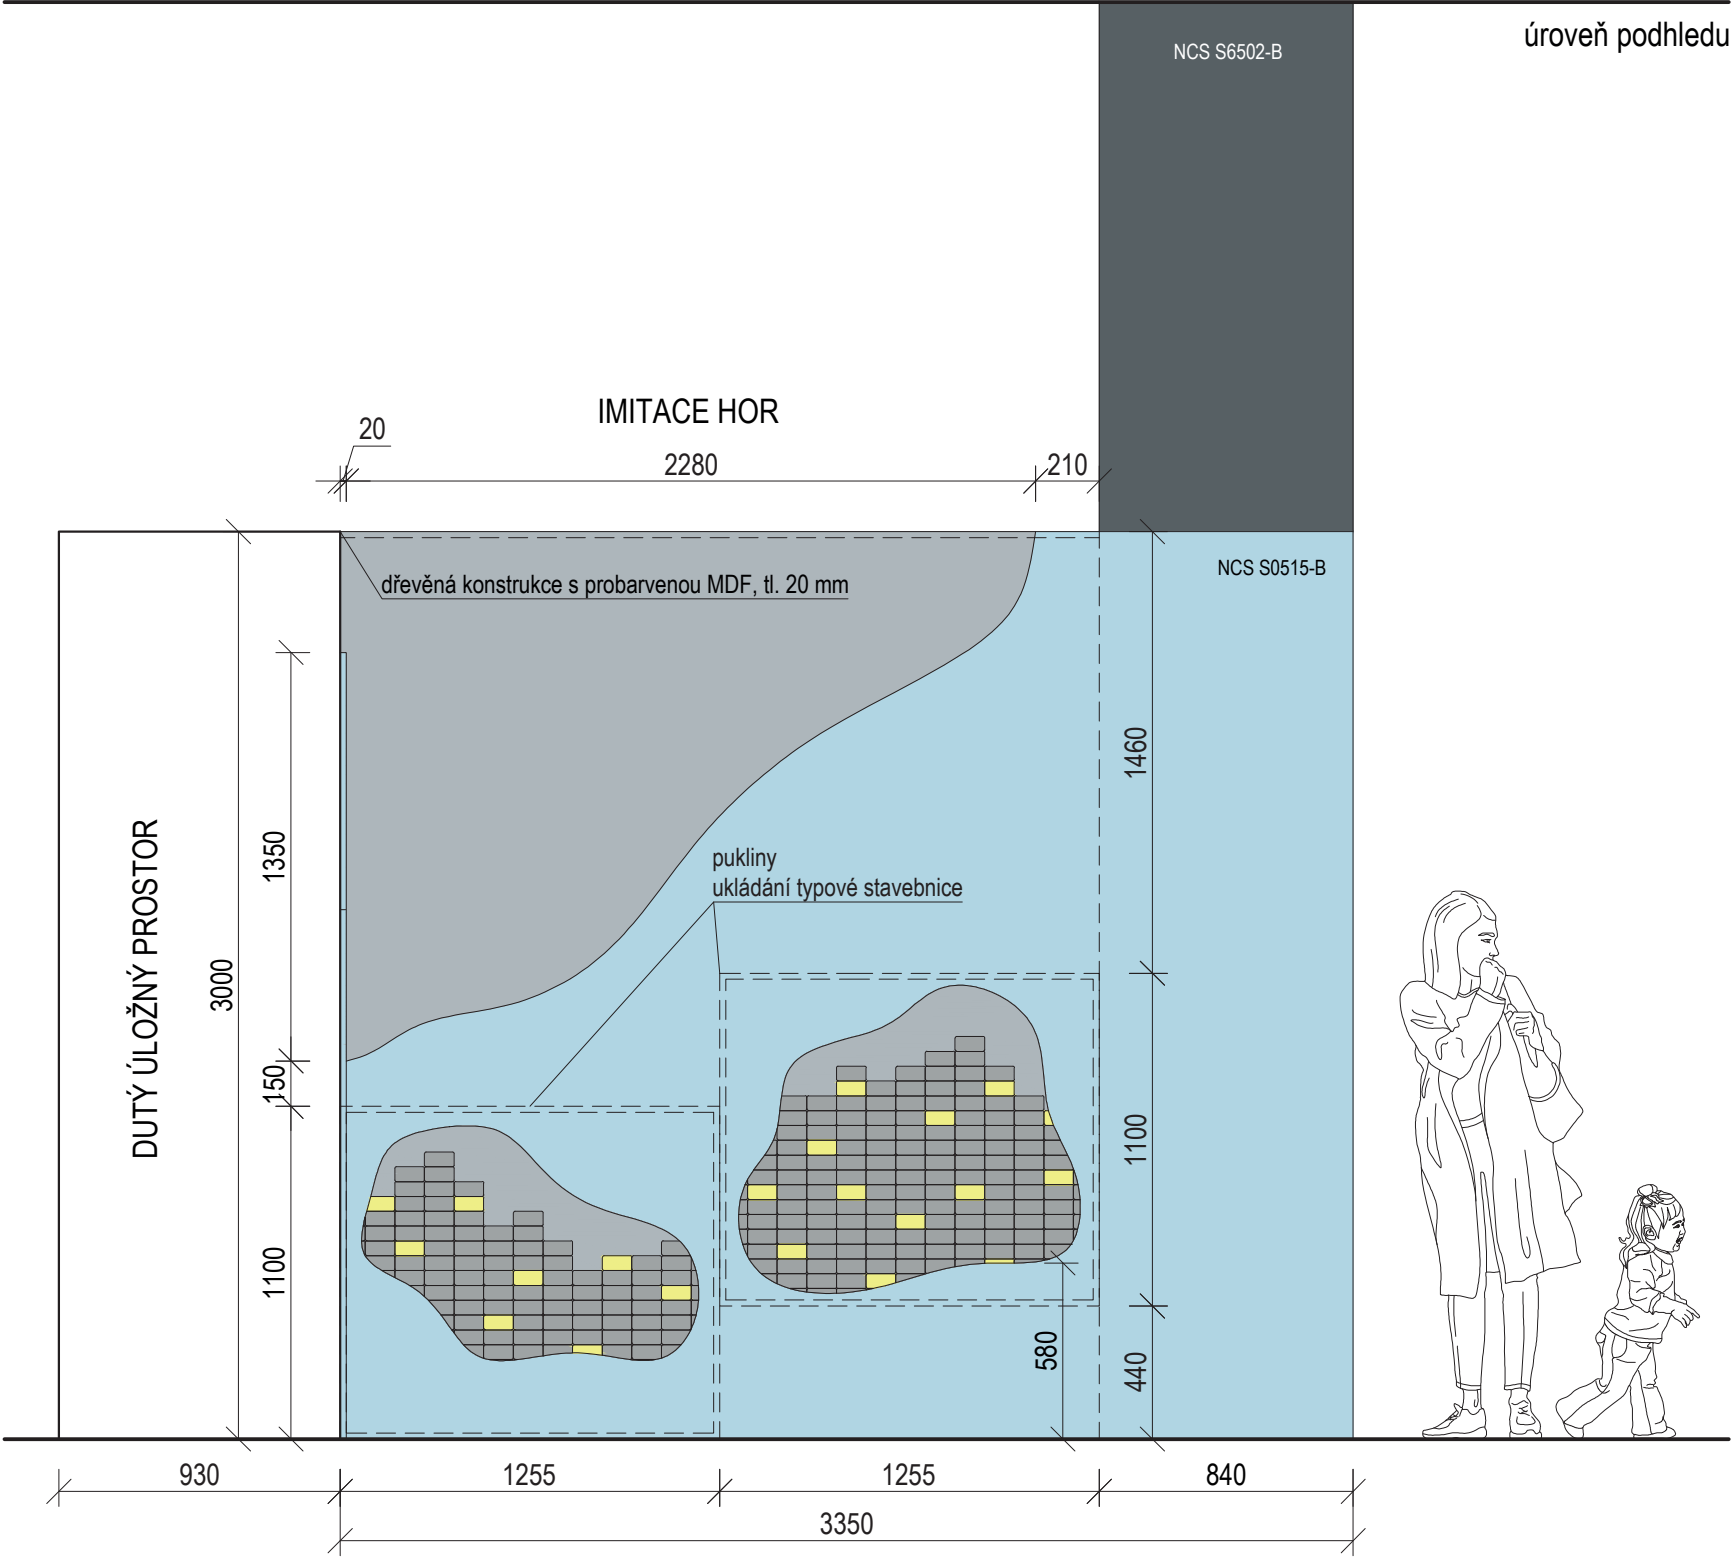
±0,000 = ÚROVEŇ SOUČASNÉ PODLAHY HALY

REVITALIZACE DĚTSKÉHO SCIENCE CENTRA DOPRACOVÁNÍ PROVÁDĚCÍ DOKUMENTACE EXPONÁTNÍCH ZÓN „MOTORIKA (VÝJMA EXPONÁTU RAKETA), FARMA A ZAHRADA, VODNÍ SVĚT A PROSTOR PŘED HLAVNÍM VSTUPEM DĚTSKÉHO SCIENCE CENTRA“ DO ÚROVNĚ PRO VÝBĚR ZHOTOVITELE		 KAMKABINET	
INVESTOR	MORAVIAN SCIENCE CENTRE BRNO, PŘÍSPĚVKOVÁ ORGANIZACE KŘÍŽKOVSKÉHO 554/12, BRNO, 60300	PARÉ	
VYPRACOVAL	ING. ARCH. HANA HORÁKOVÁ, ING. ARCH. RADIM HORÁK ING. ARCH. ROMAN WINTNER, Bc. IVANA JAROŠOVÁ		
STUPEŇ	DOKUMENTACE PRO VÝBĚR ZHOTOVITELE	DATUM	10/2023
ČÁST	HRUBÁ MOTORIKA	MĚŘÍTKO	1:25
NÁZEV VÝKRESU	STAVENIŠTĚ - PŮDORYS	ČÍSLO VÝKRESU	B.04




±0,000 = ÚROVEŇ SOUČASNÉ PODLAHY HALY




REVITALIZACE DĚTSKÉHO SCIENCE CENTRA DOPRACOVÁNÍ PROVÁDĚCÍ DOKUMENTACE EXPONÁTNÍCH ZÓN „MOTORIKA (VÝJMA EXPONÁTU RAKETA), FARMA A ZAHRADA, VODNÍ SVĚT A PROSTOR PŘED HLAVNÍM VSTUPEM DĚTSKÉHO SCIENCE CENTRA“ DO ÚROVNĚ PRO VÝBĚR ZHOTOVITELE		 KAMKABINET	
INVESTOR	MORAVIAN SCIENCE CENTRE BRNO, PŘÍSPĚVKOVÁ ORGANIZACE KRÍŽKOVSKÉHO 554/12, BRNO, 60300	PARÉ	
VYPRACOVAL	ING. ARCH. HANA HORÁKOVÁ, ING. ARCH. RADIM HORÁK ING. ARCH. ROMAN WINTNER, Bc. IVANA JAROŠOVÁ		
STUPEŇ	DOKUMENTACE PRO VÝBĚR ZHOTOVITELE	DATUM	10/2023
ČÁST	HRUBÁ MOTORIKA	MĚŘITKO	1:25
NÁZEV VÝKRESU	STAVENIŠTĚ - POHLED A	ČÍSLO VÝKRESU	B.05






±0,000 = ÚROVEŇ SOUČASNÉ PODLAHY HALY

REVITALIZACE DĚTSKÉHO SCIENCE CENTRA DOPRAČOVÁNÍ PROVÁDĚCÍ DOKUMENTACE EXPONÁTNÍCH ZÓN „MOTORIKA (VÝJMA EXPONÁTU RAKETA), FARMA A ZAHRADA, VODNÍ SVĚT A PROSTOR PŘED HLAVNÍM VSTUPEM DĚTSKÉHO SCIENCE CENTRA“ DO ÚROVNĚ PRO VÝBĚR ZHOTOVITELE		 KAMKABINET	
INVESTOR	MORAVIAN SCIENCE CENTRE BRNO, PŘÍSPĚVKOVÁ ORGANIZACE KRÍŽKOVSKÉHO 554/12, BRNO, 60300	PARÉ	
VYPRACOVAL	ING. ARCH. HANA HORÁKOVÁ, ING. ARCH. RADIM HORÁK ING. ARCH. ROMAN WINTNER, Bc. IVANA JAROŠOVÁ		
STUPEŇ	DOKUMENTACE PRO VÝBĚR ZHOTOVITELE	DATUM	10/2023
ČÁST	HRUBÁ MOTORIKA	MĚŘÍTKO	1:25
NÁZEV VÝKRESU	STAVENIŠTĚ - POHLED B	ČÍSLO VÝKRESU	B.06


SKALNÍ PUKLINA 1

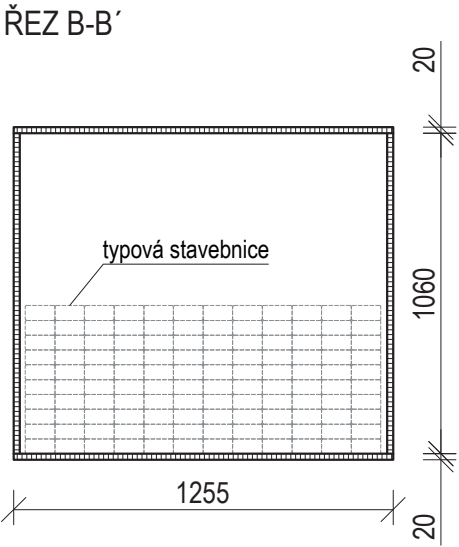
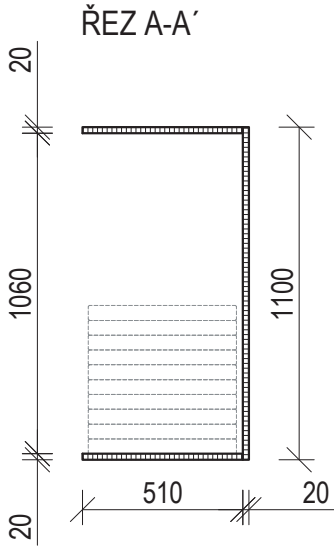
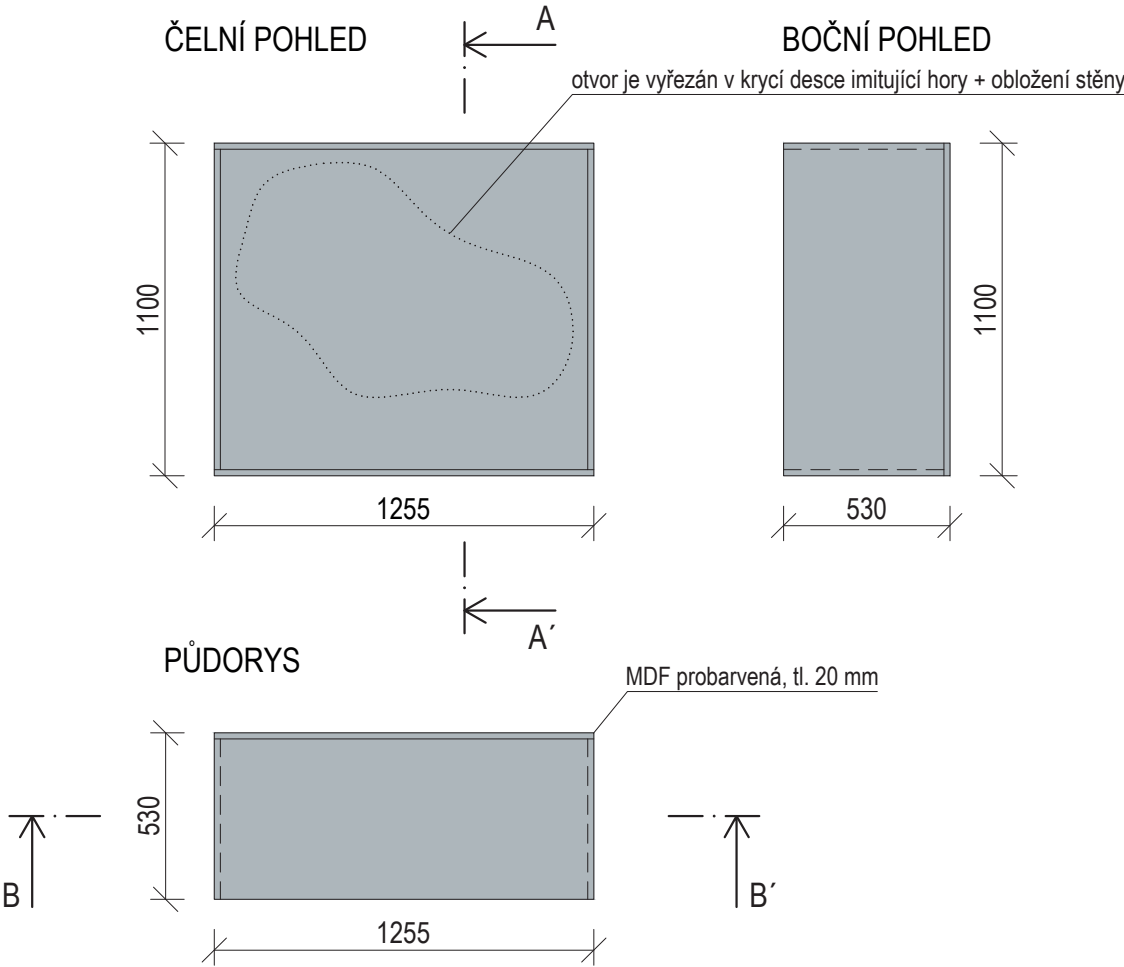


SKALNÍ PUKLINA 2

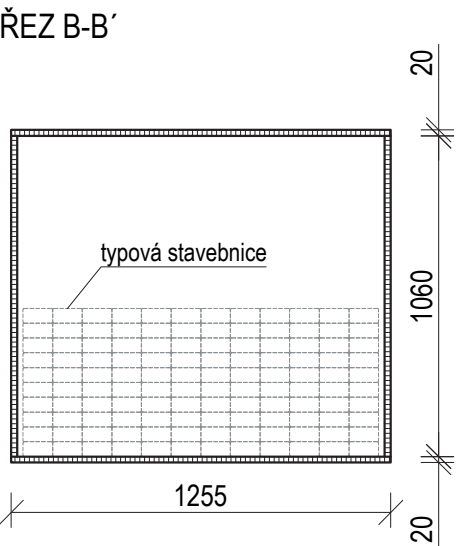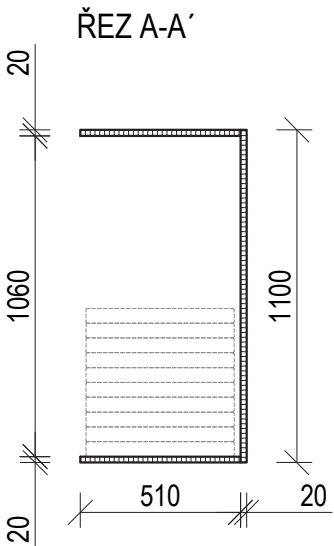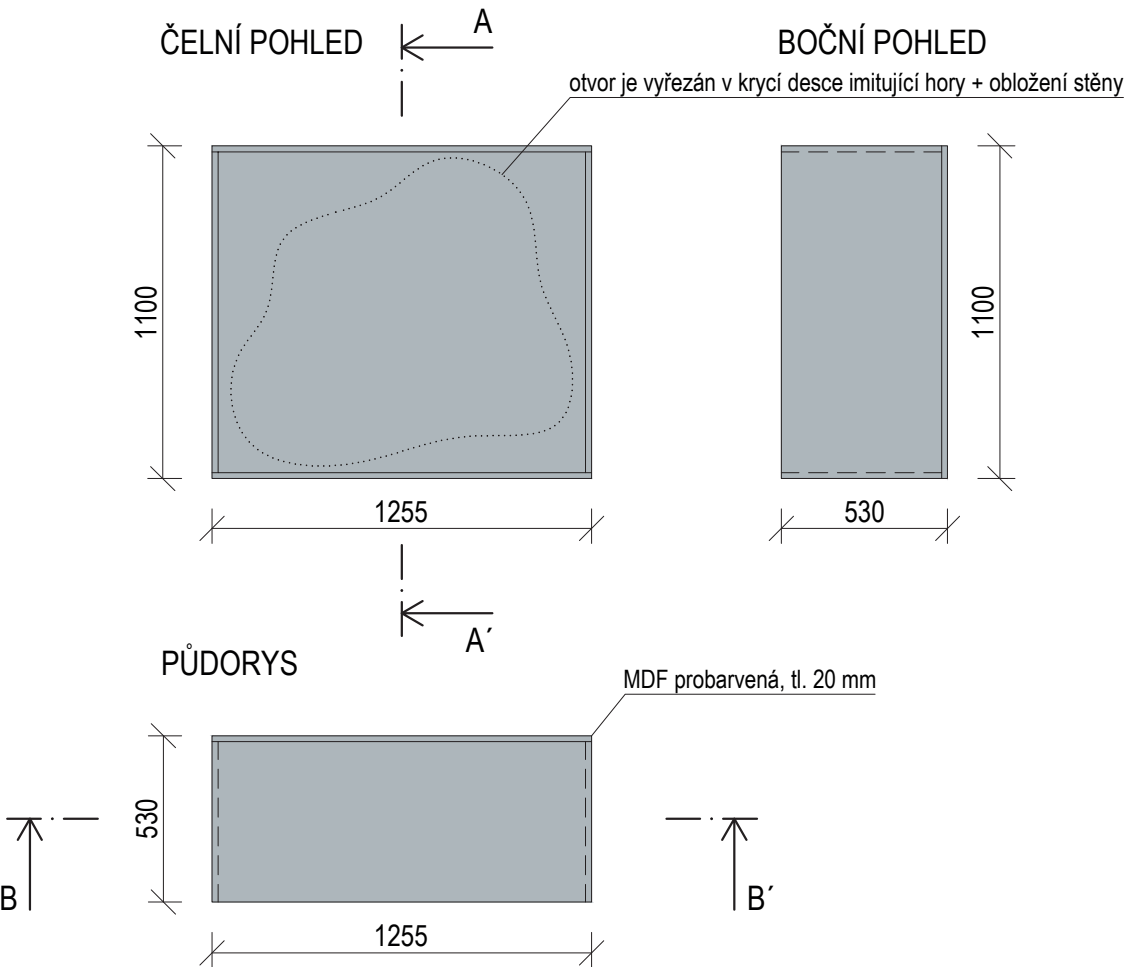

±0,000 = ÚROVEŇ SOUČASNÉ PODLAHY HALY






REVITALIZACE DĚTSKÉHO SCIENCE CENTRA DOPRAČOVÁNÍ PROVÁDĚCÍ DOKUMENTACE EXPONÁTNÍCH ZÓN „MOTORIKA (VYJMA EXPONÁTU RAKETA), FARMA A ZAHRADA, VODNÍ SVĚT A PROSTOR PŘED HLAVNÍM VSTUPEM DĚTSKÉHO SCIENCE CENTRA“ DO ÚROVNĚ PRO VÝBĚR ZHOTOVITELE		 KAMKABINET
INVESTOR	MORAVIAN SCIENCE CENTRE BRNO, PŘÍSPĚVKOVÁ ORGANIZACE KRÍŽKOVSKÉHO 554/12, BRNO, 60300	
VYPRACOVAL	ING. ARCH. HANA HORÁKOVÁ, ING. ARCH. RADIM HORÁK ING. ARCH. ROMAN WINTNER, Bc. IVANA JAROŠOVÁ	PARÉ
STUPEŇ	DOKUMENTACE PRO VÝBĚR ZHOTOVITELE	DATUM 10/2023
ČÁST	HRUBÁ MOTORIKA	MĚŘÍTKO 1:25
NÁZEV VÝKRESU	STAVENIŠTĚ - PUKLINY	ČÍSLO VÝKRESU B.07

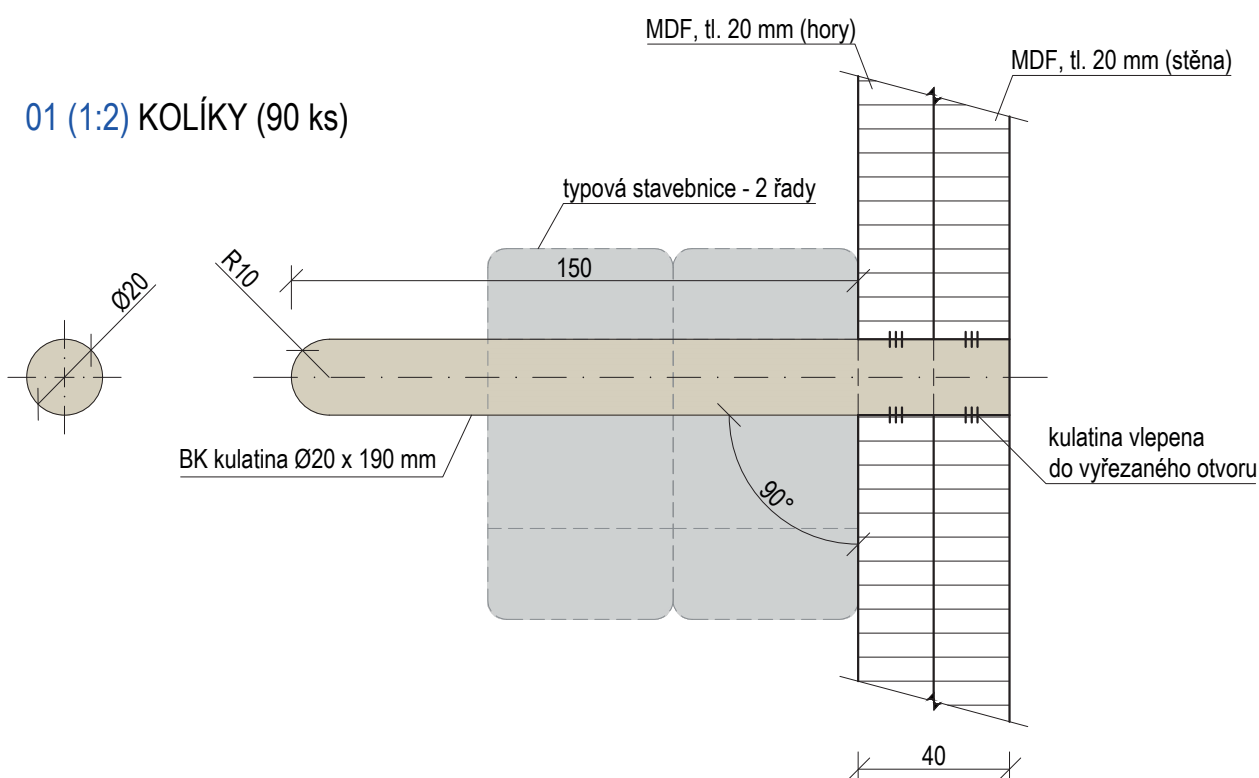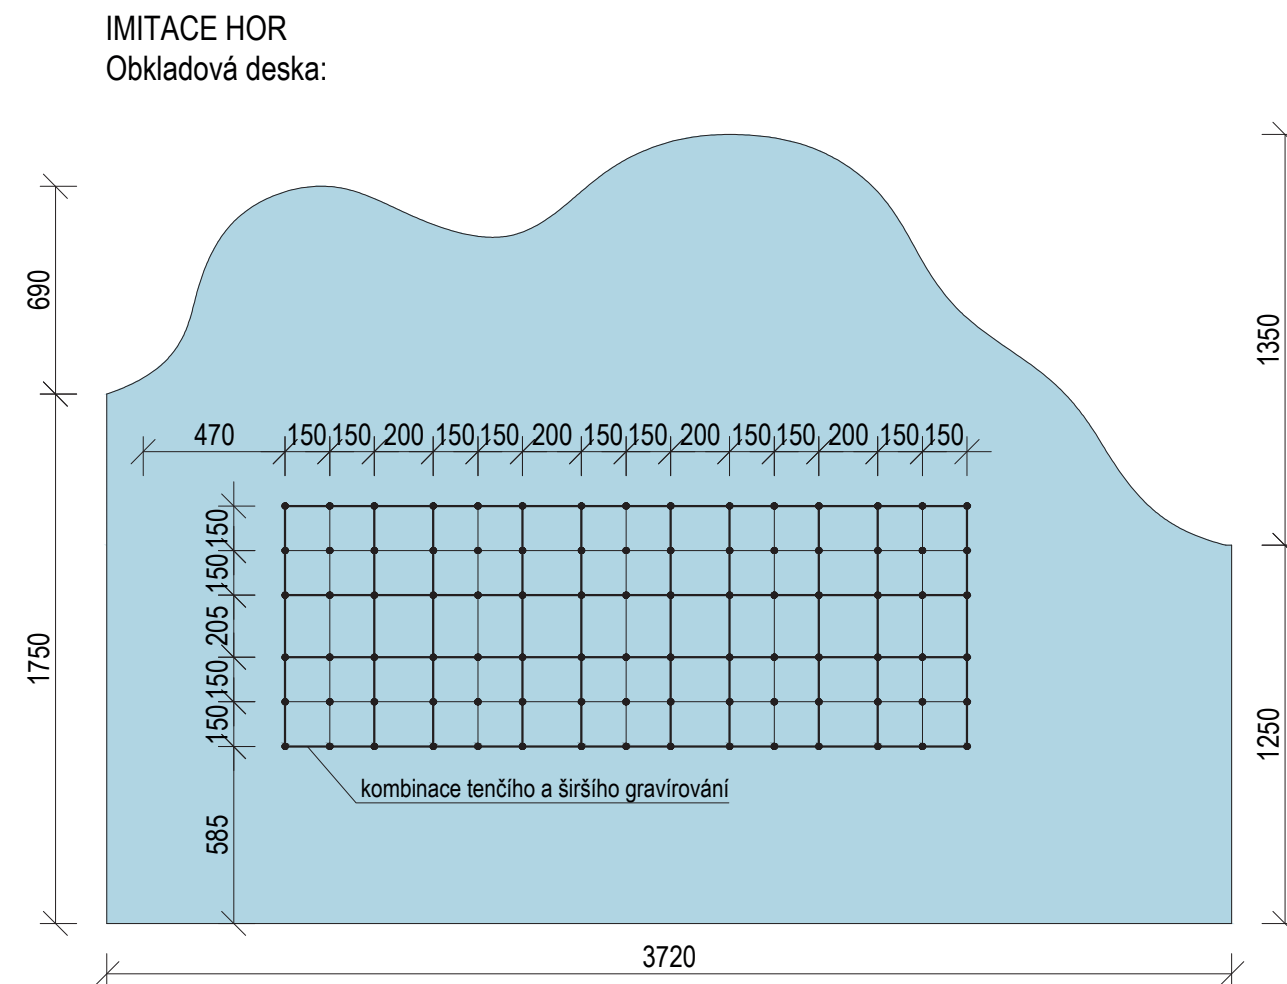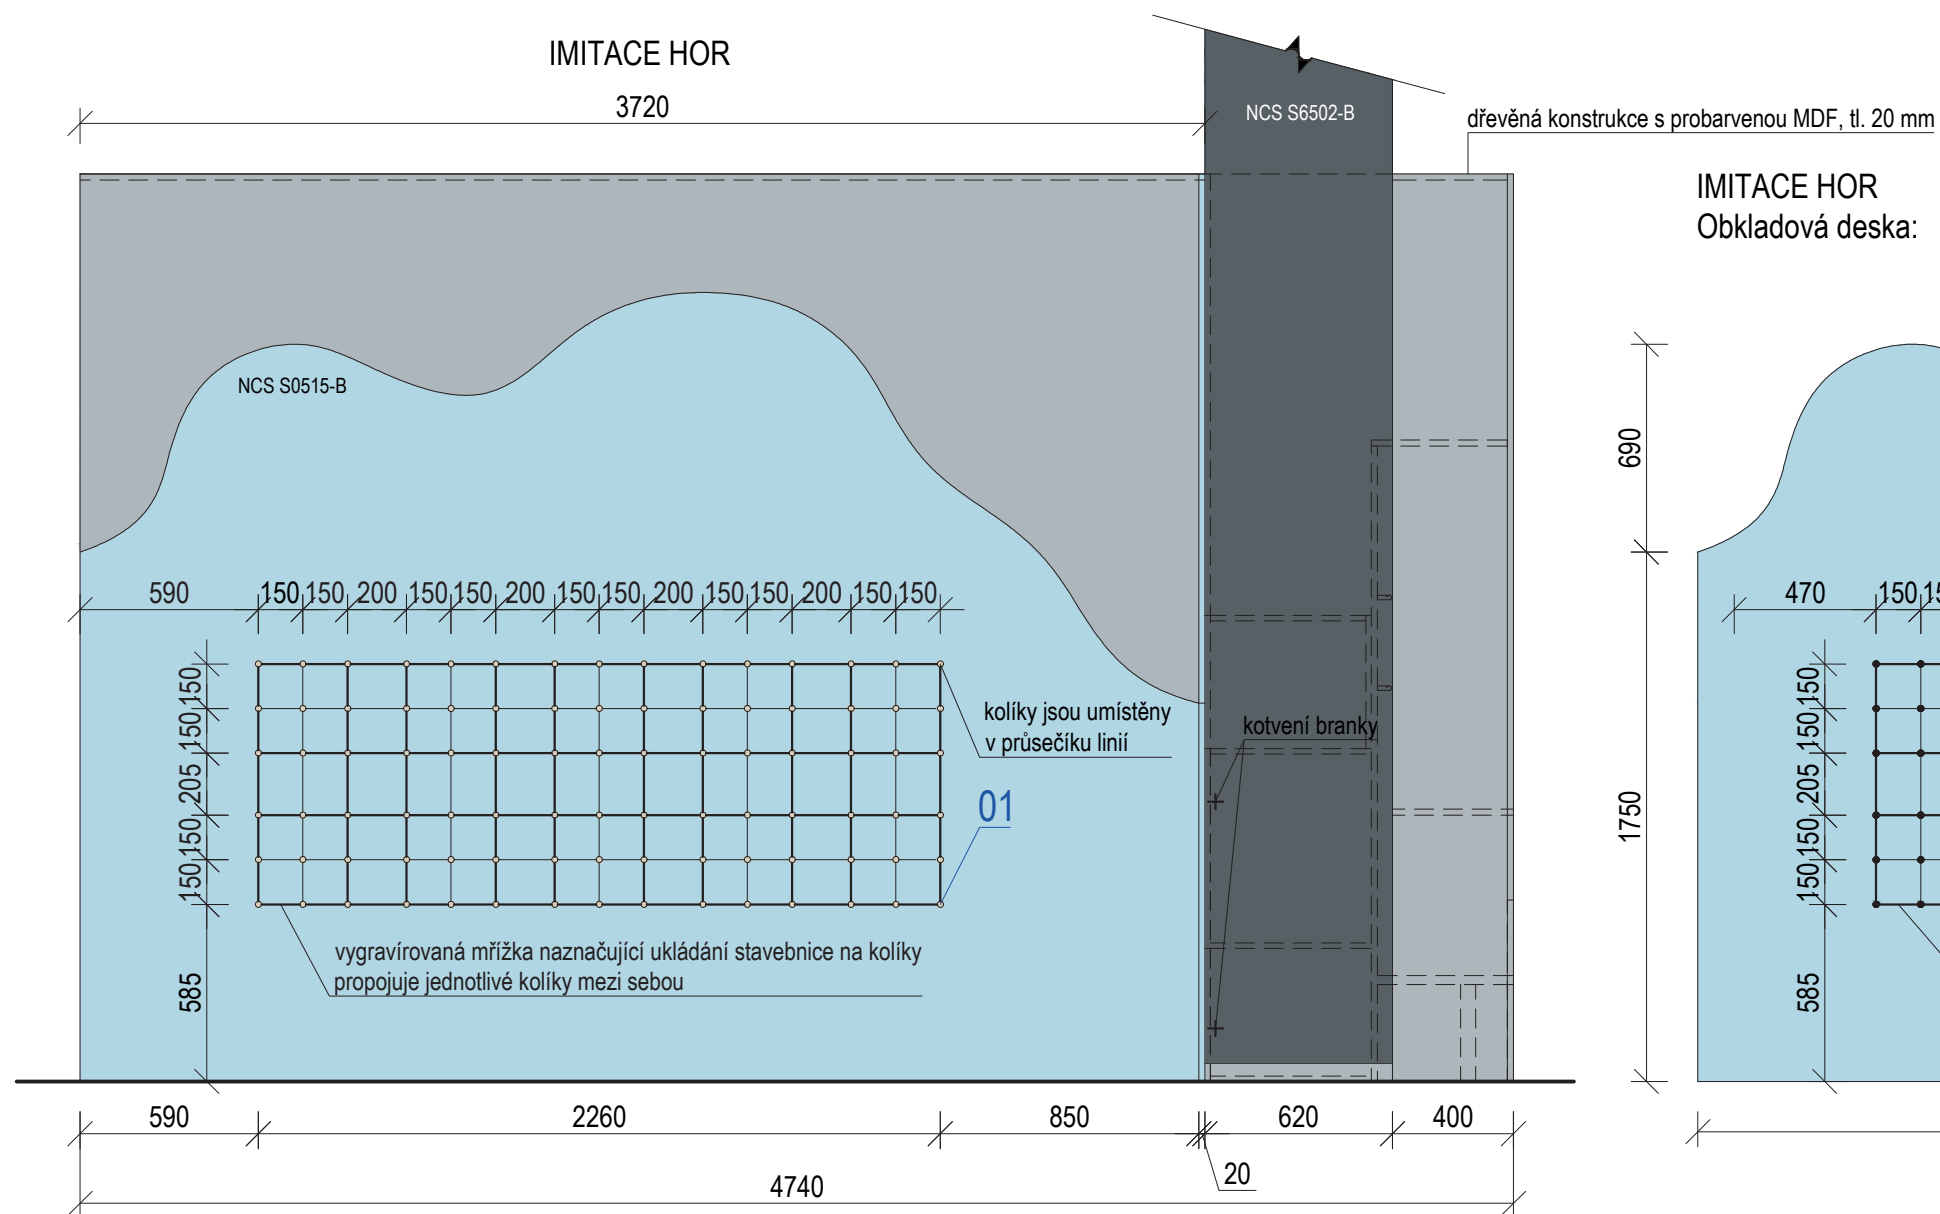


Rastr a rozměr kolíků prověřit dle typové stavebnice. Nechat odsouhlasit architektem.


±0,000 = ÚROVEŇ SOUČASNÉ PODLAHY HALY

REVITALIZACE DĚTSKÉHO SCIENCE CENTRA DOPRAČOVÁNÍ PROVÁDĚCÍ DOKUMENTACE EXPONÁTNÍCH ZÓN „MOTORIKA (VÝJMA EXPONÁTU RAKETA), FARMA A ZAHRADA, VODNÍ SVĚT A PROSTOR PŘED HLAVNÍM VSTUPEM DĚTSKÉHO SCIENCE CENTRA“ DO ÚROVNĚ PRO VÝBĚR ZHOTOVITELE		 KAMKABINET	
INVESTOR	MORAVIAN SCIENCE CENTRE BRNO, PŘÍSPĚVKOVÁ ORGANIZACE KŘÍŽKOVSKÉHO 554/12, BRNO, 60300	PARÉ	
VYPRACOVAL	ING. ARCH. HANA HORÁKOVÁ, ING. ARCH. RADIM HORÁK ING. ARCH. ROMAN WINTNER, Bc. IVANA JAROŠOVÁ		
STUPEŇ	DOKUMENTACE PRO VÝBĚR ZHOTOVITELE	DATUM	10/2023
ČÁST	HRUBÁ MOTORIKA	MĚŘÍTKO	1:25
NÁZEV VÝKRESU	STAVENIŠTĚ - KOLÍKY	ČÍSLO VÝKRESU	B.08

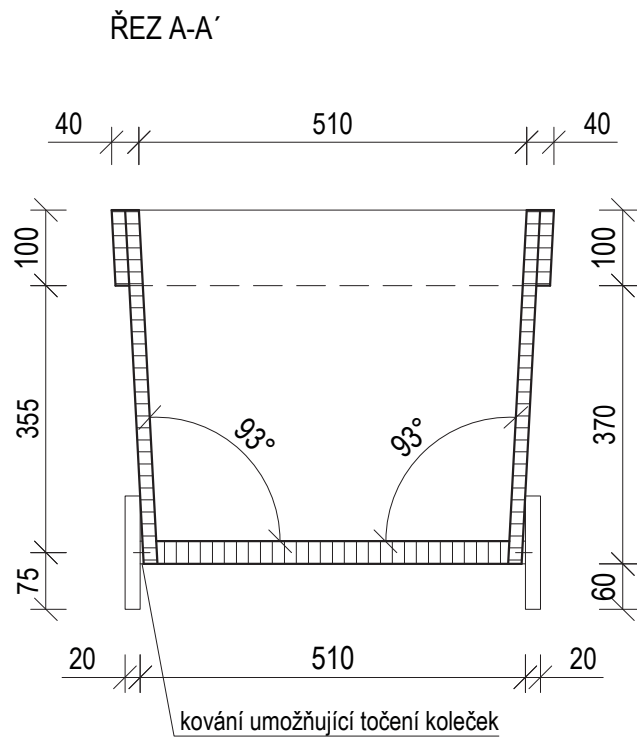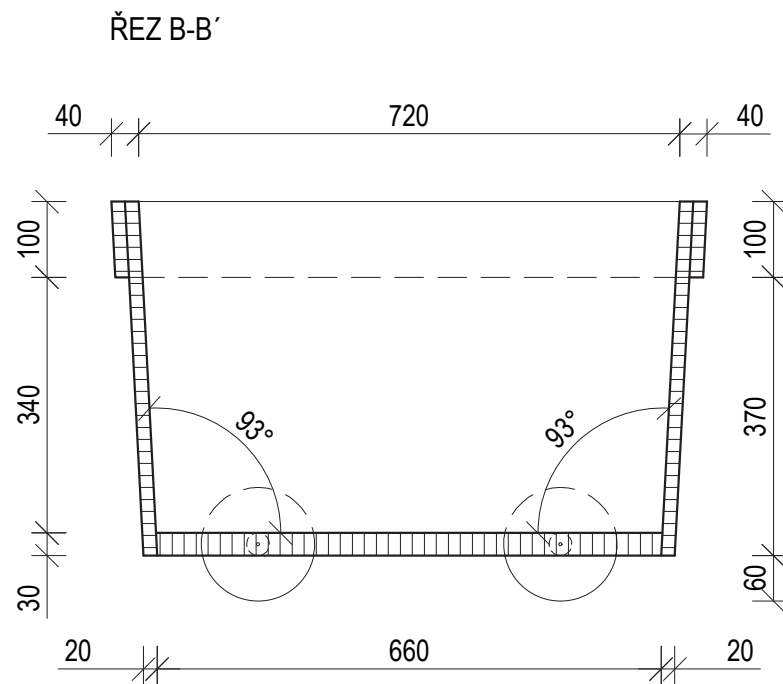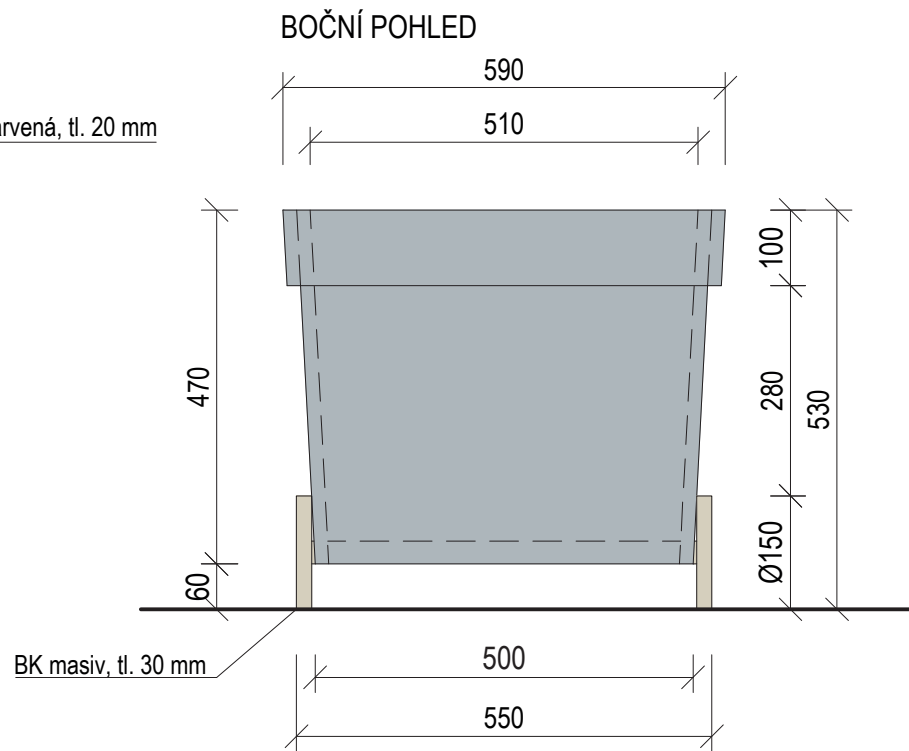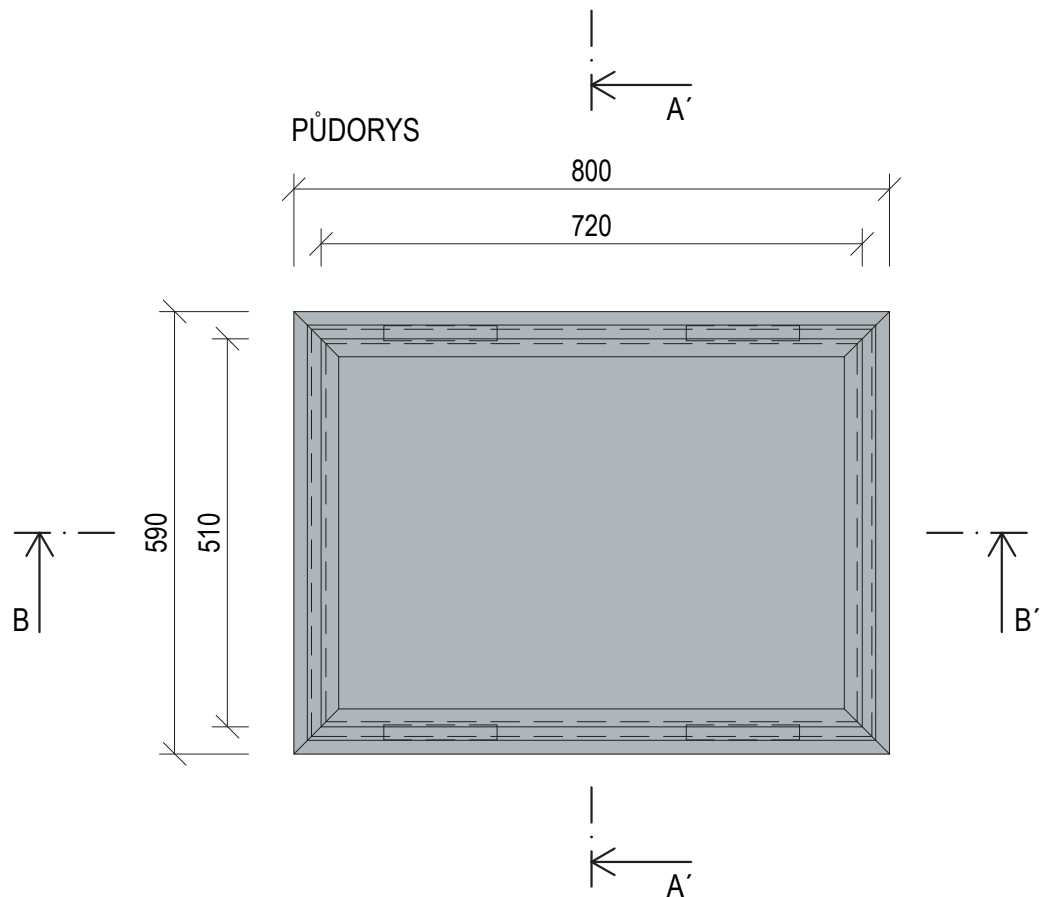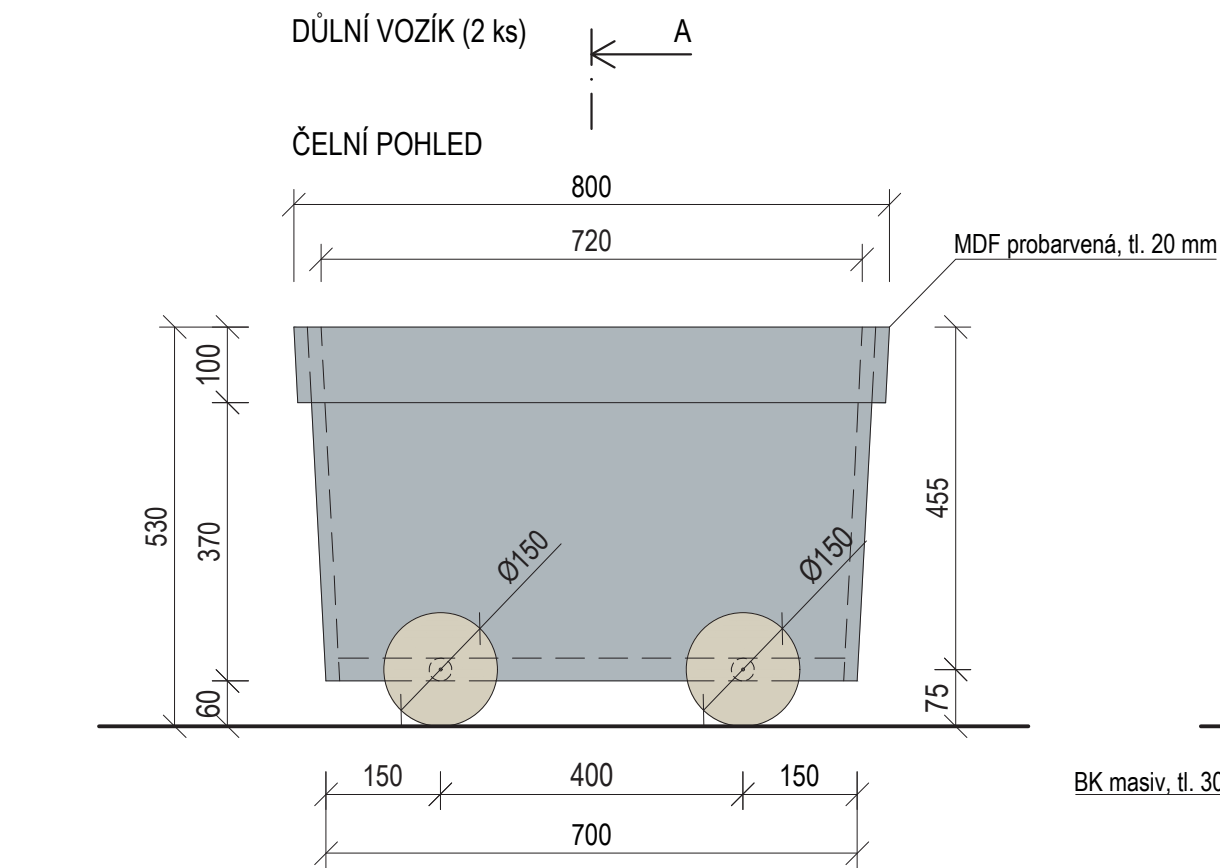


±0,000 = ÚROVEŇ SOUČASNÉ PODLAHY HALY


REVITALIZACE DĚTSKÉHO SCIENCE CENTRA DOPRACOVÁNÍ PROVÁDĚCÍ DOKUMENTACE EXPONÁTNÍCH ZÓN „MOTORIKA (VÝJMA EXPONÁTU RAKETA), FARMA A ZAHRADA, VODNÍ SVĚT A PROSTOR PŘED HLAVNÍM VSTUPEM DĚTSKÉHO SCIENCE CENTRA“ DO ÚROVNĚ PRO VÝBĚR ZHOTOVITELE		 KAMKABINET	
INVESTOR	MORAVIAN SCIENCE CENTRE BRNO, PŘÍSPĚVKOVÁ ORGANIZACE KRÍŽKOVSKÉHO 554/12, BRNO, 60300	PARÉ	
VYPRACOVAL	ING. ARCH. HANA HORÁKOVÁ, ING. ARCH. RADIM HORÁK ING. ARCH. ROMAN WINTNER, Bc. IVANA JAROŠOVÁ		
STUPEŇ	DOKUMENTACE PRO VÝBĚR ZHOTOVITELE	DATUM	10/2023
ČÁST	HRUBÁ MOTORIKA	MĚŘÍTKO	1:10
NÁZEV VÝKRESU	STAVENIŠTĚ - DŮLNÍ VOZÍK	ČÍSLO VÝKRESU	B.09

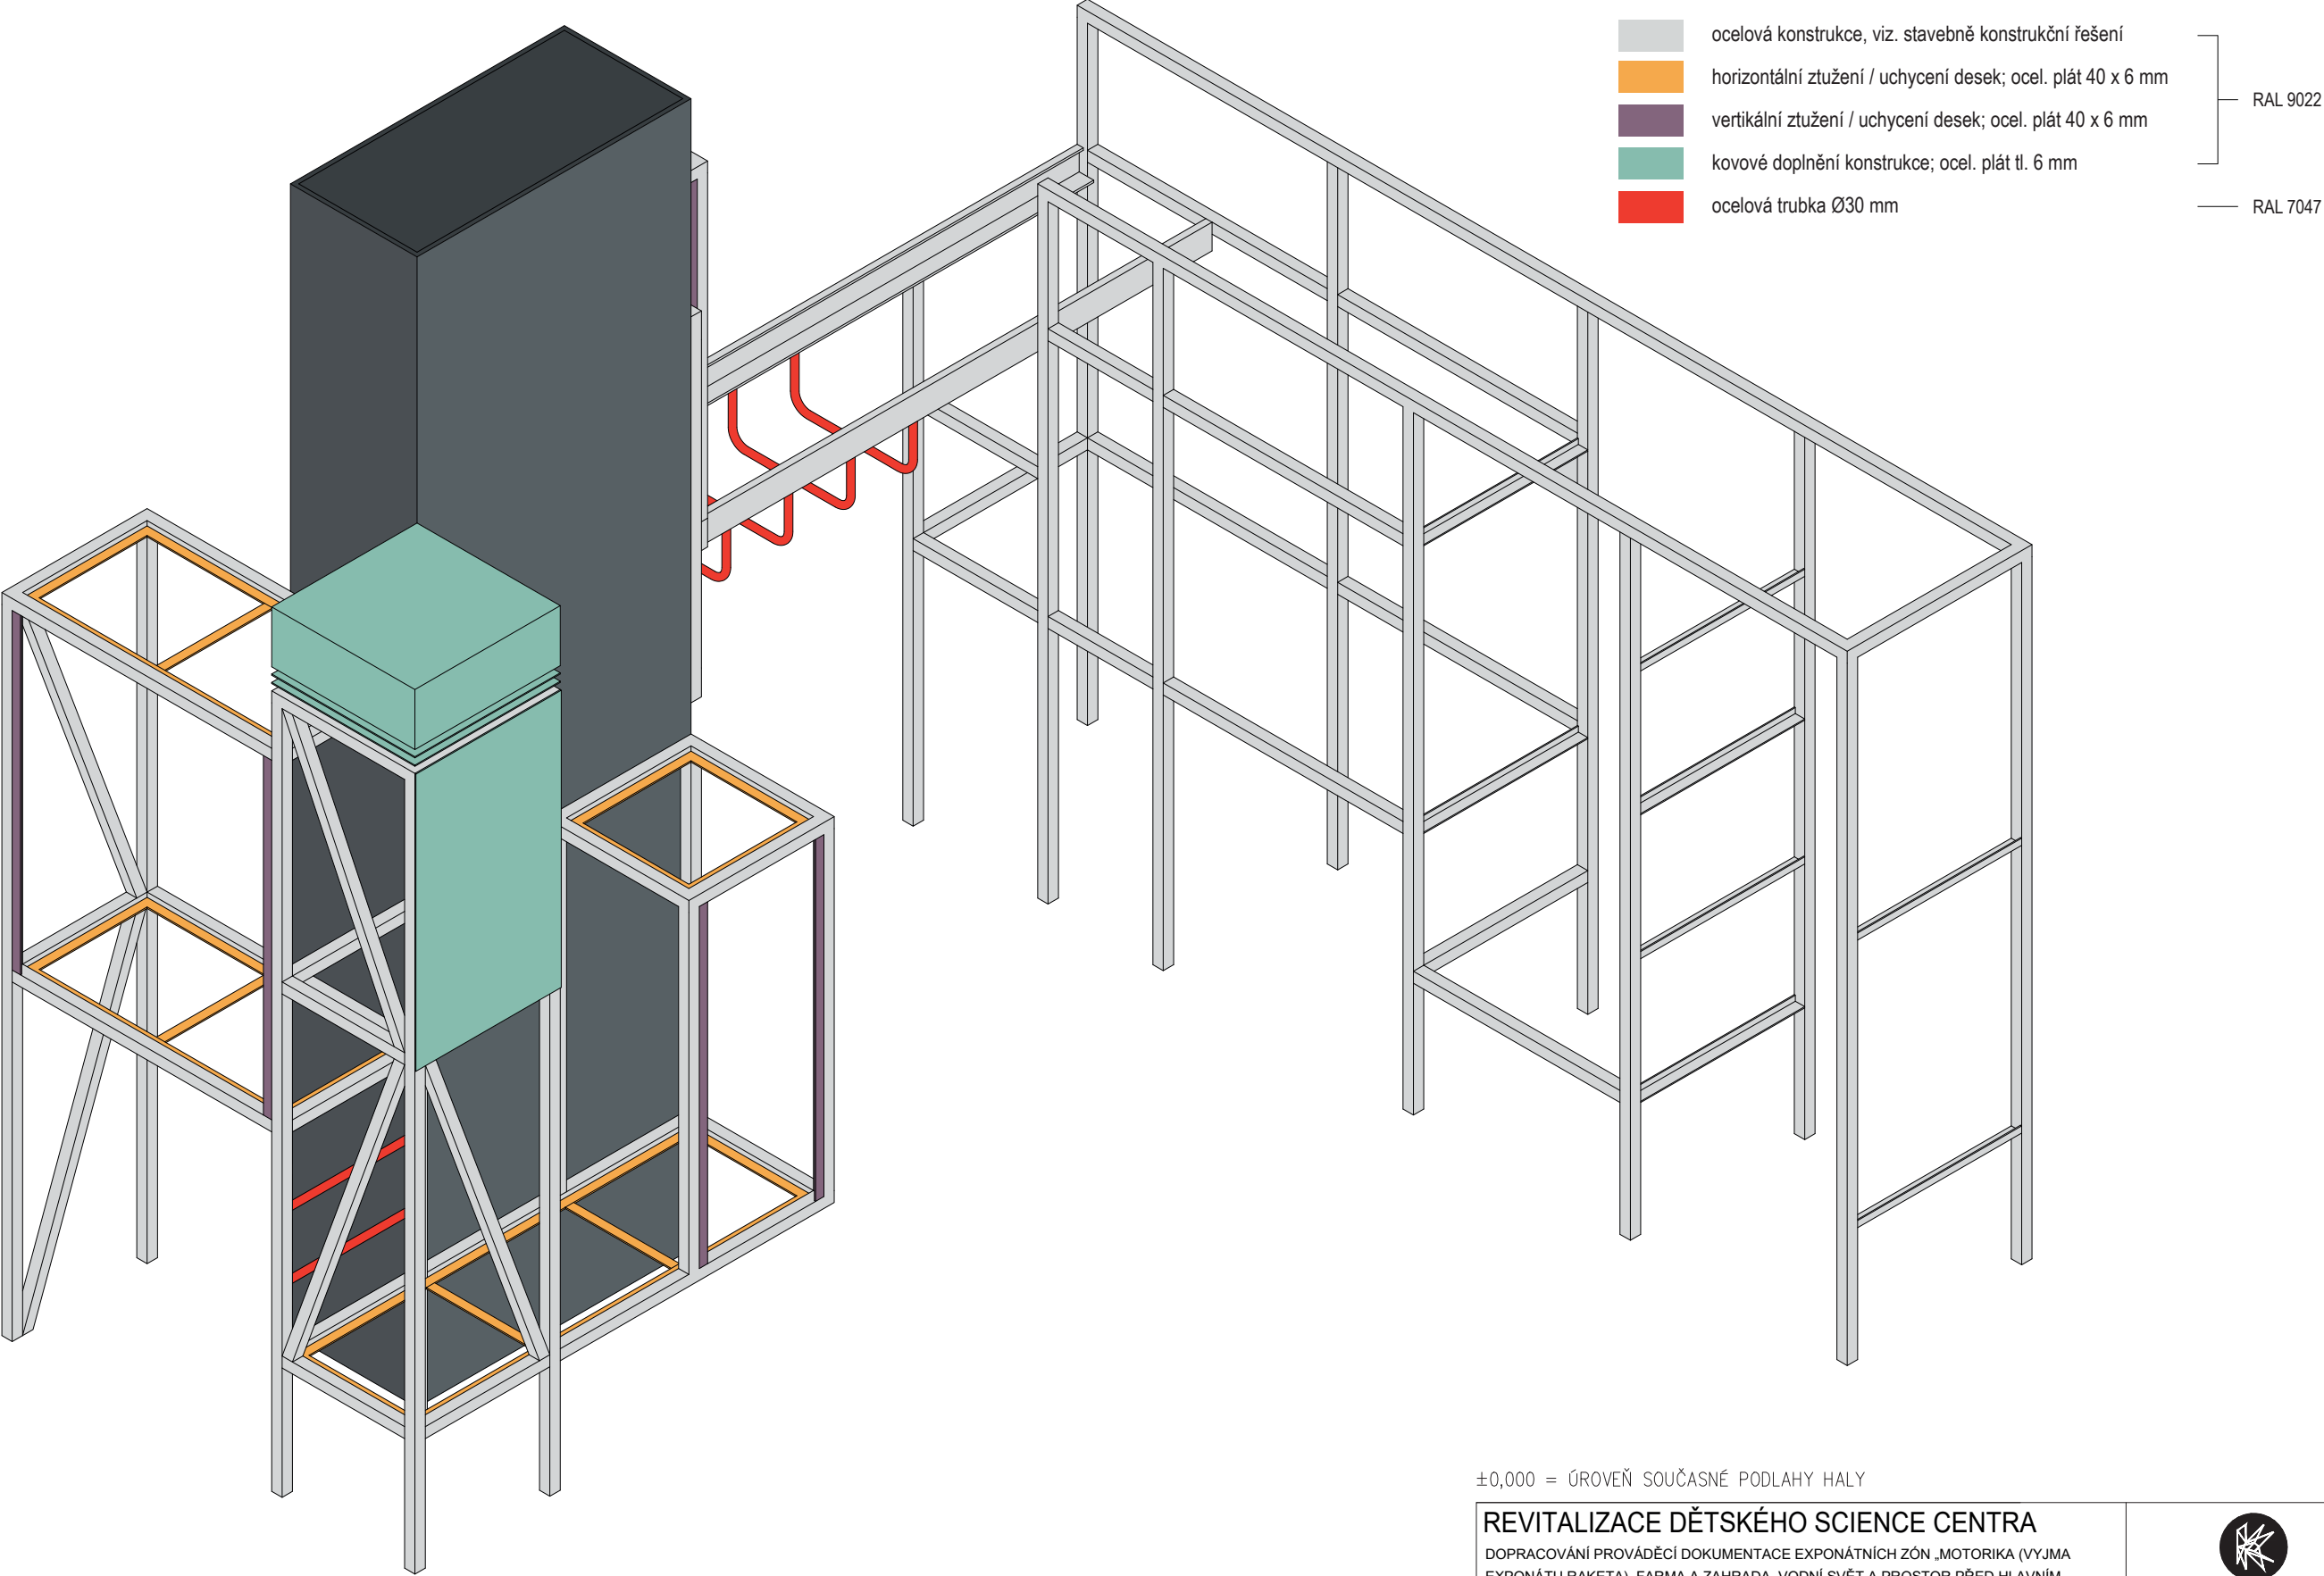


±0,000 = ÚROVEŇ SOUČASNÉ PODLAHY HALY


REVITALIZACE DĚTSKÉHO SCIENCE CENTRA DOPRACOVÁNÍ PROVÁDĚCÍ DOKUMENTACE EXPONÁTNÍCH ZÓN „MOTORIKA (VYJMA EXPONÁTU RAKETA), FARMA A ZAHRADA, VODNÍ SVĚT A PROSTOR PŘED HLAVNÍM VSTUPEM DĚTSKÉHO SCIENCE CENTRA“ DO ÚROVNĚ PRO VÝBĚR ZHOTOVITELE		 KAMKABINET	
INVESTOR	MORAVIAN SCIENCE CENTRE BRNO, PŘÍSPĚVKOVÁ ORGANIZACE KRÍŽKOVSKÉHO 554/12, BRNO, 60300	PARÉ	
VYPRACOVAL	ING. ARCH. HANA HORÁKOVÁ, ING. ARCH. RADIM HORÁK ING. ARCH. ROMAN WINTNER, Bc. IVANA JAROŠOVÁ		
STUPEŇ	DOKUMENTACE PRO VÝBĚR ZHOTOVITELE	DATUM	10/2023
ČÁST	HRUBÁ MOTORIKA	MĚŘÍTKO	
NÁZEV VÝKRESU	OPIČÍ DRÁHA - AXO. OCEL. KONSTRUKCE	ČÍSLO VÝKRESU	B.10

- ocelová konstrukce, viz. stavebně konstrukční řešení
- horizontální ztužení / uchycení desek; ocel. plát 40 x 6 mm
- vertikální ztužení / uchycení desek; ocel. plát 40 x 6 mm
- kovové doplnění konstrukce; ocel. plát tl. 6 mm
- ocelová trubka Ø30 mm
- RAL 9022
- RAL 7047

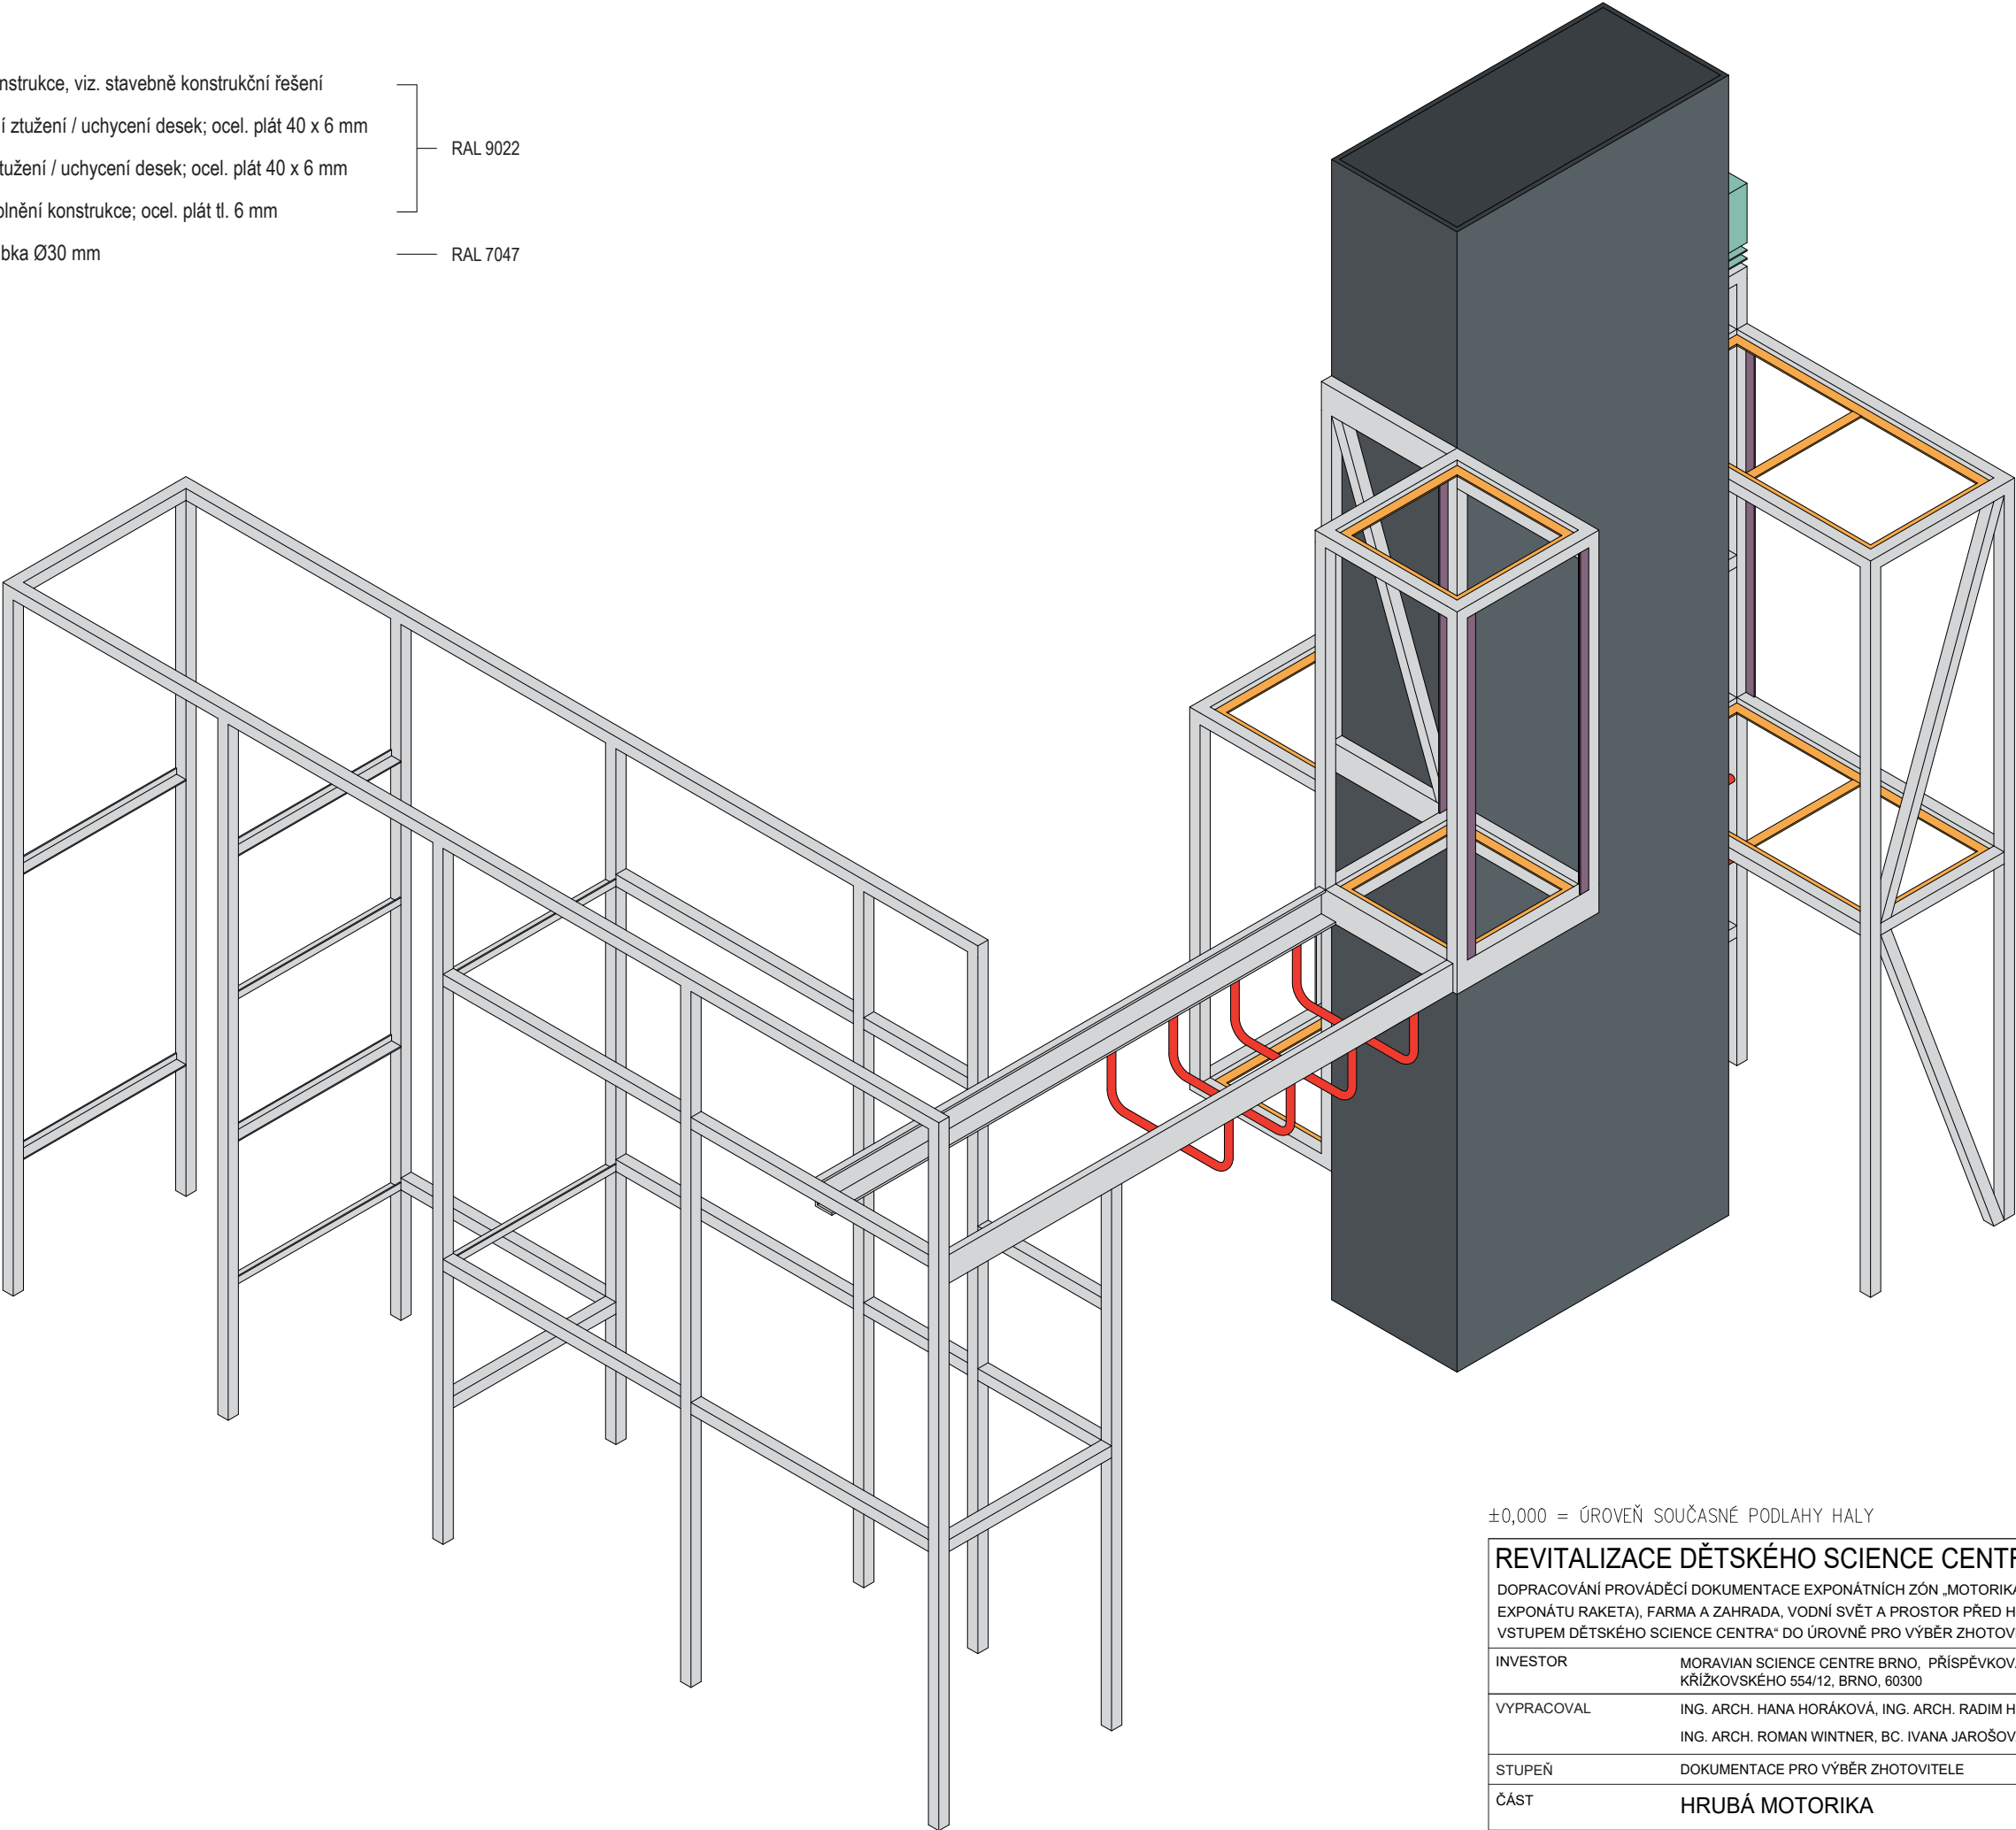


±0,000 = ÚROVEŇ SOUČASNÉ PODLAHY HALY


REVITALIZACE DĚTSKÉHO SCIENCE CENTRA DOPRACOVÁNÍ PROVÁDĚCÍ DOKUMENTACE EXPONÁTNÍCH ZÓN „MOTORIKA (VÝJMA EXPONÁTU RAKETA), FARMA A ZAHRADA, VODNÍ SVĚT A PROSTOR PŘED HLAVNÍM VSTUPEM DĚTSKÉHO SCIENCE CENTRA“ DO ÚROVNĚ PRO VÝBĚR ZHOTOVITELE		 KAMKABINET	
INVESTOR	MORAVIAN SCIENCE CENTRE BRNO, PŘÍSPĚVKOVÁ ORGANIZACE KRÍŽKOVSKÉHO 554/12, BRNO, 60300	PARÉ	
VYPRACOVAL	ING. ARCH. HANA HORÁKOVÁ, ING. ARCH. RADIM HORÁK ING. ARCH. ROMAN WINTNER, Bc. IVANA JAROŠOVÁ		
STUPEŇ	DOKUMENTACE PRO VÝBĚR ZHOTOVITELE	DATUM	10/2023
ČÁST	HRUBÁ MOTORIKA	MĚŘÍTKO	
NÁZEV VÝKRESU	OPIČÍ DRÁHA - AXO. OCEL. KONSTRUKCE	ČÍSLO VÝKRESU	B.11

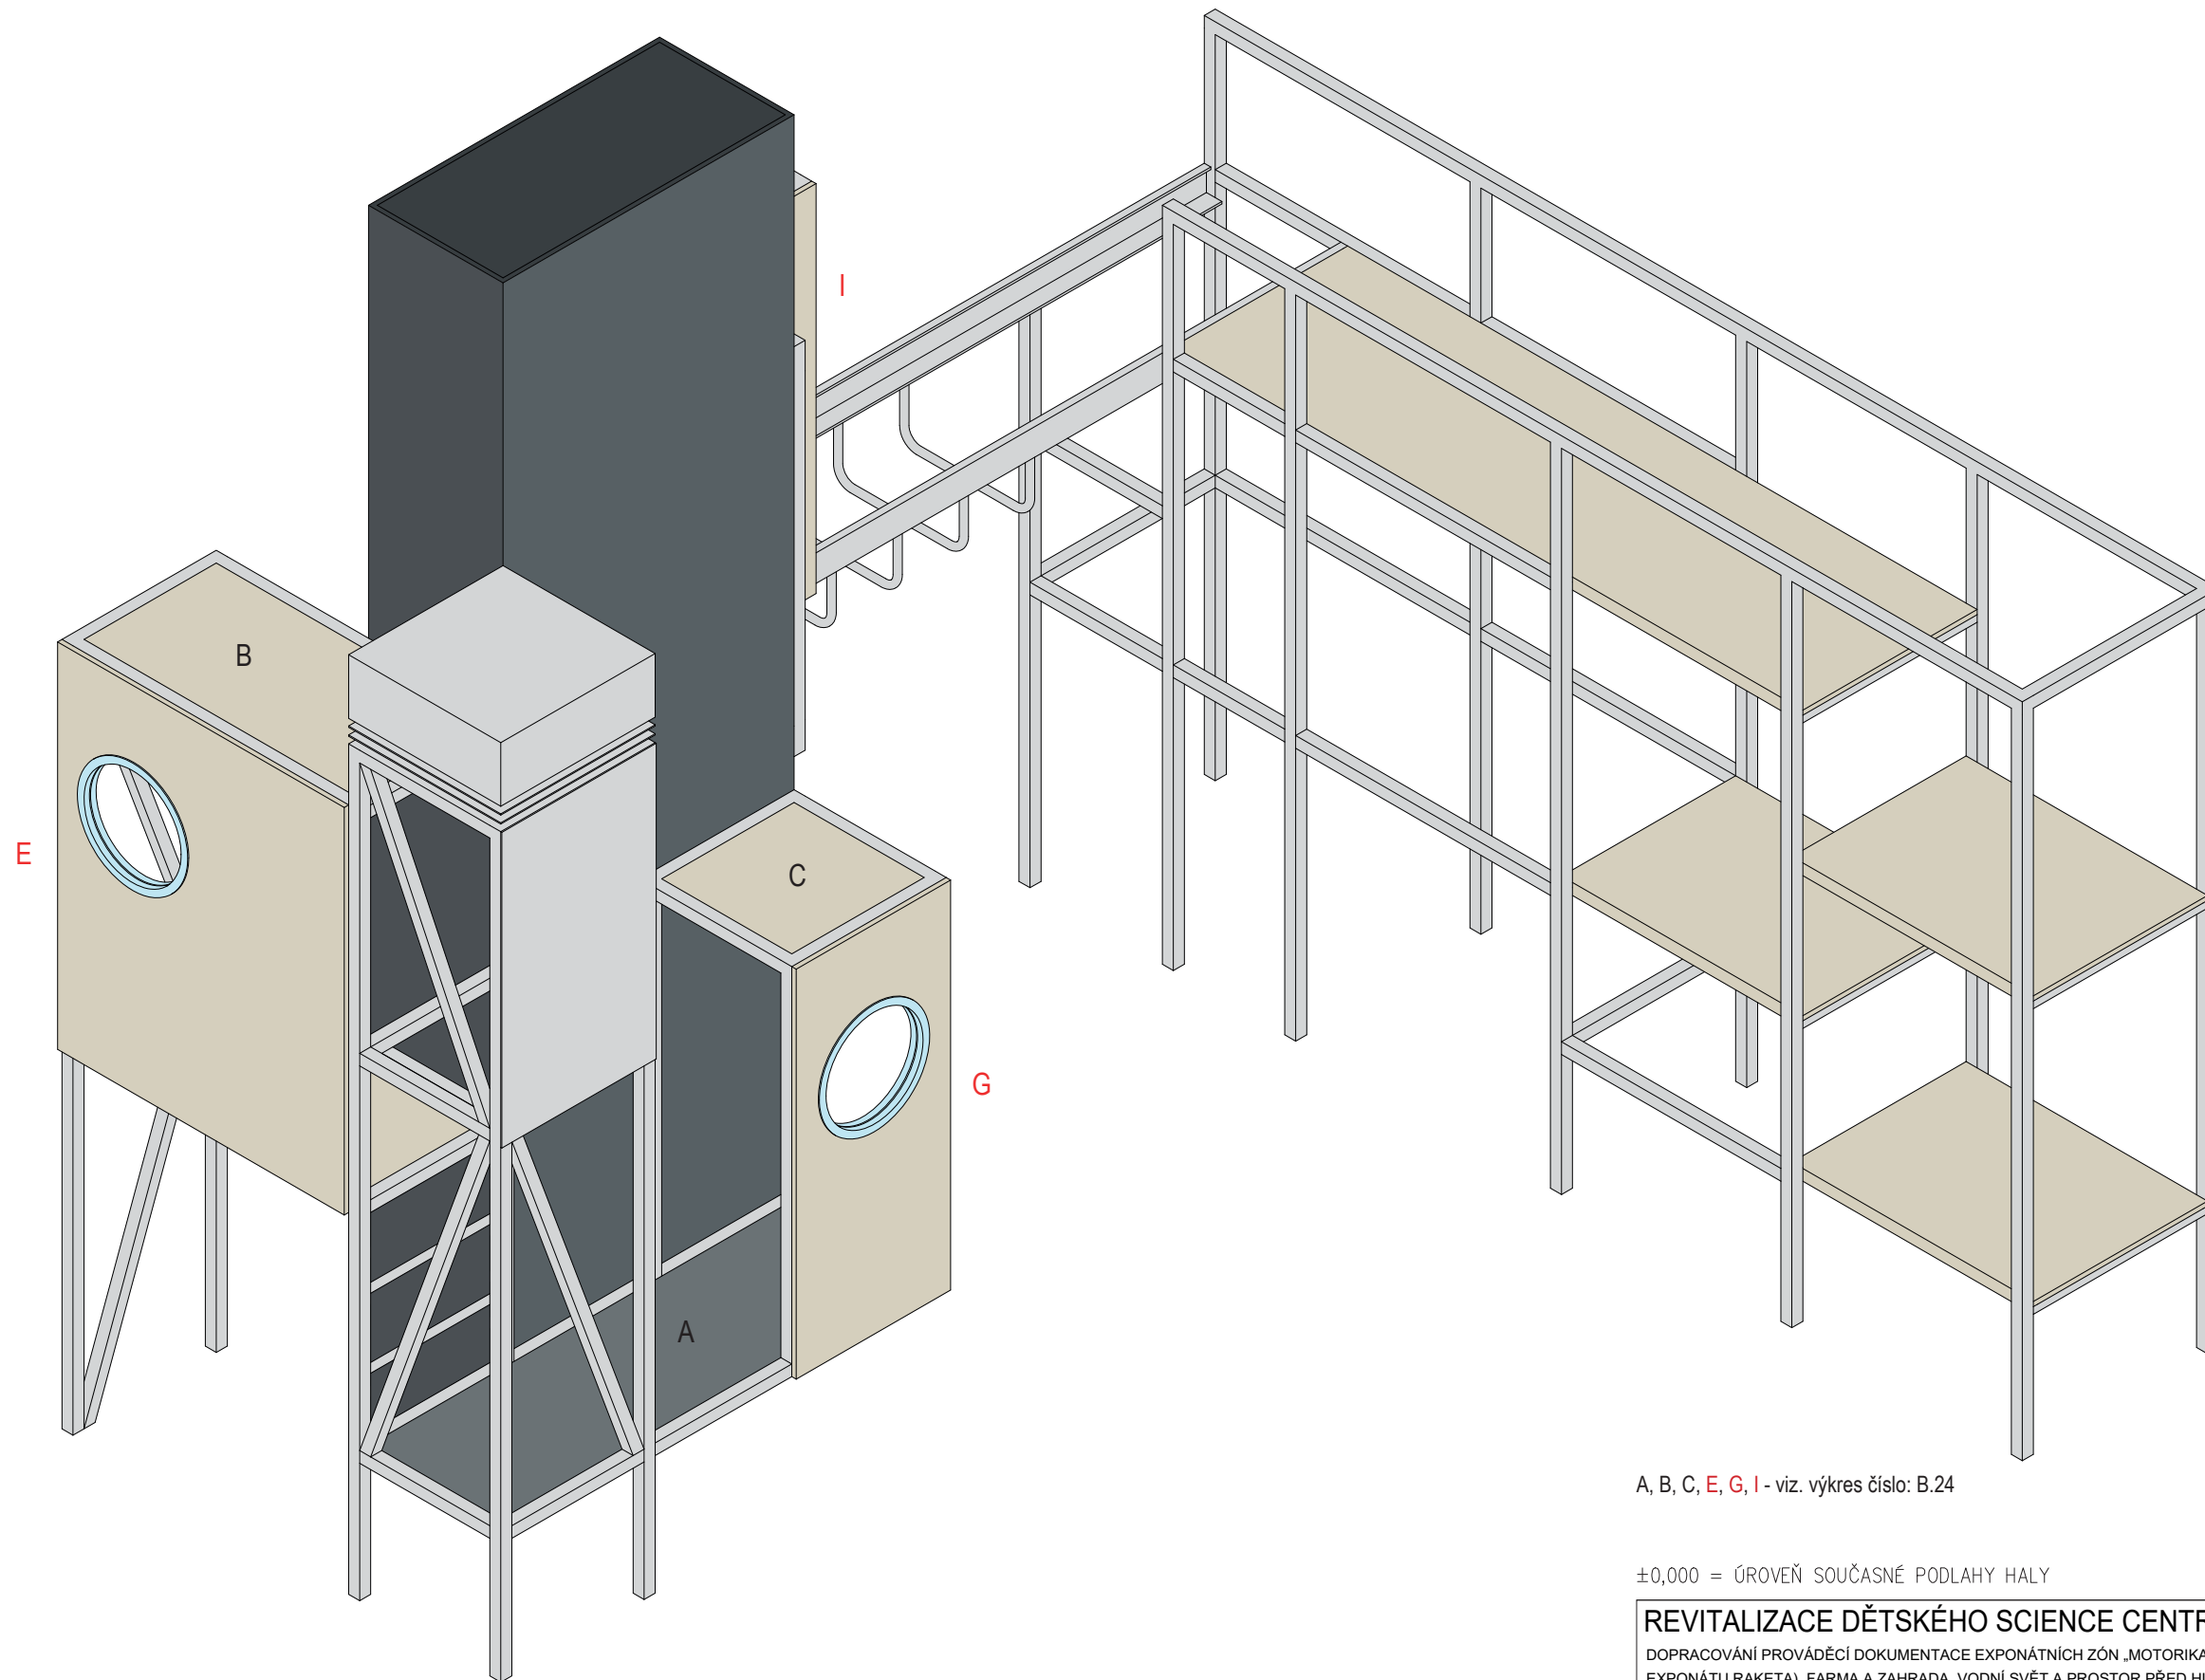

A, B, C, E, G, I - viz. výkres číslo: B.24


±0,000 = ÚROVEŇ SOUČASNÉ PODLAHY HALY


REVITALIZACE DĚTSKÉHO SCIENCE CENTRA DOPRACOVÁNÍ PROVÁDĚCÍ DOKUMENTACE EXPONÁTNÍCH ZÓN „MOTORIKA (VYJMA EXPONÁTU RAKETA), FARMA A ZAHRADA, VODNÍ SVĚT A PROSTOR PŘED HLAVNÍM VSTUPEM DĚTSKÉHO SCIENCE CENTRA“ DO ÚROVNĚ PRO VÝBĚR ZHOTOVITELE		 KAMKABINET	
INVESTOR	MORAVIAN SCIENCE CENTRE BRNO, PŘÍSPĚVKOVÁ ORGANIZACE KŘÍŽKOVSKÉHO 554/12, BRNO, 60300	PARÉ	
VYPRACOVAL	ING. ARCH. HANA HORÁKOVÁ, ING. ARCH. RADIM HORÁK ING. ARCH. ROMAN WINTNER, Bc. IVANA JAROŠOVÁ		
STUPEŇ	DOKUMENTACE PRO VÝBĚR ZHOTOVITELE	DATUM	10/2023
ČÁST	HRUBÁ MOTORIKA	MĚŘÍTKO	
NÁZEV VÝKRESU	OPIČÍ DRÁHA - AXO. VLOŽENÉ PRVKY	ČÍSLO VÝKRESU	B.12

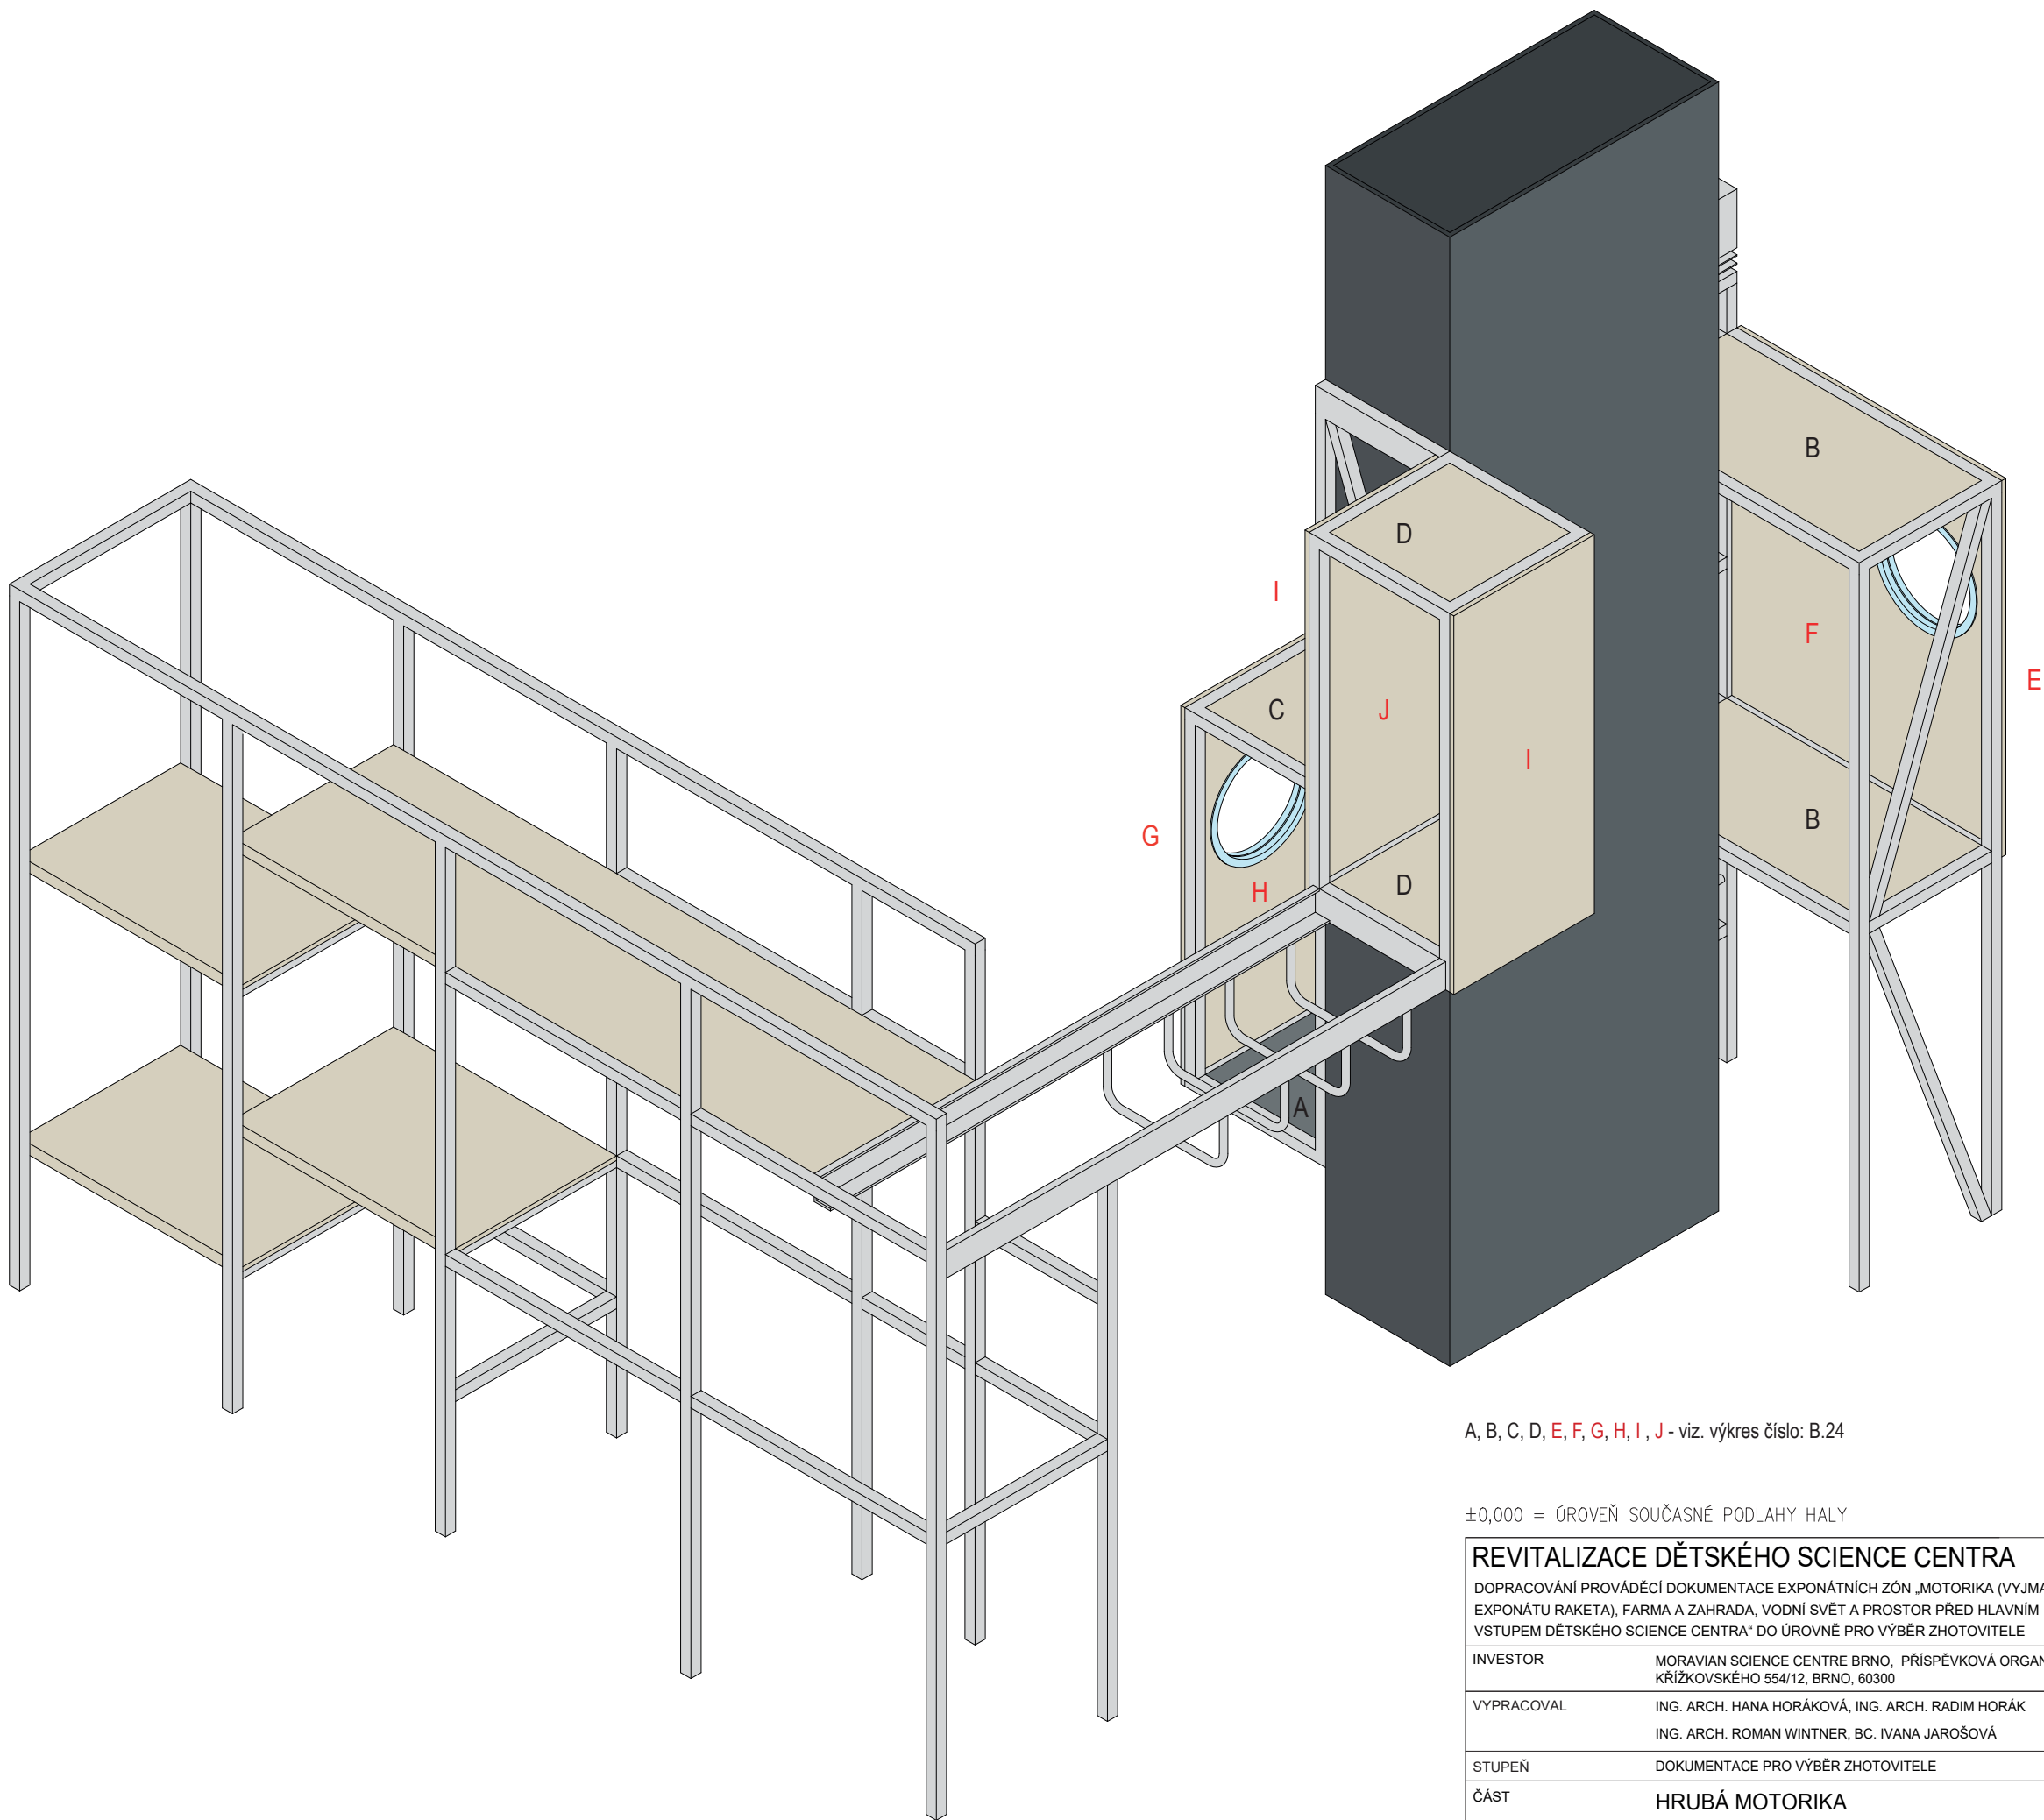

A, B, C, D, E, F, G, H, I, J - viz. výkres číslo: B.24


±0,000 = ÚROVEŇ SOUČASNÉ PODLAHY HALY


REVITALIZACE DĚTSKÉHO SCIENCE CENTRA DOPRACOVÁNÍ PROVÁDĚCÍ DOKUMENTACE EXPONÁTNÍCH ZÓN „MOTORIKA (VÝJMA EXPONÁTU RAKETA), FARMA A ZAHRADA, VODNÍ SVĚT A PROSTOR PŘED HLAVNÍM VSTUPEM DĚTSKÉHO SCIENCE CENTRA“ DO ÚROVNĚ PRO VÝBĚR ZHOTOVITELE		 KAMKABINET	
INVESTOR	MORAVIAN SCIENCE CENTRE BRNO, PŘÍSPĚVKOVÁ ORGANIZACE KRŽÍKOVSKÉHO 554/12, BRNO, 60300	PARÉ	
VYPRACOVAL	ING. ARCH. HANA HORÁKOVÁ, ING. ARCH. RADIM HORÁK ING. ARCH. ROMAN WINTNER, Bc. IVANA JAROŠOVÁ		
STUPEŇ	DOKUMENTACE PRO VÝBĚR ZHOTOVITELE	DATUM	10/2023
ČÁST	HRUBÁ MOTORIKA	MĚŘÍTKO	
NÁZEV VÝKRESU	OPIČÍ DRÁHA - AXO. VLOŽENÉ PRVKY	ČÍSLO VÝKRESU	B.13

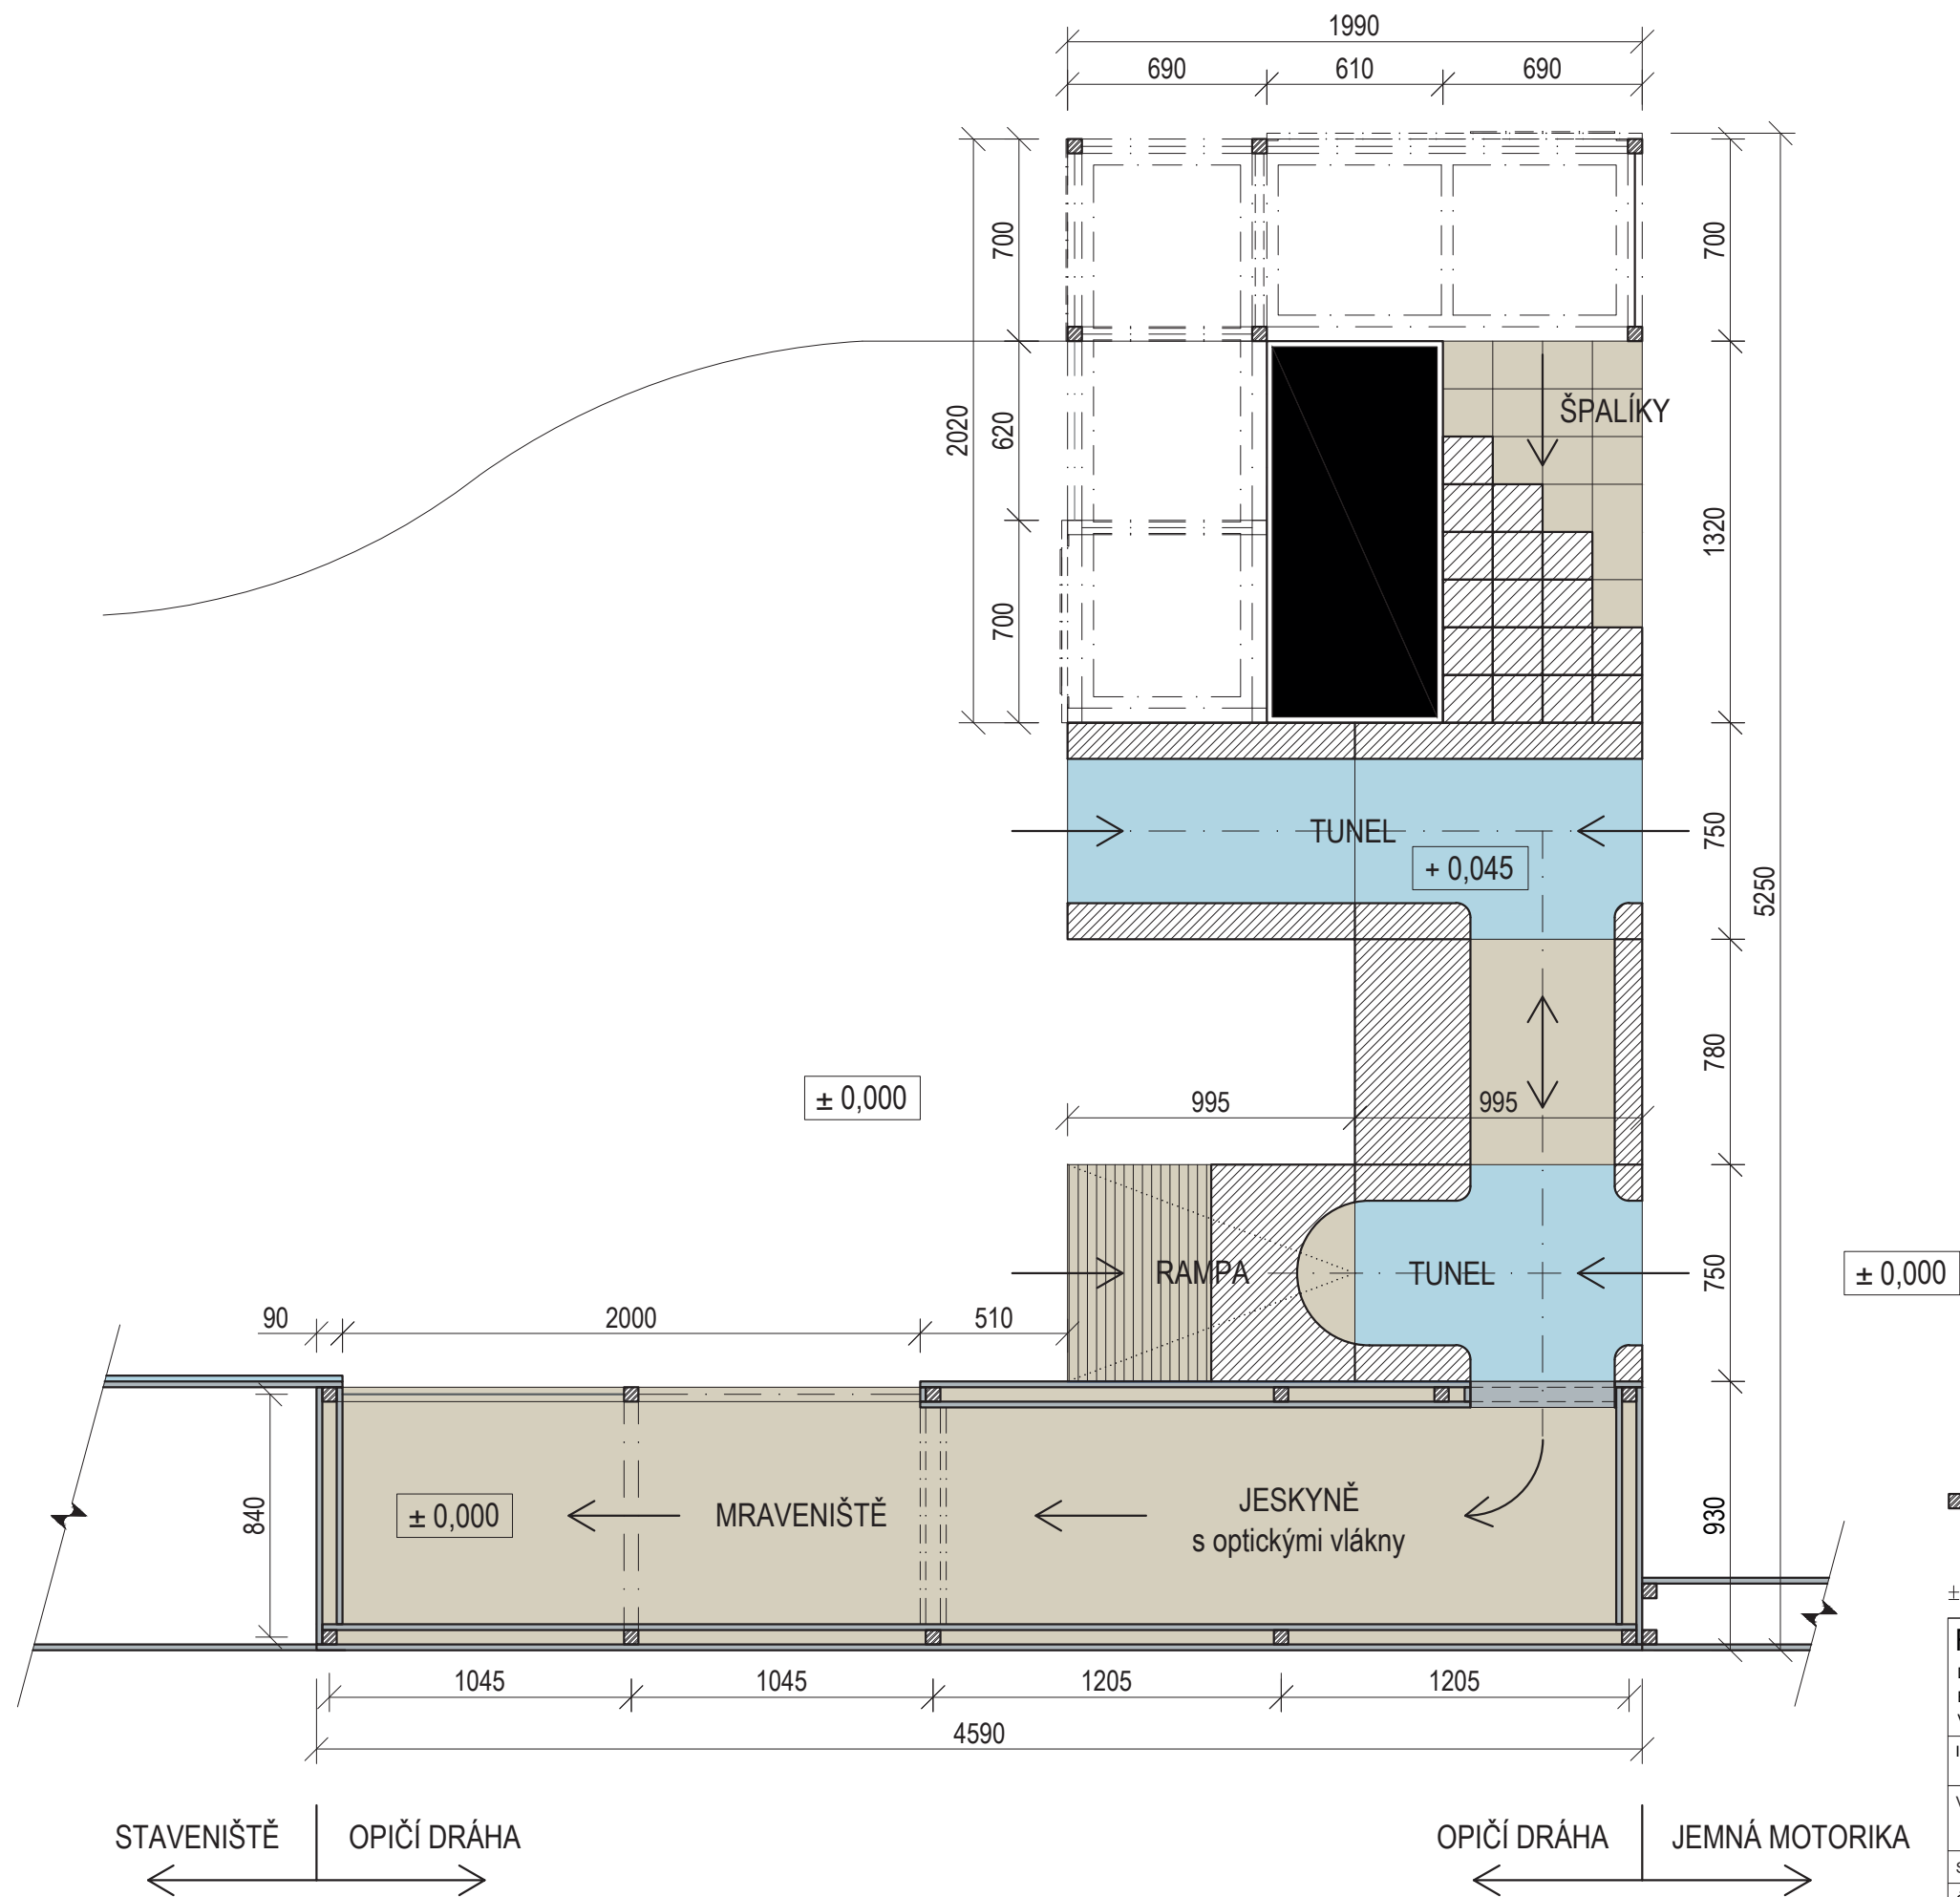


▣ Ocelová nosná konstrukce na ocelových plotnách přichycená k podlaze (viz. výkres číslo: A.30)


±0,000 = ÚROVEŇ SOUČASNÉ PODLAHY HALY

REVITALIZACE DĚTSKÉHO SCIENCE CENTRA DOPRAČOVÁNÍ PROVÁDĚCÍ DOKUMENTACE EXPONÁTNÍCH ZÓN „MOTORIKA (VÝJMA EXPONÁTU RAKETA), FARMA A ZAHRADA, VODNÍ SVĚT A PROSTOR PŘED HLAVNÍM VSTUPEM DĚTSKÉHO SCIENCE CENTRA“ DO ÚROVNĚ PRO VÝBĚR ZHOTOVITELE		 KAMKABINET	
INVESTOR	MORAVIAN SCIENCE CENTRE BRNO, PŘÍSPĚVKOVÁ ORGANIZACE KRÍŽKOVSKÉHO 554/12, BRNO, 60300	PARÉ	
VYPRACOVAL	ING. ARCH. HANA HORÁKOVÁ, ING. ARCH. RADIM HORÁK ING. ARCH. ROMAN WINTNER, Bc. IVANA JAROŠOVÁ		
STUPEŇ	DOKUMENTACE PRO VÝBĚR ZHOTOVITELE	DATUM	10/2023
ČÁST	HRUBÁ MOTORIKA	MĚŘÍTKO	1:25
NÁZEV VÝKRESU	OPIČÍ DRÁHA - PŮDORYS 1NP	ČÍSLO VÝKRESU	B.14

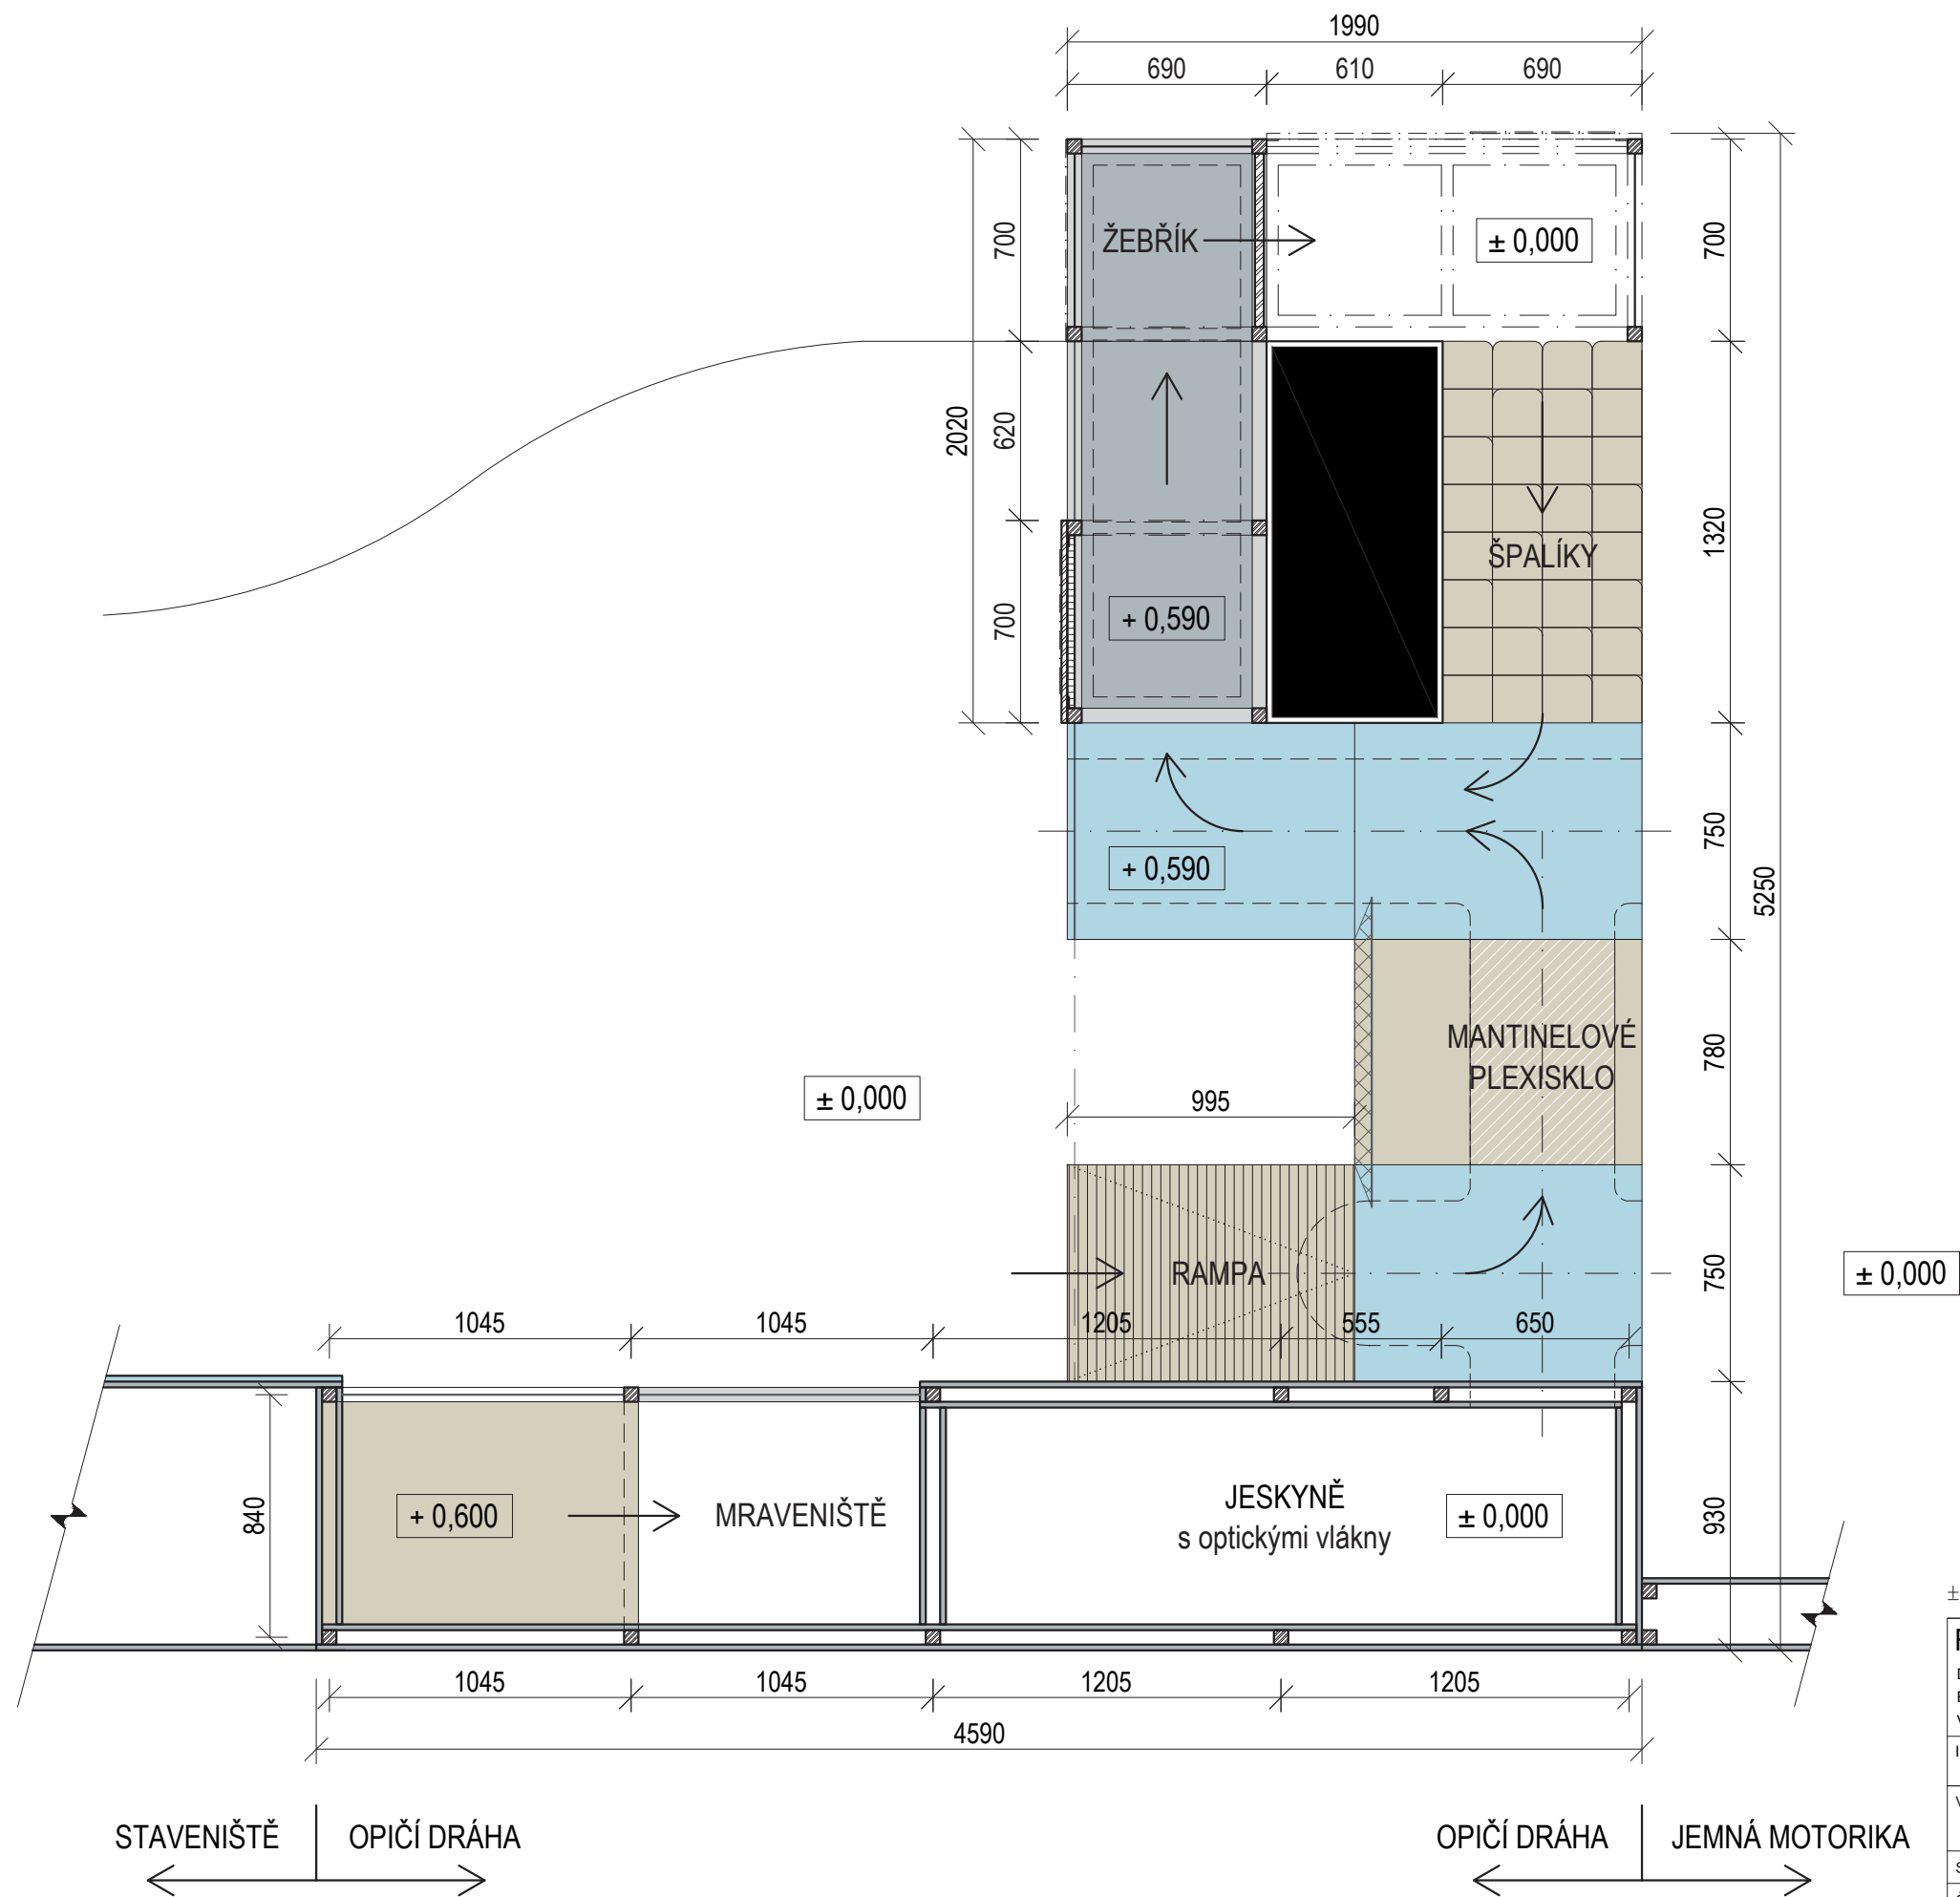


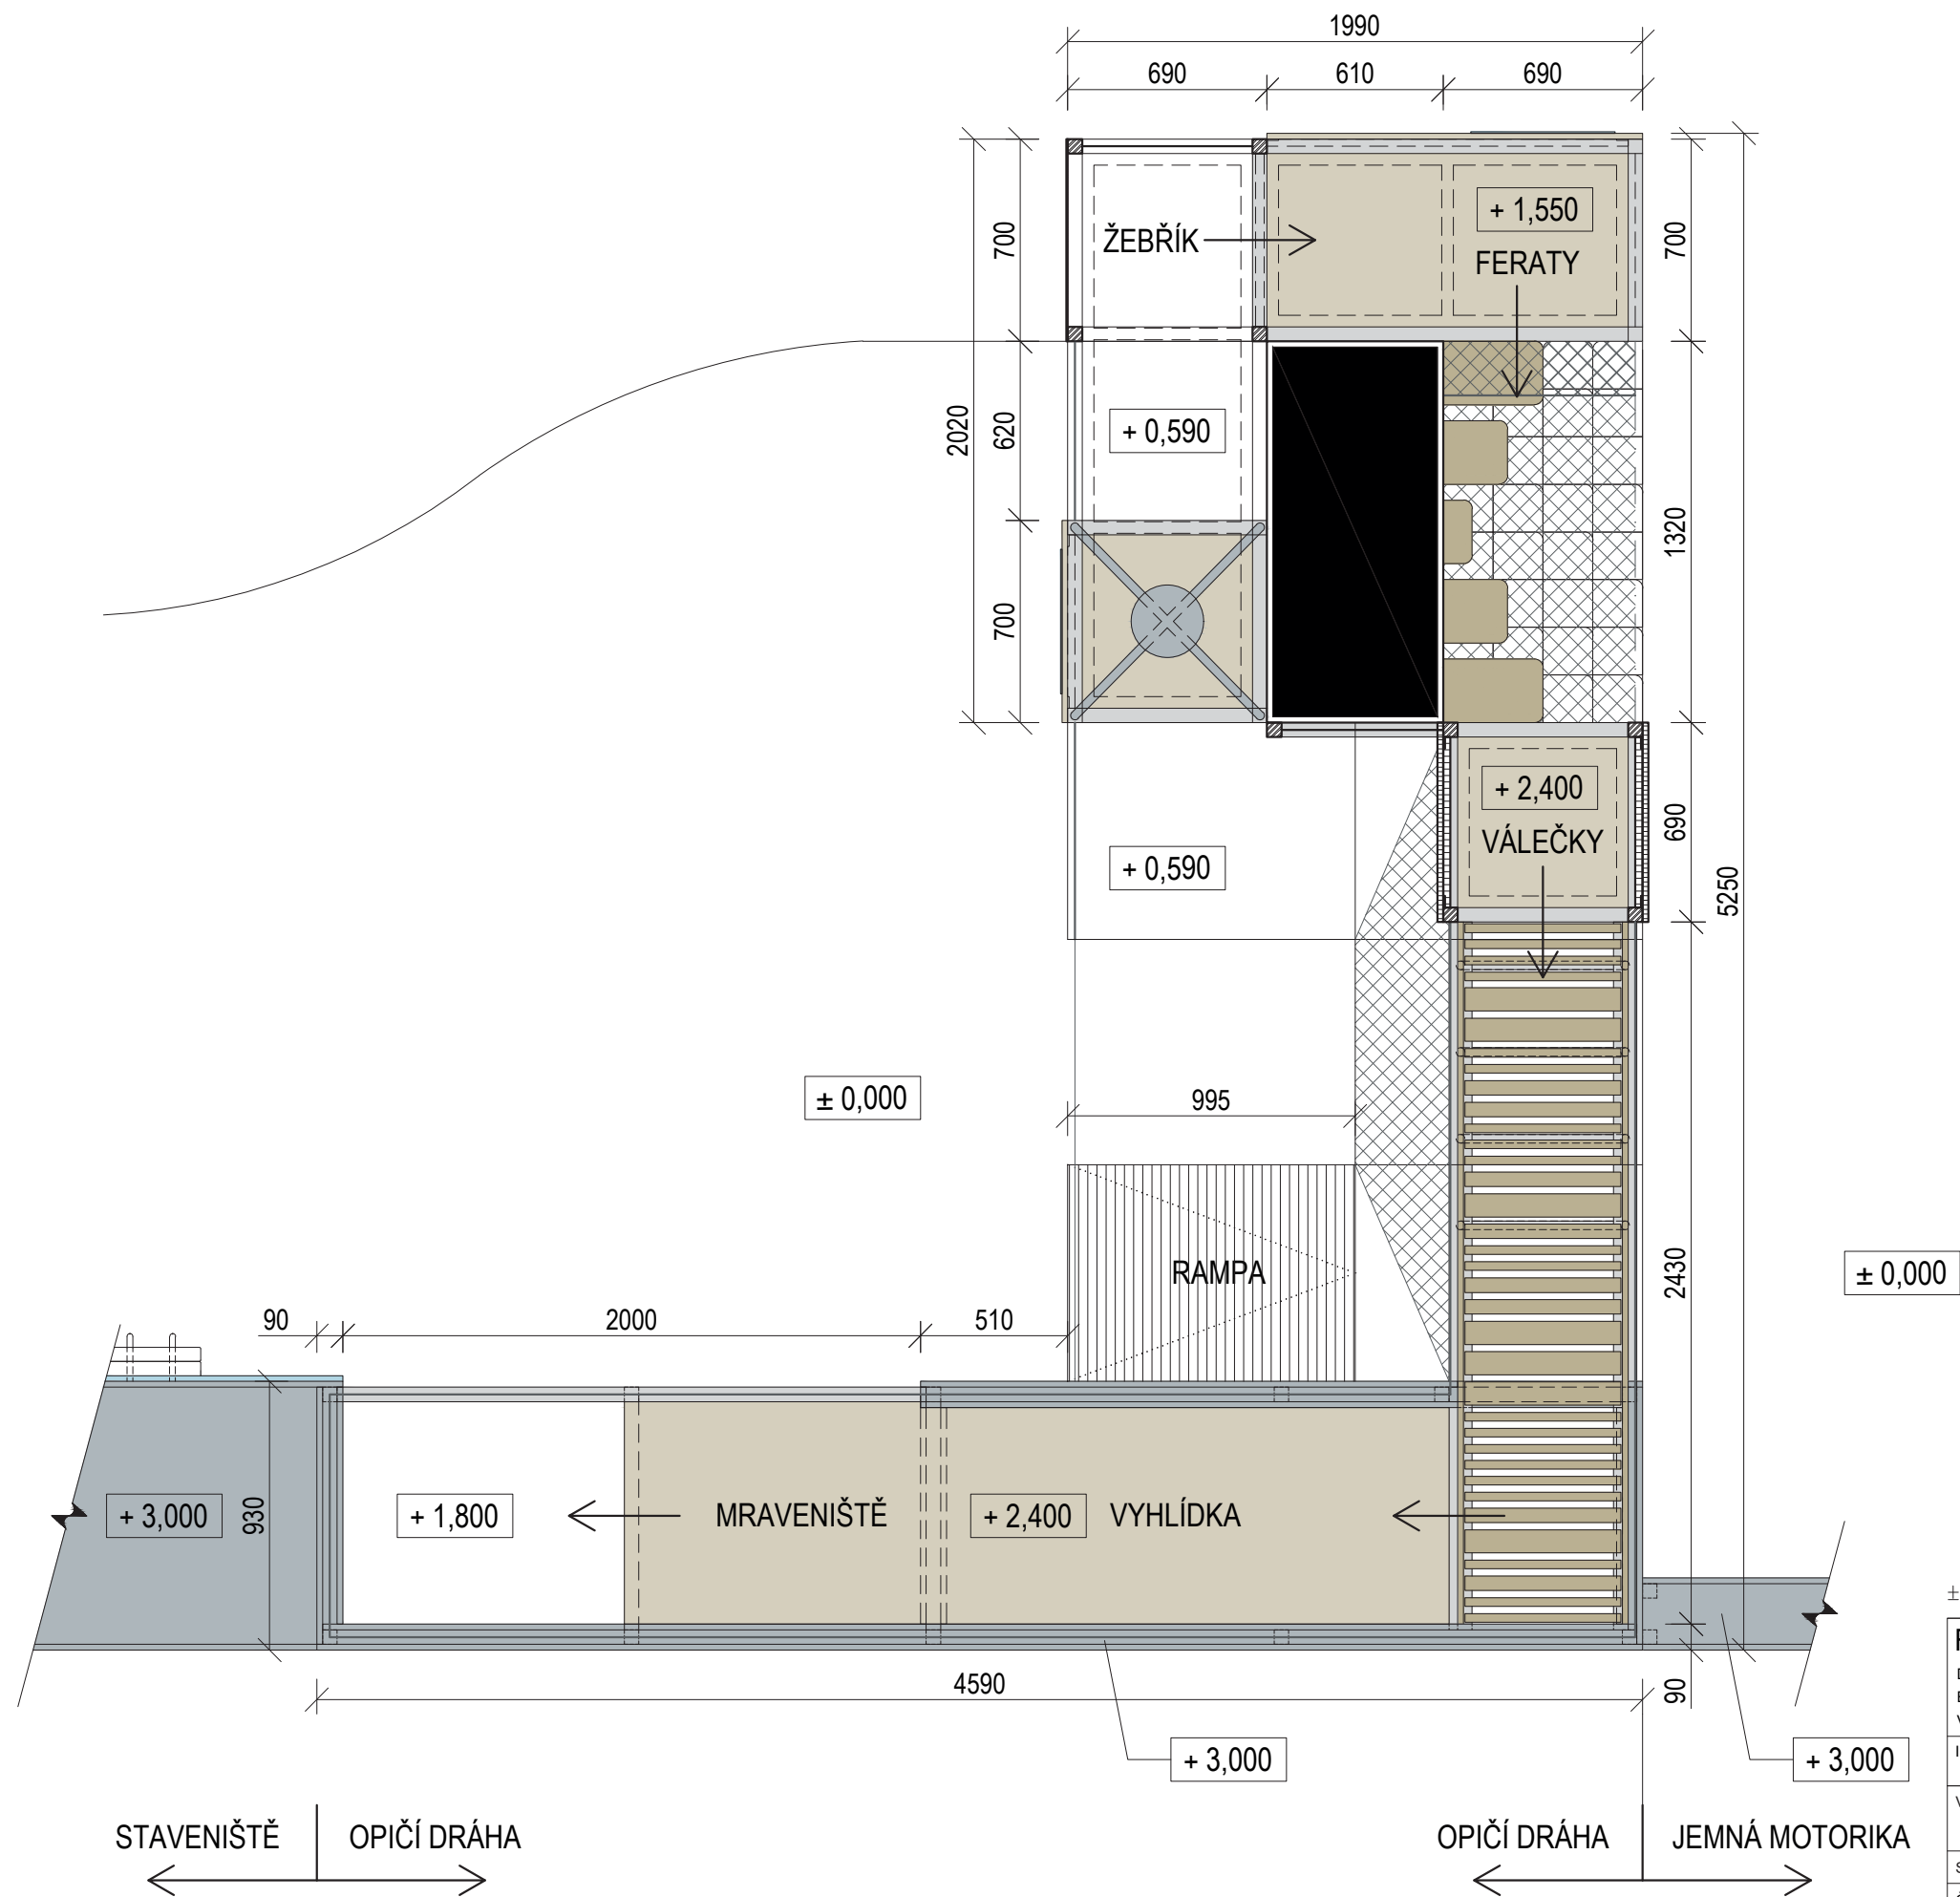
±0,000 = ÚROVEŇ SOUČASNÉ PODLAHY HALY

REVITALIZACE DĚTSKÉHO SCIENCE CENTRA		 KAMKABINET	
DOPRACOVÁNÍ PROVÁDĚCÍ DOKUMENTACE EXPONÁTNÍCH ZÓN „MOTORIKA (VÝJMA EXPONÁTU RAKETA), FARMA A ZAHRADA, VODNÍ SVĚT A PROSTOR PŘED HLAVNÍM VSTUPEM DĚTSKÉHO SCIENCE CENTRA“ DO ÚROVNĚ PRO VÝBĚR ZHOTOVITELE			
INVESTOR	MORAVIAN SCIENCE CENTRE BRNO, PŘÍSPĚVKOVÁ ORGANIZACE KŘÍŽKOVSKÉHO 554/12, BRNO, 60300	PARÉ	
VYPRACOVAL	ING. ARCH. HANA HORÁKOVÁ, ING. ARCH. RADIM HORÁK ING. ARCH. ROMAN WINTNER, Bc. IVANA JAROŠOVÁ		
STUPEŇ	DOKUMENTACE PRO VÝBĚR ZHOTOVITELE	DATUM	10/2023
ČÁST	HRUBÁ MOTORIKA	MĚŘÍTKO	1:25
NÁZEV VÝKRESU	OPIČÍ DRÁHA - PŮDORYS 2NP	ČÍSLO VÝKRESU	B.15

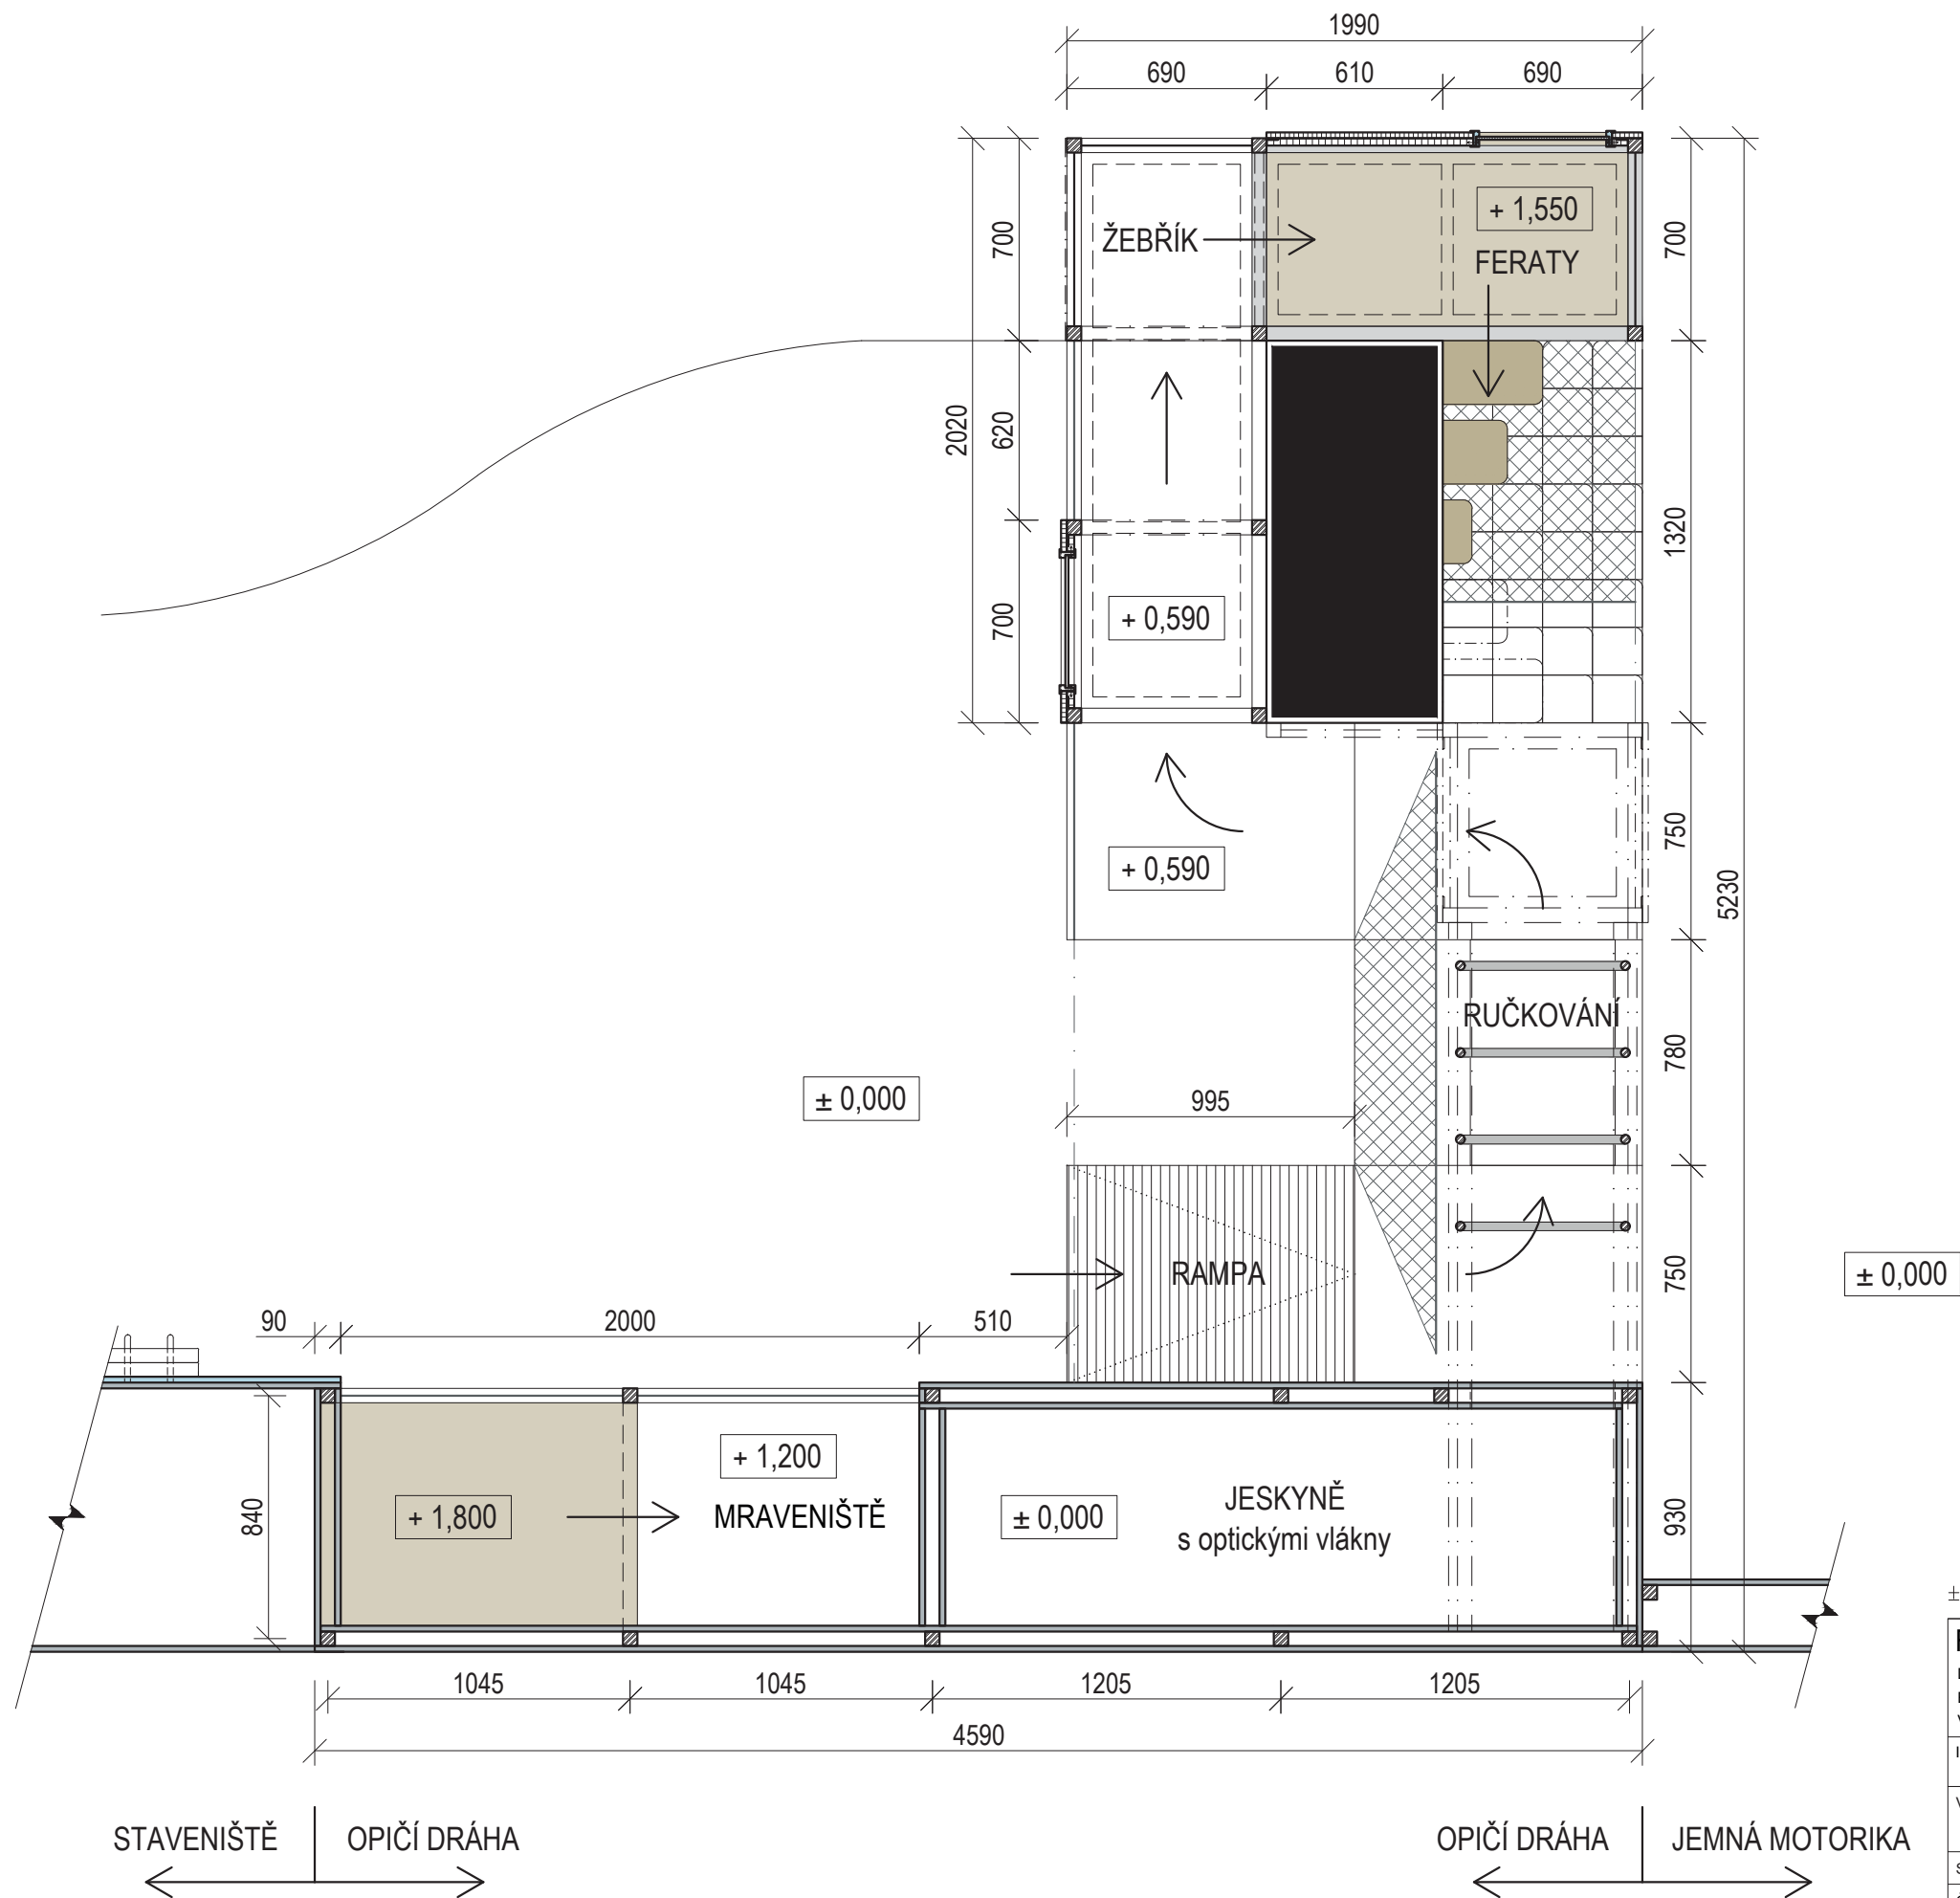


±0,000 = ÚROVEŇ SOUČASNÉ PODLAHY HALY

REVITALIZACE DĚTSKÉHO SCIENCE CENTRA DOPRACOVÁNÍ PROVÁDĚCÍ DOKUMENTACE EXPONÁTNÍCH ZÓN „MOTORIKA (VÝJMA EXPONÁTU RAKETA), FARMA A ZAHRADA, VODNÍ SVĚT A PROSTOR PŘED HLAVNÍM VSTUPEM DĚTSKÉHO SCIENCE CENTRA“ DO ÚROVNĚ PRO VÝBĚR ZHOTOVITELE		 KAMKABINET
INVESTOR	MORAVIAN SCIENCE CENTRE BRNO, PŘÍSPĚVKOVÁ ORGANIZACE KRÍŽKOVSKÉHO 554/12, BRNO, 60300	
VYPRACOVAL	ING. ARCH. HANA HORÁKOVÁ, ING. ARCH. RADIM HORÁK ING. ARCH. ROMAN WINTNER, Bc. IVANA JAROŠOVÁ	PARÉ
STUPEŇ	DOKUMENTACE PRO VÝBĚR ZHOTOVITELE	
ČÁST	HRUBÁ MOTORIKA	DATUM 10/2023
NÁZEV VÝKRESU	OPIČÍ DRÁHA - PŮDORYS 3NP	MĚŘÍTKO 1:25
		ČÍSLO VÝKRESU B.16



±0,000 = ÚROVEŇ SOUČASNÉ PODLAHY HALY

REVITALIZACE DĚTSKÉHO SCIENCE CENTRA DOPRACOVÁNÍ PROVÁDĚCÍ DOKUMENTACE EXPONÁTNÍCH ZÓN „MOTORIKA (VÝJMA EXPONÁTU RAKETA), FARMA A ZAHRADA, VODNÍ SVĚT A PROSTOR PŘED HLAVNÍM VSTUPEM DĚTSKÉHO SCIENCE CENTRA“ DO ÚROVNĚ PRO VÝBĚR ZHOTOVITELE		 KAMKABINET
INVESTOR	MORAVIAN SCIENCE CENTRE BRNO, PŘÍSPĚVKOVÁ ORGANIZACE KRÍŽKOVSKÉHO 554/12, BRNO, 60300	
VYPRACOVAL	ING. ARCH. HANA HORÁKOVÁ, ING. ARCH. RADIM HORÁK ING. ARCH. ROMAN WINTNER, Bc. IVANA JAROŠOVÁ	PARÉ
STUPEŇ	DOKUMENTACE PRO VÝBĚR ZHOTOVITELE	
ČÁST	HRUBÁ MOTORIKA	DATUM 10/2023
NÁZEV VÝKRESU	OPIČÍ DRÁHA - PŮDORYS 4NP	MĚŘÍTKO 1:25
		ČÍSLO VÝKRESU B.17



REVITALIZACE DĚTSKÉHO SCIENCE CENTRA

DOPRACOVÁNÍ PROVÁDĚCÍ DOKUMENTACE EXPONÁTNÍCH ZÓN „MOTORIKA (VYJMA EXPONÁTU RAKETA), FARMA A ZAHRADA, VODNÍ SVĚT A PROSTOR PŘED HLAVNÍM VSTUPEM DĚTSKÉHO SCIENCE CENTRA“ DO ÚROVNĚ PRO VÝBĚR ZHOTOVITELE

INVESTOR MORAVIAN SCIENCE CENTRE BRNO, PŘÍSPĚVKOVÁ ORGANIZACE
KŘÍŽKOVSKÉHO 554/12, BRNO, 60300

VYPRACOVAL ING. ARCH. HANA HORÁKOVÁ, ING. ARCH. RADIM HORÁK
ING. ARCH. ROMAN WINTNER, Bc. IVANA JAROŠOVÁ

STUPEŇ	DOKUMENTACE PRO VÝBĚR ZHOTOVITELE
--------	-----------------------------------

ČÁST HRUBÁ MOTORIKA

NÁZEV VÝKRESU OPIČÍ DRÁHA - PŮDORYS 5NP




KAMKABINET

PARI

DATUM 10/2023

MĚŘÍTKO 1:25

ČÍSLO VÝKRESU B.18

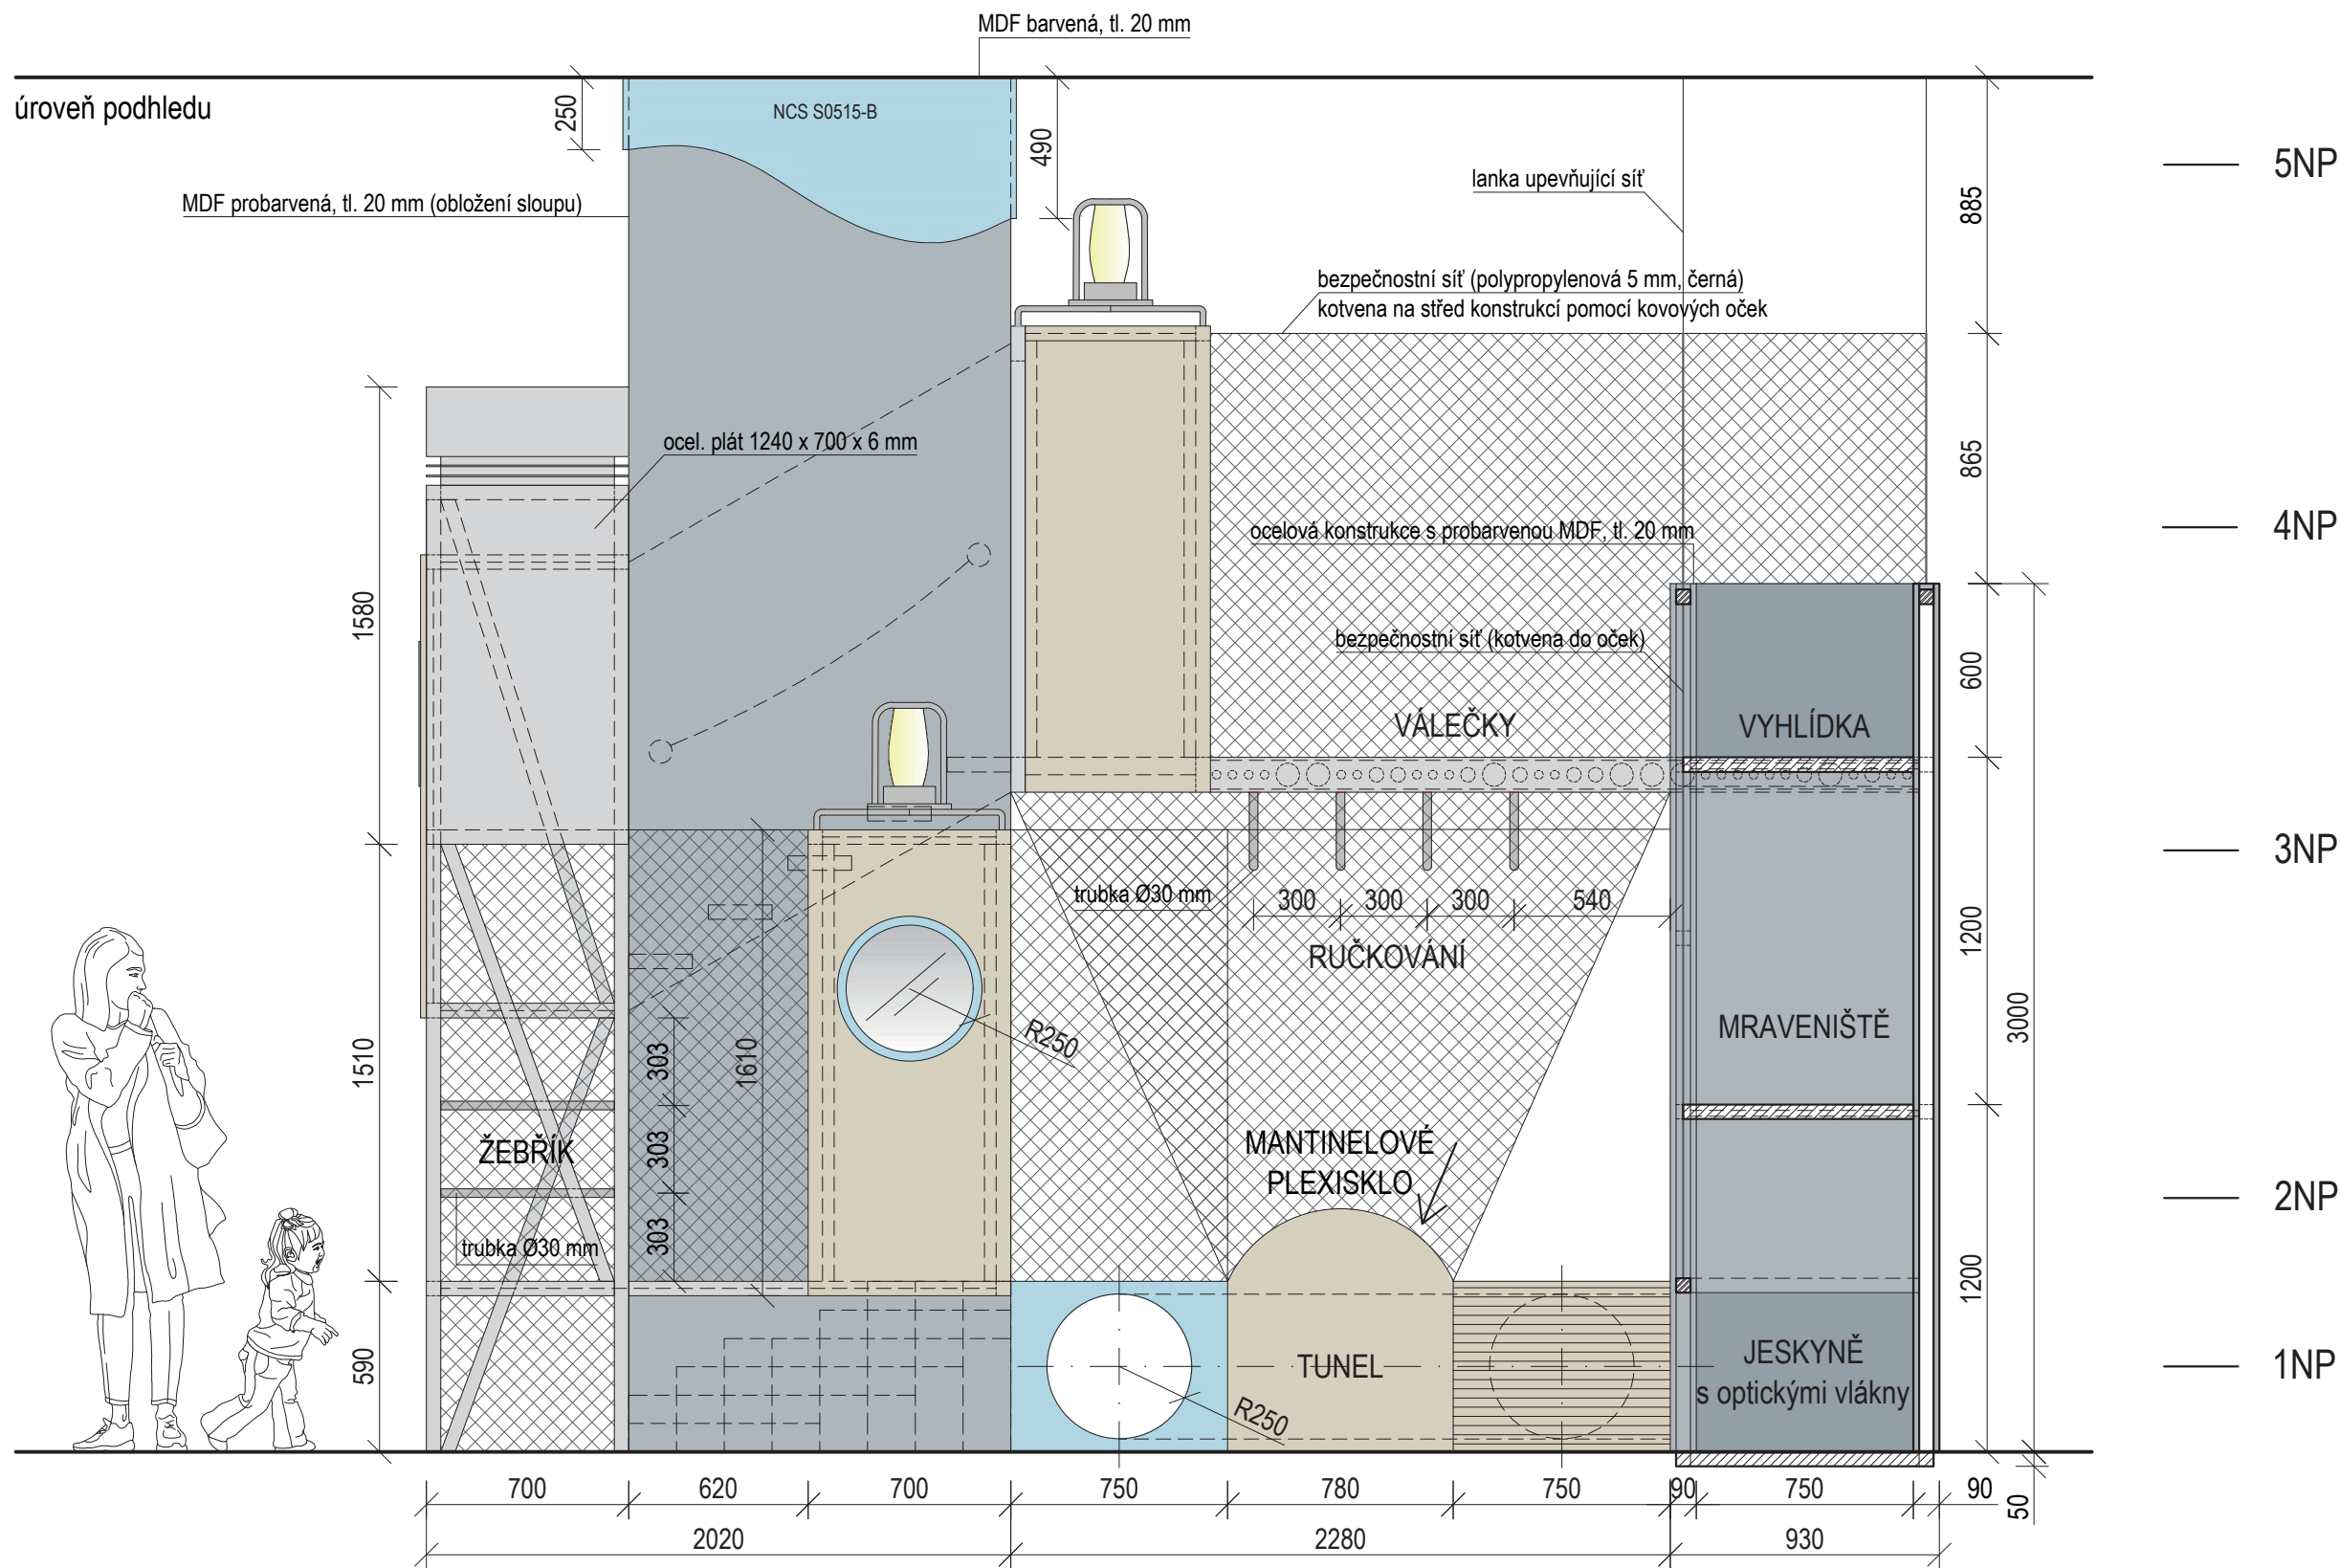


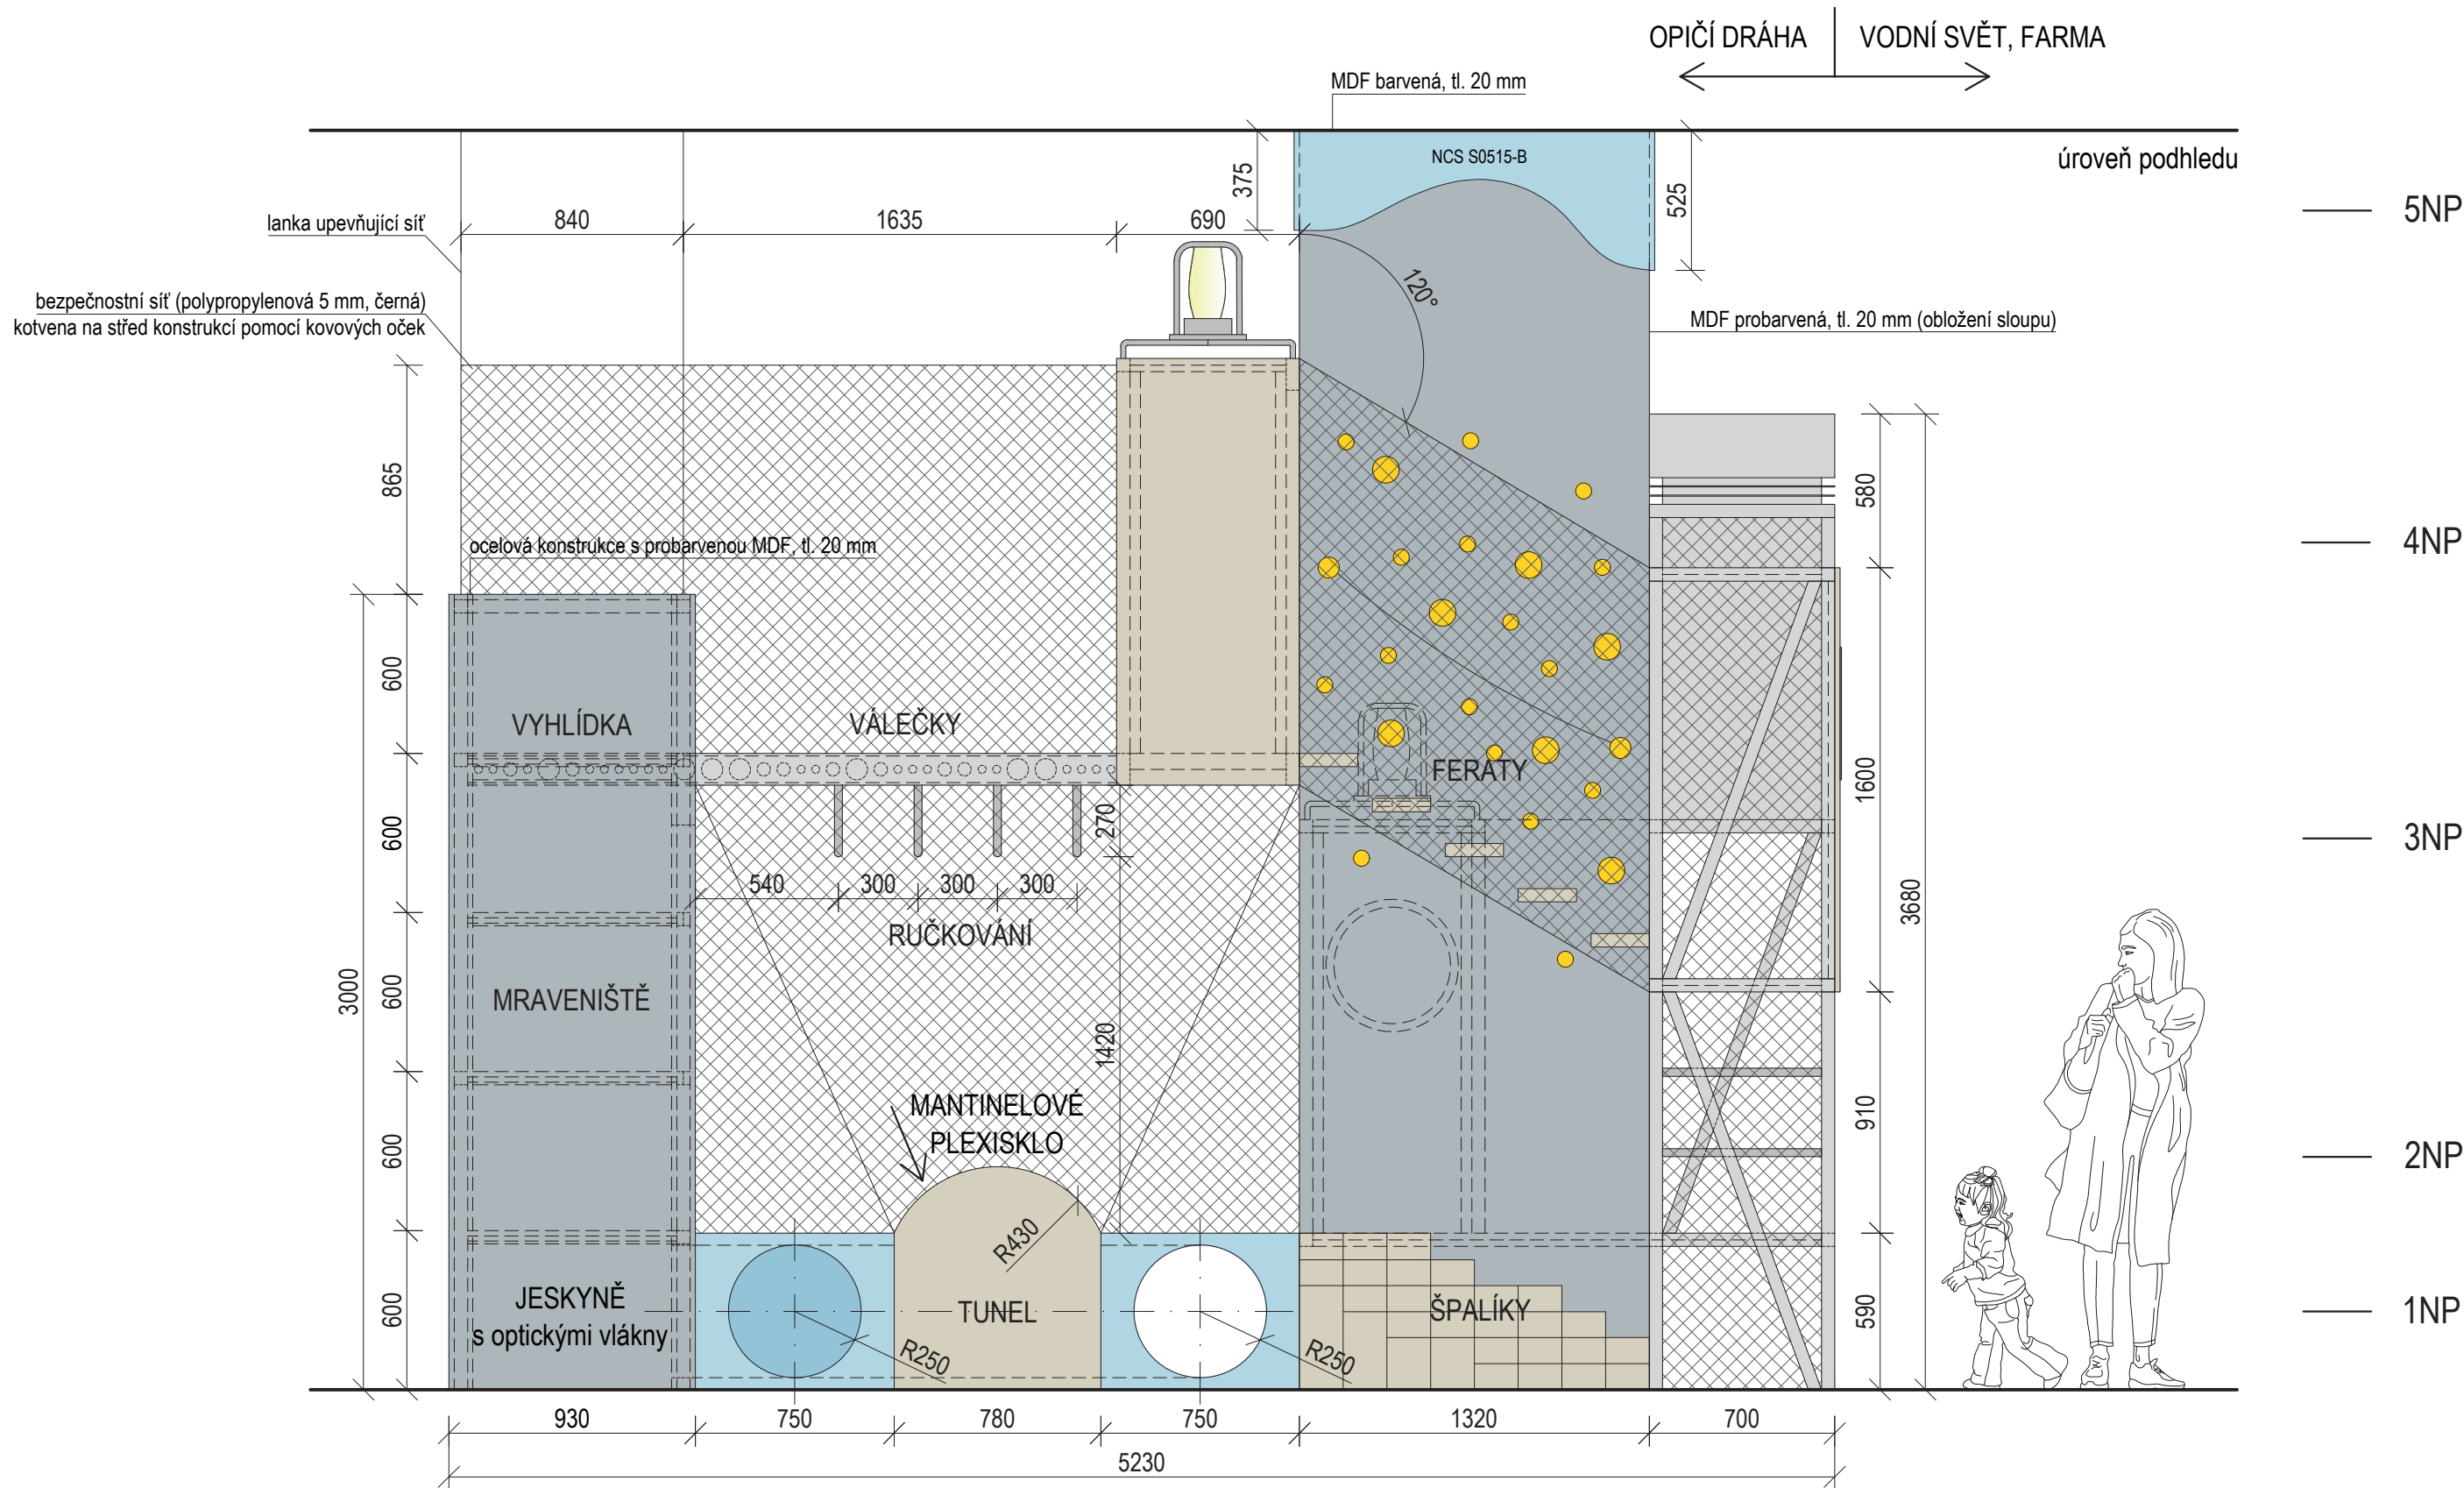
VODNÍ SVĚT, FARMA

OPIČÍ DRÁHA

Na deskách a kovové konstrukci v místech navržených PP bezpečnostních sítí připravit oka pro jejich upevnění splňující platné předpisy.


±0,000 = ÚROVEŇ SOUČASNÉ PODLAHY HALY


REVITALIZACE DĚTSKÉHO SCIENCE CENTRA		 KAMKABINET
DOPRACOVÁNÍ PROVÁDĚCÍ DOKUMENTACE EXPONÁTNÍCH ZÓN „MOTORIKA (VYJMA EXPONÁTU RAKETA), FARMA A ZAHRADA, VODNÍ SVĚT A PROSTOR PŘED HLAVNÍM VSTUPEM DĚTSKÉHO SCIENCE CENTRA“ DO ÚROVNĚ PRO VÝBĚR ZHOTOVITELE		
INVESTOR	MORAVIAN SCIENCE CENTRE BRNO, PŘÍSPĚVKOVÁ ORGANIZACE KRÍŽKOVSKÉHO 554/12, BRNO, 60300	PARÉ
VYPRACOVAL	ING. ARCH. HANA HORÁKOVÁ, ING. ARCH. RADIM HORÁK ING. ARCH. ROMAN WINTNER, Bc. IVANA JAROŠOVÁ	
STUPEŇ	DOKUMENTACE PRO VÝBĚR ZHOTOVITELE	DATUM 10/2023
ČÁST	HRUBÁ MOTORIKA	MĚŘÍTKO 1:25
NÁZEV VÝKRESU	OPIČÍ DRÁHA - POHLED C	ČÍSLO VÝKRESU B.21



Na deskách a kovové konstrukci v místech navržených PP bezpečnostních sítí připravit oka pro jejich upevnění splňující platné předpisy.


±0,000 = ÚROVEŇ SOUČASNÉ PODLAHY HALY



REVITALIZACE DĚTSKÉHO SCIENCE CENTRA DOPRACOVÁNÍ PROVÁDĚCÍ DOKUMENTACE EXPONÁTNÍCH ZÓN „MOTORIKA (VÝJMA EXPONÁTU RAKETA), FARMA A ZAHRADA, VODNÍ SVĚT A PROSTOR PŘED HLAVNÍM VSTUPEM DĚTSKÉHO SCIENCE CENTRA“ DO ÚROVNĚ PRO VÝBĚR ZHOTOVITELE		 KAMKABINET	
INVESTOR	MORAVIAN SCIENCE CENTRE BRNO, PŘÍSPĚVKOVÁ ORGANIZACE KRÍŽKOVSKÉHO 554/12, BRNO, 60300	PARÉ	
VYPRACOVAL	ING. ARCH. HANA HORÁKOVÁ, ING. ARCH. RADIM HORÁK ING. ARCH. ROMAN WINTNER, Bc. IVANA JAROŠOVÁ		
STUPEŇ	DOKUMENTACE PRO VÝBĚR ZHOTOVITELE	DATUM	10/2023
ČÁST	HRUBÁ MOTORIKA	MĚŘÍTKO	1:25
NÁZEV VÝKRESU	OPIČÍ DRÁHA - POHLED D	ČÍSLO VÝKRESU	B.22

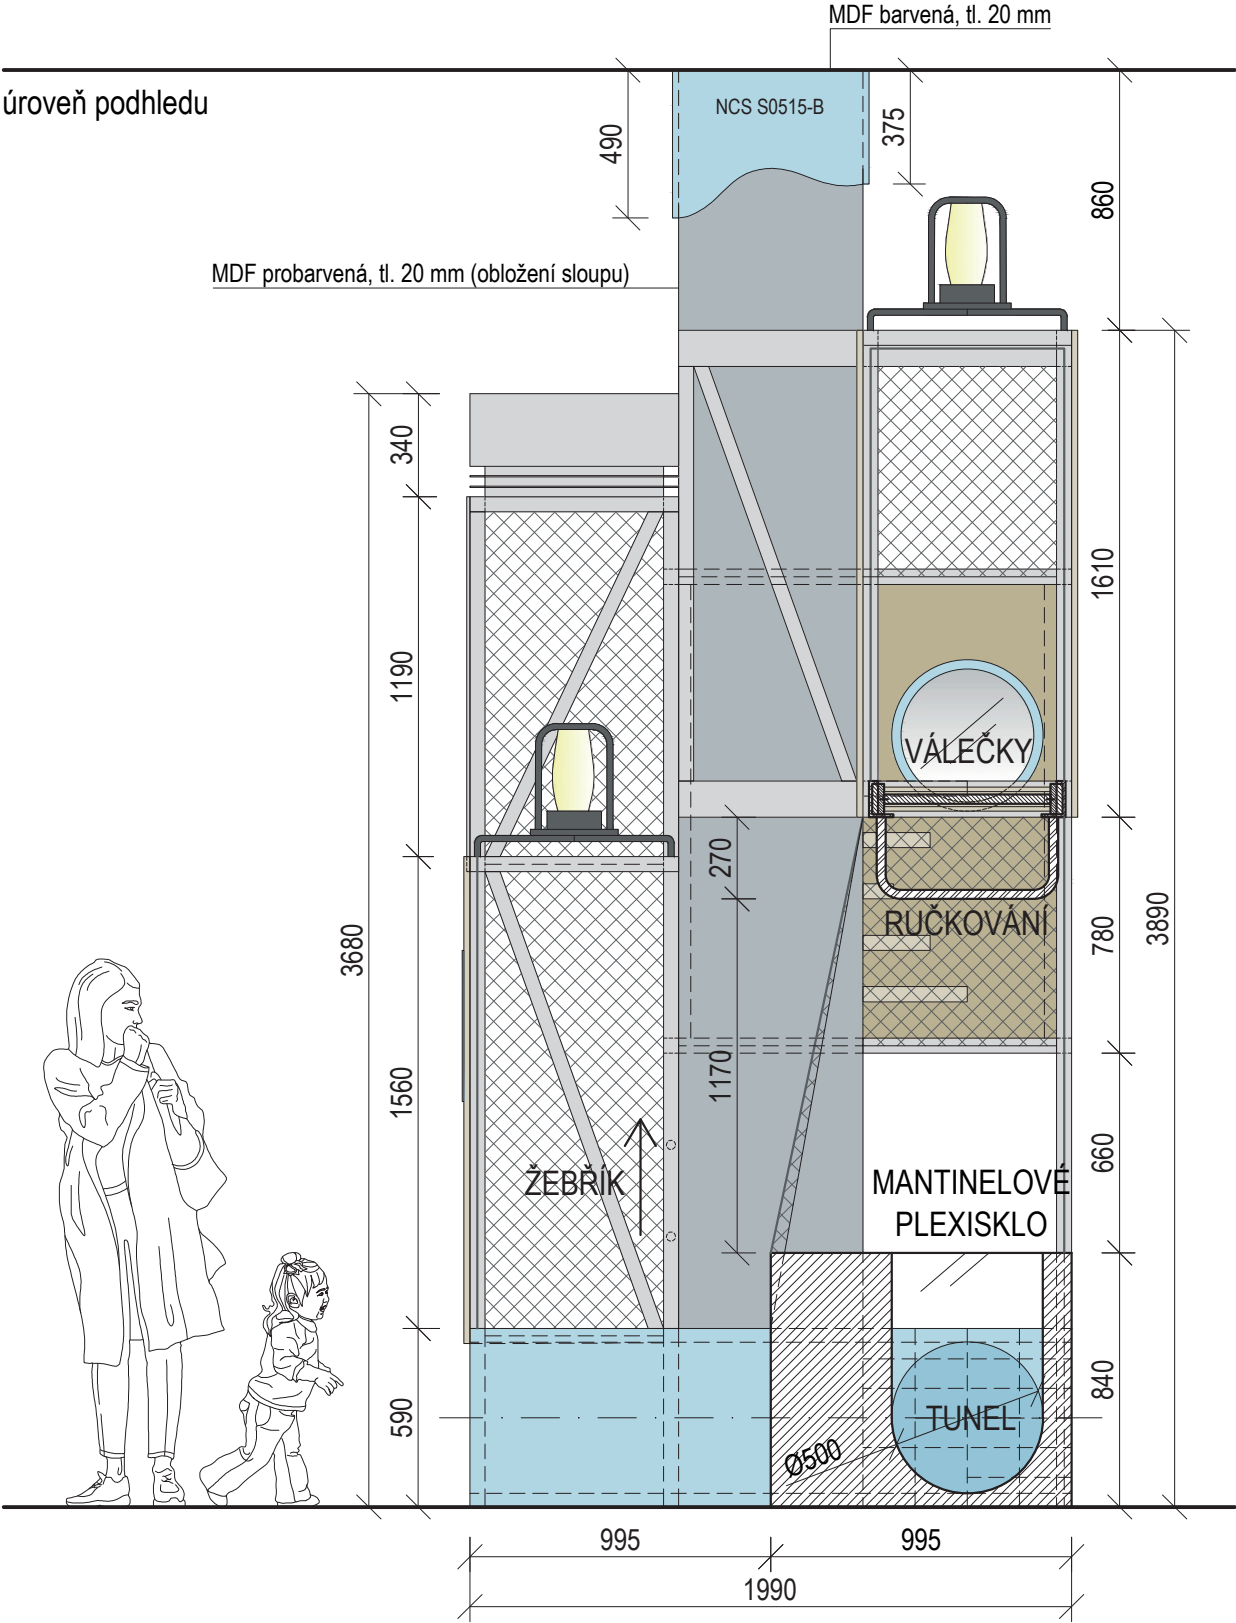

Na deskách a kovové konstrukci v místech navržených PP bezpečnostních sítí připravit oka pro jejich upevnění splňující platné předpisy.

±0,000 = ÚROVEŇ SOUČASNÉ PODLAHY HALY

REVITALIZACE DĚTSKÉHO SCIENCE CENTRA DOPRACOVÁNÍ PROVÁDĚCÍ DOKUMENTACE EXPONÁTNÍCH ZÓN „MOTORIKA (VYJMA EXPONÁTU RAKETA), FARMA A ZAHRADA, VODNÍ SVĚT A PROSTOR PŘED HLAVNÍM VSTUPEM DĚTSKÉHO SCIENCE CENTRA“ DO ÚROVNĚ PRO VÝBĚR ZHOTOVITELE		 KAMKABINET
INVESTOR	MORAVIAN SCIENCE CENTRE BRNO, PŘÍSPĚVKOVÁ ORGANIZACE KRÍŽKOVSKÉHO 554/12, BRNO, 60300	
VYPRACOVAL	ING. ARCH. HANA HORÁKOVÁ, ING. ARCH. RADIM HORÁK ING. ARCH. ROMAN WINTNER, Bc. IVANA JAROŠOVÁ	PARÉ
STUPEŇ	DOKUMENTACE PRO VÝBĚR ZHOTOVITELE	DATUM 10/2023
ČÁST	HRUBÁ MOTORIKA	MĚŘÍTKO 1:25
NÁZEV VÝKRESU	OPIČÍ DRÁHA - POHLED E	ČÍSLO VÝKRESU B.23

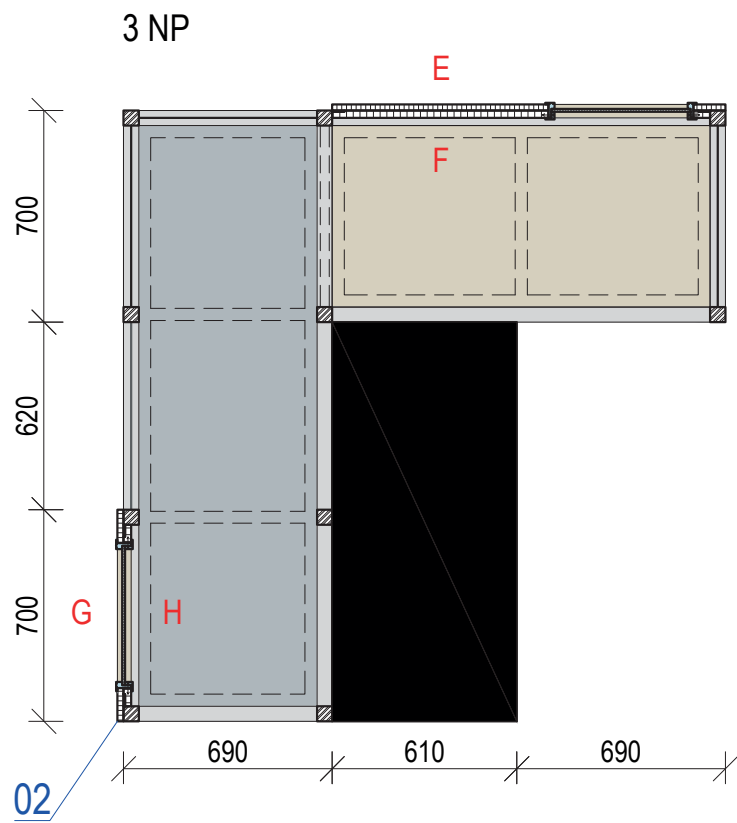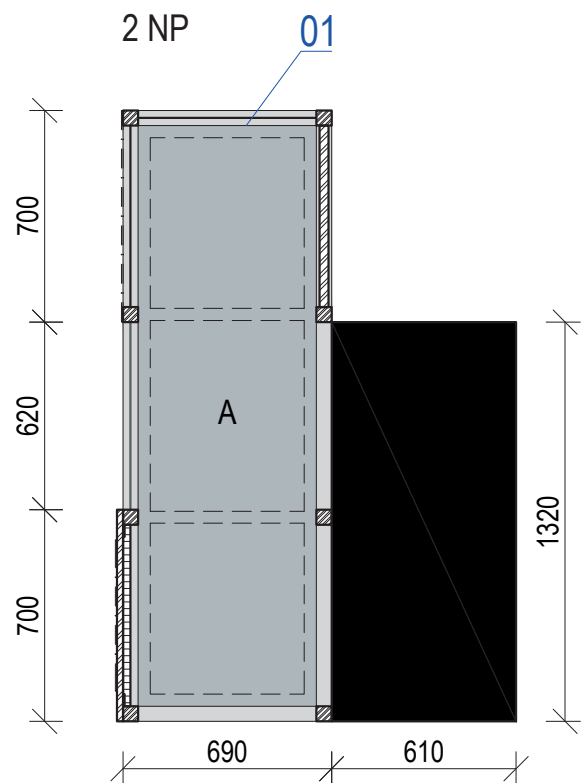

Desky horizontální:


A 1920 x 590 x 20 mm
B 1250 x 600 x 20 mm
C 590 x 600 x 20 mm
D 590 x 590 x 20 mm

Desky vertikální:


E 1600 x 1300 x 20 mm
F 1500 x 1250 x 25 mm
G 1610 x 700 x 20 mm
H 1510 x 600 x 25 mm
I 1610 x 690 x 20 mm
J 1440 x 590 x 25 mm

01, 02 (1:2) DETAIL POLOŽENÍ DESEK

Horizontální:

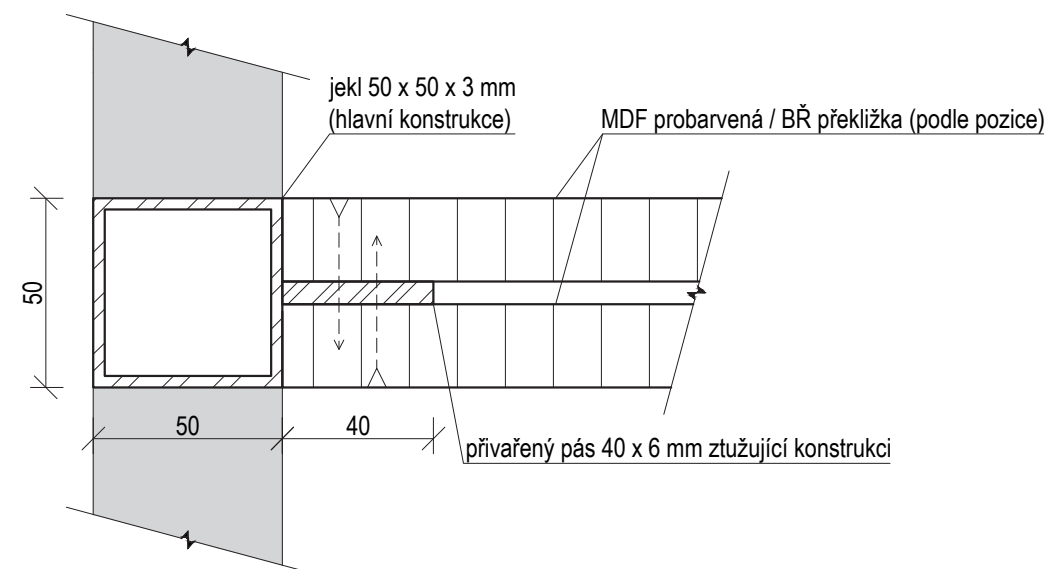

Vertikální:

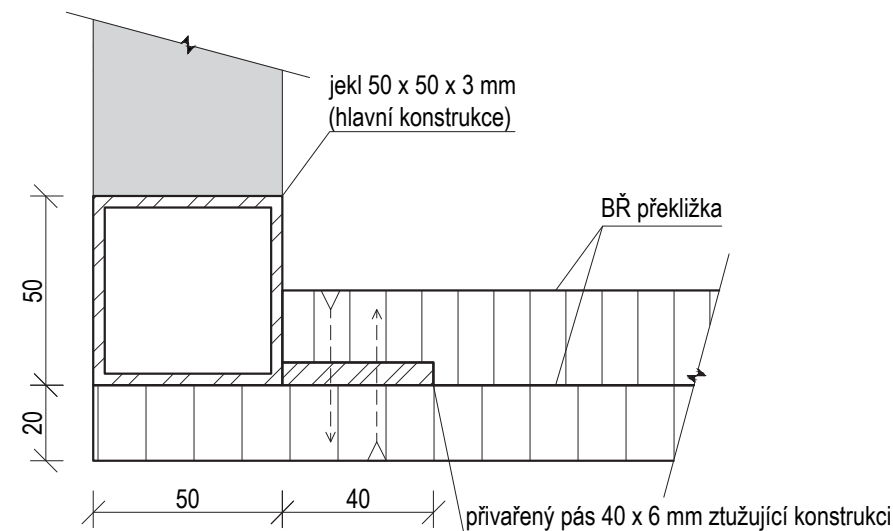

±0,000 = ÚROVEŇ SOUČASNÉ PODLAHY HALY

REVITALIZACE DĚTSKÉHO SCIENCE CENTRA

DOPRACOVÁNÍ PROVÁDĚCÍ DOKUMENTACE EXPONÁTNÍCH ZÓN „MOTORIKA (VÝJMA EXPONÁTU RAKETA), FARMA A ZAHRADA, VODNÍ SVĚT A PROSTOR PŘED HLAVNÍM VSTUPEM DĚTSKÉHO SCIENCE CENTRA“ DO ÚROVNĚ PRO VÝBĚR ZHOTOVITELE

INVESTOR MORAVIAN SCIENCE CENTRE BRNO, PŘÍSPĚVKOVÁ ORGANIZACE KŘÍŽKOVSKÉHO 554/12, BRNO, 60300

VYPRACOVAL ING. ARCH. HANA HORÁKOVÁ, ING. ARCH. RADIM HORÁK
ING. ARCH. ROMAN WINTNER, Bc. IVANA JAROŠOVÁ

STUPEŇ DOKUMENTACE PRO VÝBĚR ZHOTOVITELE

ČÁST HRUBÁ MOTORIKA

NÁZEV VÝKRESU OPIČÍ DRÁHA - DESKY




KAMKABINET

PARÉ


DATUM 10/2023



MĚŘÍTKO 1:25

ČÍSLO VÝKRESU B.24

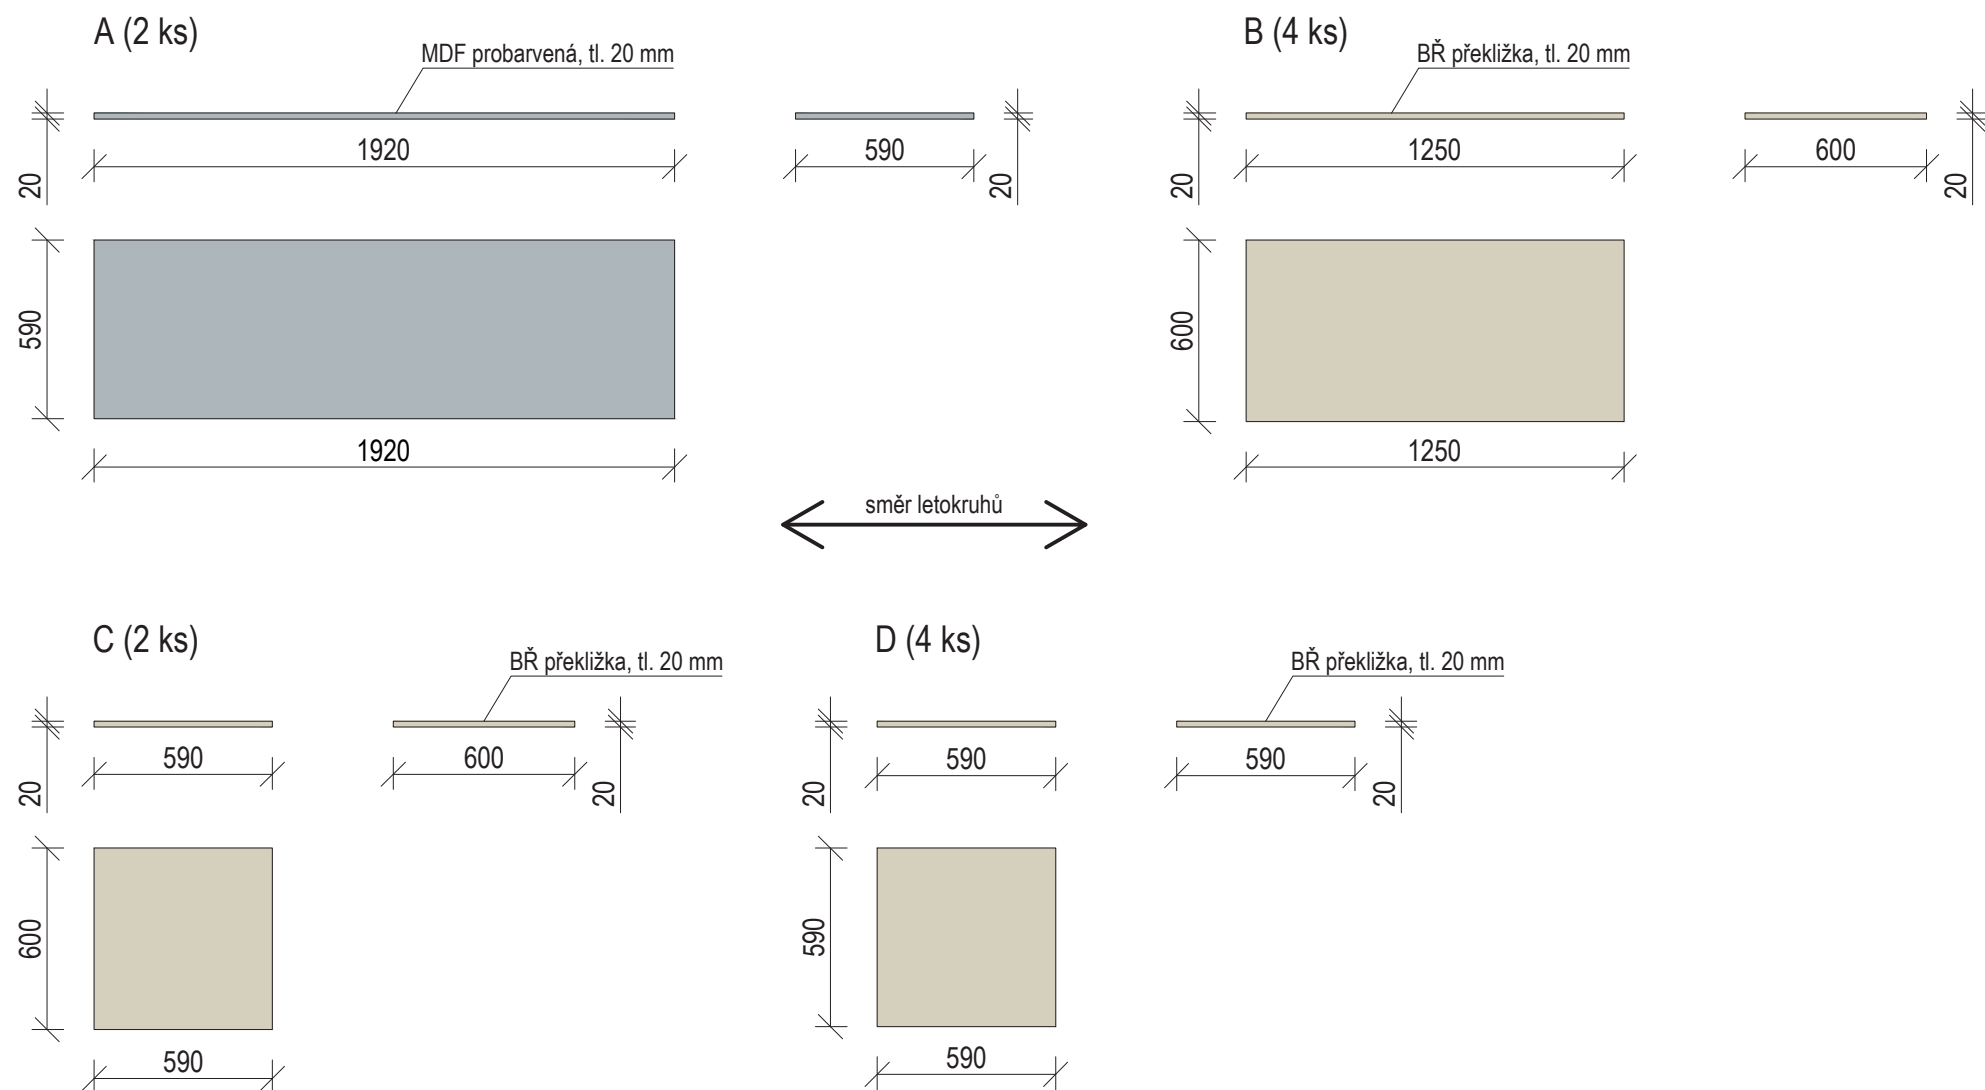


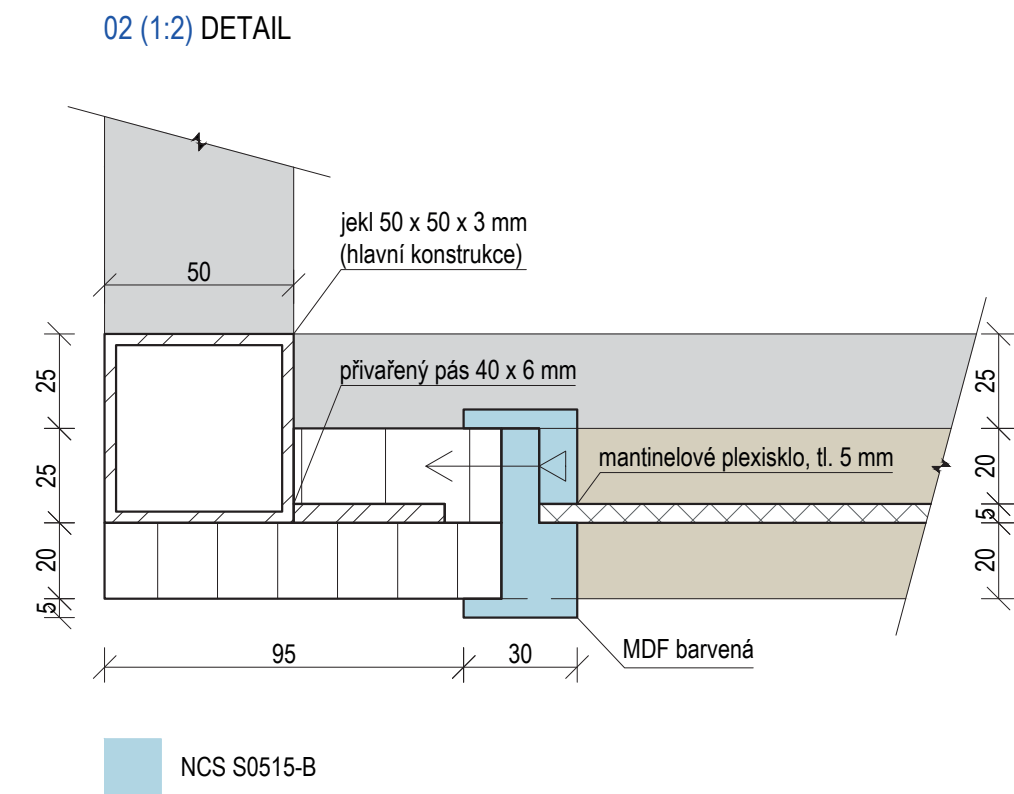
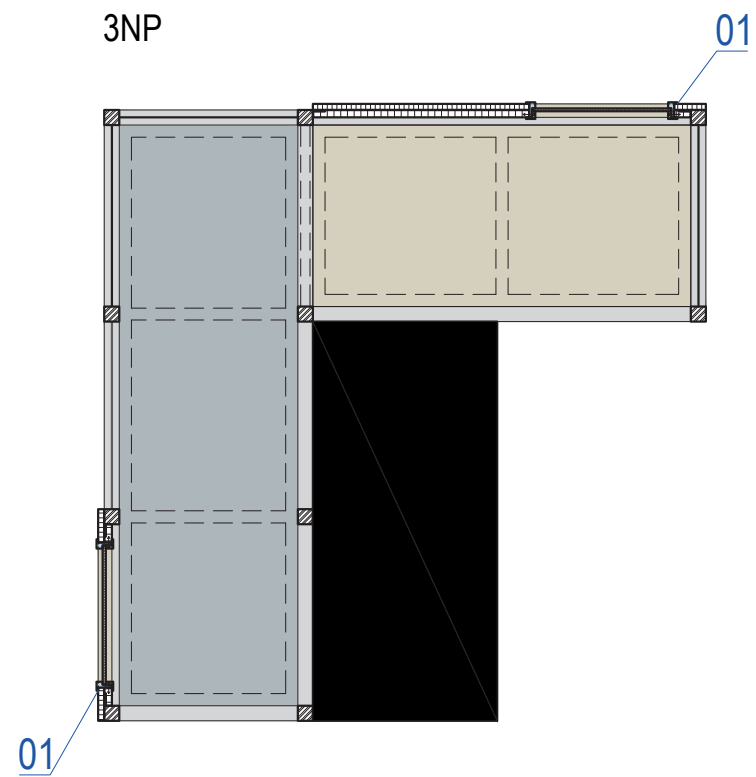
±0,000 = ÚROVEŇ SOUČASNÉ PODLAHY HALY

REVITALIZACE DĚTSKÉHO SCIENCE CENTRA DOPRACOVÁNÍ PROVÁDĚCÍ DOKUMENTACE EXPONÁTNÍCH ZÓN „MOTORIKA (VYJMA EXPONÁTU RAKETA), FARMA A ZAHRADA, VODNÍ SVĚT A PROSTOR PŘED HLAVNÍM VSTUPEM DĚTSKÉHO SCIENCE CENTRA“ DO ÚROVNĚ PRO VÝBĚR ZHOTOVITELE		 KAMKABINET	
INVESTOR	MORAVIAN SCIENCE CENTRE BRNO, PŘÍSPĚVKOVÁ ORGANIZACE KRÍŽKOVSKÉHO 554/12, BRNO, 60300	PARÉ	
VYPRACOVAL	ING. ARCH. HANA HORÁKOVÁ, ING. ARCH. RADIM HORÁK ING. ARCH. ROMAN WINTNER, Bc. IVANA JAROŠOVÁ		
STUPEŇ	DOKUMENTACE PRO VÝBĚR ZHOTOVITELE	DATUM	10/2023
ČÁST	HRUBÁ MOTORIKA	MĚŘÍTKO	1:25
NÁZEV VÝKRESU	OPIČÍ DRÁHA - DESKY HORIZONTÁLNÍ	ČÍSLO VÝKRESU	B.25

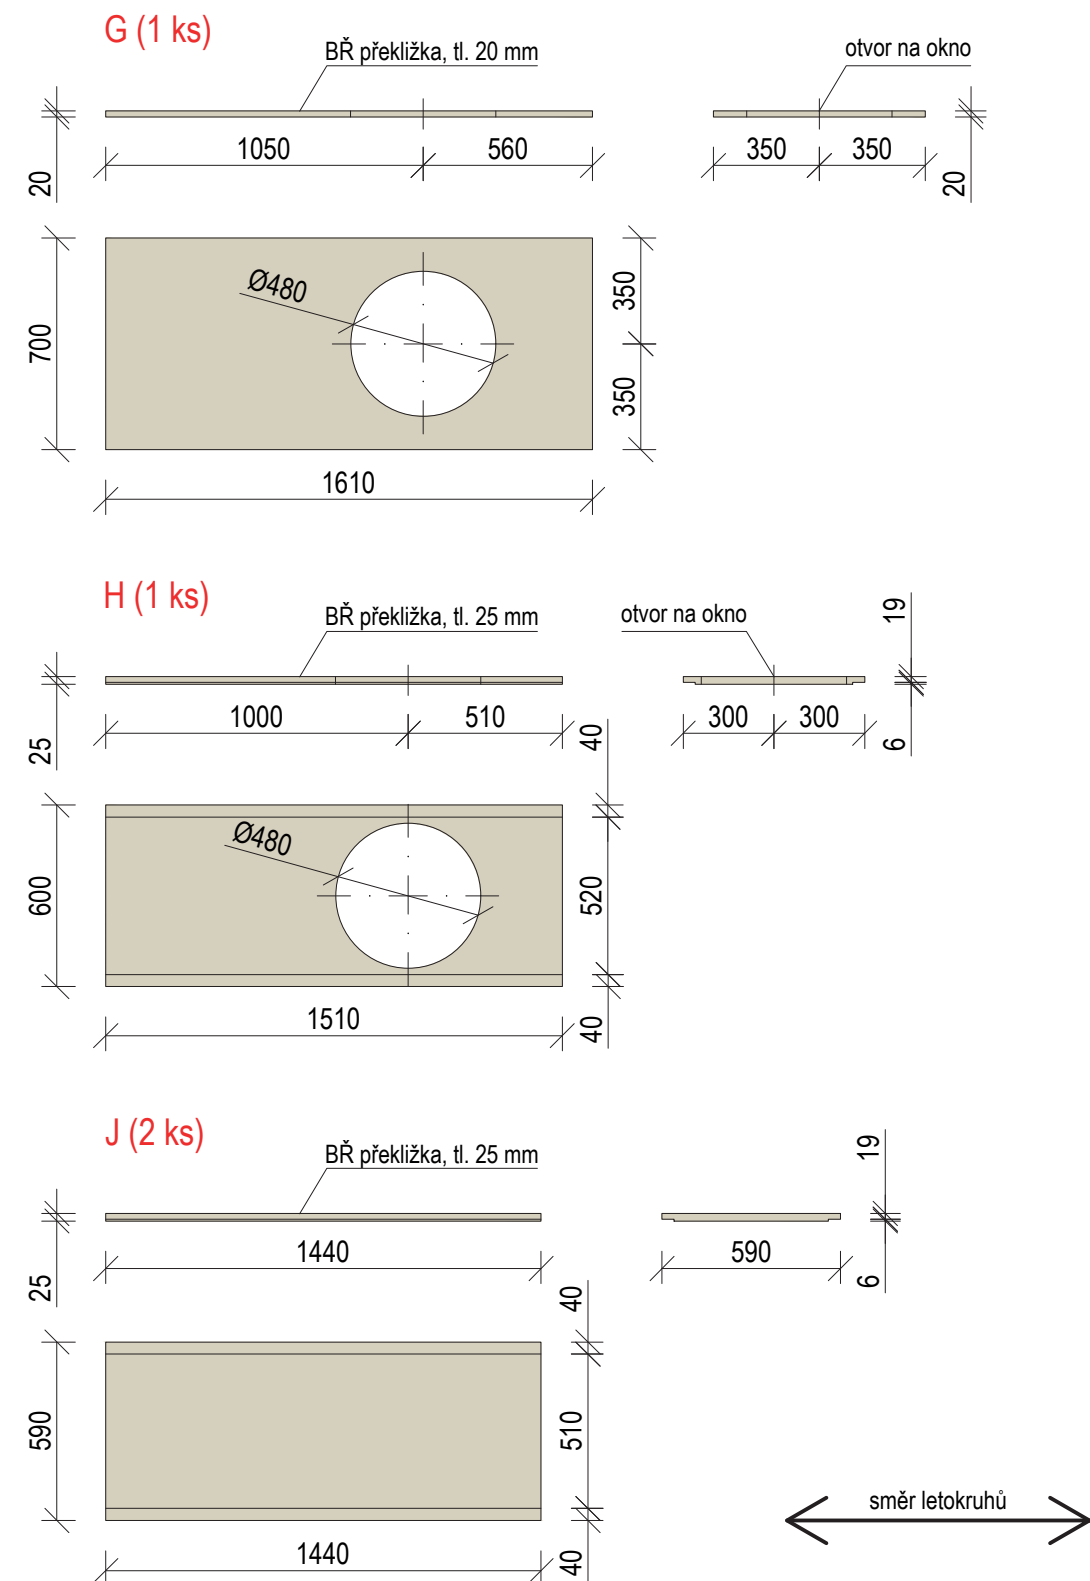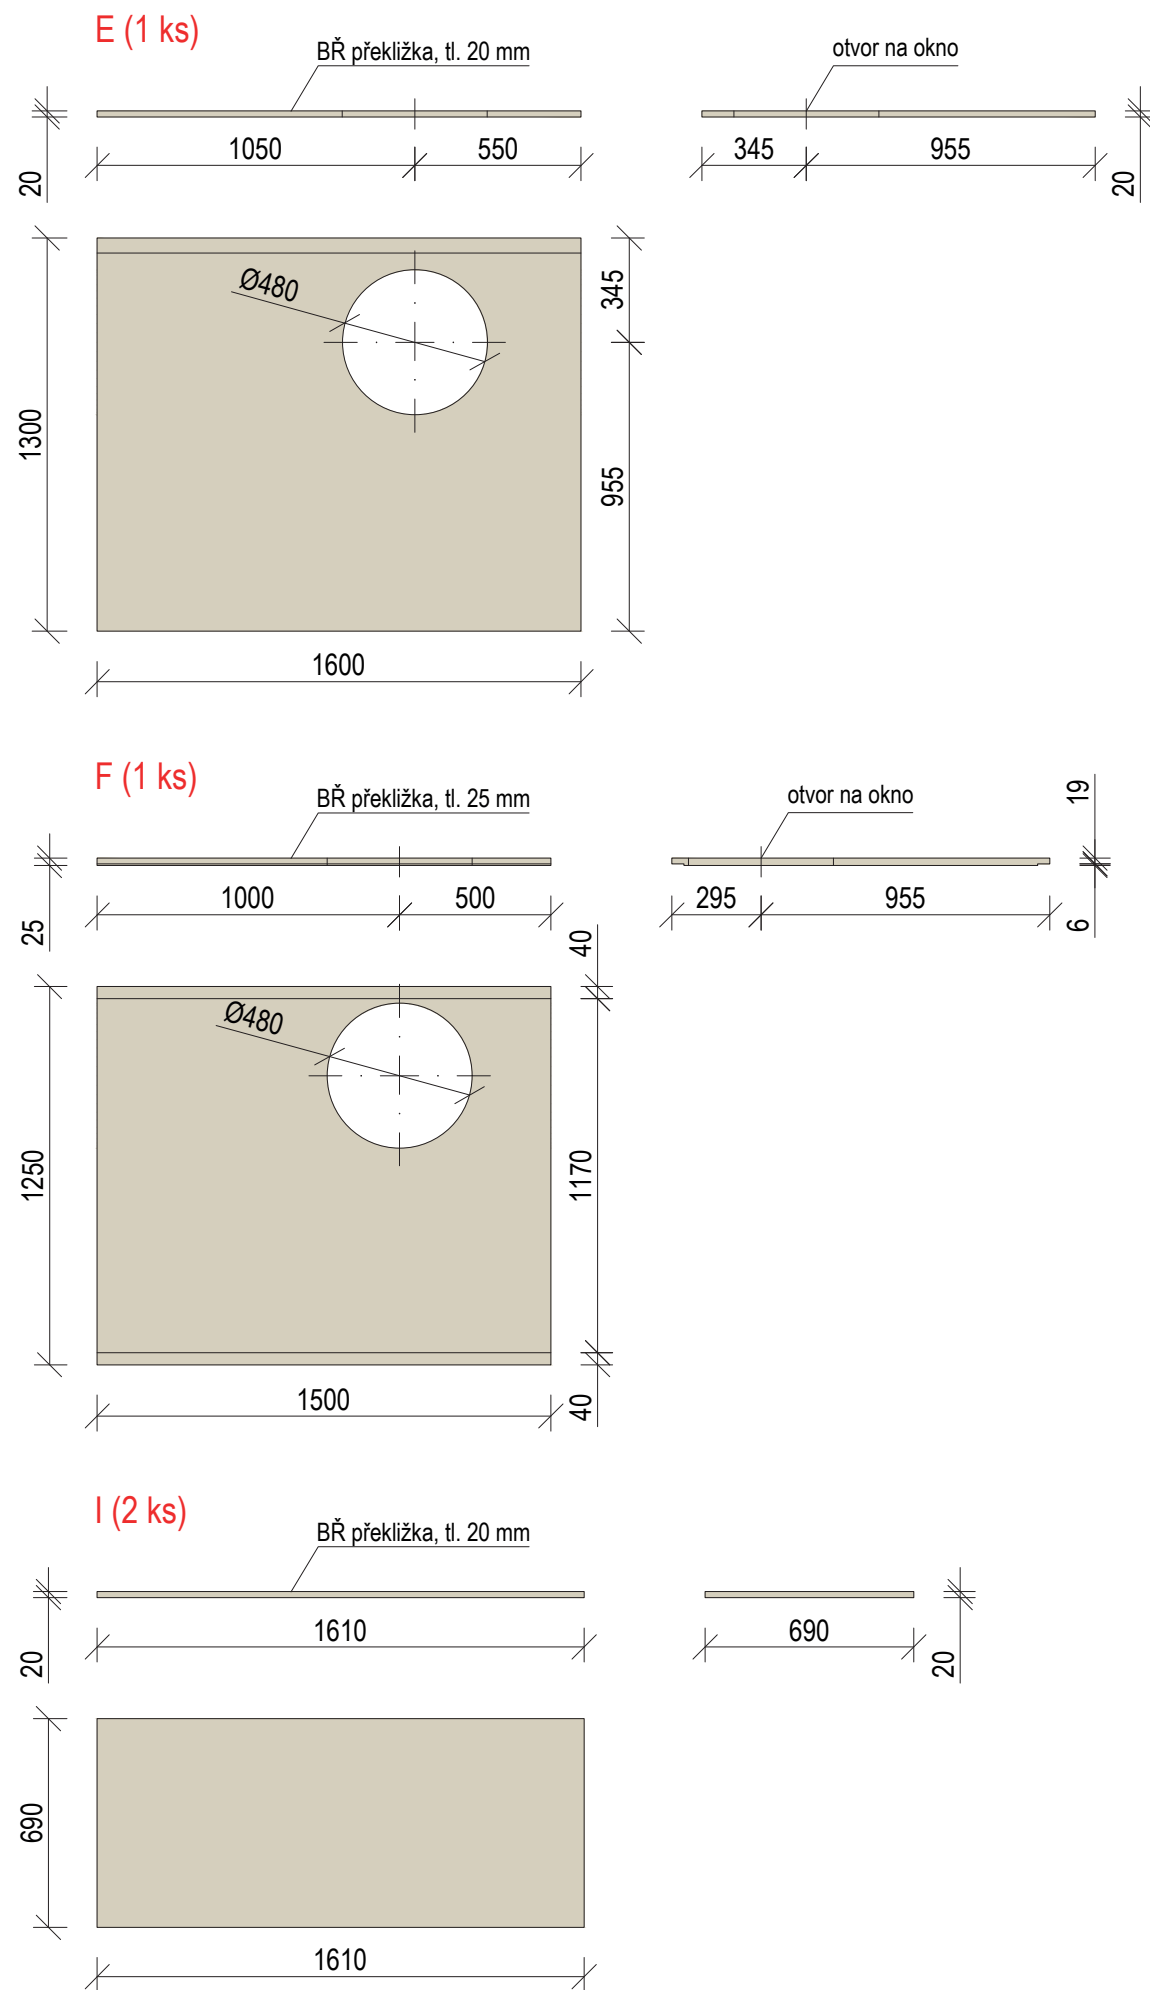


±0,000 = ÚROVEŇ SOUČASNÉ PODLAHY HALY


REVITALIZACE DĚTSKÉHO SCIENCE CENTRA DOPRAČOVÁNÍ PROVÁDĚCÍ DOKUMENTACE EXPONÁTNÍCH ZÓN „MOTORIKA (VYJMA EXPONÁTU RAKETA), FARMA A ZAHRADA, VODNÍ SVĚT A PROSTOR PŘED HLAVNÍM VSTUPEM DĚTSKÉHO SCIENCE CENTRA“ DO ÚROVNĚ PRO VÝBĚR ZHOTOVITELE		 KAMKABINET	
INVESTOR	MORAVIAN SCIENCE CENTRE BRNO, PŘÍSPĚVKOVÁ ORGANIZACE KRÍŽKOVSKÉHO 554/12, BRNO, 60300	PARÉ	
VYPRACOVAL	ING. ARCH. HANA HORÁKOVÁ, ING. ARCH. RADIM HORÁK ING. ARCH. ROMAN WINTNER, Bc. IVANA JAROŠOVÁ		
STUPEŇ	DOKUMENTACE PRO VÝBĚR ZHOTOVITELE	DATUM	10/2023
ČÁST	HRUBÁ MOTORIKA	MĚŘÍTKO	1:25
NÁZEV VÝKRESU	OPIČÍ DRÁHA - DESKY VERTIKÁLNÍ	ČÍSLO VÝKRESU	B.26



NCS S0515-B

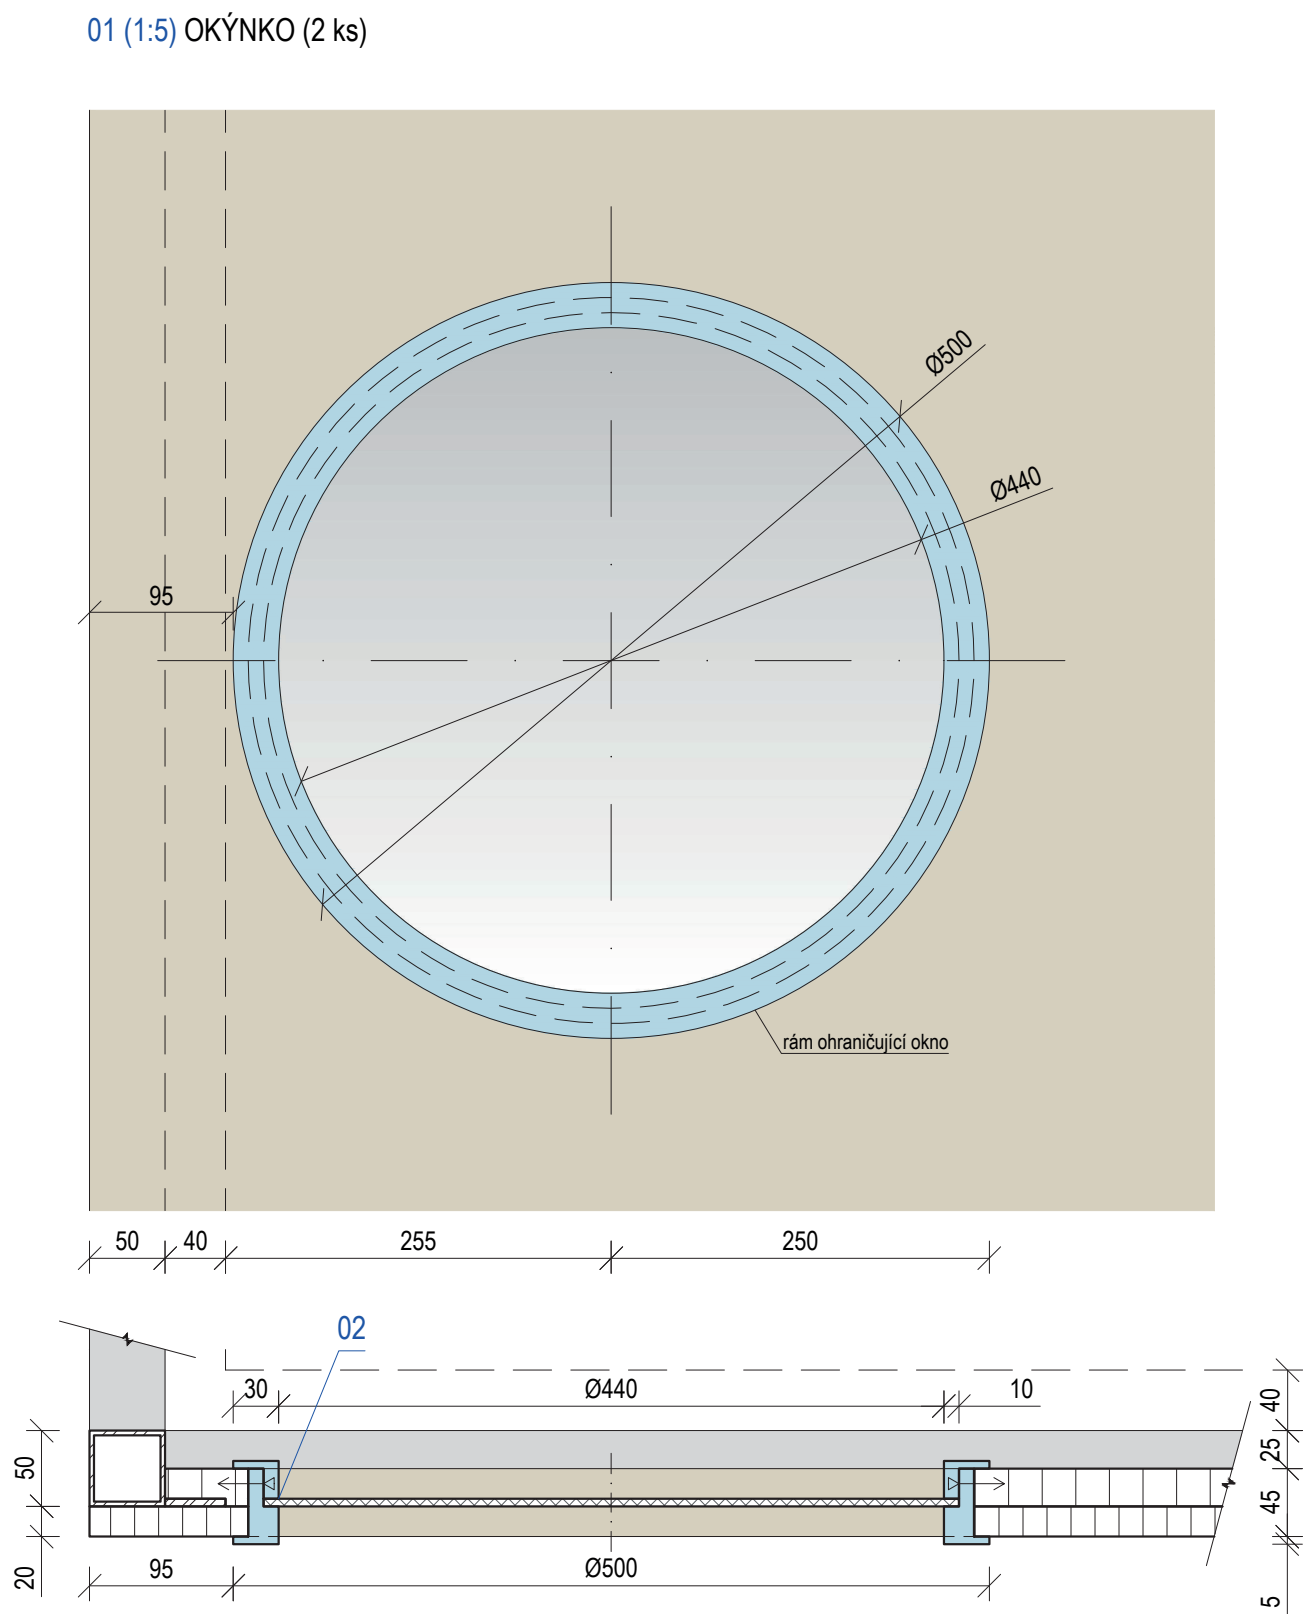


±0,000 = ÚROVEŇ SOUČASNÉ PODLAHY HALY


REVITALIZACE DĚTSKÉHO SCIENCE CENTRA DOPRACOVÁNÍ PROVÁDĚCÍ DOKUMENTACE EXPONÁTNÍCH ZÓN „MOTORIKA (VÝJMA EXPONÁTU RAKETA), FARMA A ZAHRADA, VODNÍ SVĚT A PROSTOR PŘED HLAVNÍM VSTUPEM DĚTSKÉHO SCIENCE CENTRA“ DO ÚROVNĚ PRO VÝBĚR ZHOTOVITELE		 KAMKABINET	
INVESTOR	MORAVIAN SCIENCE CENTRE BRNO, PŘÍSPĚVKOVÁ ORGANIZACE KŘÍŽKOVSKÉHO 554/12, BRNO, 60300	PARÉ	
VYPRACOVAL	ING. ARCH. HANA HORÁKOVÁ, ING. ARCH. RADIM HORÁK ING. ARCH. ROMAN WINTNER, Bc. IVANA JAROŠOVÁ		
STUPEŇ	DOKUMENTACE PRO VÝBĚR ZHOTOVITELE	DATUM	10/2023
ČÁST	HRUBÁ MOTORIKA	MĚŘÍTKO	1:25
NÁZEV VÝKRESU	OPIČÍ DRÁHA - OKÝNKO	ČÍSLO VÝKRESU	B.27

VĚŽ (1 ks) RAL 9022


ČELNÍ POHLED

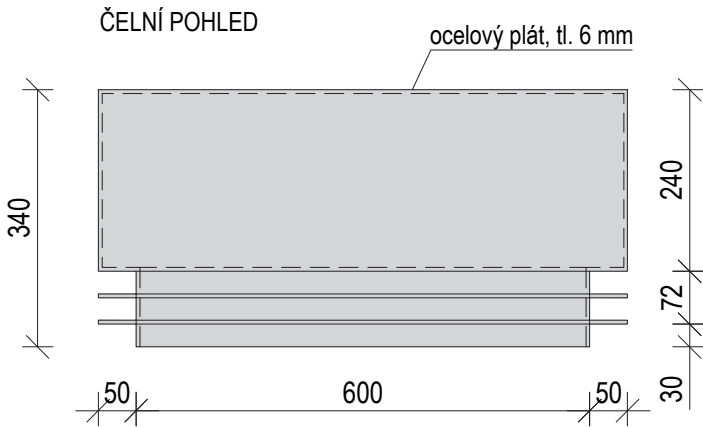

BOČNÍ POHLED

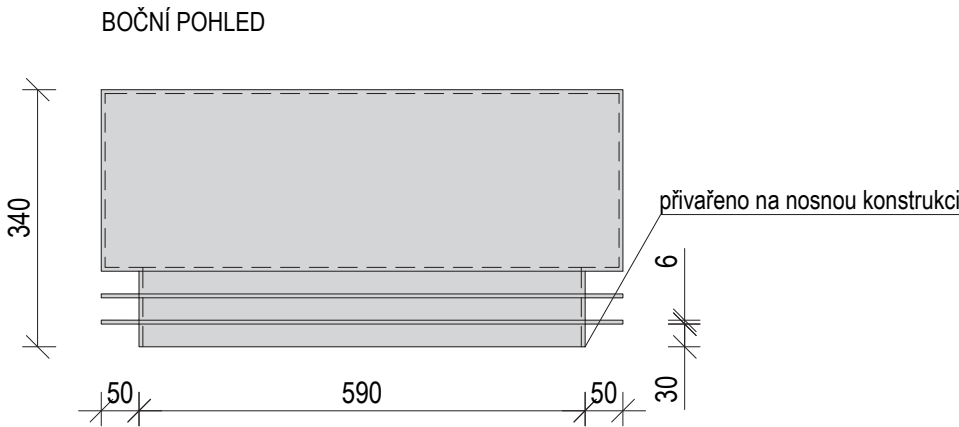


PŮDORYS


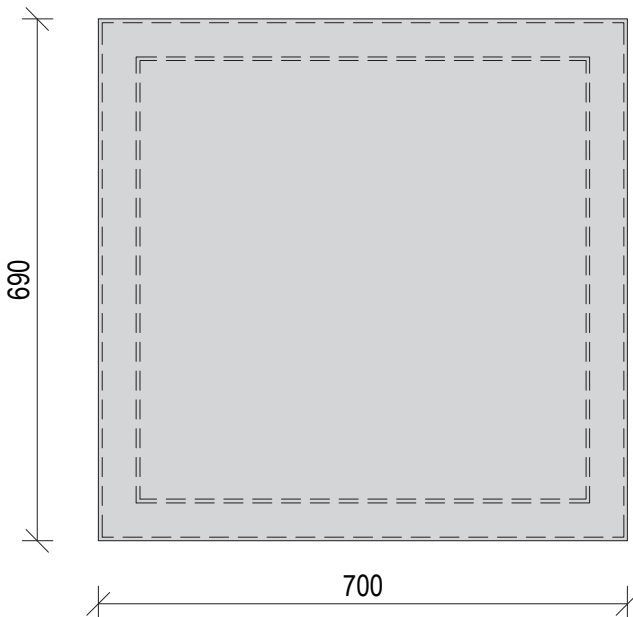


DRŽÁK NA LUCERNU (2 ks) RAL 7047


ČELNÍ POHLED

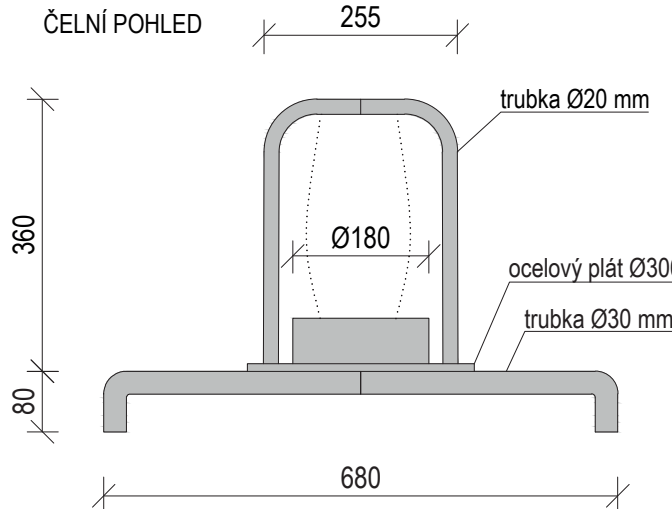


BOČNÍ POHLED

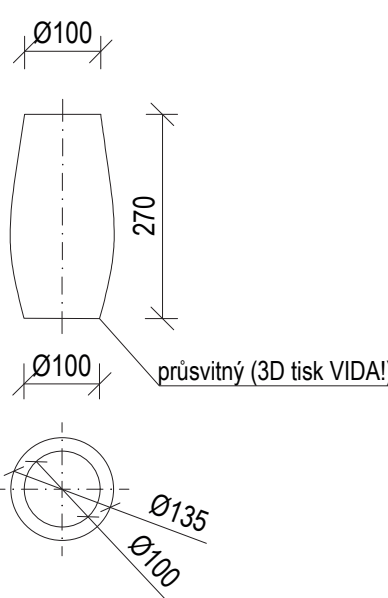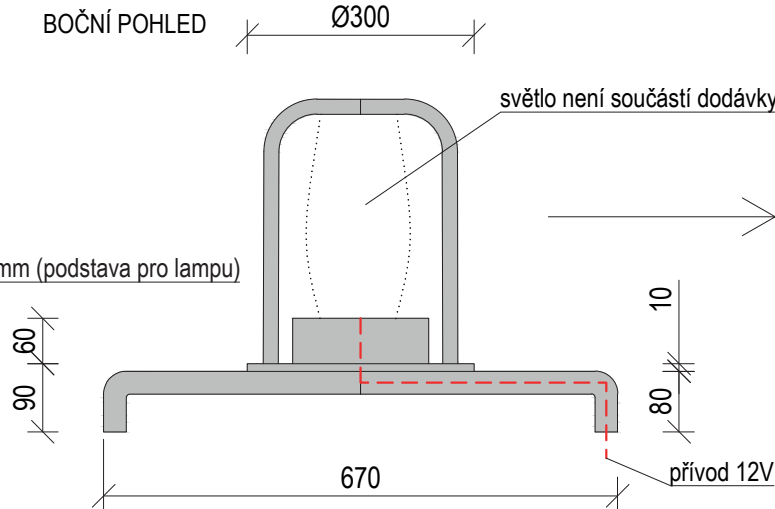


PŮDORYS

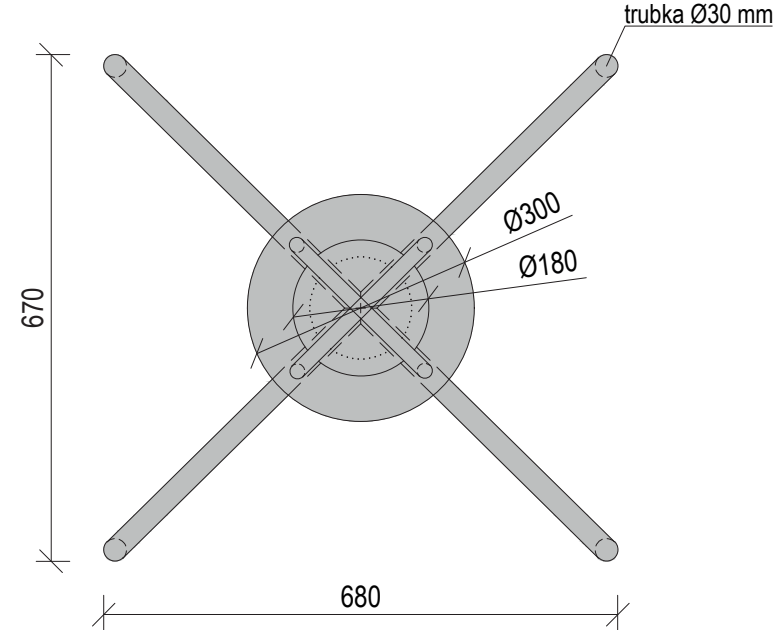


±0,000 = ÚROVEŇ SOUČASNÉ PODLAHY HALY


REVITALIZACE DĚTSKÉHO SCIENCE CENTRA DOPRACOVÁNÍ PROVÁDĚCÍ DOKUMENTACE EXPONÁTNÍCH ZÓN „MOTORIKA (VÝJMA EXPONÁTU RAKETA), FARMA A ZAHRADA, VODNÍ SVĚT A PROSTOR PŘED HLAVNÍM VSTUPEM DĚTSKÉHO SCIENCE CENTRA“ DO ÚROVNĚ PRO VÝBĚR ZHOTOVITELE		 KAMKABINET	
INVESTOR	MORAVIAN SCIENCE CENTRE BRNO, PŘÍSPĚVKOVÁ ORGANIZACE KRÍŽKOVSKÉHO 554/12, BRNO, 60300	PARÉ	
VYPRACOVAL	ING. ARCH. HANA HORÁKOVÁ, ING. ARCH. RADIM HORÁK ING. ARCH. ROMAN WINTNER, Bc. IVANA JAROŠOVÁ		
STUPEŇ	DOKUMENTACE PRO VÝBĚR ZHOTOVITELE	DATUM	10/2023
ČÁST	HRUBÁ MOTORIKA	MĚŘITKO	1:10
NÁZEV VÝKRESU	OPIČÍ DRÁHA - VĚŽ, LUCERNA	ČÍSLO VÝKRESU	B.28

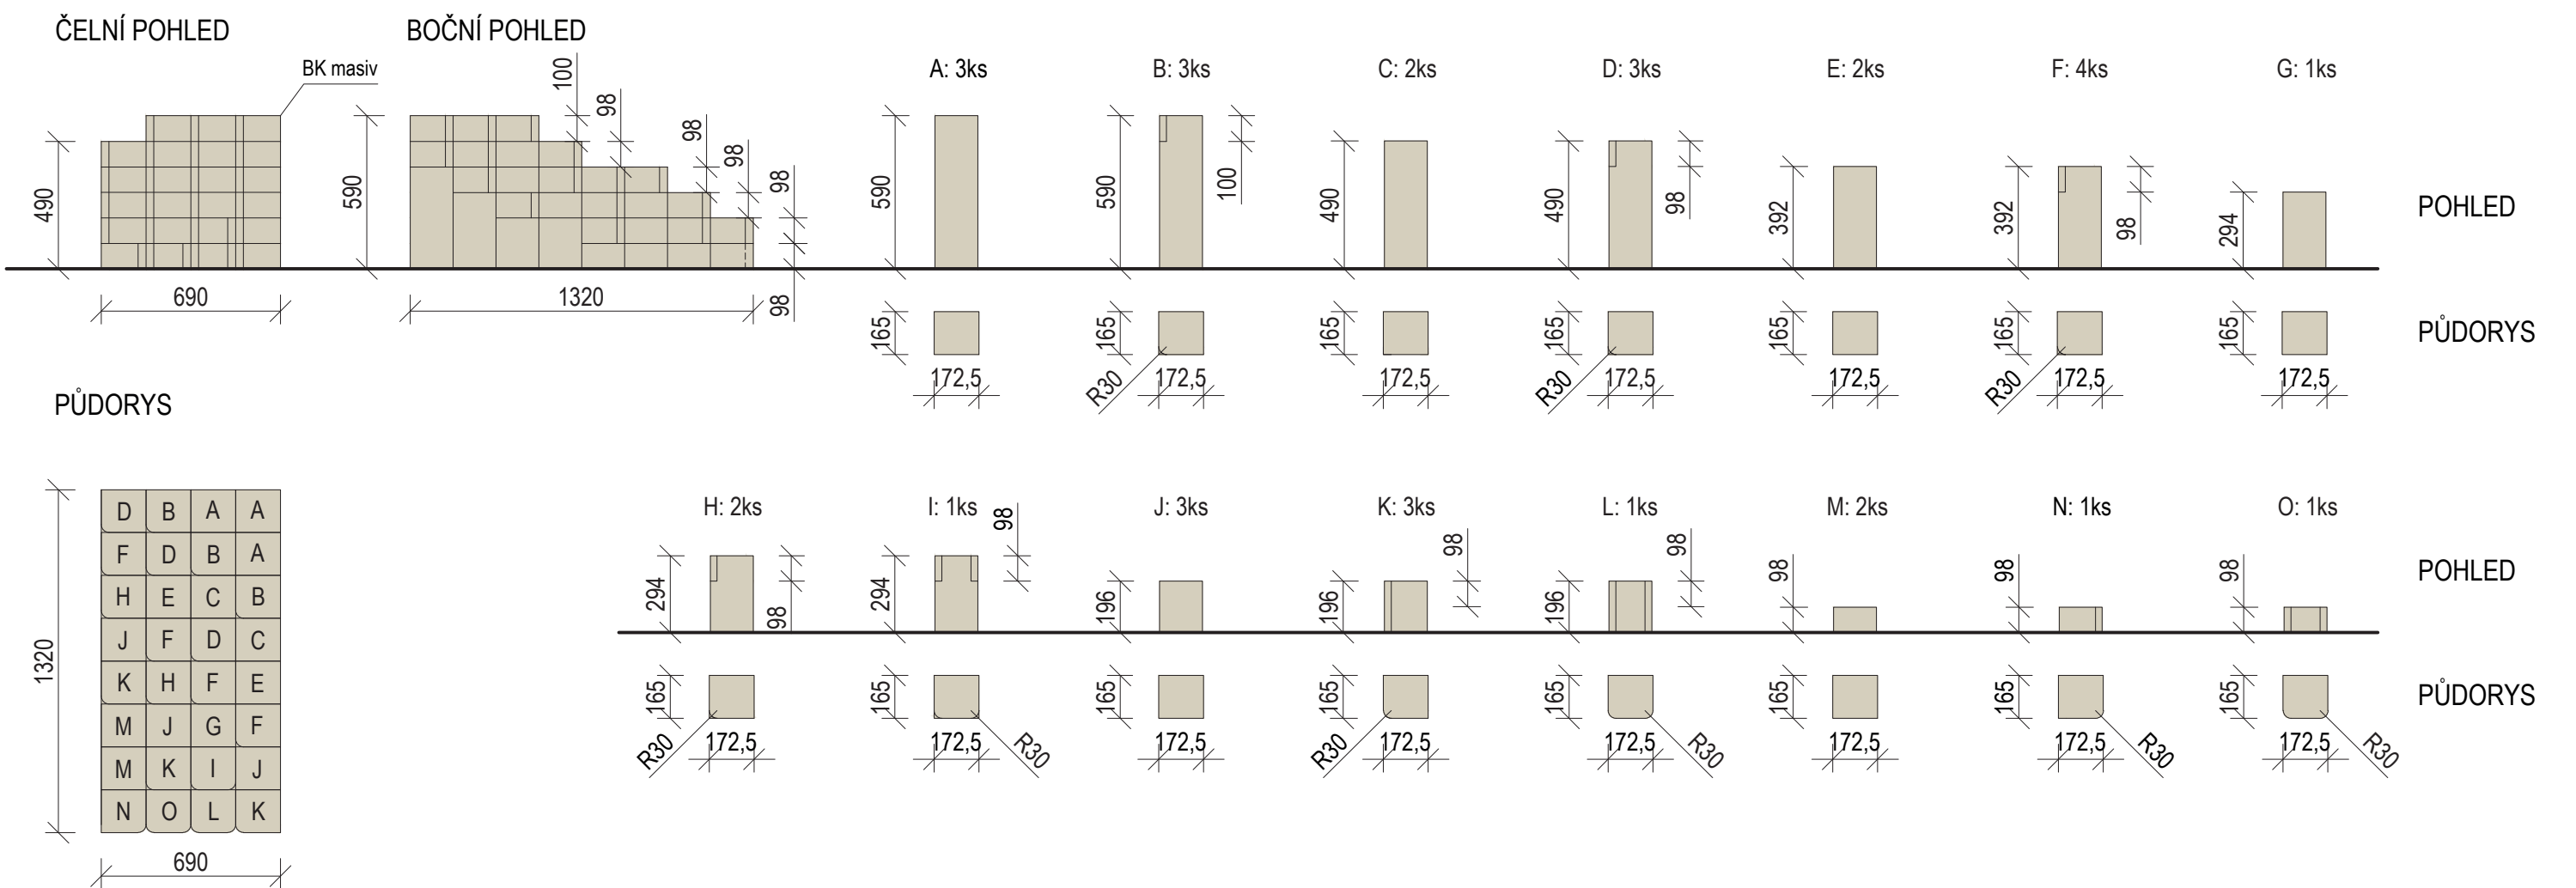


TUNEL 1
BOČNÍ POHLED

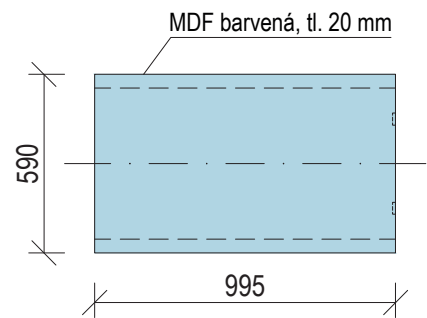


ČELNÍ POHLED

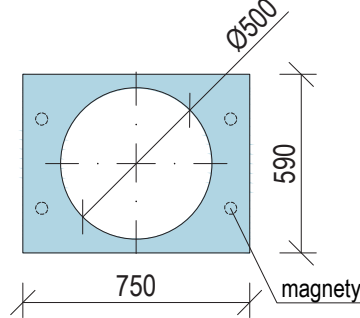


PŮDORYS

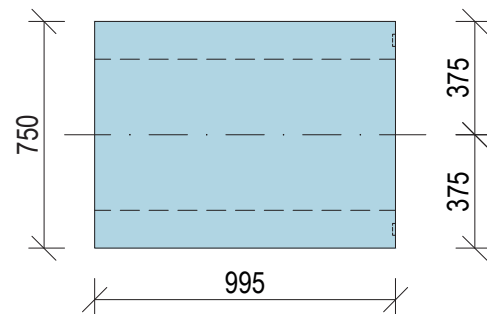


TUNEL 4
BOČNÍ POHLED

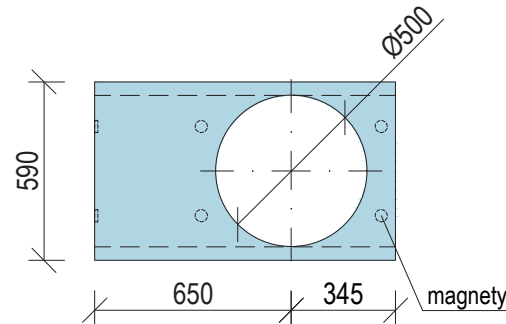


ČELNÍ POHLED

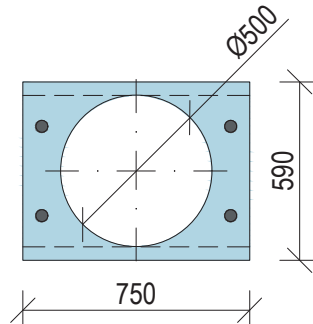


PŮDORYS

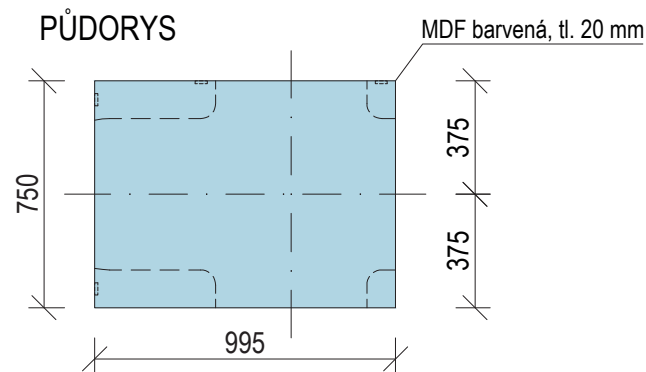


TUNEL 2
BOČNÍ POHLED

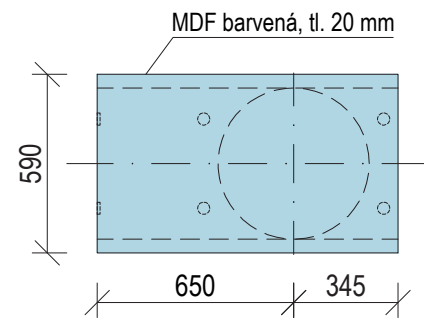


ČELNÍ POHLED

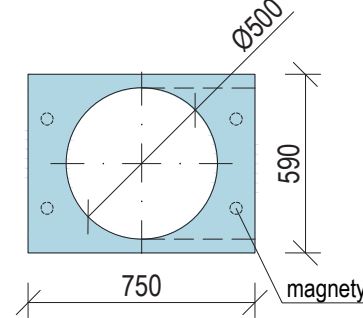


PŮDORYS

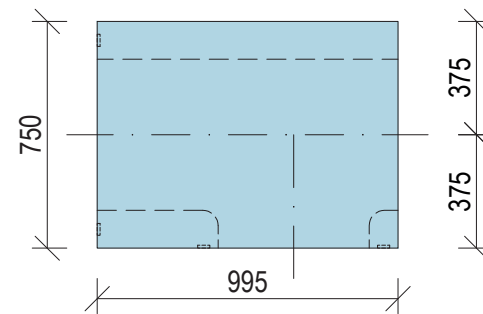


TUNEL 5 - RAMPA
BOČNÍ POHLED

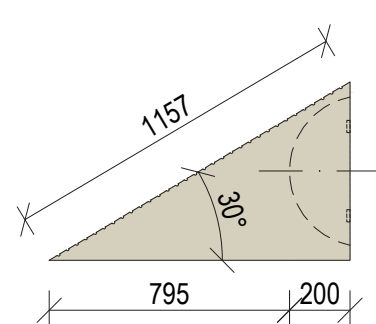


ČELNÍ POHLED

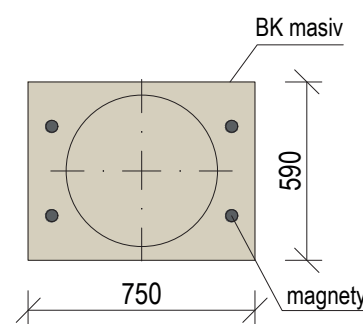


PŮDORYS

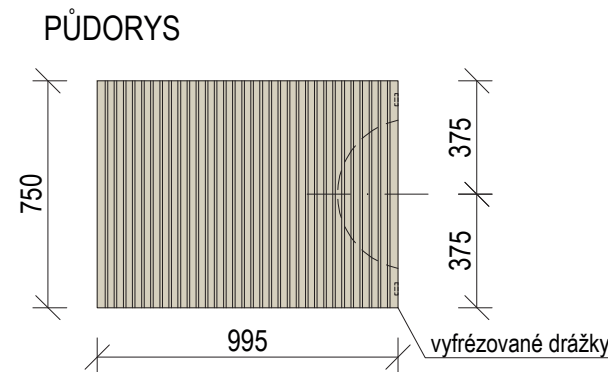


TUNEL 3
ČELNÍ POHLED

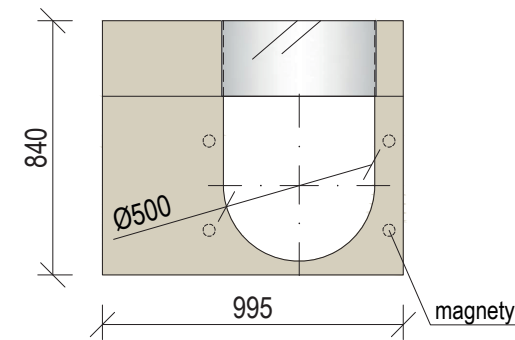


BOČNÍ POHLED


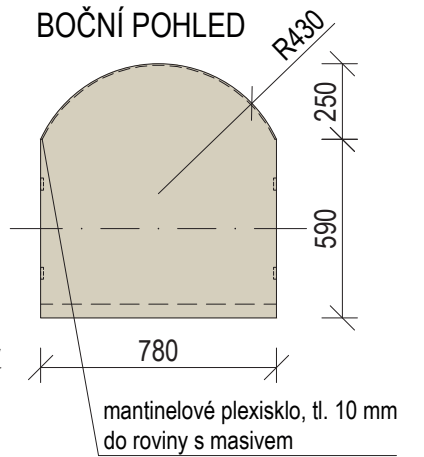


PŮDORYS

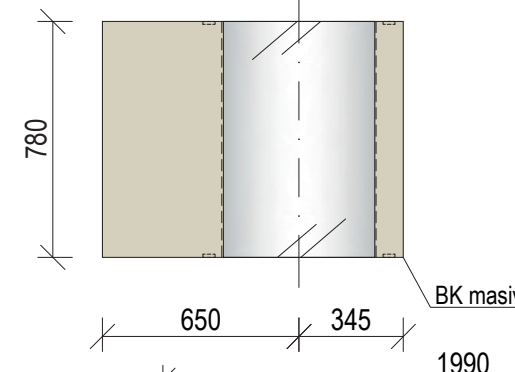


±0,000 = ÚROVEŇ SOUČASNÉ PODLAHY HALY

REVITALIZACE DĚTSKÉHO SCIENCE CENTRA		 KAMKABINET
DOPRACOVÁNÍ PROVÁDĚCÍ DOKUMENTACE EXPONÁTNÍCH ZÓN „MOTORIKA (VÝJMA EXPONÁTU RAKETA), FARMA A ZAHRADA, VODNÍ SVĚT A PROSTOR PŘED HLAVNÍM VSTUPEM DĚTSKÉHO SCIENCE CENTRA“ DO ÚROVNĚ PRO VÝBĚR ZHOTOVITELE		
INVESTOR	MORAVIAN SCIENCE CENTRE BRNO, PŘÍSPĚVKOVÁ ORGANIZACE KRÍŽKOVSKÉHO 554/12, BRNO, 60300	PARÉ
VYPRACOVAL	ING. ARCH. HANA HORÁKOVÁ, ING. ARCH. RADIM HORÁK ING. ARCH. ROMAN WINTNER, Bc. IVANA JAROŠOVÁ	
STUPEŇ	DOKUMENTACE PRO VÝBĚR ZHOTOVITELE	DATUM 10/2023
ČÁST	HRUBÁ MOTORIKA	MĚŘÍTKO 1:25
NÁZEV VÝKRESU	OPIČÍ DRÁHA - TUNELY	ČÍSLO VÝKRESU B.30

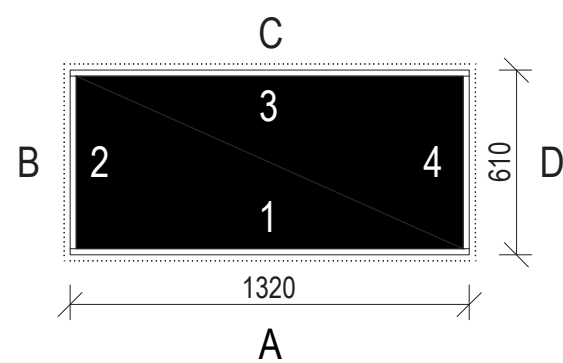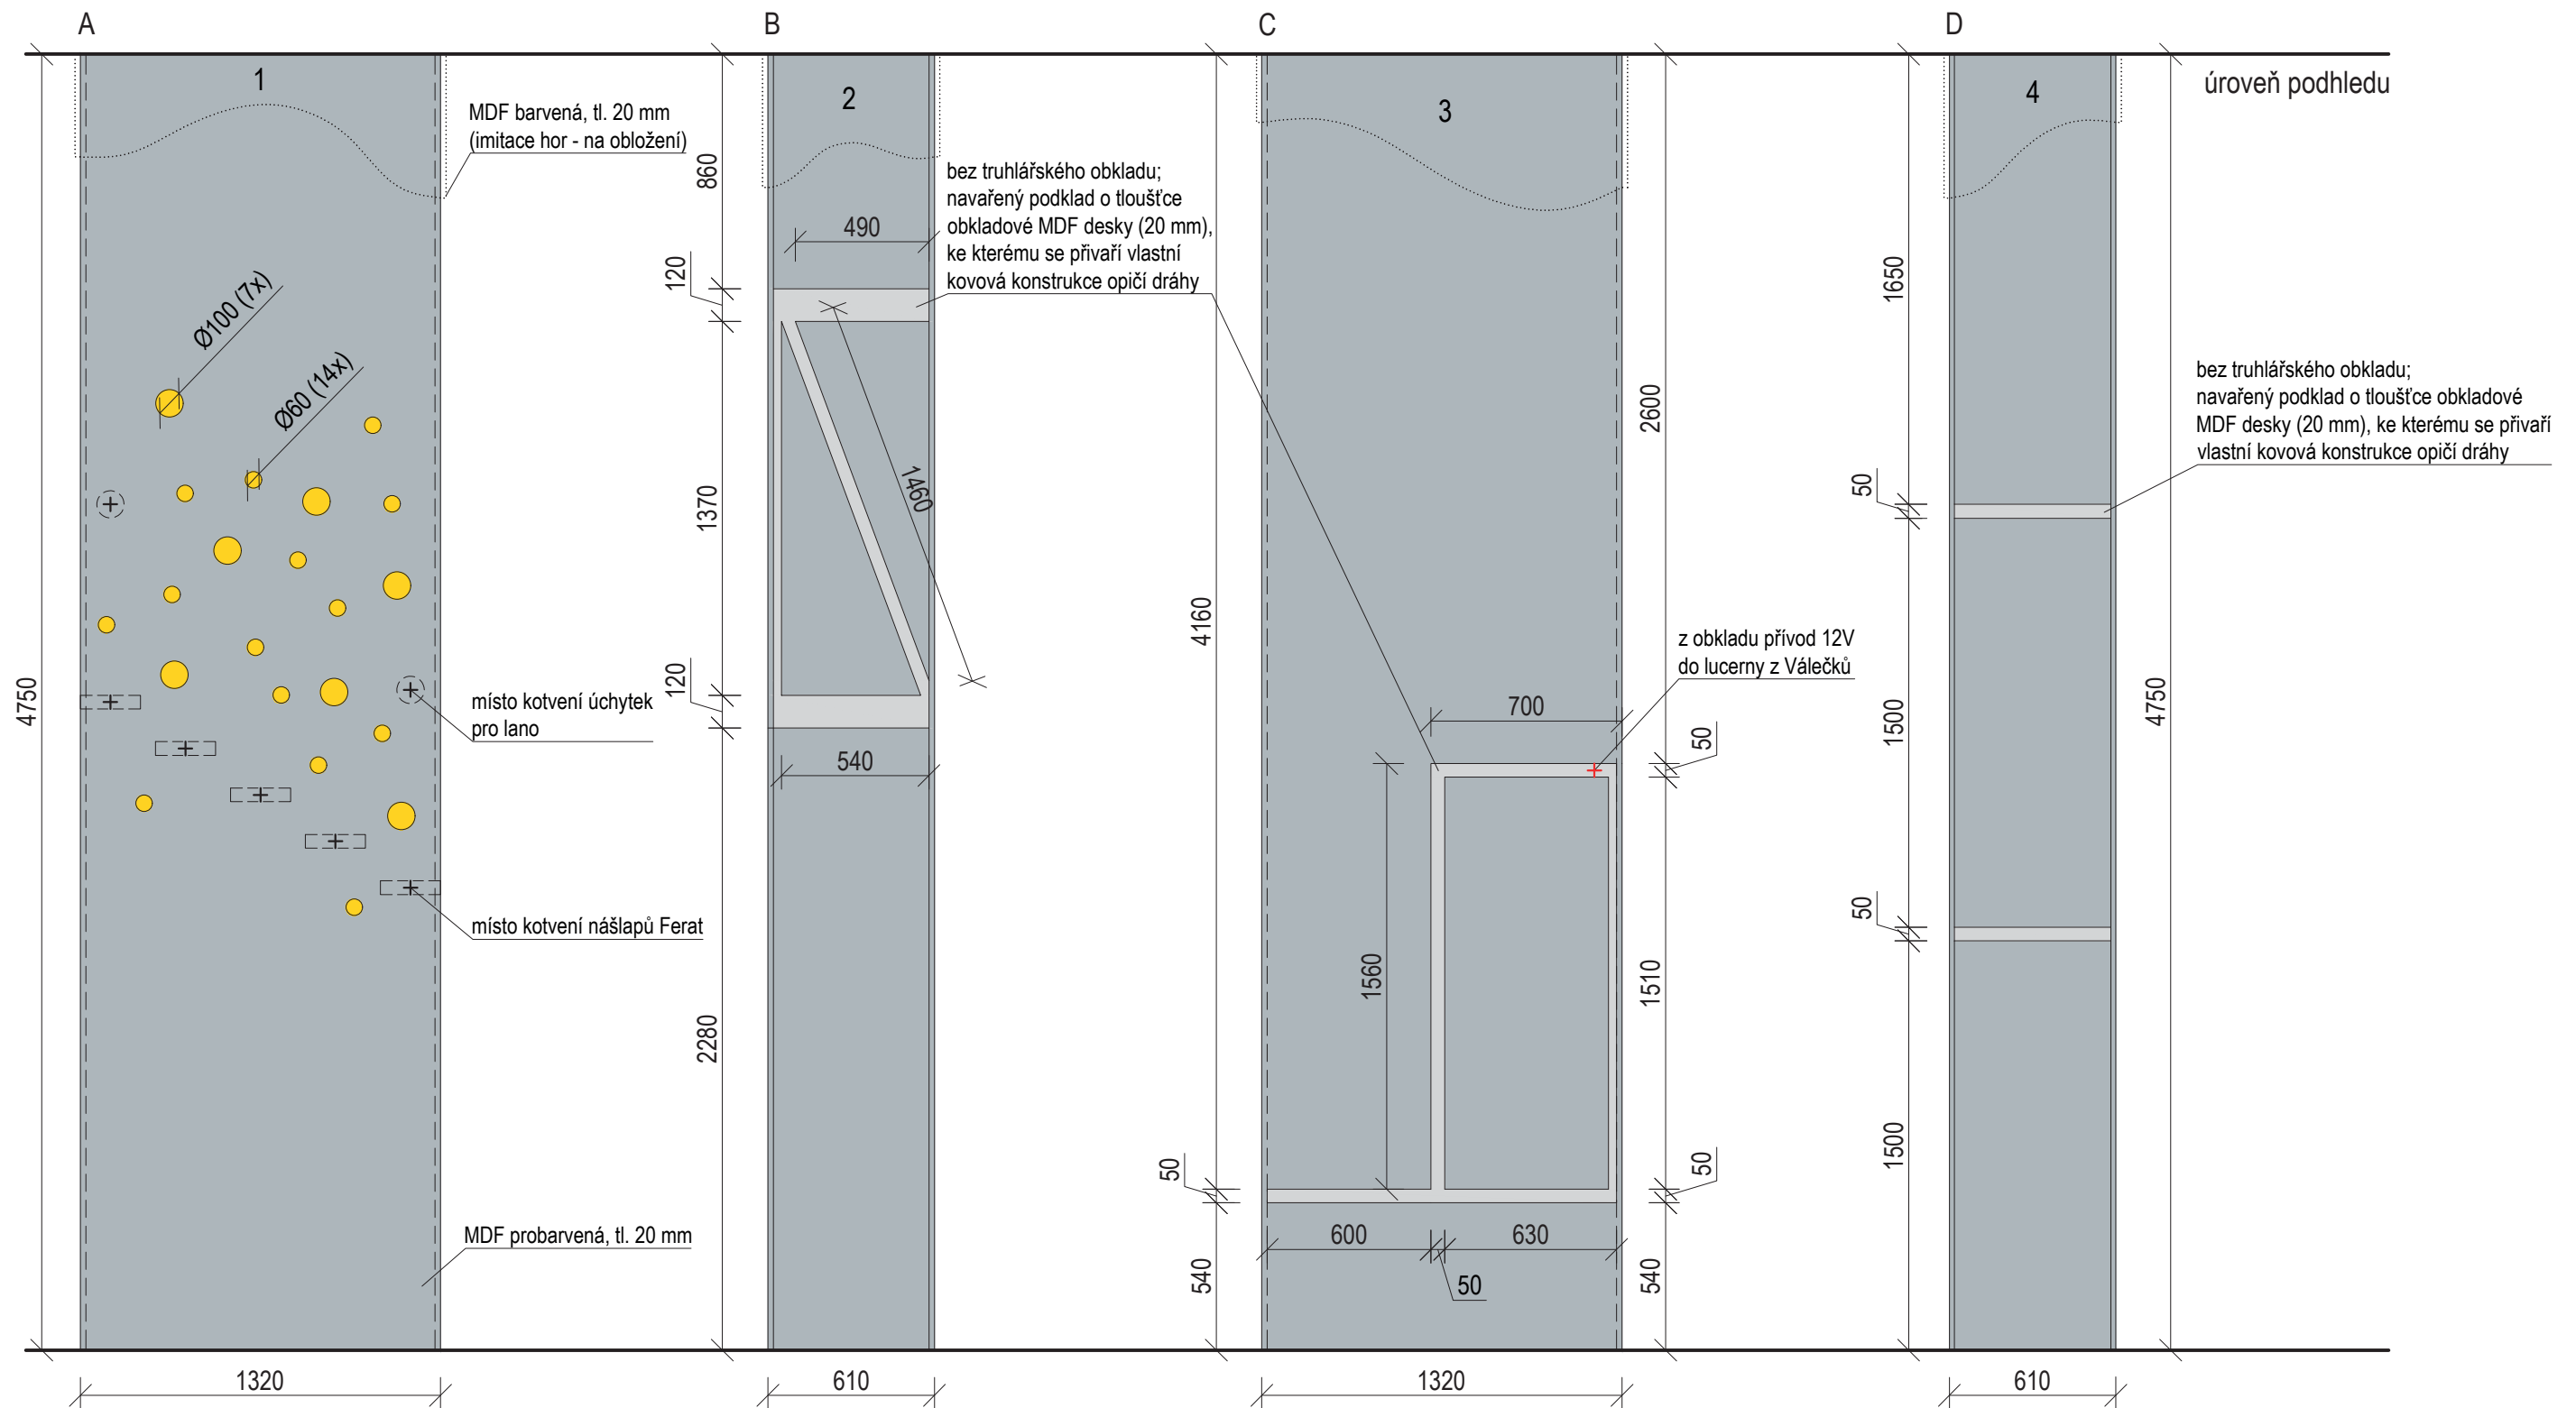


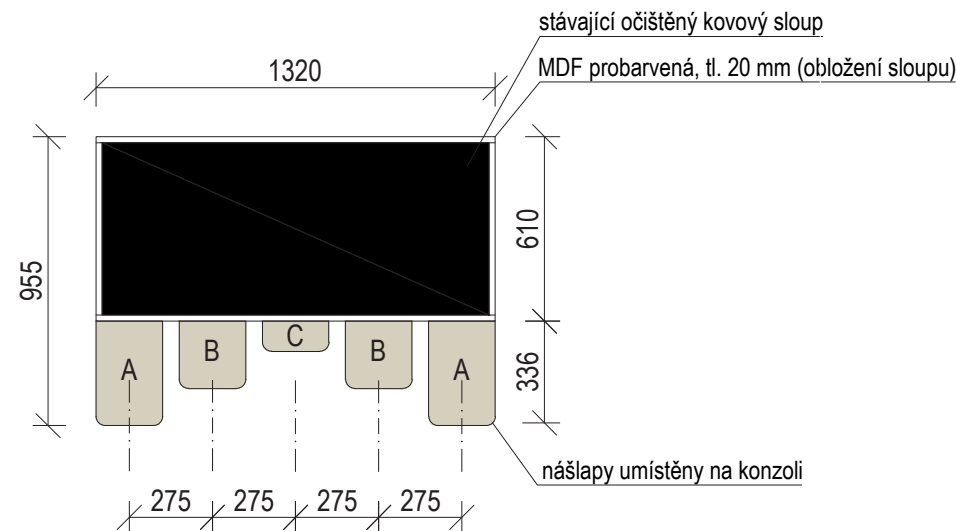
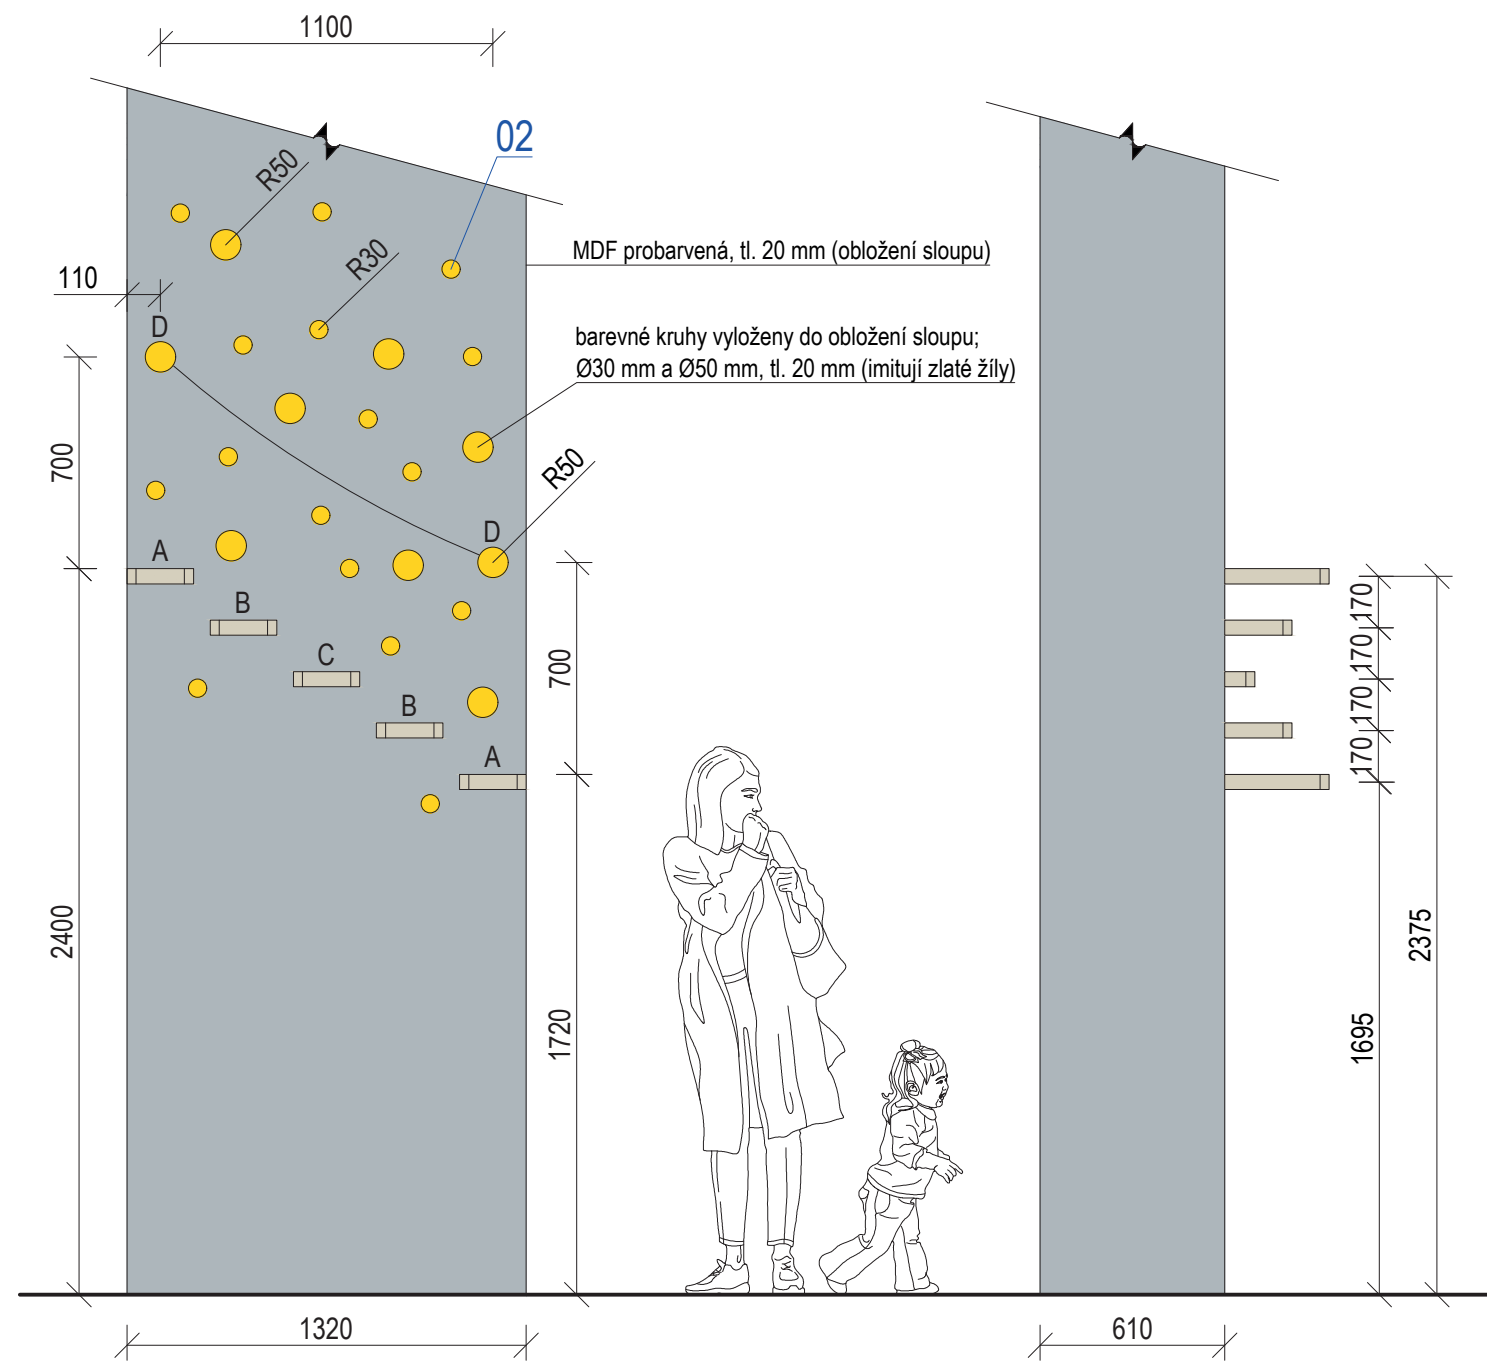
- NCS S0515-B
- NCS S0580-Y

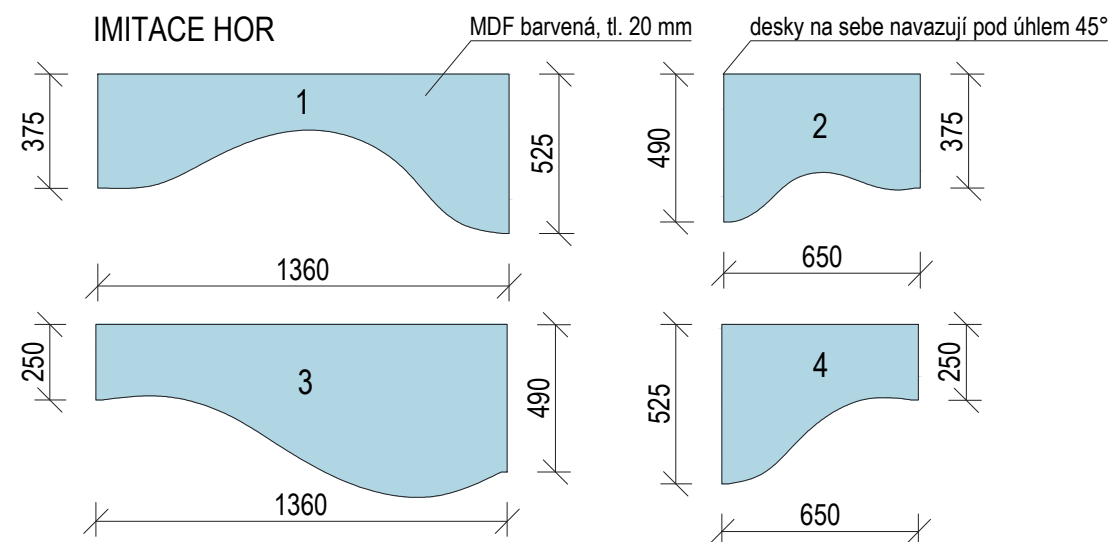





Po obnažení nosného sloupu nutná koordinace s architektem a statikem.

±0,000 = ÚROVEŇ SOUČASNÉ PODLAHY HALY



REVITALIZACE DĚTSKÉHO SCIENCE CENTRA DOPRAVOVÁNÍ PROVÁDĚCÍ DOKUMENTACE EXPONÁTNÍCH ZÓN „MOTORIKA (VÝJMA EXPONÁTU RAKETA), FARMA A ZAHRADA, VODNÍ SVĚT A PROSTOR PŘED HLAVNÍM VSTUPEM DĚTSKÉHO SCIENCE CENTRA“ DO ÚROVNĚ PRO VÝBĚR ZHOTOVITELE		 KAMKABINET
INVESTOR	MORAVIAN SCIENCE CENTRE BRNO, PŘÍSPĚVKOVÁ ORGANIZACE KŘÍŽKOVSKÉHO 554/12, BRNO, 60300	
VYPRACOVAL	ING. ARCH. HANA HORÁKOVÁ, ING. ARCH. RADIM HORÁK ING. ARCH. ROMAN WINTNER, Bc. IVANA JAROŠOVÁ	PARÉ
STUPEŇ	DOKUMENTACE PRO VÝBĚR ZHOTOVITELE	
ČÁST	HRUBÁ MOTORIKA	DATUM 10/2023
NÁZEV VÝKRESU	OPIČÍ DRÁHA - OBLOŽENÍ SLOUPU	MĚŘÍTKO 1:25
		ČÍSLO VÝKRESU B.31



02 (1:2) ZLATÉ ŽÍLY (21 ks)

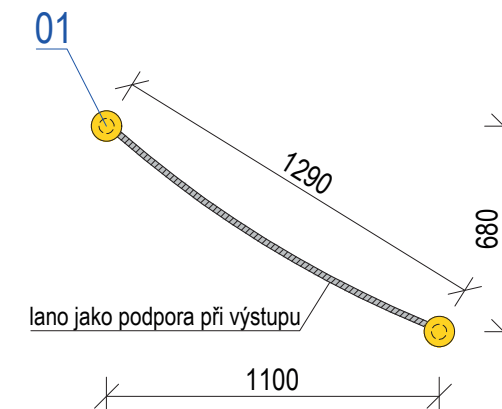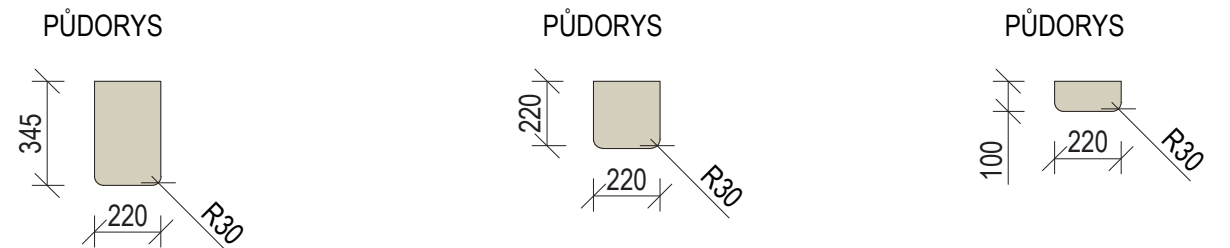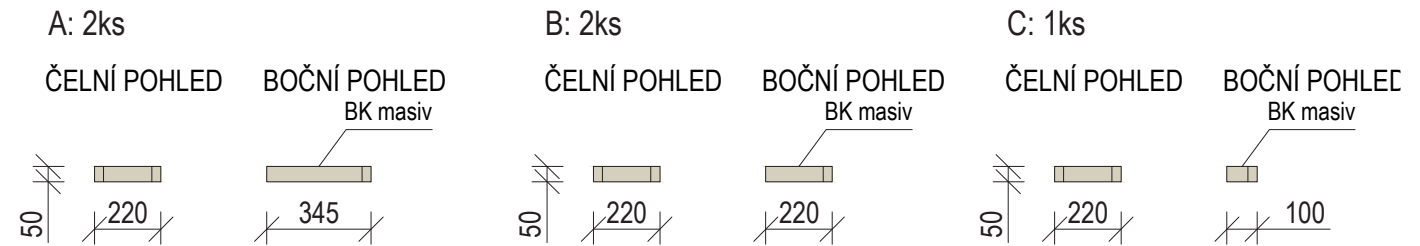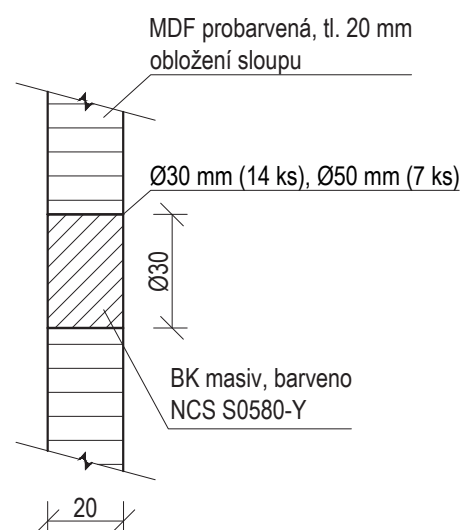


01 (1:2) ÚCHYT LANA (2 ks)

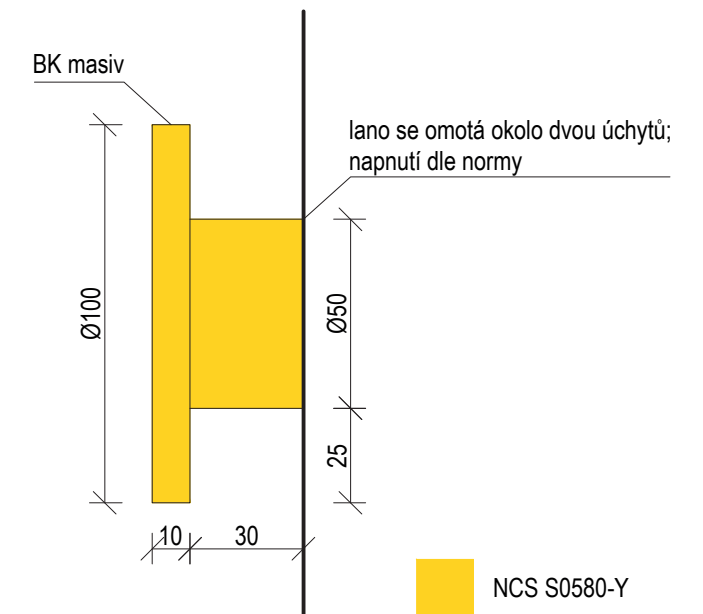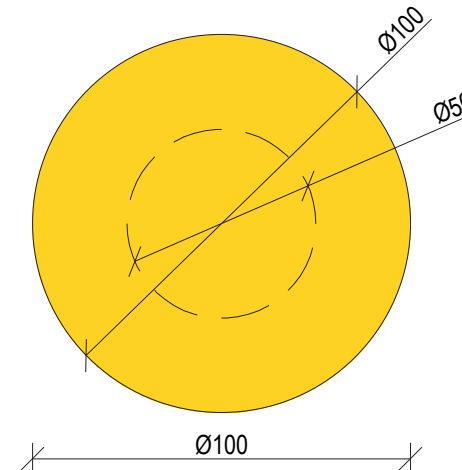


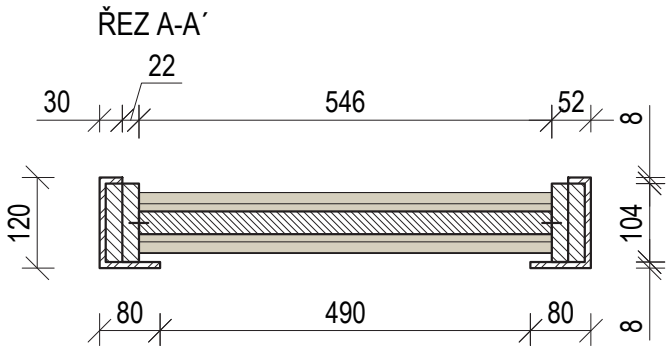
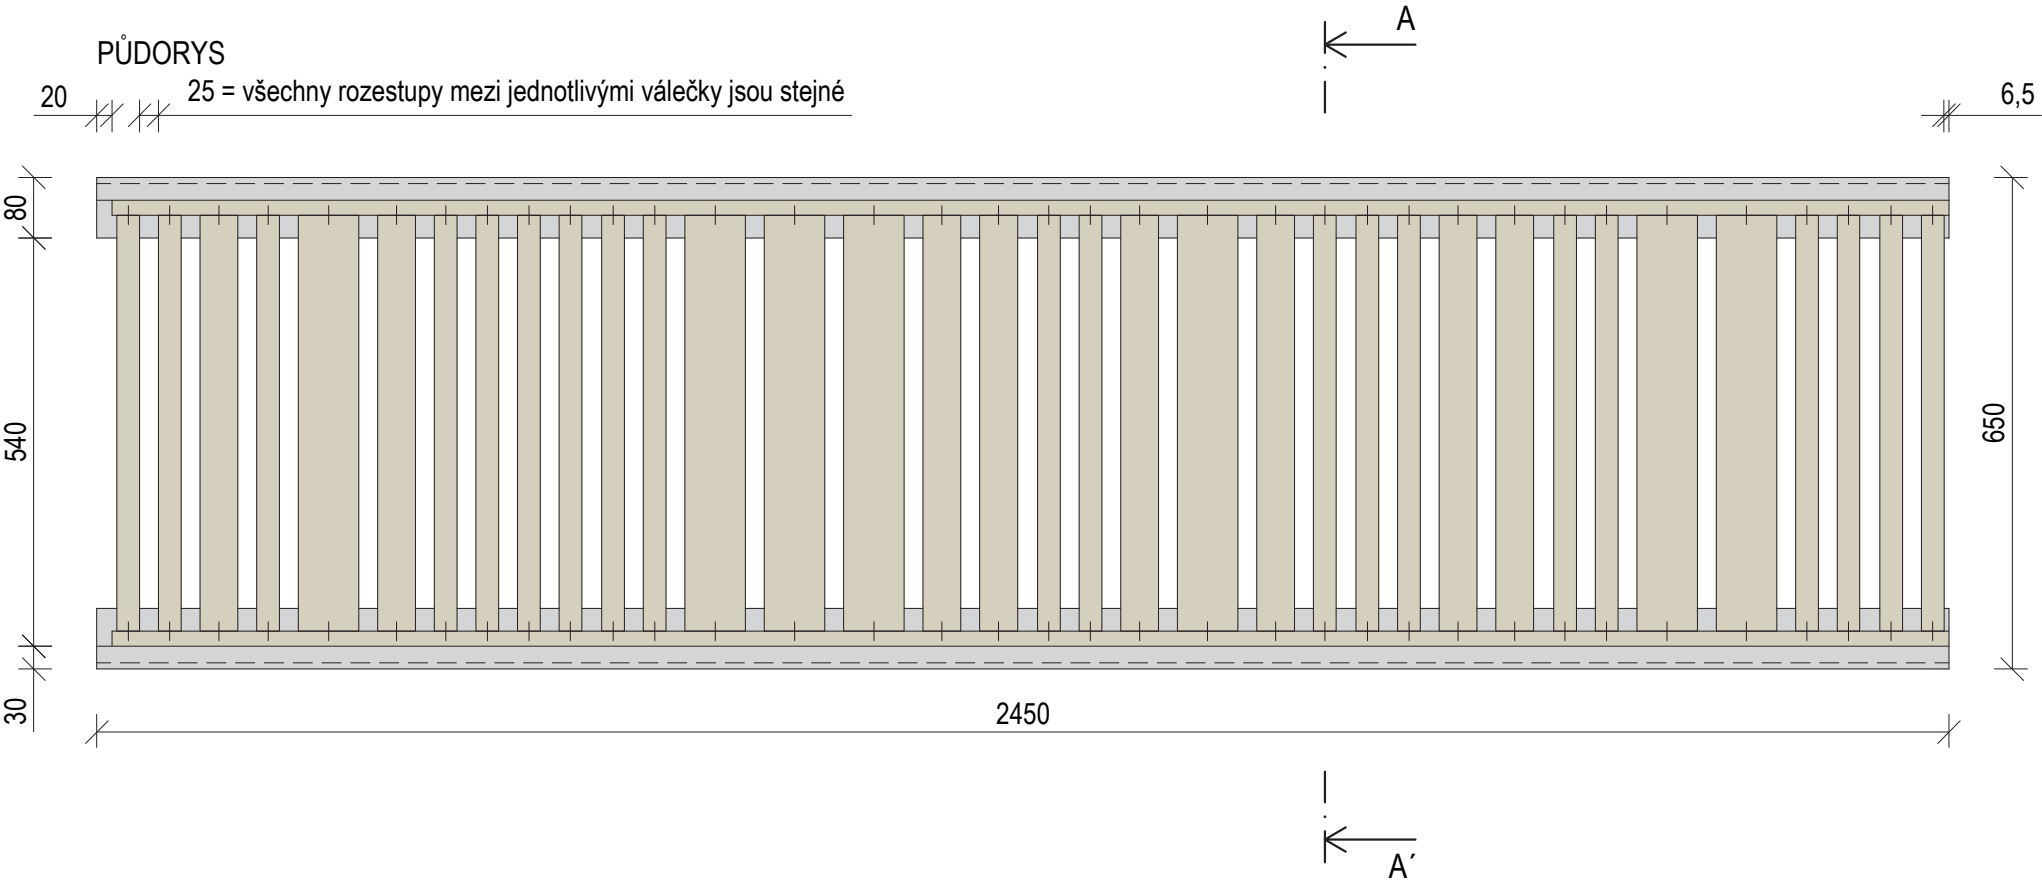
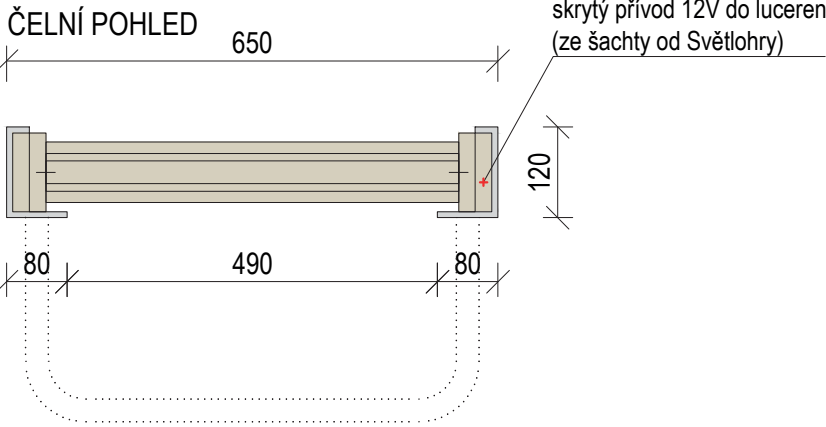
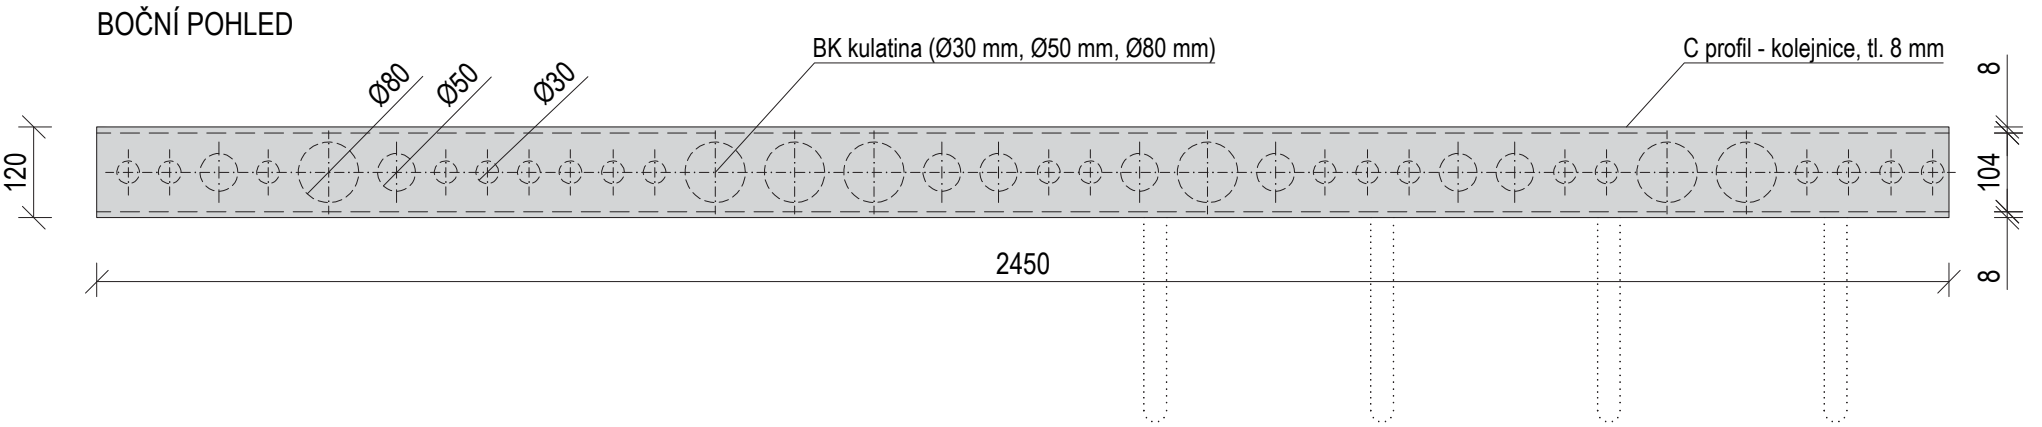
±0,000 = ÚROVEŇ SOUČASNÉ PODLAHY HALY

REVITALIZACE DĚTSKÉHO SCIENCE CENTRA DOPRACOVÁNÍ PROVÁDĚCÍ DOKUMENTACE EXPONÁTNÍCH ZÓN „MOTORIKA (VÝJMA EXPONÁTU RAKETA), FARMA A ZAHRADA, VODNÍ SVĚT A PROSTOR PŘED HLAVNÍM VSTUPEM DĚTSKÉHO SCIENCE CENTRA“ DO ÚROVNĚ PRO VÝBĚR ZHOTOVITELE		 KAMKABINET
INVESTOR	MORAVIAN SCIENCE CENTRE BRNO, PŘÍSPĚVKOVÁ ORGANIZACE KŘÍŽKOVSKÉHO 554/12, BRNO, 60300	PARÉ
VYPRACOVAL	ING. ARCH. HANA HORÁKOVÁ, ING. ARCH. RADIM HORÁK ING. ARCH. ROMAN WINTNER, Bc. IVANA JAROŠOVÁ	
STUPEŇ	DOKUMENTACE PRO VÝBĚR ZHOTOVITELE	DATUM 10/2023
ČÁST	HRUBÁ MOTORIKA	MĚŘÍTKO 1:25
NÁZEV VÝKRESU	OPIČÍ DRÁHA - FERATY	ČÍSLO VÝKRESU B.32

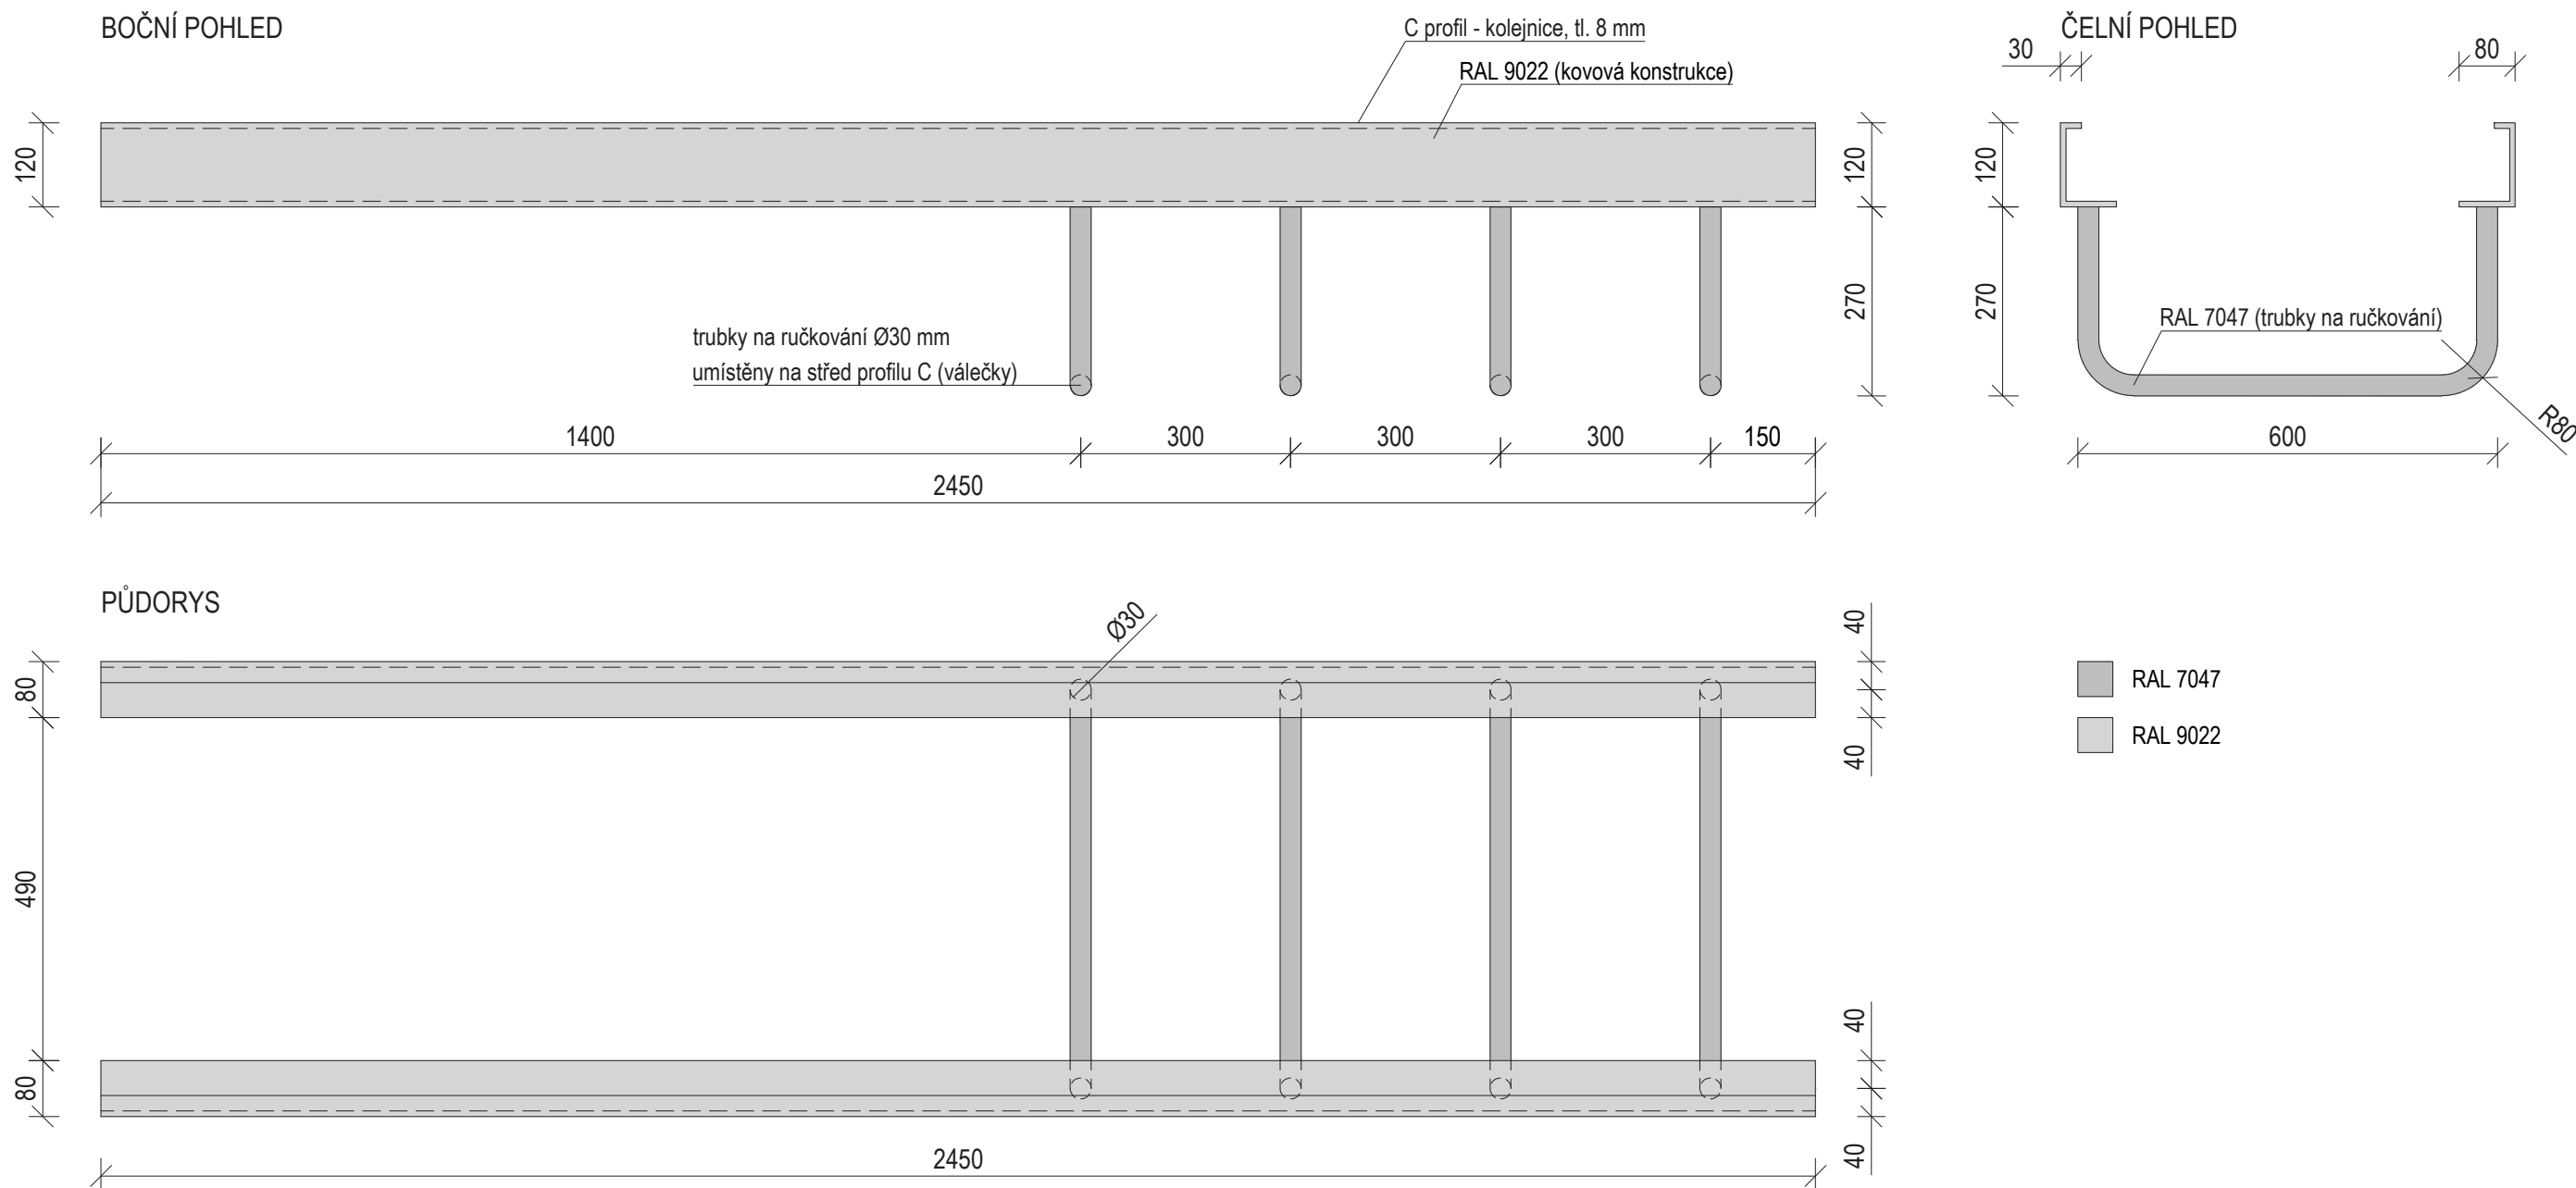


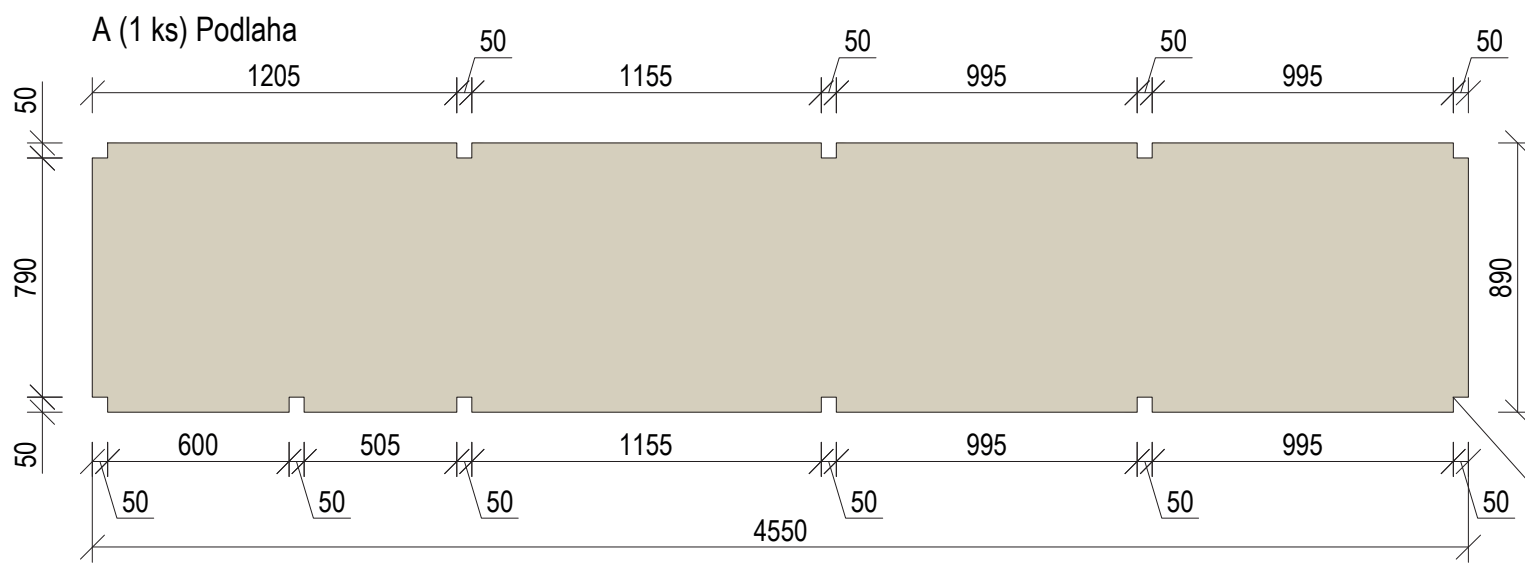
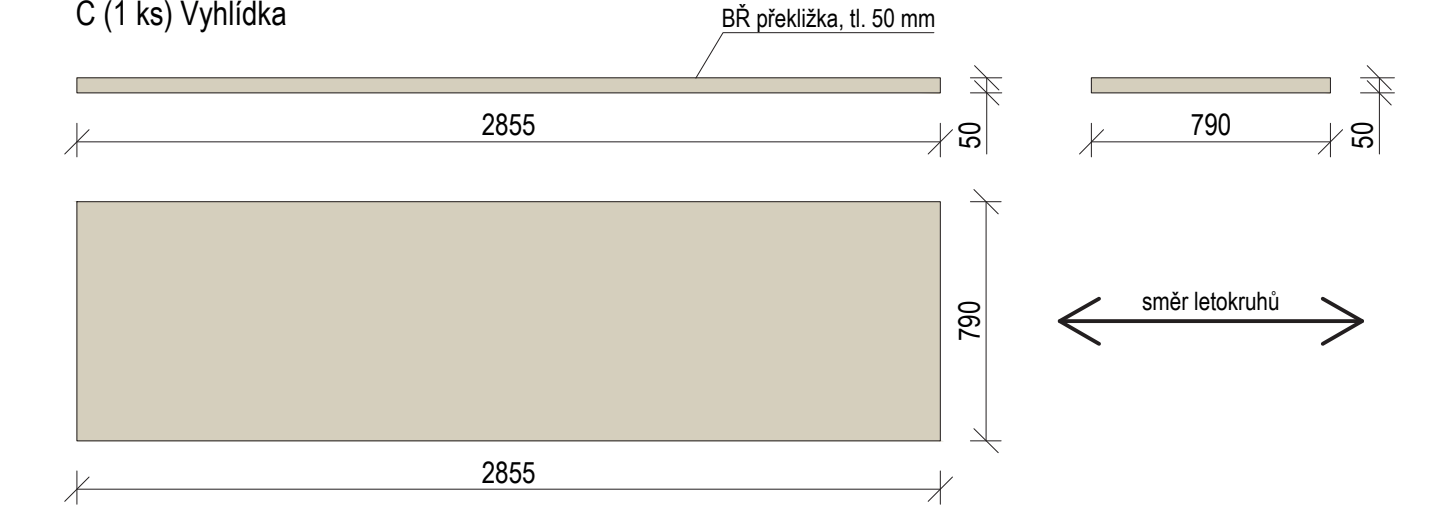
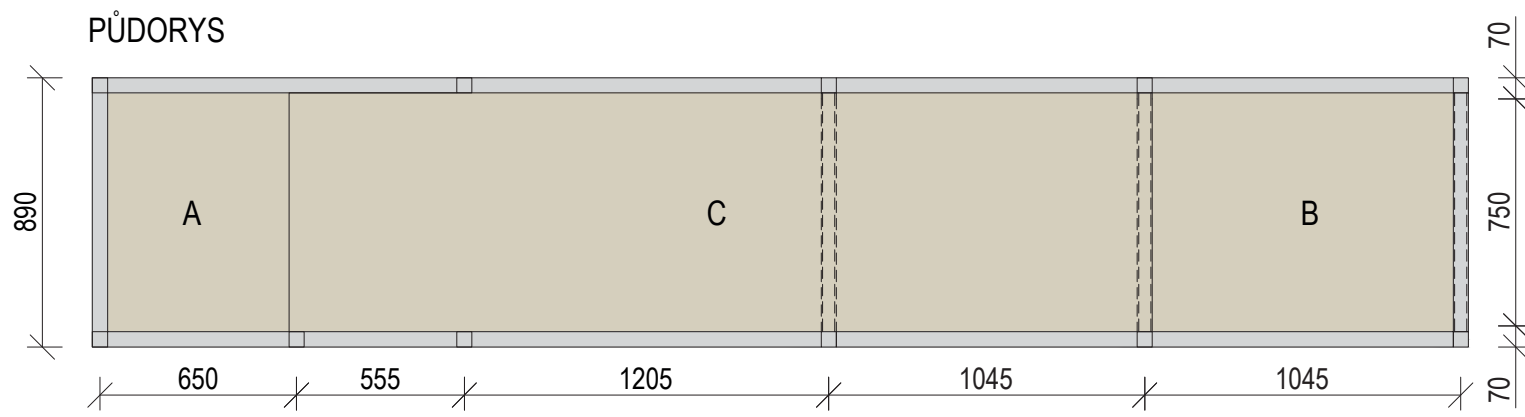
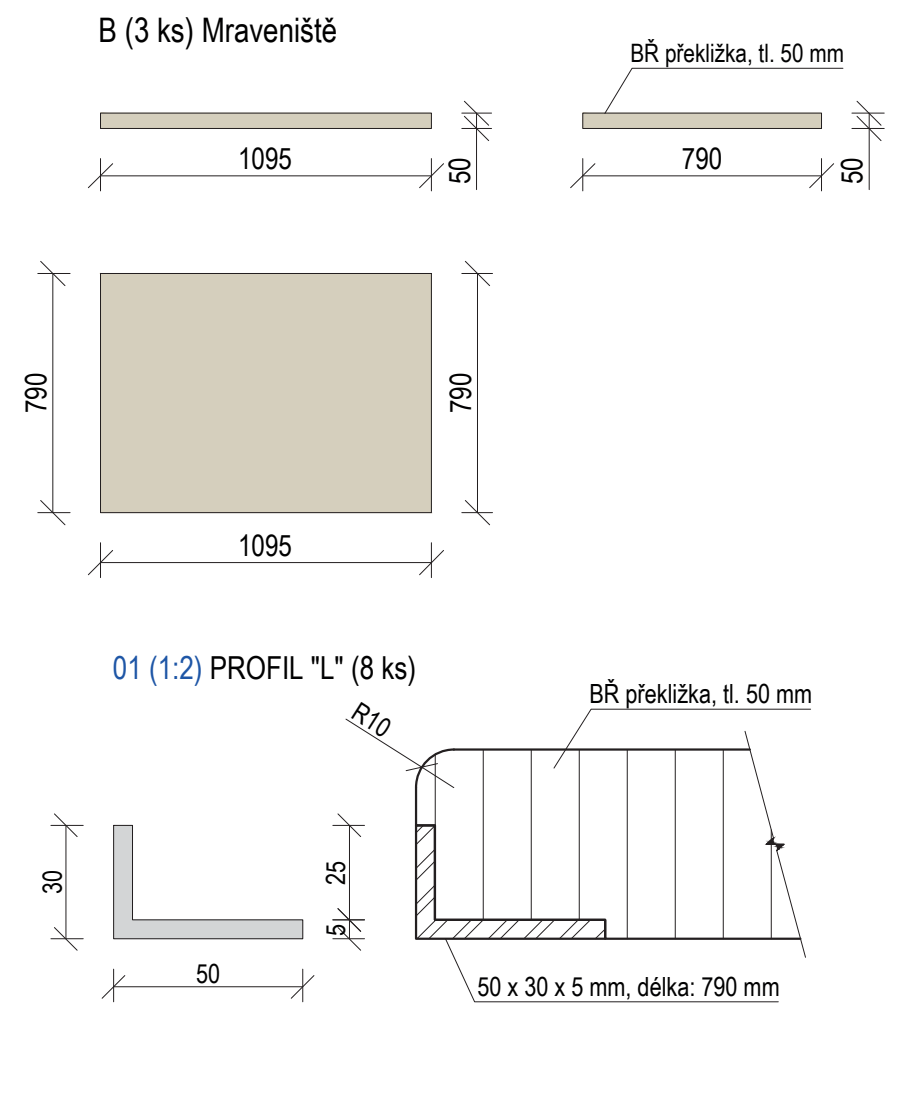
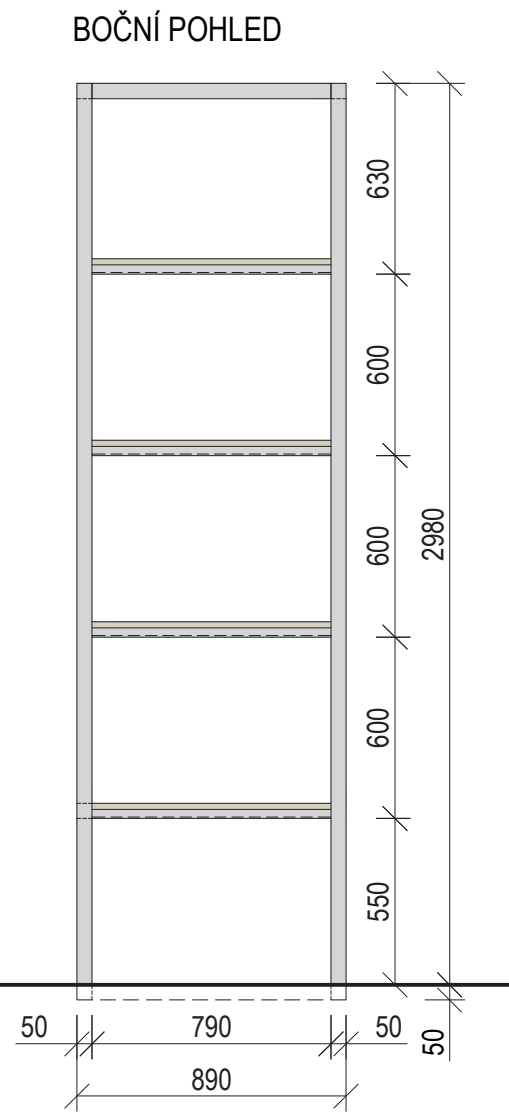
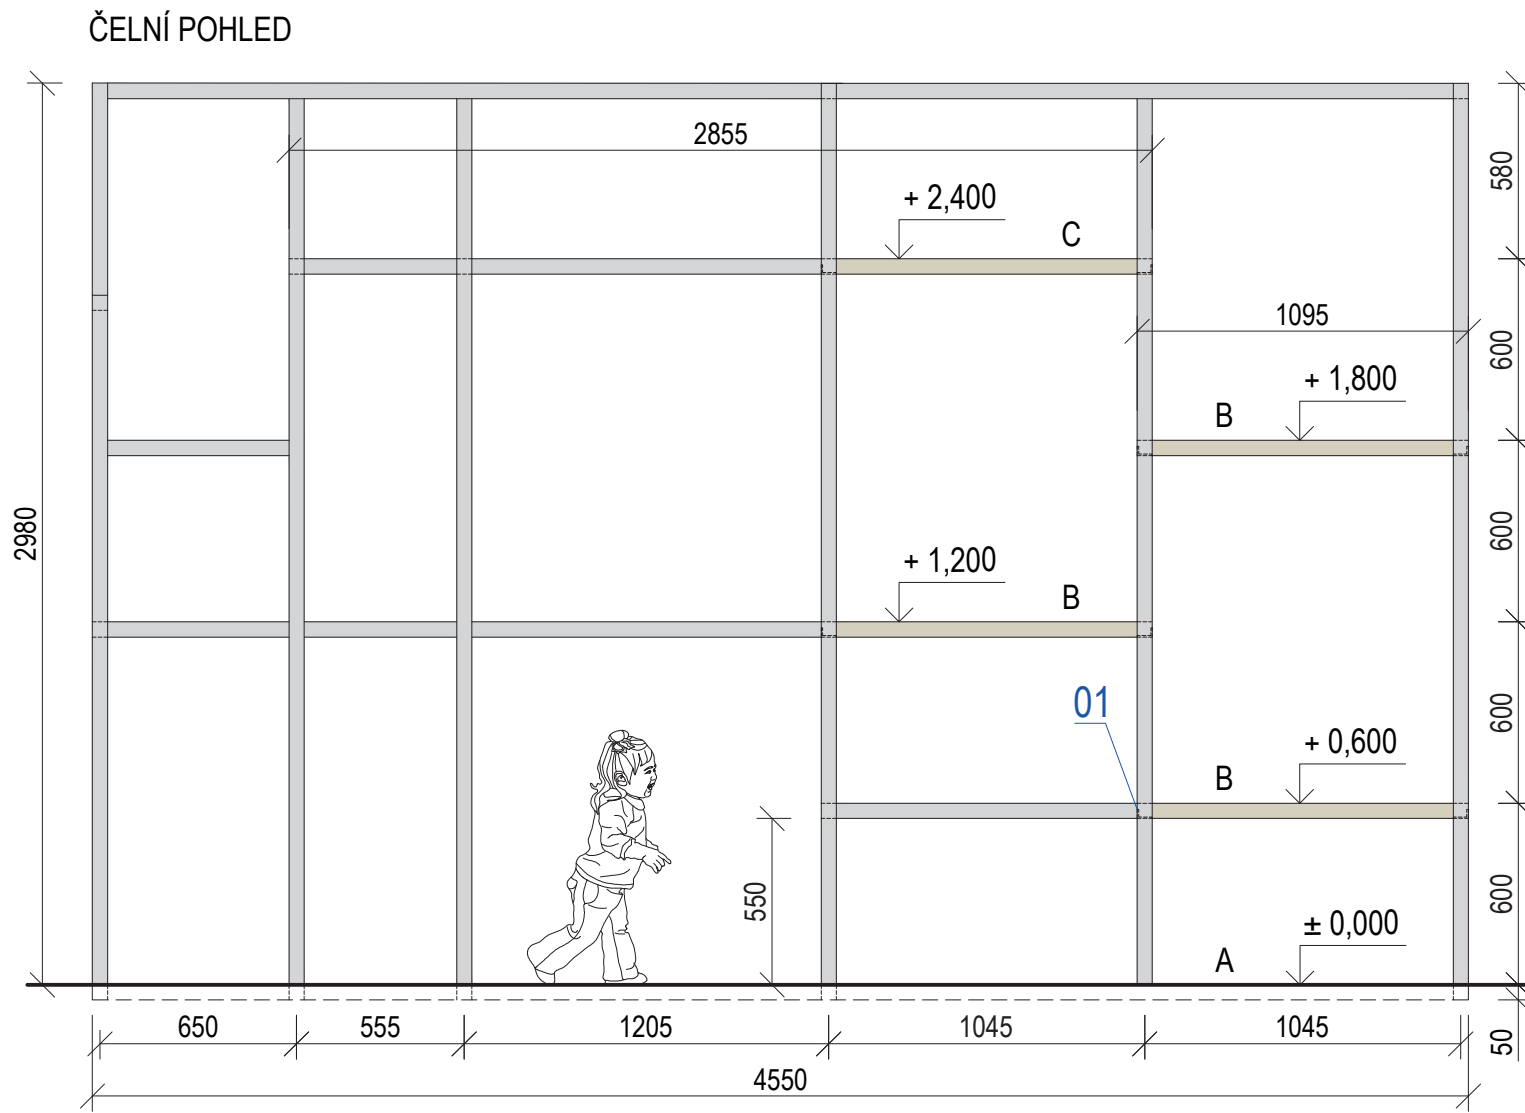
±0,000 = ÚROVEŇ SOUČASNÉ PODLAHY HALY

REVITALIZACE DĚTSKÉHO SCIENCE CENTRA DOPRACOVÁNÍ PROVÁDĚCÍ DOKUMENTACE EXPONÁTNÍCH ZÓN „MOTORIKA (VYJMA EXPONÁTU RAKETA), FARMA A ZAHRADA, VODNÍ SVĚT A PROSTOR PŘED HLAVNÍM VSTUPEM DĚTSKÉHO SCIENCE CENTRA“ DO ÚROVNĚ PRO VÝBĚR ZHOTOVITELE		 KAMKABINET	
INVESTOR	MORAVIAN SCIENCE CENTRE BRNO, PŘÍSPĚVKOVÁ ORGANIZACE KŘÍŽKOVSKÉHO 554/12, BRNO, 60300	PARÉ	
VYPRACOVAL	ING. ARCH. HANA HORÁKOVÁ, ING. ARCH. RADIM HORÁK ING. ARCH. ROMAN WINTNER, Bc. IVANA JAROŠOVÁ		
STUPEŇ	DOKUMENTACE PRO VÝBĚR ZHOTOVITELE	DATUM	10/2023
ČÁST	HRUBÁ MOTORIKA	MĚŘÍTKO	1:10
NÁZEV VÝKRESU	OPIČÍ DRÁHA - RUČKOVÁNÍ	ČÍSLO VÝKRESU	B.33



±0,000 = ÚROVEŇ SOUČASNÉ PODLAHY HALY


REVITALIZACE DĚTSKÉHO SCIENCE CENTRA DOPRACOVÁNÍ PROVÁDĚCÍ DOKUMENTACE EXPONÁTNÍCH ZÓN „MOTORIKA (VÝJMA EXPONÁTU RAKETA), FARMA A ZAHRADA, VODNÍ SVĚT A PROSTOR PŘED HLAVNÍM VSTUPEM DĚTSKÉHO SCIENCE CENTRA“ DO ÚROVNĚ PRO VÝBĚR ZHOTOVITELE		 KAMKABINET	
INVESTOR	MORAVIAN SCIENCE CENTRE BRNO, PŘÍSPĚVKOVÁ ORGANIZACE KŘÍŽKOVSKÉHO 554/12, BRNO, 60300	PARÉ	
VYPRACOVAL	ING. ARCH. HANA HORÁKOVÁ, ING. ARCH. RADIM HORÁK ING. ARCH. ROMAN WINTNER, Bc. IVANA JAROŠOVÁ		
STUPEŇ	DOKUMENTACE PRO VÝBĚR ZHOTOVITELE	DATUM	10/2023
ČÁST	HRUBÁ MOTORIKA	MĚŘÍTKO	1:10
NÁZEV VÝKRESU	OPIČÍ DRÁHA - VÁLEČKY	ČÍSLO VÝKRESU	B.34




BŘ překližka, tl. 20 mm;
horní plocha do úrovně ± 0,000;
položena na distančních podložkách;
(úroveň upravené podlahy -50 mm,
překrytí kotevních ploten ocel. konstrukce)

Na deskách a kovové konstrukci jsou v rámci "Mraveníště" připravena oka pro upevnění PP bezpečnostní sítě.

±0,000 = ÚROVEŇ SOUČASNÉ PODLAHY HALY

REVITALIZACE DĚTSKÉHO SCIENCE CENTRA DOPRAVOVÁNÍ PROVÁDĚCÍ DOKUMENTACE EXPONÁTNÍCH ZÓN „MOTORIKA (VÝJMA EXPONÁTU RAKETA), FARMA A ZAHRADA, VODNÍ SVĚT A PROSTOR PŘED HLAVNÍM VSTUPEM DĚTSKÉHO SCIENCE CENTRA“ DO ÚROVNĚ PRO VÝBĚR ZHOTOVITELE		 KAMKABINET	
INVESTOR	MORAVIAN SCIENCE CENTRE BRNO, PŘÍSPĚVKOVÁ ORGANIZACE KRÍŽKOVSKÉHO 554/12, BRNO, 60300	PARÉ	
VYPRACOVAL	ING. ARCH. HANA HORÁKOVÁ, ING. ARCH. RADIM HORÁK ING. ARCH. ROMAN WINTNER, BC. IVANA JAROŠOVÁ		
STUPEŇ	DOKUMENTACE PRO VÝBĚR ZHOTOVITELE	DATUM	10/2023
ČÁST	HRUBÁ MOTORIKA	MĚŘÍTKO	1:25
NÁZEV VÝKRESU	OPIČÍ DRÁHA - MRAVENÍŠTĚ	ČÍSLO VÝKRESU	B.35

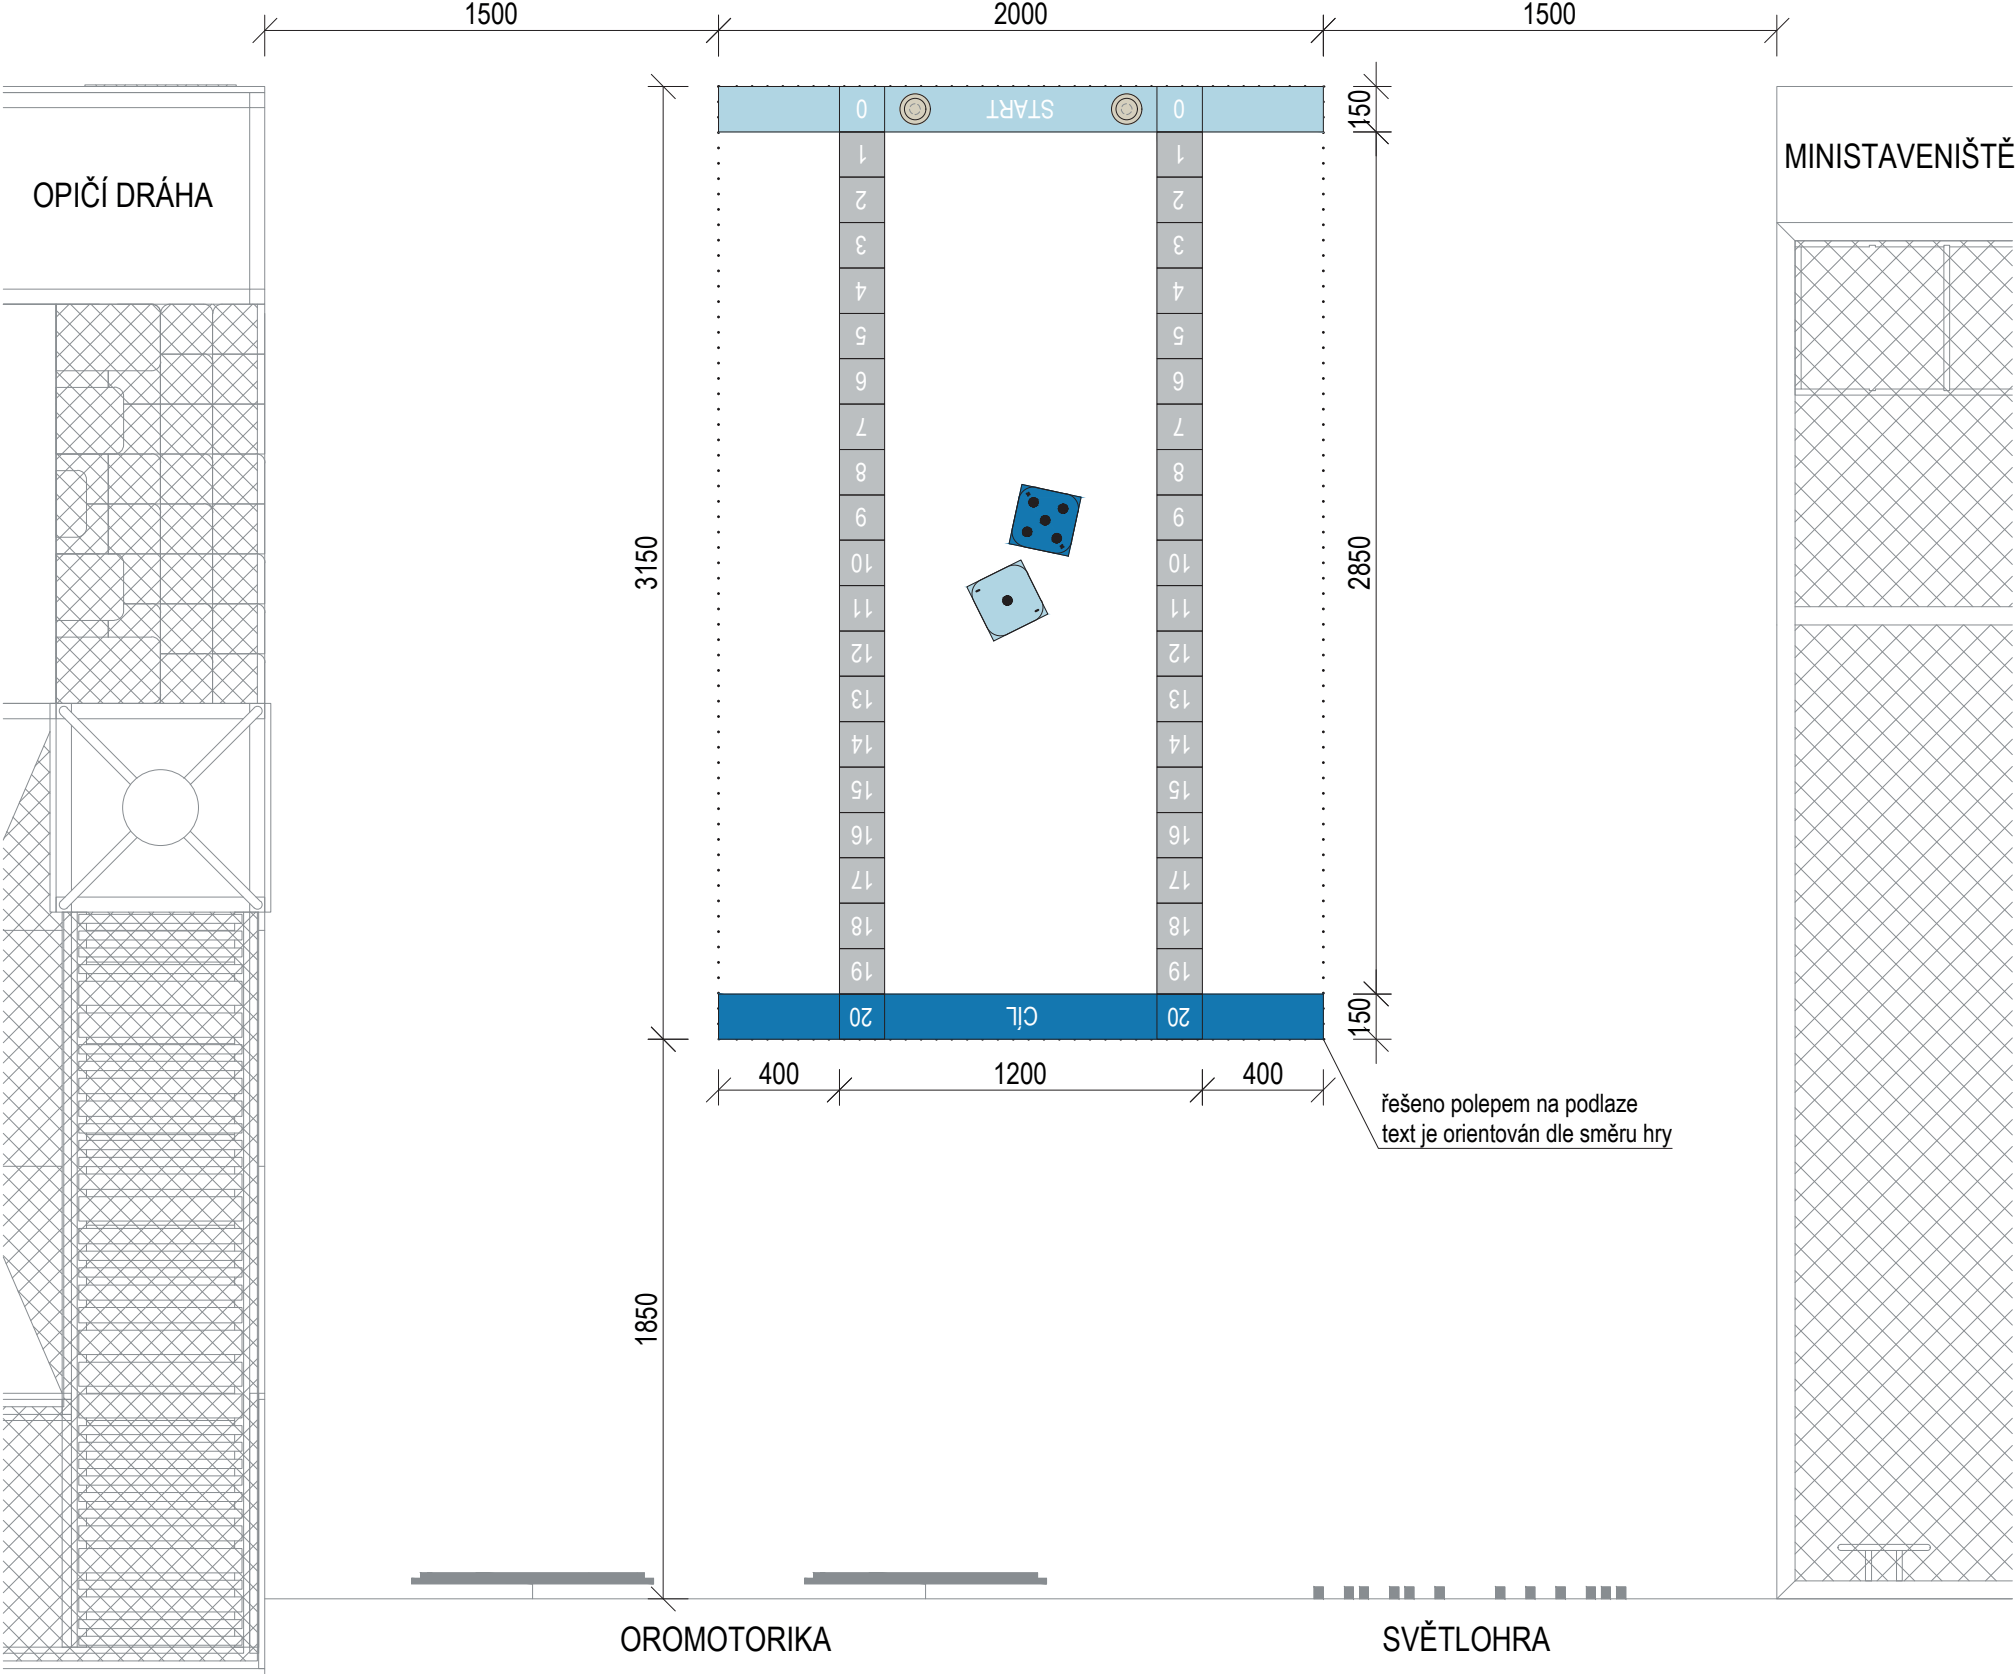

±0,000 = ÚROVEŇ SOUČASNÉ PODLAHY HALY





REVITALIZACE DĚTSKÉHO SCIENCE CENTRA DOPRAČOVÁNÍ PROVÁDĚCÍ DOKUMENTACE EXPONÁTNÍCH ZÓN „MOTORIKA (VÝJMA EXPONÁTU RAKETA), FARMA A ZAHRADA, VODNÍ SVĚT A PROSTOR PŘED HLAVNÍM VSTUPEM DĚTSKÉHO SCIENCE CENTRA“ DO ÚROVNĚ PRO VÝBĚR ZHOTOVITELE		 KAMKABINET	
INVESTOR	MORAVIAN SCIENCE CENTRE BRNO, PŘÍSPĚVKOVÁ ORGANIZACE KŘÍŽKOVSKÉHO 554/12, BRNO, 60300	PARÉ	
VYPRACOVAL	ING. ARCH. HANA HORÁKOVÁ, ING. ARCH. RADIM HORÁK ING. ARCH. ROMAN WINTNER, Bc. IVANA JAROŠOVÁ		
STUPEŇ	DOKUMENTACE PRO VÝBĚR ZHOTOVITELE	DATUM	10/2023
ČÁST	HRUBÁ MOTORIKA	MĚŘÍTKO	1:25
NÁZEV VÝKRESU	SČÍTÁNÍ ODČÍTÁNÍ - POLOHA	ČÍSLO VÝKRESU	B.36

Diagram illustrating a 19x15 Go board layout. The board is divided into a central 17x13 area and four 2x2 corner areas. The central area is labeled "CÍL". The corners are labeled "20" and "0". The board is numbered 1 to 19 on the left and right sides, and 0 to 19 on the top and bottom sides. Arrows indicate movement directions: up, down, and left. A "START" label is at the bottom center.

START		NCS S0515-B
CÍL		NCS S3050-R90B
POLÍČKA		NCS S2002-G

Sčítací

The diagram shows a 3D structure of blue dice arranged in a cross shape. The dimensions are 600 (width) and 800 (height). The faces of the dice are labeled with values: 1, 2, 3, 4, 5, and 6. The structure is composed of 10 dice: a central vertical column of 4 dice and a horizontal row of 3 dice intersecting at the second die from the top.

600

800

200 200 200


200 200 200


BK masiv


Technical drawing of a square block with dimensions 200 mm by 200 mm. The drawing includes a top view and a side view labeled A-A'.


Top View: Shows a square with rounded corners (R50). Two black circles are positioned diagonally opposite each other. Two '+' signs are also positioned diagonally opposite each other. The text "barva kostky je určena podle její vlastnosti" (color of the block is determined by its properties) is present. The text "vygravírované znaménko + / - vždy ve dvou protilehlých rozích a na všech stranách" (engraved sign + / - always in two opposite corners and on all sides) is present. The text "všechny rohy jsou zaobleny R50 zbytek hran zaoblen R5" (all corners are rounded R50, the rest of the edges are rounded R5) is present.

Side View (A-A'): Shows the block with diagonal hatching. The text "BK masiv" (BK solid) is present. The dimensions 200 and 200 are indicated.

REVITALIZACE DĚTSKÉHO SCIENCE CENTRA DOPROCOVÁNÍ PROVÁDĚCÍ DOKUMENTACE EXPONÁTNÍCH ZÓN „MOTORIKA (VÝJMA EXPONÁTU RAKETA), FARMA A ZAHRADA, VODNÍ SVĚT A PROSTOR PŘED HLAVNÍM VSTUPEM DĚTSKÉHO SCIENCE CENTRA“ DO ÚROVNĚ PRO VÝBĚR ZHOTOVITELE		 KAMKABINET	
INVESTOR	MORAVIAN SCIENCE CENTRE BRNO, PŘÍSPĚVKOVÁ ORGANIZACE KŘÍŽOVSKÉHO 554/12, BRNO, 60300	PARÉ	
VYPRACOVAL	ING. ARCH. HANA HORÁKOVÁ, ING. ARCH. RADIM HORÁK ING. ARCH. ROMAN WINTNER, BC. IVANA JAROŠOVÁ		
STUPEŇ	DOKUMENTACE PRO VÝBĚR ZHOTOVITELE	DATUM	10/2023
ČÁST	HRUBÁ MOTORIKA	MĚŘÍTKO	1:25
NÁZEV VÝKRESU	SCÍTÁNÍ ODČÍTÁNÍ	ČÍSLO VÝKRESU	B.37

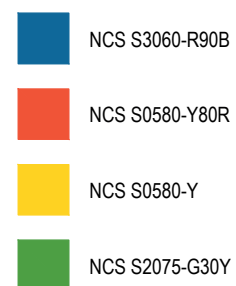

REVITALIZACE DĚTSKÉHO SCIENCE CENTRA DOPRACOVÁNÍ PROVÁDĚCÍ DOKUMENTACE EXPONÁTNÍCH ZÓN „MOTORIKA (VÝJMA EXPONÁTU RAKETA), FARMA A ZAHRADA, VODNÍ SVĚT A PROSTOR PŘED HLAVNÍM VSTUPEM DĚTSKÉHO SCIENCE CENTRA“ DO ÚROVNĚ PRO VÝBĚR ZHOTOVITELE		 KAMKABINET	
INVESTOR	MORAVIAN SCIENCE CENTRE BRNO, PŘÍSPĚVKOVÁ ORGANIZACE KŘÍŽKOVSKÉHO 554/12, BRNO, 60300	PARĚ	
VYPRACOVAL	ING. ARCH. HANA HORÁKOVÁ, ING. ARCH. RADIM HORÁK ING. ARCH. ROMAN WINTNER, BC. IVANA JAROŠOVÁ		
STUPEŇ	DOKUMENTACE PRO VÝBĚR ZHOTOVITELE	DATUM	10/2023
ČÁST	HRUBÁ MOTORIKA	MĚŘÍTKO	1:50
NÁZEV VÝKRESU	TWISTER - POLOHA	ČÍSLO VÝKRESU	B.38

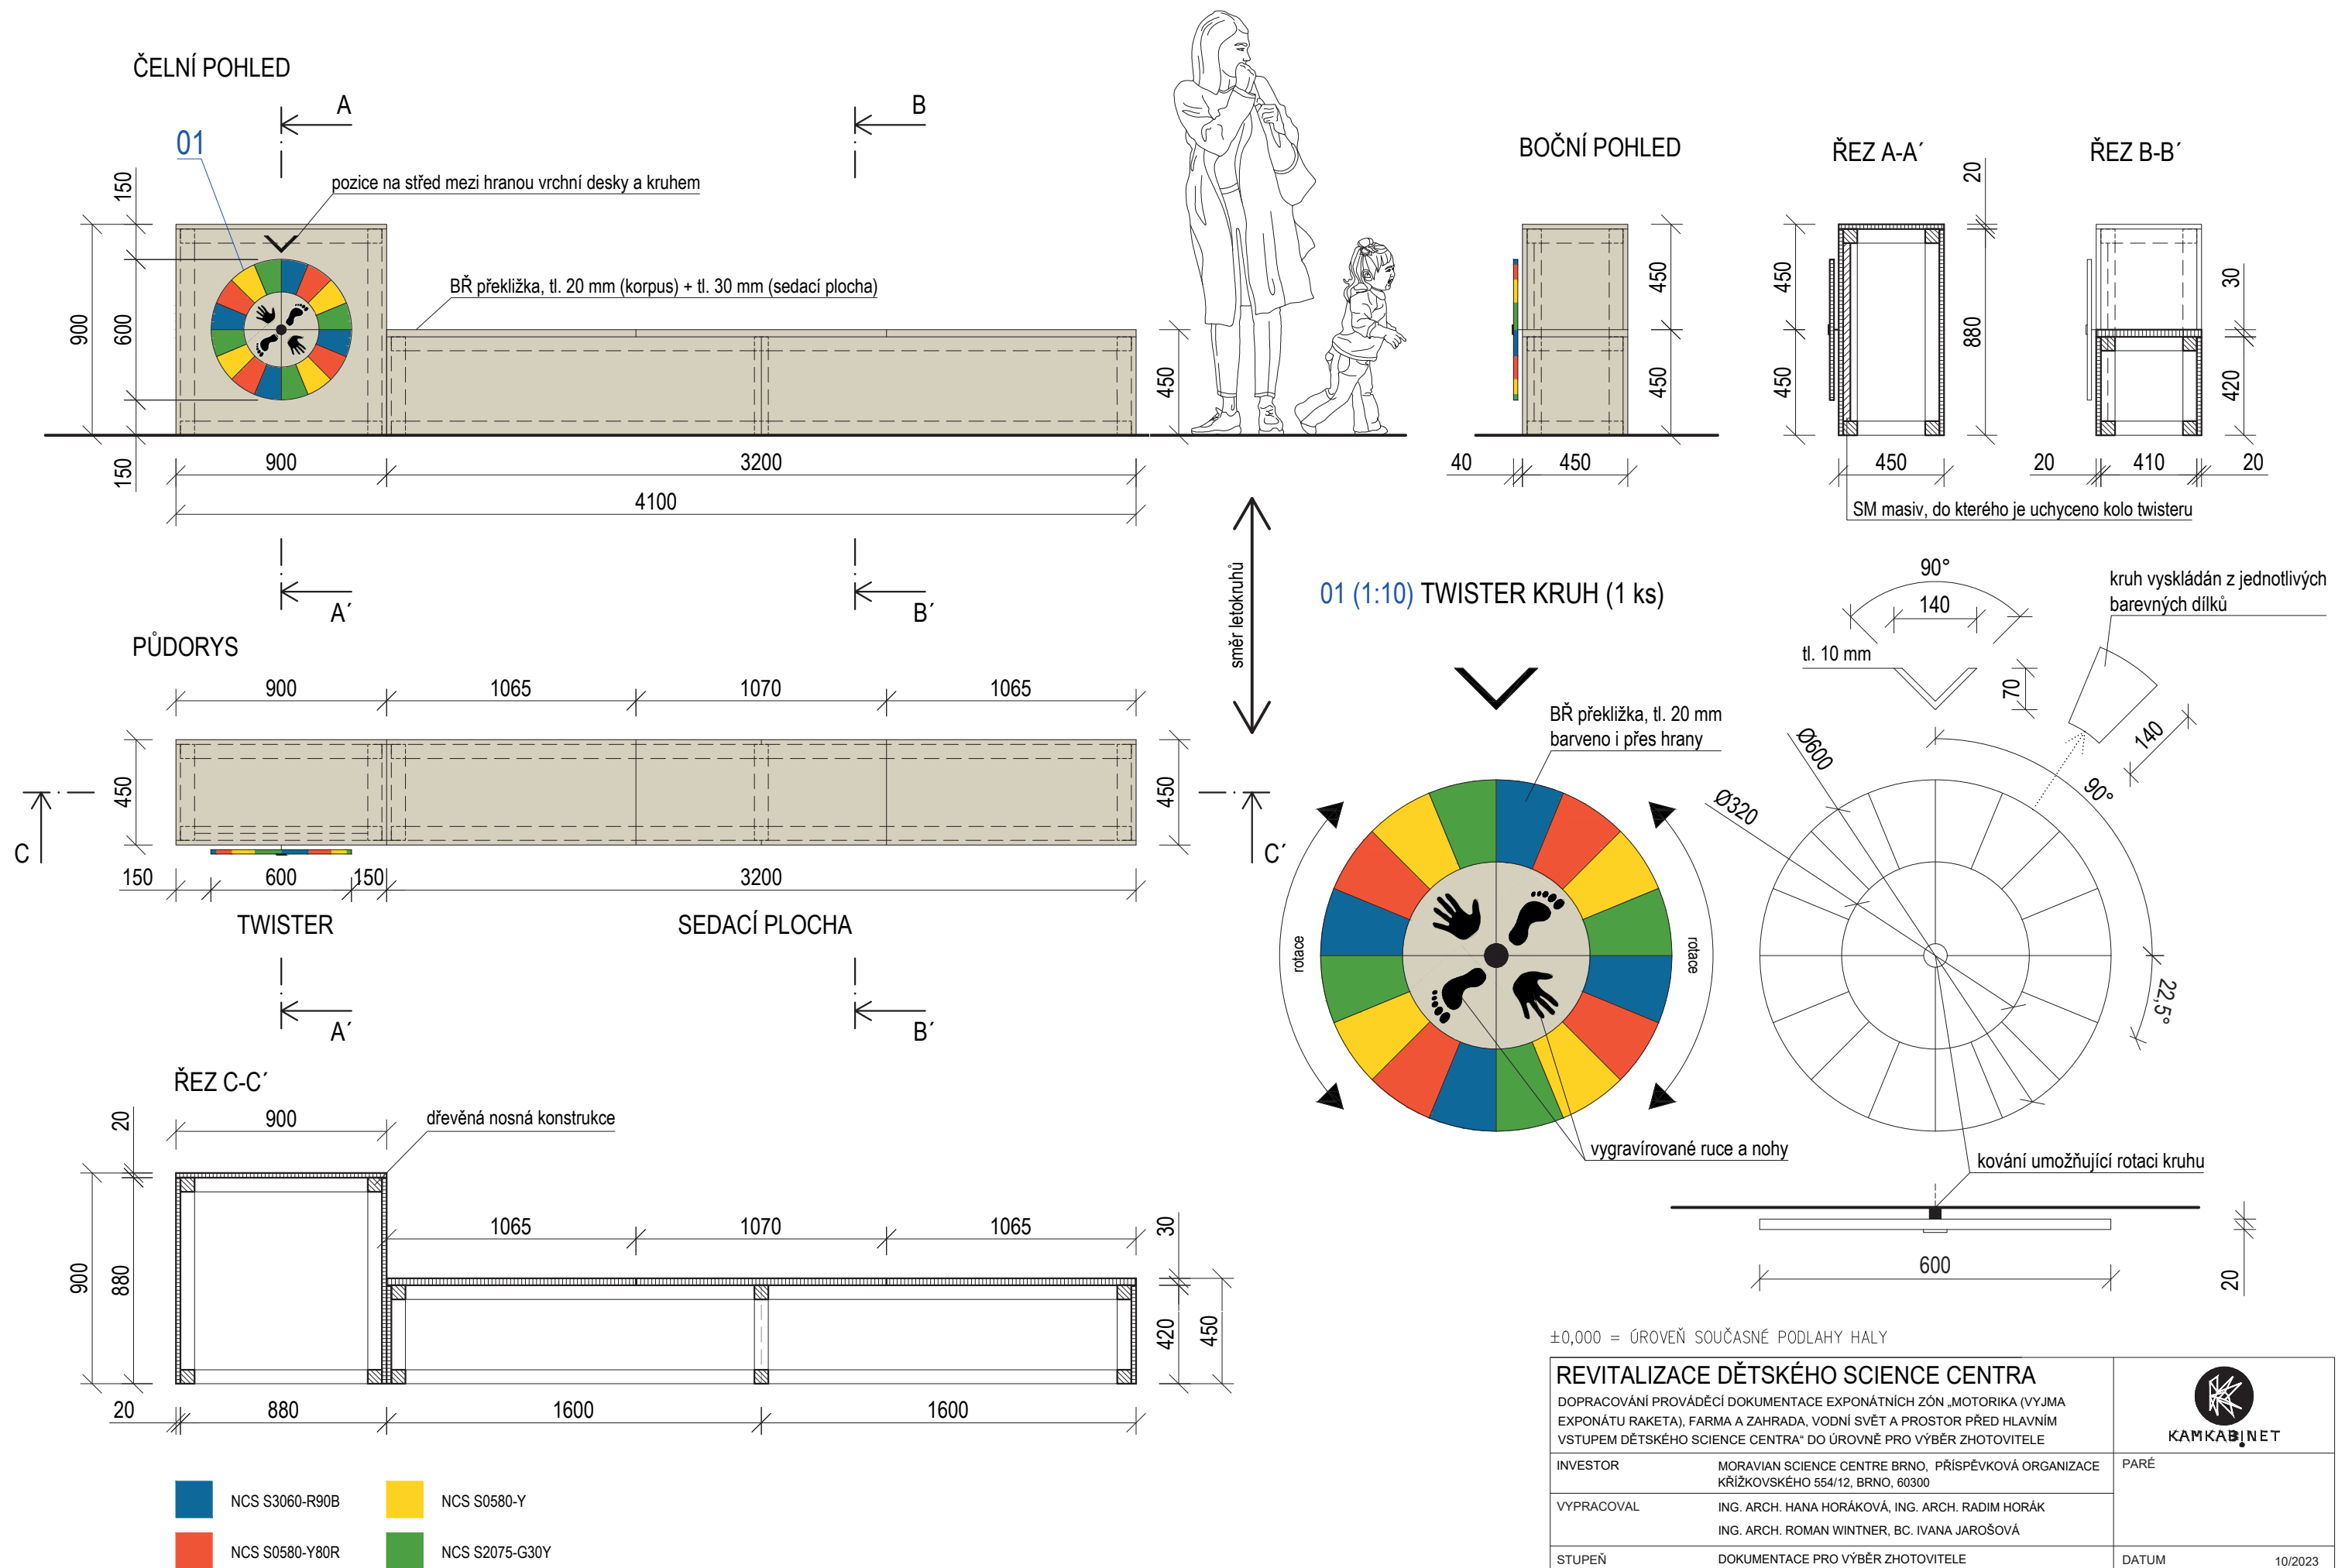




Systémová stavebnice z pěnového materiálu. Velké bloky (490x98x49 mm) s otvory a malé bloky (200x100x50 mm) bez otvorů se dají spojovat navzájem a vytvářet z nich prostorové struktury. Jsou tak podporovány motorické schopnosti dítěte a také jeho kreativita a prostorová představivost. Pěnové bloky jsou velmi lehké, odolné a nenasákavé. Vhodné pro děti všech věkových kategorií.


Výčet prvků:

600 ks velkých bloků (490x98x49 mm), barva šedá
160 ks velkých bloků (490x98x49 mm), barva žlutá
300 ks malých bloků (200x100x50 mm), barva žlutá

REVITALIZACE DĚTSKÉHO SCIENCE CENTRA

DOPRACOVÁNÍ PROVÁDĚCÍ DOKUMENTACE EXPONÁTNÍCH ZÓN „MOTORIKA (VYJMA EXPONÁTU RAKETA), FARMA A ZAHRADA, VODNÍ SVĚT A PROSTOR PŘED HLAVNÍM VSTUPEM DĚTSKÉHO SCIENCE CENTRA“ DO ÚROVNĚ PRO VÝBĚR ZHOTOVITELE

INVESTOR	MORAVIAN SCIENCE CENTRE BRNO, PŘÍSPĚVKOVÁ ORGANIZACE KŘÍŽKOVSKÉHO 554/12, BRNO, 60300	 KAMKABINET
VYPRACOVAL	ING. ARCH. HANA HORÁKOVÁ, ING. ARCH. RADIM HORÁK ING. ARCH. ROMAN WINTNER, Bc. IVANA JAROŠOVÁ	
STUPEŇ	DOKUMENTACE PRO VÝBĚR ZHOTOVITELE	DATUM 10/2023
ČÁST	HRUBÁ MOTORIKA	MĚŘÍTKO
NÁZEV VÝKRESU	STAVENIŠTĚ - SYSTÉMOVÁ STAVEBNICE	ČÍSLO VÝKRESU B.40

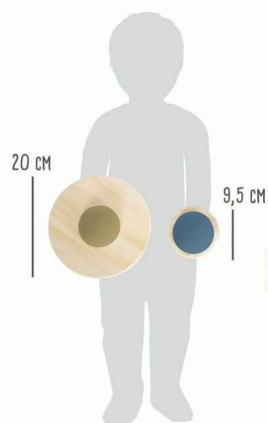

Balanční prvky trénují rovnováhu a koordinaci a zároveň hravou formou podporují důvěru ve vlastní schopnosti.

Každý prvek vždy tvoří různě velká dřevěná deska a polokoule z tvrdého pěnového materiálu. Lze je použít oboustranně a umožňují tak libovolným způsobem sestavit balanční dráhu a vytvářet různé složité úrovně. Rozměry od 9,5 cm do 20 cm. Doporučeno pro děti od 3 let.

Výčet prvků:

3x balení po 8 kusech balančních prvků

REVITALIZACE DĚTSKÉHO SCIENCE CENTRA

DOPRACOVÁNÍ PROVÁDĚCÍ DOKUMENTACE EXPONÁTNÍCH ZÓN „MOTORIKA (VYJMA EXPONÁTU RAKETA), FARMA A ZAHRADA, VODNÍ SVĚT A PROSTOR PŘED HLAVNÍM VSTUPEM DĚTSKÉHO SCIENCE CENTRA“ DO ÚROVNĚ PRO VÝBĚR ZHOTOVITELE

INVESTOR MORAVIAN SCIENCE CENTRE BRNO, PŘÍSPĚVKOVÁ ORGANIZACE KŘÍŽKOVSKÉHO 554/12, BRNO, 60300

VYPRACOVAL ING. ARCH. HANA HORÁKOVÁ, ING. ARCH. RADIM HORÁK
ING. ARCH. ROMAN WINTNER, Bc. IVANA JAROŠOVÁ

STUPEŇ DOKUMENTACE PRO VÝBĚR ZHOTOVITELE

ČÁST HRUBÁ MOTORIKA

NÁZEV VÝKRESU BALANČNÍ PRVKY




KAMKABINET

PARÉ


DATUM 10/2023


MĚŘÍTKO

ČÍSLO VÝKRESU B.41

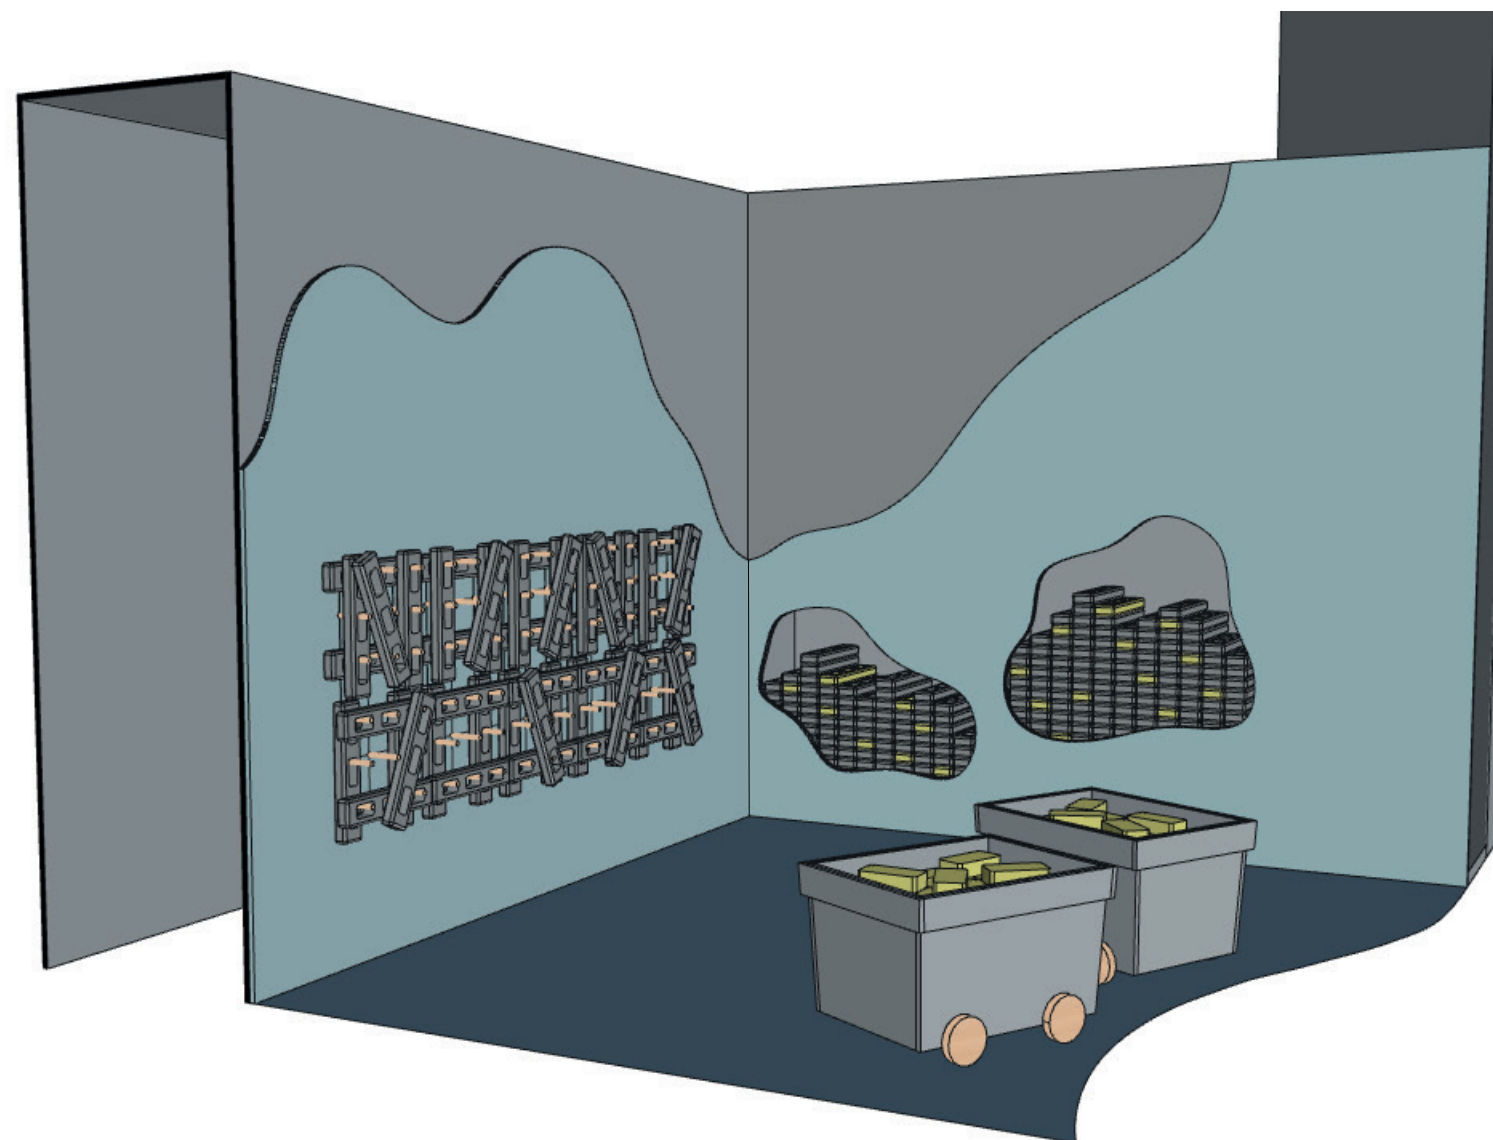


±0,000 = ÚROVEŇ SOUČASNÉ PODLAHY HALY

REVITALIZACE DĚTSKÉHO SCIENCE CENTRA DOPRACOVÁNÍ PROVÁDĚCÍ DOKUMENTACE EXPONÁTNÍCH ZÓN „MOTORIKA (VYJMA EXPONÁTU RAKETA), FARMA A ZAHRADA, VODNÍ SVĚT A PROSTOR PŘED HLAVNÍM VSTUPEM DĚTSKÉHO SCIENCE CENTRA“ DO ÚROVNĚ PRO VÝBĚR ZHOTOVITELE		 KAMKABINET	
INVESTOR	MORAVIAN SCIENCE CENTRE BRNO, PŘÍSPĚVKOVÁ ORGANIZACE KRÍŽKOVSKÉHO 554/12, BRNO, 60300	PARÉ	
VYPRACOVAL	ING. ARCH. HANA HORÁKOVÁ, ING. ARCH. RADIM HORÁK ING. ARCH. ROMAN WINTNER, Bc. IVANA JAROŠOVÁ		
STUPEŇ	DOKUMENTACE PRO VÝBĚR ZHOTOVITELE	DATUM	10/2023
ČÁST	HRUBÁ MOTORIKA	MĚŘÍTKO	
NÁZEV VÝKRESU	STAVENIŠTĚ - 3D MODEL	ČÍSLO VÝKRESU	B.42

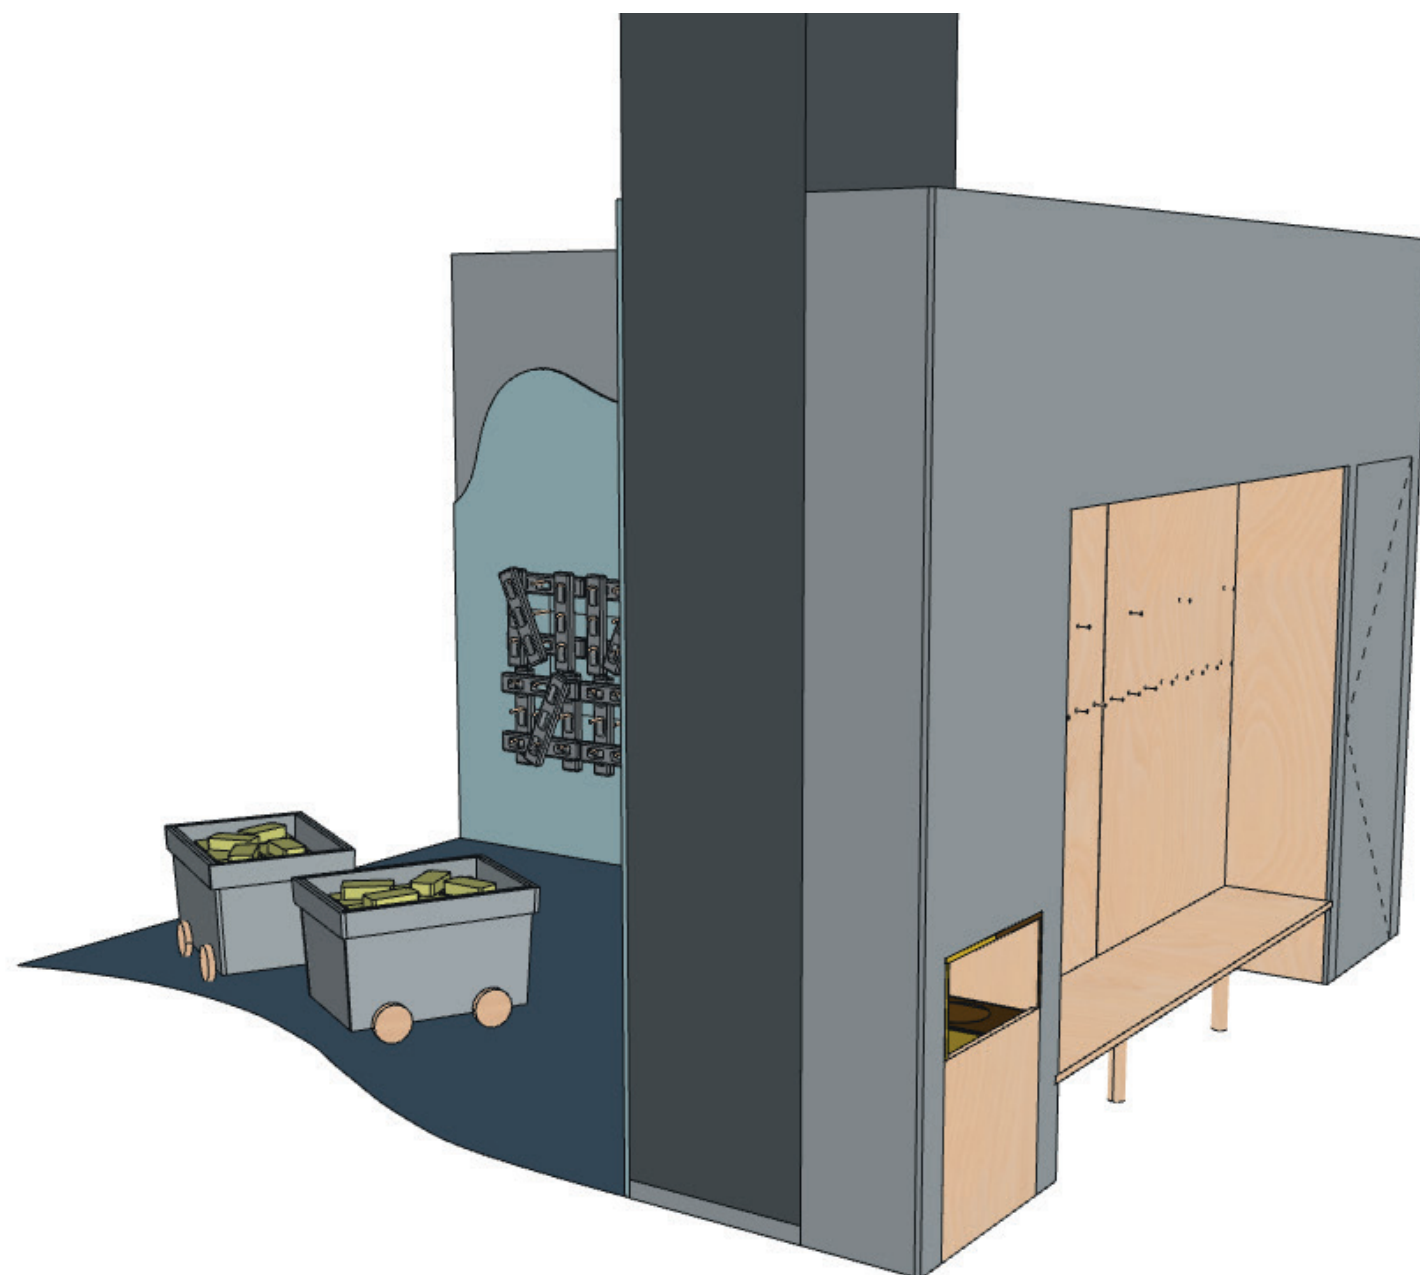


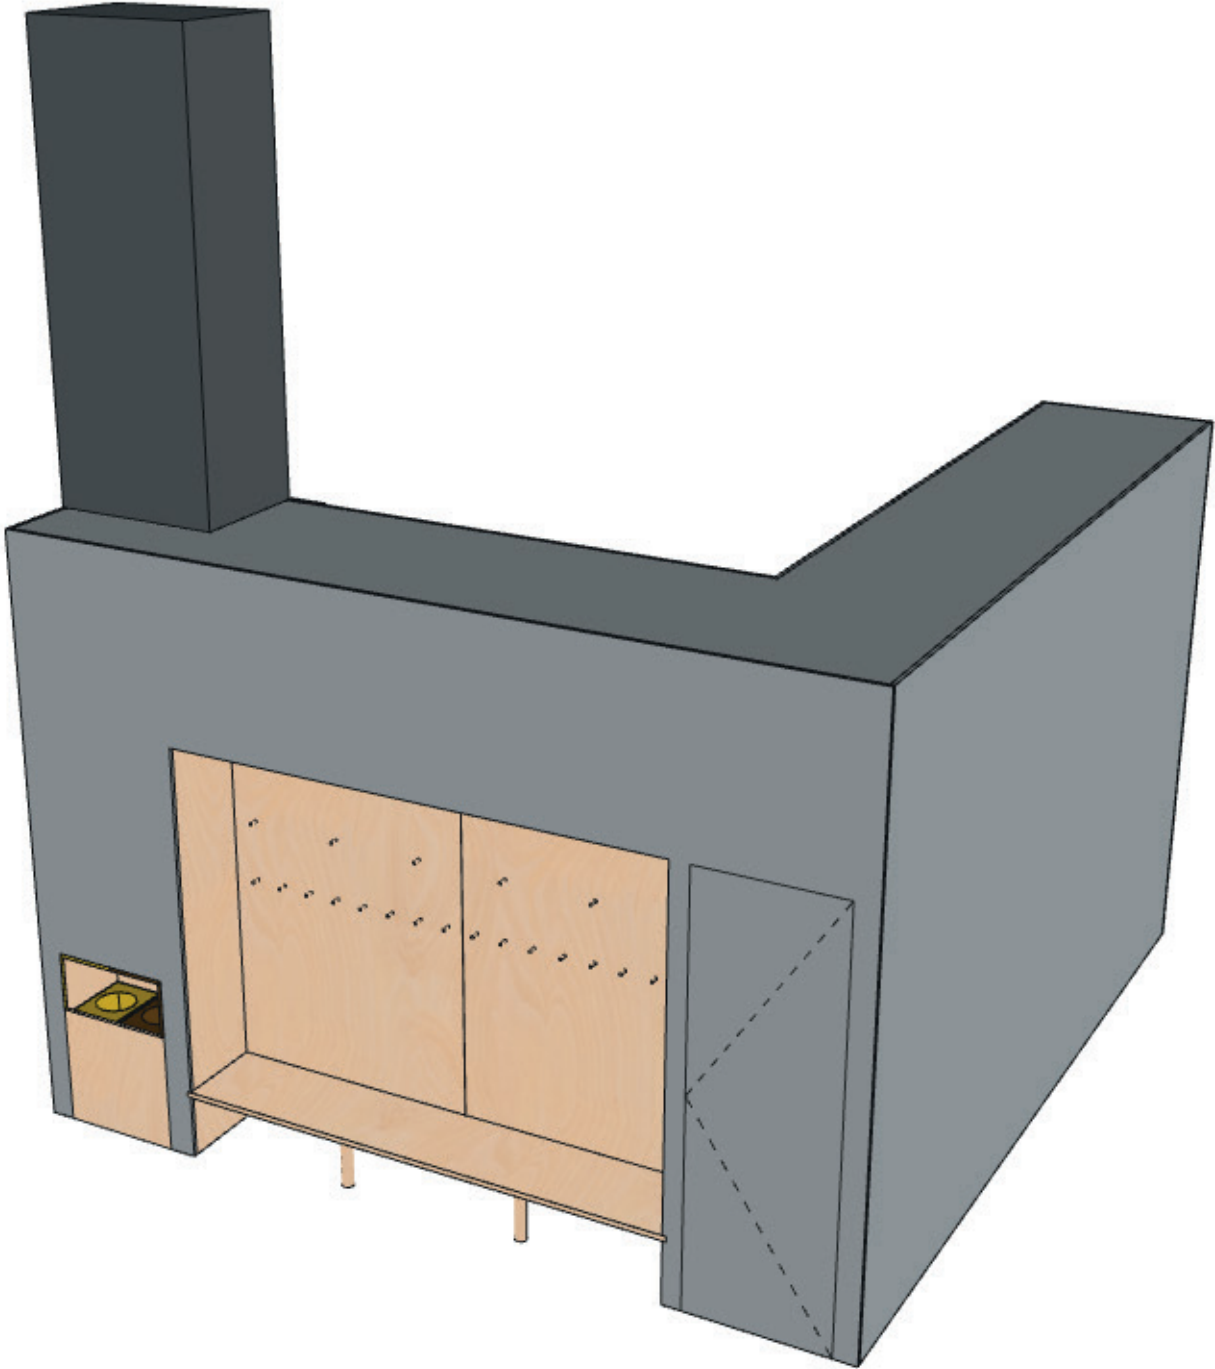
±0,000 = ÚROVEŇ SOUČASNÉ PODLAHY HALY

REVITALIZACE DĚTSKÉHO SCIENCE CENTRA DOPRACOVÁNÍ PROVÁDĚCÍ DOKUMENTACE EXPONÁTNÍCH ZÓN „MOTORIKA (VYJMA EXPONÁTU RAKETA), FARMA A ZAHRADA, VODNÍ SVĚT A PROSTOR PŘED HLAVNÍM VSTUPEM DĚTSKÉHO SCIENCE CENTRA“ DO ÚROVNĚ PRO VÝBĚR ZHOTOVITELE		 KAMKABINET	
INVESTOR	MORAVIAN SCIENCE CENTRE BRNO, PŘÍSPĚVKOVÁ ORGANIZACE KRÍŽKOVSKÉHO 554/12, BRNO, 60300	PARÉ	
VYPRACOVAL	ING. ARCH. HANA HORÁKOVÁ, ING. ARCH. RADIM HORÁK ING. ARCH. ROMAN WINTNER, Bc. IVANA JAROŠOVÁ		
STUPEŇ	DOKUMENTACE PRO VÝBĚR ZHOTOVITELE	DATUM	10/2023
ČÁST	HRUBÁ MOTORIKA	MĚŘÍTKO	
NÁZEV VÝKRESU	STAVENIŠTĚ - 3D MODEL	ČÍSLO VÝKRESU	B.43

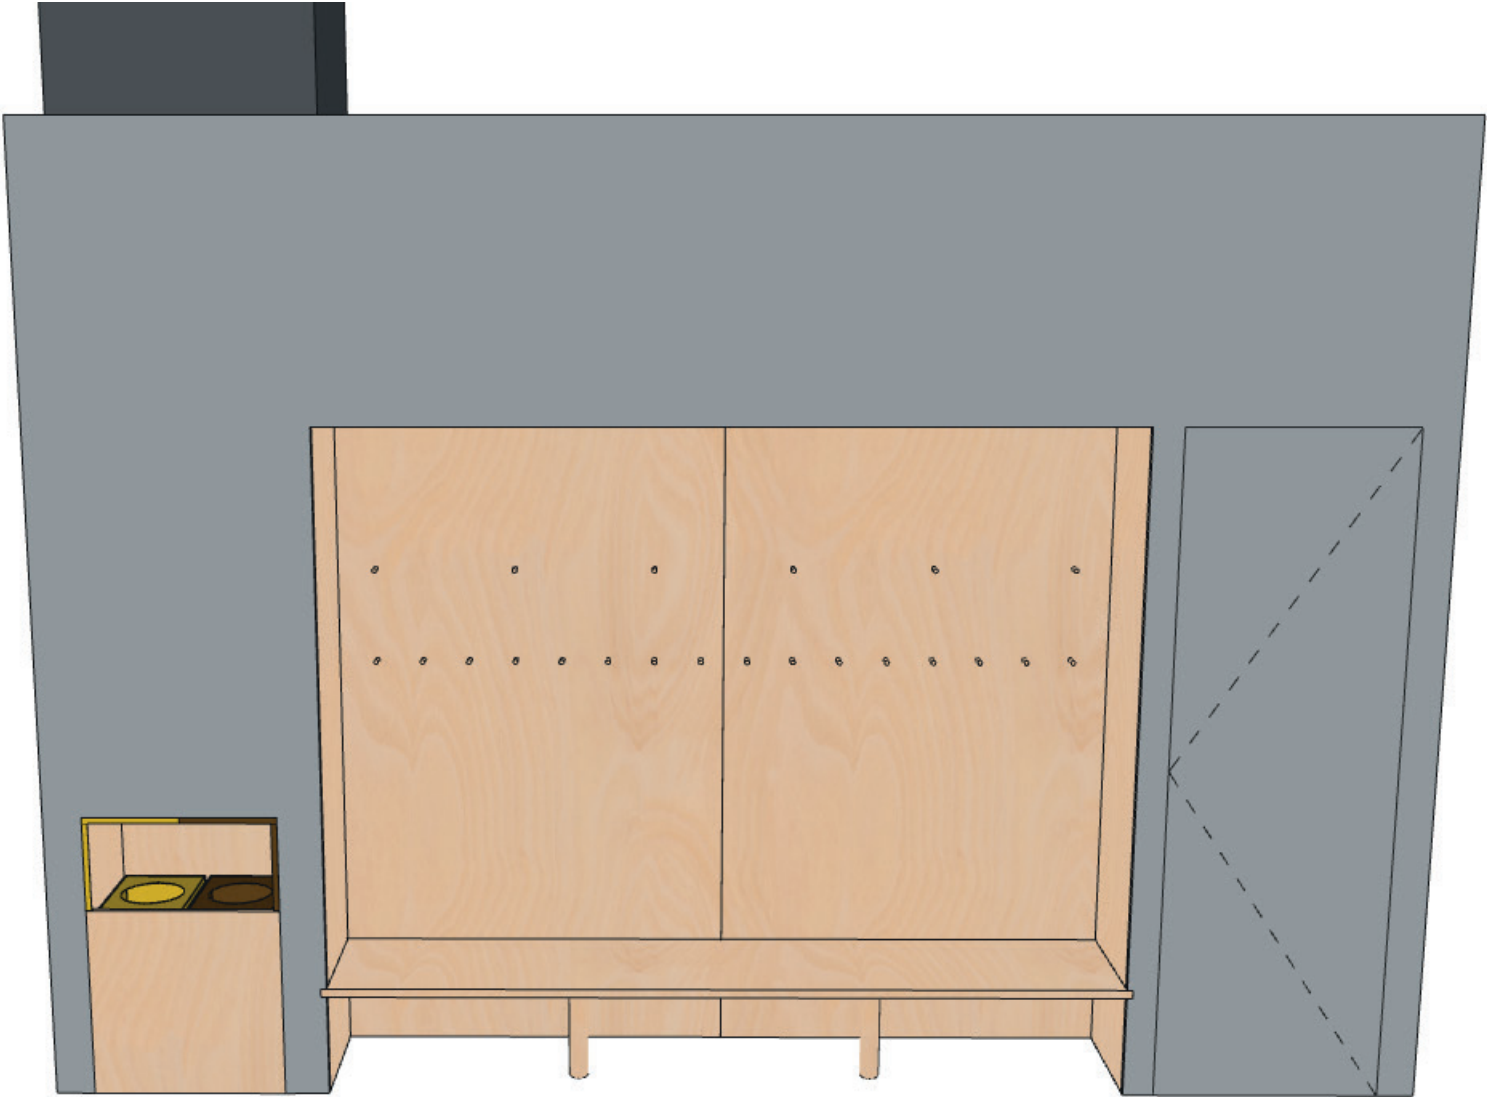


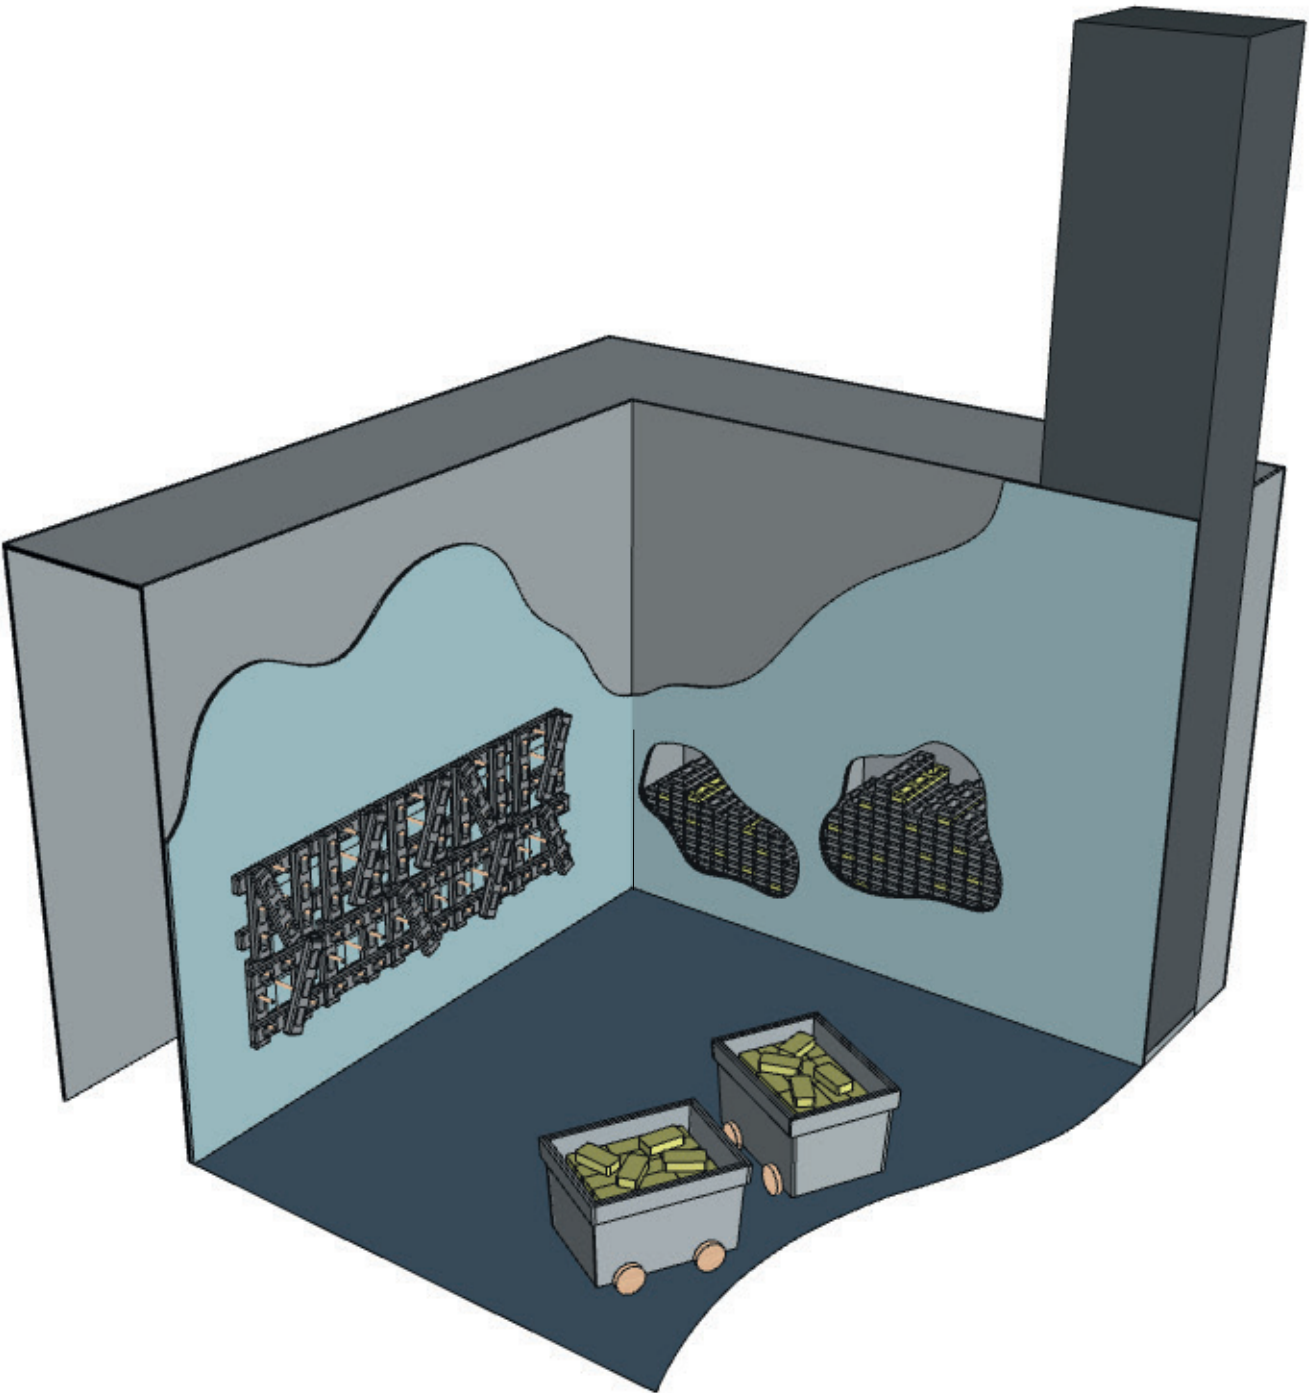
±0,000 = ÚROVEŇ SOUČASNÉ PODLAHY HALY

REVITALIZACE DĚTSKÉHO SCIENCE CENTRA DOPRACOVÁNÍ PROVÁDĚCÍ DOKUMENTACE EXPONÁTNÍCH ZÓN „MOTORIKA (VYJMA EXPONÁTU RAKETA), FARMA A ZAHRADA, VODNÍ SVĚT A PROSTOR PŘED HLAVNÍM VSTUPEM DĚTSKÉHO SCIENCE CENTRA“ DO ÚROVNĚ PRO VÝBĚR ZHOTOVITELE		 KAMKABINET	
INVESTOR	MORAVIAN SCIENCE CENTRE BRNO, PŘÍSPĚVKOVÁ ORGANIZACE KRÍŽKOVSKÉHO 554/12, BRNO, 60300	PARÉ	
VYPRACOVAL	ING. ARCH. HANA HORÁKOVÁ, ING. ARCH. RADIM HORÁK ING. ARCH. ROMAN WINTNER, Bc. IVANA JAROŠOVÁ		
STUPEŇ	DOKUMENTACE PRO VÝBĚR ZHOTOVITELE	DATUM	10/2023
ČÁST	HRUBÁ MOTORIKA	MĚŘÍTKO	
NÁZEV VÝKRESU	BOTNÍK - 3D MODEL	ČÍSLO VÝKRESU	B.44




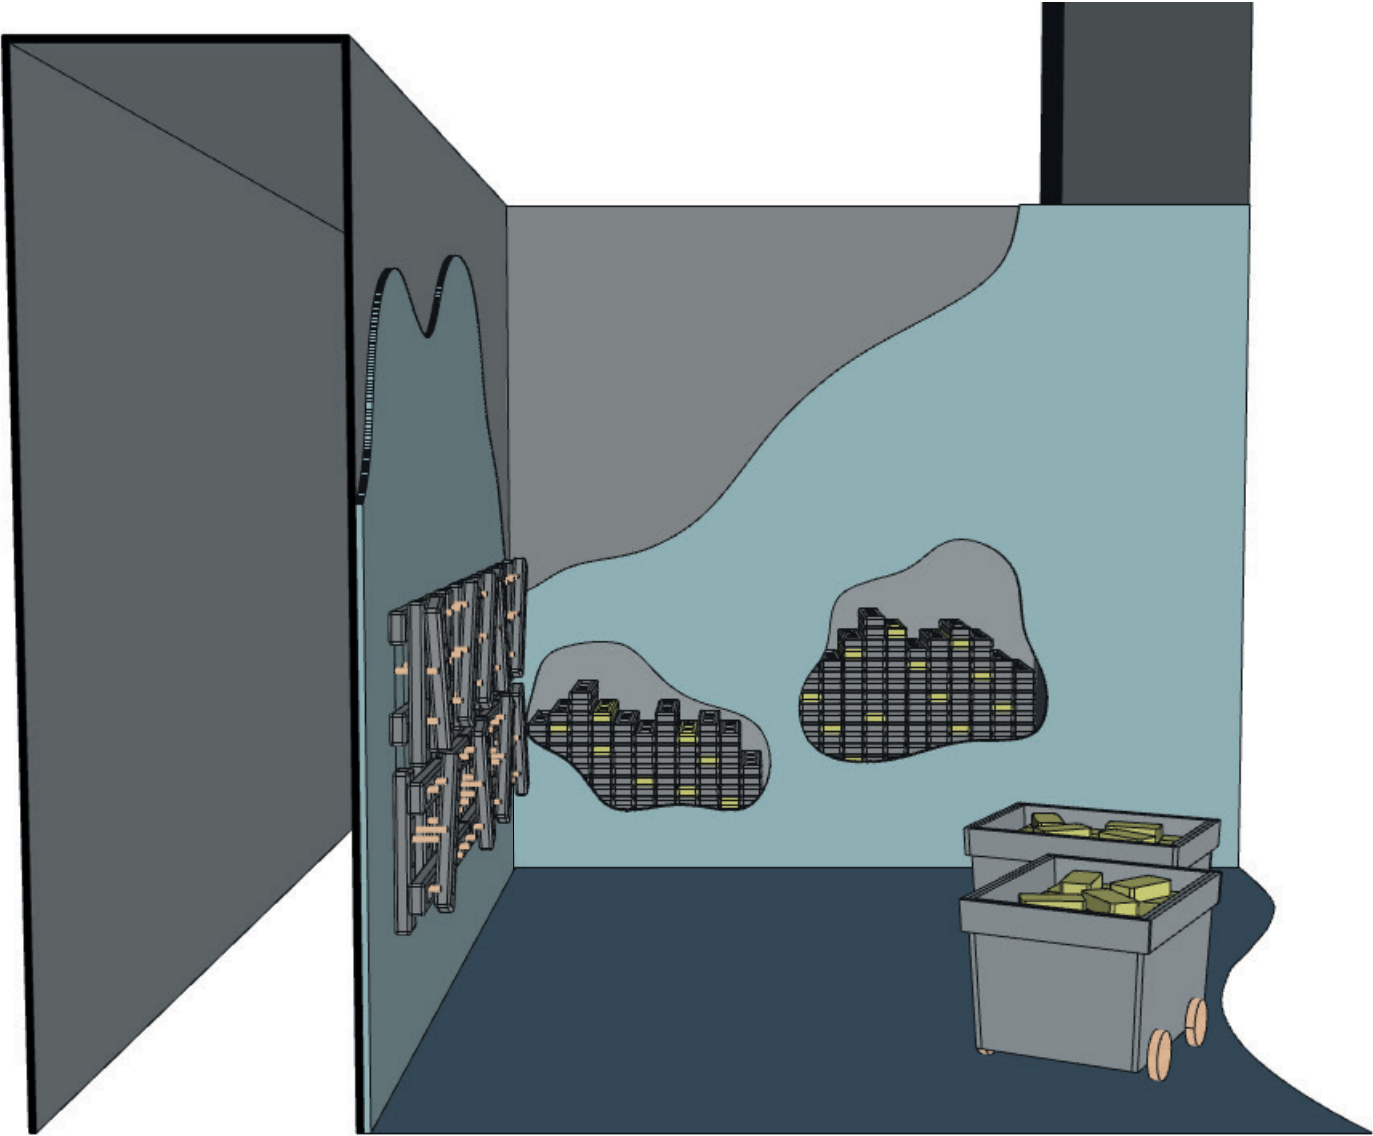
±0,000 = ÚROVEŇ SOUČASNÉ PODLAHY HALY

REVITALIZACE DĚTSKÉHO SCIENCE CENTRA DOPRACOVÁNÍ PROVÁDĚCÍ DOKUMENTACE EXPONÁTNÍCH ZÓN „MOTORIKA (VYJMA EXPONÁTU RAKETA), FARMA A ZAHRADA, VODNÍ SVĚT A PROSTOR PŘED HLAVNÍM VSTUPEM DĚTSKÉHO SCIENCE CENTRA“ DO ÚROVNĚ PRO VÝBĚR ZHOTOVITELE		 KAMKABINET	
INVESTOR	MORAVIAN SCIENCE CENTRE BRNO, PŘÍSPĚVKOVÁ ORGANIZACE KRÍŽKOVSKÉHO 554/12, BRNO, 60300	PARÉ	
VYPRACOVAL	ING. ARCH. HANA HORÁKOVÁ, ING. ARCH. RADIM HORÁK ING. ARCH. ROMAN WINTNER, Bc. IVANA JAROŠOVÁ		
STUPEŇ	DOKUMENTACE PRO VÝBĚR ZHOTOVITELE	DATUM	10/2023
ČÁST	HRUBÁ MOTORIKA	MĚŘÍTKO	
NÁZEV VÝKRESU	BOTNÍK - 3D MODEL	ČÍSLO VÝKRESU	B.45




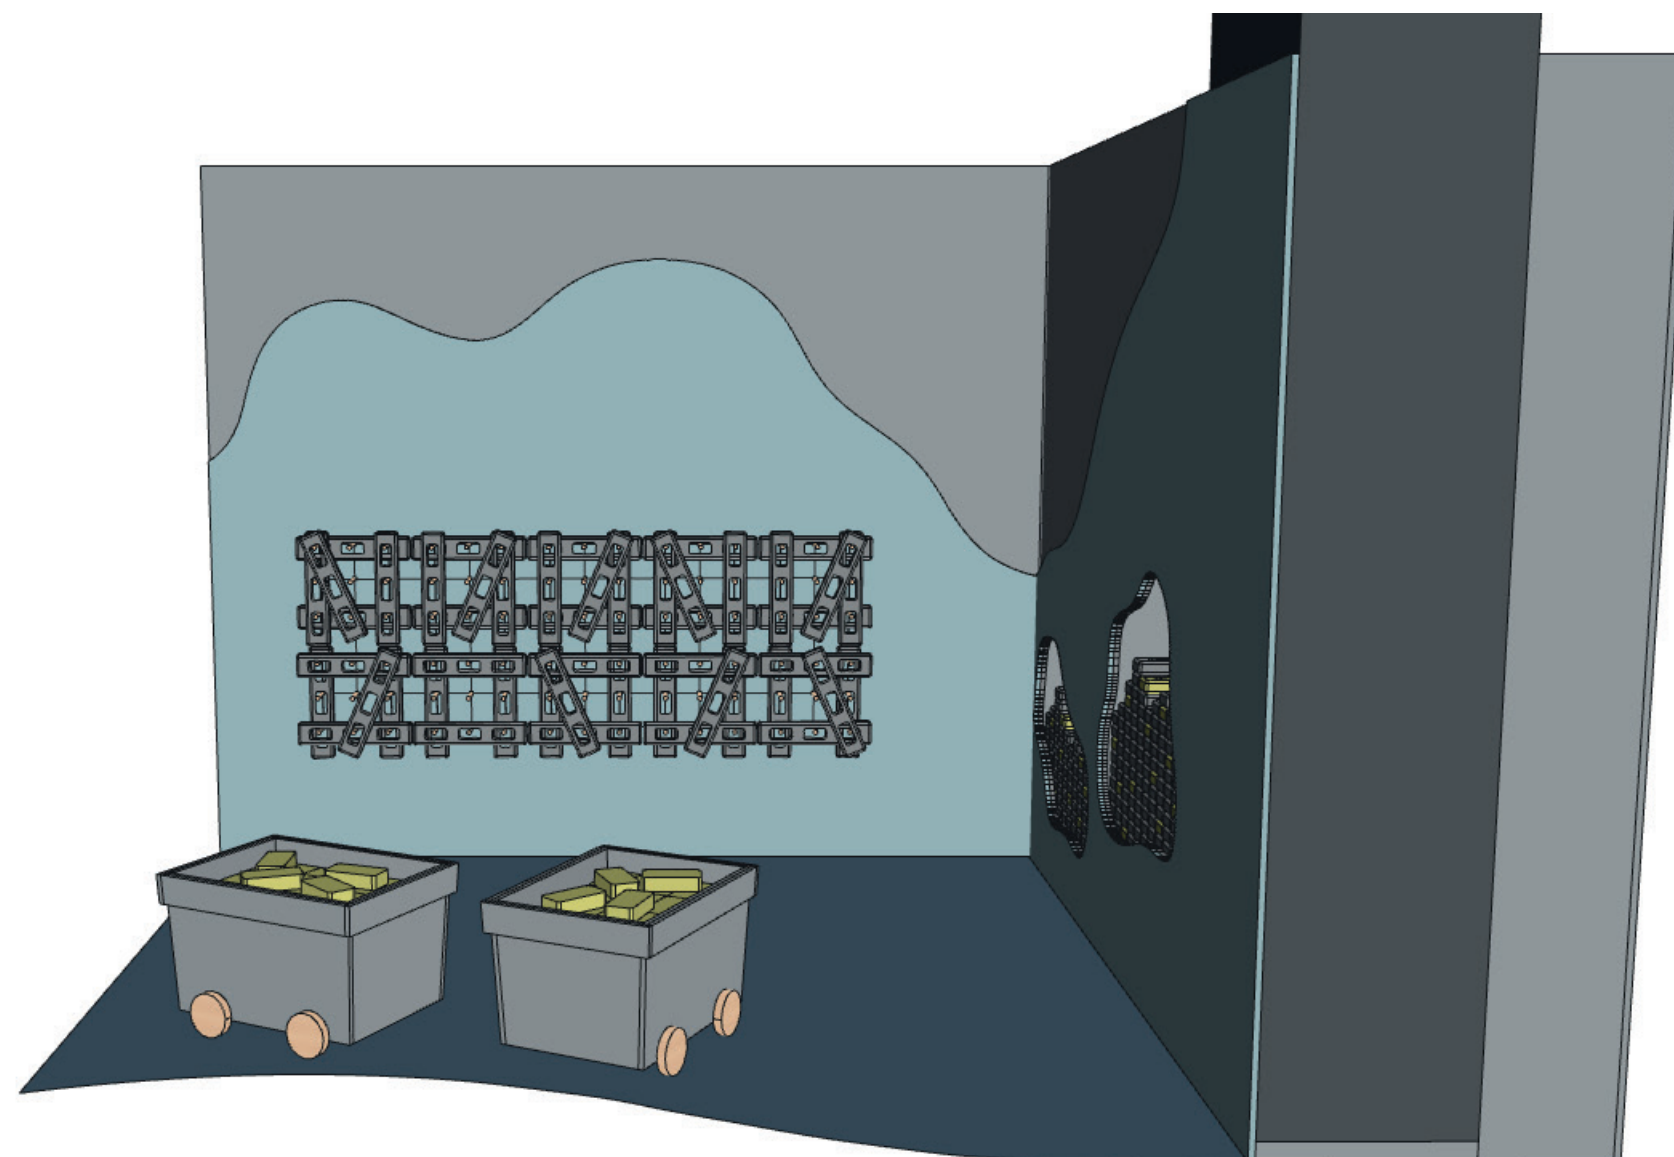
±0,000 = ÚROVEŇ SOUČASNÉ PODLAHY HALY

REVITALIZACE DĚTSKÉHO SCIENCE CENTRA DOPRACOVÁNÍ PROVÁDĚCÍ DOKUMENTACE EXPONÁTNÍCH ZÓN „MOTORIKA (VÝJMA EXPONÁTU RAKETA), FARMA A ZAHRADA, VODNÍ SVĚT A PROSTOR PŘED HLAVNÍM VSTUPEM DĚTSKÉHO SCIENCE CENTRA“ DO ÚROVNĚ PRO VÝBĚR ZHOTOVITELE		 KAMKABINET	
INVESTOR	MORAVIAN SCIENCE CENTRE BRNO, PŘÍSPĚVKOVÁ ORGANIZACE KRÍŽKOVSKÉHO 554/12, BRNO, 60300	PARÉ	
VYPRACOVAL	ING. ARCH. HANA HORÁKOVÁ, ING. ARCH. RADIM HORÁK ING. ARCH. ROMAN WINTNER, Bc. IVANA JAROŠOVÁ		
STUPEŇ	DOKUMENTACE PRO VÝBĚR ZHOTOVITELE	DATUM	10/2023
ČÁST	HRUBÁ MOTORIKA	MĚŘÍTKO	
NÁZEV VÝKRESU	STAVENIŠTĚ - 3D MODEL	ČÍSLO VÝKRESU	B.46




±0,000 = ÚROVEŇ SOUČASNÉ PODLAHY HALY

REVITALIZACE DĚTSKÉHO SCIENCE CENTRA DOPRACOVÁNÍ PROVÁDĚCÍ DOKUMENTACE EXPONÁTNÍCH ZÓN „MOTORIKA (VYJMA EXPONÁTU RAKETA), FARMA A ZAHRADA, VODNÍ SVĚT A PROSTOR PŘED HLAVNÍM VSTUPEM DĚTSKÉHO SCIENCE CENTRA“ DO ÚROVNĚ PRO VÝBĚR ZHOTOVITELE		 KAMKABINET	
INVESTOR	MORAVIAN SCIENCE CENTRE BRNO, PŘÍSPĚVKOVÁ ORGANIZACE KRÍŽKOVSKÉHO 554/12, BRNO, 60300	PARÉ	
VYPRACOVAL	ING. ARCH. HANA HORÁKOVÁ, ING. ARCH. RADIM HORÁK ING. ARCH. ROMAN WINTNER, Bc. IVANA JAROŠOVÁ		
STUPEŇ	DOKUMENTACE PRO VÝBĚR ZHOTOVITELE	DATUM	10/2023
ČÁST	HRUBÁ MOTORIKA	MĚŘÍTKO	
NÁZEV VÝKRESU	STAVENIŠTĚ - 3D MODEL	ČÍSLO VÝKRESU	B.47



±0,000 = ÚROVEŇ SOUČASNÉ PODLAHY HALY

REVITALIZACE DĚTSKÉHO SCIENCE CENTRA DOPRACOVÁNÍ PROVÁDĚCÍ DOKUMENTACE EXPONÁTNÍCH ZÓN „MOTORIKA (VYJMA EXPONÁTU RAKETA), FARMA A ZAHRADA, VODNÍ SVĚT A PROSTOR PŘED HLAVNÍM VSTUPEM DĚTSKÉHO SCIENCE CENTRA“ DO ÚROVNĚ PRO VÝBĚR ZHOTOVITELE		 KAMKABINET	
INVESTOR	MORAVIAN SCIENCE CENTRE BRNO, PŘÍSPĚVKOVÁ ORGANIZACE KRÍŽKOVSKÉHO 554/12, BRNO, 60300	PARÉ	
VYPRACOVAL	ING. ARCH. HANA HORÁKOVÁ, ING. ARCH. RADIM HORÁK ING. ARCH. ROMAN WINTNER, Bc. IVANA JAROŠOVÁ		
STUPEŇ	DOKUMENTACE PRO VÝBĚR ZHOTOVITELE	DATUM	10/2023
ČÁST	HRUBÁ MOTORIKA	MĚŘÍTKO	
NÁZEV VÝKRESU	STAVENIŠTĚ - 3D MODEL	ČÍSLO VÝKRESU	B.48

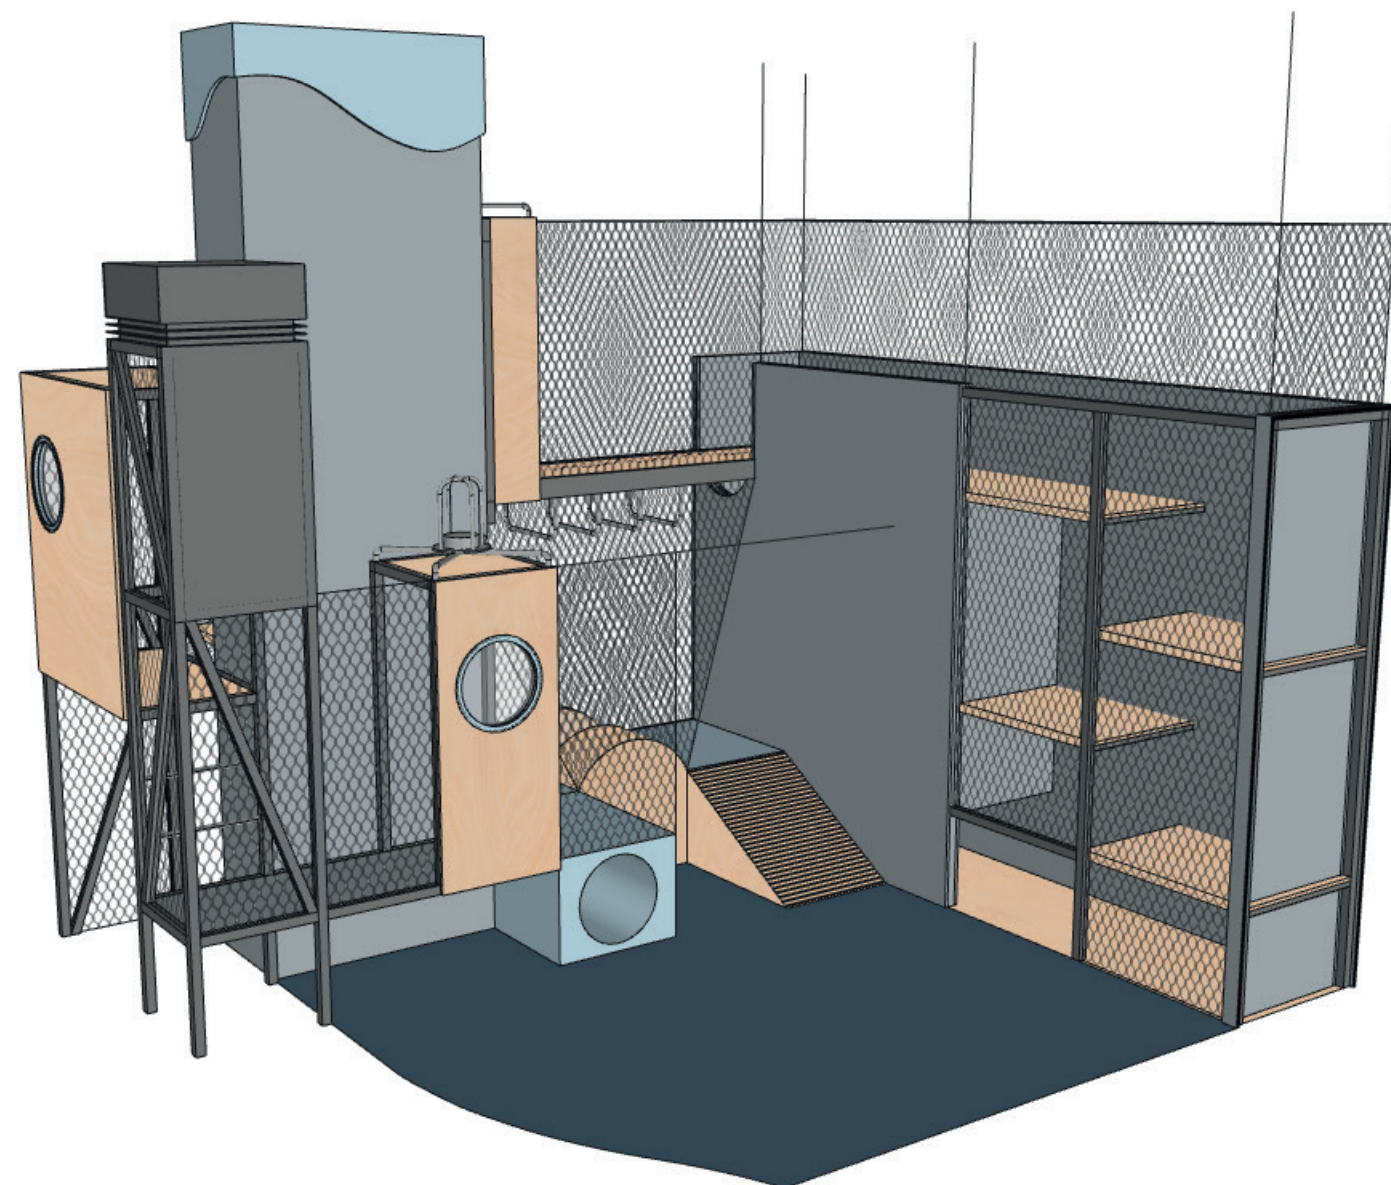


±0,000 = ÚROVEŇ SOUČASNÉ PODLAHY HALY

REVITALIZACE DĚTSKÉHO SCIENCE CENTRA DOPRACOVÁNÍ PROVÁDĚCÍ DOKUMENTACE EXPONÁTNÍCH ZÓN „MOTORIKA (VÝJMA EXPONÁTU RAKETA), FARMA A ZAHRADA, VODNÍ SVĚT A PROSTOR PŘED HLAVNÍM VSTUPEM DĚTSKÉHO SCIENCE CENTRA“ DO ÚROVNĚ PRO VÝBĚR ZHOTOVITELE		 KAMKABINET	
INVESTOR	MORAVIAN SCIENCE CENTRE BRNO, PŘÍSPĚVKOVÁ ORGANIZACE KRÍŽKOVSKÉHO 554/12, BRNO, 60300	PARÉ	
VYPRACOVAL	ING. ARCH. HANA HORÁKOVÁ, ING. ARCH. RADIM HORÁK ING. ARCH. ROMAN WINTNER, Bc. IVANA JAROŠOVÁ		
STUPEŇ	DOKUMENTACE PRO VÝBĚR ZHOTOVITELE	DATUM	10/2023
ČÁST	HRUBÁ MOTORIKA	MĚŘÍTKO	
NÁZEV VÝKRESU	OPIČÍ DRÁHA - 3D MODEL	ČÍSLO VÝKRESU	B.49




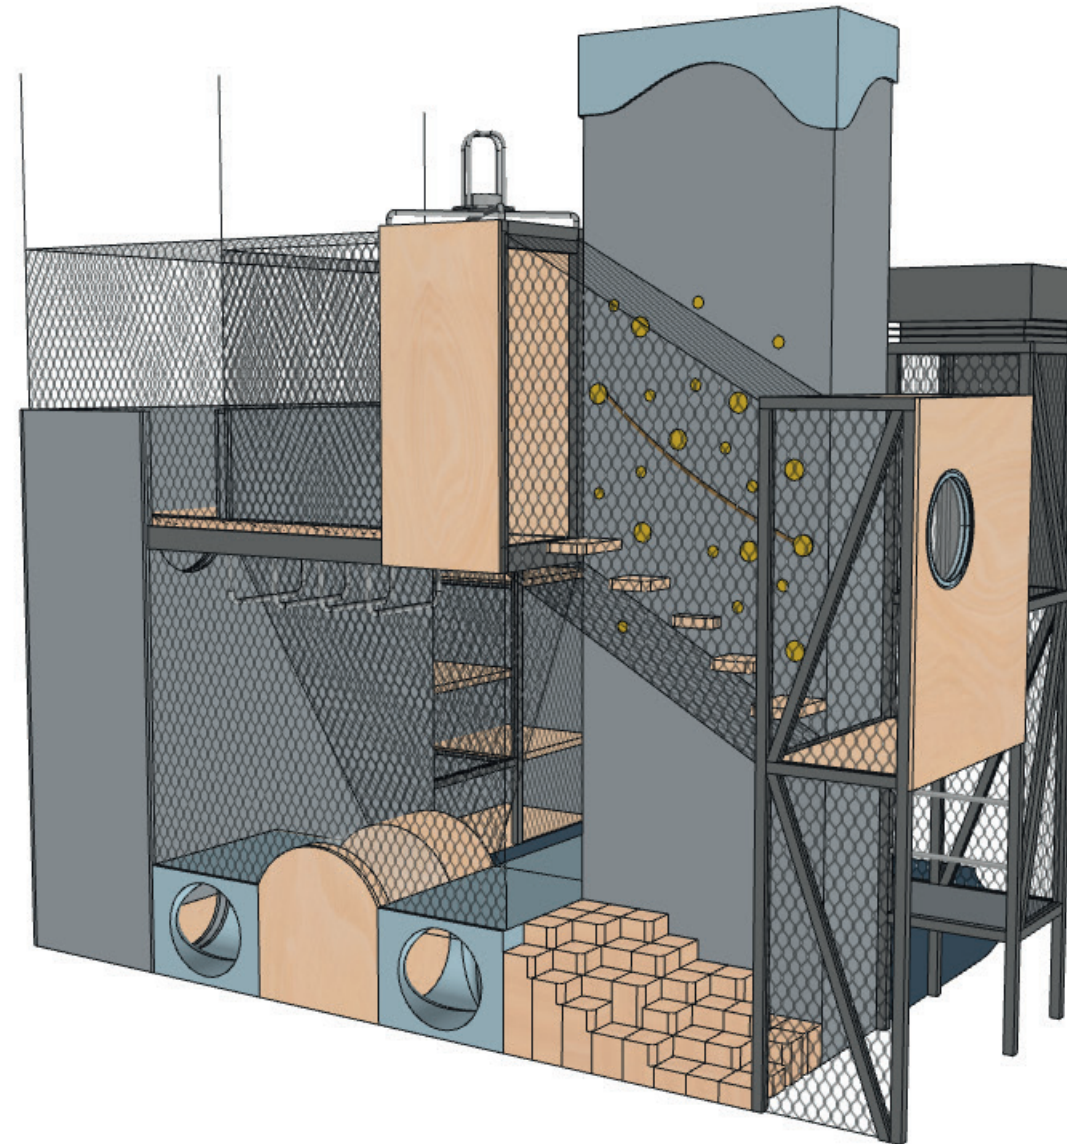
±0,000 = ÚROVEŇ SOUČASNÉ PODLAHY HALY

REVITALIZACE DĚTSKÉHO SCIENCE CENTRA DOPRACOVÁNÍ PROVÁDĚCÍ DOKUMENTACE EXPONÁTNÍCH ZÓN „MOTORIKA (VÝJMA EXPONÁTU RAKETA), FARMA A ZAHRADA, VODNÍ SVĚT A PROSTOR PŘED HLAVNÍM VSTUPEM DĚTSKÉHO SCIENCE CENTRA“ DO ÚROVNĚ PRO VÝBĚR ZHOTOVITELE		 KAMKABINET	
INVESTOR	MORAVIAN SCIENCE CENTRE BRNO, PŘÍSPĚVKOVÁ ORGANIZACE KRÍŽKOVSKÉHO 554/12, BRNO, 60300	PARÉ	
VYPRACOVAL	ING. ARCH. HANA HORÁKOVÁ, ING. ARCH. RADIM HORÁK ING. ARCH. ROMAN WINTNER, Bc. IVANA JAROŠOVÁ		
STUPEŇ	DOKUMENTACE PRO VÝBĚR ZHOTOVITELE	DATUM	10/2023
ČÁST	HRUBÁ MOTORIKA	MĚŘÍTKO	
NÁZEV VÝKRESU	OPIČÍ DRÁHA - 3D MODEL	ČÍSLO VÝKRESU	B.50

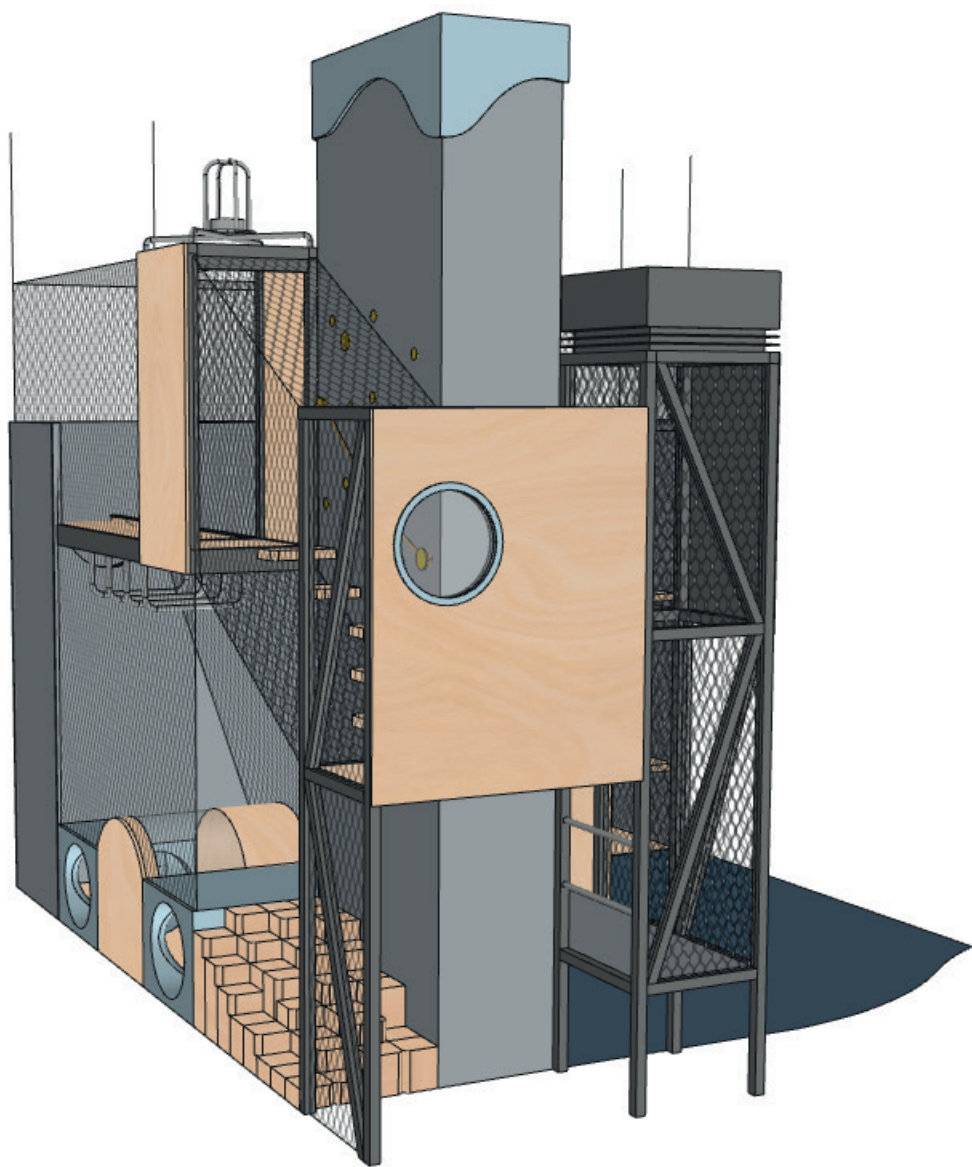


±0,000 = ÚROVEŇ SOUČASNÉ PODLAHY HALY

REVITALIZACE DĚTSKÉHO SCIENCE CENTRA DOPRACOVÁNÍ PROVÁDĚCÍ DOKUMENTACE EXPONÁTNÍCH ZÓN „MOTORIKA (VYJMA EXPONÁTU RAKETA), FARMA A ZAHRADA, VODNÍ SVĚT A PROSTOR PŘED HLAVNÍM VSTUPEM DĚTSKÉHO SCIENCE CENTRA“ DO ÚROVNĚ PRO VÝBĚR ZHOTOVITELE		 KAMKABINET	
INVESTOR	MORAVIAN SCIENCE CENTRE BRNO, PŘÍSPĚVKOVÁ ORGANIZACE KRÍŽKOVSKÉHO 554/12, BRNO, 60300	PARÉ	
VYPRACOVAL	ING. ARCH. HANA HORÁKOVÁ, ING. ARCH. RADIM HORÁK ING. ARCH. ROMAN WINTNER, Bc. IVANA JAROŠOVÁ		
STUPEŇ	DOKUMENTACE PRO VÝBĚR ZHOTOVITELE	DATUM	10/2023
ČÁST	HRUBÁ MOTORIKA	MĚŘÍTKO	
NÁZEV VÝKRESU	OPIČÍ DRÁHA - 3D MODEL	ČÍSLO VÝKRESU	B.51




±0,000 = ÚROVEŇ SOUČASNÉ PODLAHY HALY

REVITALIZACE DĚTSKÉHO SCIENCE CENTRA DOPRACOVÁNÍ PROVÁDĚCÍ DOKUMENTACE EXPONÁTNÍCH ZÓN „MOTORIKA (VÝJMA EXPONÁTU RAKETA), FARMA A ZAHRADA, VODNÍ SVĚT A PROSTOR PŘED HLAVNÍM VSTUPEM DĚTSKÉHO SCIENCE CENTRA“ DO ÚROVNĚ PRO VÝBĚR ZHOTOVITELE		 KAMKABINET	
INVESTOR	MORAVIAN SCIENCE CENTRE BRNO, PŘÍSPĚVKOVÁ ORGANIZACE KRÍŽKOVSKÉHO 554/12, BRNO, 60300	PARÉ	
VYPRACOVAL	ING. ARCH. HANA HORÁKOVÁ, ING. ARCH. RADIM HORÁK ING. ARCH. ROMAN WINTNER, Bc. IVANA JAROŠOVÁ		
STUPEŇ	DOKUMENTACE PRO VÝBĚR ZHOTOVITELE	DATUM	10/2023
ČÁST	HRUBÁ MOTORIKA	MĚŘÍTKO	
NÁZEV VÝKRESU	OPIČÍ DRÁHA - 3D MODEL	ČÍSLO VÝKRESU	B.52

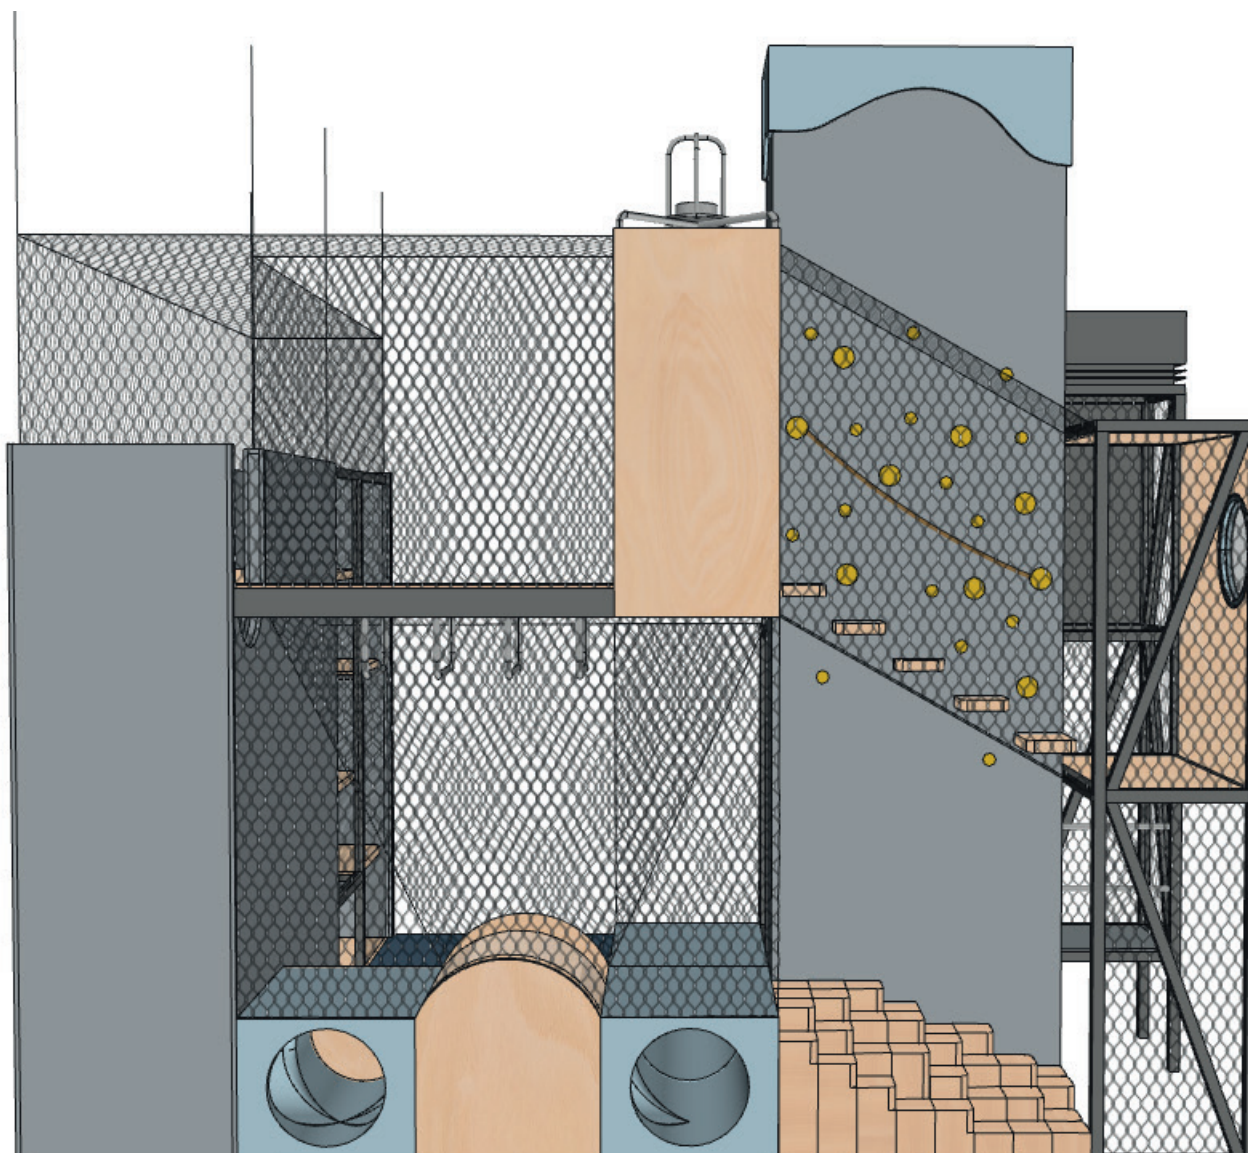


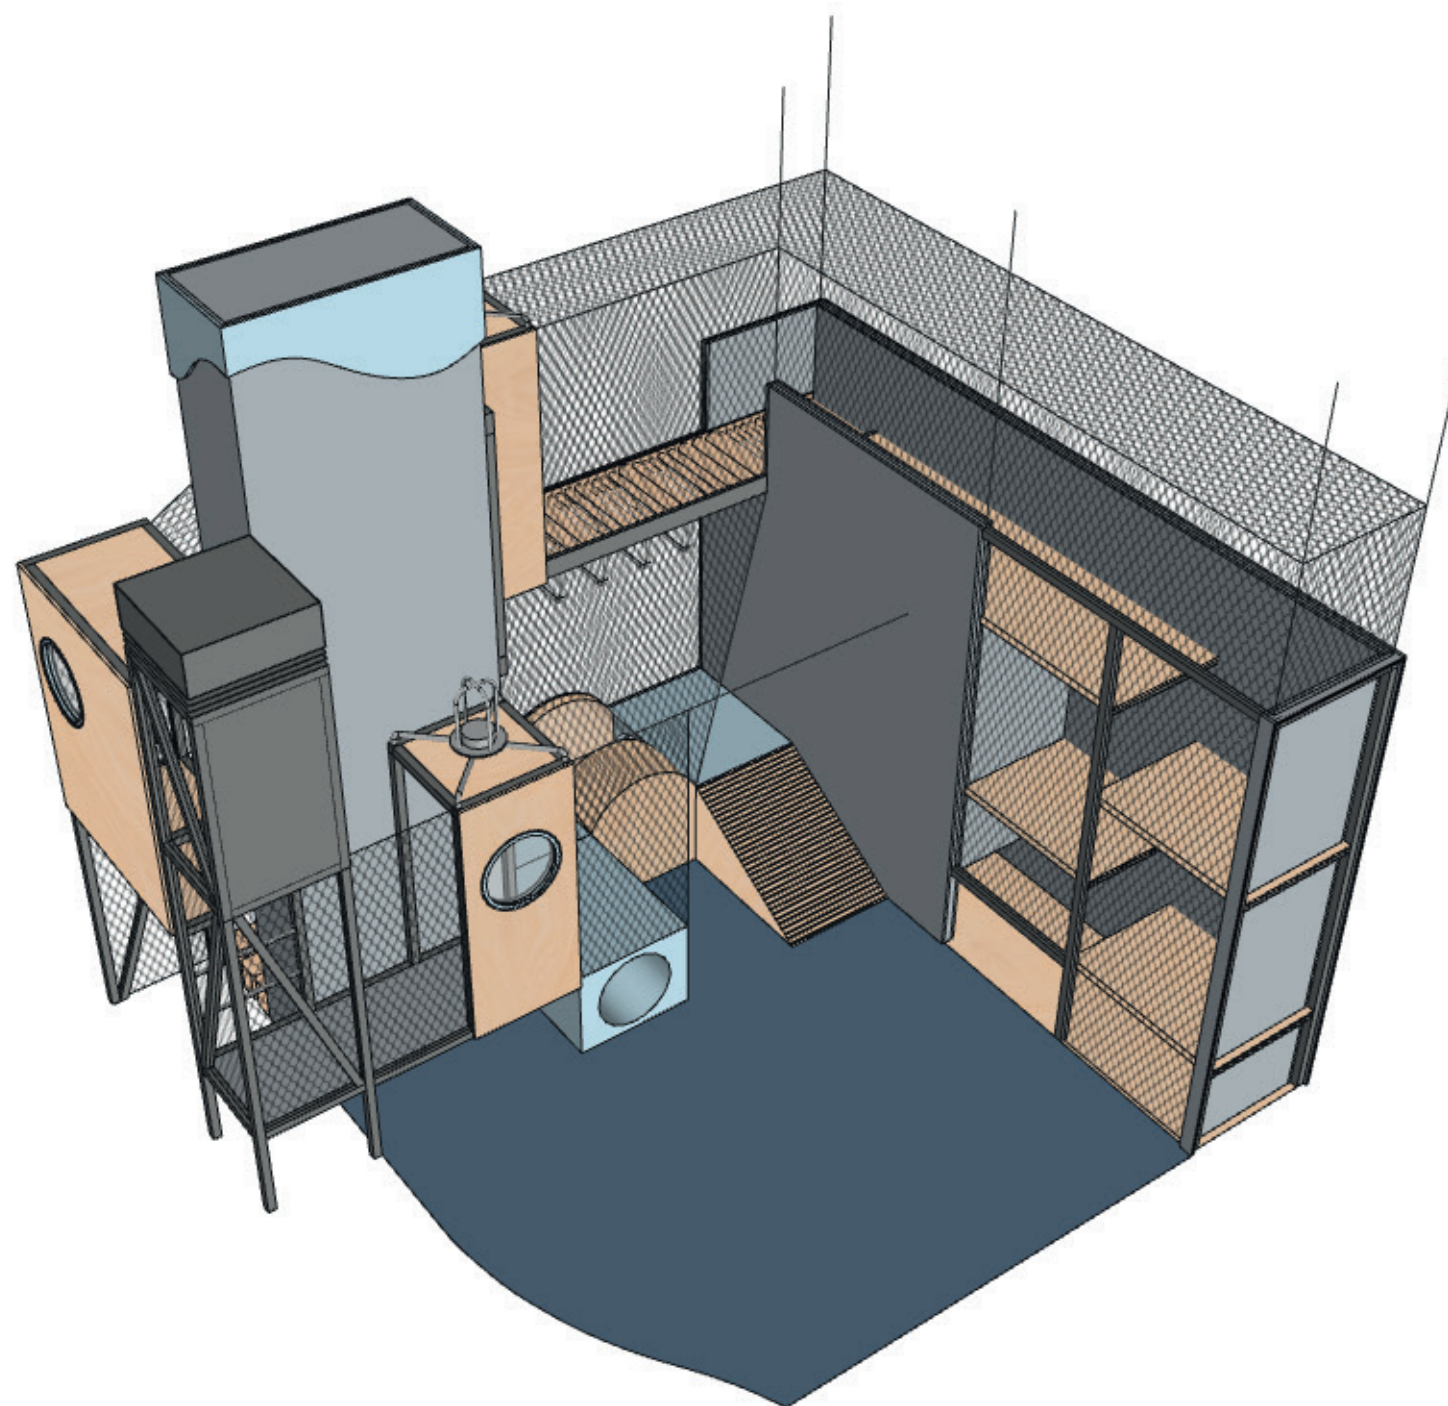
±0,000 = ÚROVEŇ SOUČASNÉ PODLAHY HALY

REVITALIZACE DĚTSKÉHO SCIENCE CENTRA DOPRACOVÁNÍ PROVÁDĚCÍ DOKUMENTACE EXPONÁTNÍCH ZÓN „MOTORIKA (VÝJMA EXPONÁTU RAKETA), FARMA A ZAHRADA, VODNÍ SVĚT A PROSTOR PŘED HLAVNÍM VSTUPEM DĚTSKÉHO SCIENCE CENTRA“ DO ÚROVNĚ PRO VÝBĚR ZHOTOVITELE		 KAMKABINET	
INVESTOR	MORAVIAN SCIENCE CENTRE BRNO, PŘÍSPĚVKOVÁ ORGANIZACE KRÍŽKOVSKÉHO 554/12, BRNO, 60300	PARÉ	
VYPRACOVAL	ING. ARCH. HANA HORÁKOVÁ, ING. ARCH. RADIM HORÁK ING. ARCH. ROMAN WINTNER, Bc. IVANA JAROŠOVÁ		
STUPEŇ	DOKUMENTACE PRO VÝBĚR ZHOTOVITELE	DATUM	10/2023
ČÁST	HRUBÁ MOTORIKA	MĚŘÍTKO	
NÁZEV VÝKRESU	OPIČÍ DRÁHA - 3D MODEL	ČÍSLO VÝKRESU	B.53

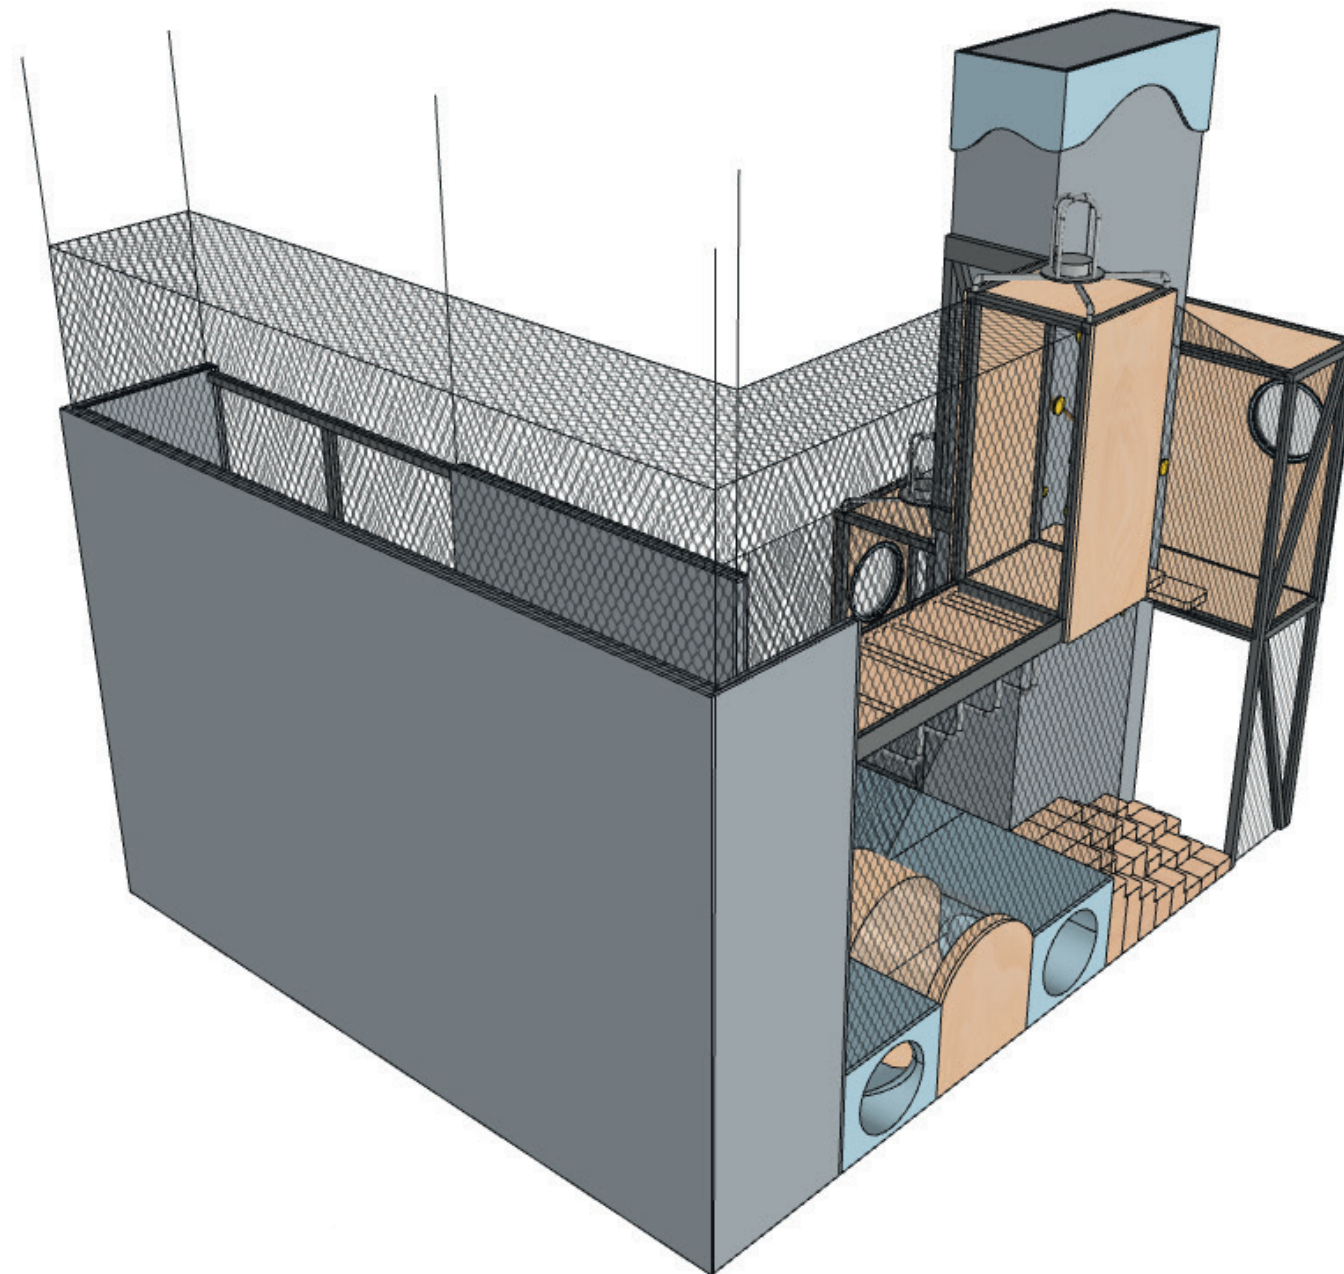


±0,000 = ÚROVEŇ SOUČASNÉ PODLAHY HALY

REVITALIZACE DĚTSKÉHO SCIENCE CENTRA DOPRACOVÁNÍ PROVÁDĚCÍ DOKUMENTACE EXPONÁTNÍCH ZÓN „MOTORIKA (VYJMA EXPONÁTU RAKETA), FARMA A ZAHRADA, VODNÍ SVĚT A PROSTOR PŘED HLAVNÍM VSTUPEM DĚTSKÉHO SCIENCE CENTRA“ DO ÚROVNĚ PRO VÝBĚR ZHOTOVITELE		 KAMKABINET	
INVESTOR	MORAVIAN SCIENCE CENTRE BRNO, PŘÍSPĚVKOVÁ ORGANIZACE KRŽÍKOVSKÉHO 554/12, BRNO, 60300	PARÉ	
VYPRACOVAL	ING. ARCH. HANA HORÁKOVÁ, ING. ARCH. RADIM HORÁK ING. ARCH. ROMAN WINTNER, Bc. IVANA JAROŠOVÁ		
STUPEŇ	DOKUMENTACE PRO VÝBĚR ZHOTOVITELE	DATUM	10/2023
ČÁST	HRUBÁ MOTORIKA	MĚŘÍTKO	
NÁZEV VÝKRESU	OPIČÍ DRÁHA - 3D MODEL	ČÍSLO VÝKRESU	B.54




±0,000 = ÚROVEŇ SOUČASNÉ PODLAHY HALY

REVITALIZACE DĚTSKÉHO SCIENCE CENTRA DOPRACOVÁNÍ PROVÁDĚCÍ DOKUMENTACE EXPONÁTNÍCH ZÓN „MOTORIKA (VYJMA EXPONÁTU RAKETA), FARMA A ZAHRADA, VODNÍ SVĚT A PROSTOR PŘED HLAVNÍM VSTUPEM DĚTSKÉHO SCIENCE CENTRA“ DO ÚROVNĚ PRO VÝBĚR ZHOTOVITELE		 KAMKABINET	
INVESTOR	MORAVIAN SCIENCE CENTRE BRNO, PŘÍSPĚVKOVÁ ORGANIZACE KRÍŽKOVSKÉHO 554/12, BRNO, 60300	PARÉ	
VYPRACOVAL	ING. ARCH. HANA HORÁKOVÁ, ING. ARCH. RADIM HORÁK ING. ARCH. ROMAN WINTNER, Bc. IVANA JAROŠOVÁ		
STUPEŇ	DOKUMENTACE PRO VÝBĚR ZHOTOVITELE	DATUM	10/2023
ČÁST	HRUBÁ MOTORIKA	MĚŘÍTKO	
NÁZEV VÝKRESU	OPIČÍ DRÁHA - 3D MODEL	ČÍSLO VÝKRESU	B.55

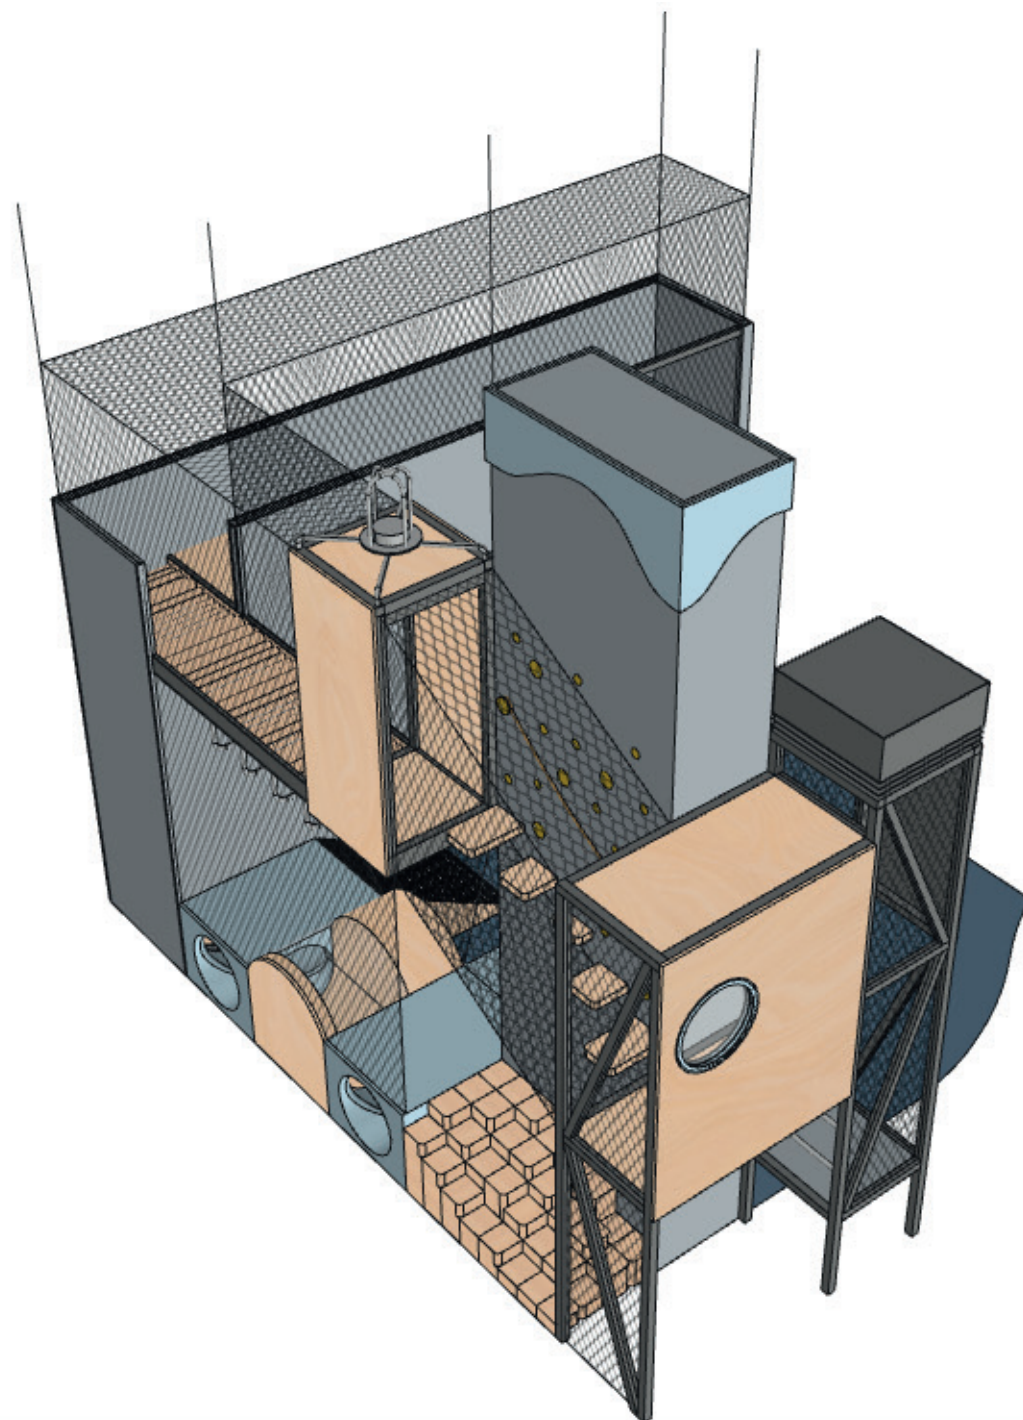


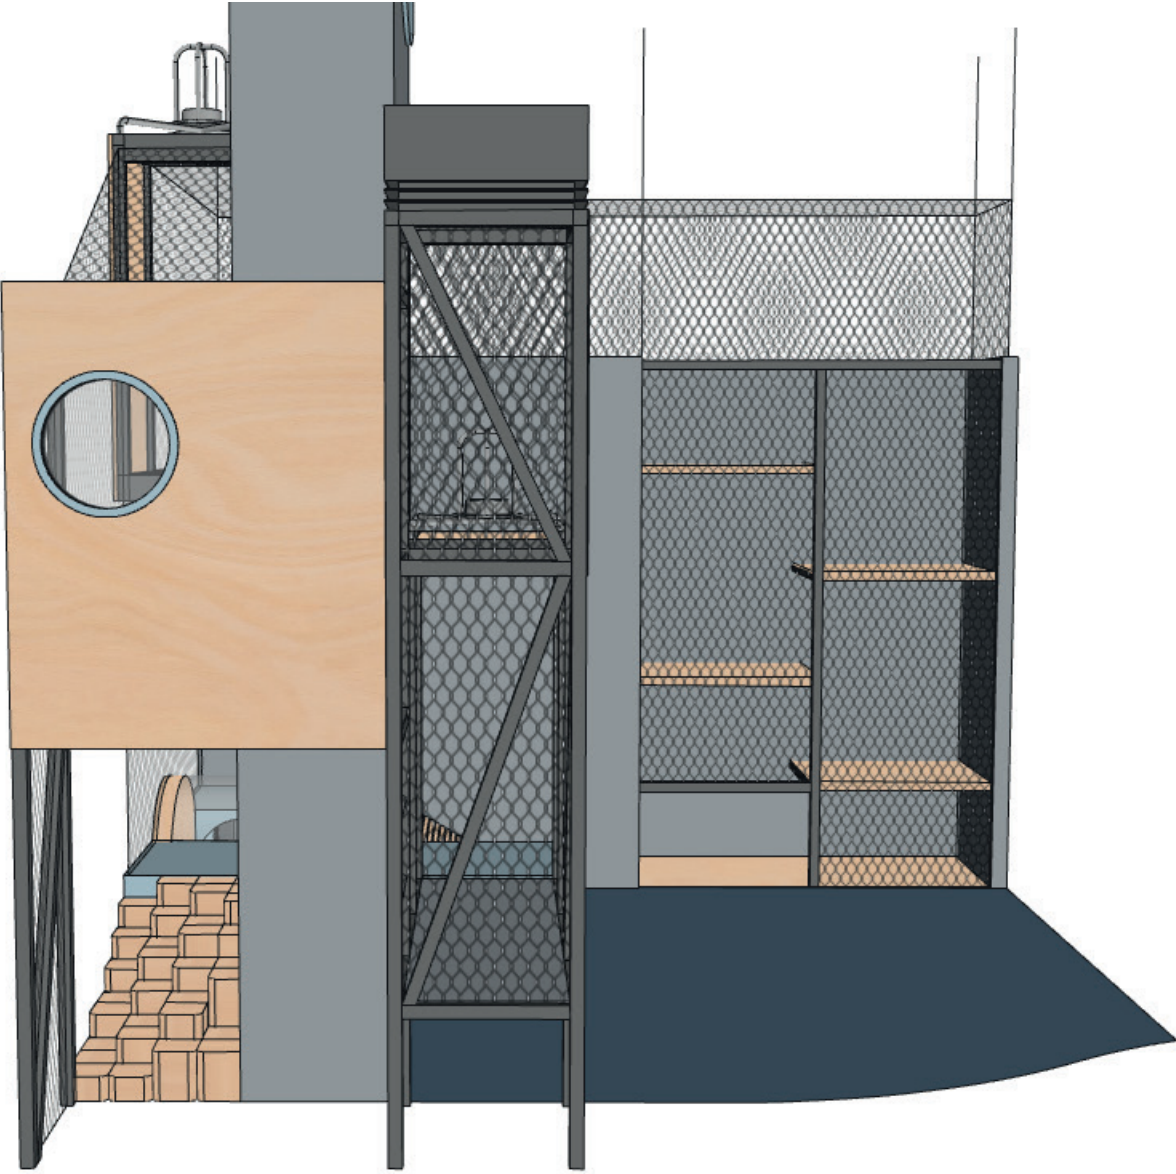
±0,000 = ÚROVEŇ SOUČASNÉ PODLAHY HALY

REVITALIZACE DĚTSKÉHO SCIENCE CENTRA DOPRACOVÁNÍ PROVÁDĚCÍ DOKUMENTACE EXPONÁTNÍCH ZÓN „MOTORIKA (VYJMA EXPONÁTU RAKETA), FARMA A ZAHRADA, VODNÍ SVĚT A PROSTOR PŘED HLAVNÍM VSTUPEM DĚTSKÉHO SCIENCE CENTRA“ DO ÚROVNĚ PRO VÝBĚR ZHOTOVITELE		 KAMKABINET	
INVESTOR	MORAVIAN SCIENCE CENTRE BRNO, PŘÍSPĚVKOVÁ ORGANIZACE KRÍŽKOVSKÉHO 554/12, BRNO, 60300	PARÉ	
VYPRACOVAL	ING. ARCH. HANA HORÁKOVÁ, ING. ARCH. RADIM HORÁK ING. ARCH. ROMAN WINTNER, Bc. IVANA JAROŠOVÁ		
STUPEŇ	DOKUMENTACE PRO VÝBĚR ZHOTOVITELE	DATUM	10/2023
ČÁST	HRUBÁ MOTORIKA	MĚŘÍTKO	
NÁZEV VÝKRESU	OPIČÍ DRÁHA - 3D MODEL	ČÍSLO VÝKRESU	B.56

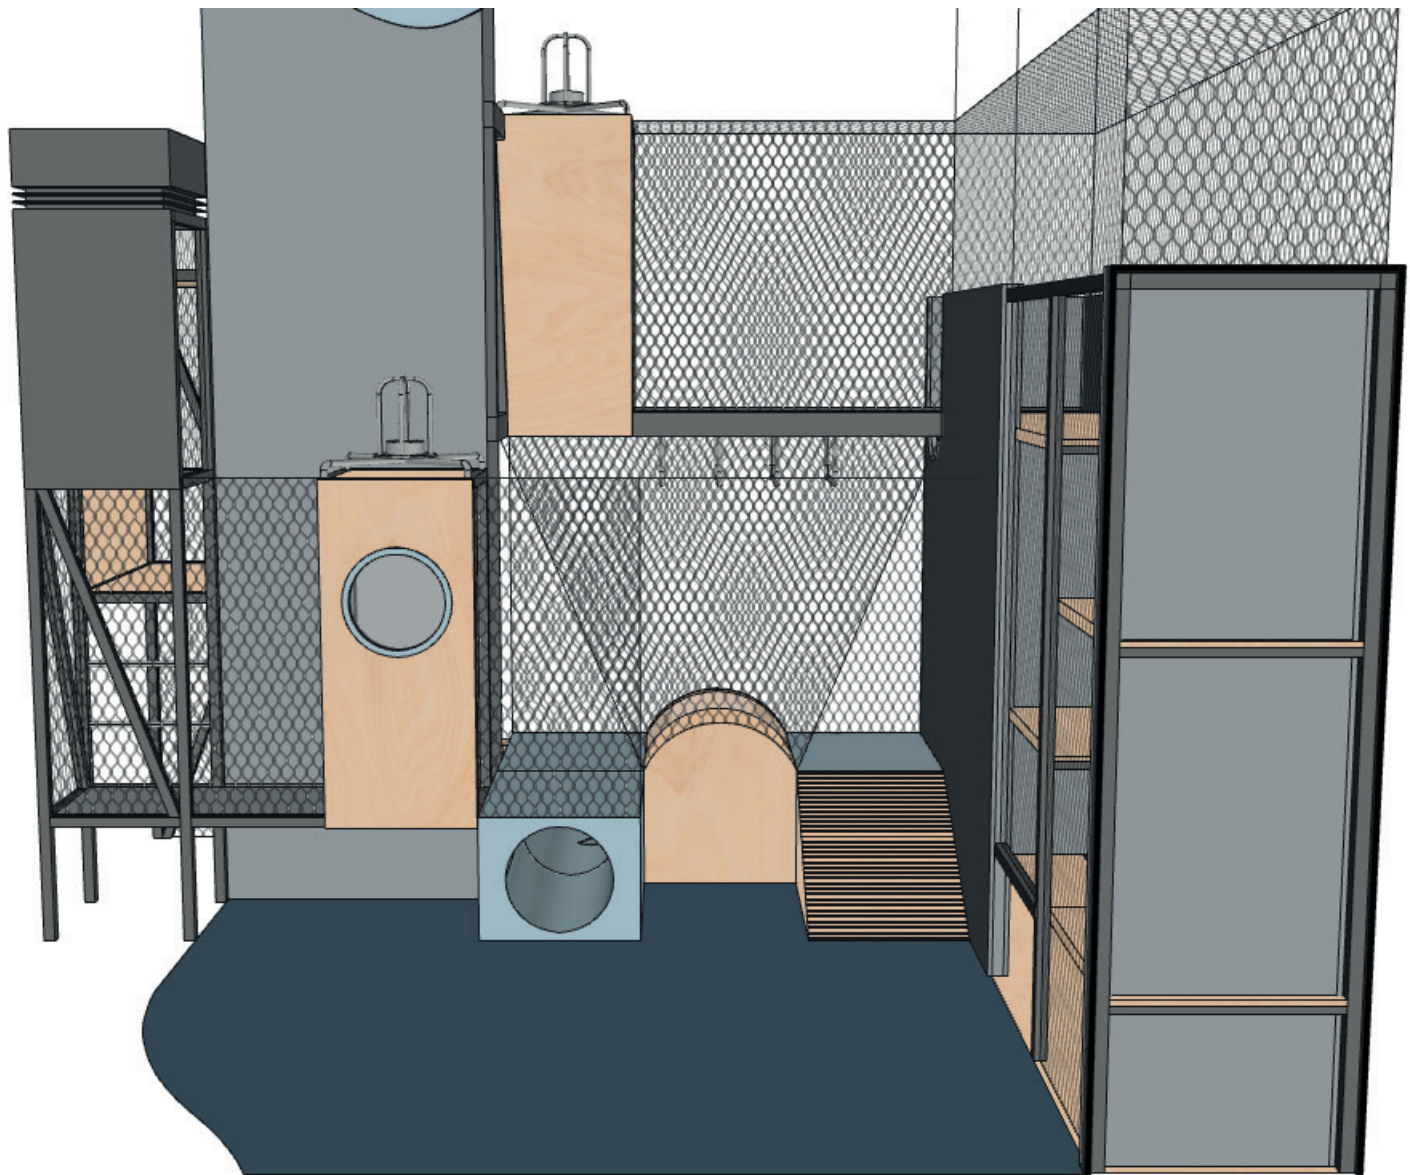


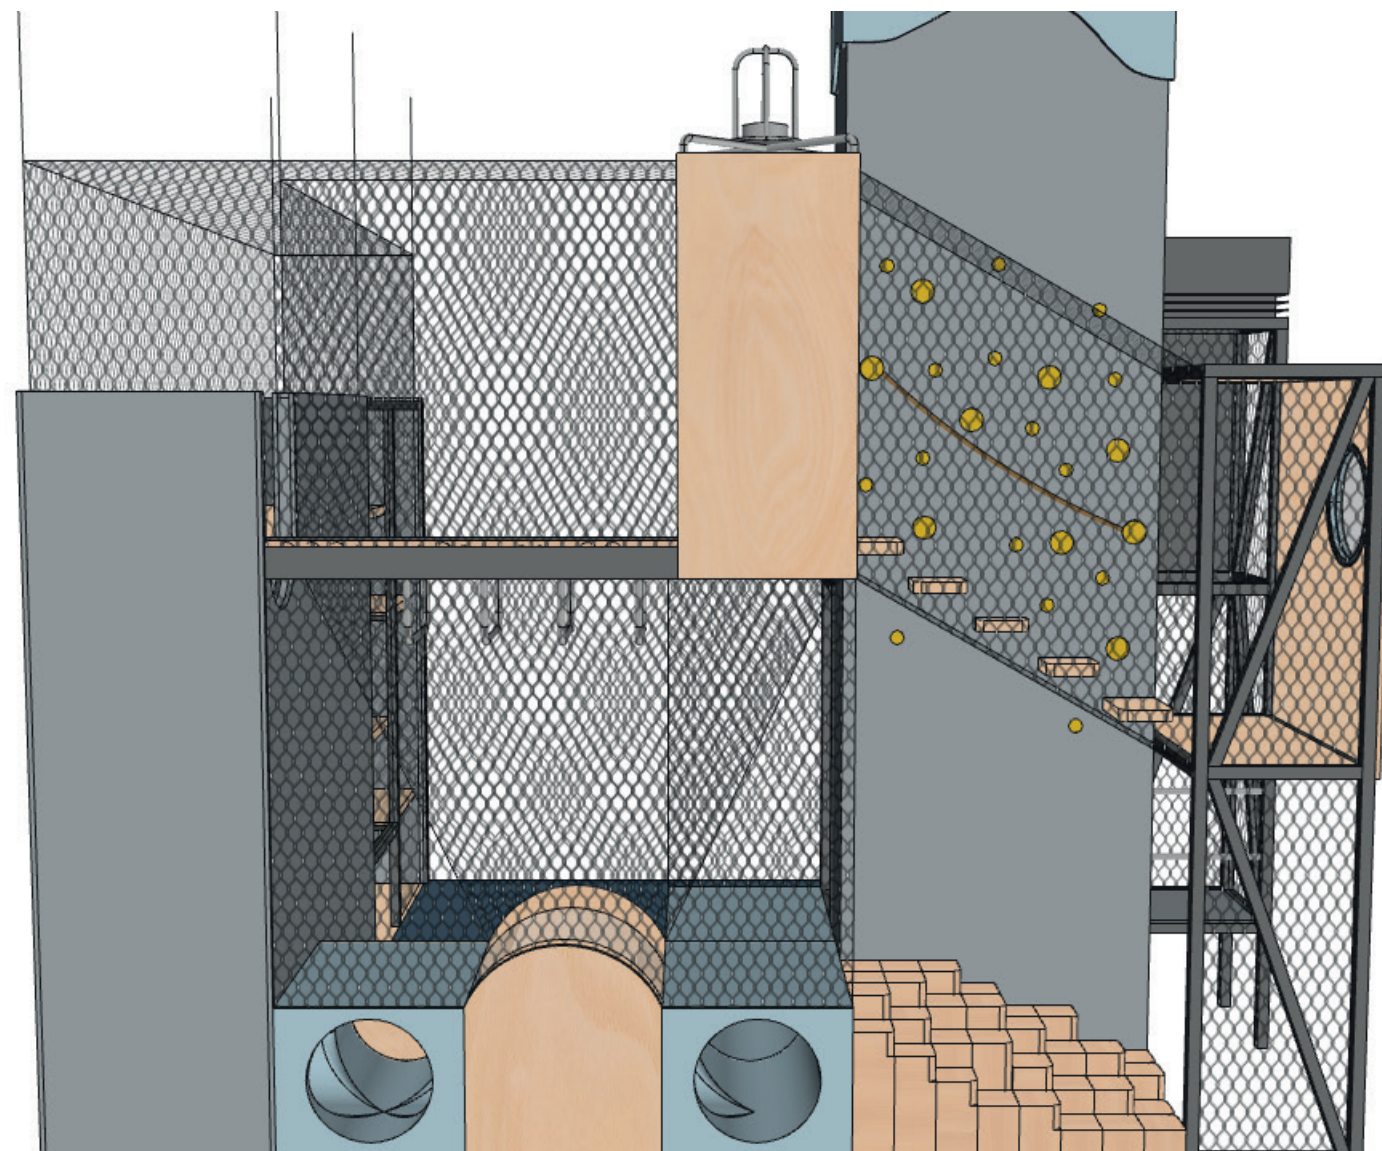
±0,000 = ÚROVEŇ SOUČASNÉ PODLAHY HALY

REVITALIZACE DĚTSKÉHO SCIENCE CENTRA DOPRACOVÁNÍ PROVÁDĚCÍ DOKUMENTACE EXPONÁTNÍCH ZÓN „MOTORIKA (VÝJMA EXPONÁTU RAKETA), FARMA A ZAHRADA, VODNÍ SVĚT A PROSTOR PŘED HLAVNÍM VSTUPEM DĚTSKÉHO SCIENCE CENTRA“ DO ÚROVNĚ PRO VÝBĚR ZHOTOVITELE		 KAMKABINET	
INVESTOR	MORAVIAN SCIENCE CENTRE BRNO, PŘÍSPĚVKOVÁ ORGANIZACE KRÍŽKOVSKÉHO 554/12, BRNO, 60300	PARÉ	
VYPRACOVAL	ING. ARCH. HANA HORÁKOVÁ, ING. ARCH. RADIM HORÁK ING. ARCH. ROMAN WINTNER, Bc. IVANA JAROŠOVÁ		
STUPEŇ	DOKUMENTACE PRO VÝBĚR ZHOTOVITELE	DATUM	10/2023
ČÁST	HRUBÁ MOTORIKA	MĚŘÍTKO	
NÁZEV VÝKRESU	OPIČÍ DRÁHA - 3D MODEL	ČÍSLO VÝKRESU	B.57




±0,000 = ÚROVEŇ SOUČASNÉ PODLAHY HALY

REVITALIZACE DĚTSKÉHO SCIENCE CENTRA DOPRACOVÁNÍ PROVÁDĚCÍ DOKUMENTACE EXPONÁTNÍCH ZÓN „MOTORIKA (VYJMA EXPONÁTU RAKETA), FARMA A ZAHRADA, VODNÍ SVĚT A PROSTOR PŘED HLAVNÍM VSTUPEM DĚTSKÉHO SCIENCE CENTRA“ DO ÚROVNĚ PRO VÝBĚR ZHOTOVITELE		 KAMKABINET	
INVESTOR	MORAVIAN SCIENCE CENTRE BRNO, PŘÍSPĚVKOVÁ ORGANIZACE KRÍŽKOVSKÉHO 554/12, BRNO, 60300	PARÉ	
VYPRACOVAL	ING. ARCH. HANA HORÁKOVÁ, ING. ARCH. RADIM HORÁK ING. ARCH. ROMAN WINTNER, Bc. IVANA JAROŠOVÁ		
STUPEŇ	DOKUMENTACE PRO VÝBĚR ZHOTOVITELE	DATUM	10/2023
ČÁST	HRUBÁ MOTORIKA	MĚŘÍTKO	
NÁZEV VÝKRESU	OPIČÍ DRÁHA - 3D MODEL	ČÍSLO VÝKRESU	B.58




±0,000 = ÚROVEŇ SOUČASNÉ PODLAHY HALY

REVITALIZACE DĚTSKÉHO SCIENCE CENTRA DOPRACOVÁNÍ PROVÁDĚCÍ DOKUMENTACE EXPONÁTNÍCH ZÓN „MOTORIKA (VÝJMA EXPONÁTU RAKETA), FARMA A ZAHRADA, VODNÍ SVĚT A PROSTOR PŘED HLAVNÍM VSTUPEM DĚTSKÉHO SCIENCE CENTRA“ DO ÚROVNĚ PRO VÝBĚR ZHOTOVITELE		 KAMKABINET	
INVESTOR	MORAVIAN SCIENCE CENTRE BRNO, PŘÍSPĚVKOVÁ ORGANIZACE KRÍŽKOVSKÉHO 554/12, BRNO, 60300	PARÉ	
VYPRACOVAL	ING. ARCH. HANA HORÁKOVÁ, ING. ARCH. RADIM HORÁK ING. ARCH. ROMAN WINTNER, Bc. IVANA JAROŠOVÁ		
STUPEŇ	DOKUMENTACE PRO VÝBĚR ZHOTOVITELE	DATUM	10/2023
ČÁST	HRUBÁ MOTORIKA	MĚŘÍTKO	
NÁZEV VÝKRESU	OPIČÍ DRÁHA - 3D MODEL	ČÍSLO VÝKRESU	B.59

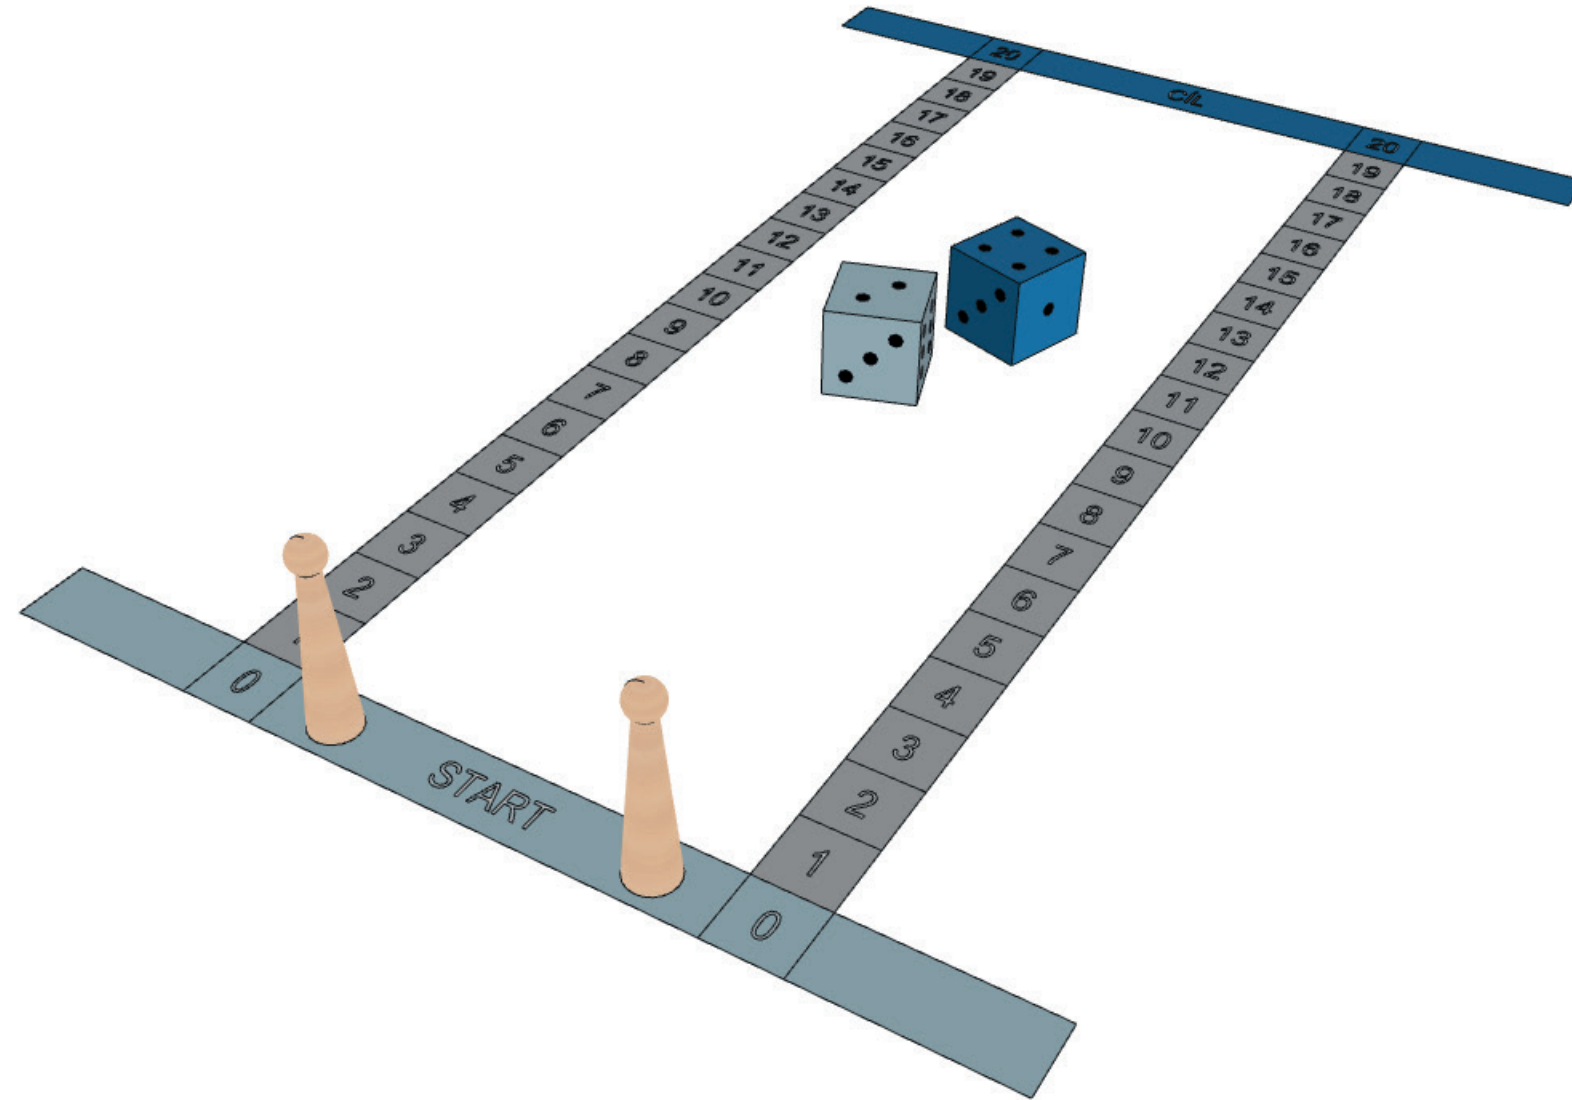


±0,000 = ÚROVEŇ SOUČASNÉ PODLAHY HALY

REVITALIZACE DĚTSKÉHO SCIENCE CENTRA DOPRACOVÁNÍ PROVÁDĚCÍ DOKUMENTACE EXPONÁTNÍCH ZÓN „MOTORIKA (VYJMA EXPONÁTU RAKETA), FARMA A ZAHRADA, VODNÍ SVĚT A PROSTOR PŘED HLAVNÍM VSTUPEM DĚTSKÉHO SCIENCE CENTRA“ DO ÚROVNĚ PRO VÝBĚR ZHOTOVITELE		 KAMKABINET	
INVESTOR	MORAVIAN SCIENCE CENTRE BRNO, PŘÍSPĚVKOVÁ ORGANIZACE KŘÍŽKOVSKÉHO 554/12, BRNO, 60300	PARÉ	
VYPRACOVAL	ING. ARCH. HANA HORÁKOVÁ, ING. ARCH. RADIM HORÁK ING. ARCH. ROMAN WINTNER, BC. IVANA JAROŠOVÁ		
STUPEŇ	DOKUMENTACE PRO VÝBĚR ZHOTOVITELE	DATUM	10/2023
ČÁST	HRUBÁ MOTORIKA	MĚŘÍTKO	
NÁZEV VÝKRESU	SČÍTÁNÍ ODEČÍTÁNÍ - 3D MODEL	ČÍSLO VÝKRESU	B.60

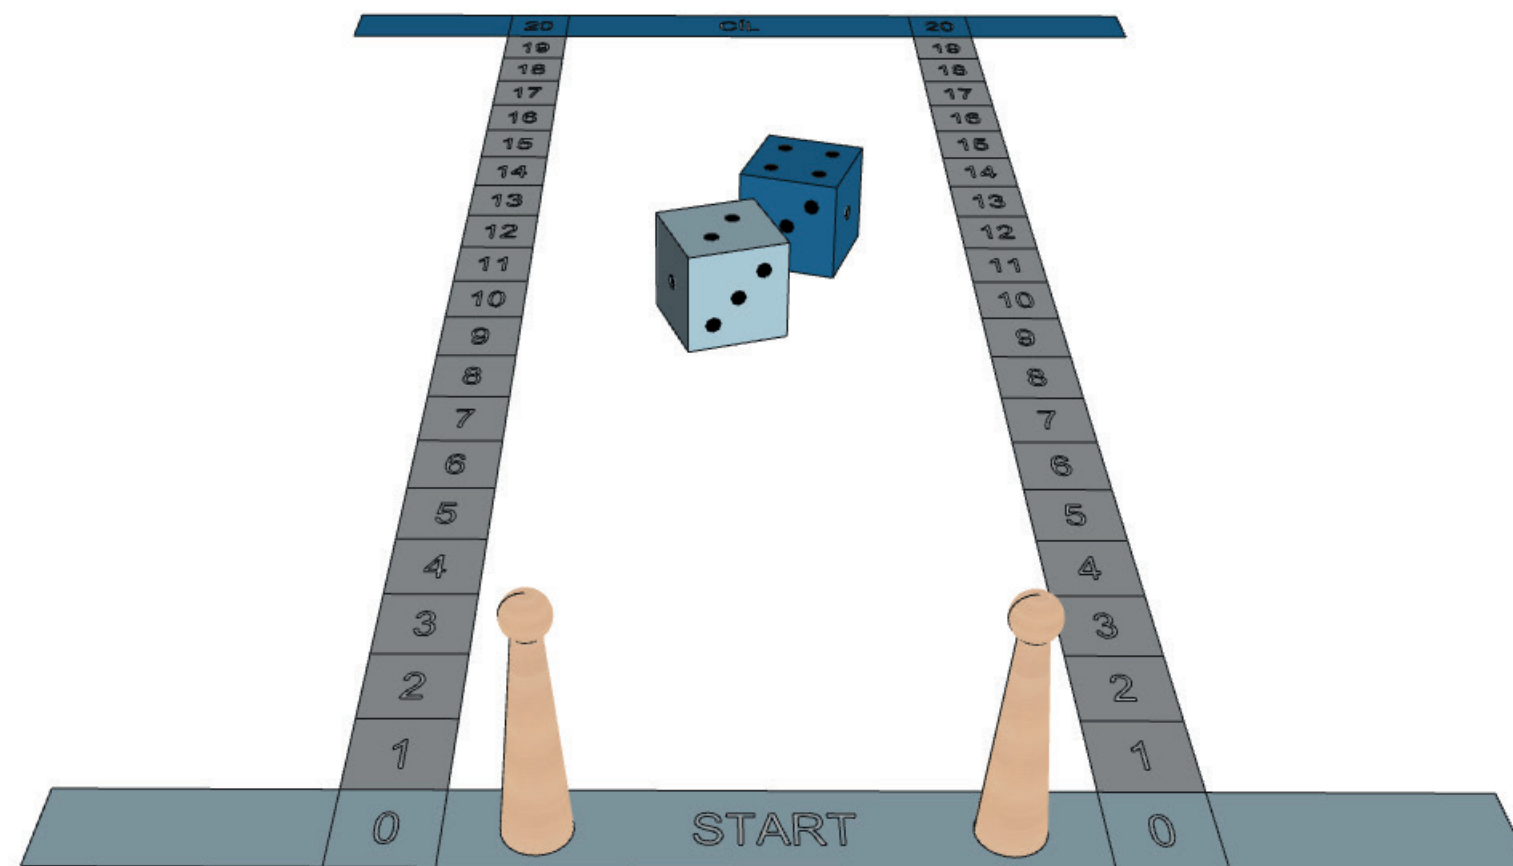


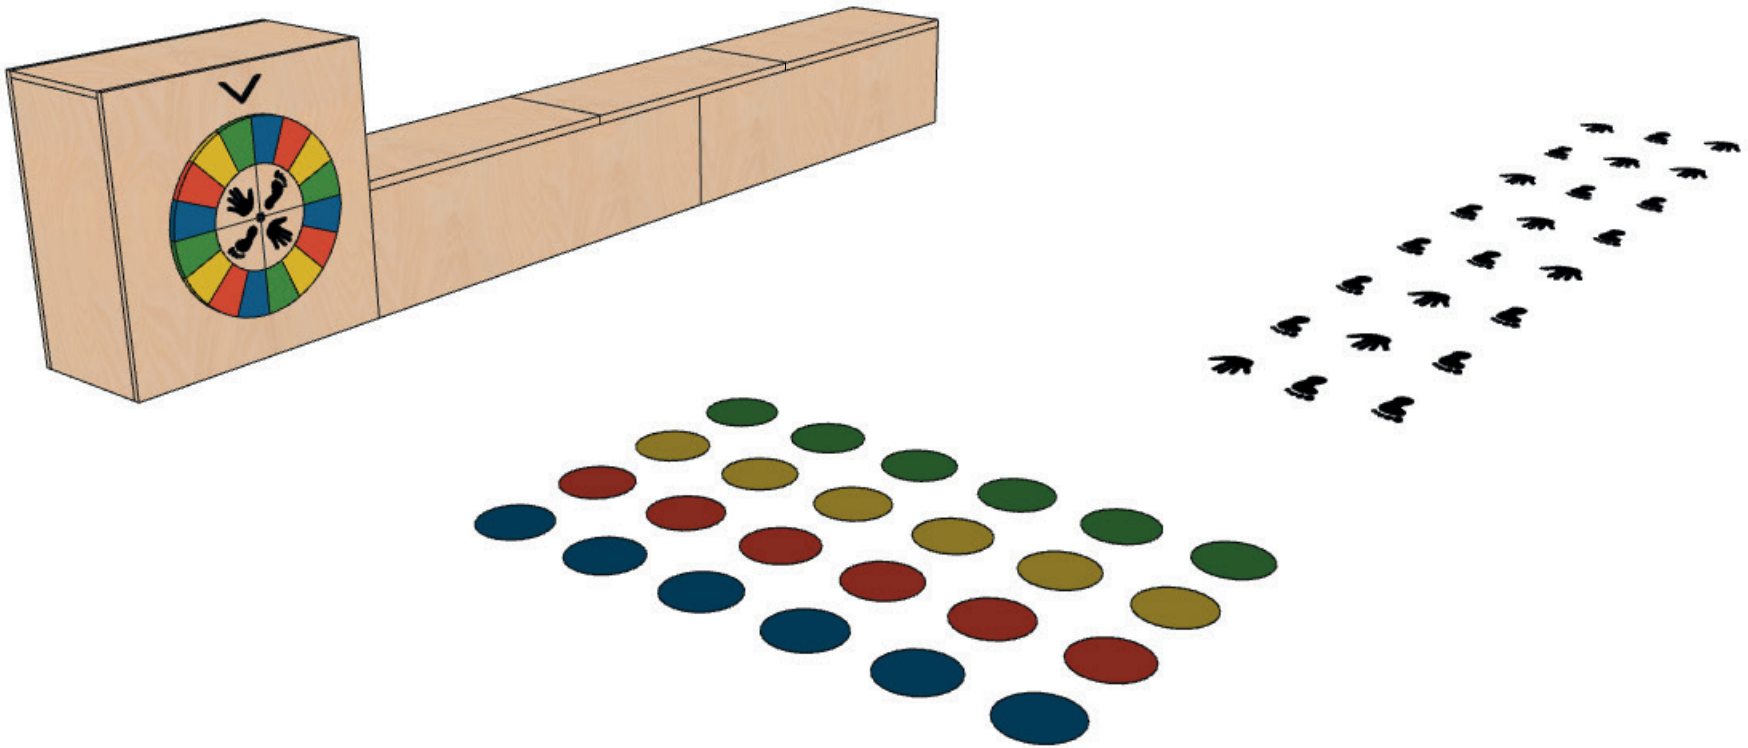
±0,000 = ÚROVEŇ SOUČASNÉ PODLAHY HALY

REVITALIZACE DĚTSKÉHO SCIENCE CENTRA DOPRACOVÁNÍ PROVÁDĚCÍ DOKUMENTACE EXPONÁTNÍCH ZÓN „MOTORIKA (VYJMA EXPONÁTU RAKETA), FARMA A ZAHRADA, VODNÍ SVĚT A PROSTOR PŘED HLAVNÍM VSTUPEM DĚTSKÉHO SCIENCE CENTRA“ DO ÚROVNĚ PRO VÝBĚR ZHOTOVITELE		 KAMKABINET
INVESTOR	MORAVIAN SCIENCE CENTRE BRNO, PŘÍSPĚVKOVÁ ORGANIZACE KRÍŽKOVSKÉHO 554/12, BRNO, 60300	
VYPRACOVAL	ING. ARCH. HANA HORÁKOVÁ, ING. ARCH. RADIM HORÁK ING. ARCH. ROMAN WINTNER, Bc. IVANA JAROŠOVÁ	PARÉ
STUPEŇ	DOKUMENTACE PRO VÝBĚR ZHOTOVITELE	DATUM 10/2023
ČÁST	HRUBÁ MOTORIKA	MĚŘÍTKO
NÁZEV VÝKRESU	SČÍTÁNÍ ODEČÍTÁNÍ - 3D MODEL	ČÍSLO VÝKRESU B.61

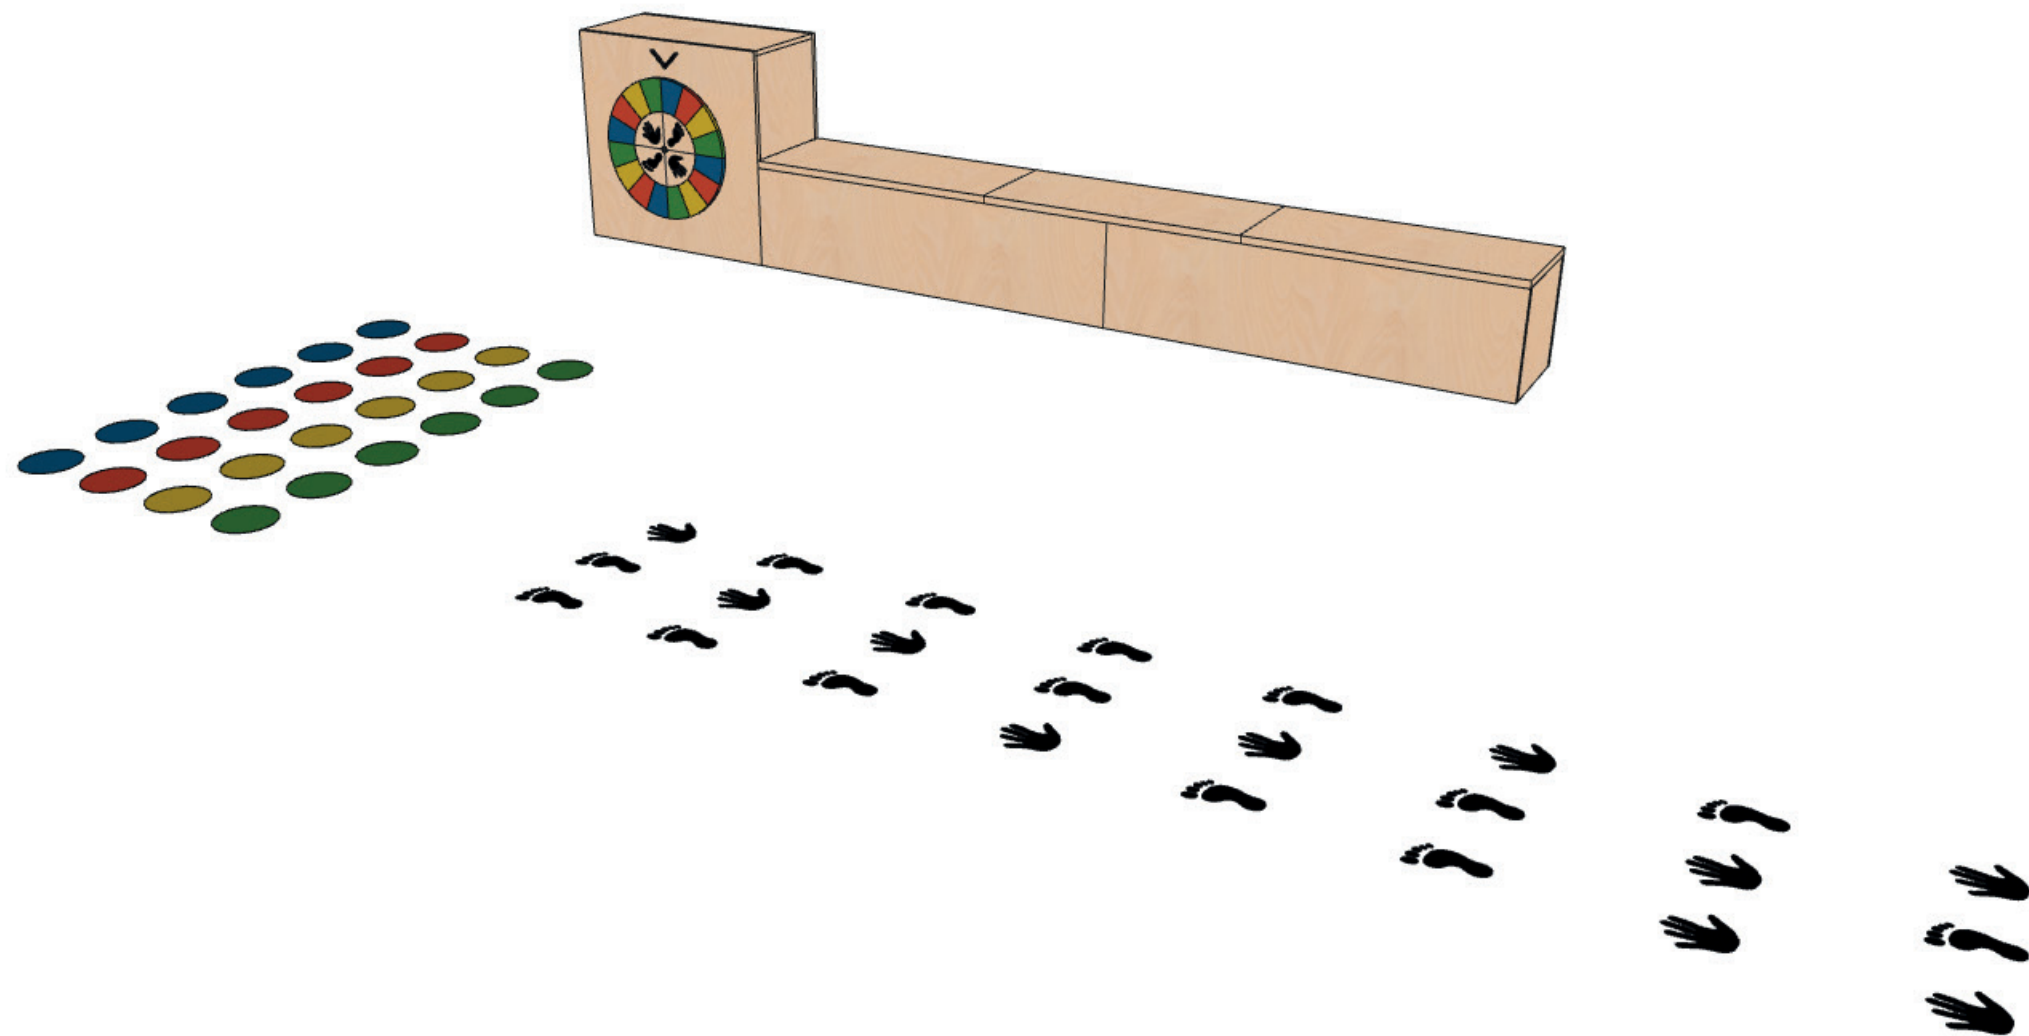


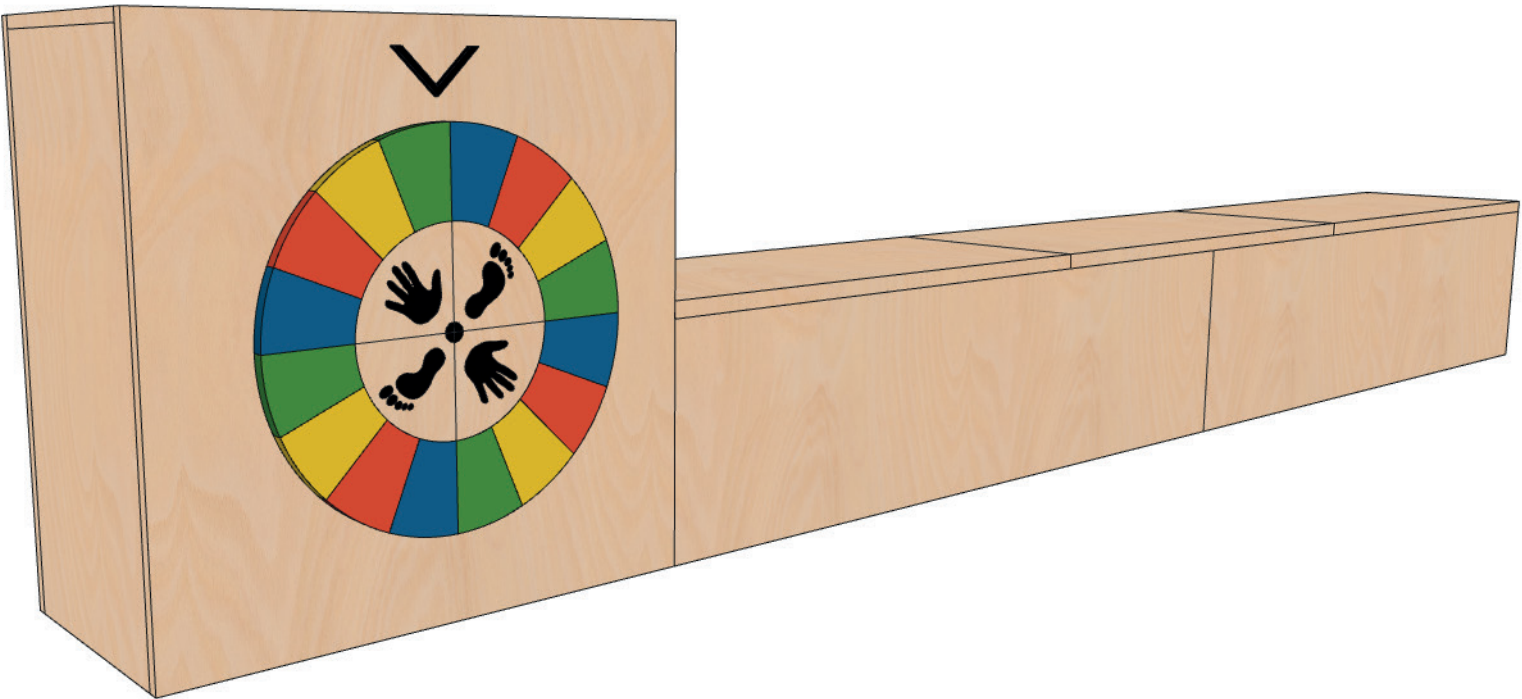
±0,000 = ÚROVEŇ SOUČASNÉ PODLAHY HALY

REVITALIZACE DĚTSKÉHO SCIENCE CENTRA DOPRACOVÁNÍ PROVÁDĚCÍ DOKUMENTACE EXPONÁTNÍCH ZÓN „MOTORIKA (VYJMA EXPONÁTU RAKETA), FARMA A ZAHRADA, VODNÍ SVĚT A PROSTOR PŘED HLAVNÍM VSTUPEM DĚTSKÉHO SCIENCE CENTRA“ DO ÚROVNĚ PRO VÝBĚR ZHOTOVITELE		 KAMKABINET	
INVESTOR	MORAVIAN SCIENCE CENTRE BRNO, PŘÍSPĚVKOVÁ ORGANIZACE KRÍŽKOVSKÉHO 554/12, BRNO, 60300	PARÉ	
VYPRACOVAL	ING. ARCH. HANA HORÁKOVÁ, ING. ARCH. RADIM HORÁK ING. ARCH. ROMAN WINTNER, Bc. IVANA JAROŠOVÁ		
STUPEŇ	DOKUMENTACE PRO VÝBĚR ZHOTOVITELE	DATUM	10/2023
ČÁST	HRUBÁ MOTORIKA	MĚŘÍTKO	
NÁZEV VÝKRESU	TWISTER - 3D MODEL	ČÍSLO VÝKRESU	B.62



±0,000 = ÚROVEŇ SOUČASNÉ PODLAHY HALY

REVITALIZACE DĚTSKÉHO SCIENCE CENTRA DOPRACOVÁNÍ PROVÁDĚCÍ DOKUMENTACE EXPONÁTNÍCH ZÓN „MOTORIKA (VYJMA EXPONÁTU RAKETA), FARMA A ZAHRADA, VODNÍ SVĚT A PROSTOR PŘED HLAVNÍM VSTUPEM DĚTSKÉHO SCIENCE CENTRA“ DO ÚROVNĚ PRO VÝBĚR ZHOTOVITELE		 KAMKABINET	
INVESTOR	MORAVIAN SCIENCE CENTRE BRNO, PŘÍSPĚVKOVÁ ORGANIZACE KRÍŽKOVSKÉHO 554/12, BRNO, 60300	PARÉ	
VYPRACOVAL	ING. ARCH. HANA HORÁKOVÁ, ING. ARCH. RADIM HORÁK ING. ARCH. ROMAN WINTNER, Bc. IVANA JAROŠOVÁ		
STUPEŇ	DOKUMENTACE PRO VÝBĚR ZHOTOVITELE	DATUM	10/2023
ČÁST	HRUBÁ MOTORIKA	MĚŘÍTKO	
NÁZEV VÝKRESU	TWISTER - 3D MODEL	ČÍSLO VÝKRESU	B.63



±0,000 = ÚROVEŇ SOUČASNÉ PODLAHY HALY

REVITALIZACE DĚTSKÉHO SCIENCE CENTRA DOPRACOVÁNÍ PROVÁDĚCÍ DOKUMENTACE EXPONÁTNÍCH ZÓN „MOTORIKA (VYJMA EXPONÁTU RAKETA), FARMA A ZAHRADA, VODNÍ SVĚT A PROSTOR PŘED HLAVNÍM VSTUPEM DĚTSKÉHO SCIENCE CENTRA“ DO ÚROVNĚ PRO VÝBĚR ZHOTOVITELE		 KAMKABINET	
INVESTOR	MORAVIAN SCIENCE CENTRE BRNO, PŘÍSPĚVKOVÁ ORGANIZACE KRÍŽKOVSKÉHO 554/12, BRNO, 60300	PARÉ	
VYPRACOVAL	ING. ARCH. HANA HORÁKOVÁ, ING. ARCH. RADIM HORÁK ING. ARCH. ROMAN WINTNER, Bc. IVANA JAROŠOVÁ		
STUPEŇ	DOKUMENTACE PRO VÝBĚR ZHOTOVITELE	DATUM	10/2023
ČÁST	HRUBÁ MOTORIKA	MĚŘÍTKO	
NÁZEV VÝKRESU	TWISTER - 3D MODEL	ČÍSLO VÝKRESU	B.64