
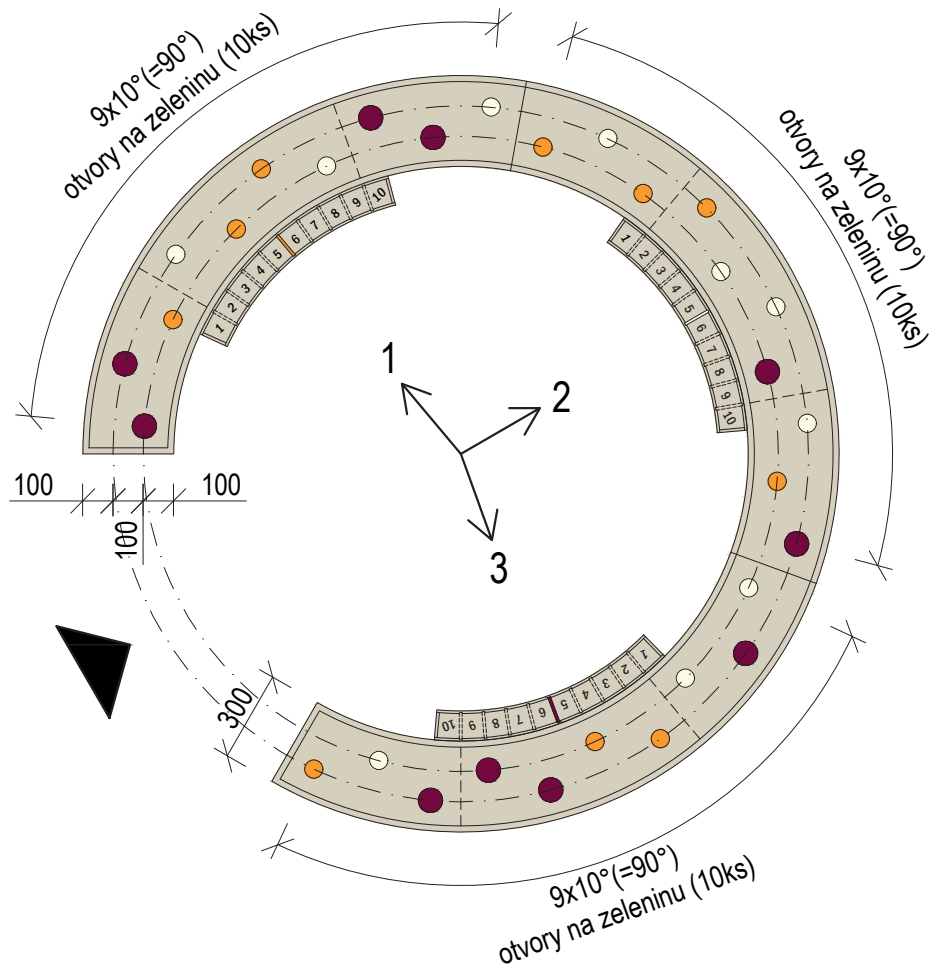



PŮDORYS

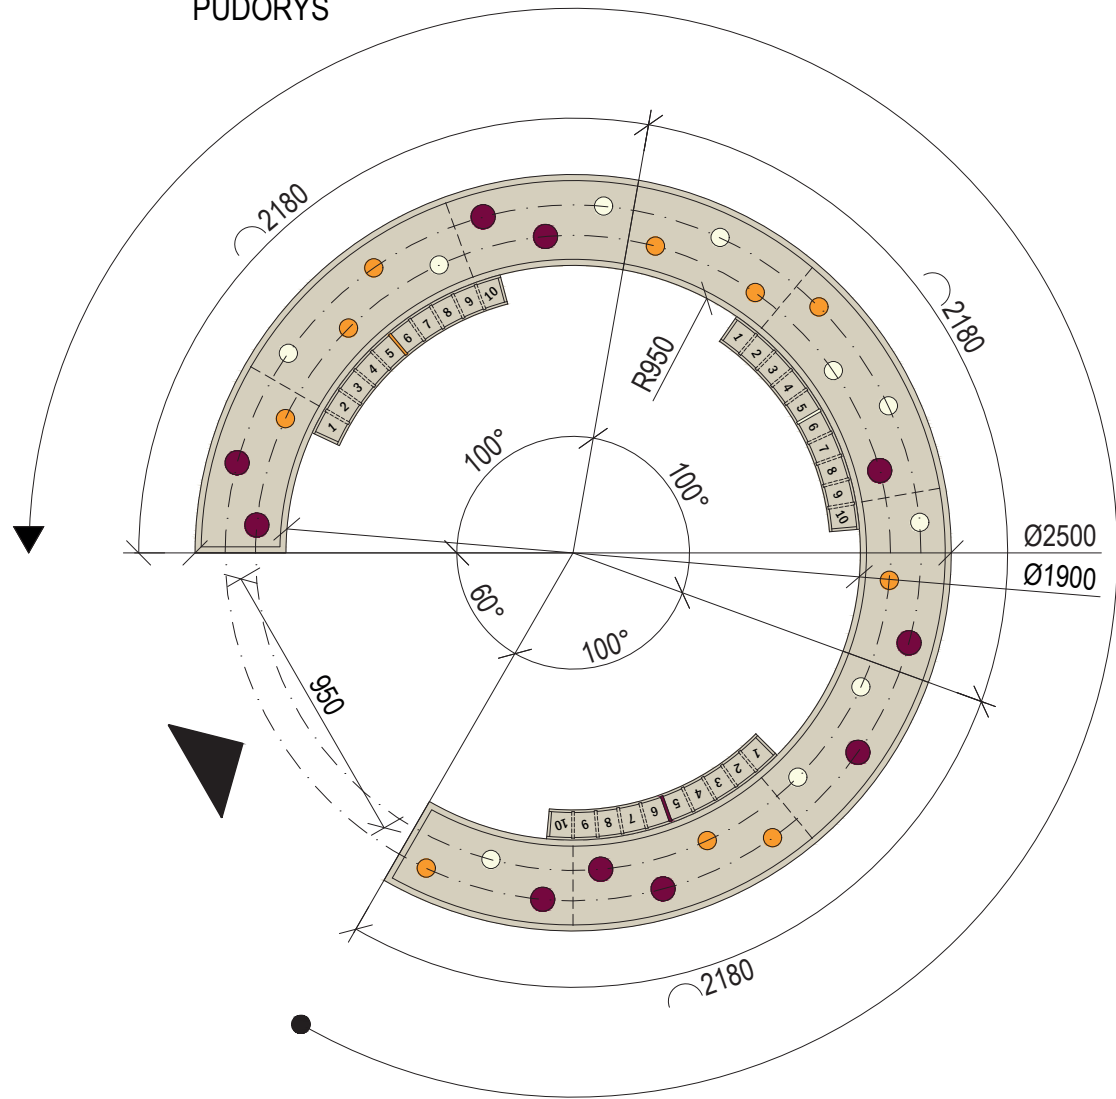


ROZVINUTÝ POHLED


informační grafika na bloku č. 3 z venkovní strany

čísla 1 - 10: gravírované, výška 60 mm
mrkve: barevný polep, výška 80 mm (55 ks)

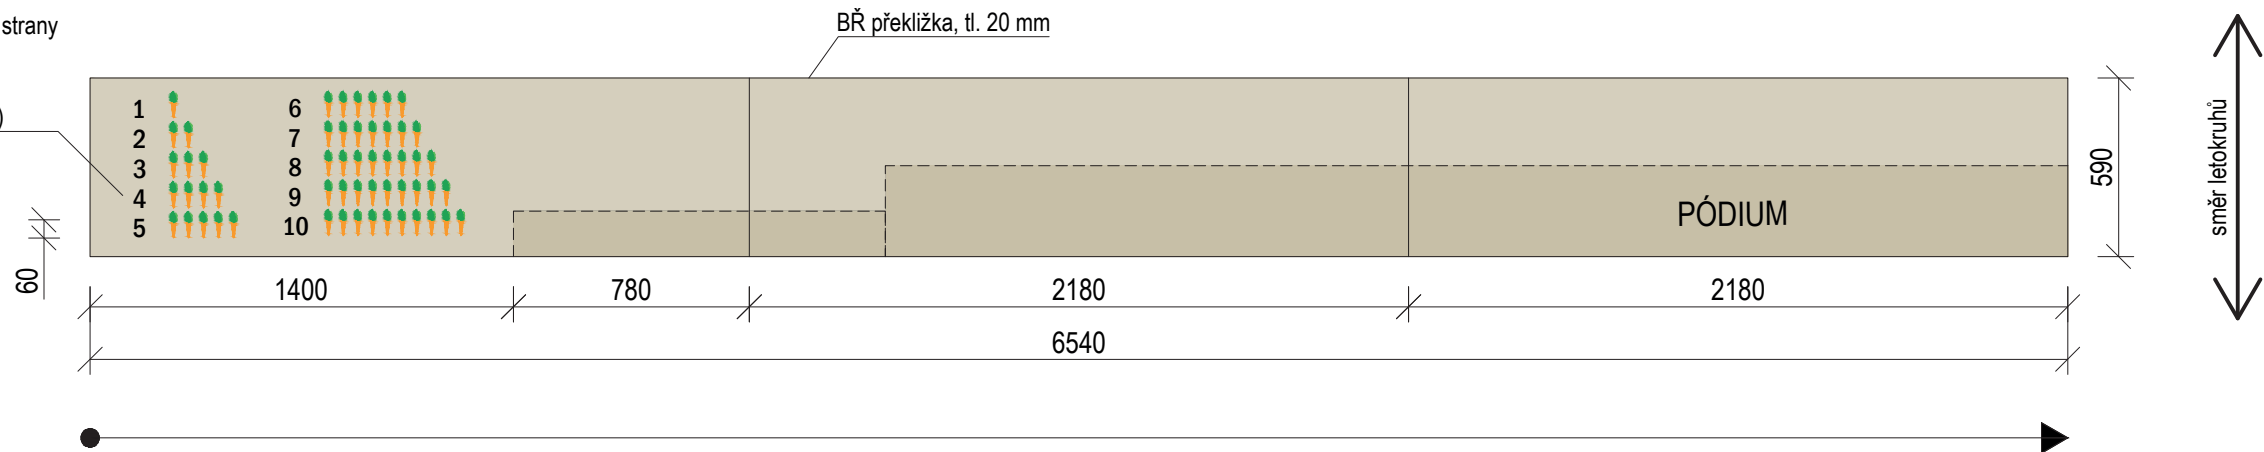


±0,000 = ÚROVEŇ SOUČASNÉ PODLAHY HALY


REVITALIZACE DĚTSKÉHO SCIENCE CENTRA		 KAMKABINET
DOPRAČOVÁNÍ PROVÁDĚCÍ DOKUMENTACE EXPONÁTNÍCH ZÓN „MOTORIKA (VÝJMA EXPONÁTU RAKETA), FARMA A ZAHRADA, VODNÍ SVĚT A PROSTOR PŘED HLAVNÍM VSTUPEM DĚTSKÉHO SCIENCE CENTRA“ DO ÚROVNĚ PRO VÝBĚR ZHOTOVITELE		
INVESTOR	MORAVIAN SCIENCE CENTRE BRNO, PŘÍSPĚVKOVÁ ORGANIZACE KŘÍŽKOVSKÉHO 554/12, BRNO, 60300	PARÉ
VYPRACOVAL	ING. ARCH. HANA HORÁKOVÁ, ING. ARCH. RADIM HORÁK ING. ARCH. ROMAN WINTNER, Bc. IVANA JAROŠOVÁ	
STUPEŇ	DOKUMENTACE PRO VÝBĚR ZHOTOVITELE	DATUM 10/2023
ČÁST	FARMA A ZAHRADA	MĚŘÍTKO 1:25
NÁZEV VÝKRESU	ZÁHON	ČÍSLO VÝKRESU D.01

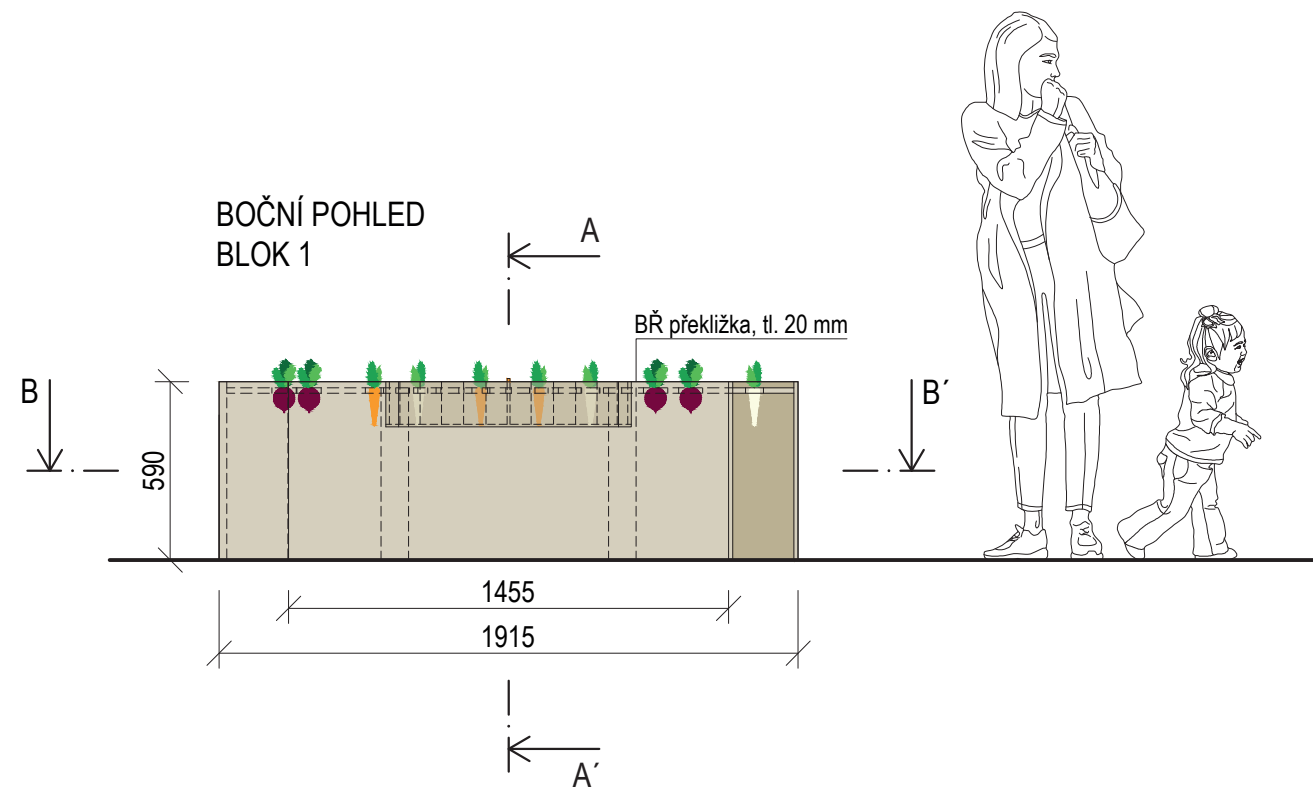



ŘEZ A-A'

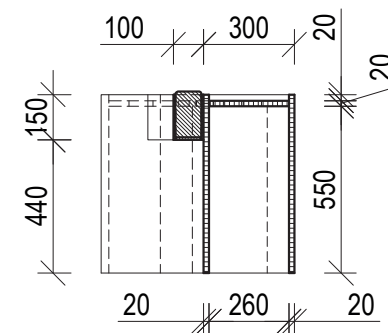


ŘEZ B-B'

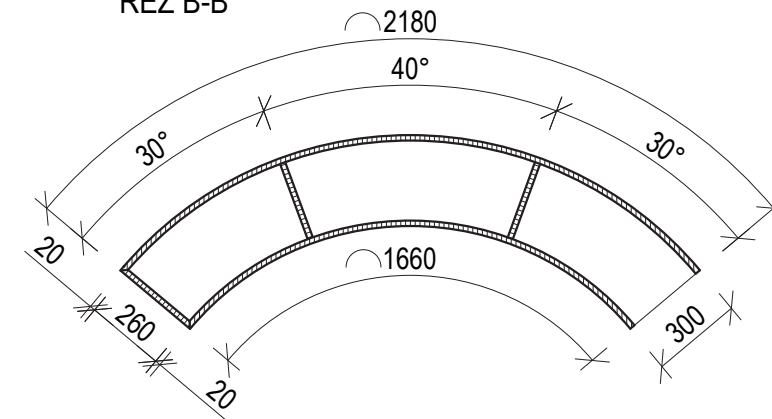


PŮDORYS

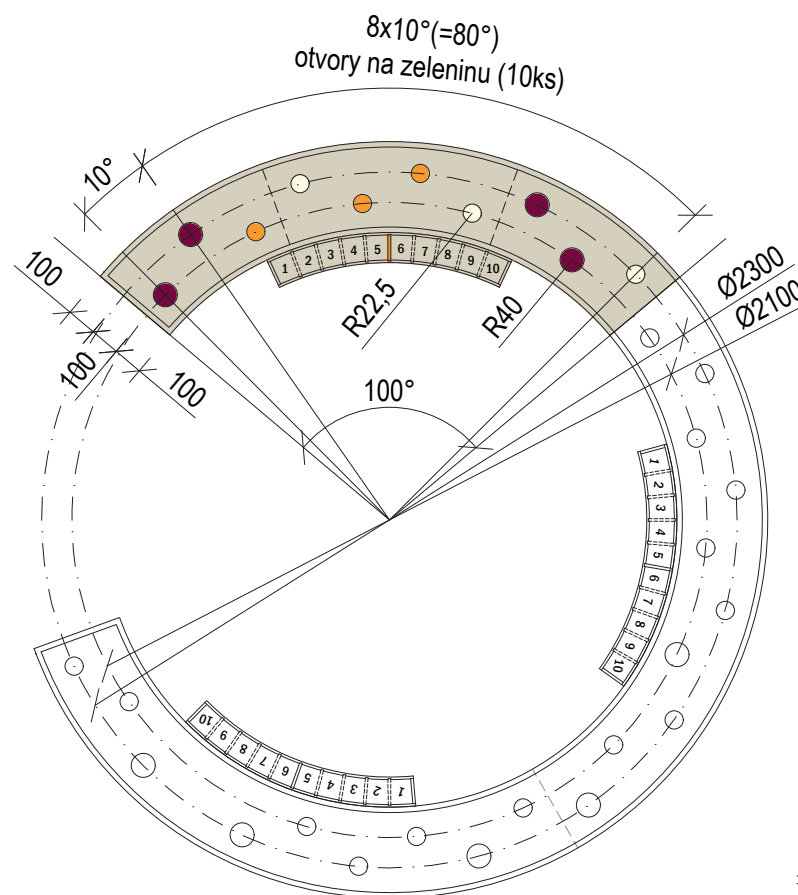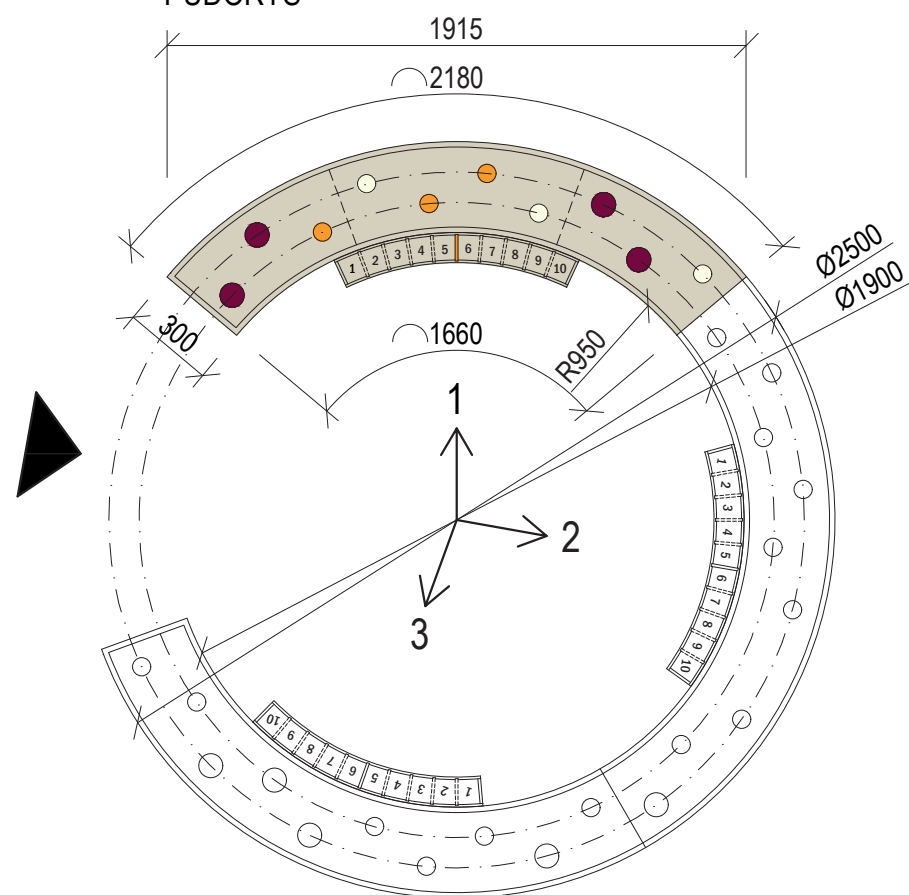


±0,000 = ÚROVEŇ SOUČASNÉ PODLAHY HALY


REVITALIZACE DĚTSKÉHO SCIENCE CENTRA DOPRAČOVÁNÍ PROVÁDĚCÍ DOKUMENTACE EXPONÁTNÍCH ZÓN „MOTORIKA (VÝJMA EXPONÁTU RAKETA), FARMA A ZAHRADA, VODNÍ SVĚT A PROSTOR PŘED HLAVNÍM VSTUPEM DĚTSKÉHO SCIENCE CENTRA“ DO ÚROVNĚ PRO VÝBĚR ZHOTOVITELE		 KAMKABINET	
INVESTOR	MORAVIAN SCIENCE CENTRE BRNO, PŘÍSPĚVKOVÁ ORGANIZACE KRŽÍKOVSKÉHO 554/12, BRNO, 60300	PARÉ	
VYPRACOVAL	ING. ARCH. HANA HORÁKOVÁ, ING. ARCH. RADIM HORÁK ING. ARCH. ROMAN WINTNER, Bc. IVANA JAROŠOVÁ		
STUPEŇ	DOKUMENTACE PRO VÝBĚR ZHOTOVITELE	DATUM	10/2023
ČÁST	FARMA A ZAHRADA	MĚŘÍTKO	1:25
NÁZEV VÝKRESU	ZÁHON - BLOK 1	ČÍSLO VÝKRESU	D.02

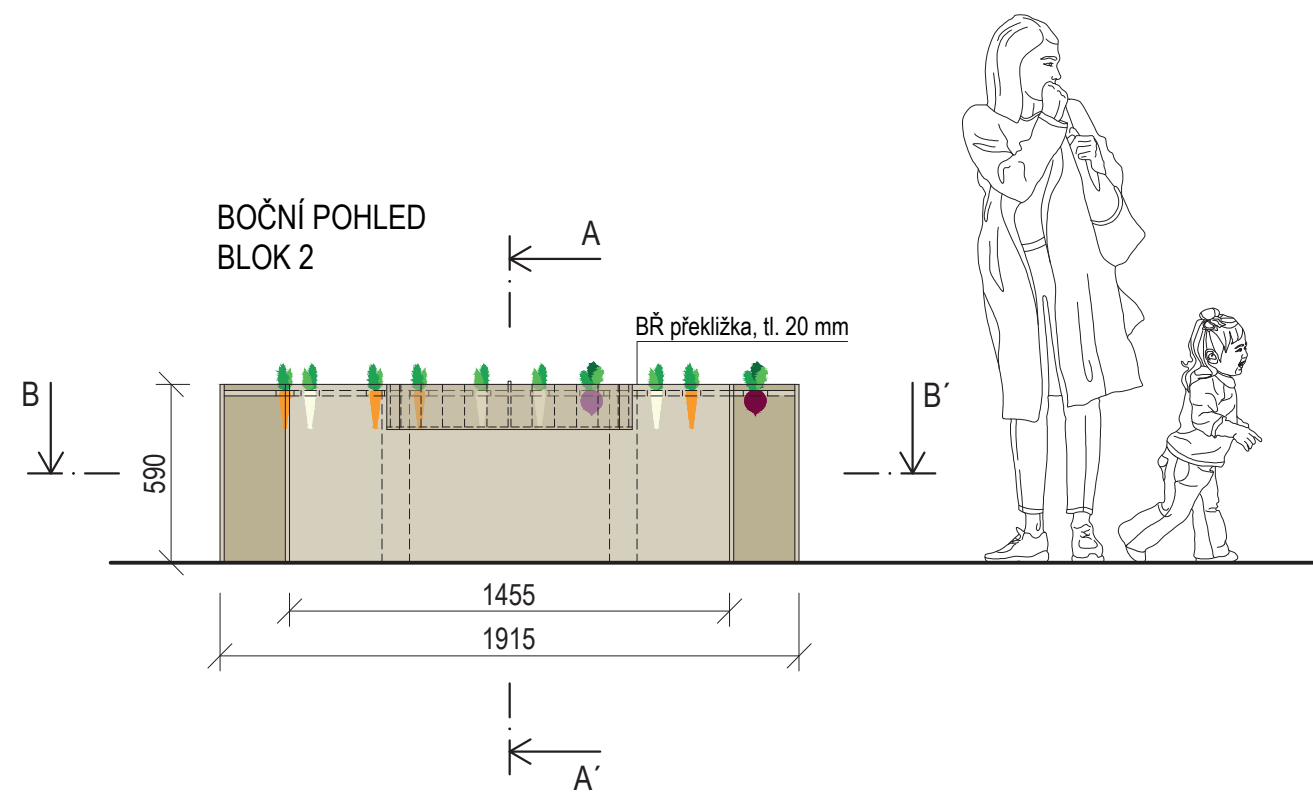



ŘEZ A-A'

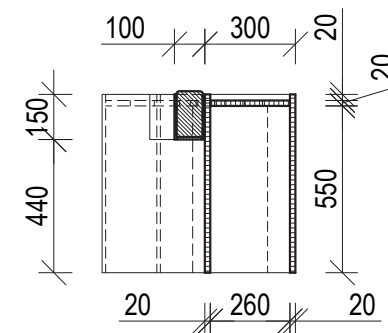


ŘEZ B-B'

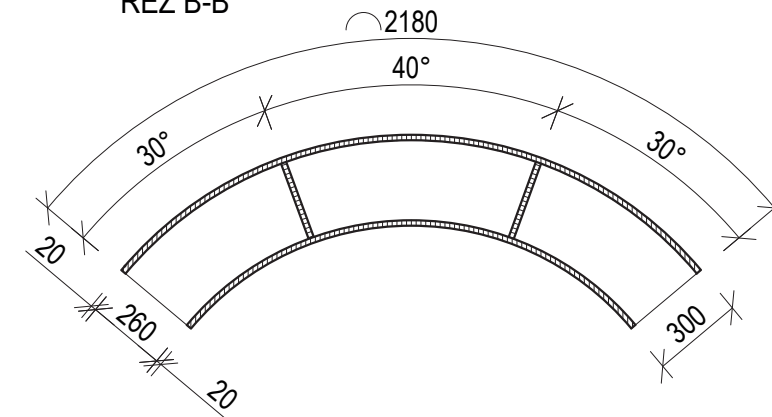


PŮDORYS

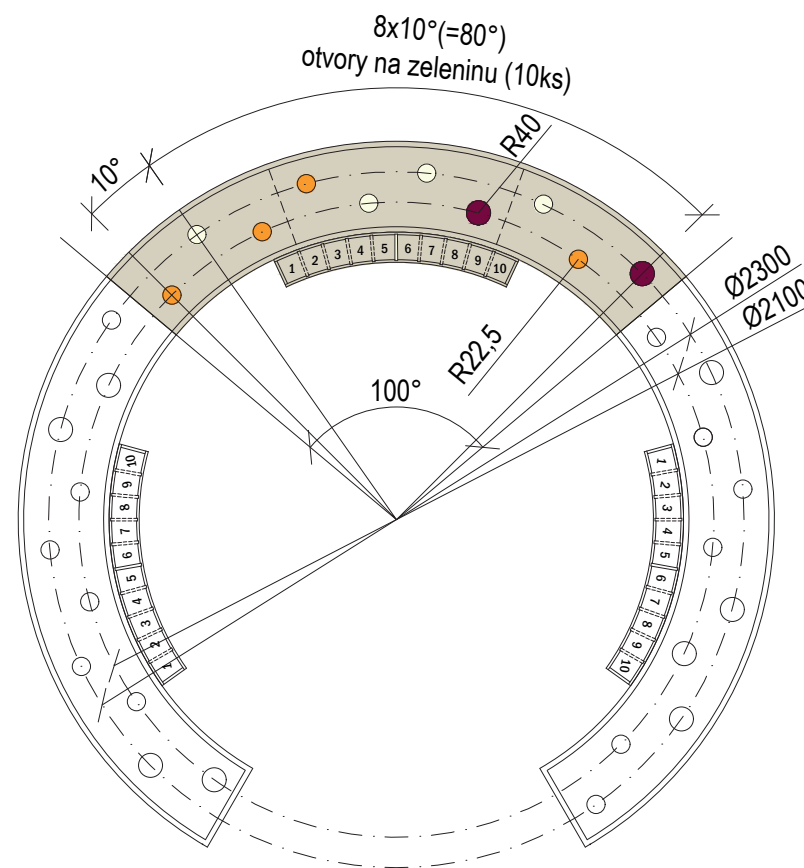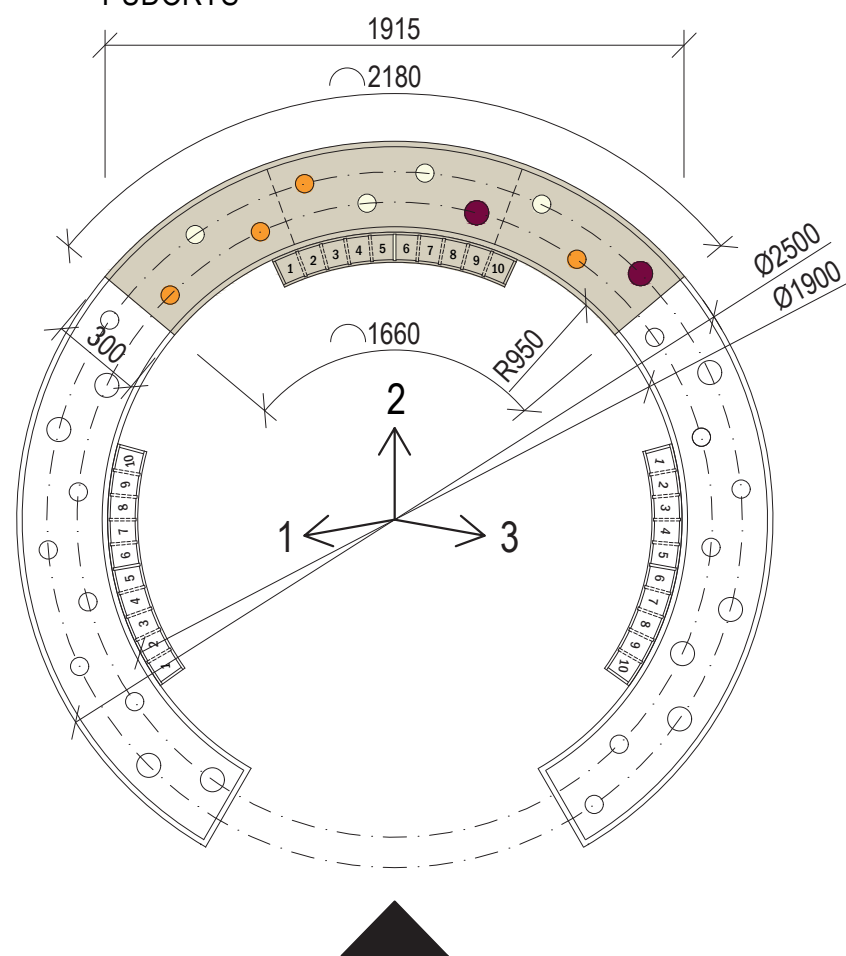


±0,000 = ÚROVEŇ SOUČASNÉ PODLAHY HALY


REVITALIZACE DĚTSKÉHO SCIENCE CENTRA DOPRAČOVÁNÍ PROVÁDĚCÍ DOKUMENTACE EXPONÁTNÍCH ZÓN „MOTORIKA (VÝJMA EXPONÁTU RAKETA), FARMA A ZAHRADA, VODNÍ SVĚT A PROSTOR PŘED HLAVNÍM VSTUPEM DĚTSKÉHO SCIENCE CENTRA“ DO ÚROVNĚ PRO VÝBĚR ZHOTOVITELE		 KAMKABINET	
INVESTOR	MORAVIAN SCIENCE CENTRE BRNO, PŘÍSPĚVKOVÁ ORGANIZACE KRŽÍKOVSKÉHO 554/12, BRNO, 60300	PARÉ	
VYPRACOVAL	ING. ARCH. HANA HORÁKOVÁ, ING. ARCH. RADIM HORÁK ING. ARCH. ROMAN WINTNER, Bc. IVANA JAROŠOVÁ		
STUPEŇ	DOKUMENTACE PRO VÝBĚR ZHOTOVITELE	DATUM	10/2023
ČÁST	FARMA A ZAHRADA	MĚŘÍTKO	1:25
NÁZEV VÝKRESU	ZÁHON - BLOK 2	ČÍSLO VÝKRESU	D.03

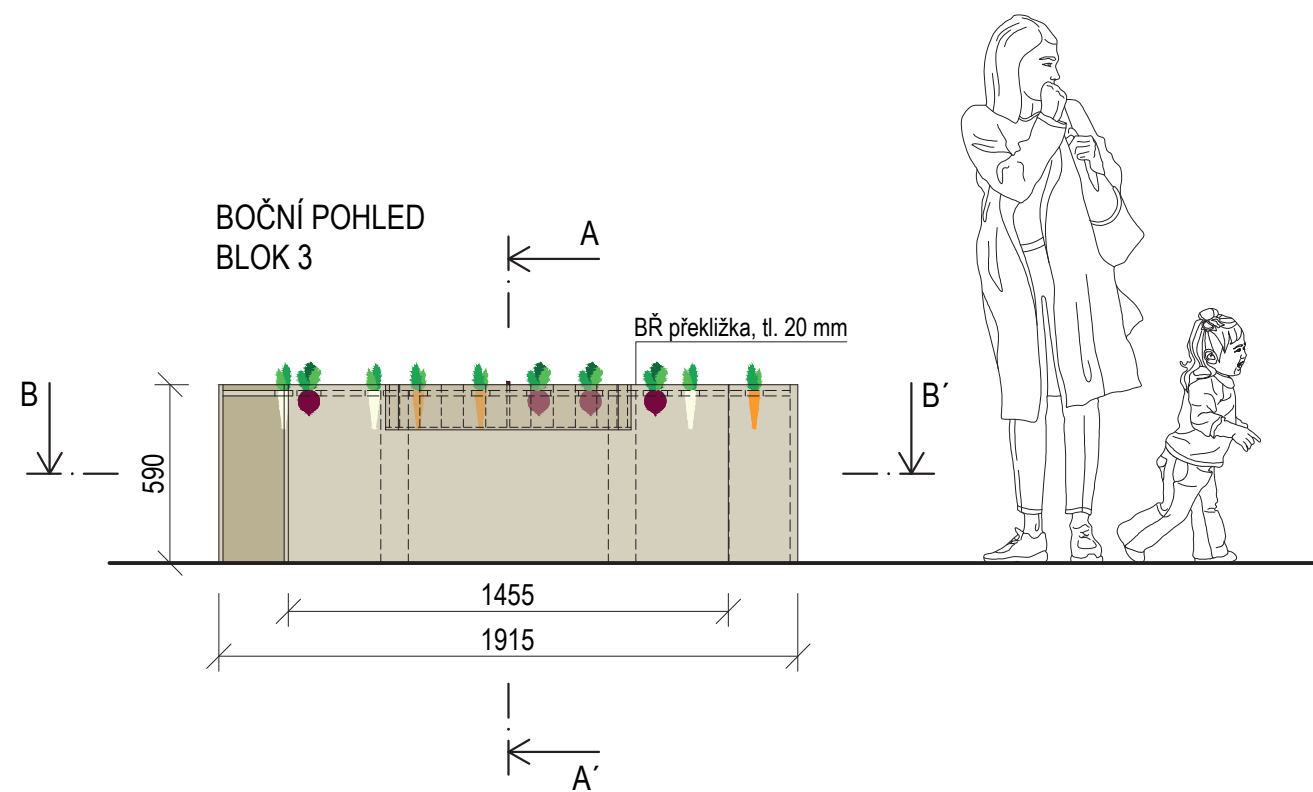


ŘEZ A-A'

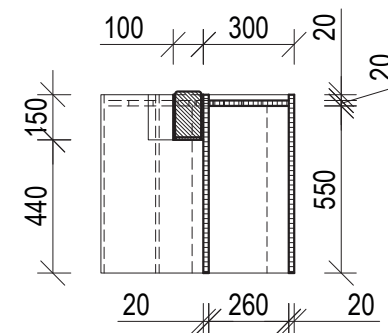


ŘEZ B-B'

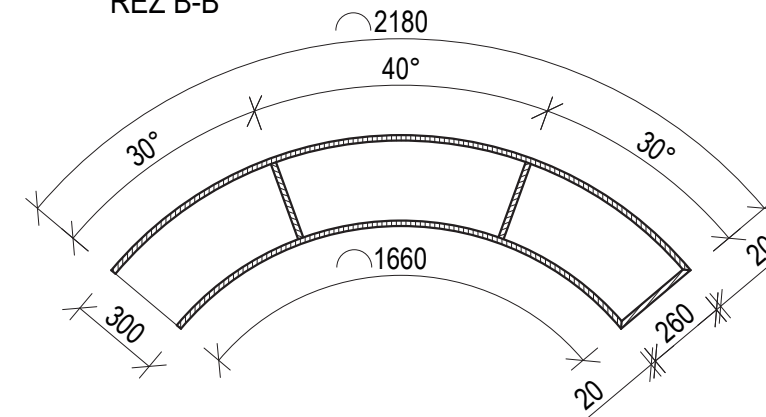


PŮDORYS

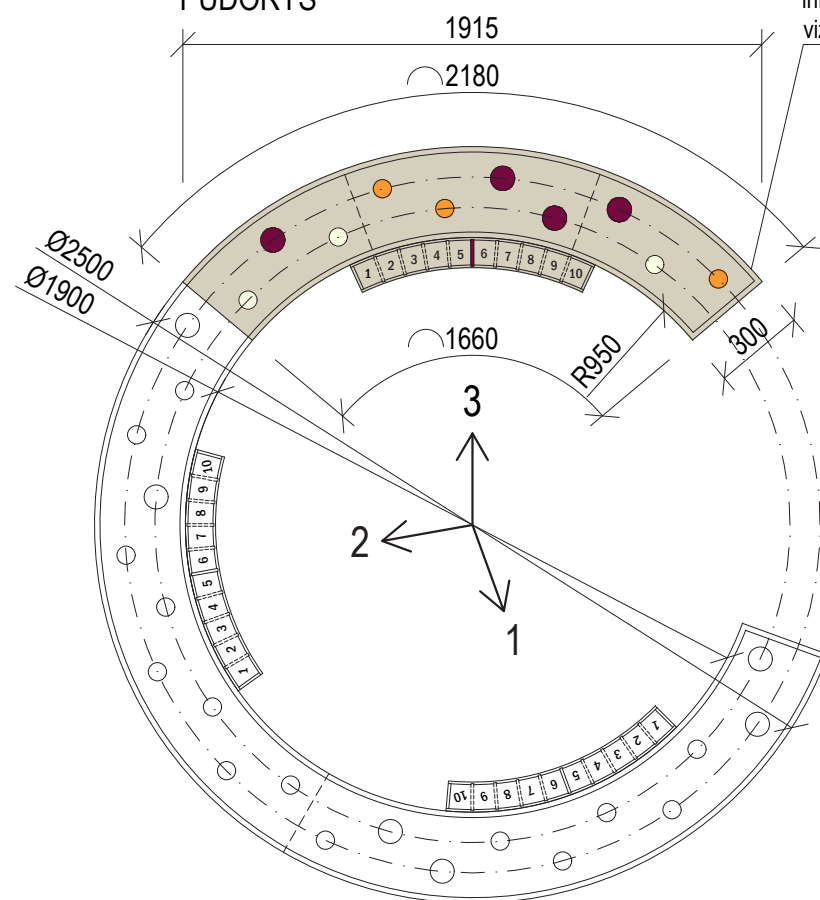


informační grafika na bloku č. 3 z venkovní strany
viz. výkres D.01

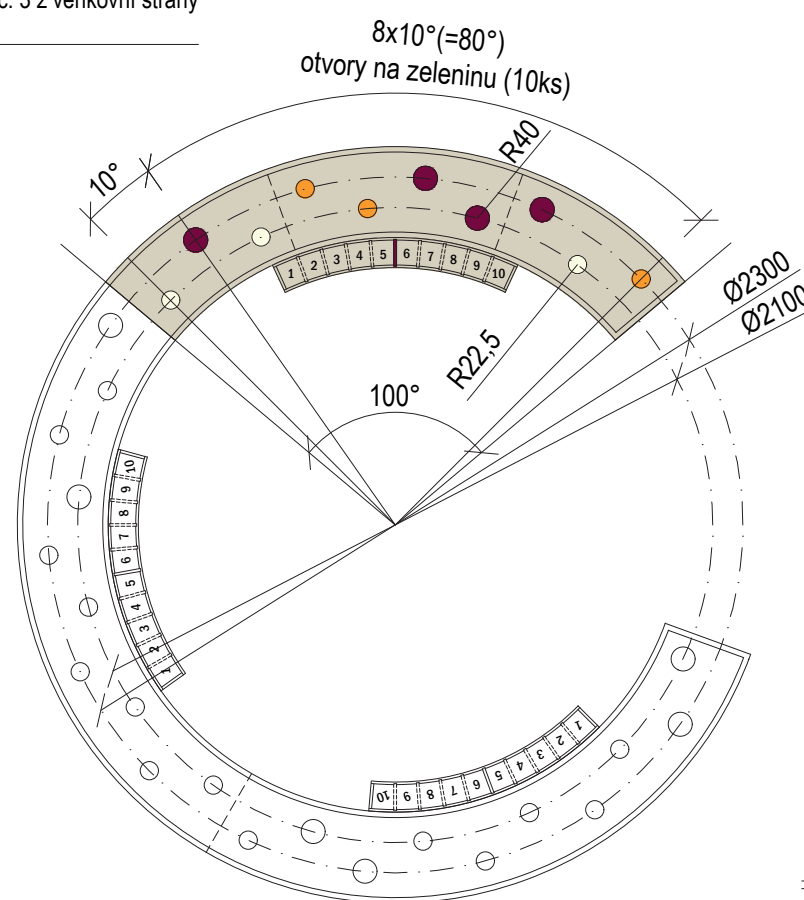


±0,000 = ÚROVEŇ SOUČASNÉ PODLAHY HALY

REVITALIZACE DĚTSKÉHO SCIENCE CENTRA DOPRAČOVÁNÍ PROVÁDĚCÍ DOKUMENTACE EXPONÁTNÍCH ZÓN „MOTORIKA (VÝJMA EXPONÁTU RAKETA), FARMA A ZAHRADA, VODNÍ SVĚT A PROSTOR PŘED HLAVNÍM VSTUPEM DĚTSKÉHO SCIENCE CENTRA“ DO ÚROVNĚ PRO VÝBĚR ZHOTOVITELE		 KAMKABINET	
INVESTOR	MORAVIAN SCIENCE CENTRE BRNO, PŘÍSPĚVKOVÁ ORGANIZACE KRÍŽKOVSKÉHO 554/12, BRNO, 60300	PARÉ	
VYPRACOVAL	ING. ARCH. HANA HORÁKOVÁ, ING. ARCH. RADIM HORÁK ING. ARCH. ROMAN WINTNER, BC. IVANA JAROŠOVÁ		
STUPEŇ	DOKUMENTACE PRO VÝBĚR ZHOTOVITELE	DATUM	10/2023
ČÁST	FARMA A ZAHRADA	MĚŘÍTKO	1:25
NÁZEV VÝKRESU	ZÁHON - BLOK 3	ČÍSLO VÝKRESU	D.04


ČELNÍ POHLED

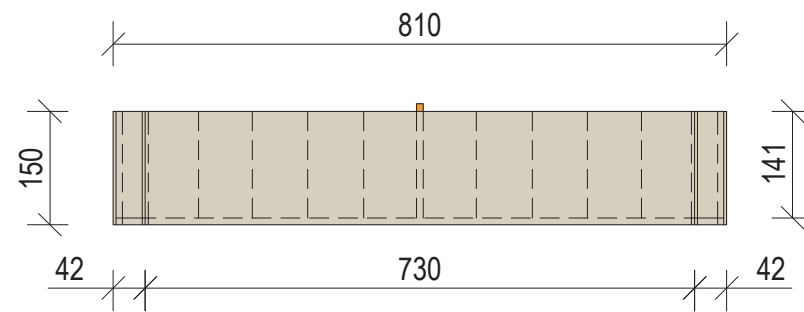



BOČNÍ POHLED

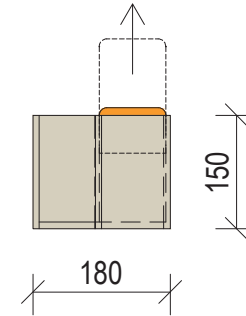

ŘEZ A-A'

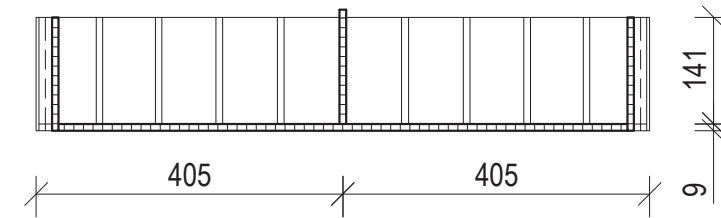

PUDORYS

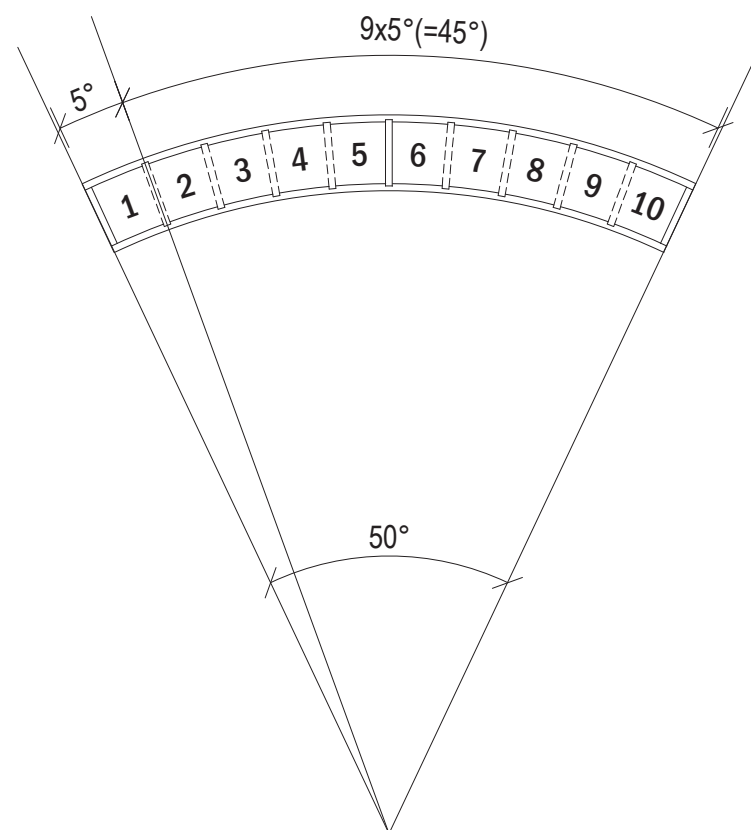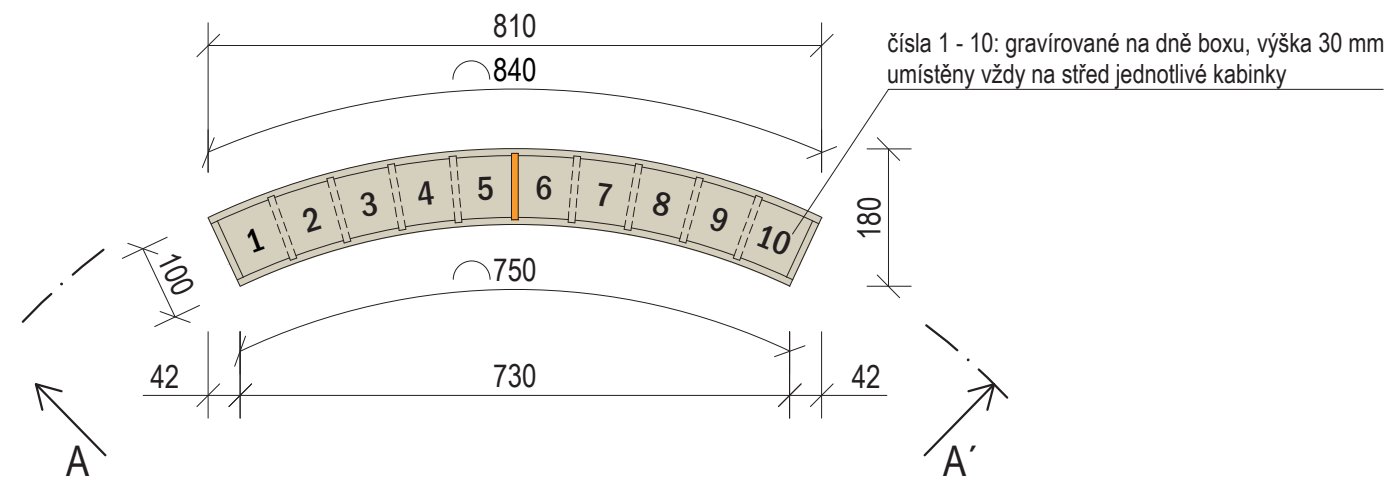


$\pm 0,000$ = ÚROVEŇ SOUČASNÉ PODLAHY HALY


REVITALIZACE DĚTSKÉHO SCIENCE CENTRA DOPRACOVÁNÍ PROVÁDĚCÍ DOKUMENTACE EXPONÁTNÍCH ZÓN „MOTORIKA (VÝJMA EXPONÁTU RAKETA), FARMA A ZAHRADA, VODNÍ SVĚT A PROSTOR PŘED HLAVNÍM VSTUPEM DĚTSKÉHO SCIENCE CENTRA“ DO ÚROVNĚ PRO VÝBĚR ZHOTOVITELE		 KAMKABINET	
INVESTOR	MORAVIAN SCIENCE CENTRE BRNO, PŘÍSPĚVKOVÁ ORGANIZACE KŘÍŽKOVSKÉHO 554/12, BRNO, 60300	PARÉ	
VYPRACOVAL	ING. ARCH. HANA HORÁKOVÁ, ING. ARCH. RADIM HORÁK ING. ARCH. ROMAN WINTNER, BC. IVANA JAROŠOVÁ		
STUPEŇ	DOKUMENTACE PRO VÝBĚR ZHOTOVITELE	DATUM	10/2023
ČÁST	FARMA A ZAHRADA	MĚŘÍTKO	1:10
NÁZEV VÝKRESU	ZÁHON - BOXY NA ZELENINU	ČÍSLO VÝKRESU	D.05

DĚLÍCÍ DESKY V BOXECH (27 ks)


ŘEPA (1 ks)

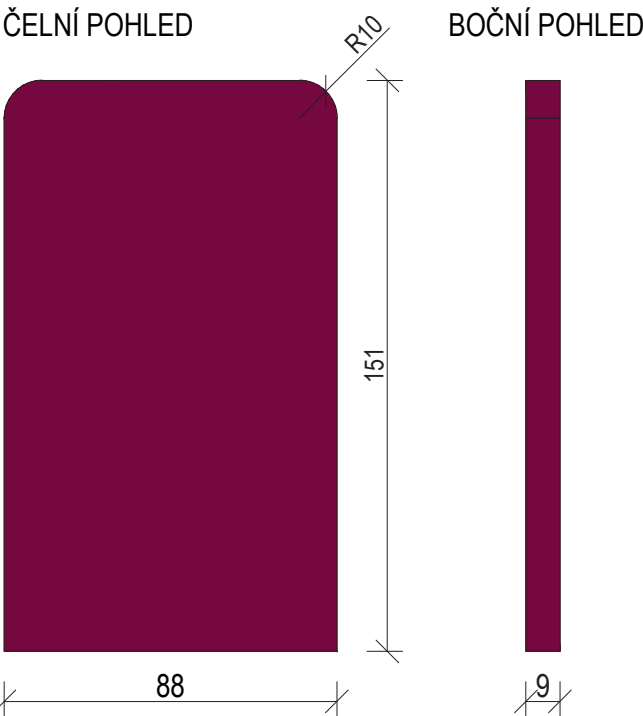


PŮDORYS

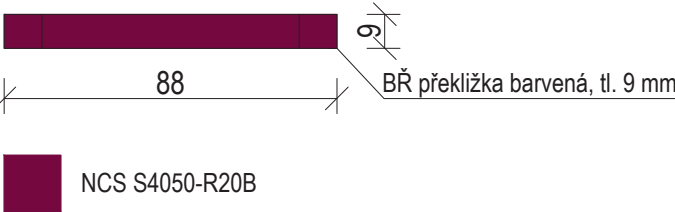


PETRŽEL (1 ks)

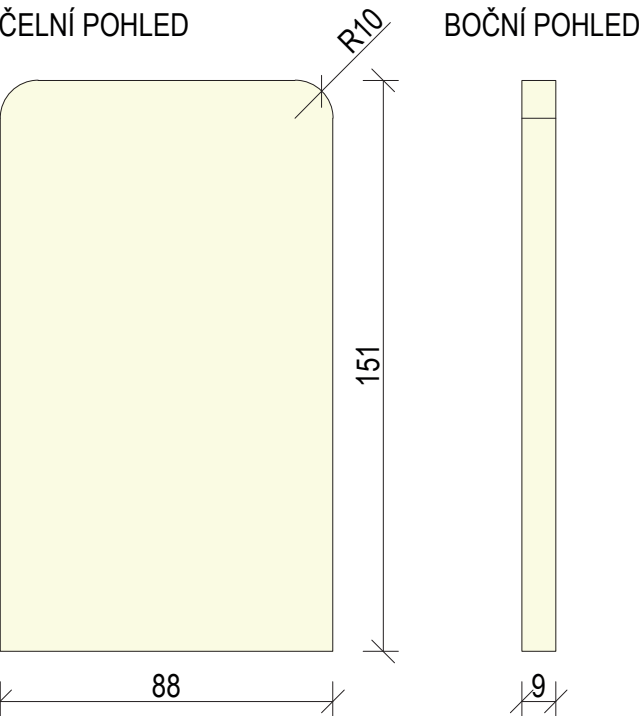


PŮDORYS

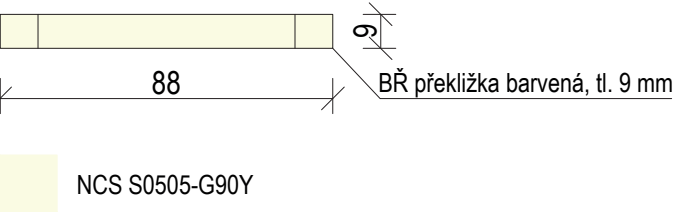


MRKEV (1 ks)

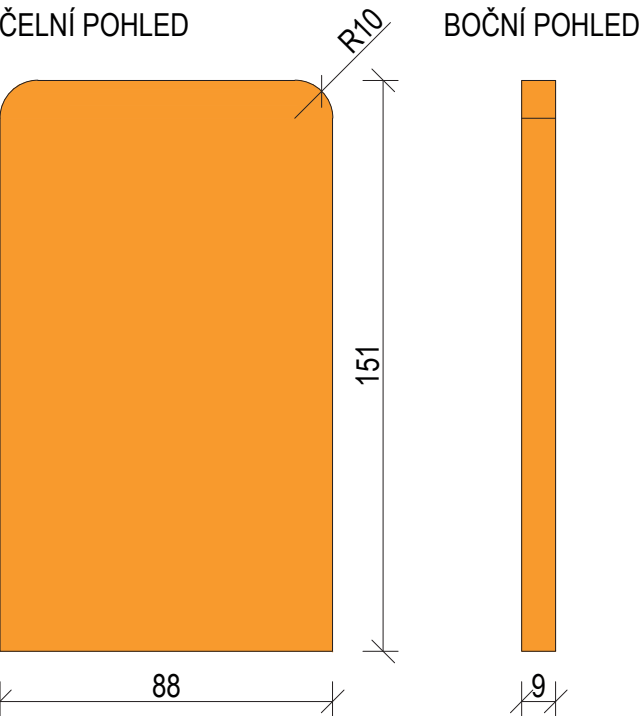


PŮDORYS

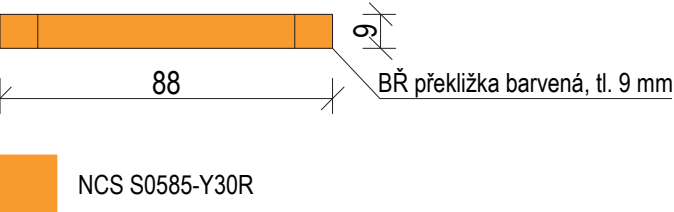

ŘEPA, PETRŽEL, MRKEV (3x8 = 24 ks)

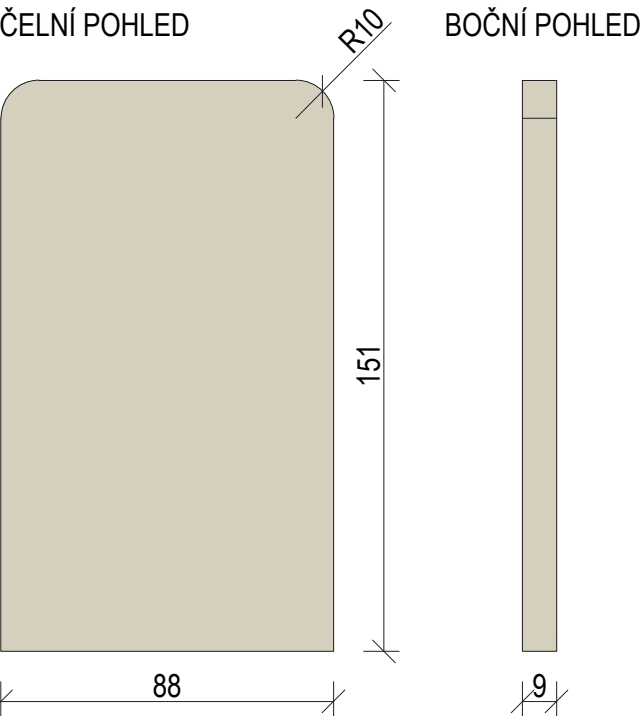

PŮDORYS

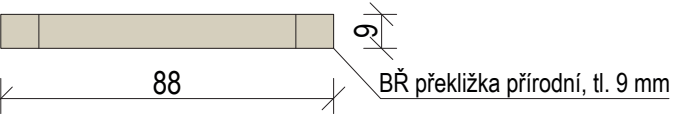


±0,000 = ÚROVEŇ SOUČASNÉ PODLAHY HALY

REVITALIZACE DĚTSKÉHO SCIENCE CENTRA DOPRACOVÁNÍ PROVÁDĚCÍ DOKUMENTACE EXPONÁTNÍCH ZÓN „MOTORIKA (VYJMA EXPONÁTU RAKETA), FARMA A ZAHRADA, VODNÍ SVĚT A PROSTOR PŘED HLAVNÍM VSTUPEM DĚTSKÉHO SCIENCE CENTRA“ DO ÚROVNĚ PRO VÝBĚR ZHOTOVITELE		 KAMKABINET	
INVESTOR	MORAVIAN SCIENCE CENTRE BRNO, PŘÍSPĚVKOVÁ ORGANIZACE KŘÍŽKOVSKÉHO 554/12, BRNO, 60300	PARÉ	
VYPRACOVAL	ING. ARCH. HANA HORÁKOVÁ, ING. ARCH. RADIM HORÁK ING. ARCH. ROMAN WINTNER, Bc. IVANA JAROŠOVÁ		
STUPEŇ	DOKUMENTACE PRO VÝBĚR ZHOTOVITELE	DATUM	10/2023
ČÁST	FARMA A ZAHRADA	MĚŘITKO	1:2
NÁZEV VÝKRESU	ZÁHON - BOXY DĚLÍCÍ DESKA	ČÍSLO VÝKRESU	D.06

ZELENINA


Zelenina je kombinací dřeva a plsti. Požadavek zadavatele.

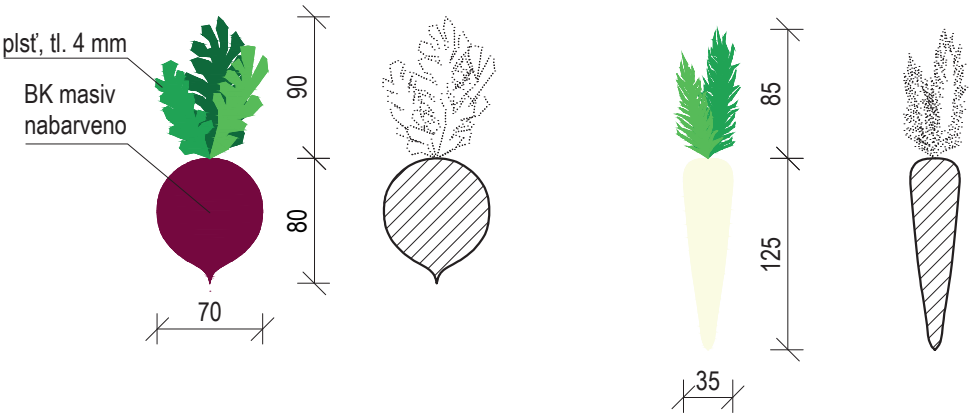



ŘEPA (10 ks)
NCS S4050-R20B

PETRŽEL (10 ks)
NCS S0505-G90Y


MRKEV (10 ks)
NCS S0585-Y30R

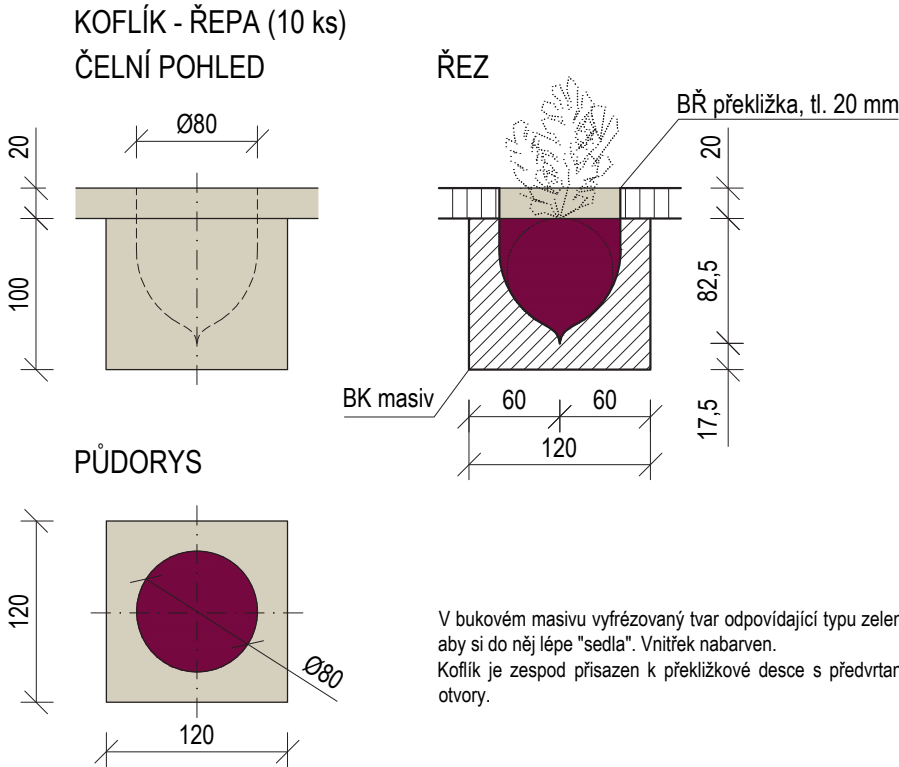


V bukovém masivu vyfrézovaný tvar odpovídající typu zeleniny, aby si do něj lépe "sedla". Vnitřek nabarven. Koflík je zespol přisazen k překližkové desce s předvrtanými otvory.

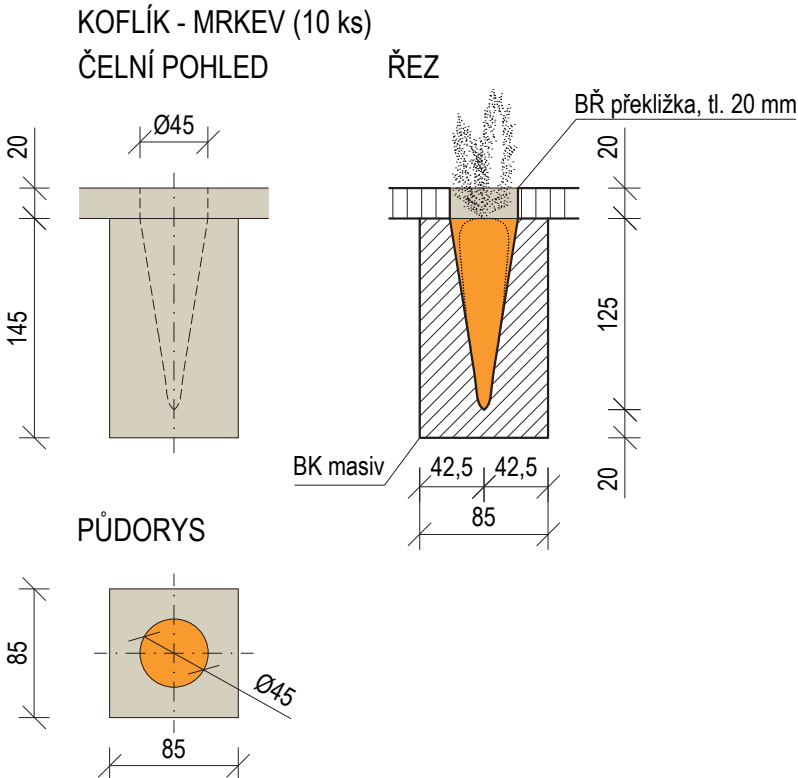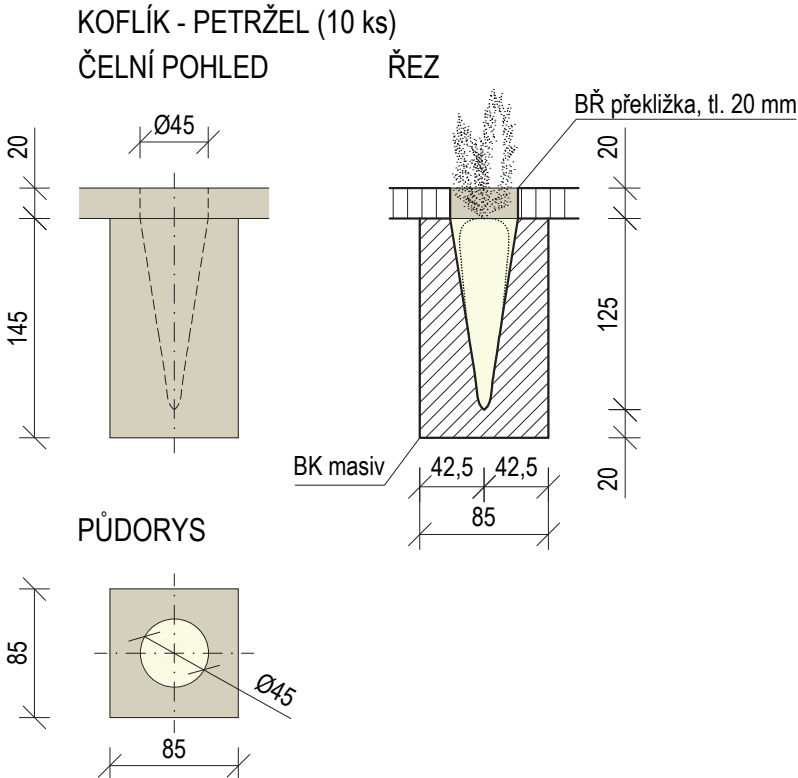


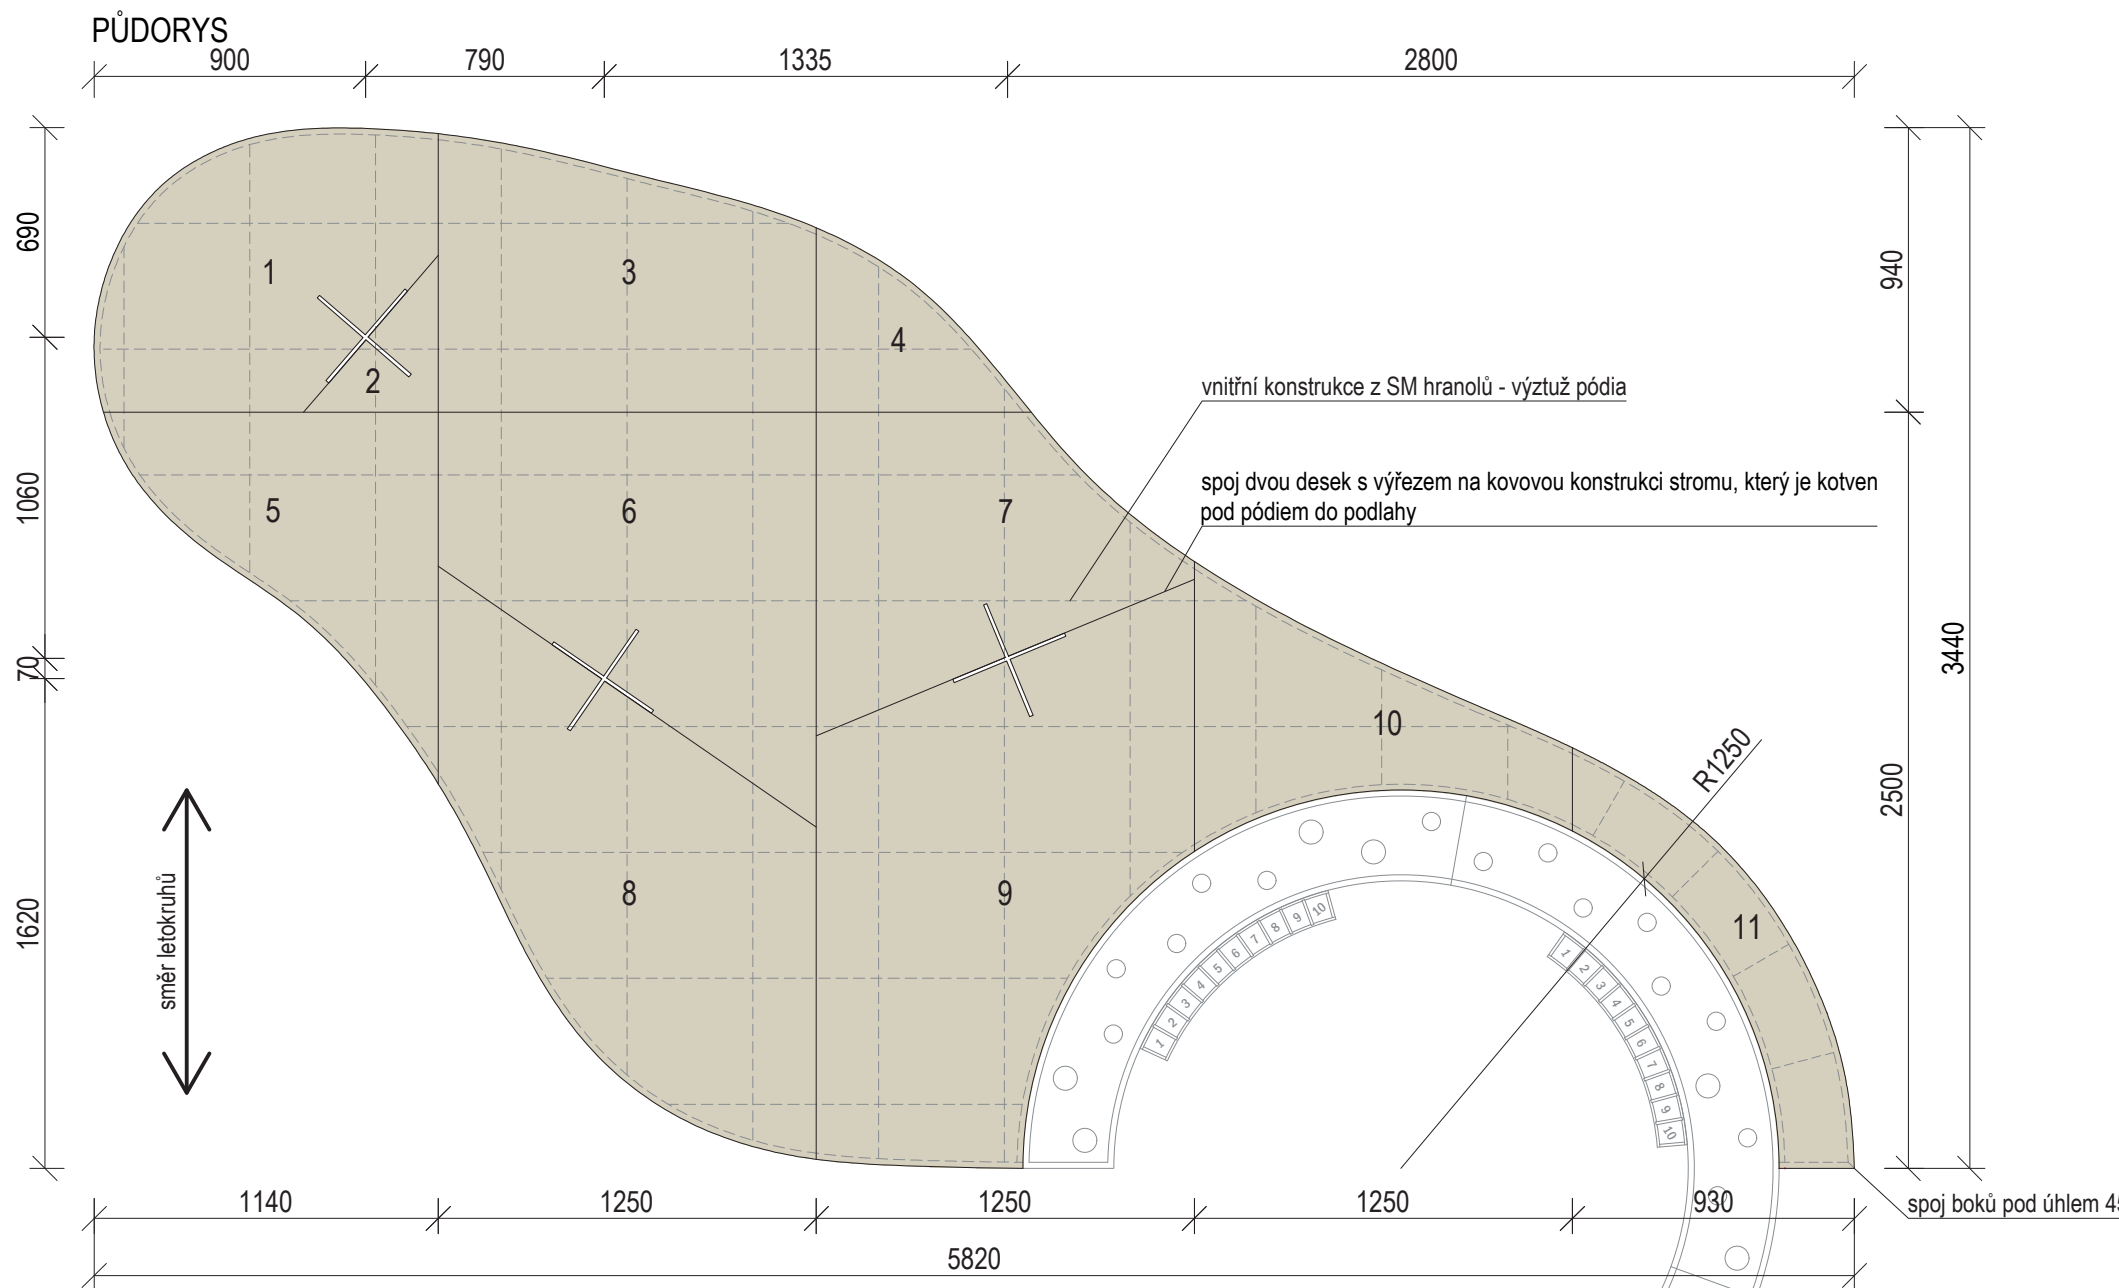
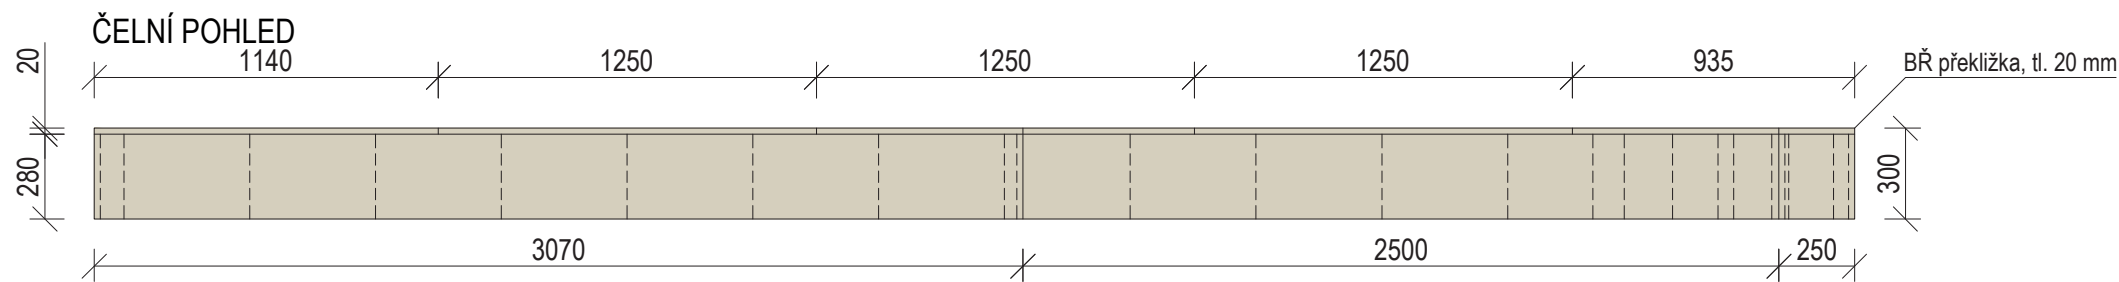
±0,000 = ÚROVEŇ SOUČASNÉ PODLAHY HALY

REVITALIZACE DĚTSKÉHO SCIENCE CENTRA DOPROVÁZENÍ PROVÁDĚCÍ DOKUMENTACE EXPONÁTNÍCH ZÓN „MOTORIKA (VÝJMA EXPONÁTU RAKETA), FARMA A ZAHRADA, VODNÍ SVĚT A PROSTOR PŘED HLAVNÍM VSTUPEM DĚTSKÉHO SCIENCE CENTRA“ DO ÚROVNĚ PRO VÝBĚR ZHOTOVITELE		 KAMKABINET	
INVESTOR	MORAVIAN SCIENCE CENTRE BRNO, PŘÍSPĚVKOVÁ ORGANIZACE KRÍŽKOVSKÉHO 554/12, BRNO, 60300	PARÉ	
VYPRACOVAL	ING. ARCH. HANA HORÁKOVÁ, ING. ARCH. RADIM HORÁK ING. ARCH. ROMAN WINTNER, Bc. IVANA JAROŠOVÁ		
STUPEŇ	DOKUMENTACE PRO VÝBĚR ZHOTOVITELE	DATUM	10/2023
ČÁST	FARMA A ZAHRADA	MĚŘÍTKO	1:5
NÁZEV VÝKRESU	ZÁHON - ZELENINA	ČÍSLO VÝKRESU	D.07

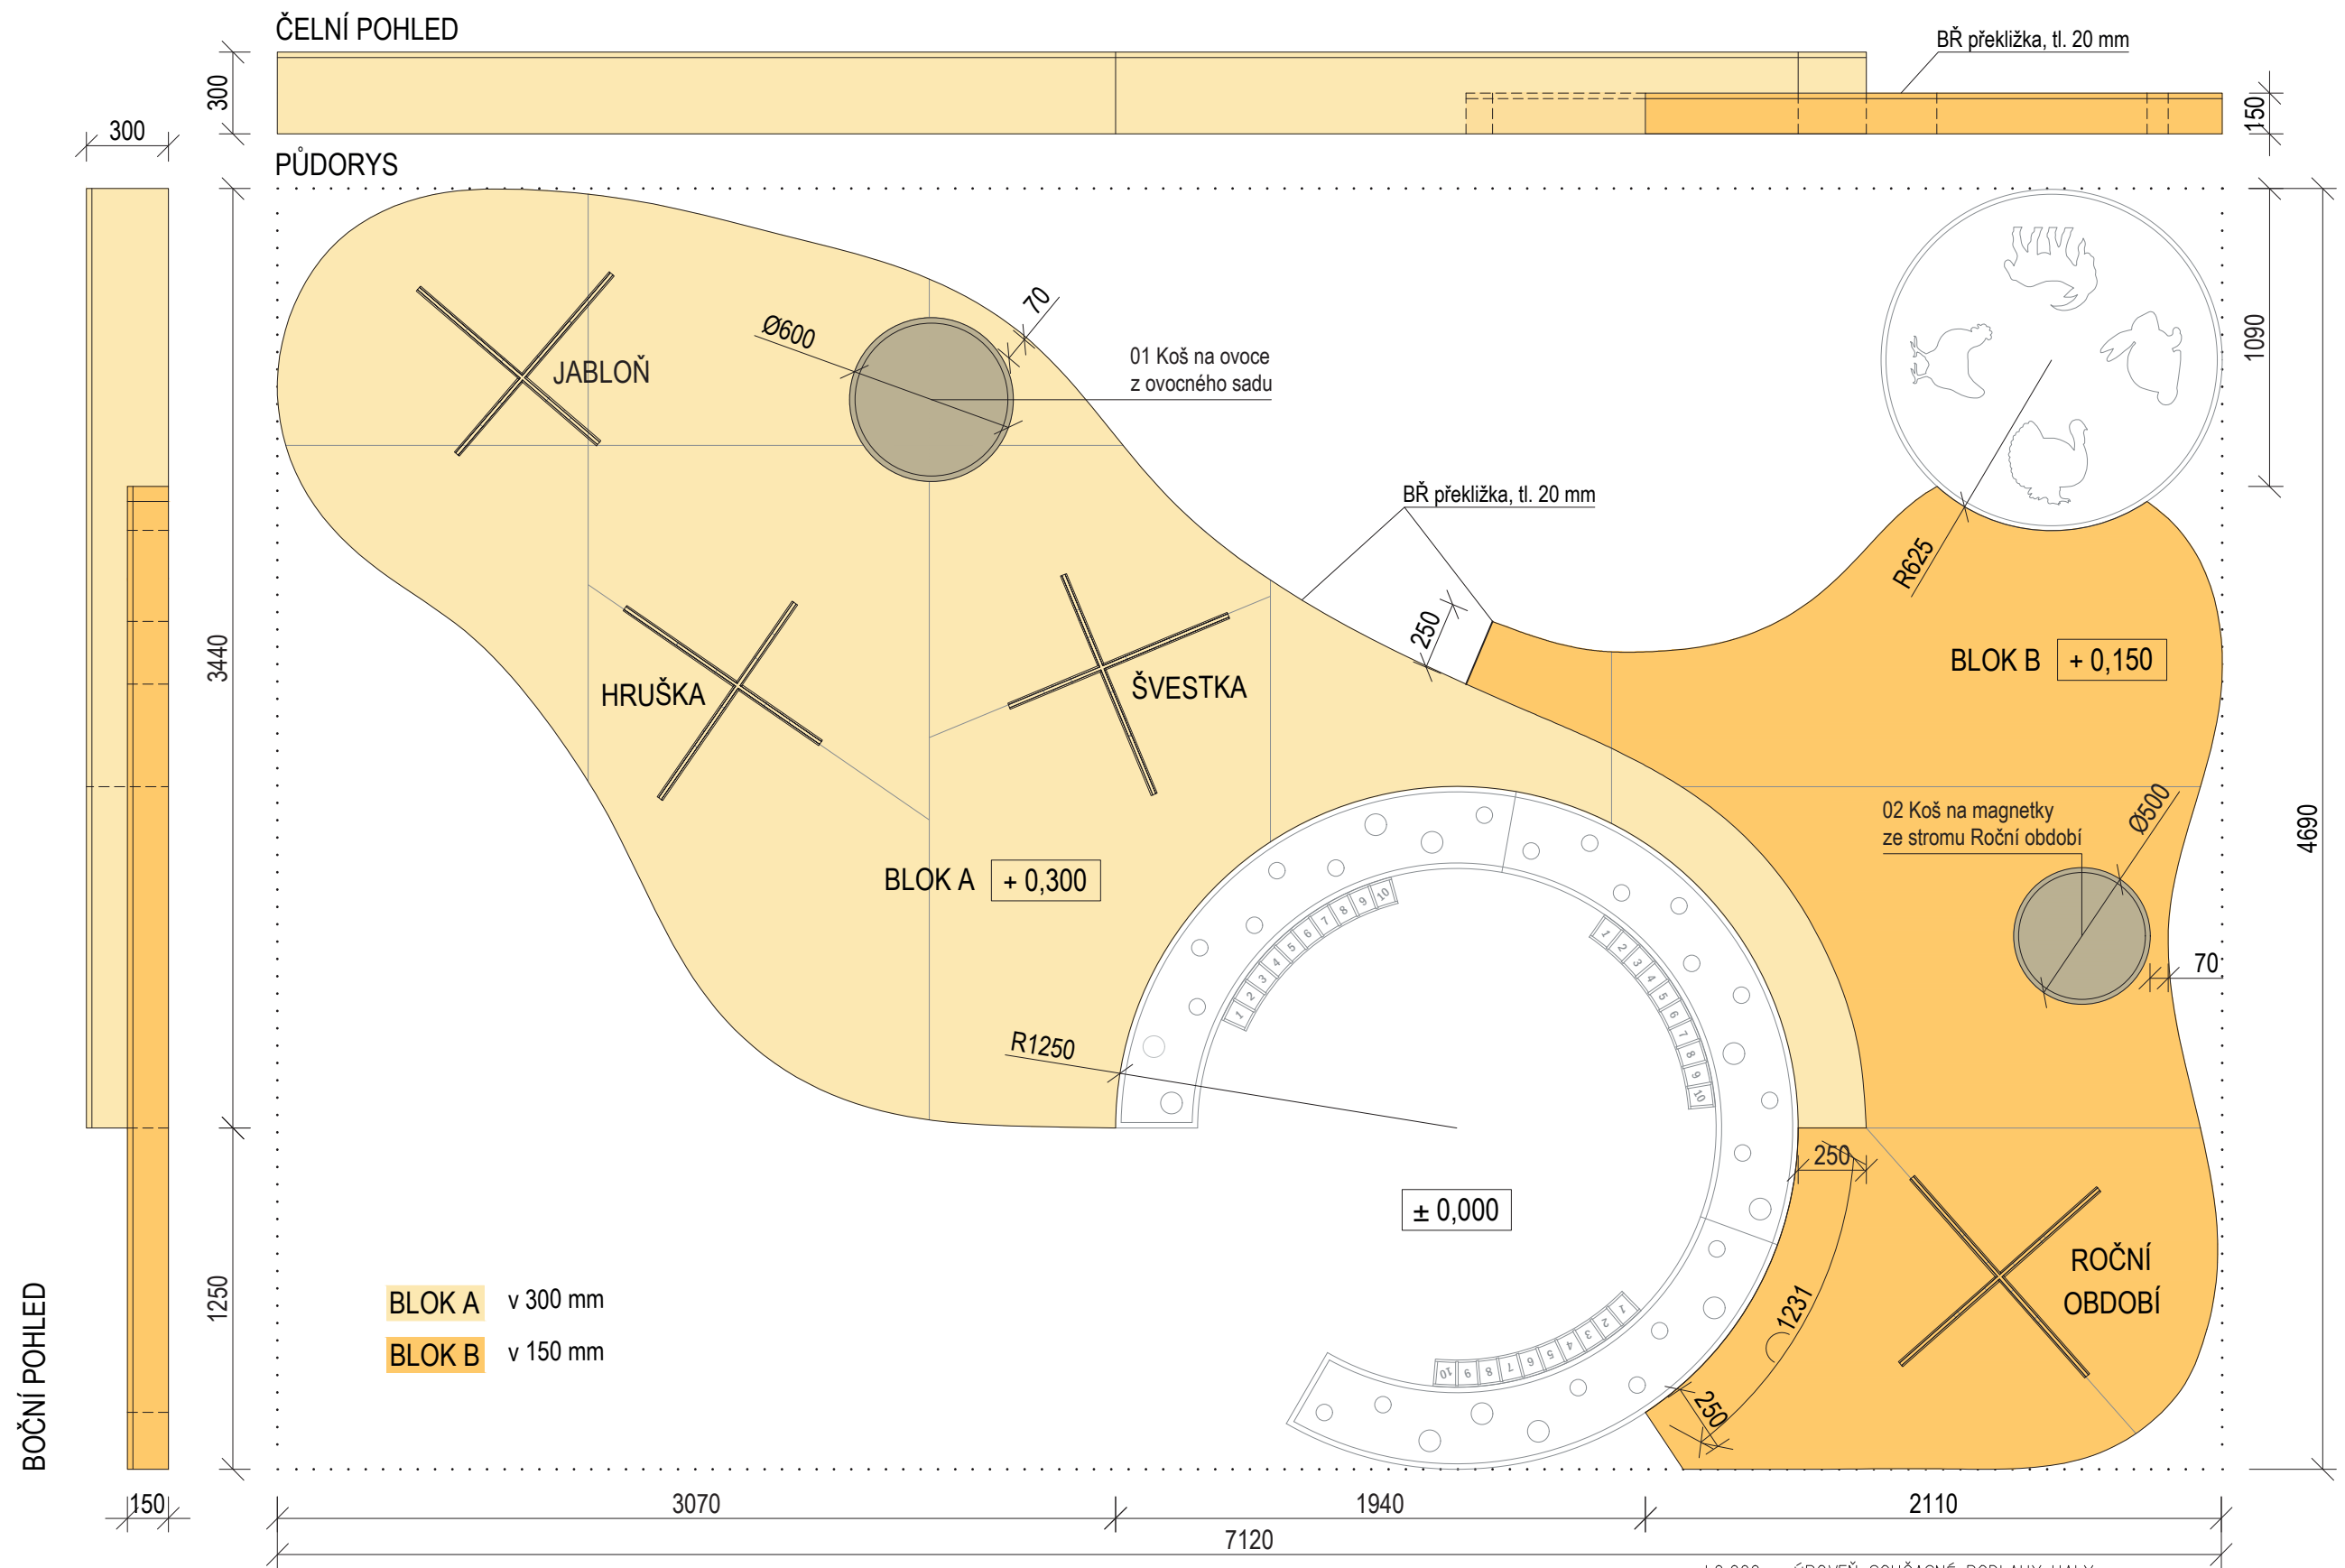


±0,000 = ÚROVEŇ SOUČASNÉ PODLAHY HALY












REVITALIZACE DĚTSKÉHO SCIENCE CENTRA DOPRAČOVÁNÍ PROVÁDĚCÍ DOKUMENTACE EXPONÁTNÍCH ZÓN „MOTORIKA (VÝJMA EXPONÁTU RAKETA), FARMA A ZAHRADA, VODNÍ SVĚT A PROSTOR PŘED HLAVNÍM VSTUPEM DĚTSKÉHO SCIENCE CENTRA“ DO ÚROVNĚ PRO VÝBĚR ZHOTOVITELE		 KAMKABINET	
INVESTOR	MORAVIAN SCIENCE CENTRE BRNO, PŘÍSPĚVKOVÁ ORGANIZACE KŘÍŽKOVSKÉHO 554/12, BRNO, 60300	PARÉ	
VYPRACOVAL	ING. ARCH. HANA HORÁKOVÁ, ING. ARCH. RADIM HORÁK ING. ARCH. ROMAN WINTNER, Bc. IVANA JAROŠOVÁ		
STUPEŇ	DOKUMENTACE PRO VÝBĚR ZHOTOVITELE	DATUM	10/2023
ČÁST	FARMA A ZAHRADA	MĚŘÍTKO	1:25
NÁZEV VÝKRESU	PÓDIUM	ČÍSLO VÝKRESU	D.08



±0,000 = ÚROVEŇ SOUČASNÉ PODLAHY HALY


REVITALIZACE DĚTSKÉHO SCIENCE CENTRA DOPRACOVÁNÍ PROVÁDĚCÍ DOKUMENTACE EXPONÁTNÍCH ZÓN „MOTORIKA (VÝJMA EXPONÁTU RAKETA), FARMA A ZAHRADA, VODNÍ SVĚT A PROSTOR PŘED HLAVNÍM VSTUPEM DĚTSKÉHO SCIENCE CENTRA“ DO ÚROVNĚ PRO VÝBĚR ZHOTOVITELE		 KAMKABINET	
INVESTOR	MORAVIAN SCIENCE CENTRE BRNO, PŘÍSPĚVKOVÁ ORGANIZACE KRÍŽKOVSKÉHO 554/12, BRNO, 60300	PARÉ	
VYPRACOVAL	ING. ARCH. HANA HORÁKOVÁ, ING. ARCH. RADIM HORÁK ING. ARCH. ROMAN WINTNER, Bc. IVANA JAROŠOVÁ		
STUPEŇ	DOKUMENTACE PRO VÝBĚR ZHOTOVITELE	DATUM	10/2023
ČÁST	FARMA A ZAHRADA	MĚŘÍTKO	1:25
NÁZEV VÝKRESU	PÓDIUM - BLOK A	ČÍSLO VÝKRESU	D.09

směr letokruhů

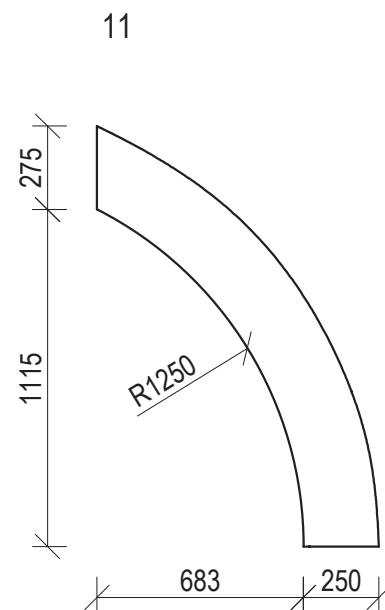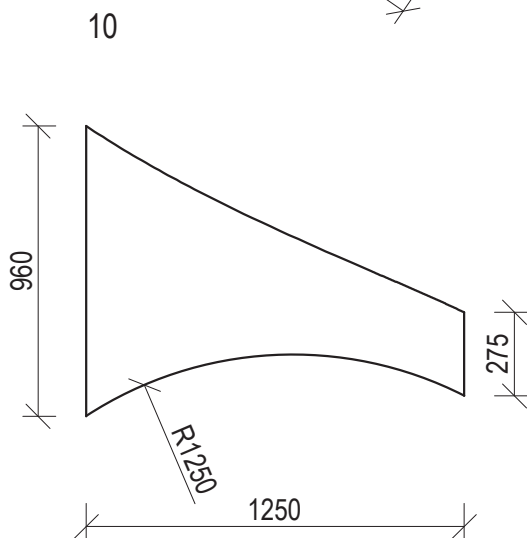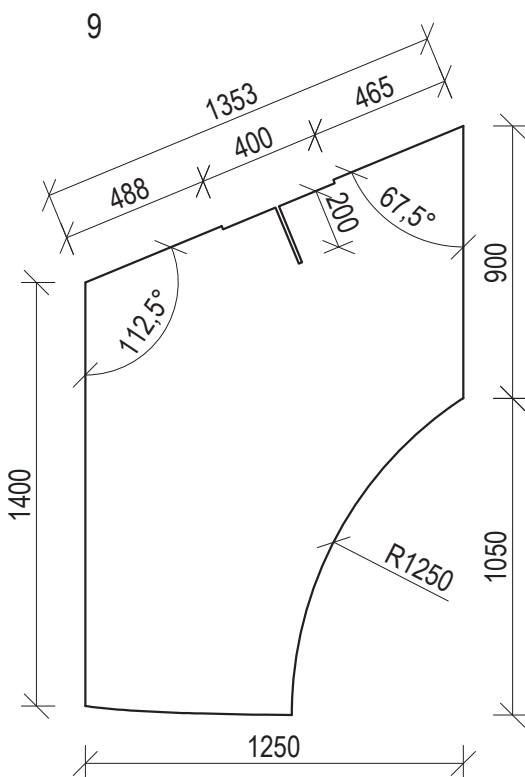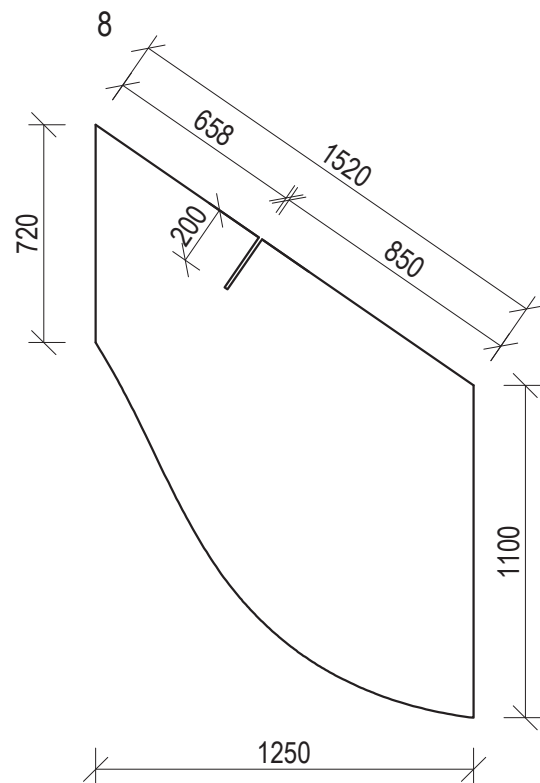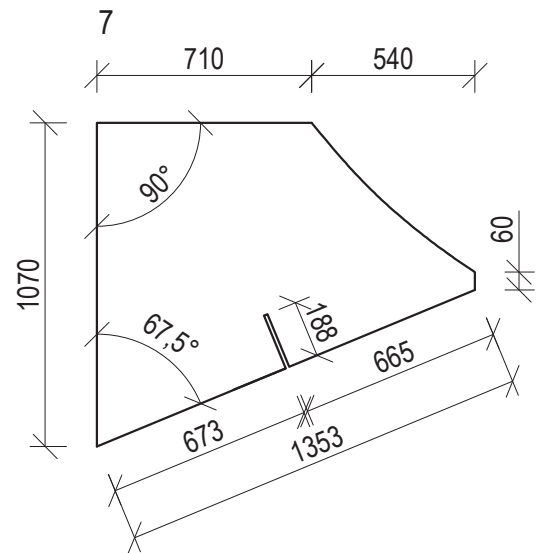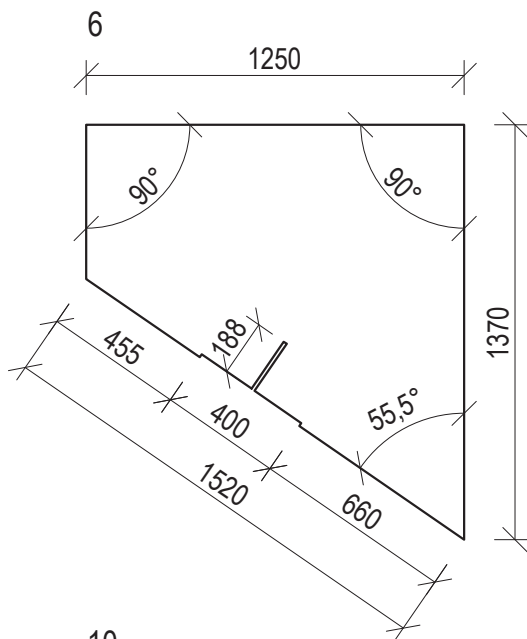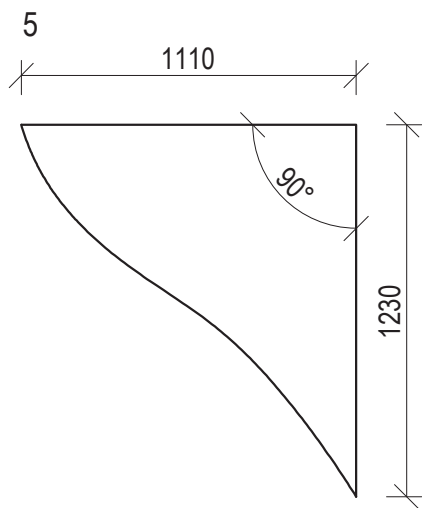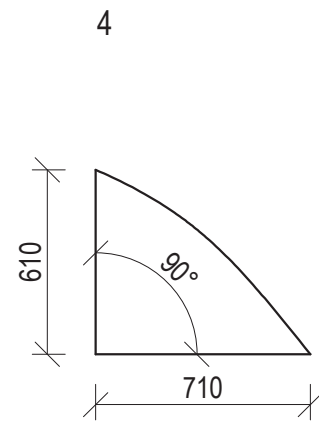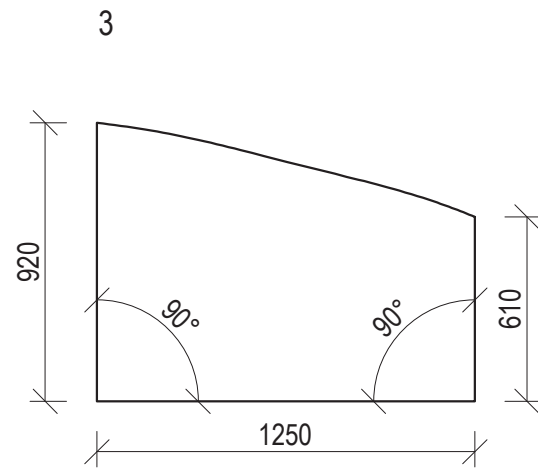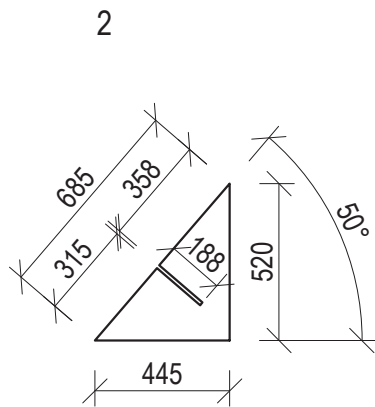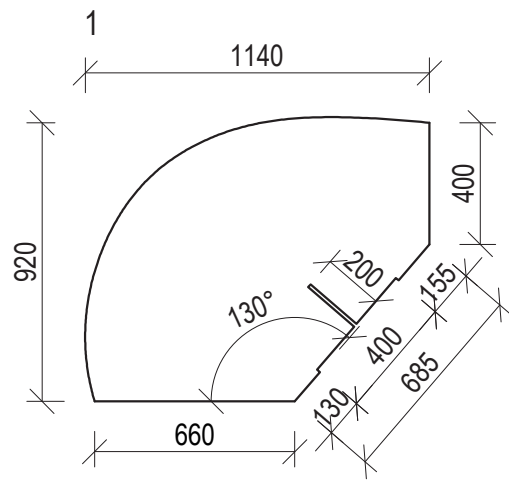

Materiál: BŘ překližka, tl. 20 mm

±0,000 = ÚROVEŇ SOUČASNÉ PODLAHY HALY

REVITALIZACE DĚTSKÉHO SCIENCE CENTRA DOPRAČOVÁNÍ PROVÁDĚCÍ DOKUMENTACE EXPONÁTNÍCH ZÓN „MOTORIKA (VÝJMA EXPONÁTU RAKETA), FARMA A ZAHRADA, VODNÍ SVĚT A PROSTOR PŘED HLAVNÍM VSTUPEM DĚTSKÉHO SCIENCE CENTRA“ DO ÚROVNĚ PRO VÝBĚR ZHOTOVITELE		 KAMKABINET	
INVESTOR	MORAVIAN SCIENCE CENTRE BRNO, PŘÍSPĚVKOVÁ ORGANIZACE KRÍŽKOVSKÉHO 554/12, BRNO, 60300	PARÉ	
VYPRACOVAL	ING. ARCH. HANA HORÁKOVÁ, ING. ARCH. RADIM HORÁK ING. ARCH. ROMAN WINTNER, Bc. IVANA JAROŠOVÁ		
STUPEŇ	DOKUMENTACE PRO VÝBĚR ZHOTOVITELE	DATUM	10/2023
ČÁST	FARMA A ZAHRADA	MĚŘÍTKO	1:25
NÁZEV VÝKRESU	PÓDIUM - BLOK A, DÍLY 1 - 11	ČÍSLO VÝKRESU	D.10

vnitřní konstrukce z SM hranolů - výstuž pódia

směr letokruhů

spoj boků pod úhlem 45°

12 13 14 15 16

R625

R1250


spoj dvou desek s výřezem na kovovou konstrukci stromu, který je kotven pod pódium do podlahy

spoj boků pod úhlem 45°


±0,000 = ÚROVEŇ SO

REVITALIZACE


Technical drawing of a rectangular panel. The overall dimensions are 3600 (height) by 130 (width). The panel is divided into sections by dashed lines. The section widths from left to right are 20, 1250, 1250, 1045, and 55. The top edge has a width of 150. The drawing includes section lines (hatch marks) on the top and bottom edges.

REVITALIZACE DĚTSKÉHO SCIENCE CENTRA		 KAMKABINET	
DOPRACOVÁNÍ PROVÁDĚCÍ DOKUMENTACE EXPONÁTNÍCH ZÓN „MOTORIKA (VYJMA EXPONÁTU RAKETA), FARMA A ZAHRADA, VODNÍ SVĚT A PROSTOR PŘED HLAVNÍM VSTUPEM DĚTSKÉHO SCIENCE CENTRA“ DO ÚROVNĚ PRO VÝBĚR ZHOTOVITELE			
INVESTOR	MORAVIAN SCIENCE CENTRE BRNO, PŘÍSPĚVKOVÁ ORGANIZACE KŘÍŽKOVSKÉHO 554/12, BRNO, 60300	PARĚ	
VYPRACOVAL	ING. ARCH. HANA HORÁKOVÁ, ING. ARCH. RADIM HORÁK ING. ARCH. ROMAN WINTNER, BC. IVANA JAROŠOVÁ		
STUPEŇ	DOKUMENTACE PRO VÝBĚR ZHOTOVITELE	DATUM	10/2023
ČÁST	FARMA A ZAHRADA	MĚŘÍTKO	1:25
NÁZEV VÝKRESU	PÓDIUM - BLOK B	ČÍSLO VÝKRESU	D.11


12

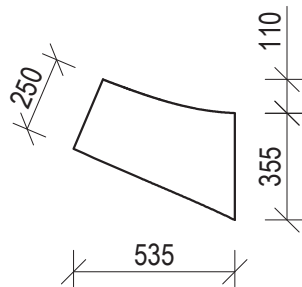


13

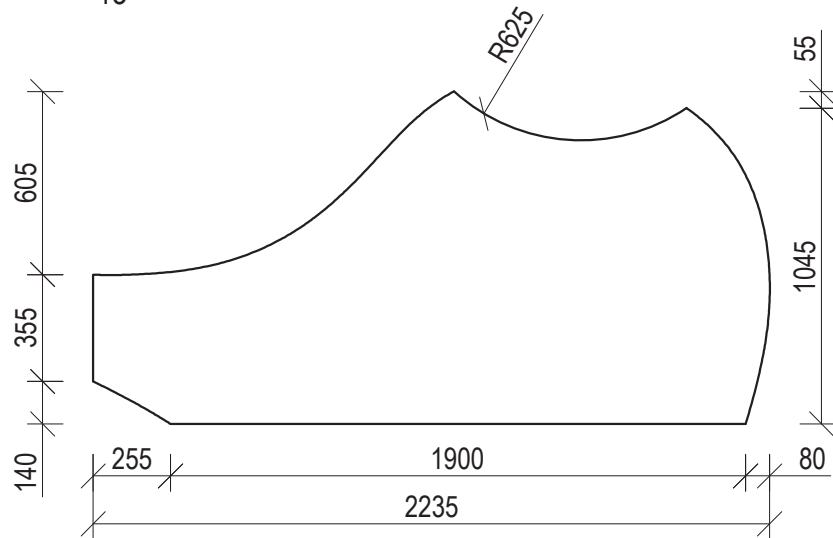



14

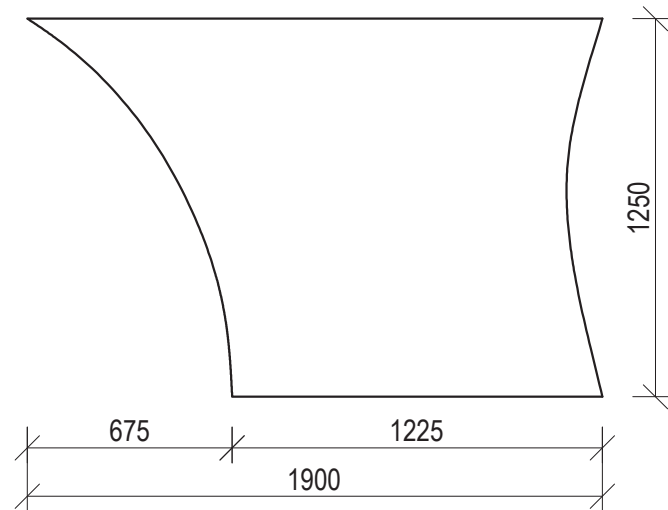

15

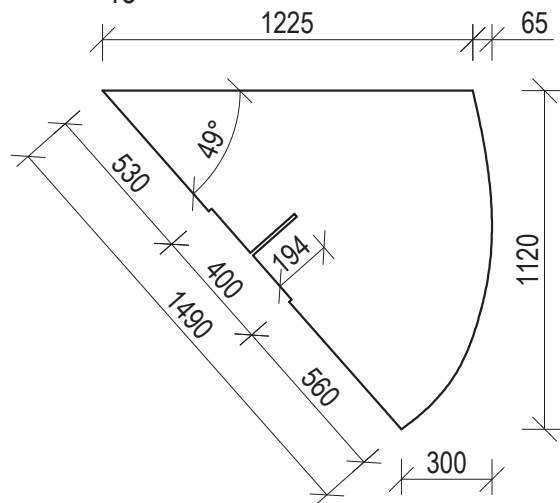


16

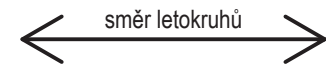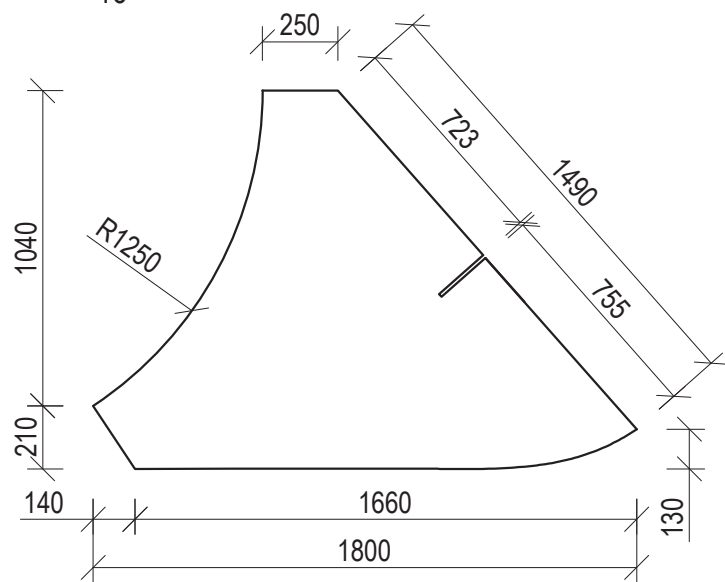


Materiál: BŘ překližka, tl. 20 mm


±0,000 = ÚROVEŇ SOUČASNÉ PODLAHY HALY

REVITALIZACE DĚTSKÉHO SCIENCE CENTRA DOPRAČOVÁNÍ PROVÁDĚCÍ DOKUMENTACE EXPONÁTNÍCH ZÓN „MOTORIKA (VÝJMA EXPONÁTU RAKETA), FARMA A ZAHRADA, VODNÍ SVĚT A PROSTOR PŘED HLAVNÍM VSTUPEM DĚTSKÉHO SCIENCE CENTRA“ DO ÚROVNĚ PRO VÝBĚR ZHOTOVITELE		 KAMKABINET	
INVESTOR	MORAVIAN SCIENCE CENTRE BRNO, PŘÍSPĚVKOVÁ ORGANIZACE KRÍŽKOVSKÉHO 554/12, BRNO, 60300	PARÉ	
VYPRACOVAL	ING. ARCH. HANA HORÁKOVÁ, ING. ARCH. RADIM HORÁK ING. ARCH. ROMAN WINTNER, Bc. IVANA JAROŠOVÁ		
STUPEŇ	DOKUMENTACE PRO VÝBĚR ZHOTOVITELE	DATUM	10/2023
ČÁST	FARMA A ZAHRADA	MĚŘÍTKO	1:25
NÁZEV VÝKRESU	PÓDIUM - BLOK B, DÍLY 12-16	ČÍSLO VÝKRESU	D.12


02 NA OVOCE
OVOCNÝ SAD






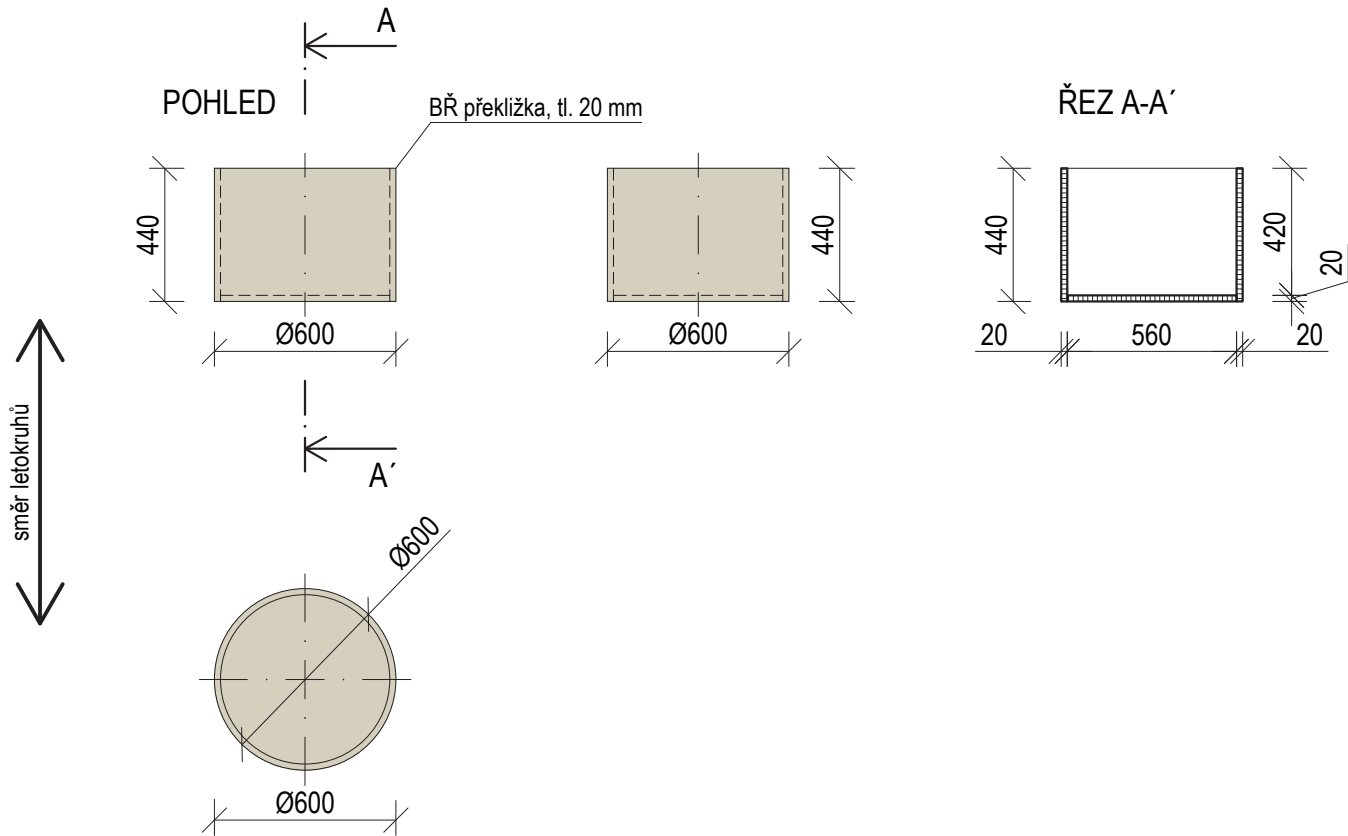


02 NA MAGNETKY
ROK NA STROMĚ

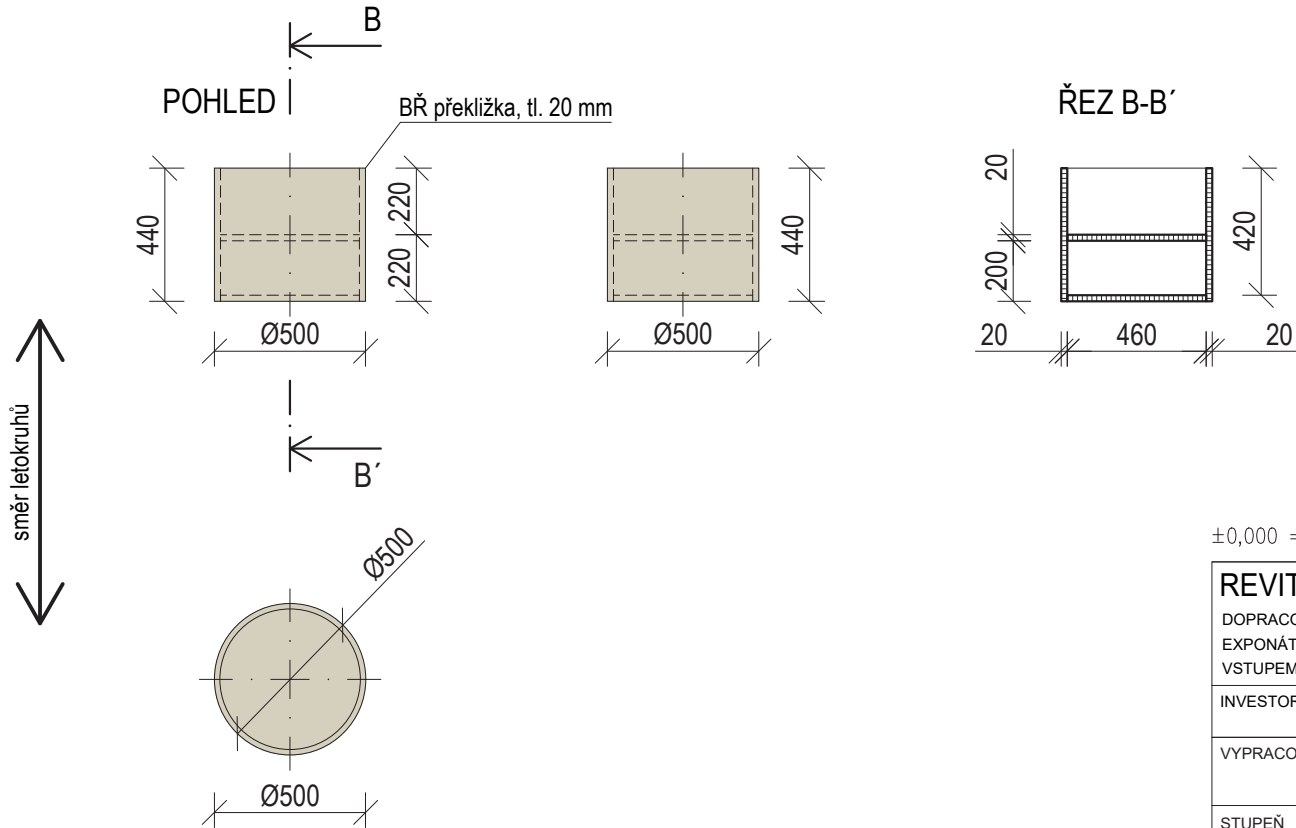


±0,000 = ÚROVEŇ SOUČASNÉ PODLAHY HALY


REVITALIZACE DĚTSKÉHO SCIENCE CENTRA DOPRAČOVÁNÍ PROVÁDĚCÍ DOKUMENTACE EXPONÁTNÍCH ZÓN „MOTORIKA (VÝJMA EXPONÁTU RAKETA), FARMA A ZAHRADA, VODNÍ SVĚT A PROSTOR PŘED HLAVNÍM VSTUPEM DĚTSKÉHO SCIENCE CENTRA“ DO ÚROVNĚ PRO VÝBĚR ZHOTOVITELE		 KAMKABINET	
INVESTOR	MORAVIAN SCIENCE CENTRE BRNO, PŘÍSPĚVKOVÁ ORGANIZACE KRÍŽKOVSKÉHO 554/12, BRNO, 60300	PARÉ	
VYPRACOVAL	ING. ARCH. HANA HORÁKOVÁ, ING. ARCH. RADIM HORÁK ING. ARCH. ROMAN WINTNER, Bc. IVANA JAROŠOVÁ		
STUPEŇ	DOKUMENTACE PRO VÝBĚR ZHOTOVITELE	DATUM	10/2023
ČÁST	FARMA A ZAHRADA	MĚŘÍTKO	1:25
NÁZEV VÝKRESU	PÓDIUM - KOŠE	ČÍSLO VÝKRESU	D.13

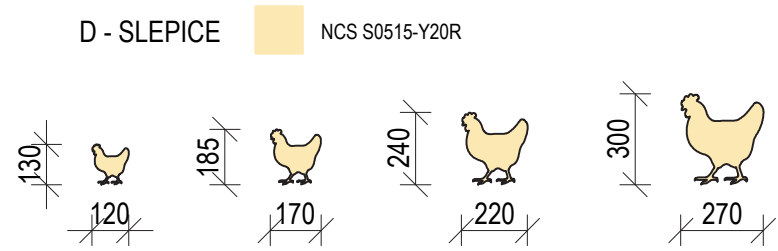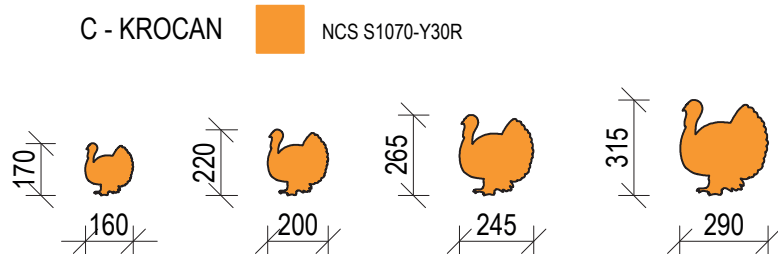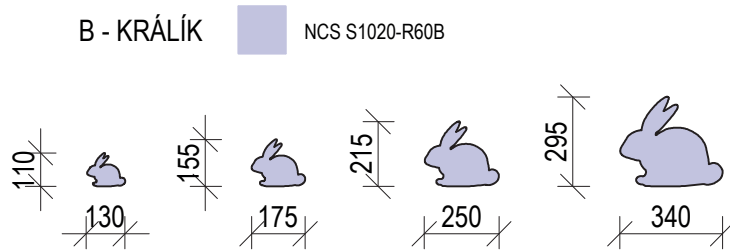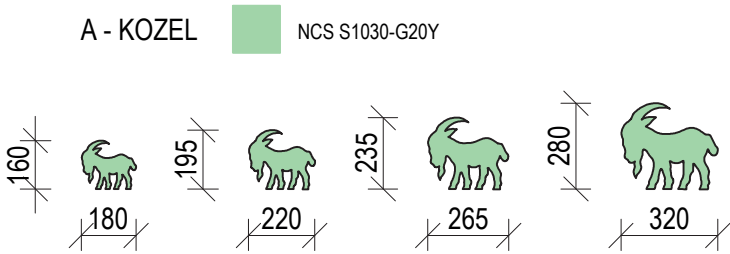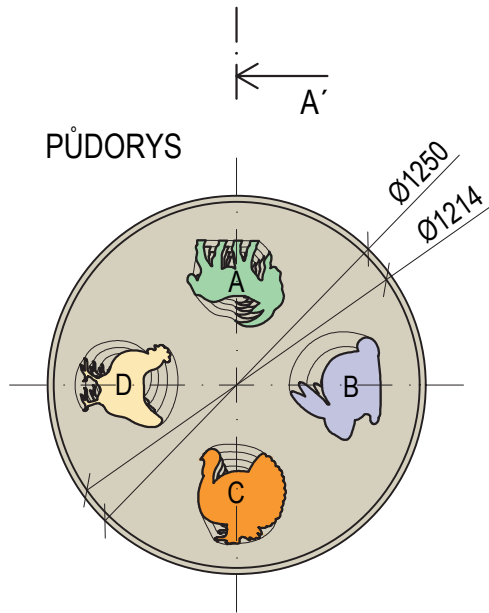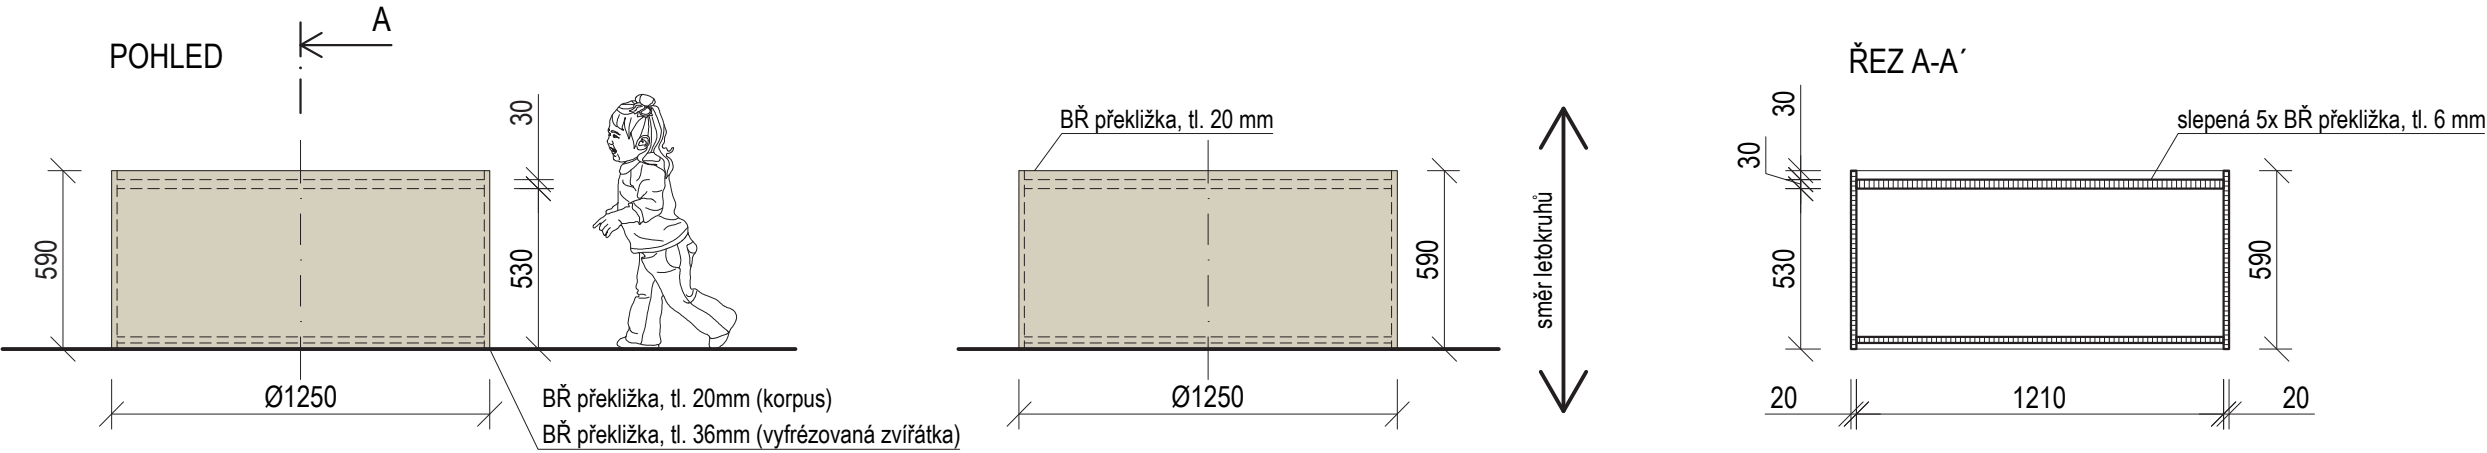


Zvířata jsou vyrobená z březové překližky, tl. 6 mm.
Požadavek zadavatele.

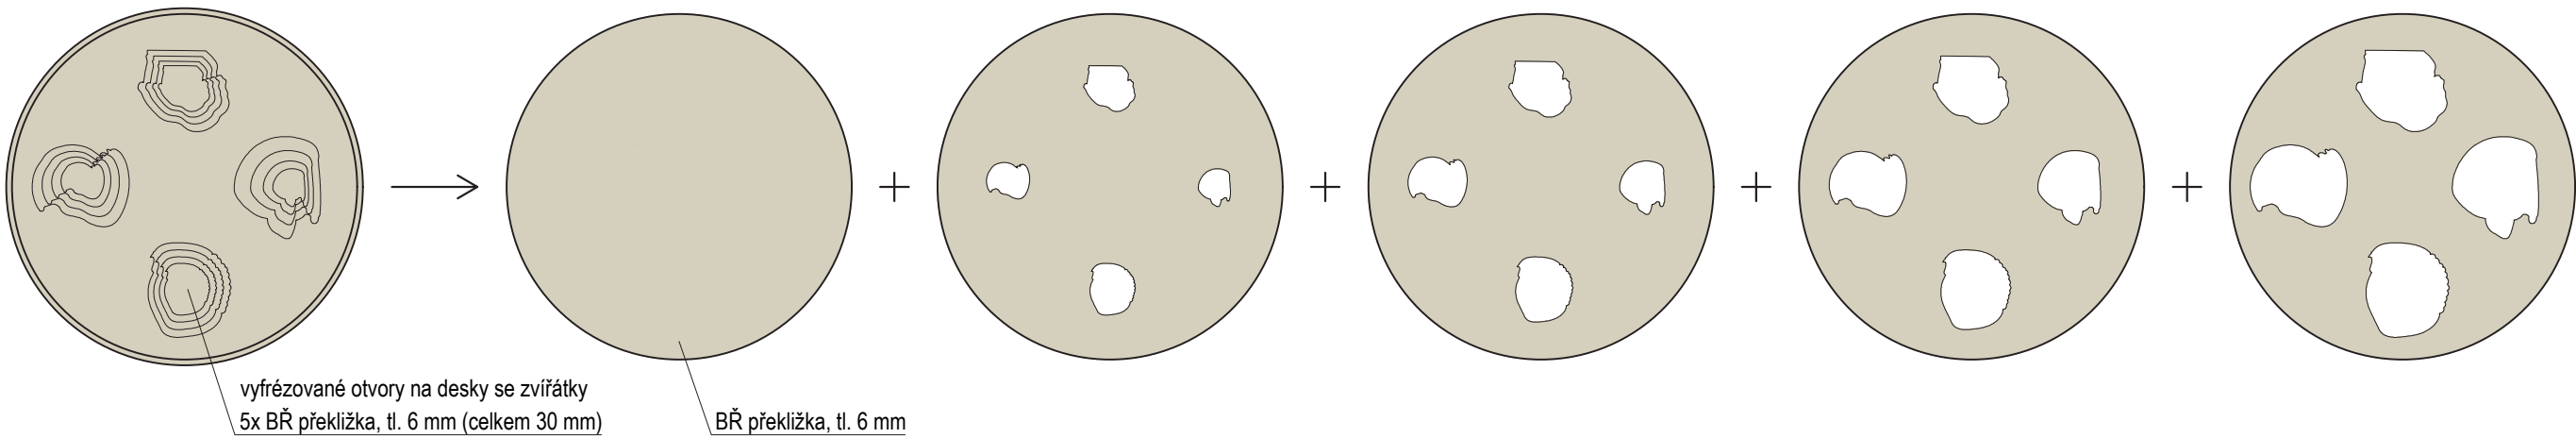


±0,000 = ÚROVEŇ SOUČASNÉ PODLAHY HALY

REVITALIZACE DĚTSKÉHO SCIENCE CENTRA DOPRACOVÁNÍ PROVÁDĚCÍ DOKUMENTACE EXPONÁTNÍCH ZÓN „MOTORIKA (VÝJMA EXPONÁTU RAKETA), FARMA A ZAHRADA, VODNÍ SVĚT A PROSTOR PŘED HLAVNÍM VSTUPEM DĚTSKÉHO SCIENCE CENTRA“ DO ÚROVNĚ PRO VÝBĚR ZHOTOVITELE		 KAMKABINET	
INVESTOR	MORAVIAN SCIENCE CENTRE BRNO, PŘÍSPĚVKOVÁ ORGANIZACE KRÍŽKOVSKÉHO 554/12, BRNO, 60300	PARÉ	
VYPRACOVAL	ING. ARCH. HANA HORÁKOVÁ, ING. ARCH. RADIM HORÁK ING. ARCH. ROMAN WINTNER, Bc. IVANA JAROŠOVÁ		
STUPEŇ	DOKUMENTACE PRO VÝBĚR ZHOTOVITELE	DATUM	10/2023
ČÁST	FARMA A ZAHRADA	MĚŘÍTKO	1:25
NÁZEV VÝKRESU	ZVÍŘÁTKA	ČÍSLO VÝKRESU	D.14


POHLED A

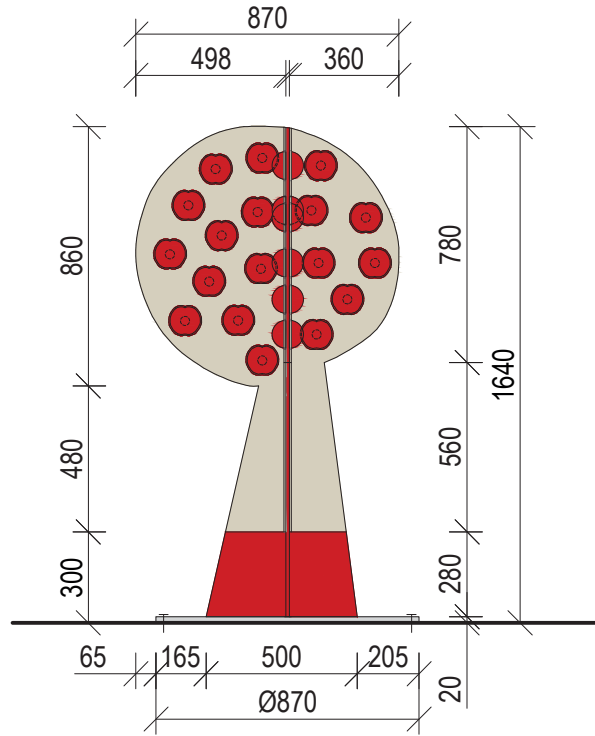


POHLED D

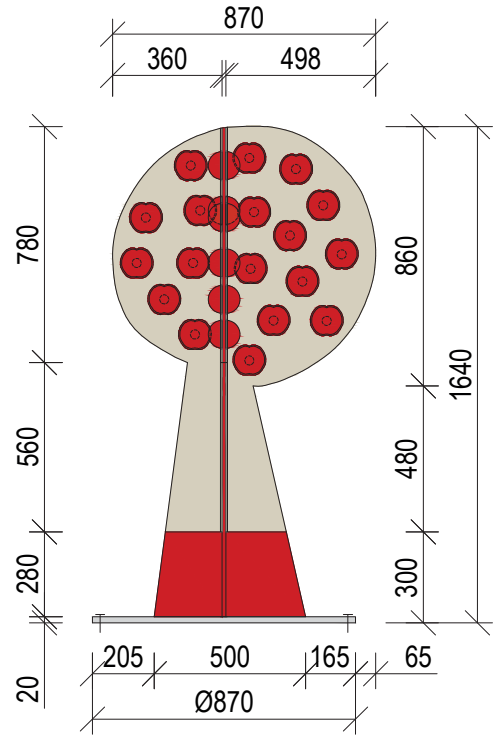


POHLED C

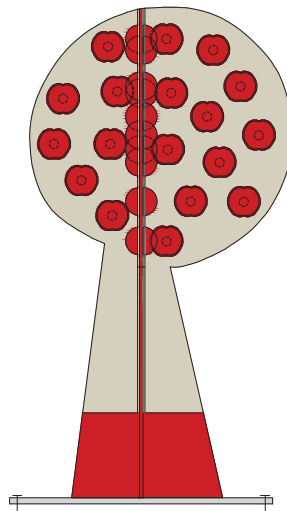


POHLED B

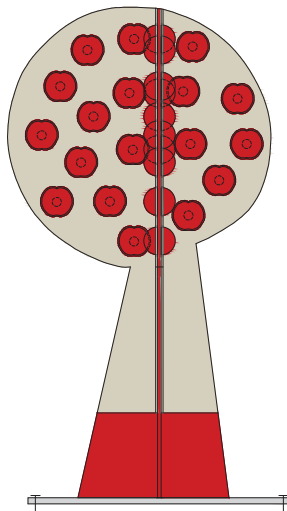


ŘEZ A-A'

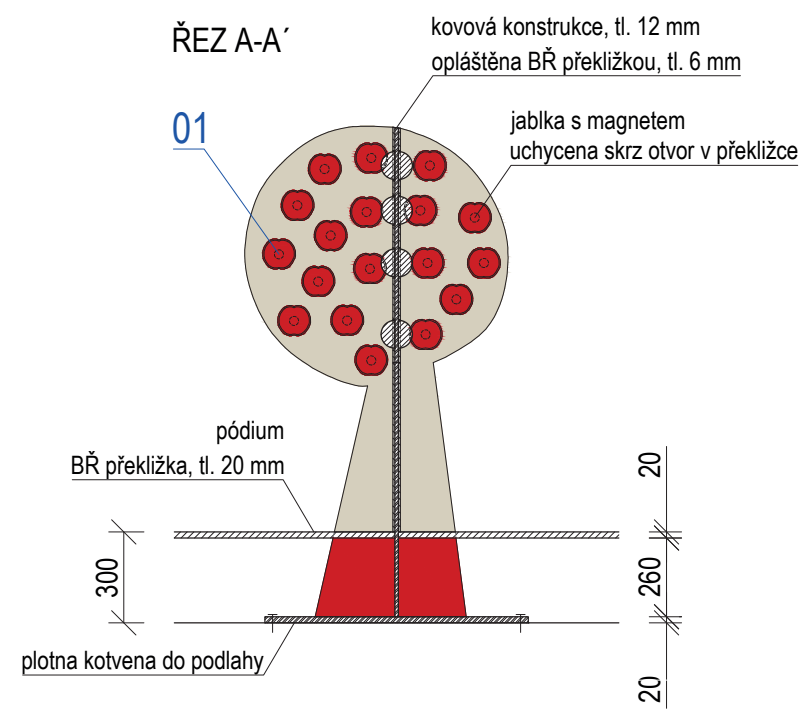

PŮDORYS

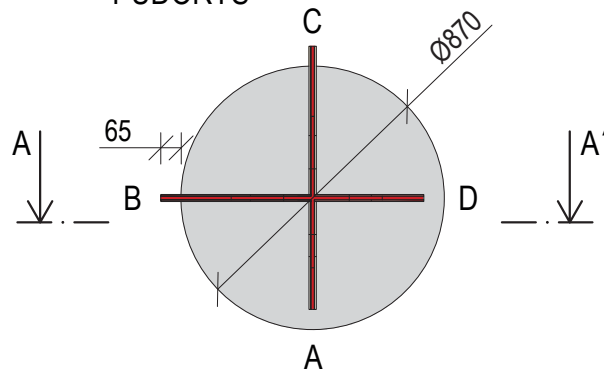


01 (1:5) JABLKA (72 ks)

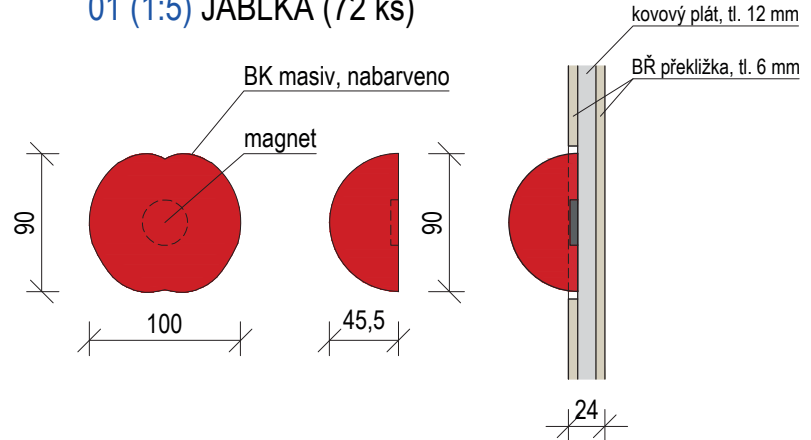


Ovoce je vyrobeno z bukového masivu.
Požadavek zadavatele.

Bez ovoce

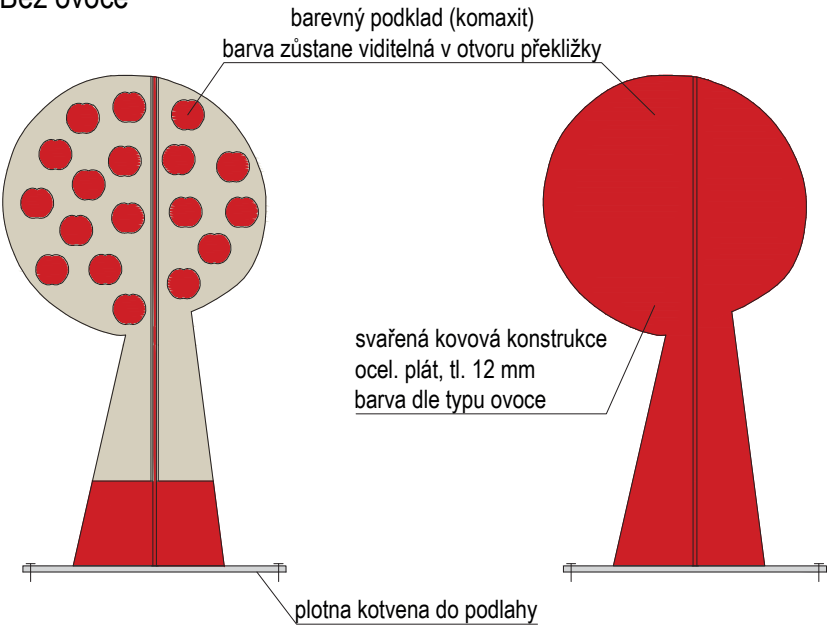


NCS S1085-Y90R


A, C - překližkové díly

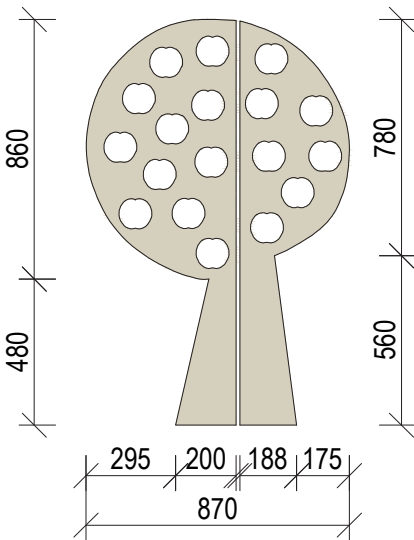


B, D - překližkové díly

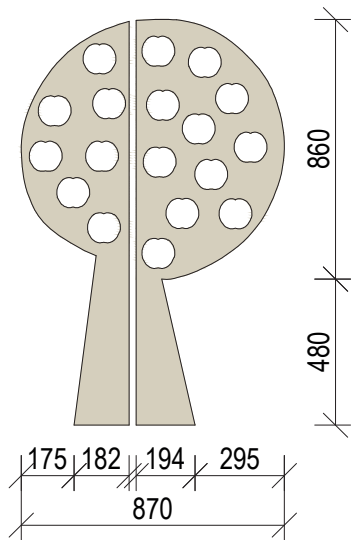


±0,000 = ÚROVEŇ SOUČASNÉ PODLAHY HALY

REVITALIZACE DĚTSKÉHO SCIENCE CENTRA			
DOPROVÁZENÍ PROVÁDĚCÍ DOKUMENTACE EXPONÁTNÍCH ZÓN „MOTORIKA (VÝJMA EXPONÁTU RAKETA), FARMA A ZAHRADA, VODNÍ SVĚT A PROSTOR PŘED HLAVNÍM VSTUPEM DĚTSKÉHO SCIENCE CENTRA“ DO ÚROVNĚ PRO VÝBĚR ZHOTOVITELE		PARÉ	
INVESTOR	MORAVIAN SCIENCE CENTRE BRNO, PŘÍSPĚVKOVÁ ORGANIZACE KŘÍŽKOVSKÉHO 554/12, BRNO, 60300		
VYPRACOVAL	ING. ARCH. HANA HORÁKOVÁ, ING. ARCH. RADIM HORÁK ING. ARCH. ROMAN WINTNER, BC. IVANA JAROŠOVÁ		
STUPEŇ	DOKUMENTACE PRO VÝBĚR ZHOTOVITELE	DATUM	10/2023
ČÁST	FARMA A ZAHRADA	MĚŘÍTKO	1:25
NÁZEV VÝKRESU	OVOCNÝ STROM - JABLOŇ	ČÍSLO VÝKRESU	D.15


POHLED A

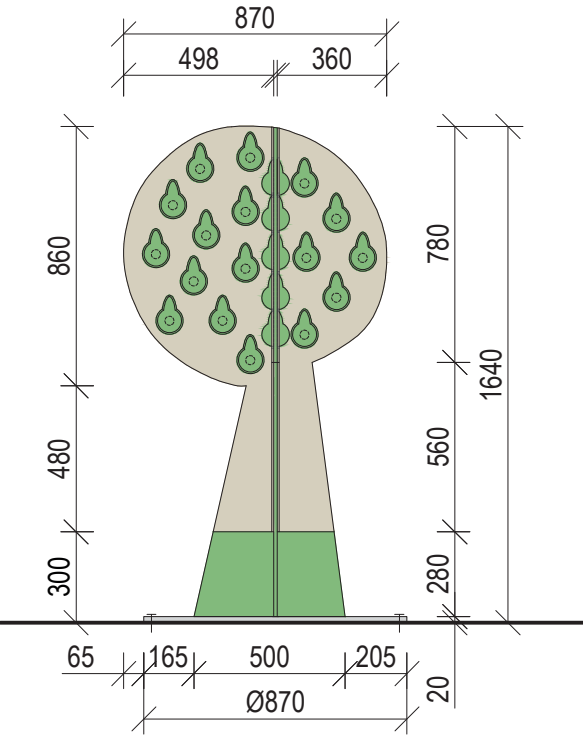


POHLED D

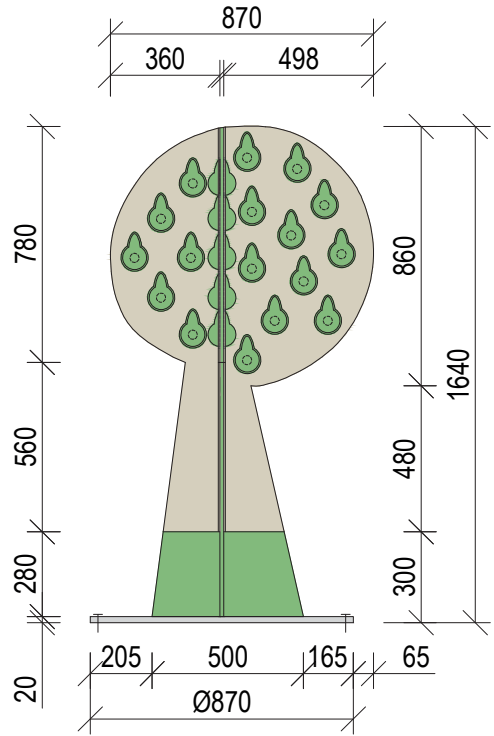


POHLED C

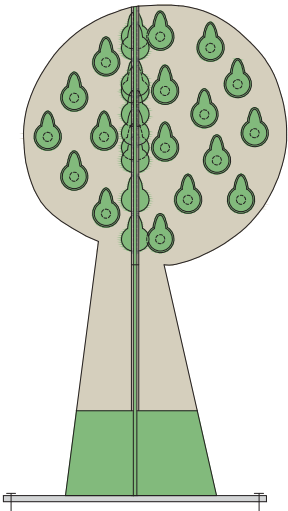


POHLED B

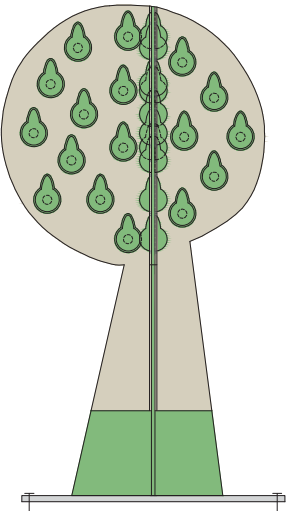


ŘEZ A-A'

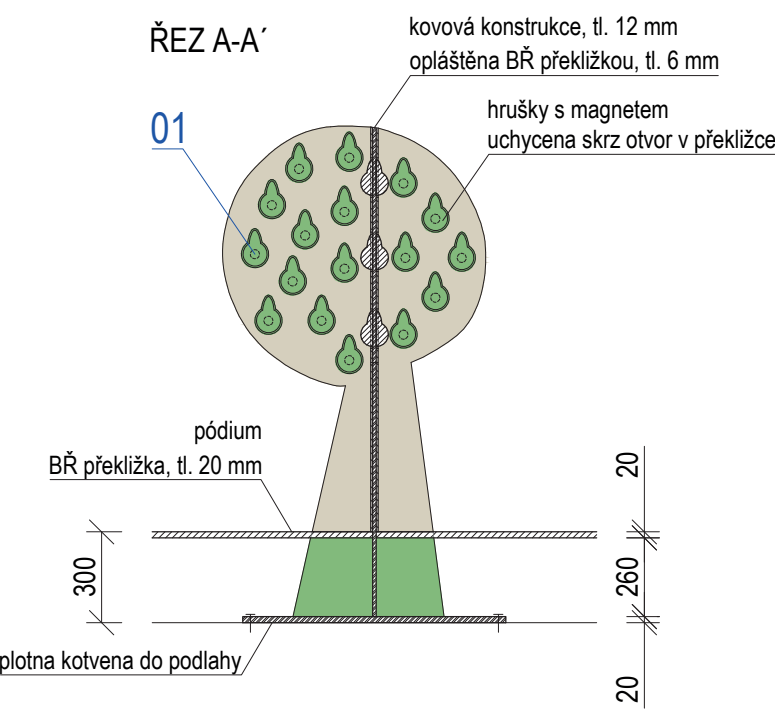

PŮDORYS

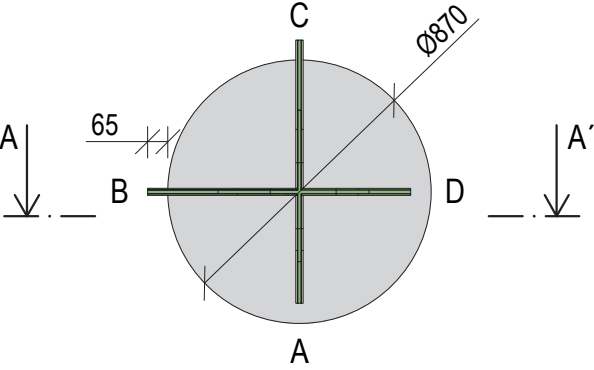


01 (1:5) HŘUŠKY (68 ks)

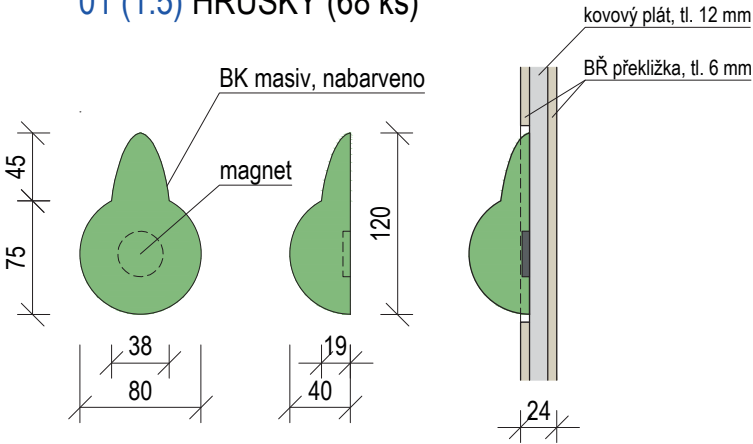


Ovoce je vyrobeno z bukového masivu.
Požadavek zadavatele.

Bez ovoce

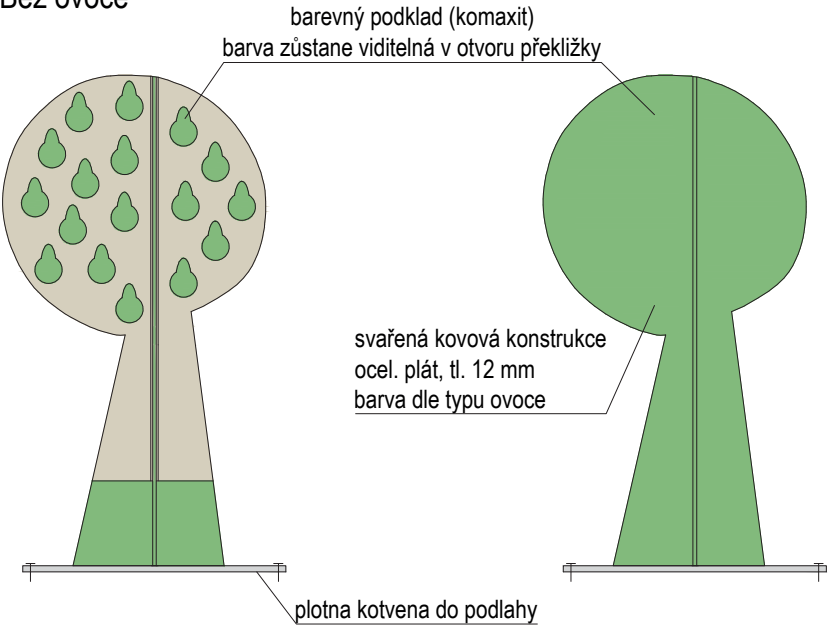


NCS S2040-G30Y

A, C - překližkové díly

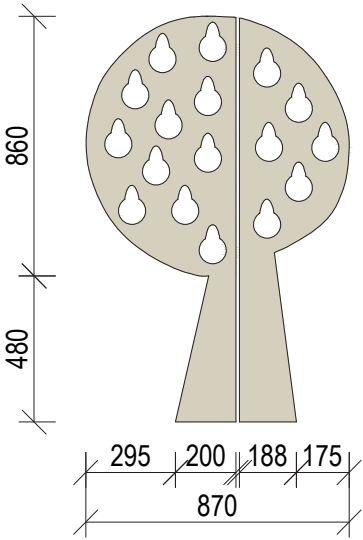

B, D - překližkové díly

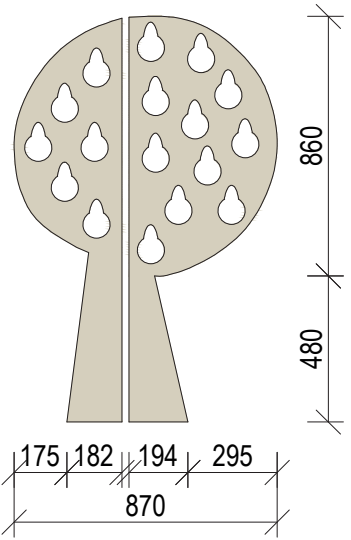

±0,000 = ÚROVEŇ SOUČASNÉ PODLAHY HALY

REVITALIZACE DĚTSKÉHO SCIENCE CENTRA

DOPRAČOVÁNÍ PROVÁDĚCÍ DOKUMENTACE EXPONÁTNÍCH ZÓN „MOTORIKA (VÝJMA EXPONÁTU RAKETA), FARMA A ZAHRADA, VODNÍ SVĚT A PROSTOR PŘED HLAVNÍM VSTUPEM DĚTSKÉHO SCIENCE CENTRA“ DO ÚROVNĚ PRO VÝBĚR ZHOTOVITELE

INVESTOR MORAVIAN SCIENCE CENTRE BRNO, PŘÍSPĚVKOVÁ ORGANIZACE KŘÍŽKOVSKÉHO 554/12, BRNO, 60300

VYPRACOVAL ING. ARCH. HANA HORÁKOVÁ, ING. ARCH. RADIM HORÁK
ING. ARCH. ROMAN WINTNER, Bc. IVANA JAROŠOVÁ

STUPEŇ DOKUMENTACE PRO VÝBĚR ZHOTOVITELE

ČÁST FARMA A ZAHRADA

NÁZEV VÝKRESU OVOCNÝ STROM - HRUŠEŇ



KAMKABINET

PARÉ

DATUM 10/2023

MĚŘÍTKO 1:25

ČÍSLO VÝKRESU D.16





POHLED A

POHLED D


POHLED C

POHLED B


ŘEZ A-A'

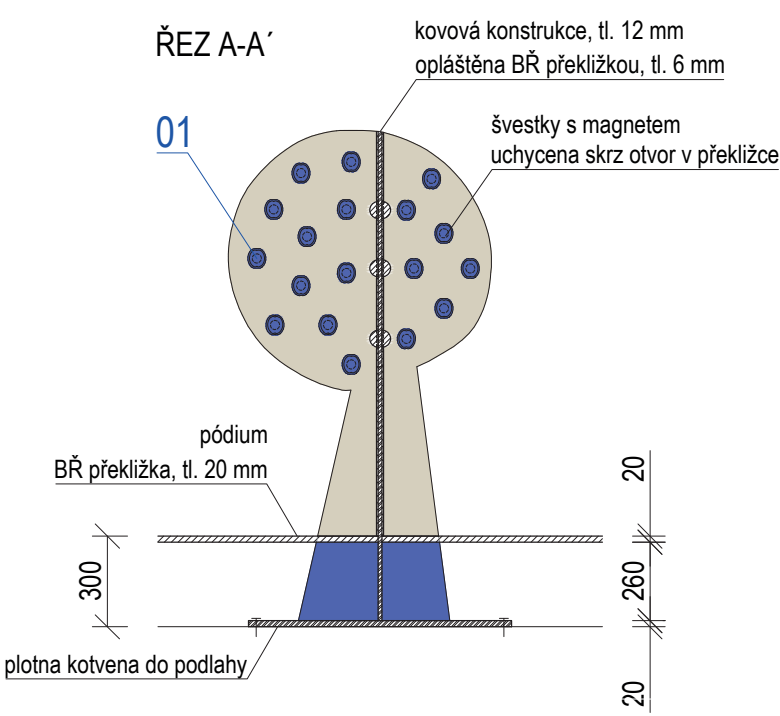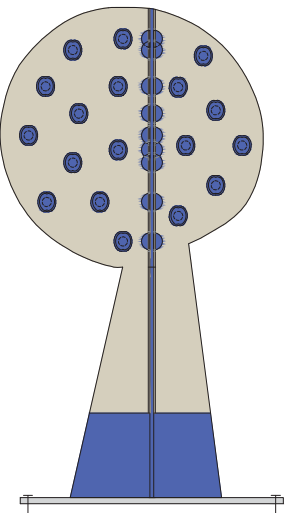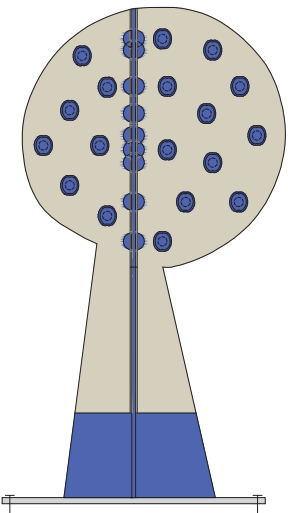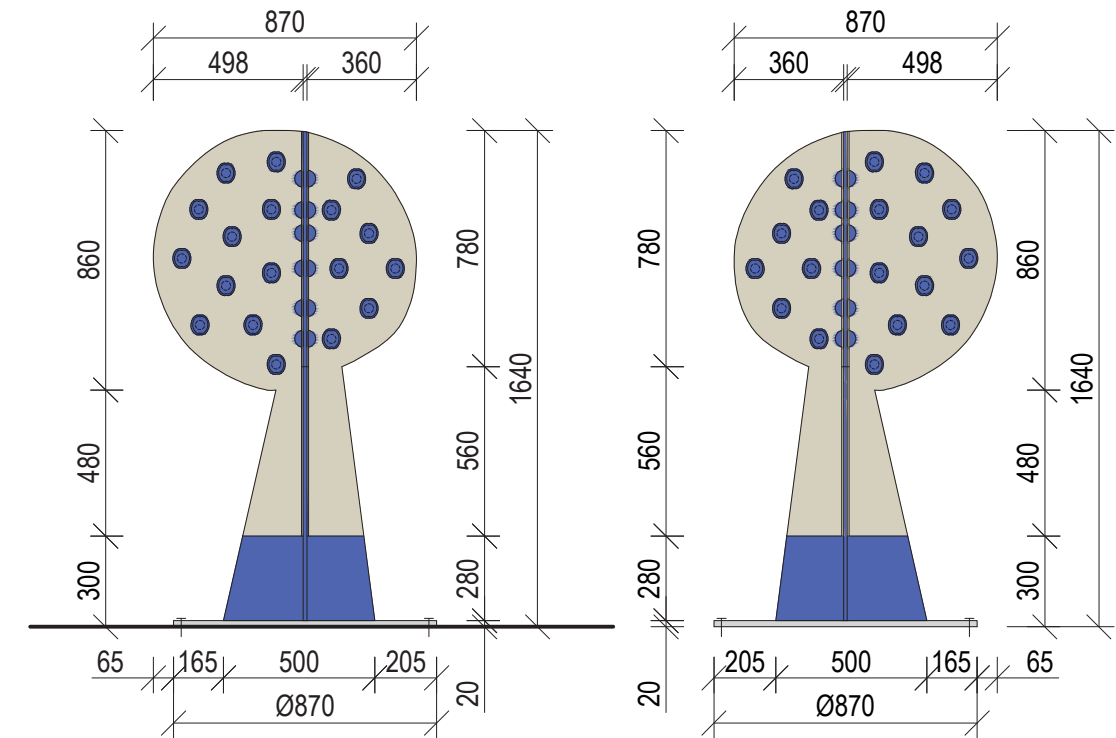

PŮDORYS

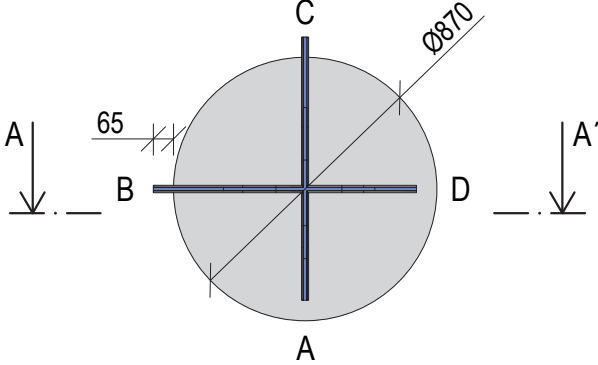


01 (1:5) ŠVESTKY (72 ks)

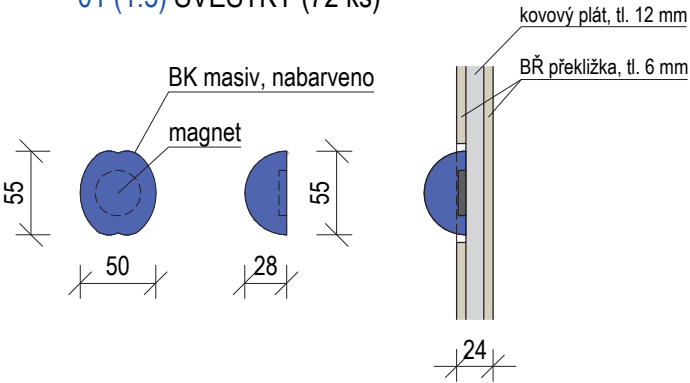


Ovoce je vyrobeno z bukového masivu.
Požadavek zadavatele.

Bez ovoce

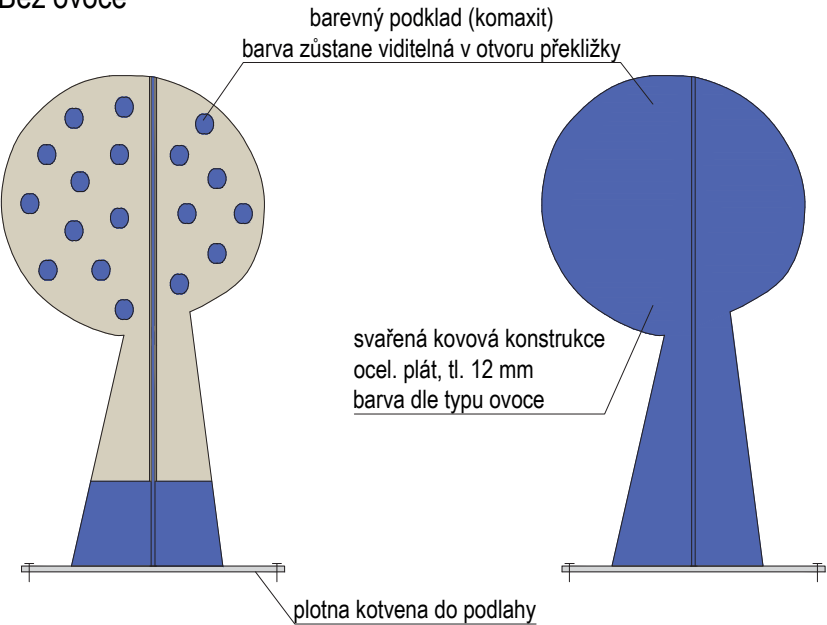


A, C - překližkové díly

B, D - překližkové díly

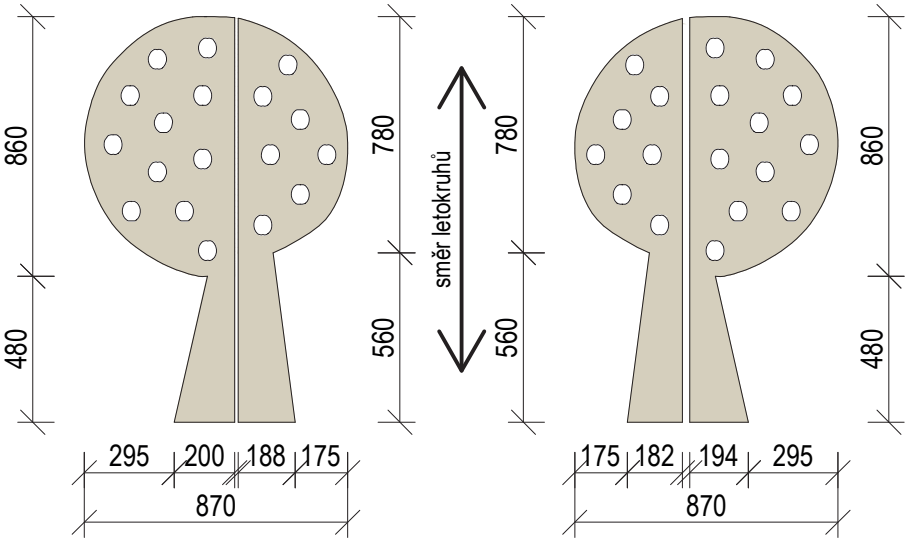

NCS S3050-R70B

±0,000 = ÚROVEŇ SOUČASNÉ PODLAHY HALY

REVITALIZACE DĚTSKÉHO SCIENCE CENTRA			
DOPRAVŮVÁNÍ PROVÁDĚCÍ DOKUMENTACE EXPONÁTNÍCH ZÓN „MOTORIKA (VÝJMA EXPONÁTU RAKETA), FARMA A ZAHRADA, VODNÍ SVĚT A PROSTOR PŘED HLAVNÍM VSTUPEM DĚTSKÉHO SCIENCE CENTRA“ DO ÚROVNĚ PRO VÝBĚR ZHOTOVITELE		PARÉ	
INVESTOR	MORAVIAN SCIENCE CENTRE BRNO, PŘÍSPĚVKOVÁ ORGANIZACE KRÍŽKOVSKÉHO 554/12, BRNO, 60300		
VYPRACOVAL	ING. ARCH. HANA HORÁKOVÁ, ING. ARCH. RADIM HORÁK ING. ARCH. ROMAN WINTNER, BC. IVANA JAROŠOVÁ		
STUPEŇ	DOKUMENTACE PRO VÝBĚR ZHOTOVITELE	DATUM	10/2023
ČÁST	FARMA A ZAHRADA	MĚŘÍTKO	1:25
NÁZEV VÝKRESU	OVOCNÝ STROM - ŠVESTKA	ČÍSLO VÝKRESU	D.17

Technical drawing of a tree sculpture, showing dimensions and seasonal labels.

Dimensions:

- Top width: 970
- Top width segments: 479 (left), 479 (right)
- Left height segments: 920, 850, 150
- Right height segments: 920, 850, 130
- Right total height: 1920
- Base width segments: 215 (left), 440 (center), 215 (right)
- Base width: Ø870
- Base thickness: 20

Seasonal Labels (Left Side - Green):

- JARO
- JAR
- SPRING

Seasonal Labels (Right Side - Blue):

- INVIERNO
- WINTERZEIT
- HIVER

jednotlivé strany svírající úhel 90° jsou mořeny
dle konkrétního ročního období

ZIMA
ZIMA
WINTER

OTONO
HERBSTSAISON
AUTOMNE

PODZIM
JESEŇ
AUTUMN

LÉTO
SOMMER
SOMMER

ŘEZ A-A'

01

JARO
JAR
SPRING

INVIERNO
WINTERZEIT
HIVER

kovová konstrukce, tl. 12 mm
opláštěna BŘ překližkou, tl. 6 mm

magnetky s vygravírovaným symbolem konkrétního ročního období

vygravírované názvy ročních období v šesti jazycích, výška 40 mm

pódium
BŘ překližka, tl. 20 mm

plotna kotvena do podlahy

150

20

110

20

PODZIM		NCS S2050-Y60R
ZIMA		NCS S1040-B

svařená kovová konstrukce
ocel. plát, tl. 12 mm

plotna kotvena do podlahy

Technical drawing of a stylized tree. The tree has a trunk and a canopy. The trunk is a narrow trapezoid with a total height of 850 and a base width of 388 (194 on each side of the center line). The canopy is a rounded, cloud-like shape with a total height of 920 and a base width of 970 (285 on each side of the trunk, plus 194 on each side of the trunk's top edge). The total height of the tree is 1770 (850 + 920).

Technical drawing of a stylized tree. The tree is symmetrical, divided by a vertical center line. The canopy is a light beige color with a wavy, cloud-like edge. The trunk is a light beige trapezoid. Dimensions are indicated by arrows and numbers:

- Canopy height: 920
- Trunk height: 850
- Canopy width (left side): 285
- Canopy width (right side): 285
- Trunk width (left side): 188
- Trunk width (right side): 188
- Total width at base: 970

01 (1:5) MAGNETKY (40 ks)

BŘ překlíčka

magnet

Ø100


Ø100



10

kovový plát, tl. 12 mm


BŘ překlíčka, tl. 6 mm

Magnetky jsou vyrobeny z březové překližky.
Požadavek zadavatele.


REVITALIZACE DĚTSKÉHO SCIENCE CENTRA DOPRAČOVÁNÍ PROVÁDĚCÍ DOKUMENTACE EXPONÁTNÍCH ZÓN „MOTORIKA (VÝJMA EXPONÁTU RAKETA), FARMA A ZAHRADA, VODNÍ SVĚT A PROSTOR PŘED HLAVNÍM VSTUPEM DĚTSKÉHO SCIENCE CENTRA“ DO ÚROVNĚ PRO VÝBĚR ZHOTOVITELE		 KAMKABINET	
INVESTOR	MORAVIAN SCIENCE CENTRE BRNO, PŘÍSPĚVKOVÁ ORGANIZACE KŘÍŽOVSKÉHO 554/12, BRNO, 60300	PARÉ	
VYPRACOVAL	ING. ARCH. HANA HORÁKOVÁ, ING. ARCH. RADIM HORÁK ING. ARCH. ROMAN WINTNER, BC. IVANA JAROŠOVÁ		
STUPEŇ	DOKUMENTACE PRO VÝBĚR ZHOTOVITELE	DATUM	10/2023
ČÁST	FARMA A ZAHRADA	MĚŘÍTKO	1:25
NÁZEV VÝKRESU	ROK NA STROMĚ	ČÍSLO VÝKRESU	D.18

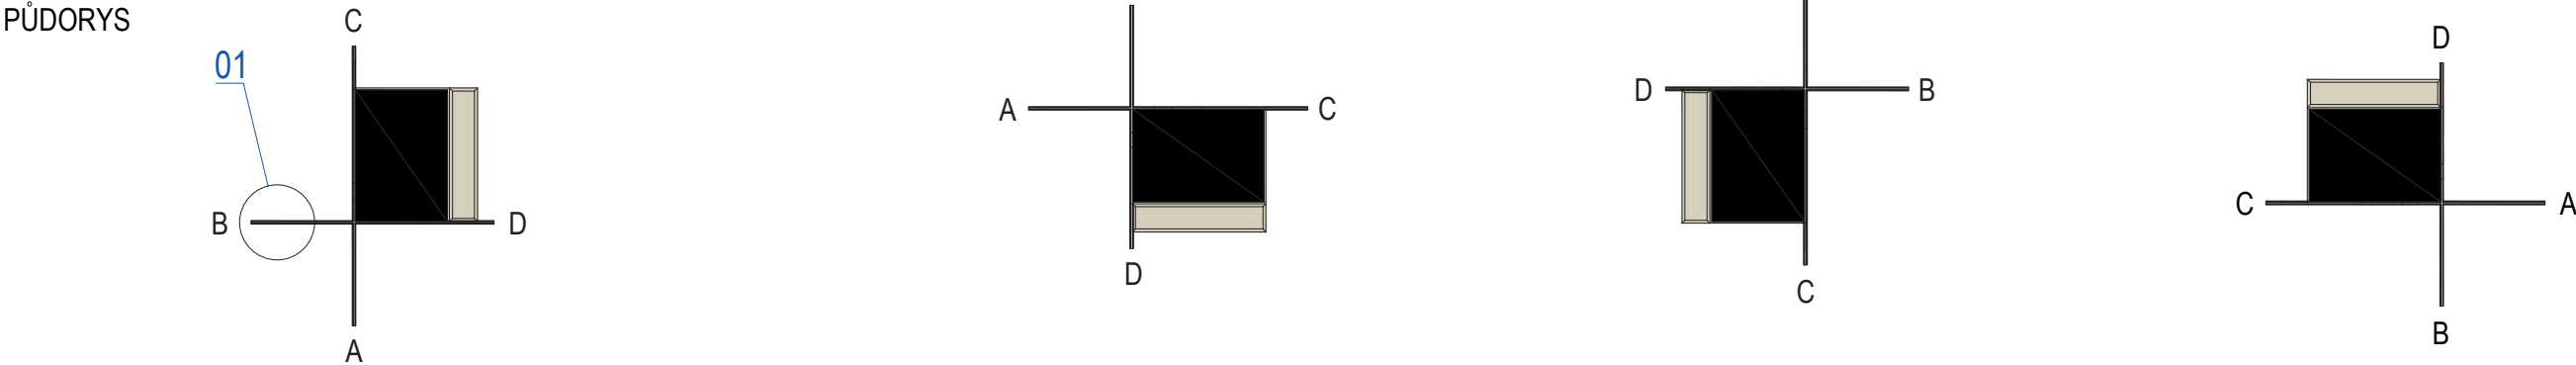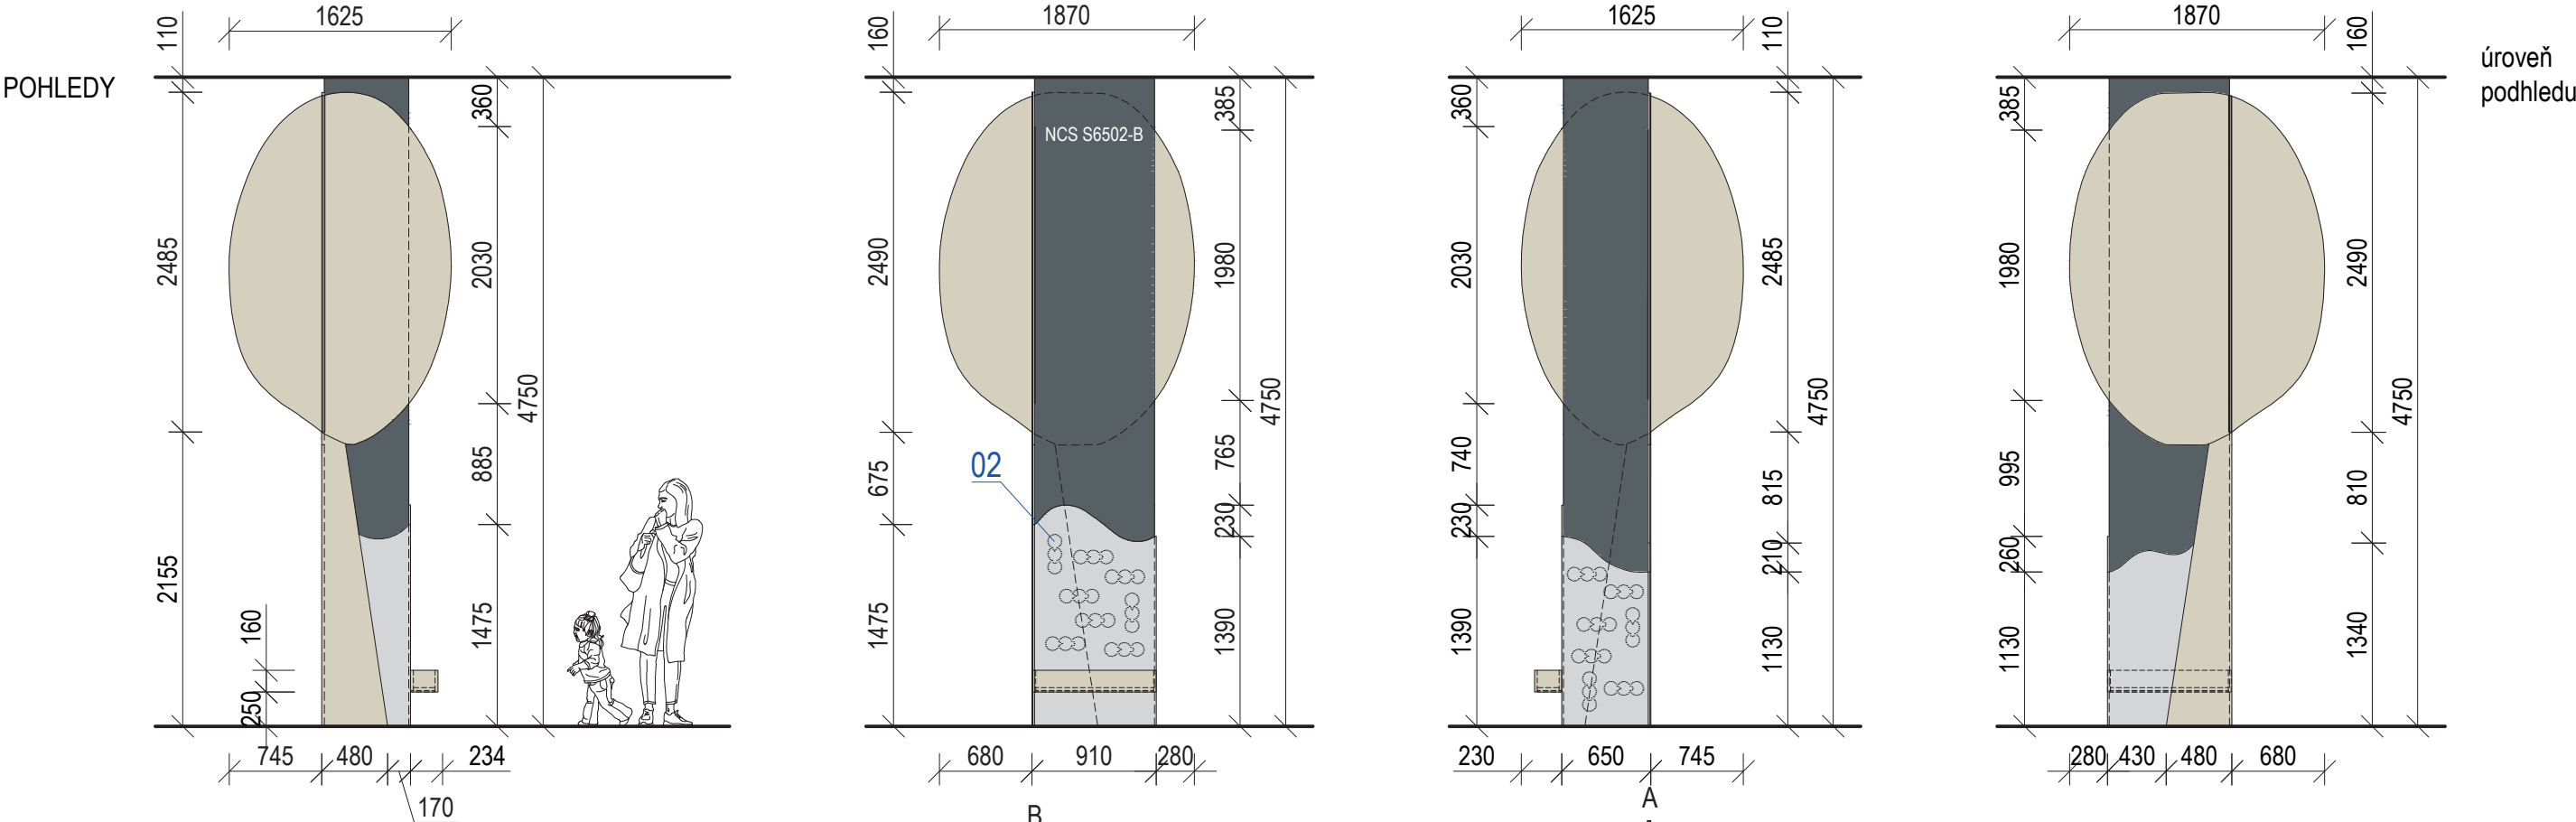

01 (1:5) SKLADBA

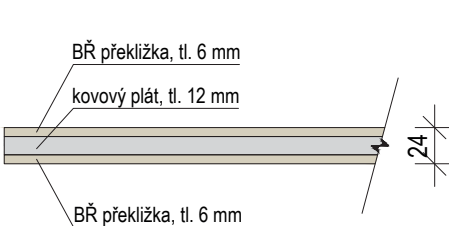

02 (1:5) MAGNETKY ZVÍŘÁTKA (45 ks - 3x 15 ks)

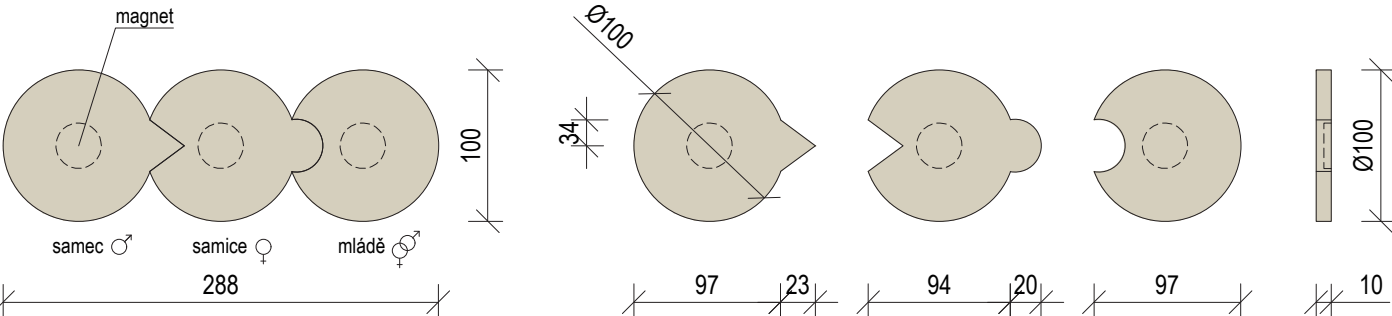


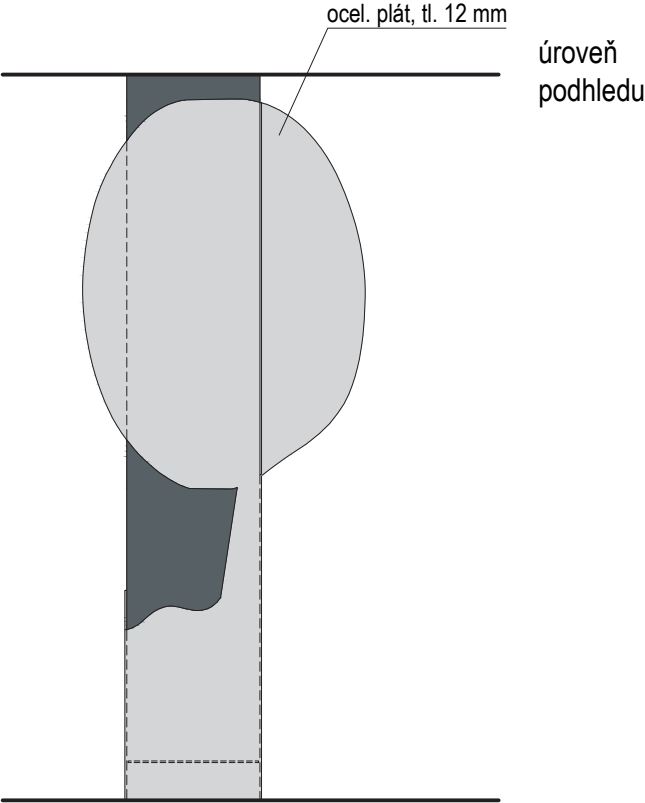
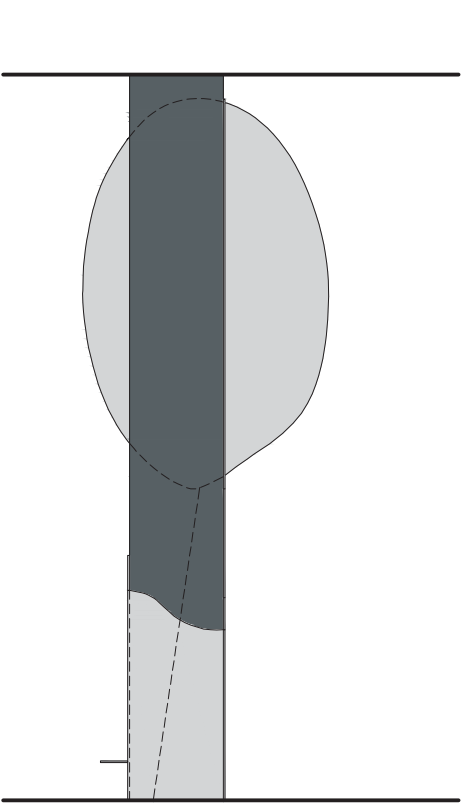
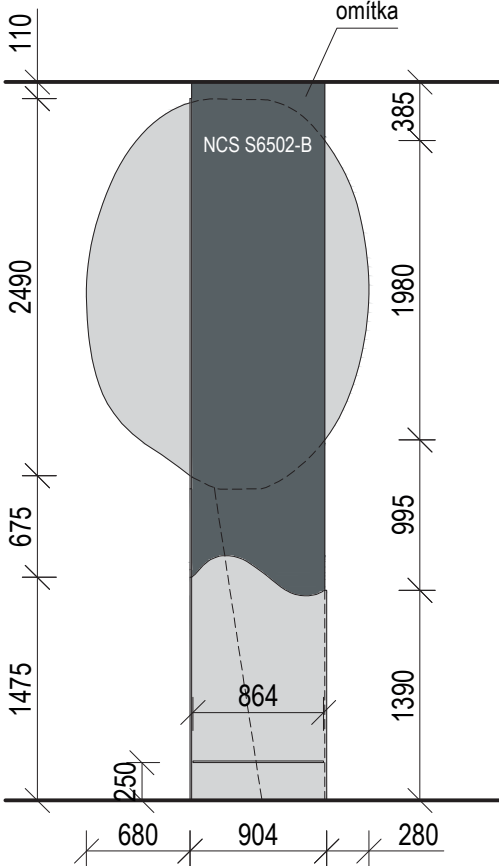
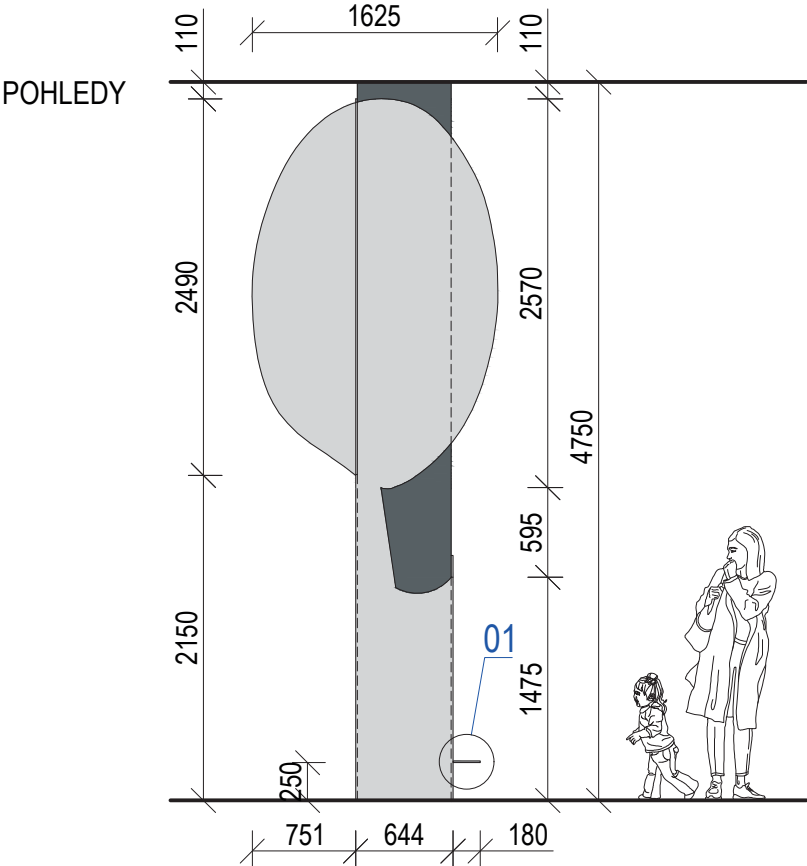
ZÓNA POTISKU MAGNETKY

Design potisku dodá grafik.







±0,000 = ÚROVEŇ SOUČASNÉ PODLAHY HALY



REVITALIZACE DĚTSKÉHO SCIENCE CENTRA DOPRAČOVÁNÍ PROVÁDĚCÍ DOKUMENTACE EXPONÁTNÍCH ZÓN „MOTORIKA (VÝJMA EXPONÁTU RAKETA), FARMA A ZAHRADA, VODNÍ SVĚT A PROSTOR PŘED HLAVNÍM VSTUPEM DĚTSKÉHO SCIENCE CENTRA“ DO ÚROVNĚ PRO VÝBĚR ZHOTOVITELE		 KAMKABINET	
INVESTOR	MORAVIAN SCIENCE CENTRE BRNO, PŘÍSPĚVKOVÁ ORGANIZACE KŘÍŽKOVSKÉHO 554/12, BRNO, 60300	PARÉ	
VYPRACOVAL	ING. ARCH. HANA HORÁKOVÁ, ING. ARCH. RADIM HORÁK ING. ARCH. ROMAN WINTNER, BC. IVANA JAROŠOVÁ		
STUPEŇ	DOKUMENTACE PRO VÝBĚR ZHOTOVITELE	DATUM	10/2023
ČÁST	FARMA A ZAHRADA	MĚŘÍTKO	1:50
NÁZEV VÝKRESU	MLÁDÁTKA	ČÍSLO VÝKRESU	D.19




PŮDORYS

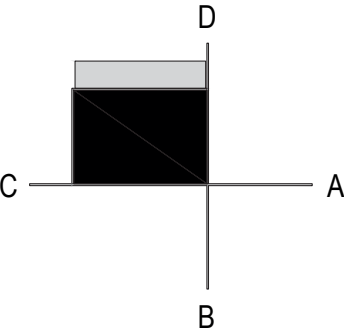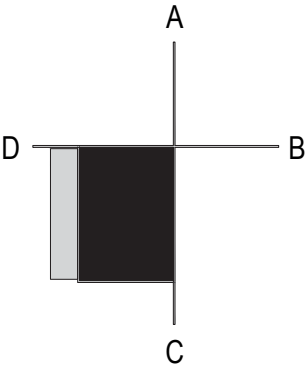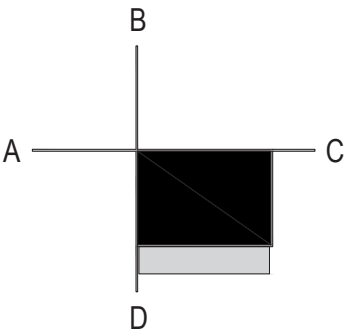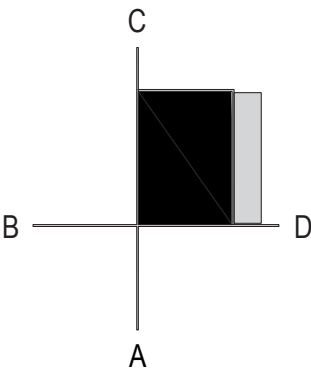


PRINCIP OBLOŽENÍ SLOUPU

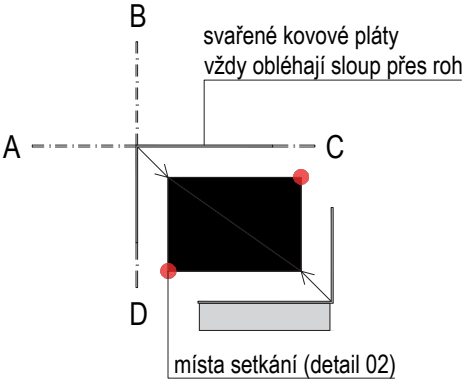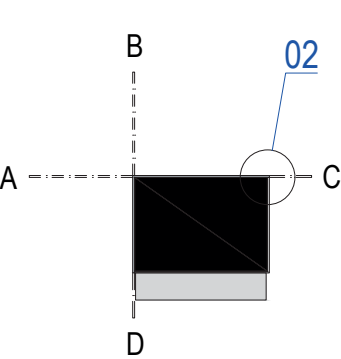

01 (1:5) KONZOLE

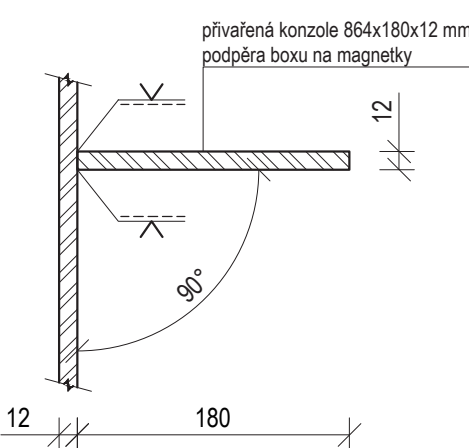

02 (1:5) OBLOŽENÍ

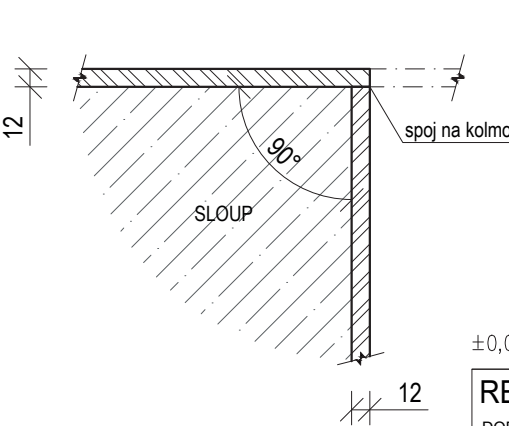


KOV RAL 7047

±0,000 = ÚROVEŇ SOUČASNÉ PODLAHY HALY


REVITALIZACE DĚTSKÉHO SCIENCE CENTRA			
DOPRACOVÁNÍ PROVÁDĚCÍ DOKUMENTACE EXPONÁTNÍCH ZÓN „MOTORIKA (VÝJMA EXPONÁTU RAKETA), FARMA A ZAHRADA, VODNÍ SVĚT A PROSTOR PŘED HLAVNÍM VSTUPEM DĚTSKÉHO SCIENCE CENTRA“ DO ÚROVNĚ PRO VÝBĚR ZHOTOVITELE		PARÉ	
INVESTOR	MORAVIAN SCIENCE CENTRE BRNO, PŘÍSPĚVKOVÁ ORGANIZACE KŘÍŽKOVSKÉHO 554/12, BRNO, 60300		
VYPRACOVAL	ING. ARCH. HANA HORÁKOVÁ, ING. ARCH. RADIM HORÁK ING. ARCH. ROMAN WINTNER, Bc. IVANA JAROŠOVÁ		
STUPEŇ	DOKUMENTACE PRO VÝBĚR ZHOTOVITELE	DATUM	10/2023
ČÁST	FARMA A ZAHRADA	MĚŘÍTKO	1:50
NÁZEV VÝKRESU	MLÁDÁTKA - KOVOVÁ KONSTRUKCE	ČÍSLO VÝKRESU	D.20

KOVOVÝ OBKLAD SLOUPU

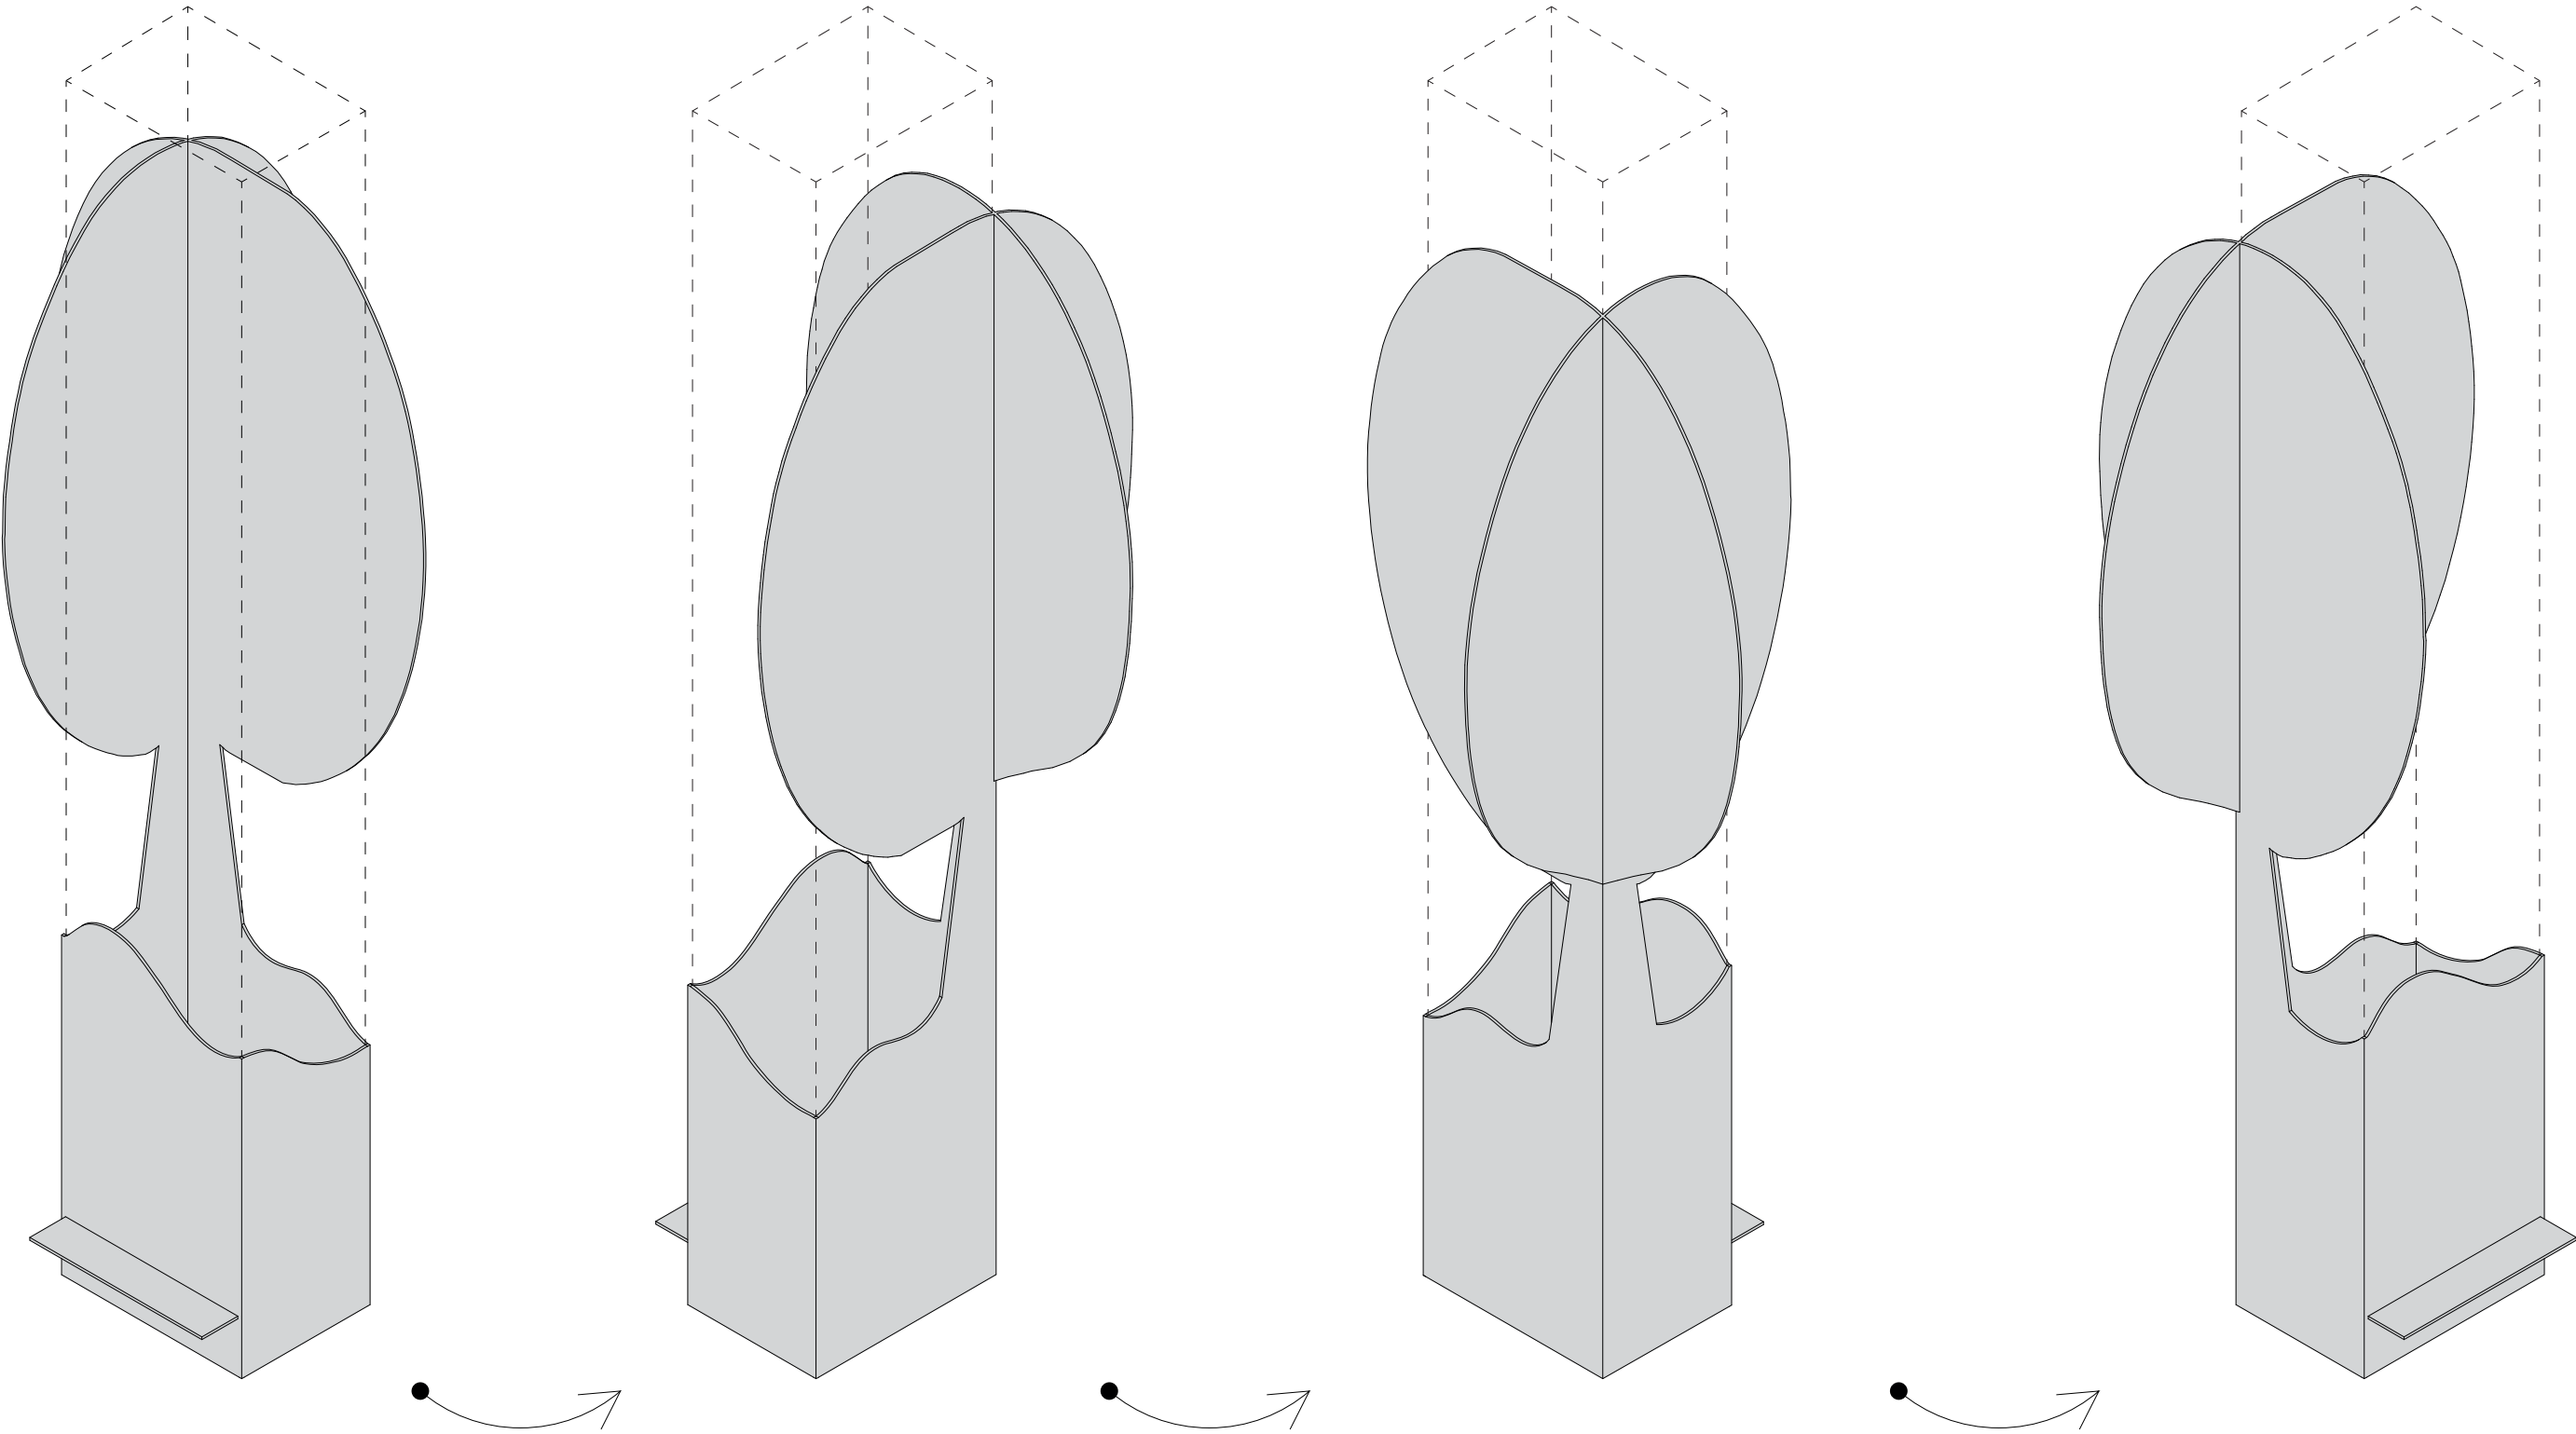


KOV  RAL 7047

±0,000 = ÚROVEŇ SOUČASNÉ PODLAHY HALY


REVITALIZACE DĚTSKÉHO SCIENCE CENTRA DOPRAČOVÁNÍ PROVÁDĚCÍ DOKUMENTACE EXPONÁTNÍCH ZÓN „MOTORIKA (VÝJMA EXPONÁTU RAKETA), FARMA A ZAHRADA, VODNÍ SVĚT A PROSTOR PŘED HLAVNÍM VSTUPEM DĚTSKÉHO SCIENCE CENTRA“ DO ÚROVNĚ PRO VÝBĚR ZHOTOVITELE		 KAMKABINET	
INVESTOR	MORAVIAN SCIENCE CENTRE BRNO, PŘÍSPĚVKOVÁ ORGANIZACE KRÍŽKOVSKÉHO 554/12, BRNO, 60300	PARÉ	
VYPRACOVAL	ING. ARCH. HANA HORÁKOVÁ, ING. ARCH. RADIM HORÁK ING. ARCH. ROMAN WINTNER, Bc. IVANA JAROŠOVÁ		
STUPEŇ	DOKUMENTACE PRO VÝBĚR ZHOTOVITELE	DATUM	10/2023
ČÁST	FARMA A ZAHRADA	MĚŘÍTKO	
NÁZEV VÝKRESU	MLÁDÁTKA - AXO. KOVOVÉ KONSTRUKCE	ČÍSLO VÝKRESU	D.21

POHLEDY

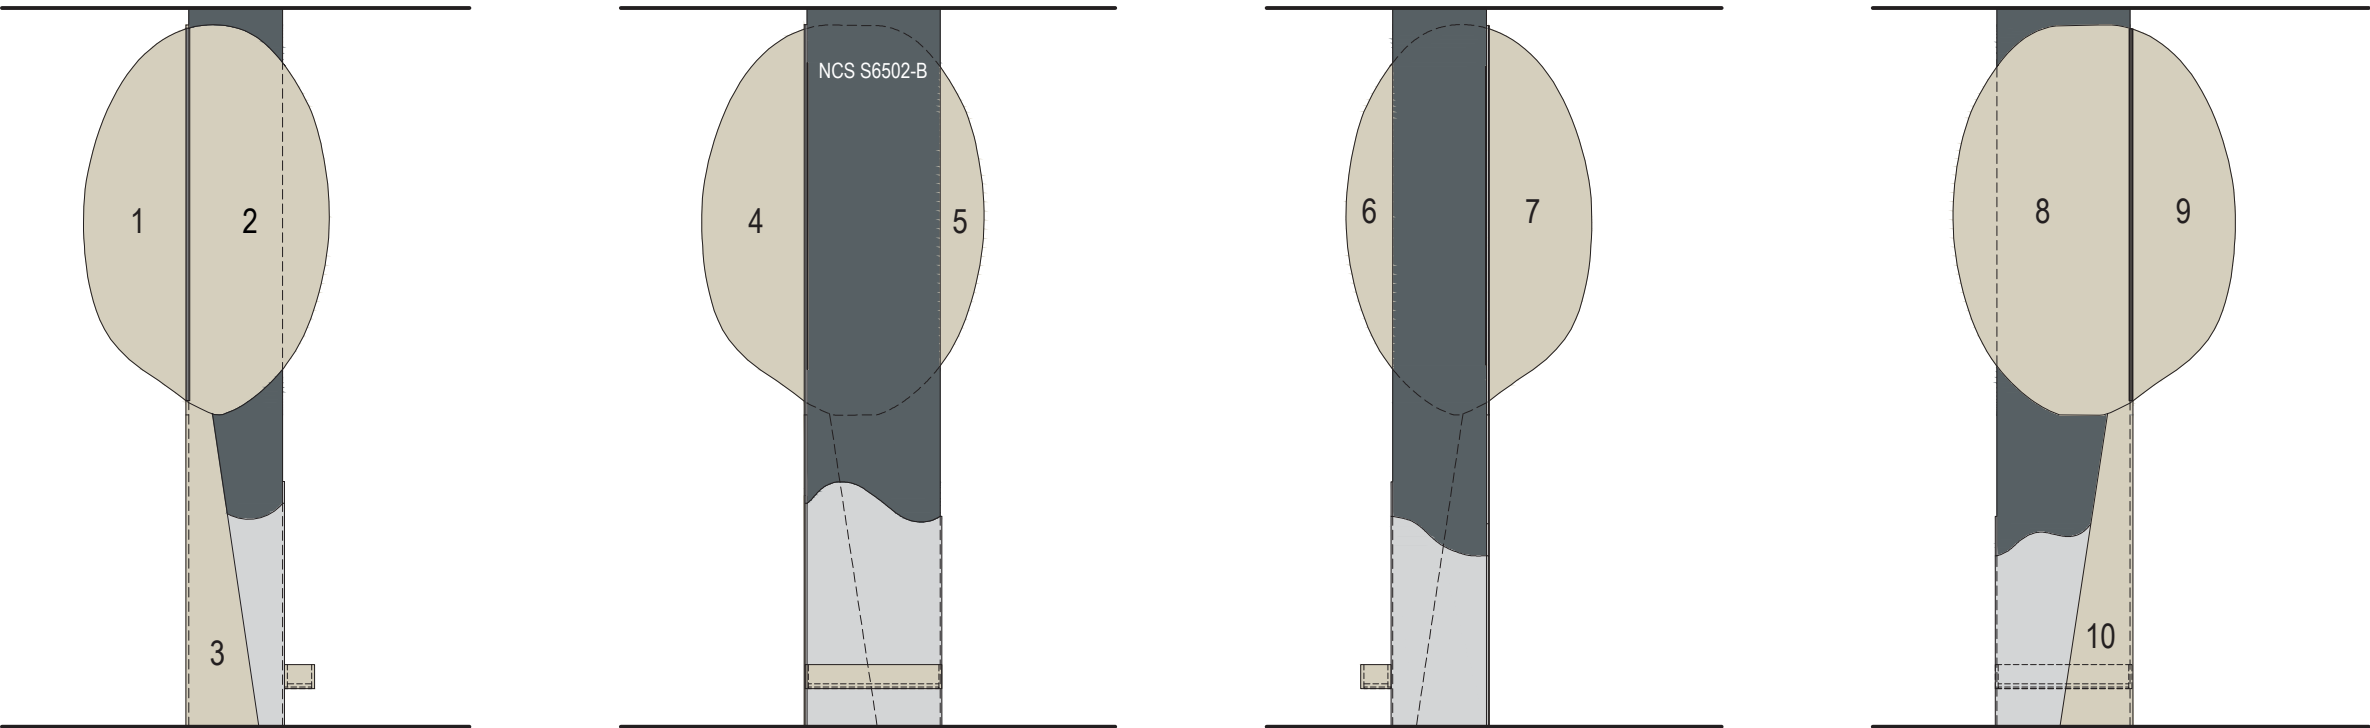


úroveň
podhledu


DÍLY

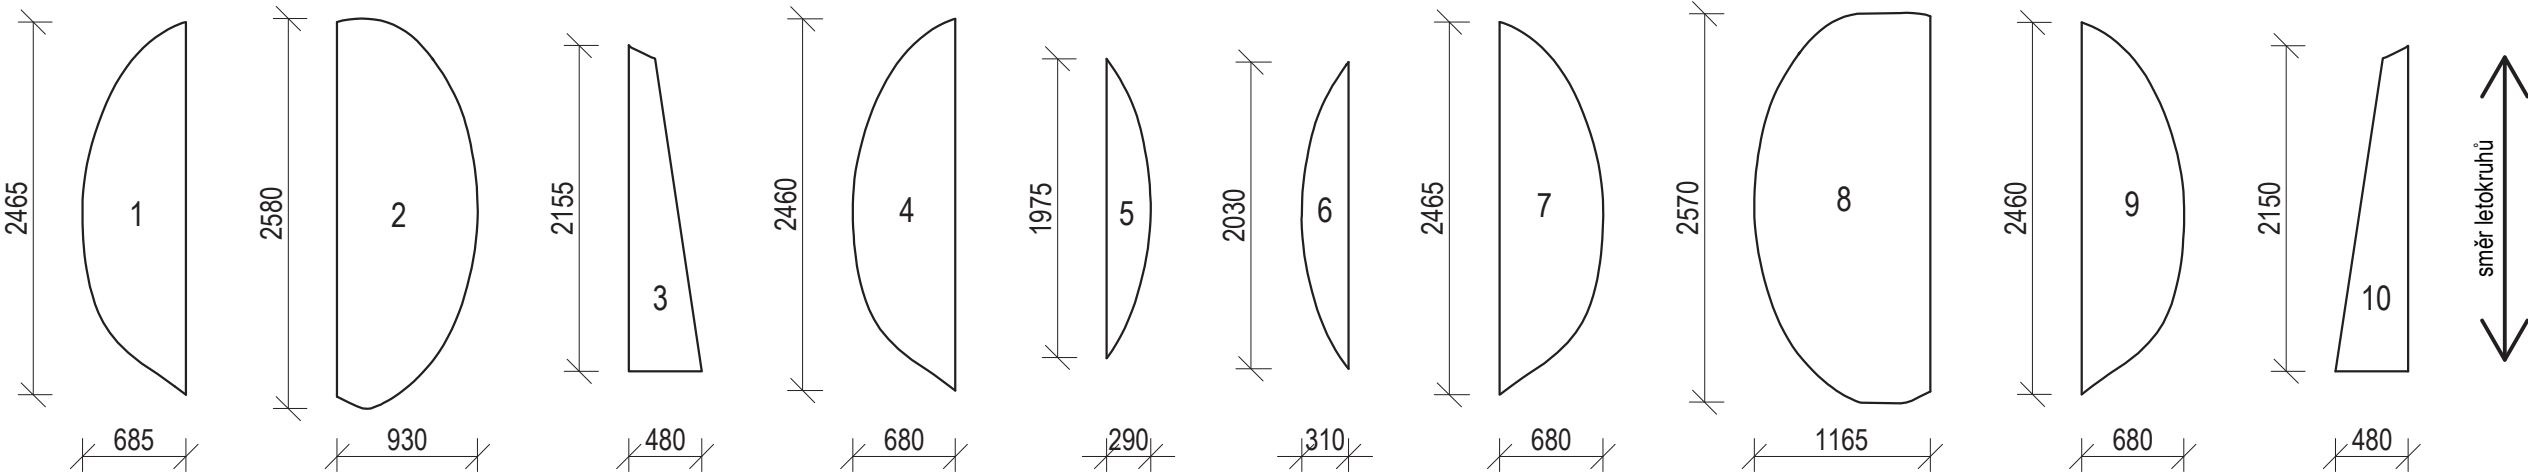


Materiál: BŘ překližka, tl. 6 mm




±0,000 = ÚROVEŇ SOUČASNÉ PODLAHY HALY

REVITALIZACE DĚTSKÉHO SCIENCE CENTRA DOPRAČOVÁNÍ PROVÁDĚCÍ DOKUMENTACE EXPONÁTNÍCH ZÓN „MOTORIKA (VÝJMA EXPONÁTU RAKETA), FARMA A ZAHRADA, VODNÍ SVĚT A PROSTOR PŘED HLAVNÍM VSTUPEM DĚTSKÉHO SCIENCE CENTRA“ DO ÚROVNĚ PRO VÝBĚR ZHOTOVITELE		 KAMKABINET	
INVESTOR	MORAVIAN SCIENCE CENTRE BRNO, PŘÍSPĚVKOVÁ ORGANIZACE KRÍŽKOVSKÉHO 554/12, BRNO, 60300	PARÉ	
VYPRACOVAL	ING. ARCH. HANA HORÁKOVÁ, ING. ARCH. RADIM HORÁK ING. ARCH. ROMAN WINTNER, Bc. IVANA JAROŠOVÁ		
STUPEŇ	DOKUMENTACE PRO VÝBĚR ZHOTOVITELE	DATUM	10/2023
ČÁST	FARMA A ZAHRADA	MĚŘÍTKO	1:50
NÁZEV VÝKRESU	MLÁDÁTKA - OBLOŽENÍ	ČÍSLO VÝKRESU	D.22



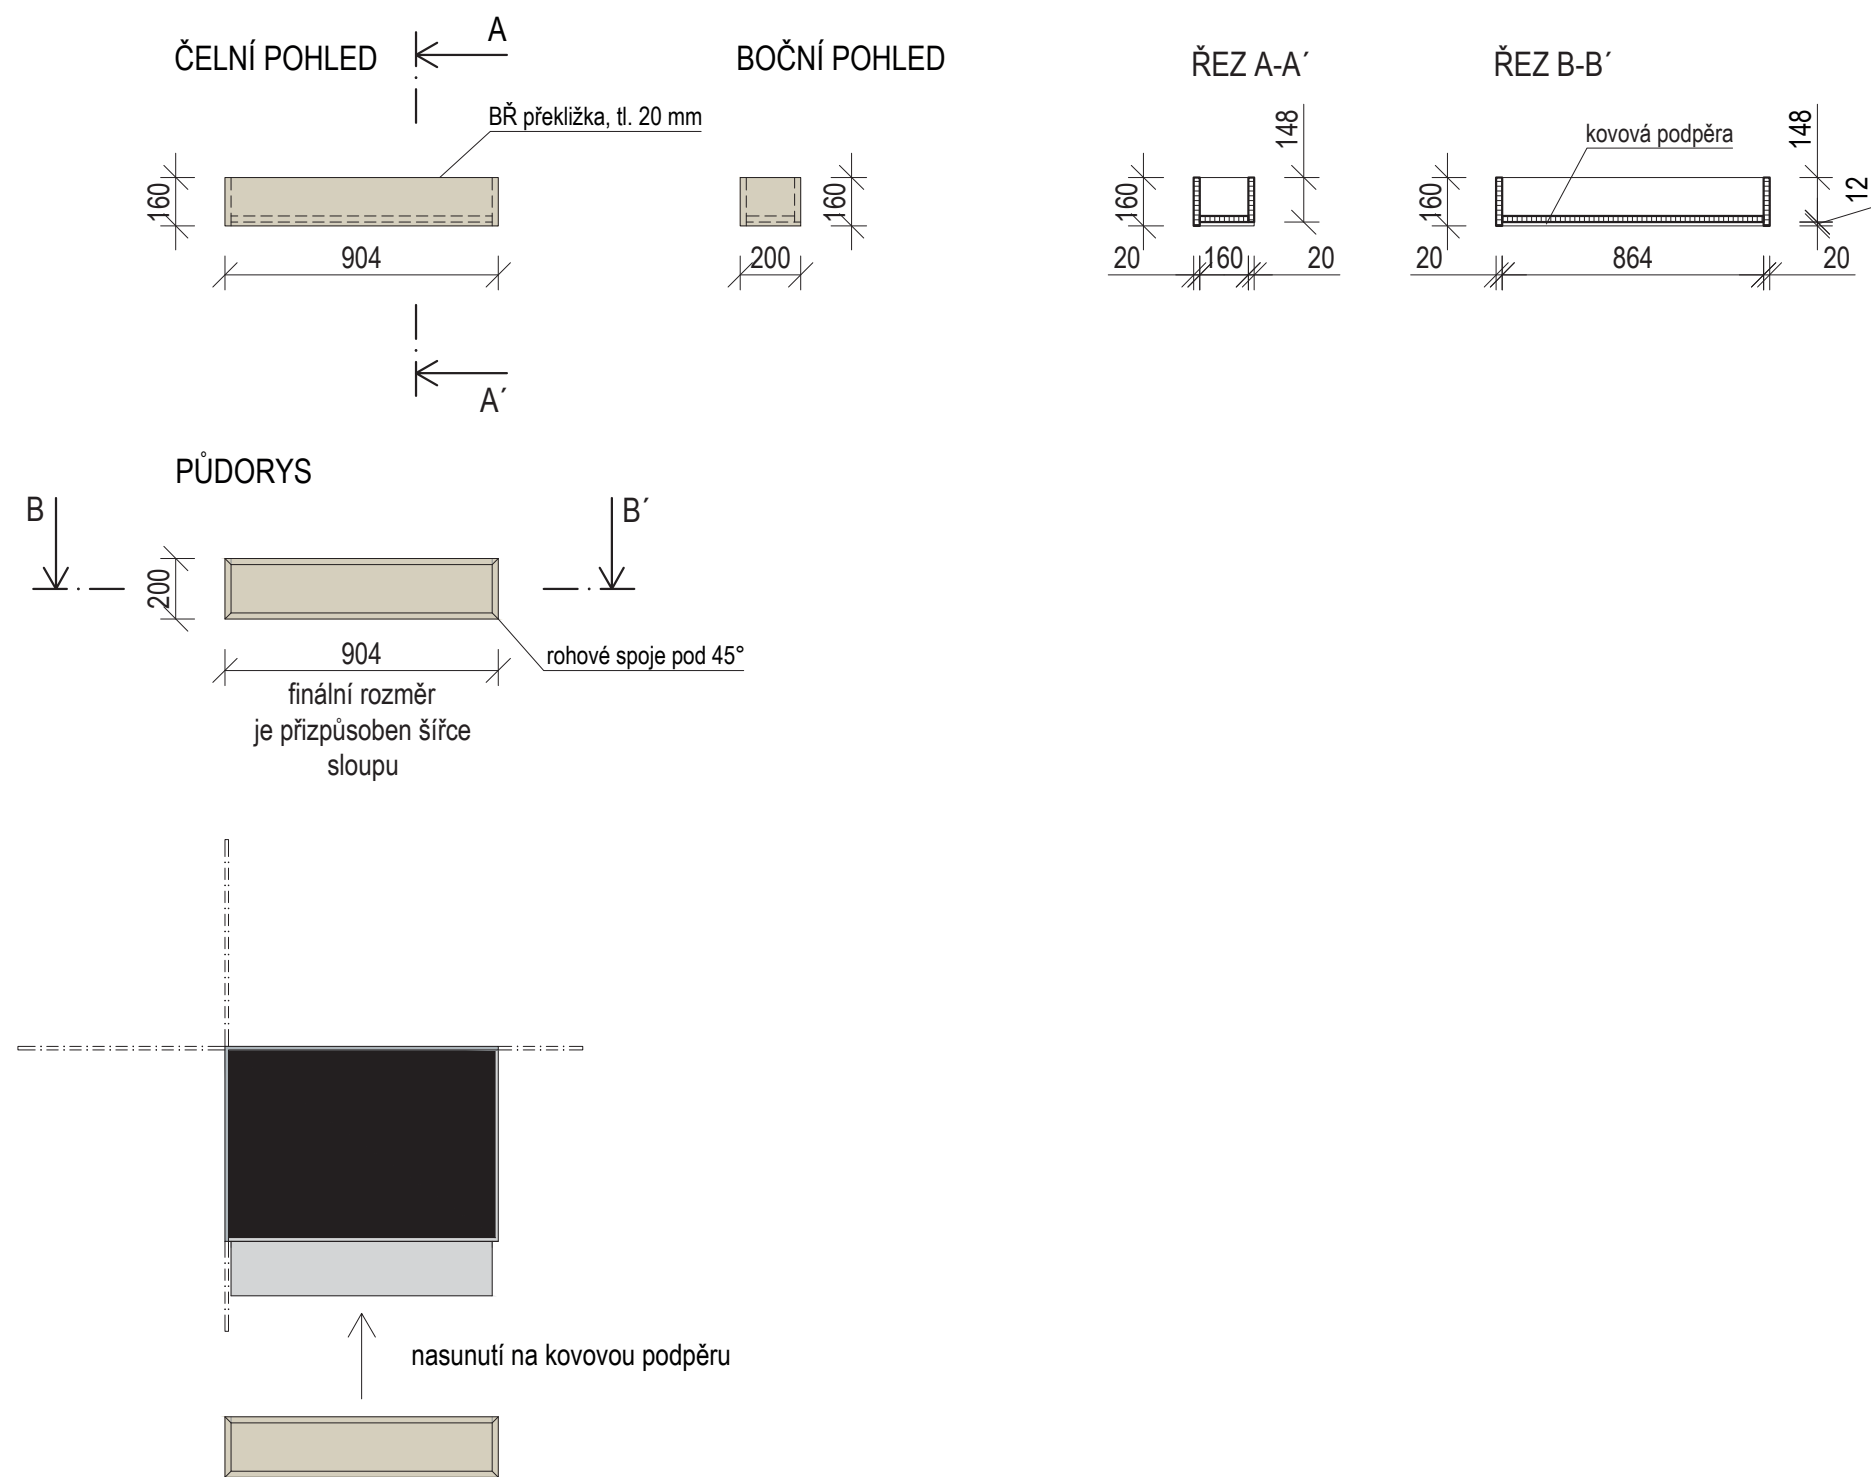


±0,000 = ÚROVEŇ SOUČASNÉ PODLAHY HALY

REVITALIZACE DĚTSKÉHO SCIENCE CENTRA DOPRACOVÁNÍ PROVÁDĚCÍ DOKUMENTACE EXPONÁTNÍCH ZÓN „MOTORIKA (VYJMA EXPONÁTU RAKETA), FARMA A ZAHRADA, VODNÍ SVĚT A PROSTOR PŘED HLAVNÍM VSTUPEM DĚTSKÉHO SCIENCE CENTRA“ DO ÚROVNĚ PRO VÝBĚR ZHOTOVITELE		 KAMKABINET	
INVESTOR	MORAVIAN SCIENCE CENTRE BRNO, PŘÍSPĚVKOVÁ ORGANIZACE KŘÍŽKOVSKÉHO 554/12, BRNO, 60300	PARÉ	
VYPRACOVAL	ING. ARCH. HANA HORÁKOVÁ, ING. ARCH. RADIM HORÁK ING. ARCH. ROMAN WINTNER, Bc. IVANA JAROŠOVÁ		
STUPEŇ	DOKUMENTACE PRO VÝBĚR ZHOTOVITELE	DATUM	10/2023
ČÁST	FARMA A ZAHRADA	MĚŘÍTKO	1:25
NÁZEV VÝKRESU	MLÁDÁTKA - BOX NA MAGNETKY	ČÍSLO VÝKRESU	D.23

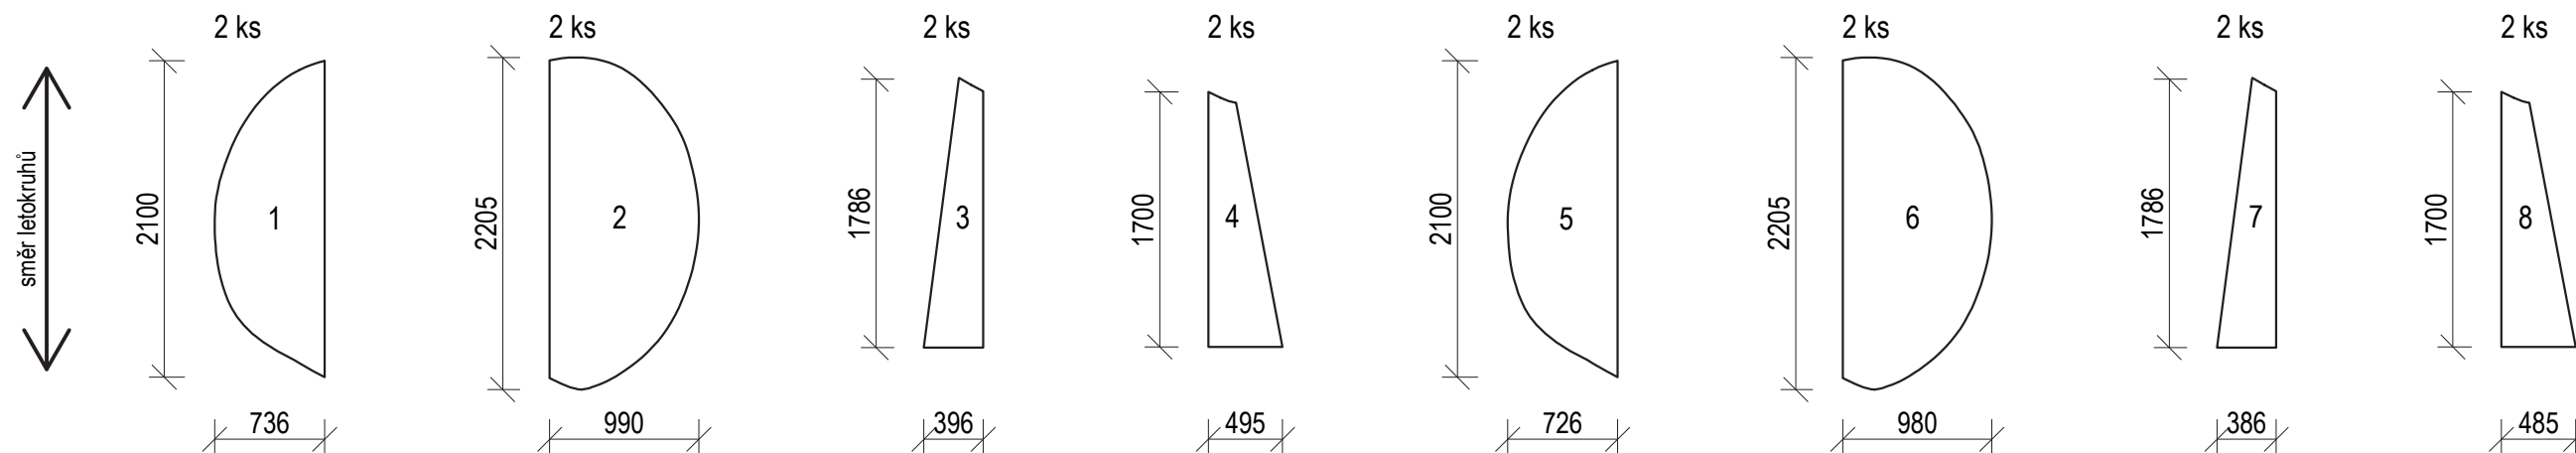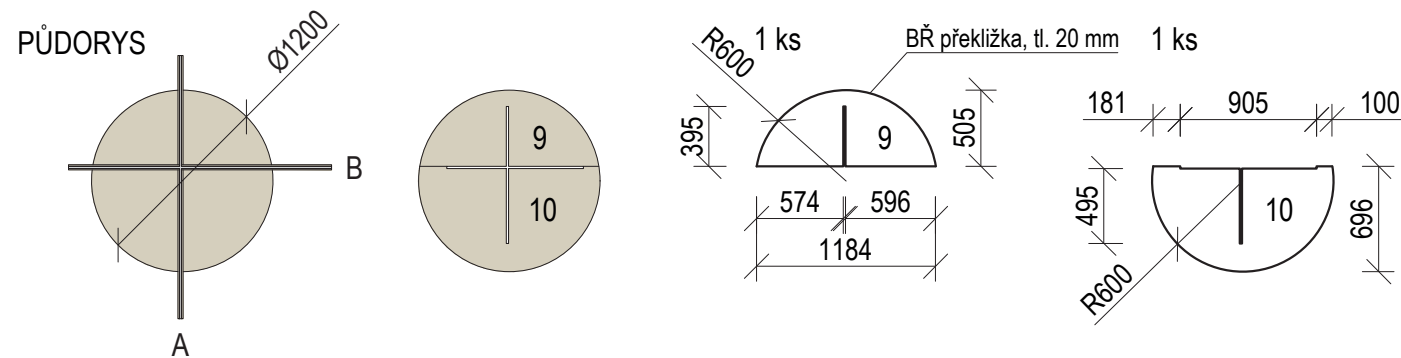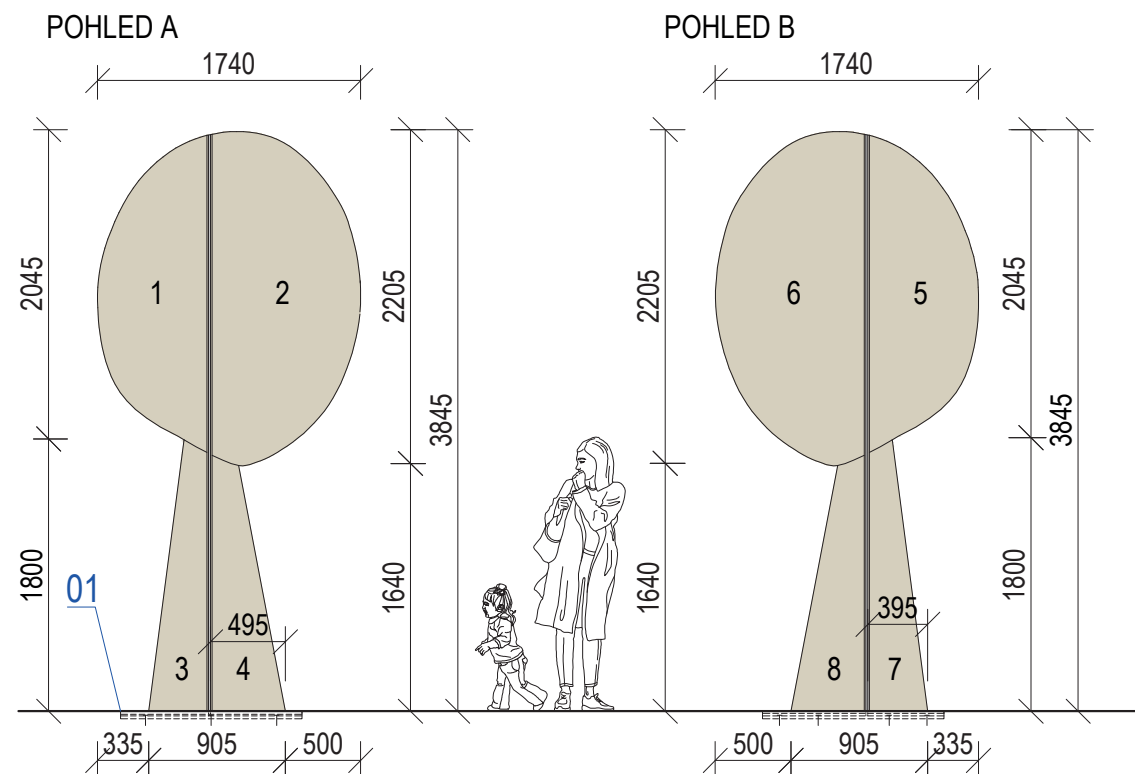


01 (1:5) UKOTVENÍ

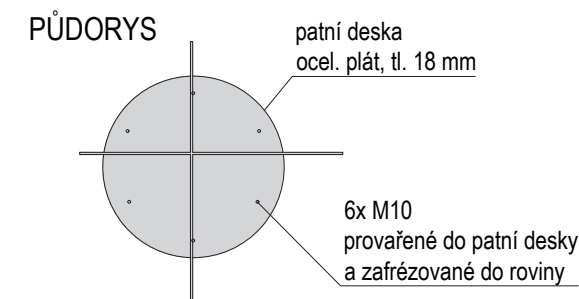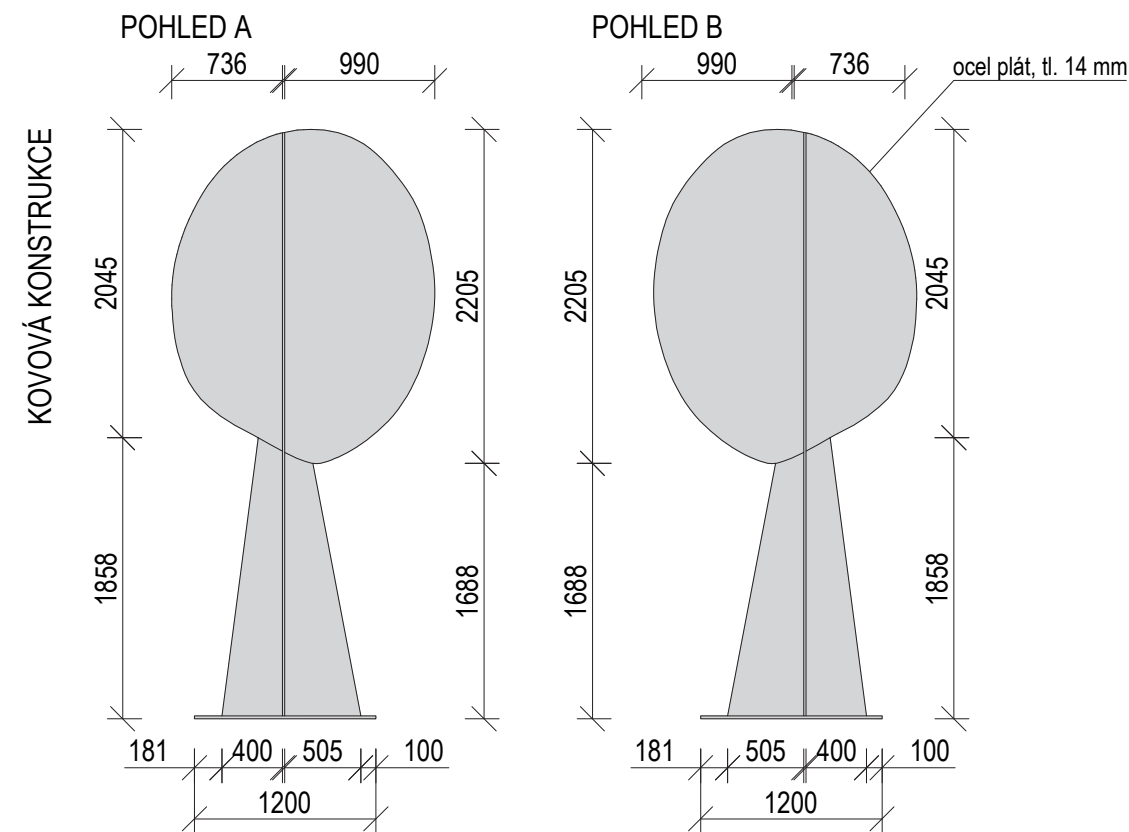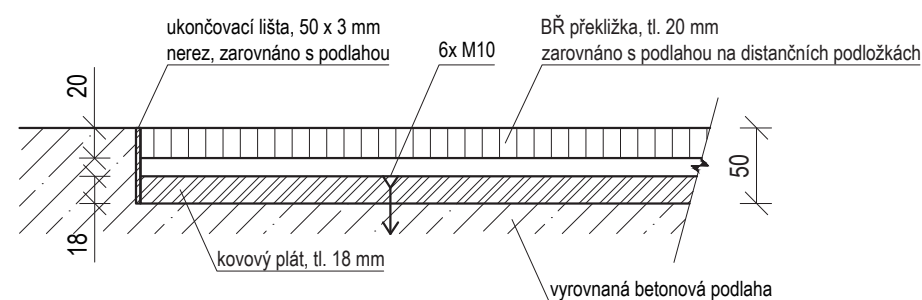


KOV RAL 7047

Materiál: BŘ překližka, tl. 10 mm


±0,000 = ÚROVEŇ SOUČASNÉ PODLAHY HALY

REVITALIZACE DĚTSKÉHO SCIENCE CENTRA DOPRAČOVÁNÍ PROVÁDĚCÍ DOKUMENTACE EXPONÁTNÍCH ZÓN „MOTORIKA (VÝJMA EXPONÁTU RAKETA), FARMA A ZAHRADA, VODNÍ SVĚT A PROSTOR PŘED HLAVNÍM VSTUPEM DĚTSKÉHO SCIENCE CENTRA“ DO ÚROVNĚ PRO VÝBĚR ZHOTOVITELE		 KAMKABINET	
INVESTOR	MORAVIAN SCIENCE CENTRE BRNO, PŘÍSPĚVKOVÁ ORGANIZACE KŘÍŽKOVSKÉHO 554/12, BRNO, 60300	PARÉ	
VYPRACOVAL	ING. ARCH. HANA HORÁKOVÁ, ING. ARCH. RADIM HORÁK ING. ARCH. ROMAN WINTNER, BC. IVANA JAROŠOVÁ		
STUPEŇ	DOKUMENTACE PRO VÝBĚR ZHOTOVITELE	DATUM	10/2023
ČÁST	FARMA A ZAHRADA	MĚŘITKO	1:50
NÁZEV VÝKRESU	VELKÝ STROM	ČÍSLO VÝKRESU	D.24

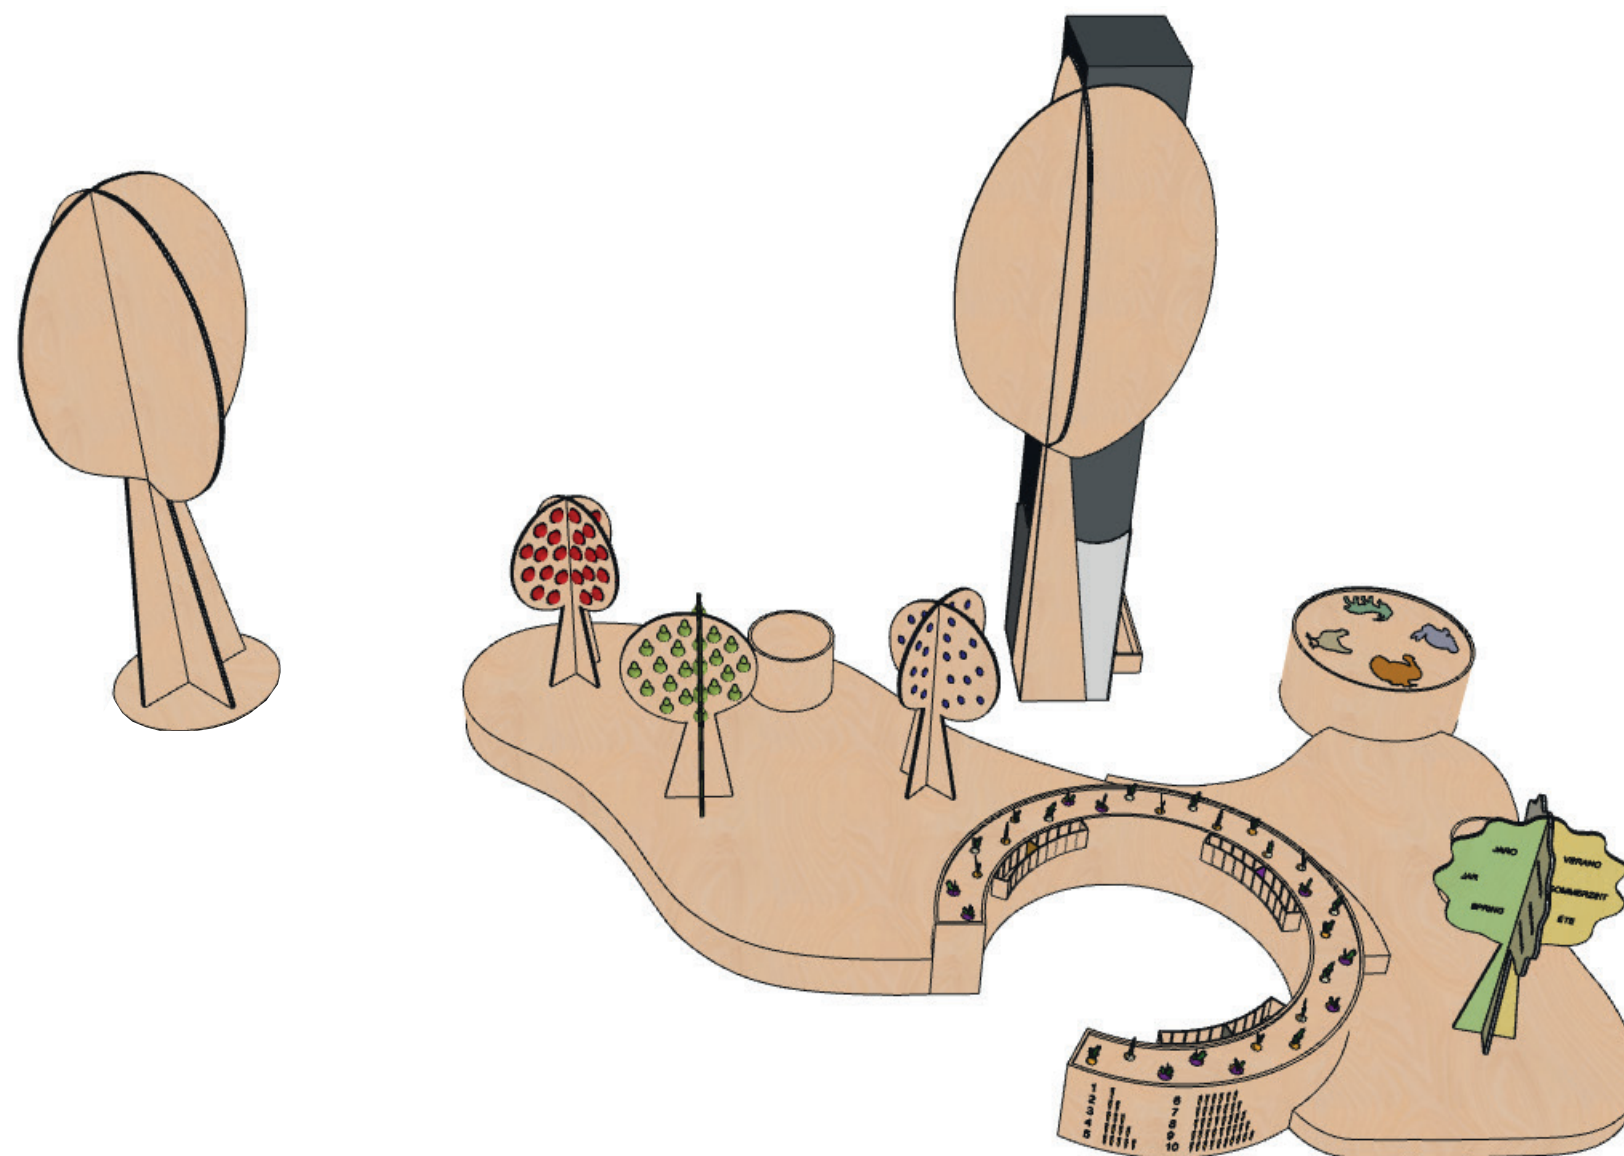


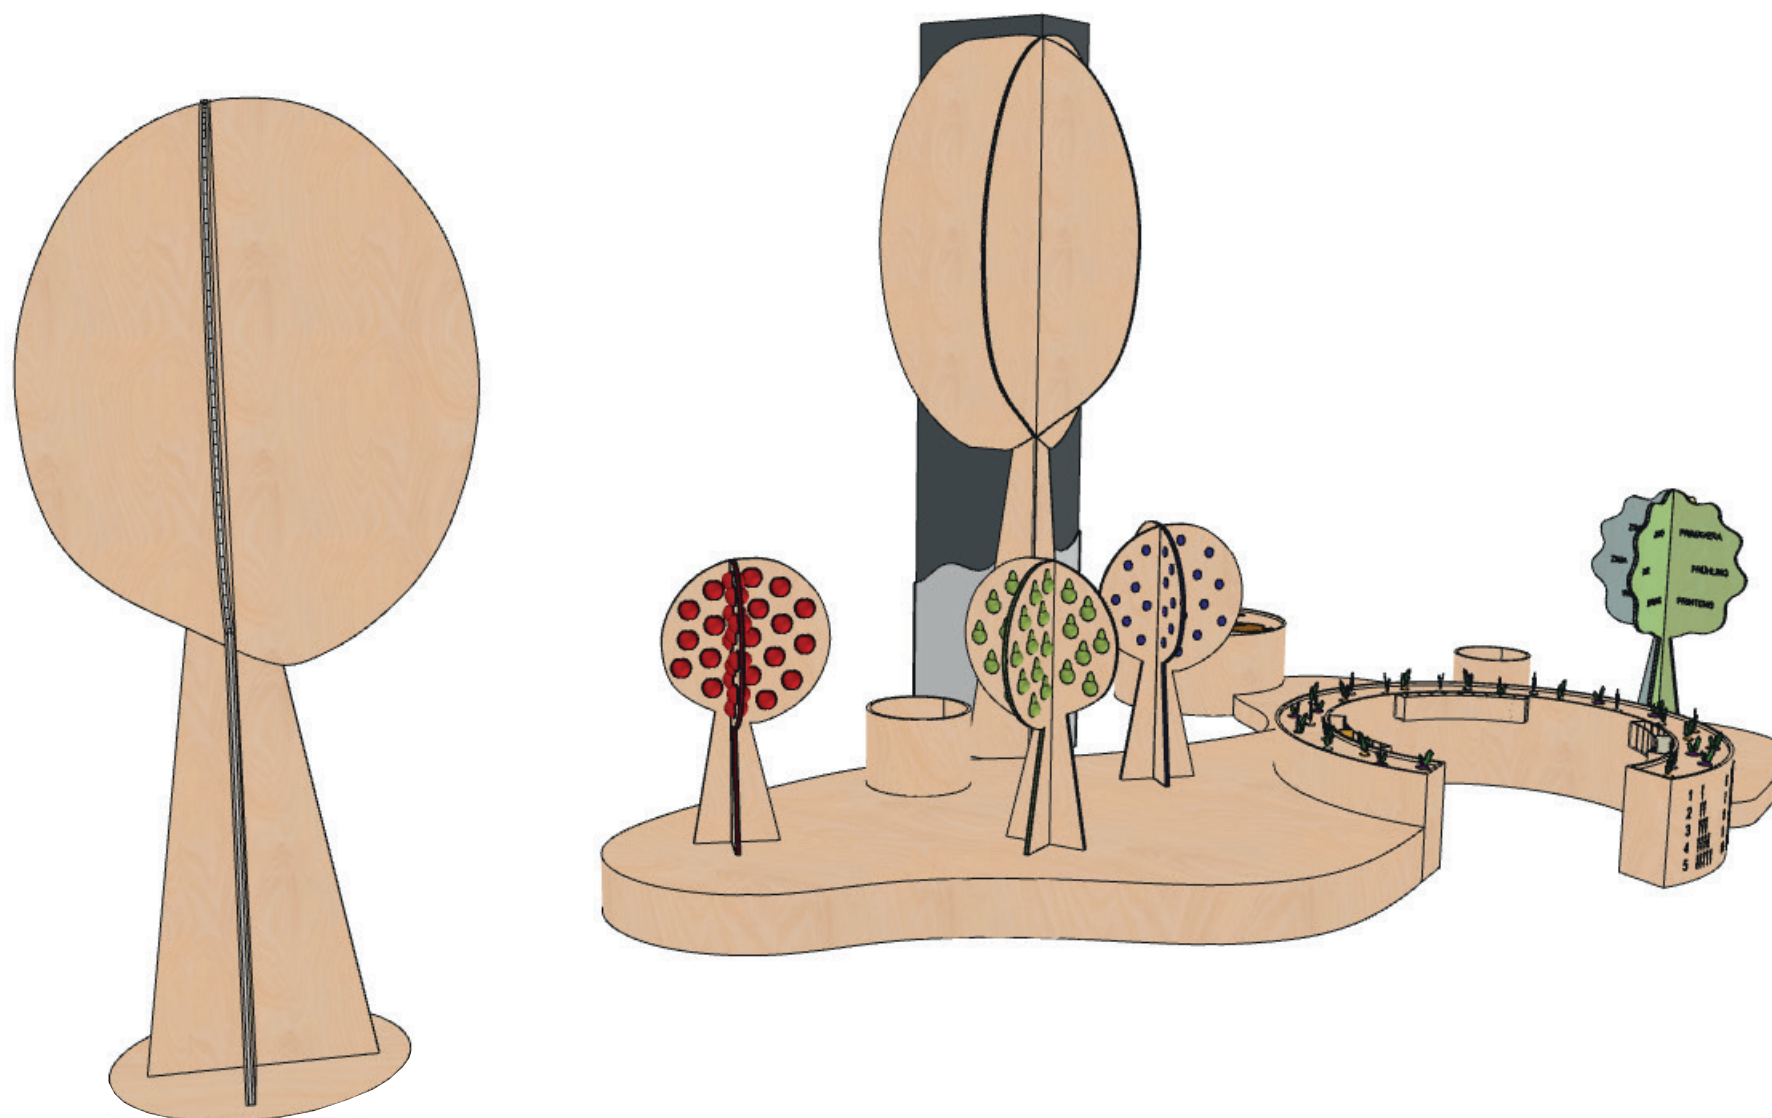
±0,000 = ÚROVEŇ SOUČASNÉ PODLAHY HALY

REVITALIZACE DĚTSKÉHO SCIENCE CENTRA DOPRACOVÁNÍ PROVÁDĚCÍ DOKUMENTACE EXPONÁTNÍCH ZÓN „MOTORIKA (VÝJMA EXPONÁTU RAKETA), FARMA A ZAHRADA, VODNÍ SVĚT A PROSTOR PŘED HLAVNÍM VSTUPEM DĚTSKÉHO SCIENCE CENTRA“ DO ÚROVNĚ PRO VÝBĚR ZHOTOVITELE		 KAMKABINET	
INVESTOR	MORAVIAN SCIENCE CENTRE BRNO, PŘÍSPĚVKOVÁ ORGANIZACE KRÍŽKOVSKÉHO 554/12, BRNO, 60300	PARÉ	
VYPRACOVAL	ING. ARCH. HANA HORÁKOVÁ, ING. ARCH. RADIM HORÁK ING. ARCH. ROMAN WINTNER, Bc. IVANA JAROŠOVÁ		
STUPEŇ	DOKUMENTACE PRO VÝBĚR ZHOTOVITELE	DATUM	10/2023
ČÁST	FARMA A ZAHRADA	MĚŘÍTKO	
NÁZEV VÝKRESU	3D MODEL	ČÍSLO VÝKRESU	D.25

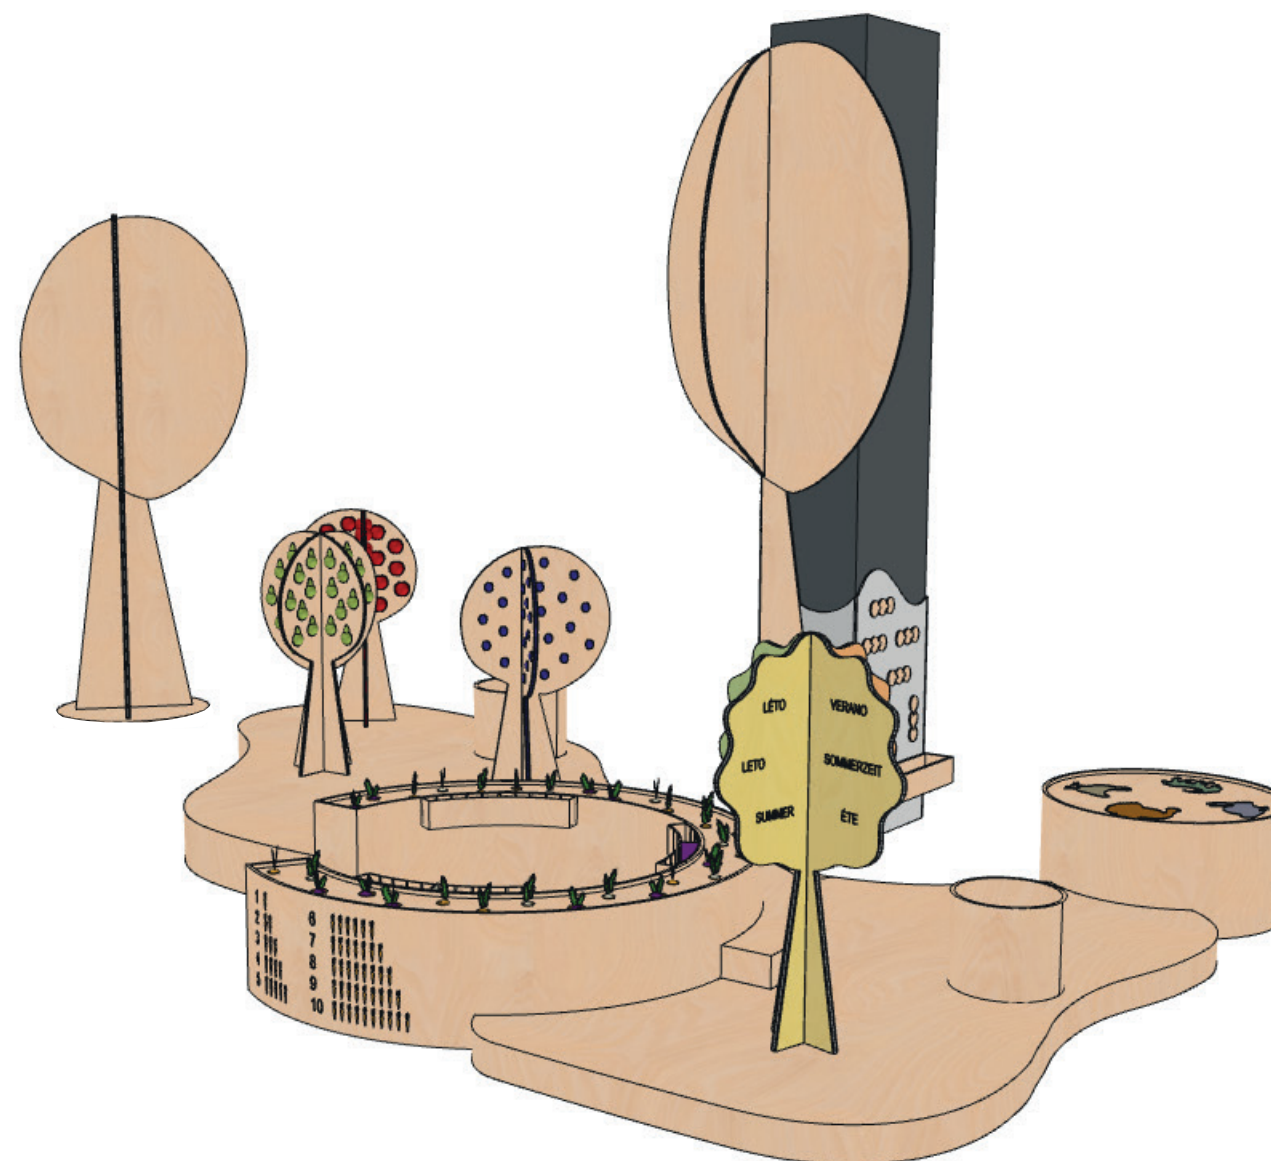


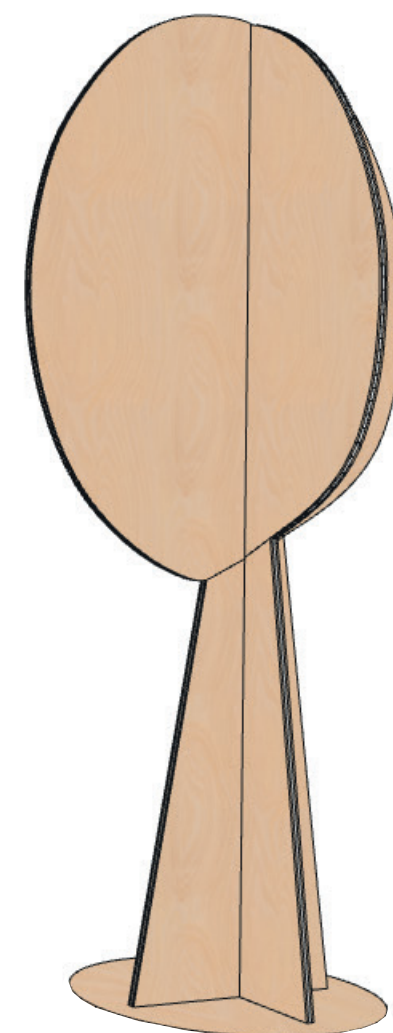
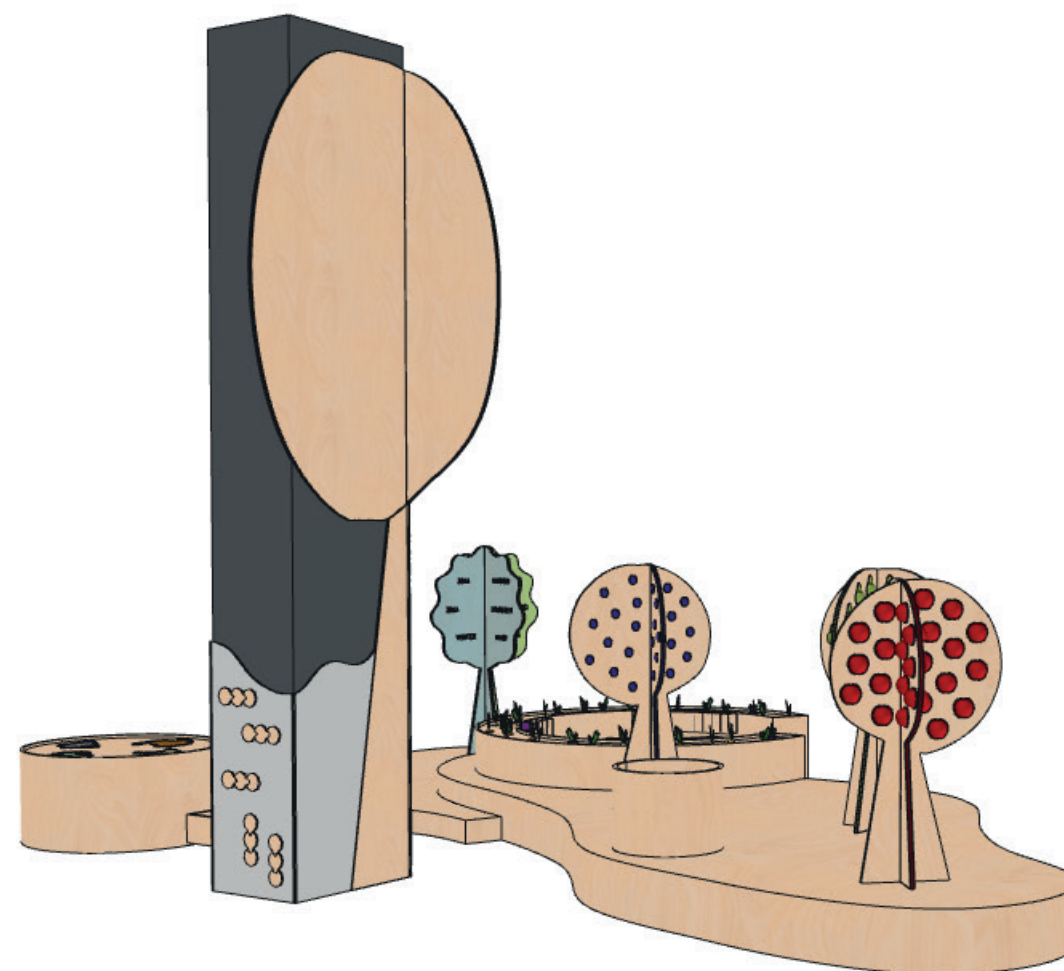
±0,000 = ÚROVEŇ SOUČASNÉ PODLAHY HALY

REVITALIZACE DĚTSKÉHO SCIENCE CENTRA DOPRACOVÁNÍ PROVÁDĚCÍ DOKUMENTACE EXPONÁTNÍCH ZÓN „MOTORIKA (VÝJMA EXPONÁTU RAKETA), FARMA A ZAHRADA, VODNÍ SVĚT A PROSTOR PŘED HLAVNÍM VSTUPEM DĚTSKÉHO SCIENCE CENTRA“ DO ÚROVNĚ PRO VÝBĚR ZHOTOVITELE		 KAMKABINET	
INVESTOR	MORAVIAN SCIENCE CENTRE BRNO, PŘÍSPĚVKOVÁ ORGANIZACE KRÍŽKOVSKÉHO 554/12, BRNO, 60300	PARÉ	
VYPRACOVAL	ING. ARCH. HANA HORÁKOVÁ, ING. ARCH. RADIM HORÁK ING. ARCH. ROMAN WINTNER, Bc. IVANA JAROŠOVÁ		
STUPEŇ	DOKUMENTACE PRO VÝBĚR ZHOTOVITELE	DATUM	10/2023
ČÁST	FARMA A ZAHRADA	MĚŘÍTKO	
NÁZEV VÝKRESU	3D MODEL	ČÍSLO VÝKRESU	D.26




±0,000 = ÚROVEŇ SOUČASNÉ PODLAHY HALY

REVITALIZACE DĚTSKÉHO SCIENCE CENTRA DOPRACOVÁNÍ PROVÁDĚCÍ DOKUMENTACE EXPONÁTNÍCH ZÓN „MOTORIKA (VYJMA EXPONÁTU RAKETA), FARMA A ZAHRADA, VODNÍ SVĚT A PROSTOR PŘED HLAVNÍM VSTUPEM DĚTSKÉHO SCIENCE CENTRA“ DO ÚROVNĚ PRO VÝBĚR ZHOTOVITELE		 KAMKABINET	
INVESTOR	MORAVIAN SCIENCE CENTRE BRNO, PŘÍSPĚVKOVÁ ORGANIZACE KŘÍŽKOVSKÉHO 554/12, BRNO, 60300	PARÉ	
VYPRACOVAL	ING. ARCH. HANA HORÁKOVÁ, ING. ARCH. RADIM HORÁK ING. ARCH. ROMAN WINTNER, Bc. IVANA JAROŠOVÁ		
STUPEŇ	DOKUMENTACE PRO VÝBĚR ZHOTOVITELE	DATUM	10/2023
ČÁST	FARMA A ZAHRADA	MĚŘÍTKO	
NÁZEV VÝKRESU	3D MODEL	ČÍSLO VÝKRESU	D.27




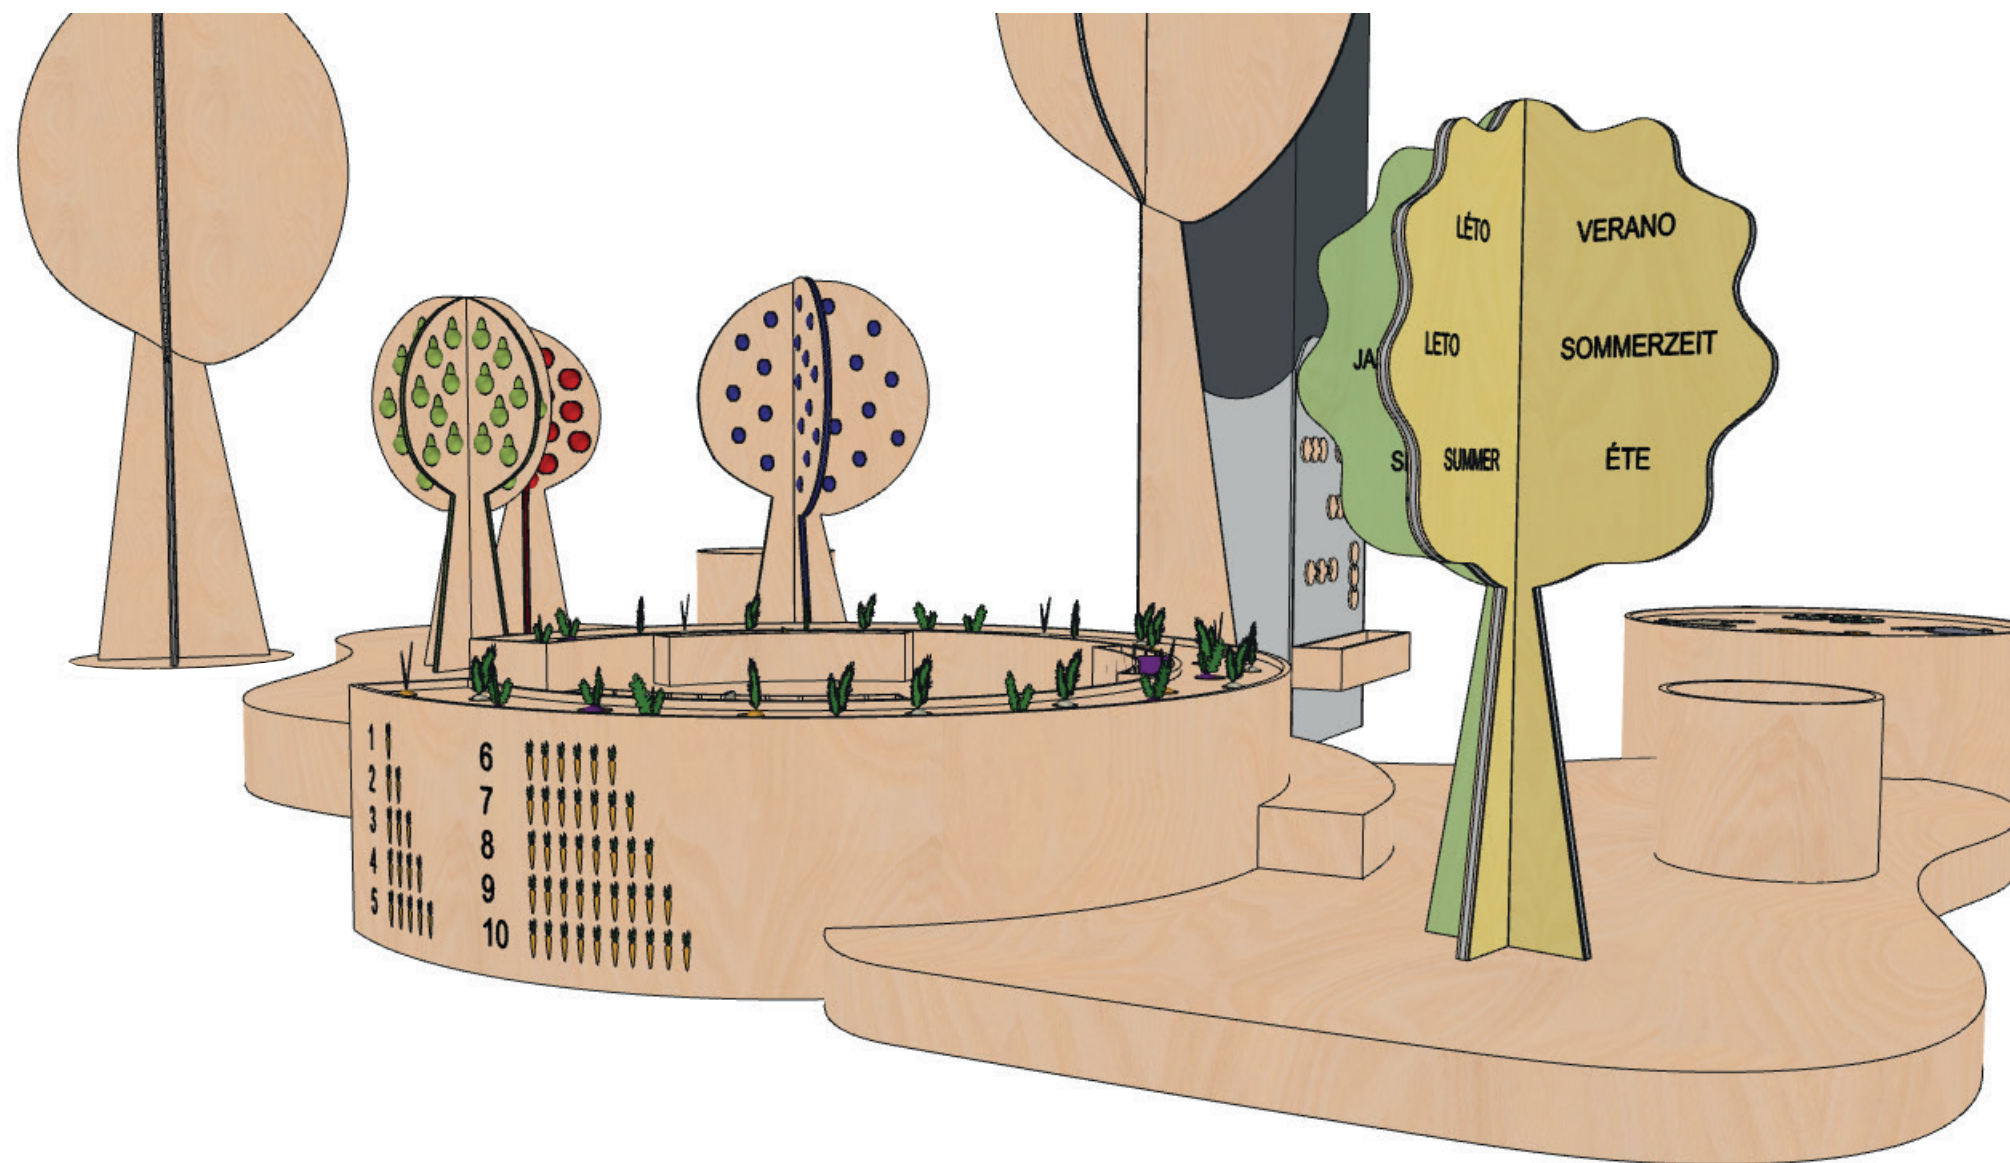
±0,000 = ÚROVEŇ SOUČASNÉ PODLAHY HALY

REVITALIZACE DĚTSKÉHO SCIENCE CENTRA DOPRACOVÁNÍ PROVÁDĚCÍ DOKUMENTACE EXPONÁTNÍCH ZÓN „MOTORIKA (VYJMA EXPONÁTU RAKETA), FARMA A ZAHRADA, VODNÍ SVĚT A PROSTOR PŘED HLAVNÍM VSTUPEM DĚTSKÉHO SCIENCE CENTRA“ DO ÚROVNĚ PRO VÝBĚR ZHOTOVITELE		 KAMKABINET	
INVESTOR	MORAVIAN SCIENCE CENTRE BRNO, PŘÍSPĚVKOVÁ ORGANIZACE KRÍŽKOVSKÉHO 554/12, BRNO, 60300	PARÉ	
VYPRACOVAL	ING. ARCH. HANA HORÁKOVÁ, ING. ARCH. RADIM HORÁK ING. ARCH. ROMAN WINTNER, Bc. IVANA JAROŠOVÁ		
STUPEŇ	DOKUMENTACE PRO VÝBĚR ZHOTOVITELE	DATUM	10/2023
ČÁST	FARMA A ZAHRADA	MĚŘÍTKO	
NÁZEV VÝKRESU	3D MODEL	ČÍSLO VÝKRESU	D.28

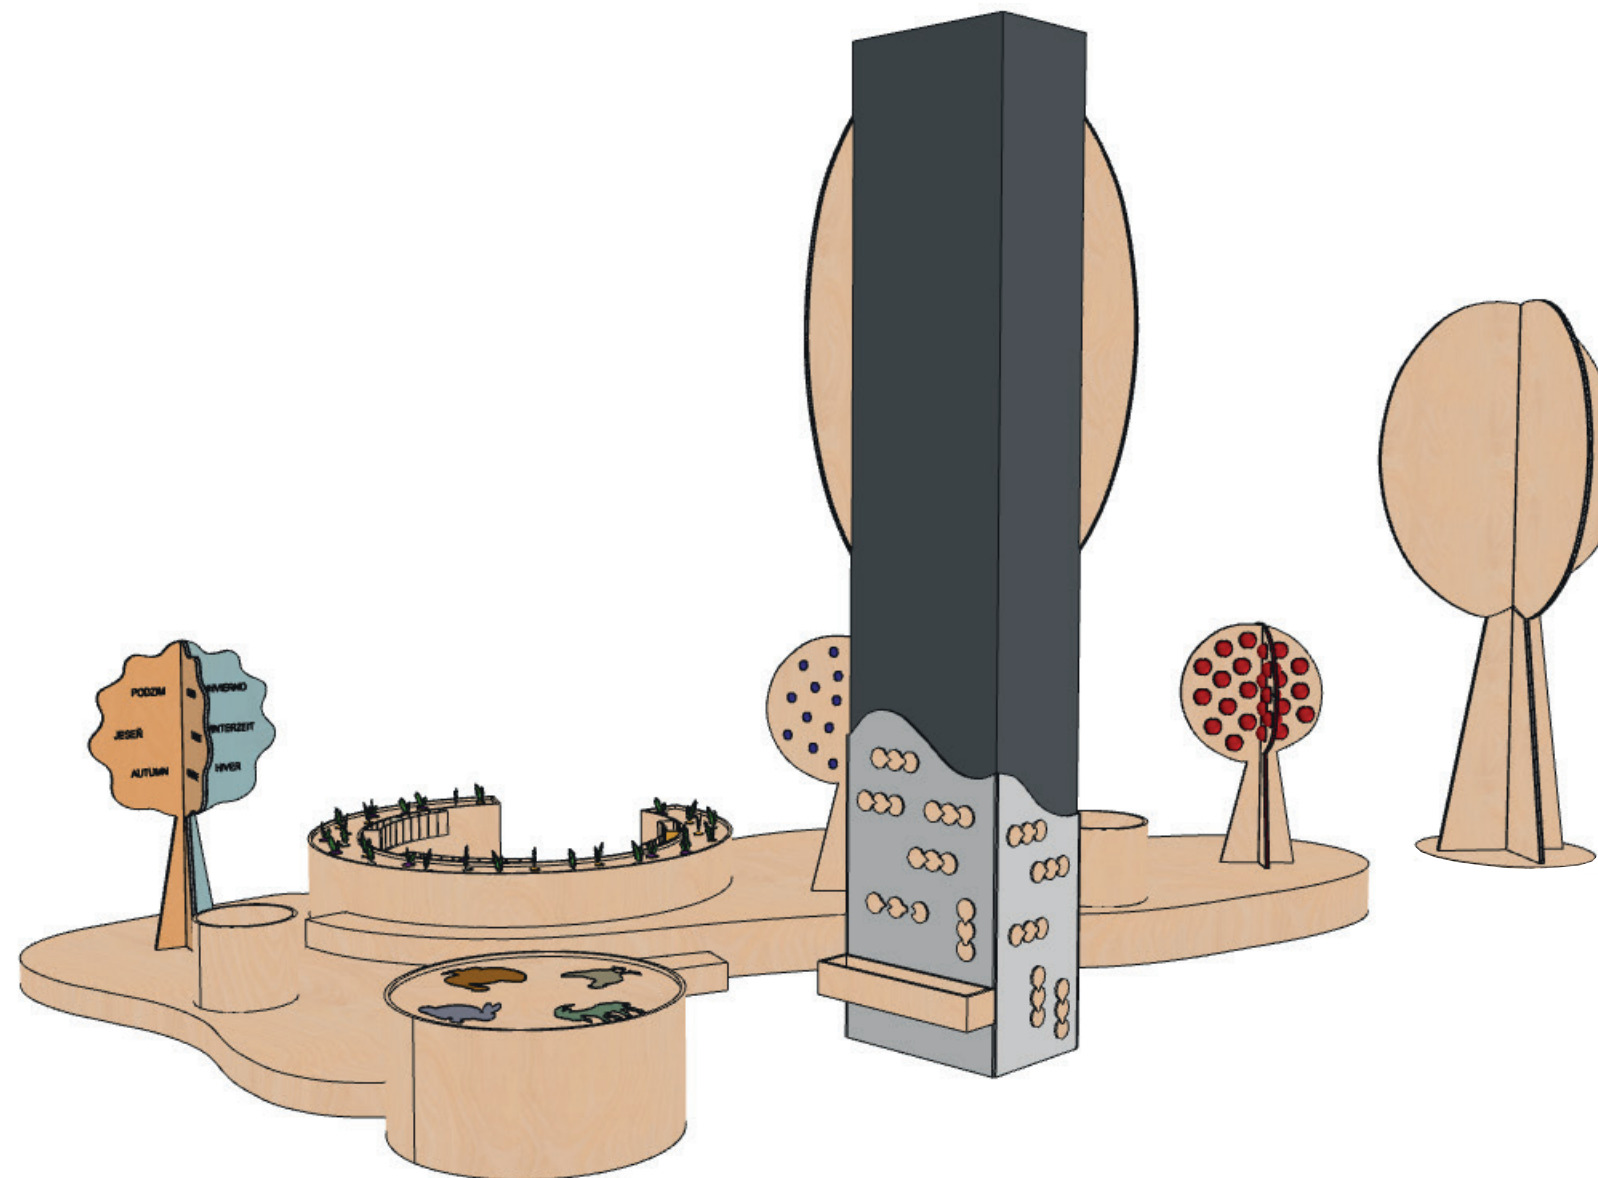


±0,000 = ÚROVEŇ SOUČASNÉ PODLAHY HALY

REVITALIZACE DĚTSKÉHO SCIENCE CENTRA DOPRACOVÁNÍ PROVÁDĚCÍ DOKUMENTACE EXPONÁTNÍCH ZÓN „MOTORIKA (VÝJMA EXPONÁTU RAKETA), FARMA A ZAHRADA, VODNÍ SVĚT A PROSTOR PŘED HLAVNÍM VSTUPEM DĚTSKÉHO SCIENCE CENTRA“ DO ÚROVNĚ PRO VÝBĚR ZHOTOVITELE		 KAMKABINET	
INVESTOR	MORAVIAN SCIENCE CENTRE BRNO, PŘÍSPĚVKOVÁ ORGANIZACE KRÍŽKOVSKÉHO 554/12, BRNO, 60300	PARÉ	
VYPRACOVAL	ING. ARCH. HANA HORÁKOVÁ, ING. ARCH. RADIM HORÁK ING. ARCH. ROMAN WINTNER, Bc. IVANA JAROŠOVÁ		
STUPEŇ	DOKUMENTACE PRO VÝBĚR ZHOTOVITELE	DATUM	10/2023
ČÁST	FARMA A ZAHRADA	MĚŘÍTKO	
NÁZEV VÝKRESU	3D MODEL	ČÍSLO VÝKRESU	D.29




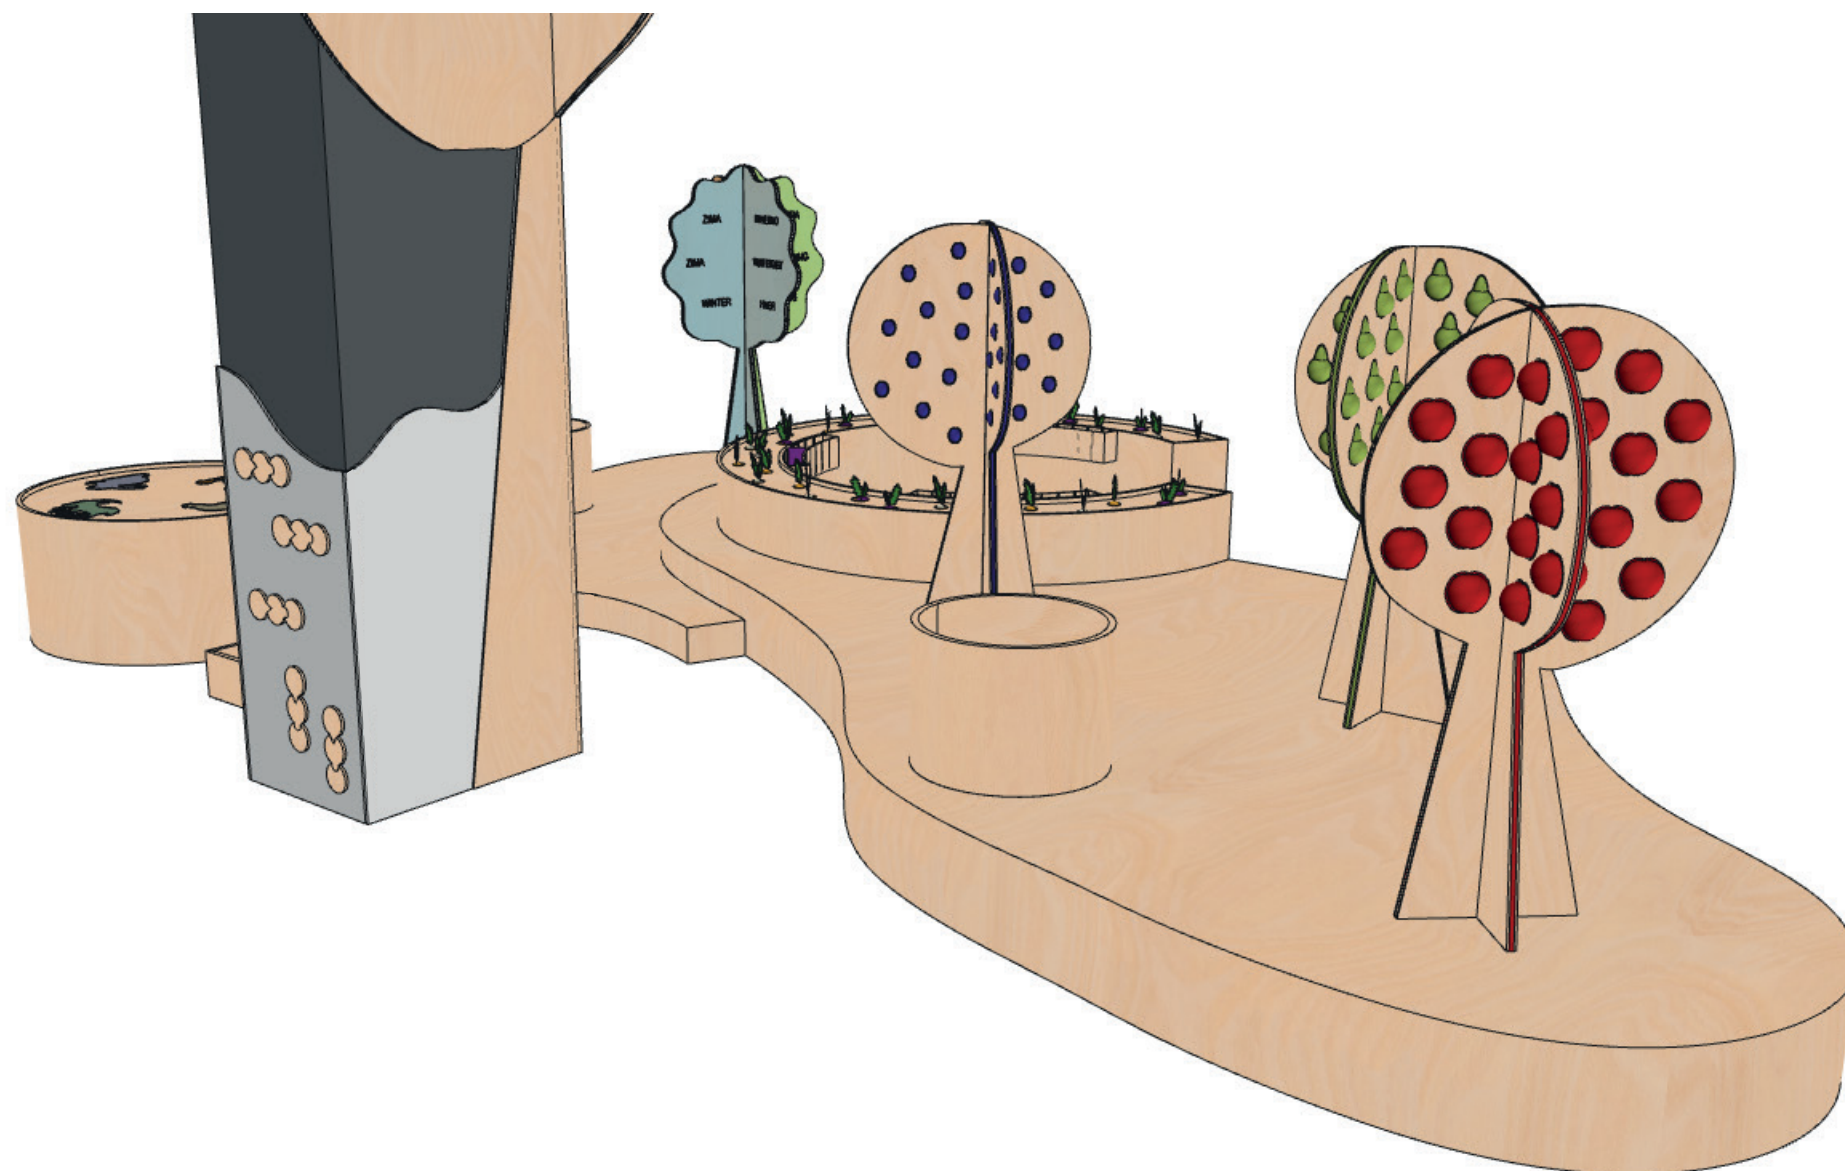
±0,000 = ÚROVEŇ SOUČASNÉ PODLAHY HALY

REVITALIZACE DĚTSKÉHO SCIENCE CENTRA DOPRACOVÁNÍ PROVÁDĚCÍ DOKUMENTACE EXPONÁTNÍCH ZÓN „MOTORIKA (VÝJMA EXPONÁTU RAKETA), FARMA A ZAHRADA, VODNÍ SVĚT A PROSTOR PŘED HLAVNÍM VSTUPEM DĚTSKÉHO SCIENCE CENTRA“ DO ÚROVNĚ PRO VÝBĚR ZHOTOVITELE		 KAMKABINET	
INVESTOR	MORAVIAN SCIENCE CENTRE BRNO, PŘÍSPĚVKOVÁ ORGANIZACE KRÍŽKOVSKÉHO 554/12, BRNO, 60300	PARÉ	
VYPRACOVAL	ING. ARCH. HANA HORÁKOVÁ, ING. ARCH. RADIM HORÁK ING. ARCH. ROMAN WINTNER, Bc. IVANA JAROŠOVÁ		
STUPEŇ	DOKUMENTACE PRO VÝBĚR ZHOTOVITELE	DATUM	10/2023
ČÁST	FARMA A ZAHRADA	MĚŘÍTKO	
NÁZEV VÝKRESU	3D MODEL	ČÍSLO VÝKRESU	D.30




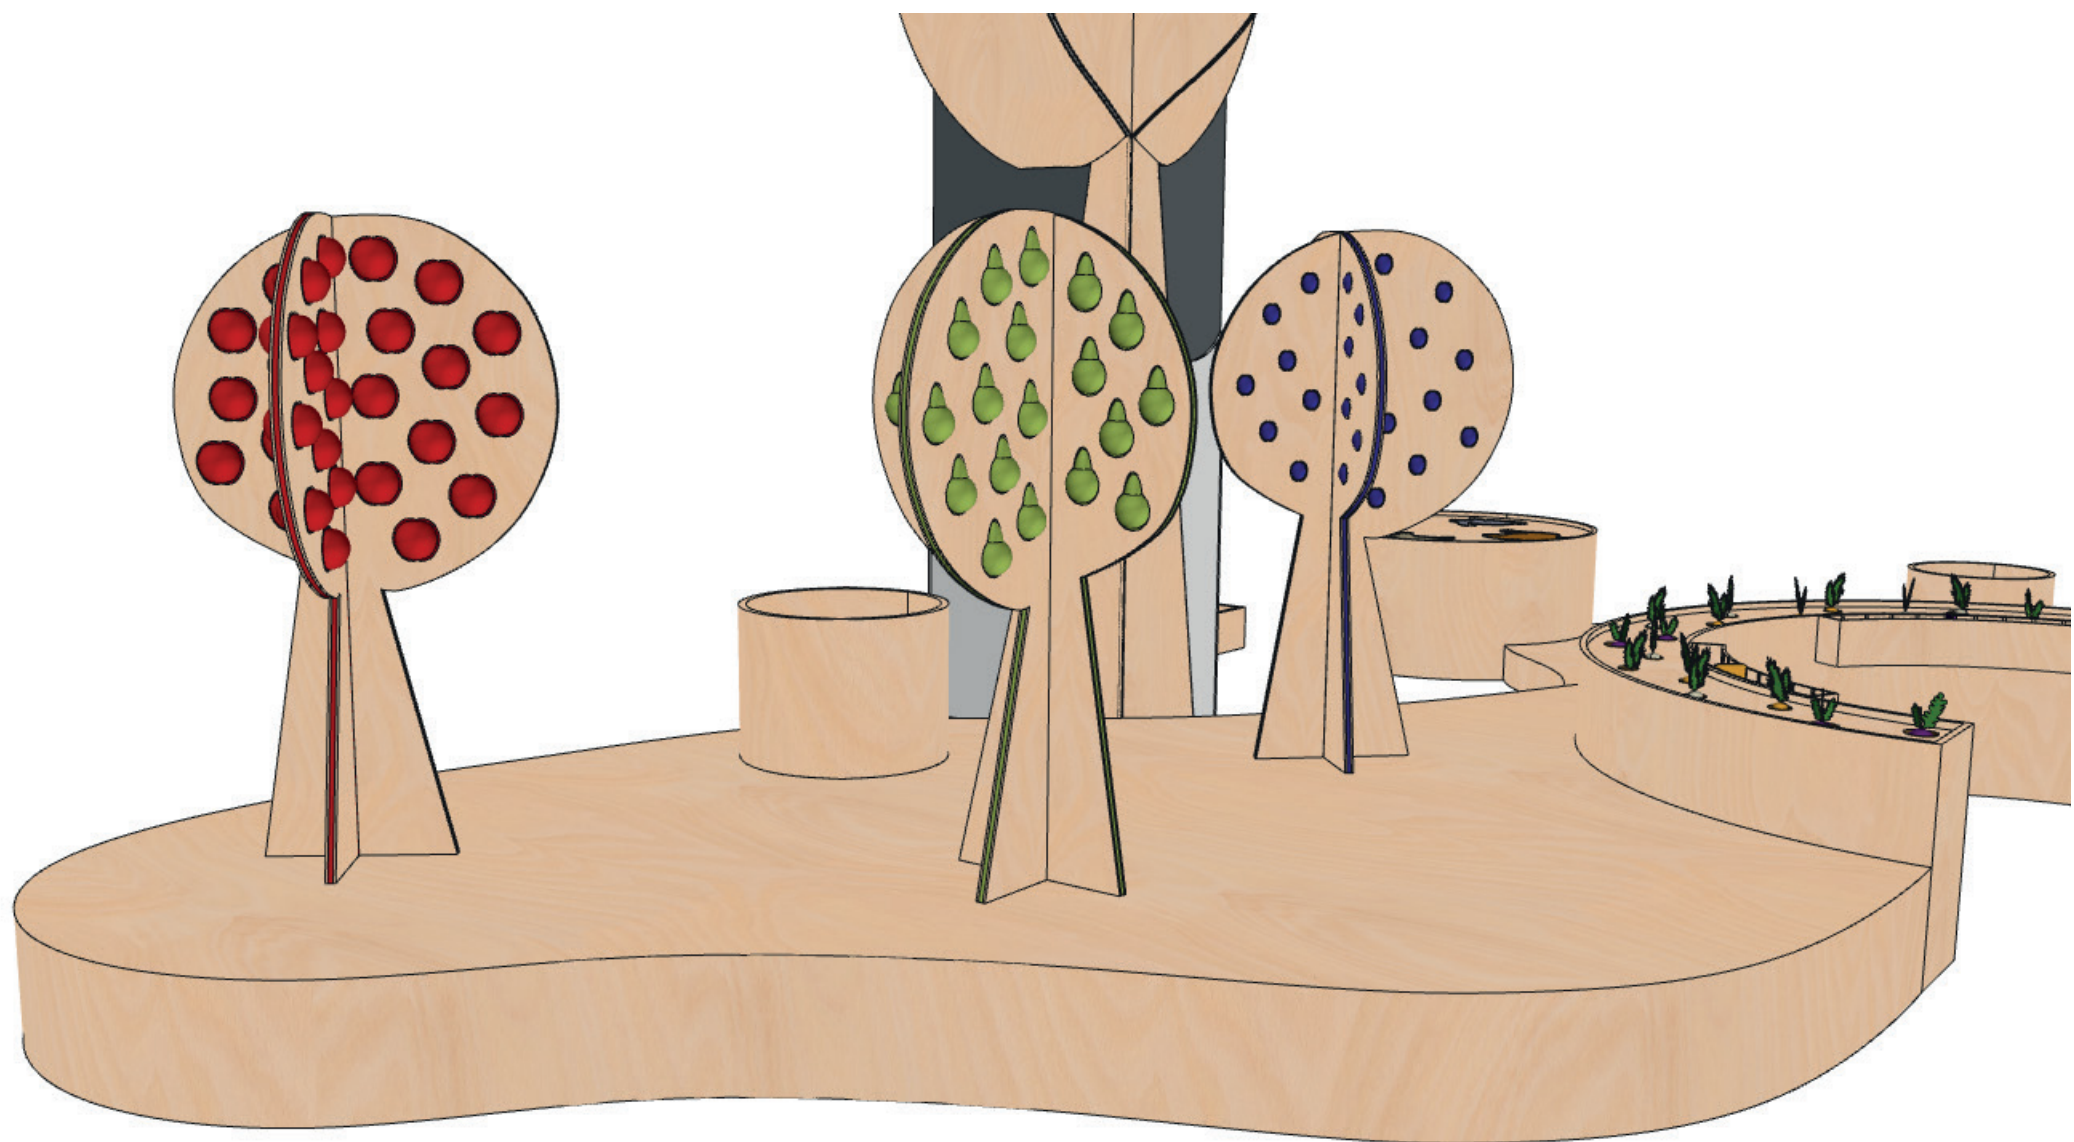
±0,000 = ÚROVEŇ SOUČASNÉ PODLAHY HALY

REVITALIZACE DĚTSKÉHO SCIENCE CENTRA DOPRAČOVÁNÍ PROVÁDĚCÍ DOKUMENTACE EXPONÁTNÍCH ZÓN „MOTORIKA (VÝJMA EXPONÁTU RAKETA), FARMA A ZAHRADA, VODNÍ SVĚT A PROSTOR PŘED HLAVNÍM VSTUPEM DĚTSKÉHO SCIENCE CENTRA“ DO ÚROVNĚ PRO VÝBĚR ZHOTOVITELE		 KAMKABINET	
INVESTOR	MORAVIAN SCIENCE CENTRE BRNO, PŘÍSPĚVKOVÁ ORGANIZACE KRÍŽKOVSKÉHO 554/12, BRNO, 60300	PARÉ	
VYPRACOVAL	ING. ARCH. HANA HORÁKOVÁ, ING. ARCH. RADIM HORÁK ING. ARCH. ROMAN WINTNER, Bc. IVANA JAROŠOVÁ		
STUPEŇ	DOKUMENTACE PRO VÝBĚR ZHOTOVITELE	DATUM	10/2023
ČÁST	FARMA A ZAHRADA	MĚŘÍTKO	
NÁZEV VÝKRESU	3D MODEL	ČÍSLO VÝKRESU	D.31




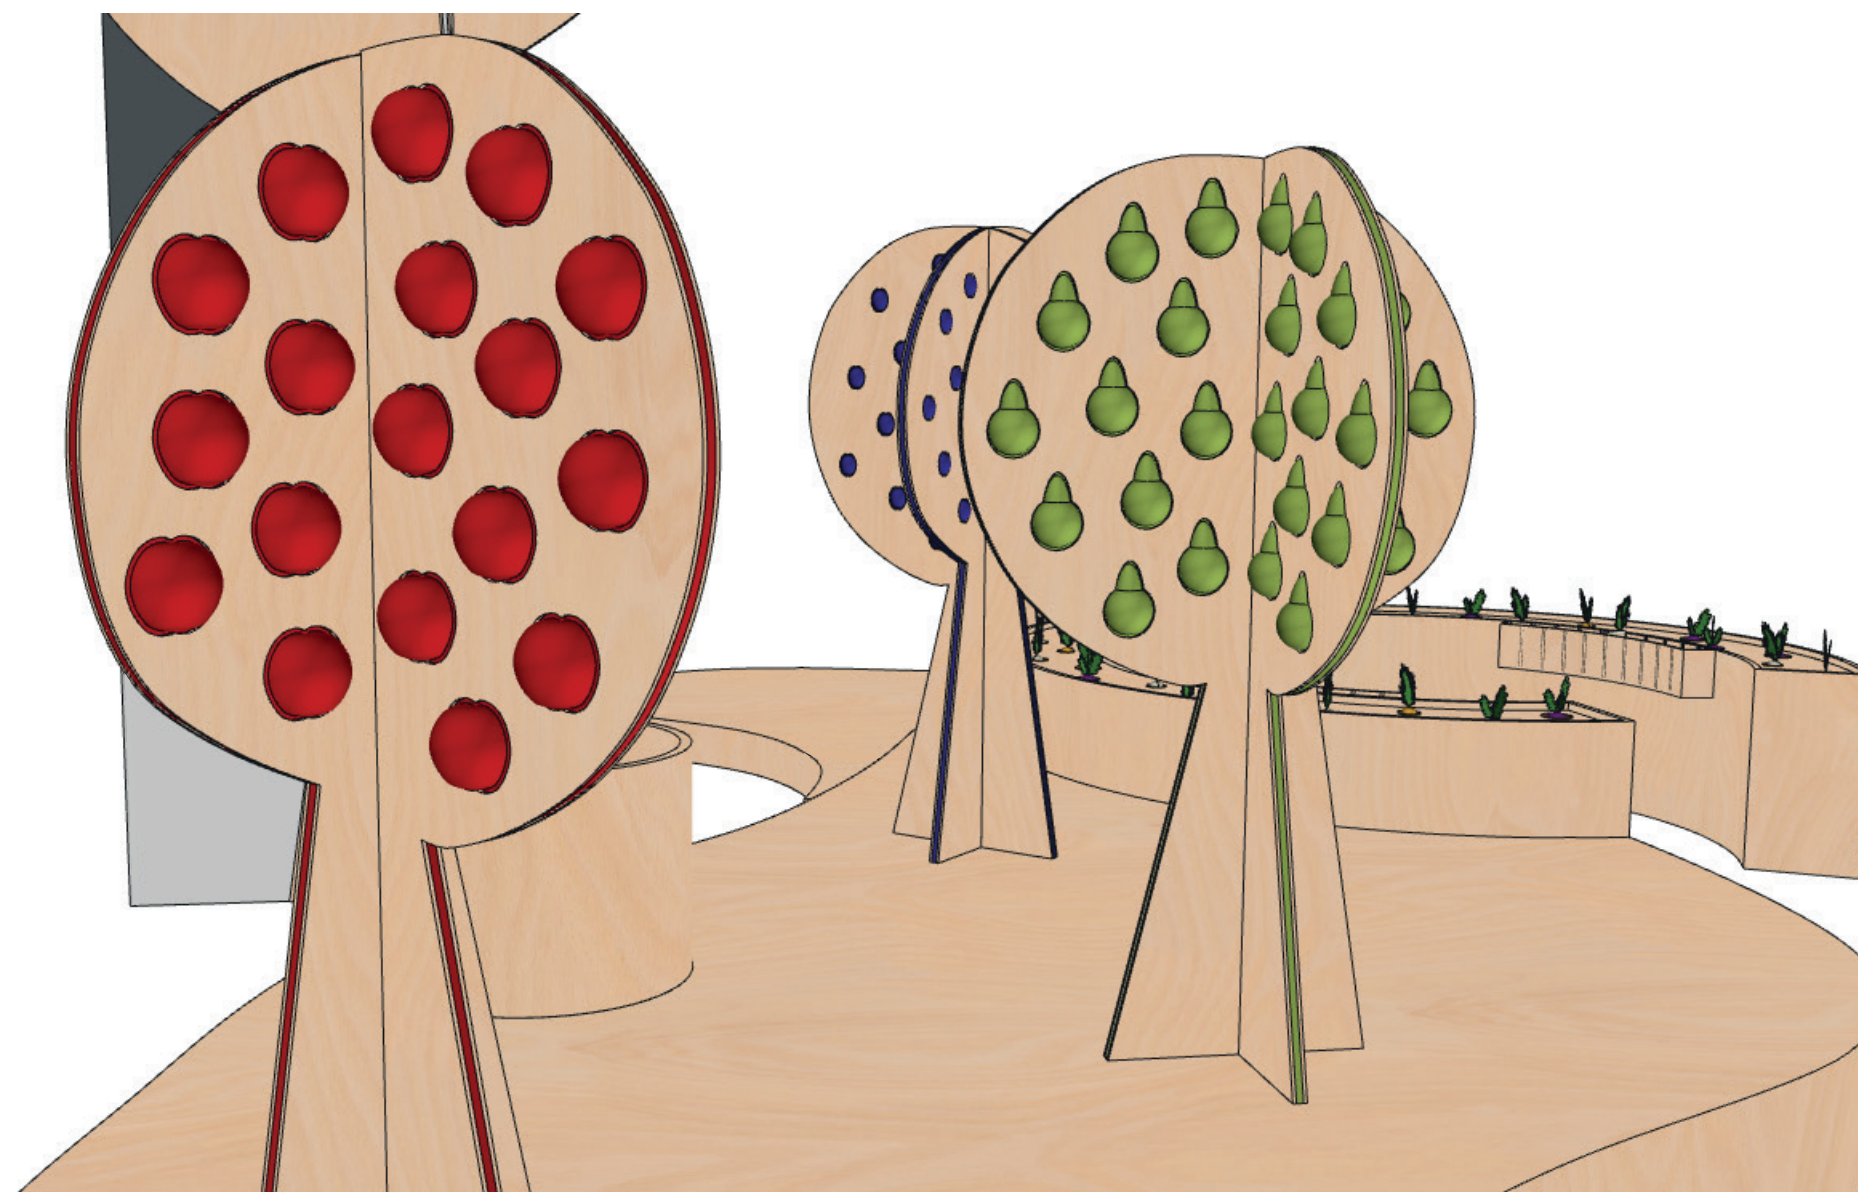
±0,000 = ÚROVEŇ SOUČASNÉ PODLAHY HALY

REVITALIZACE DĚTSKÉHO SCIENCE CENTRA DOPRACOVÁNÍ PROVÁDĚCÍ DOKUMENTACE EXPONÁTNÍCH ZÓN „MOTORIKA (VYJMA EXPONÁTU RAKETA), FARMA A ZAHRADA, VODNÍ SVĚT A PROSTOR PŘED HLAVNÍM VSTUPEM DĚTSKÉHO SCIENCE CENTRA“ DO ÚROVNĚ PRO VÝBĚR ZHOTOVITELE		 KAMKABINET	
INVESTOR	MORAVIAN SCIENCE CENTRE BRNO, PŘÍSPĚVKOVÁ ORGANIZACE KŘÍŽKOVSKÉHO 554/12, BRNO, 60300	PARÉ	
VYPRACOVAL	ING. ARCH. HANA HORÁKOVÁ, ING. ARCH. RADIM HORÁK ING. ARCH. ROMAN WINTNER, Bc. IVANA JAROŠOVÁ		
STUPEŇ	DOKUMENTACE PRO VÝBĚR ZHOTOVITELE	DATUM	10/2023
ČÁST	FARMA A ZAHRADA	MĚŘÍTKO	
NÁZEV VÝKRESU	3D MODEL	ČÍSLO VÝKRESU	D.32




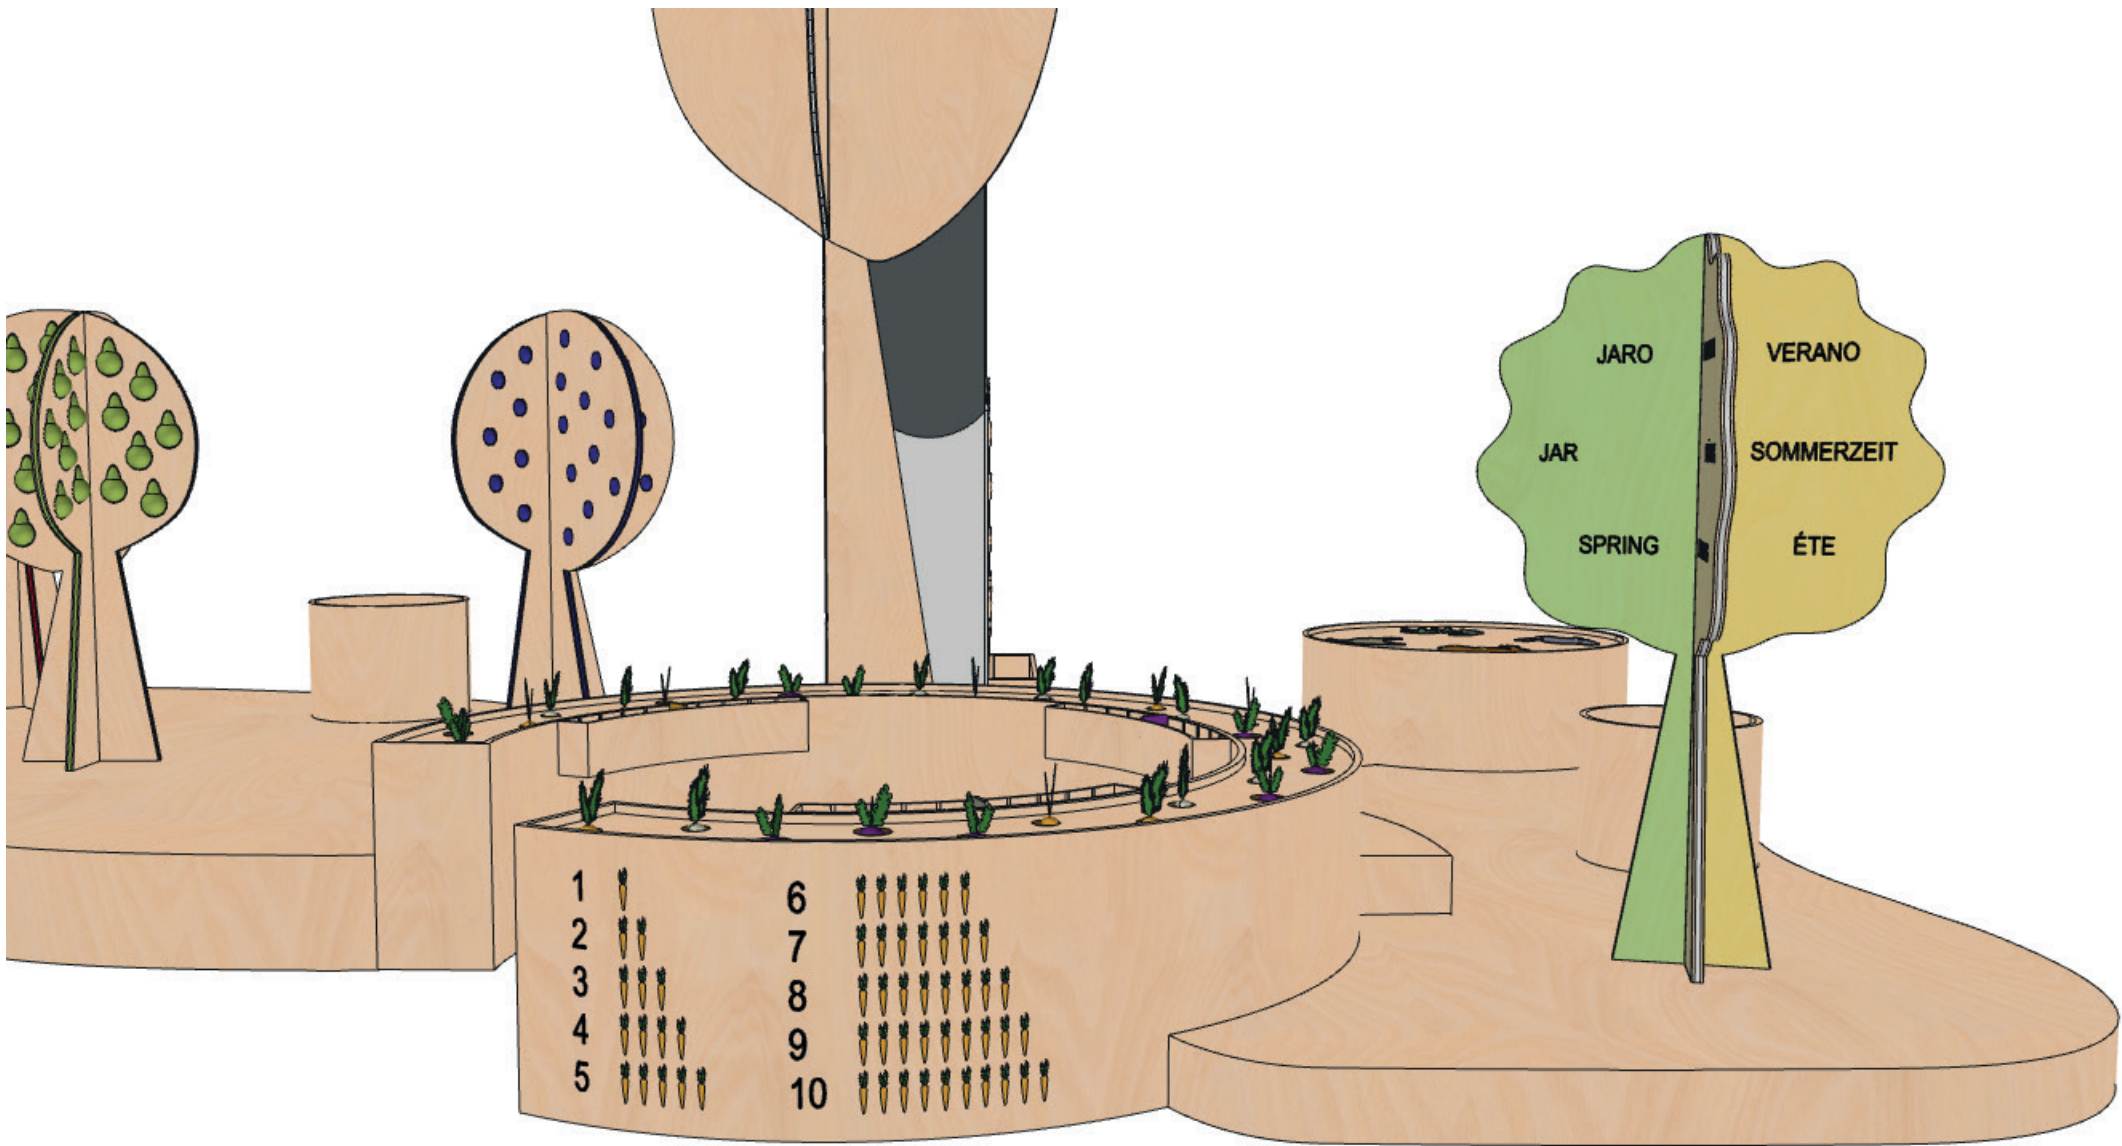
±0,000 = ÚROVEŇ SOUČASNÉ PODLAHY HALY

REVITALIZACE DĚTSKÉHO SCIENCE CENTRA DOPRACOVÁNÍ PROVÁDĚCÍ DOKUMENTACE EXPONÁTNÍCH ZÓN „MOTORIKA (VYJMA EXPONÁTU RAKETA), FARMA A ZAHRADA, VODNÍ SVĚT A PROSTOR PŘED HLAVNÍM VSTUPEM DĚTSKÉHO SCIENCE CENTRA“ DO ÚROVNĚ PRO VÝBĚR ZHOTOVITELE		 KAMKABINET	
INVESTOR	MORAVIAN SCIENCE CENTRE BRNO, PŘÍSPĚVKOVÁ ORGANIZACE KRÍŽKOVSKÉHO 554/12, BRNO, 60300	PARÉ	
VYPRACOVAL	ING. ARCH. HANA HORÁKOVÁ, ING. ARCH. RADIM HORÁK ING. ARCH. ROMAN WINTNER, Bc. IVANA JAROŠOVÁ		
STUPEŇ	DOKUMENTACE PRO VÝBĚR ZHOTOVITELE	DATUM	10/2023
ČÁST	FARMA A ZAHRADA	MĚŘÍTKO	
NÁZEV VÝKRESU	3D MODEL	ČÍSLO VÝKRESU	D.33




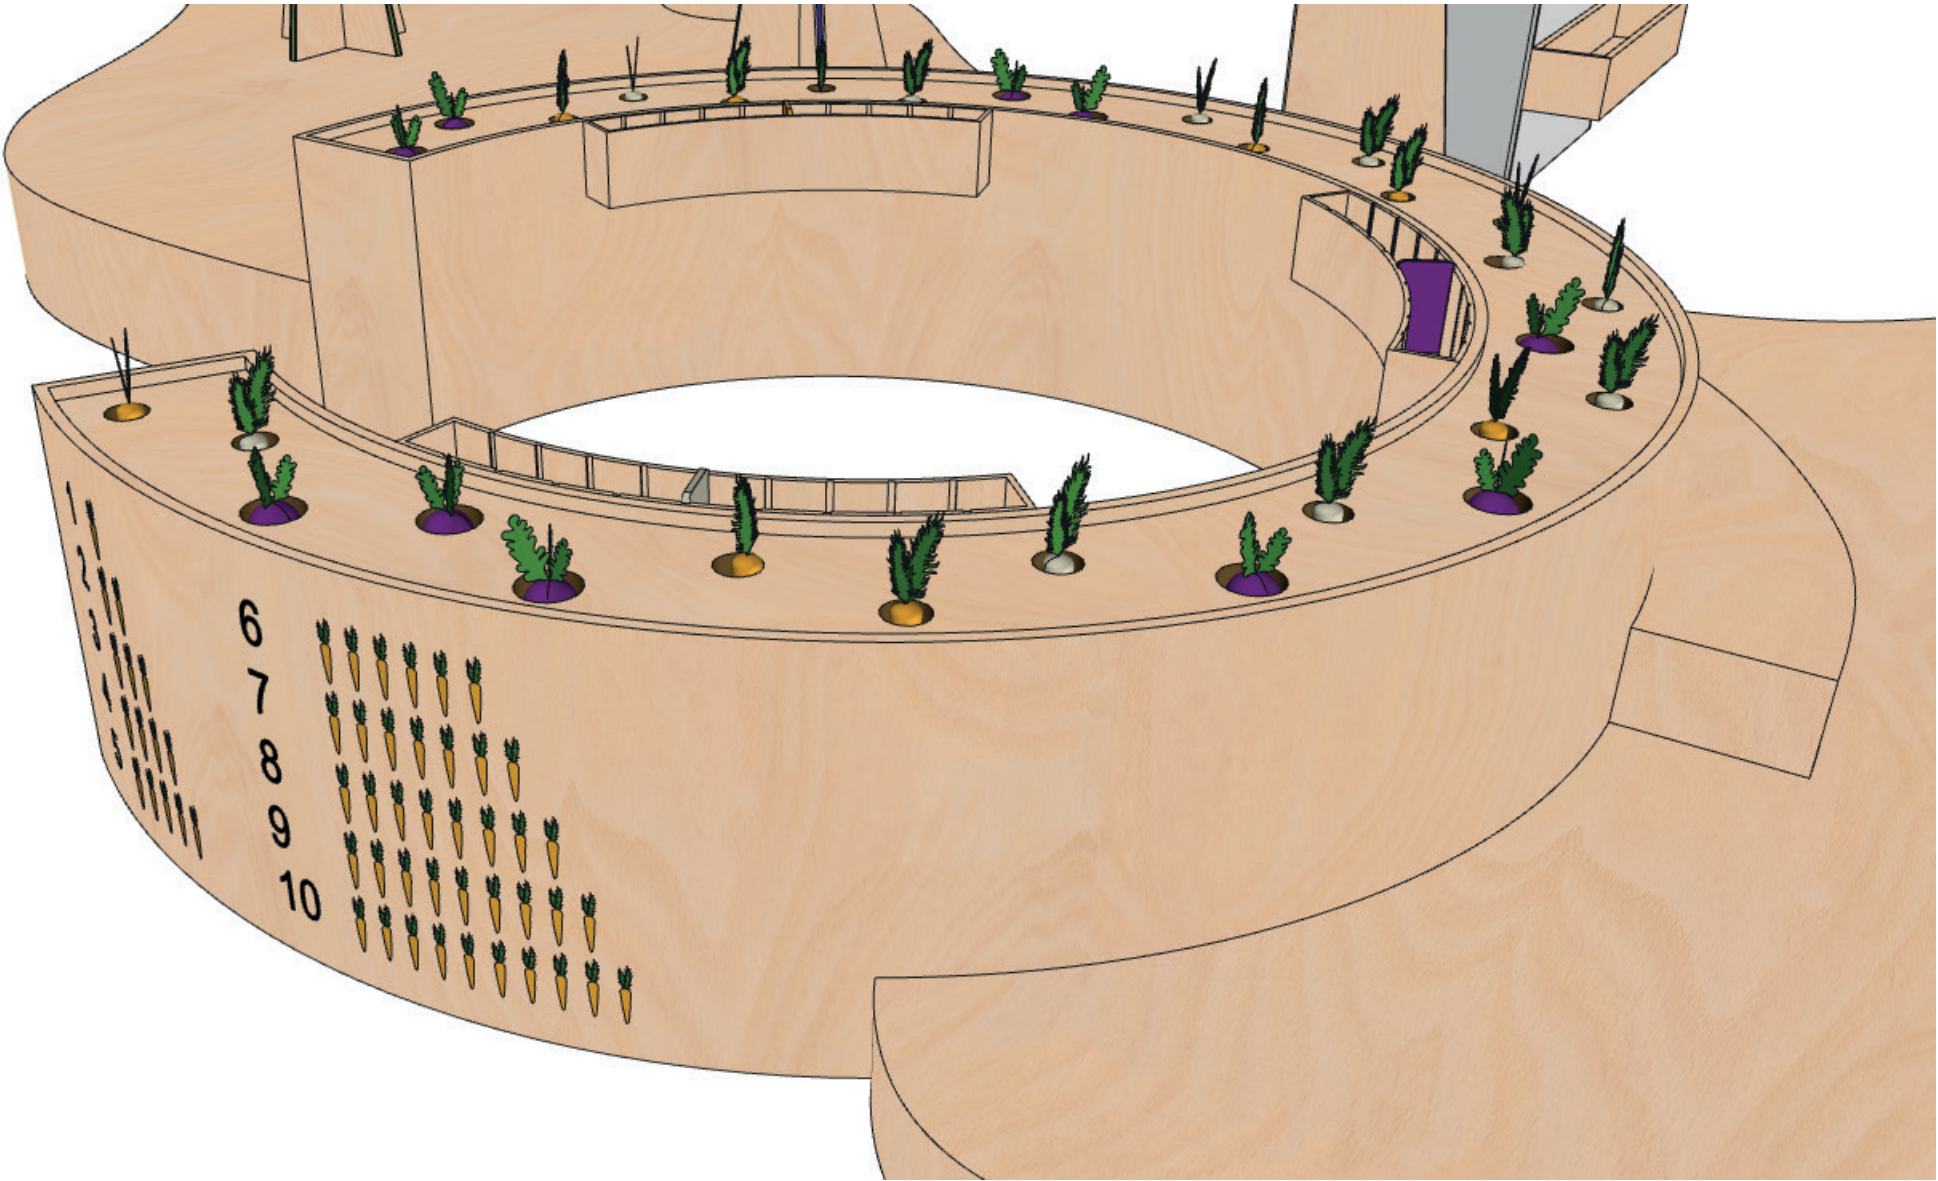
±0,000 = ÚROVEŇ SOUČASNÉ PODLAHY HALY

REVITALIZACE DĚTSKÉHO SCIENCE CENTRA DOPRACOVÁNÍ PROVÁDĚCÍ DOKUMENTACE EXPONÁTNÍCH ZÓN „MOTORIKA (VÝJMA EXPONÁTU RAKETA), FARMA A ZAHRADA, VODNÍ SVĚT A PROSTOR PŘED HLAVNÍM VSTUPEM DĚTSKÉHO SCIENCE CENTRA“ DO ÚROVNĚ PRO VÝBĚR ZHOTOVITELE		 KAMKABINET	
INVESTOR	MORAVIAN SCIENCE CENTRE BRNO, PŘÍSPĚVKOVÁ ORGANIZACE KRÍŽKOVSKÉHO 554/12, BRNO, 60300	PARÉ	
VYPRACOVAL	ING. ARCH. HANA HORÁKOVÁ, ING. ARCH. RADIM HORÁK ING. ARCH. ROMAN WINTNER, Bc. IVANA JAROŠOVÁ		
STUPEŇ	DOKUMENTACE PRO VÝBĚR ZHOTOVITELE	DATUM	10/2023
ČÁST	FARMA A ZAHRADA	MĚŘÍTKO	
NÁZEV VÝKRESU	3D MODEL	ČÍSLO VÝKRESU	D.34




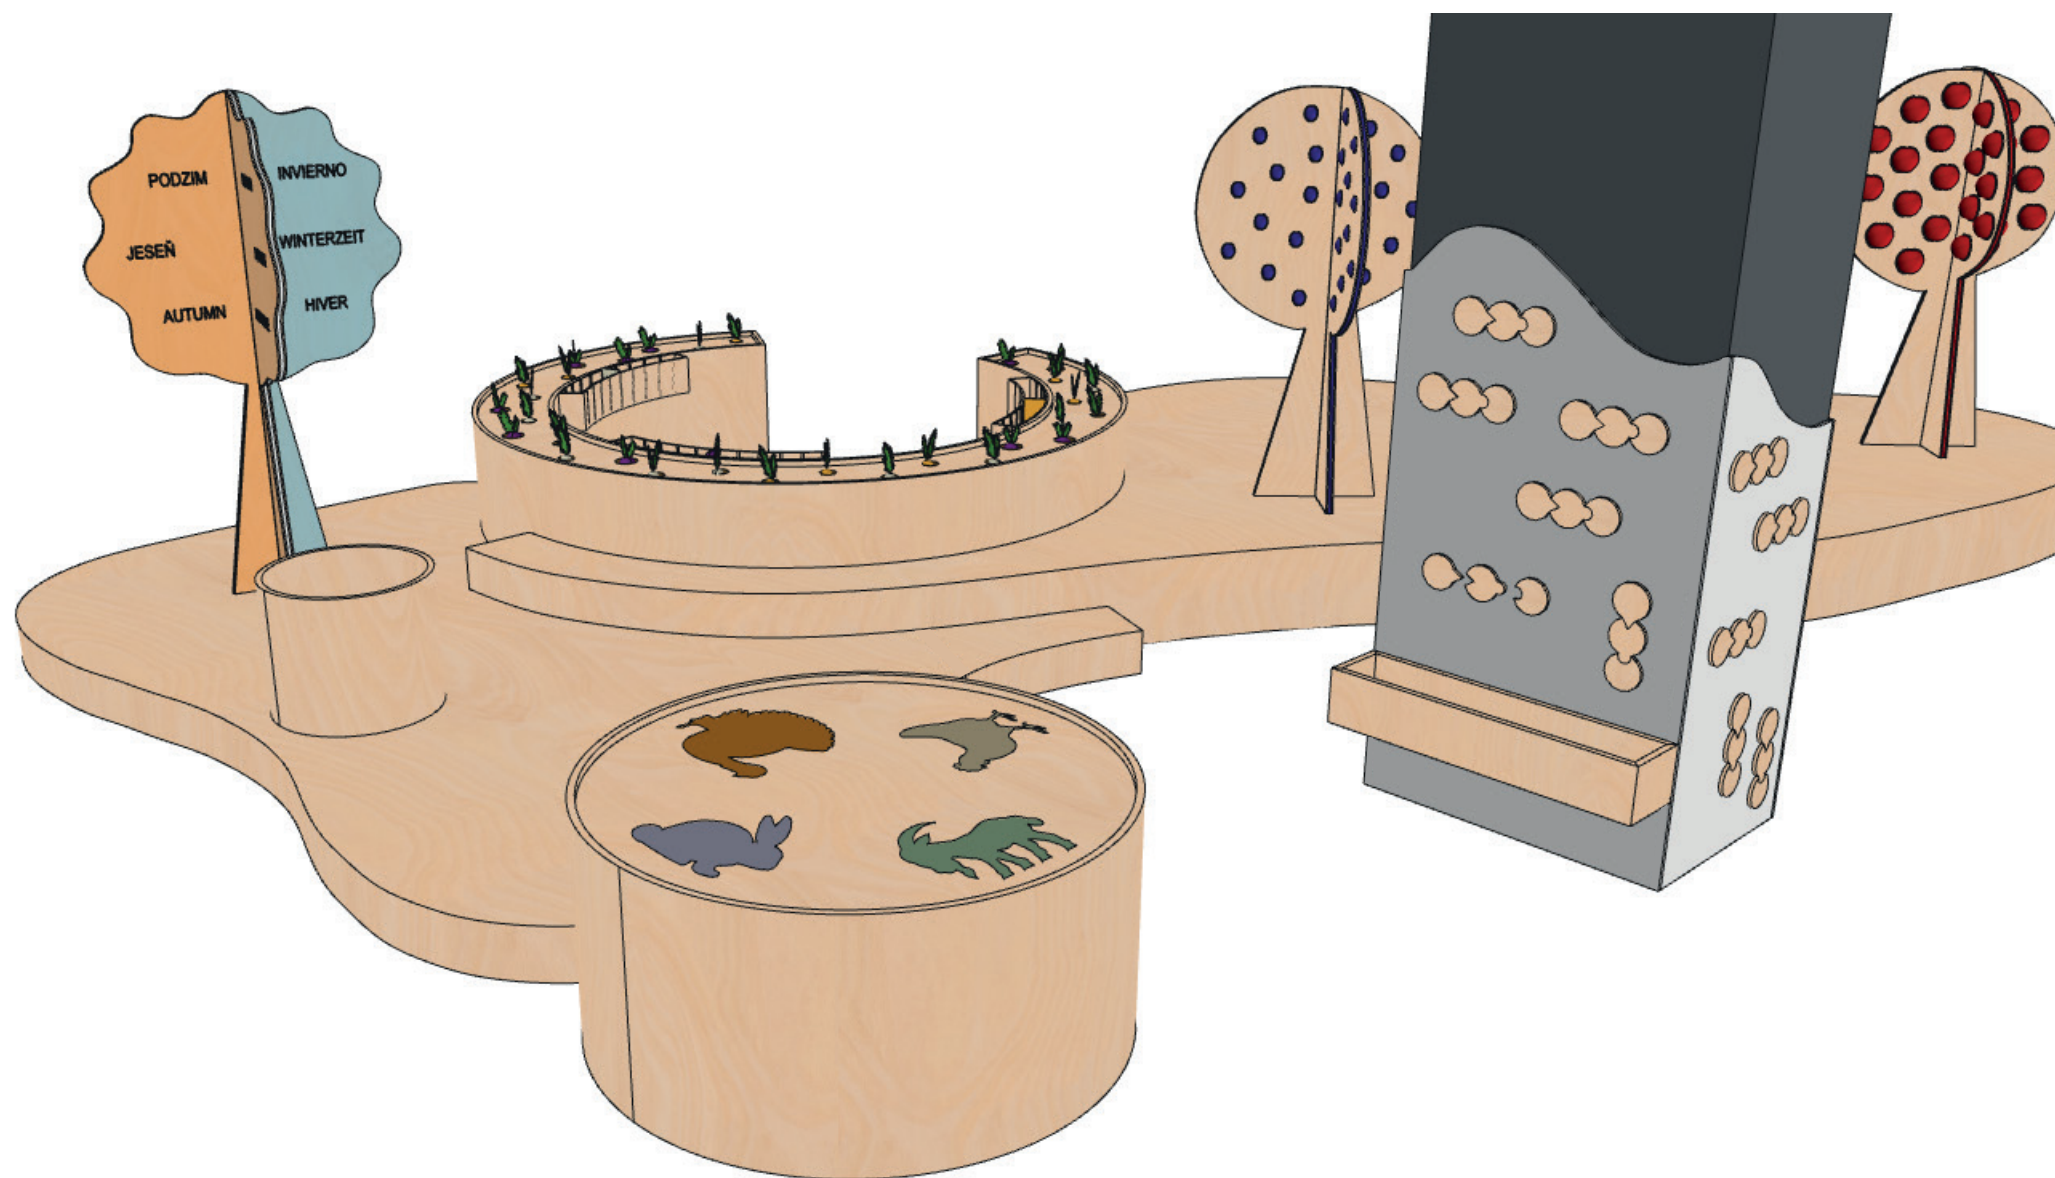
±0,000 = ÚROVEŇ SOUČASNÉ PODLAHY HALY

REVITALIZACE DĚTSKÉHO SCIENCE CENTRA DOPRACOVÁNÍ PROVÁDĚCÍ DOKUMENTACE EXPONÁTNÍCH ZÓN „MOTORIKA (VÝJMA EXPONÁTU RAKETA), FARMA A ZAHRADA, VODNÍ SVĚT A PROSTOR PŘED HLAVNÍM VSTUPEM DĚTSKÉHO SCIENCE CENTRA“ DO ÚROVNĚ PRO VÝBĚR ZHOTOVITELE		 KAMKABINET	
INVESTOR	MORAVIAN SCIENCE CENTRE BRNO, PŘÍSPĚVKOVÁ ORGANIZACE KRÍŽKOVSKÉHO 554/12, BRNO, 60300	PARÉ	
VYPRACOVAL	ING. ARCH. HANA HORÁKOVÁ, ING. ARCH. RADIM HORÁK ING. ARCH. ROMAN WINTNER, Bc. IVANA JAROŠOVÁ		
STUPEŇ	DOKUMENTACE PRO VÝBĚR ZHOTOVITELE	DATUM	10/2023
ČÁST	FARMA A ZAHRADA	MĚŘÍTKO	
NÁZEV VÝKRESU	3D MODEL	ČÍSLO VÝKRESU	D.35




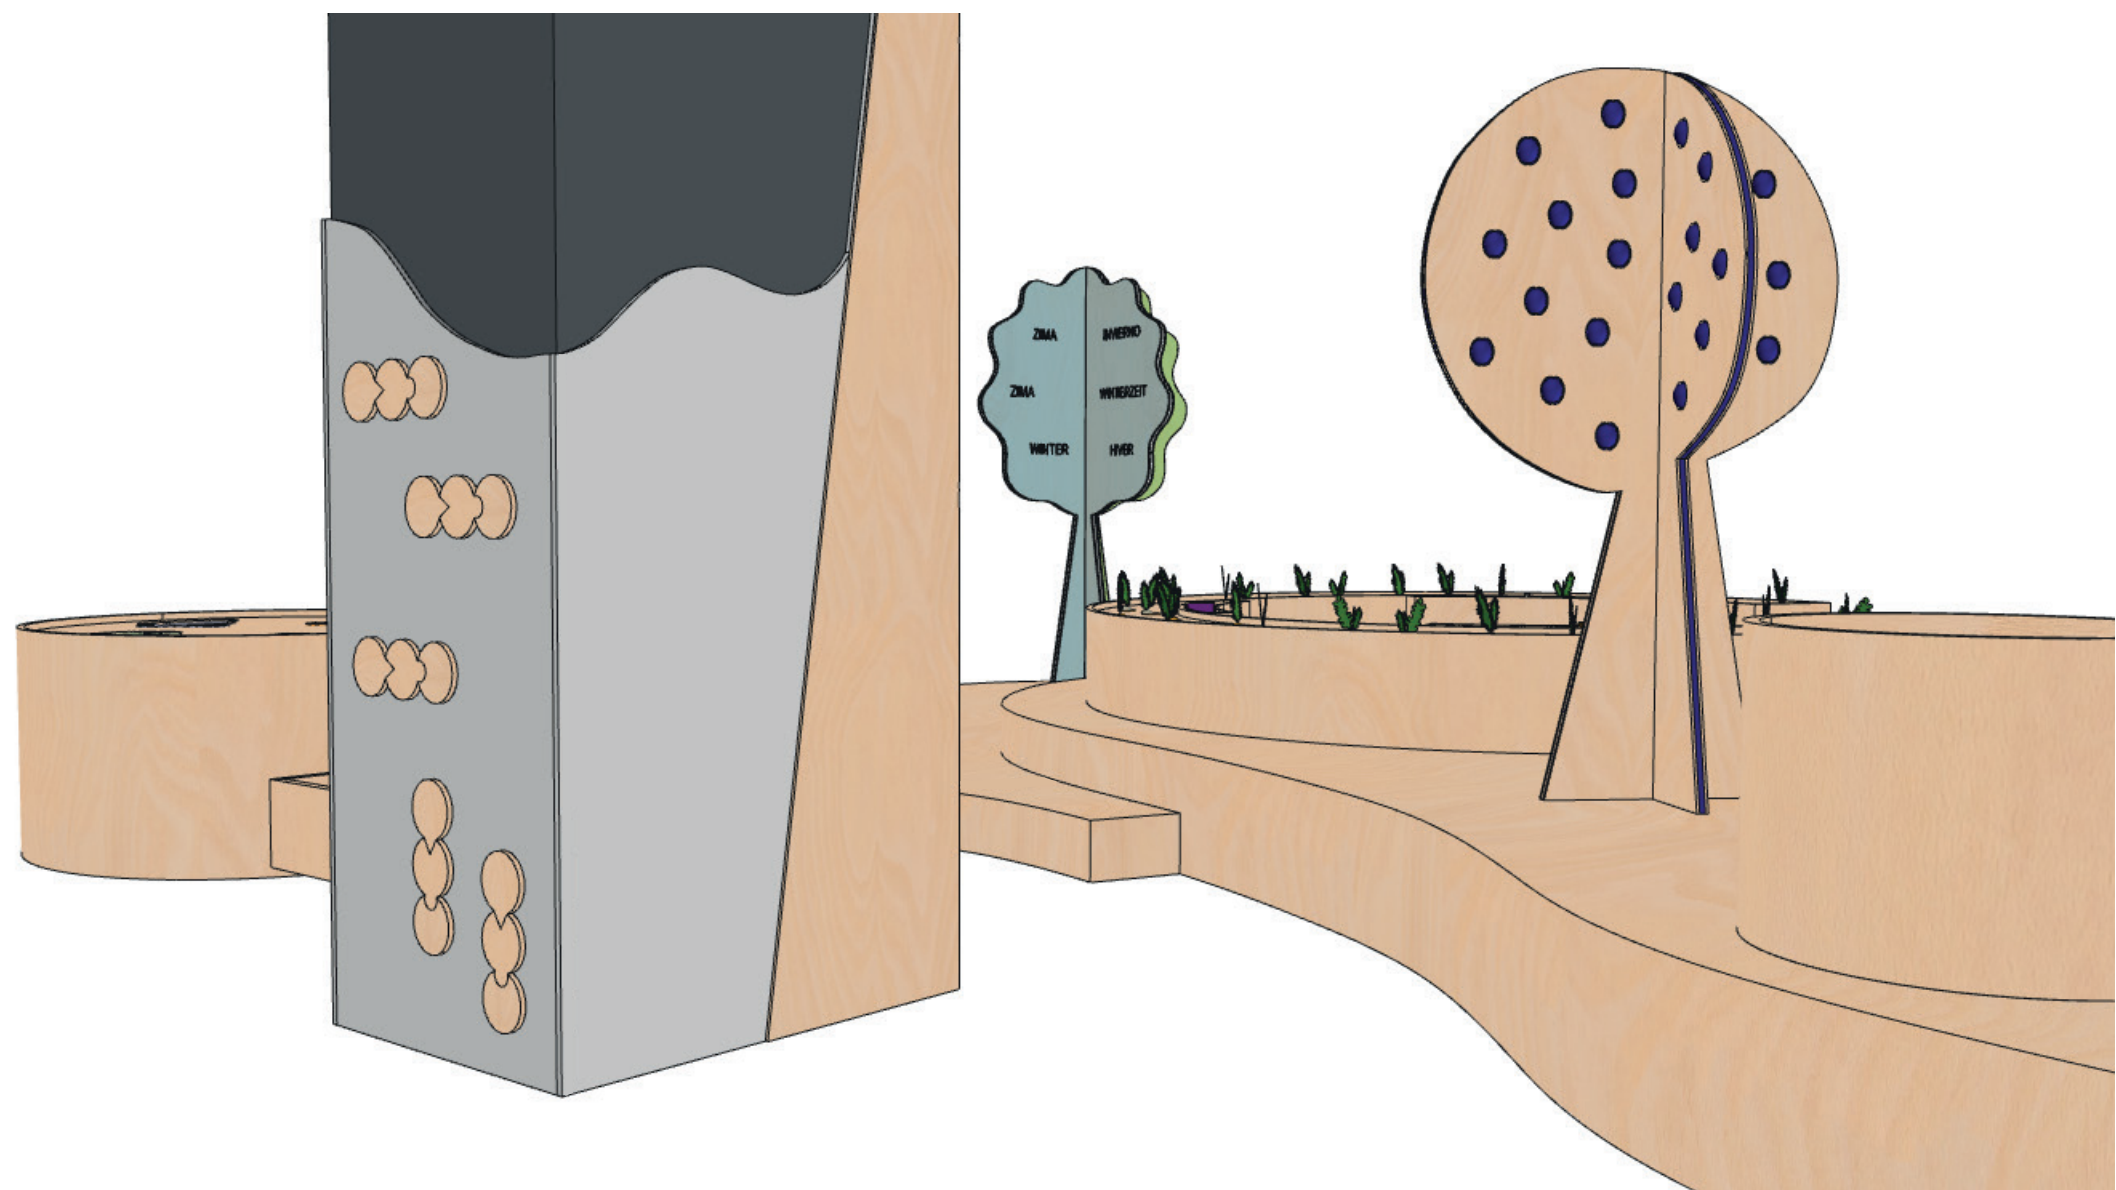
±0,000 = ÚROVEŇ SOUČASNÉ PODLAHY HALY

REVITALIZACE DĚTSKÉHO SCIENCE CENTRA DOPRACOVÁNÍ PROVÁDĚCÍ DOKUMENTACE EXPONÁTNÍCH ZÓN „MOTORIKA (VÝJMA EXPONÁTU RAKETA), FARMA A ZAHRADA, VODNÍ SVĚT A PROSTOR PŘED HLAVNÍM VSTUPEM DĚTSKÉHO SCIENCE CENTRA“ DO ÚROVNĚ PRO VÝBĚR ZHOTOVITELE		 KAMKABINET	
INVESTOR	MORAVIAN SCIENCE CENTRE BRNO, PŘÍSPĚVKOVÁ ORGANIZACE KRÍŽKOVSKÉHO 554/12, BRNO, 60300	PARÉ	
VYPRACOVAL	ING. ARCH. HANA HORÁKOVÁ, ING. ARCH. RADIM HORÁK ING. ARCH. ROMAN WINTNER, Bc. IVANA JAROŠOVÁ		
STUPEŇ	DOKUMENTACE PRO VÝBĚR ZHOTOVITELE	DATUM	10/2023
ČÁST	FARMA A ZAHRADA	MĚŘÍTKO	
NÁZEV VÝKRESU	3D MODEL	ČÍSLO VÝKRESU	D.36




±0,000 = ÚROVEŇ SOUČASNÉ PODLAHY HALY

REVITALIZACE DĚTSKÉHO SCIENCE CENTRA DOPRACOVÁNÍ PROVÁDĚCÍ DOKUMENTACE EXPONÁTNÍCH ZÓN „MOTORIKA (VÝJMA EXPONÁTU RAKETA), FARMA A ZAHRADA, VODNÍ SVĚT A PROSTOR PŘED HLAVNÍM VSTUPEM DĚTSKÉHO SCIENCE CENTRA“ DO ÚROVNĚ PRO VÝBĚR ZHOTOVITELE		 KAMKABINET	
INVESTOR	MORAVIAN SCIENCE CENTRE BRNO, PŘÍSPĚVKOVÁ ORGANIZACE KRÍŽKOVSKÉHO 554/12, BRNO, 60300	PARÉ	
VYPRACOVAL	ING. ARCH. HANA HORÁKOVÁ, ING. ARCH. RADIM HORÁK ING. ARCH. ROMAN WINTNER, Bc. IVANA JAROŠOVÁ		
STUPEŇ	DOKUMENTACE PRO VÝBĚR ZHOTOVITELE	DATUM	10/2023
ČÁST	FARMA A ZAHRADA	MĚŘÍTKO	
NÁZEV VÝKRESU	3D MODEL	ČÍSLO VÝKRESU	D.37



±0,000 = ÚROVEŇ SOUČASNÉ PODLAHY HALY

REVITALIZACE DĚTSKÉHO SCIENCE CENTRA DOPRACOVÁNÍ PROVÁDĚCÍ DOKUMENTACE EXPONÁTNÍCH ZÓN „MOTORIKA (VÝJMA EXPONÁTU RAKETA), FARMA A ZAHRADA, VODNÍ SVĚT A PROSTOR PŘED HLAVNÍM VSTUPEM DĚTSKÉHO SCIENCE CENTRA“ DO ÚROVNĚ PRO VÝBĚR ZHOTOVITELE		 KAMKABINET	
INVESTOR	MORAVIAN SCIENCE CENTRE BRNO, PŘÍSPĚVKOVÁ ORGANIZACE KŘÍŽKOVSKÉHO 554/12, BRNO, 60300	PARÉ	
VYPRACOVAL	ING. ARCH. HANA HORÁKOVÁ, ING. ARCH. RADIM HORÁK ING. ARCH. ROMAN WINTNER, Bc. IVANA JAROŠOVÁ		
STUPEŇ	DOKUMENTACE PRO VÝBĚR ZHOTOVITELE	DATUM	10/2023
ČÁST	FARMA A ZAHRADA	MĚŘÍTKO	
NÁZEV VÝKRESU	3D MODEL	ČÍSLO VÝKRESU	D.38