
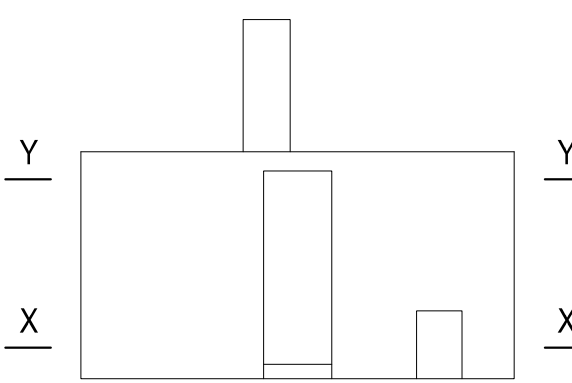



KLIDOVÁ ZÓNA
PŮDORYS,
ÚROVEŇ X-X'

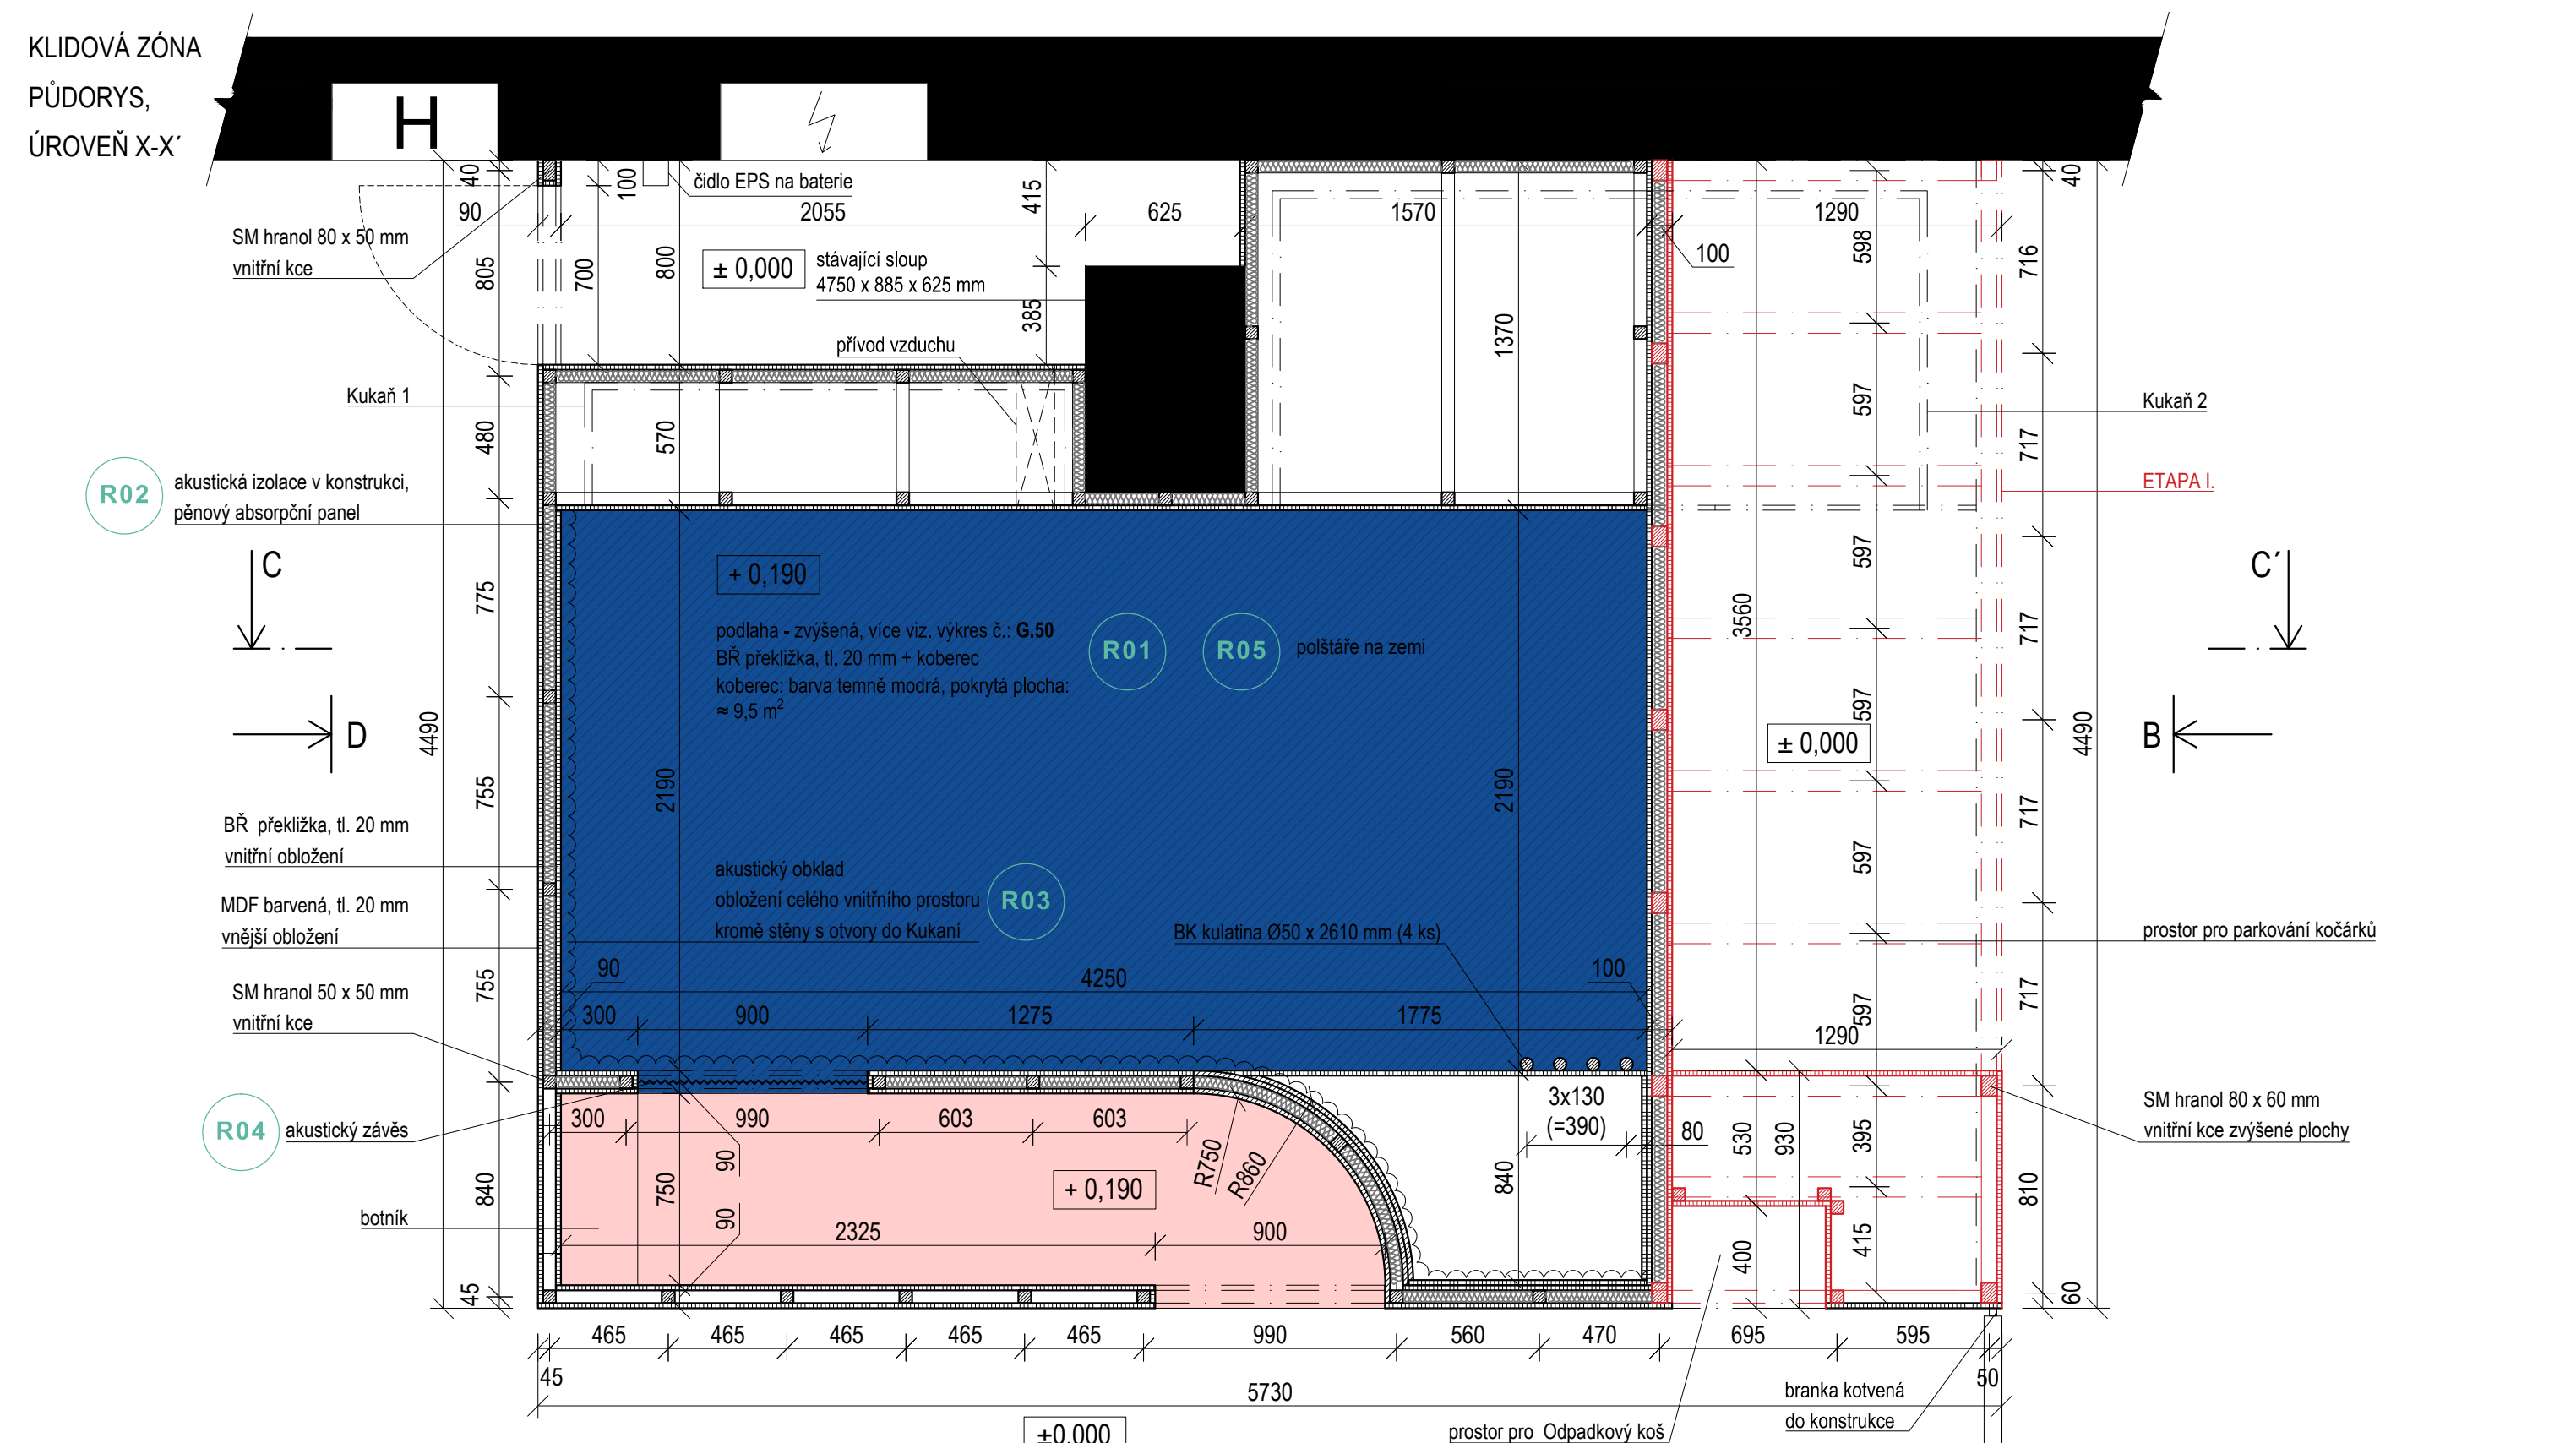




- KOBEREC temně modrá **R01**
- KLIDOVÁ ZÓNA NCS S7020 - R80B
- BŘ PŘEKLIŽKA BARVENÁ NCS S0520 - R
- ETAPA I.

±0,000 = ÚROVEŇ SOUČASNÉ PODLAHY HALY


ETAPA II

REVITALIZACE DĚTSKÉHO SCIENCE CENTRA		 KAMKABINET	
DOPRAČOVÁNÍ PROVÁDĚCÍ DOKUMENTACE EXPONÁTNÍCH ZÓN "PROFESE, SMYSLY, BATOLIŠTĚ, KLIDOVÉ ZÓNY A TECHNICKÉHO ZÁZEMÍ DĚTSKÉHO SCIENCE CENTRA" DO ÚROVNĚ PRO VÝBĚR ZHOTOVITELE			
INVESTOR	MORAVIAN SCIENCE CENTRE BRNO, PŘÍSPĚVKOVÁ ORGANIZACE KRÍŽKOVSKÉHO 554/12, BRNO, 60300	PARÉ	
VYPRACOVAL	ING. ARCH. HANA HORÁKOVÁ, ING. ARCH. RADIM HORÁK ING. ARCH. ROMAN WINTNER, BC. IVANA JAROŠOVÁ		
STUPEŇ	DOKUMENTACE PRO VÝBĚR ZHOTOVITELE	DATUM	09/2024
ČÁST	KLIDOVÁ ZÓNA	MĚŘITKO	1:25
NÁZEV VÝKRESU	PŮDORYS X-X'	ČÍSLO VÝKRESU	I.01

KLIDOVÁ ZÓNA
PŮDORYS,
ÚROVEŇ Y-Y'

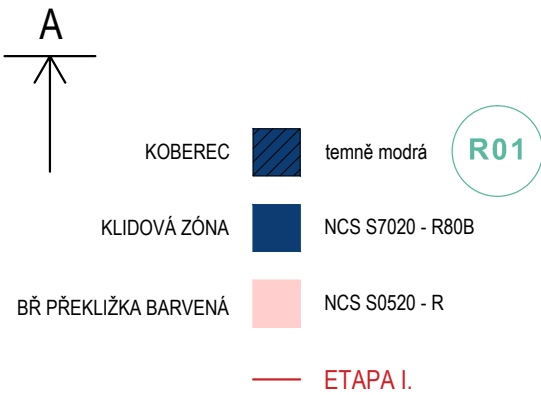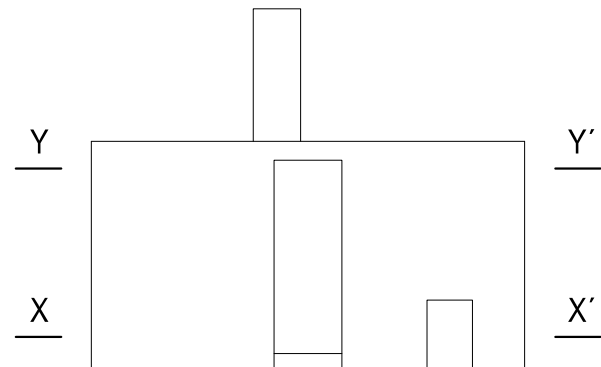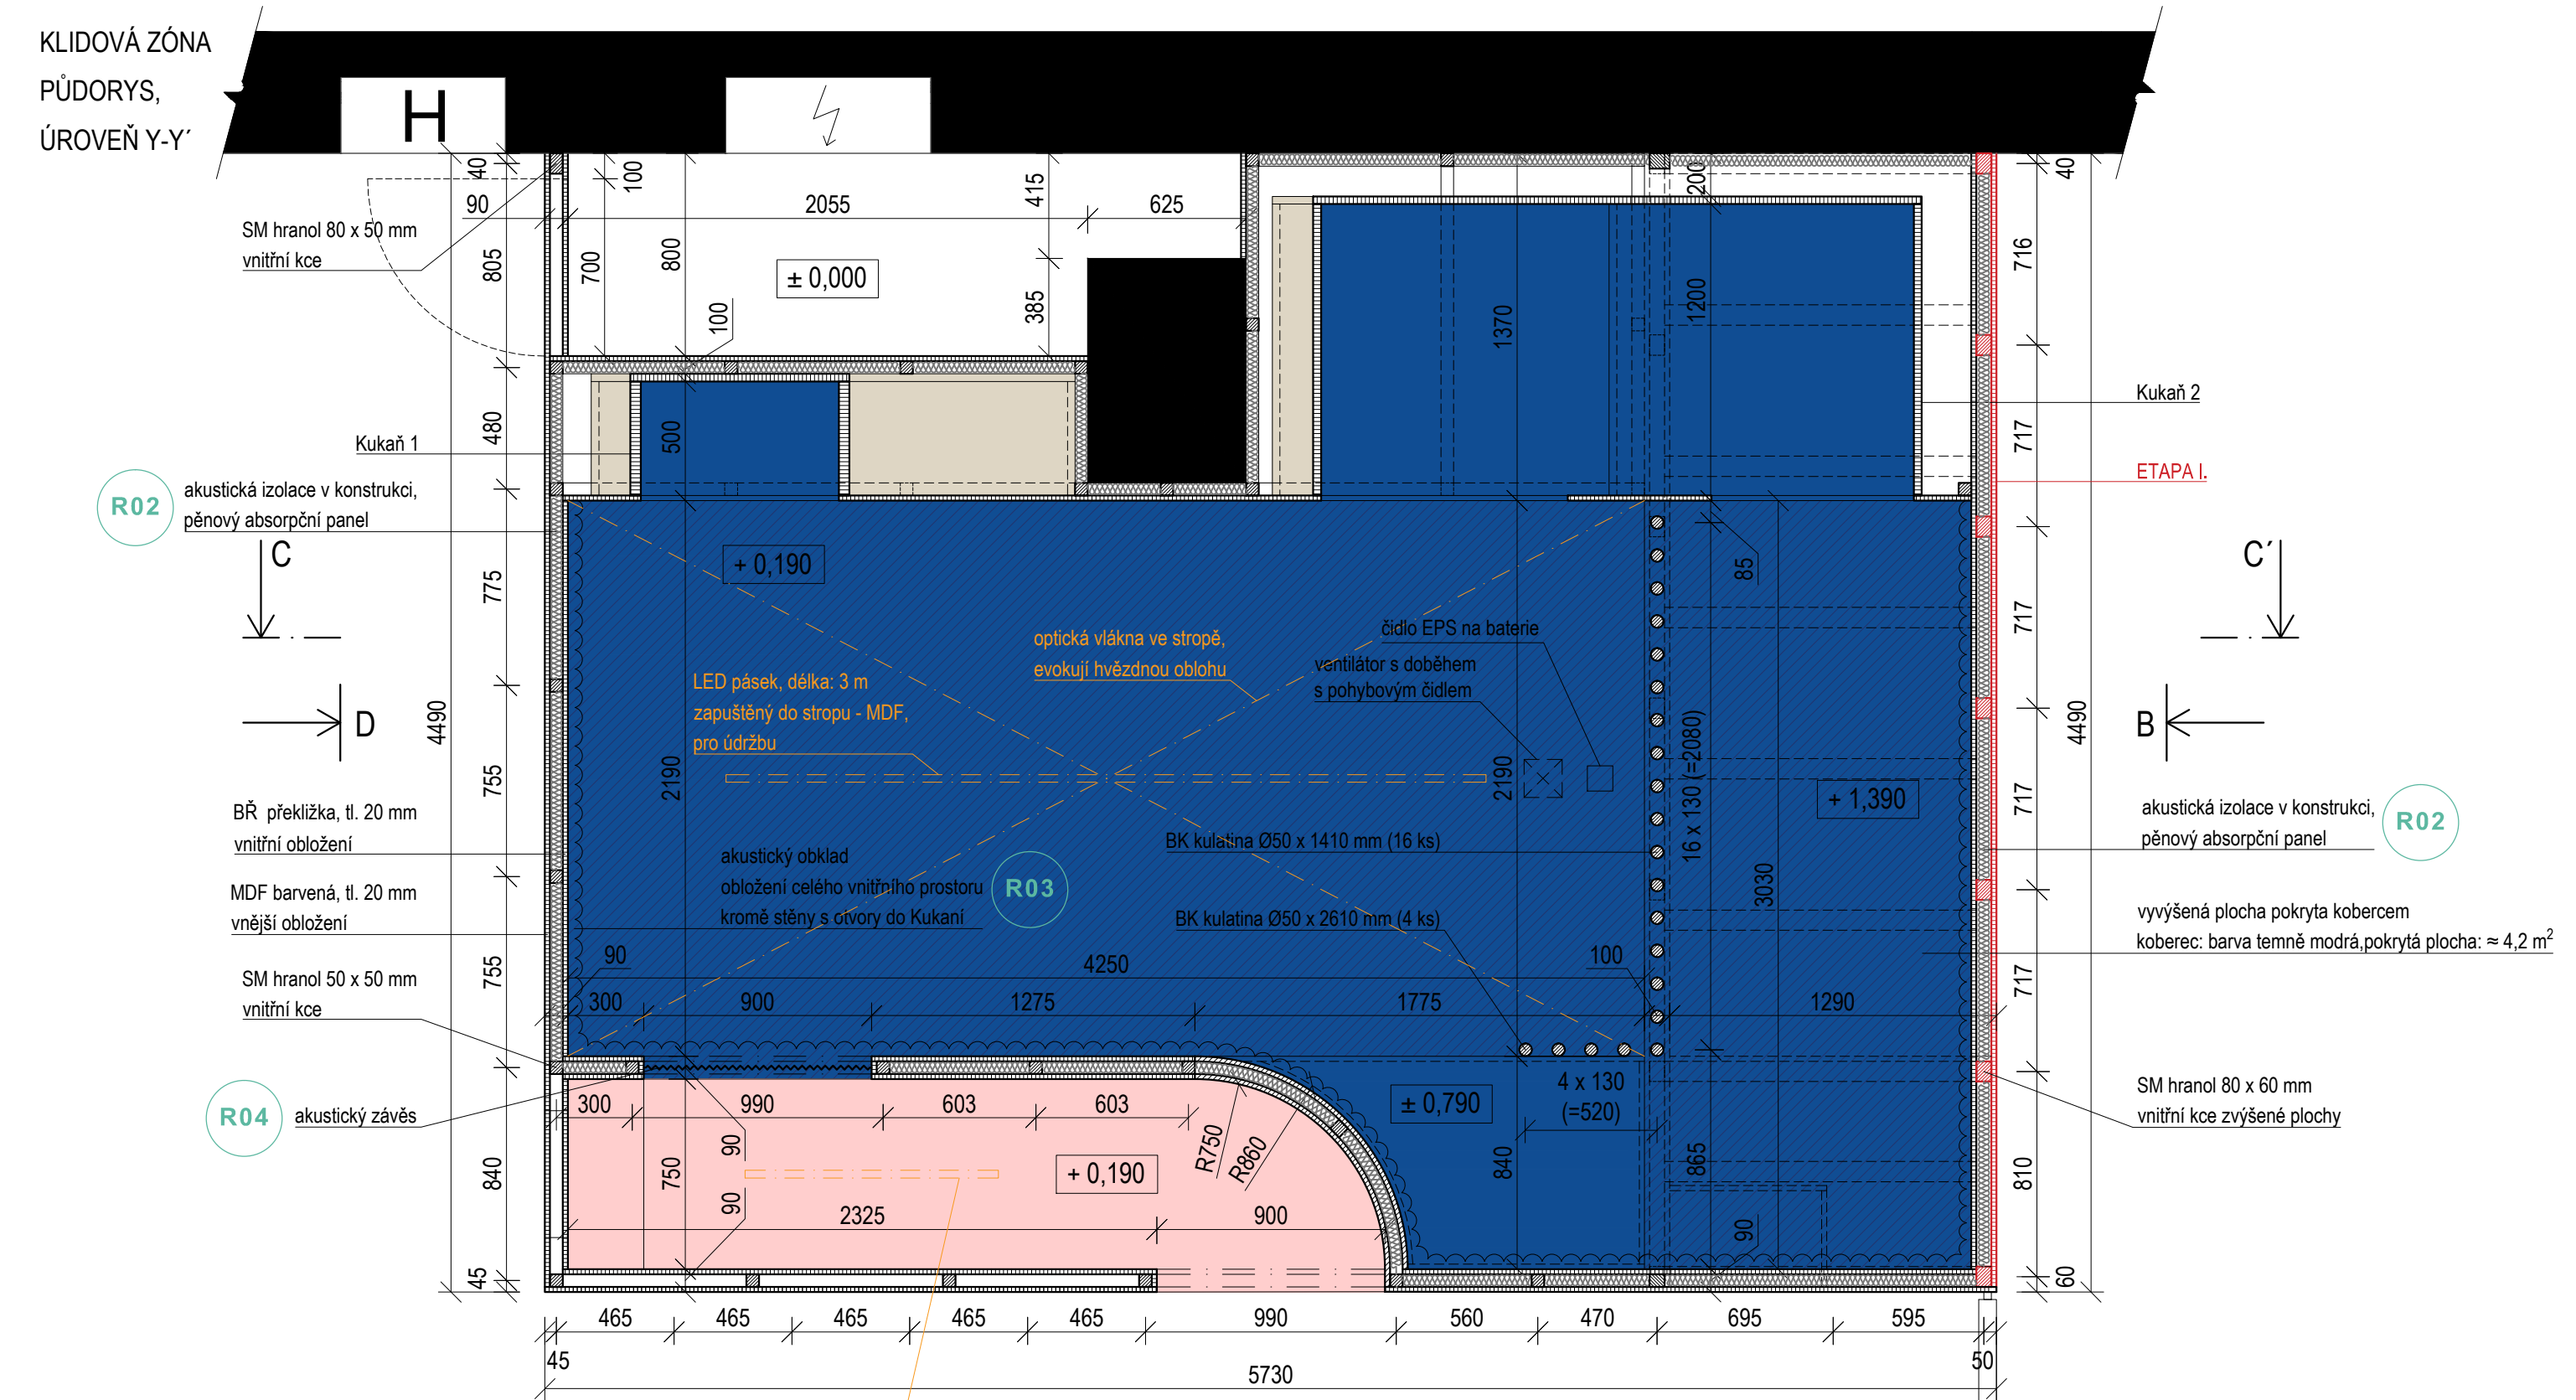


±0,000 = ÚROVEŇ SOUČASNÉ PODLAHY HALY

REVITALIZACE DĚTSKÉHO SCIENCE CENTRA		 KAMKABINET
DOPRAČOVÁNÍ PROVÁDĚCÍ DOKUMENTACE EXPONÁTNÍCH ZÓN "PROFESE, SMYSLY, BATOLIŠTĚ, KLIDOVÉ ZÓNY A TECHNICKÉHO ZÁZEMÍ DĚTSKÉHO SCIENCE CENTRA" DO ÚROVNĚ PRO VÝBĚR ZHOTOVITELE		
INVESTOR	MORAVIAN SCIENCE CENTRE BRNO, PŘÍSPĚVKOVÁ ORGANIZACE KRÍŽKOVSKÉHO 554/12, BRNO, 60300	PARÉ
VYPRACOVAL	ING. ARCH. HANA HORÁKOVÁ, ING. ARCH. RADIM HORÁK ING. ARCH. ROMAN WINTNER, BC. IVANA JAROŠOVÁ	
STUPEŇ	DOKUMENTACE PRO VÝBĚR ZHOTOVITELE	DATUM 09/2024
ČÁST	KLIDOVÁ ZÓNA	MĚŘÍTKO 1:25
NÁZEV VÝKRESU	PŮDORYS Y-Y'	ČÍSLO VÝKRESU I.02


KLIDOVÁ ZÓNA
STROP

Strop:
SM hranol 3170 x 160 x 60 mm (5x) + SM hranol 2940 x 160 x 60 mm (1x)
zaklopeno:
zespod - MDF, tl. 20 mm + optická vlákna (hvězdné nebe)
zeshora - MDF barvená, tl. 20 mm
strop není pochozí!

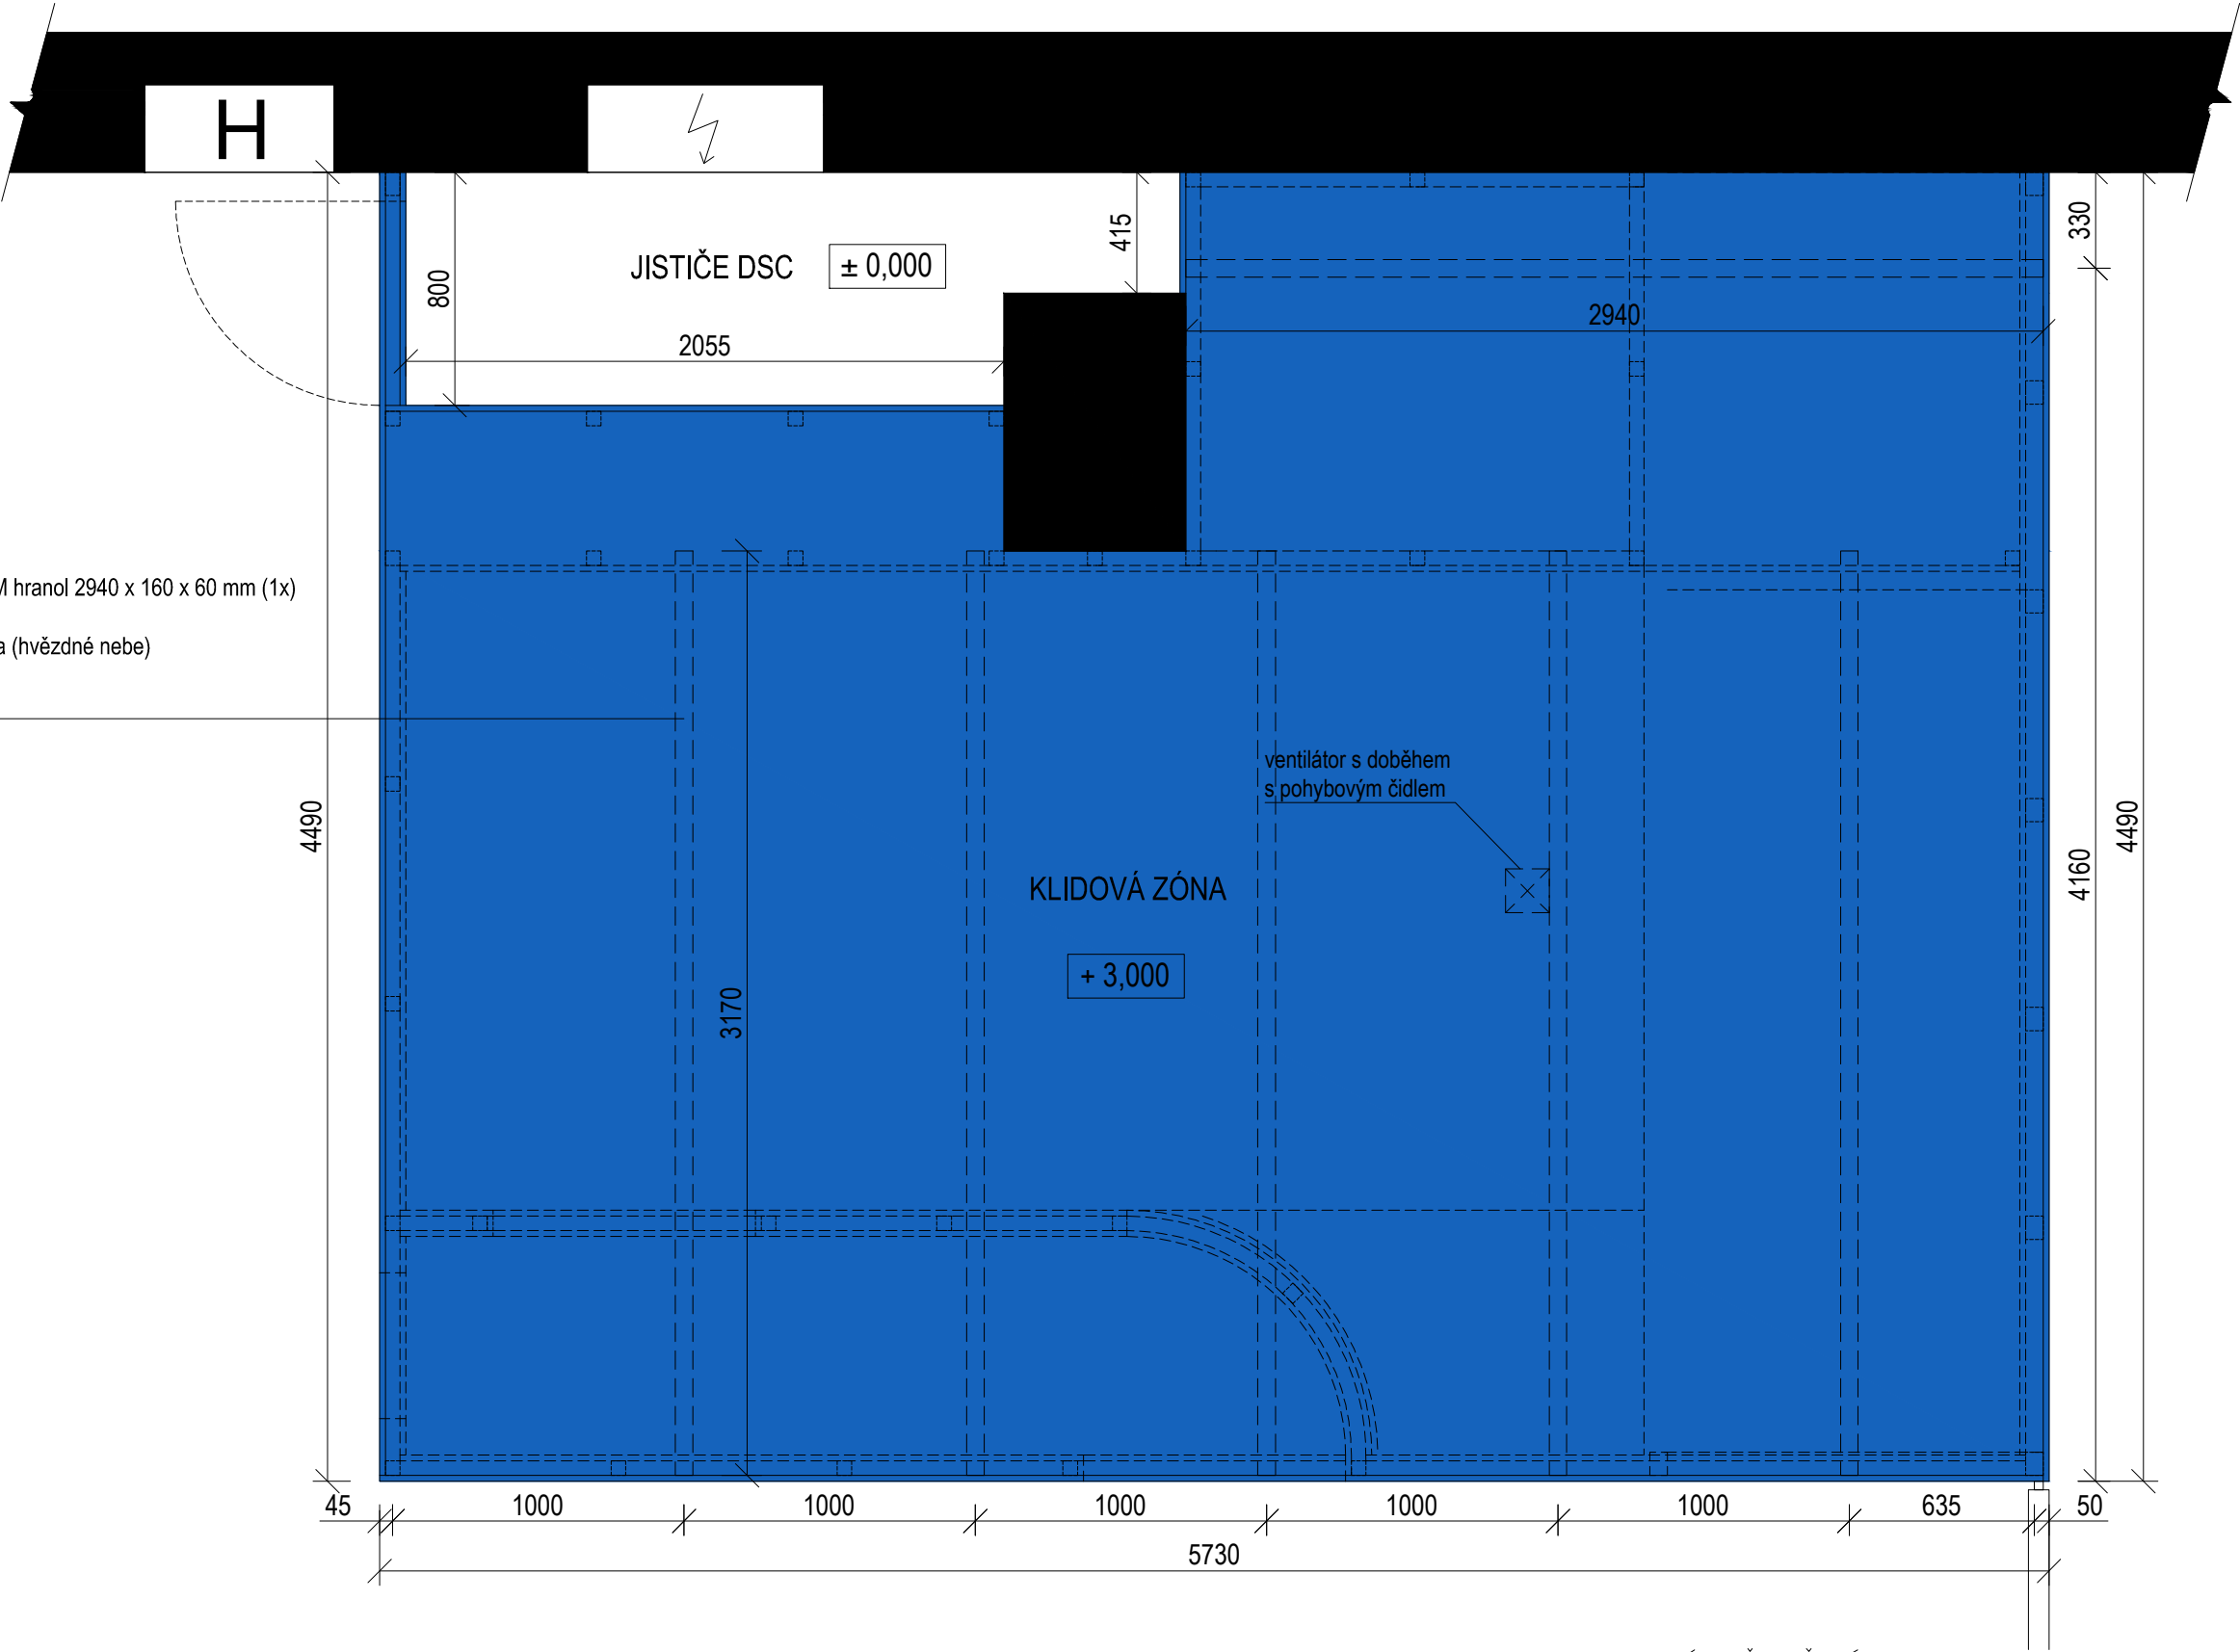


±0,000 = ÚROVEŇ SOUČASNÉ PODLAHY HALY


ETAPA III.

REVITALIZACE DĚTSKÉHO SCIENCE CENTRA DOPRACOVÁNÍ PROVÁDĚCÍ DOKUMENTACE EXPONÁTNÍCH ZÓN "PROFESE, SMYSLY, BATOLIŠTĚ, KLIDOVÉ ZÓNY A TECHNICKÉHO ZÁZEMÍ DĚTSKÉHO SCIENCE CENTRA" DO ÚROVNĚ PRO VÝBĚR ZHOTOVITELE		 KAMKABINET	
INVESTOR	MORAVIAN SCIENCE CENTRE BRNO, PŘÍSPĚVKOVÁ ORGANIZACE KRÍŽKOVSKÉHO 554/12, BRNO, 60300	PARÉ	
VYPRACOVAL	ING. ARCH. HANA HORÁKOVÁ, ING. ARCH. RADIM HORÁK ING. ARCH. ROMAN WINTNER, BC. IVANA JAROŠOVÁ		
STUPEŇ	DOKUMENTACE PRO VÝBĚR ZHOTOVITELE	DATUM	09/2024
ČÁST	KLIDOVÁ ZÓNA	MĚŘÍTKO	1:25
NÁZEV VÝKRESU	PŮDORYS - STROP	ČÍSLO VÝKRESU	I.03



KLIDOVÁ ZÓNA
POHLED A

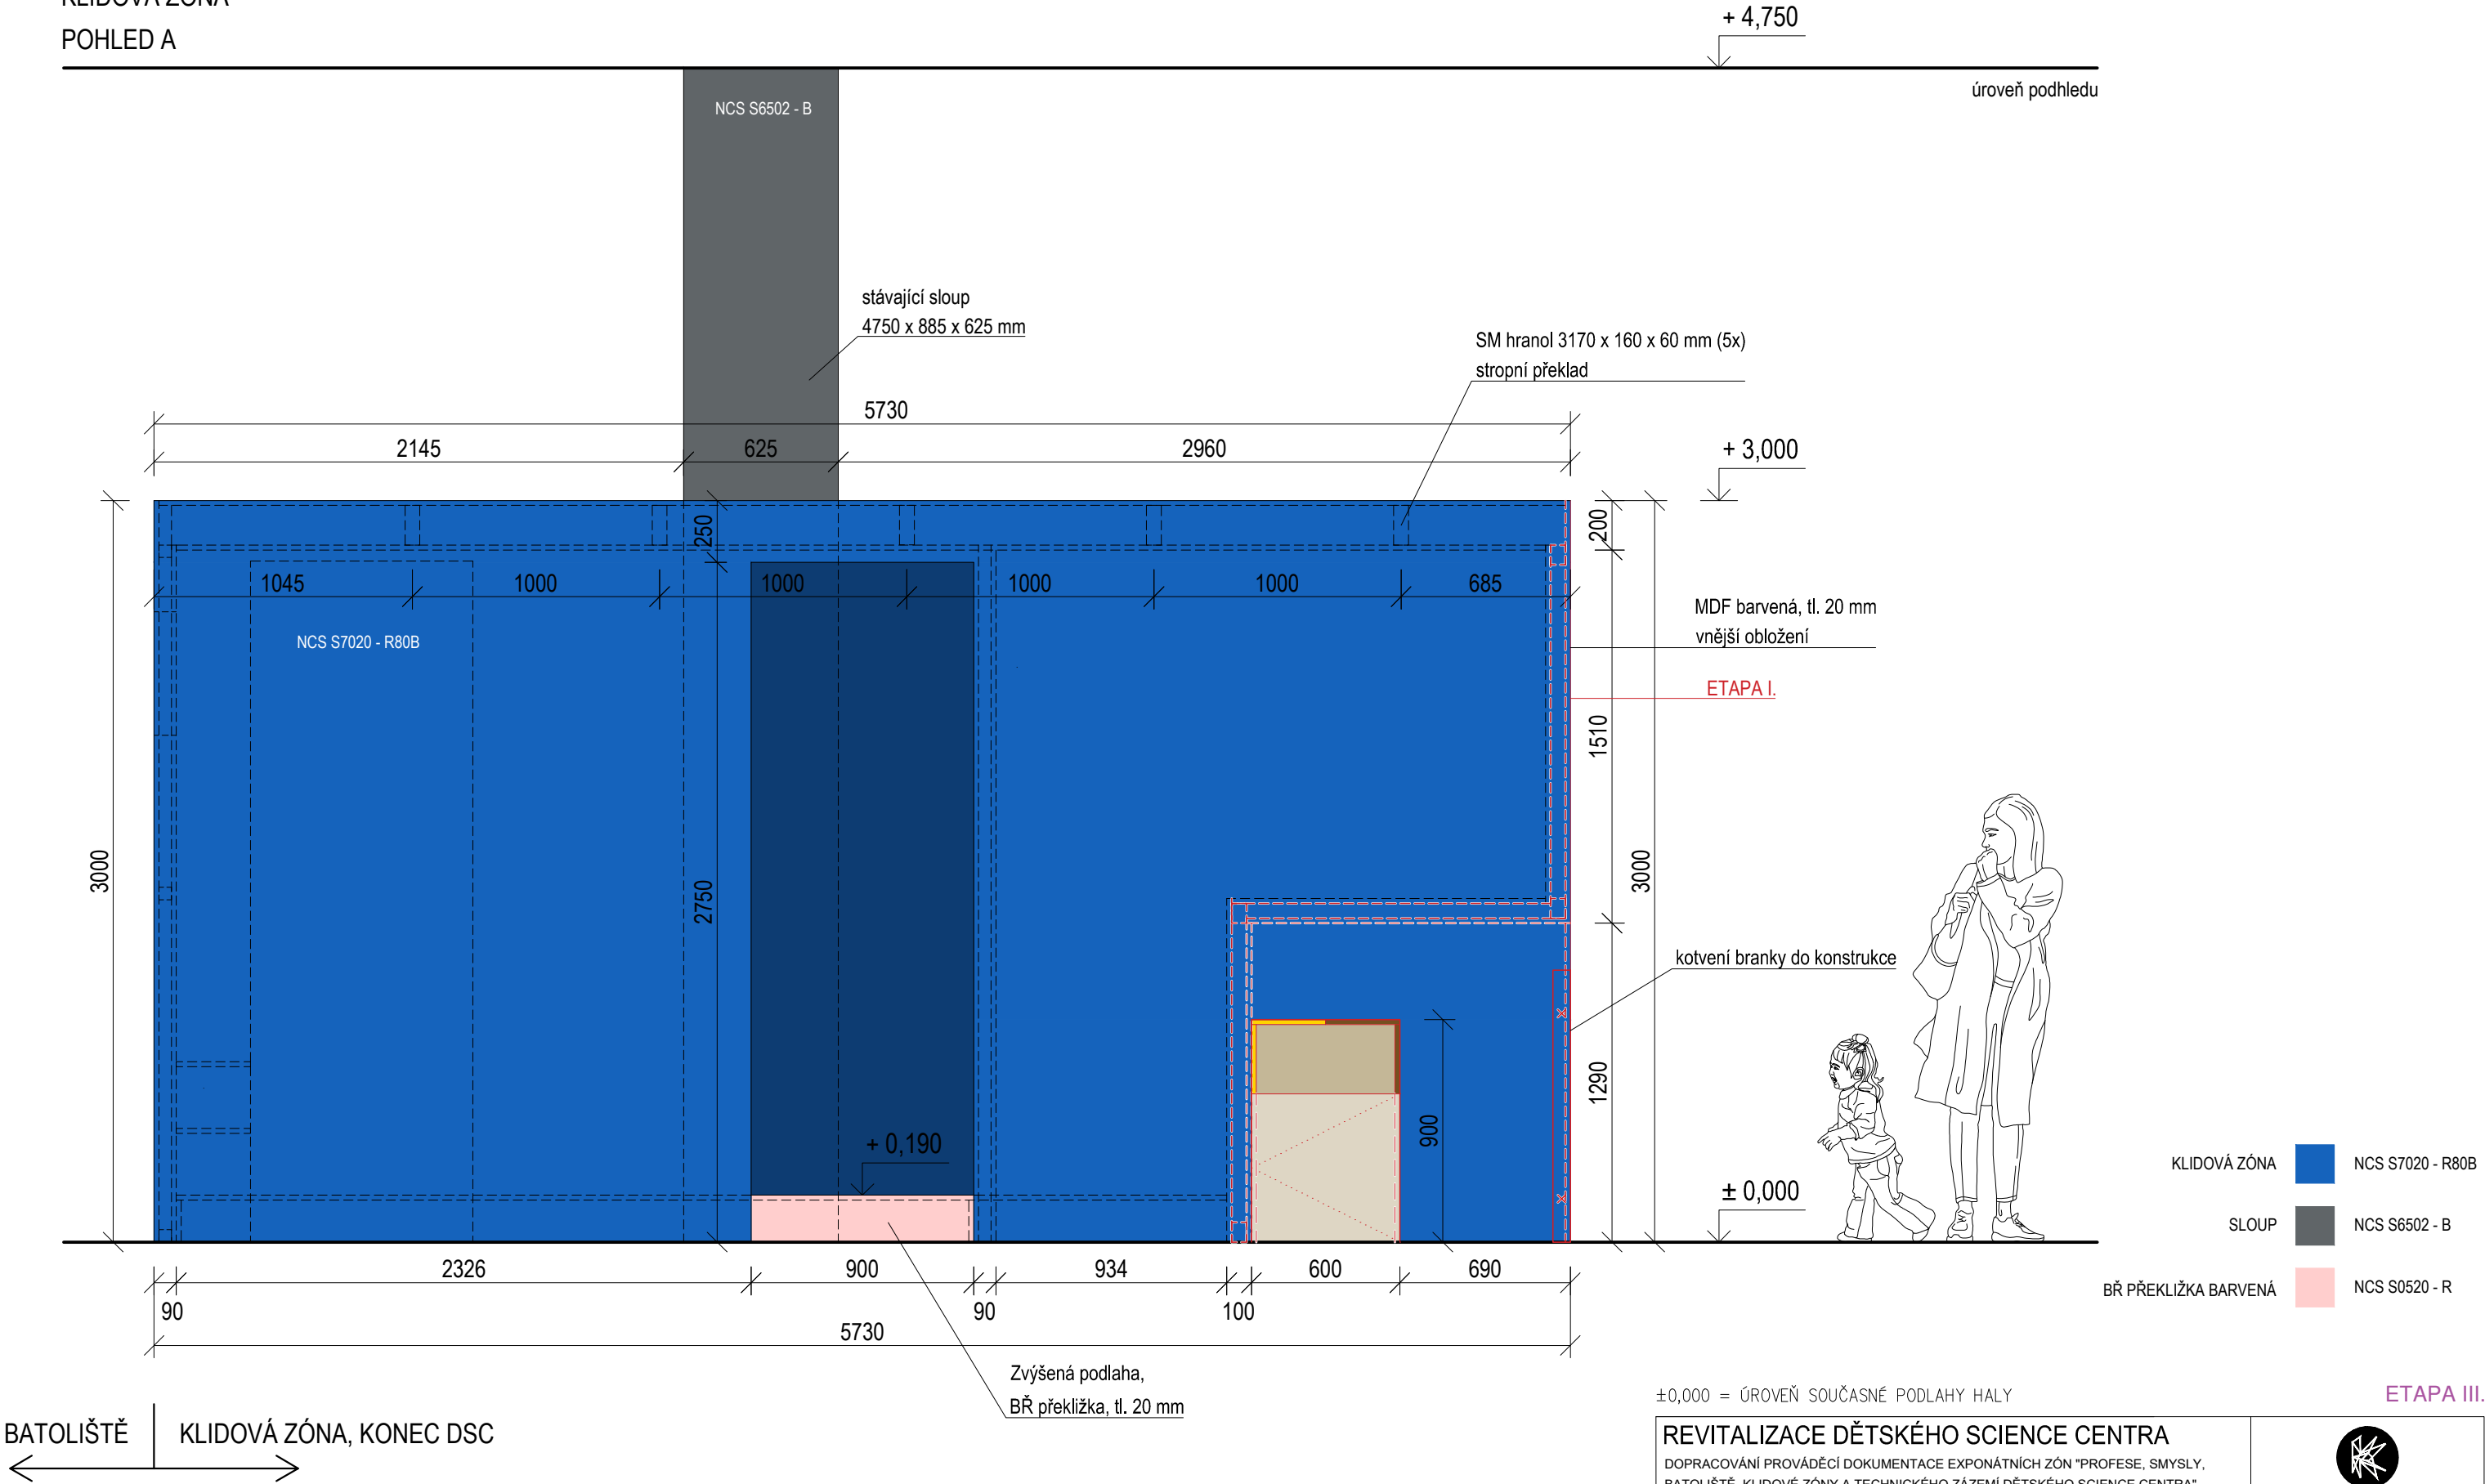

±0,000 = ÚROVEŇ SOUČASNÉ PODLAHY HALY

REVITALIZACE DĚTSKÉHO SCIENCE CENTRA DOPRACOVÁNÍ PROVÁDĚCÍ DOKUMENTACE EXPONÁTNÍCH ZÓN "PROFESE, SMYSLY, BATOLIŠTĚ, KLIDOVÉ ZÓNY A TECHNICKÉHO ZÁZEMÍ DĚTSKÉHO SCIENCE CENTRA" DO ÚROVNĚ PRO VÝBĚR ZHOTOVITELE		 KAMKABINET	
INVESTOR	MORAVIAN SCIENCE CENTRE BRNO, PŘÍSPĚVKOVÁ ORGANIZACE KRÍŽKOVSKÉHO 554/12, BRNO, 60300	PARÉ	
VYPRACOVAL	ING. ARCH. HANA HORÁKOVÁ, ING. ARCH. RADIM HORÁK ING. ARCH. ROMAN WINTNER, BC. IVANA JAROŠOVÁ		
STUPEŇ	DOKUMENTACE PRO VÝBĚR ZHOTOVITELE	DATUM	09/2024
ČÁST	KLIDOVÁ ZÓNA	MĚŘÍTKO	1:25
NÁZEV VÝKRESU	POHLED A	ČÍSLO VÝKRESU	I.04

KLIDOVÁ ZÓNA
ŘEZ A-A'

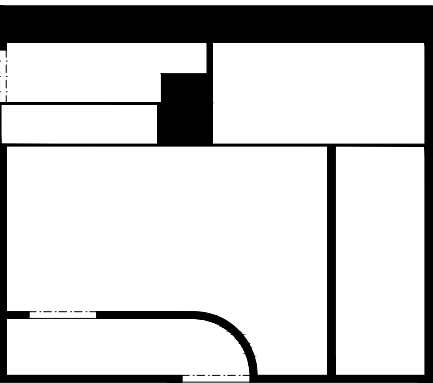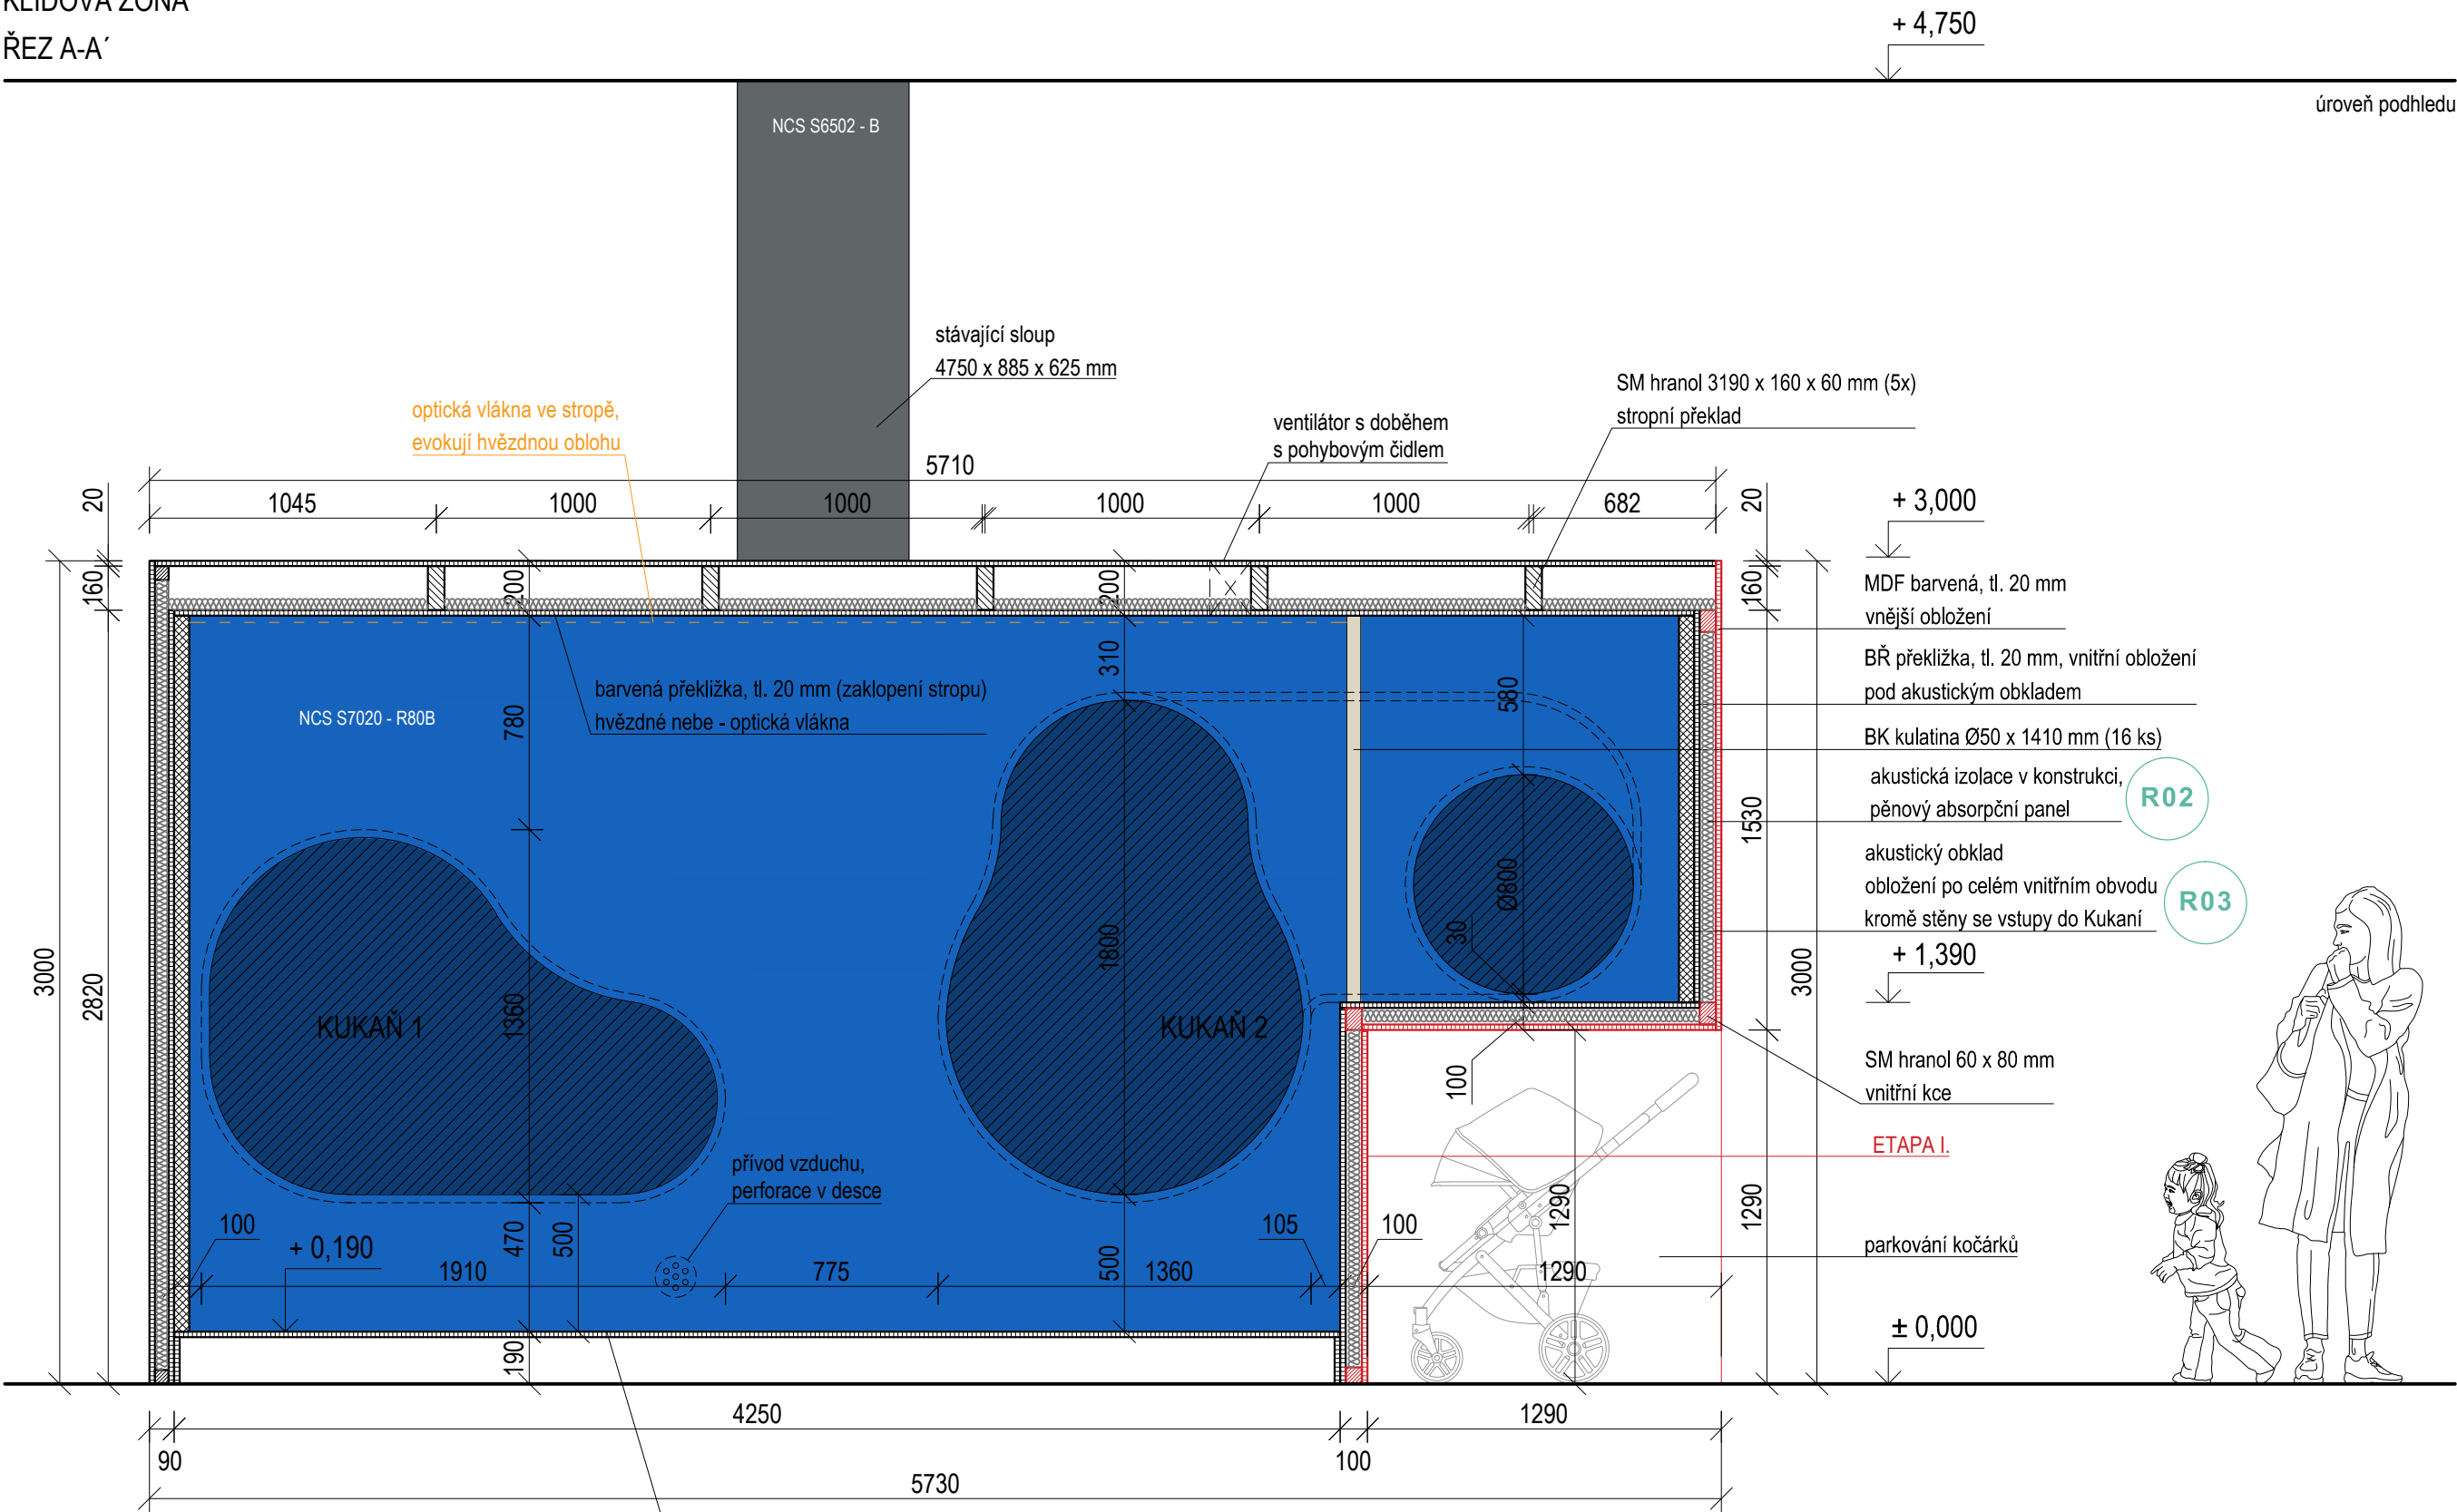

- BŘEZOVÁ PŘEKLIŽKA BARVENÁ, KLIDOVÁ ZÓNA
- KOBEREC
- SLOUP
- BK MASIV, KULATINA
- NCS S7020 - R80B
- temně modrá
- NCS S6502 - B
- natural, lakováno
- ETAPA I.

±0,000 = ÚROVEŇ SOUČASNÉ PODLAHY HALY

REVITALIZACE DĚTSKÉHO SCIENCE CENTRA

DOPRAČOVÁNÍ PROVÁDĚCÍ DOKUMENTACE EXPONÁTNÍCH ZÓN "PROFESE, SMYSLY, BATOLIŠTĚ, KLIDOVÉ ZÓNY A TECHNICKÉHO ZÁZEMÍ DĚTSKÉHO SCIENCE CENTRA" DO ÚROVNĚ PRO VÝBĚR ZHOTOVITELE


INVESTOR	MORAVIAN SCIENCE CENTRE BRNO, PŘÍSPĚVKOVÁ ORGANIZACE KŘÍŽKOVSKÉHO 554/12, BRNO, 60300	PARÉ
VYPRACOVAL	ING. ARCH. HANA HORÁKOVÁ, ING. ARCH. RADIM HORÁK ING. ARCH. ROMAN WINTNER, BC. IVANA JAROŠOVÁ	
STUPEŇ	DOKUMENTACE PRO VÝBĚR ZHOTOVITELE	DATUM 09/2024
ČÁST	KLIDOVÁ ZÓNA	MĚŘÍTKO 1:25
NÁZEV VÝKRESU	ŘEZ A-A'	ČÍSLO VÝKRESU I.05

ETAPA III.



KAMKABINET

KLIDOVÁ ZÓNA
POHLED B
úroveň podhledu

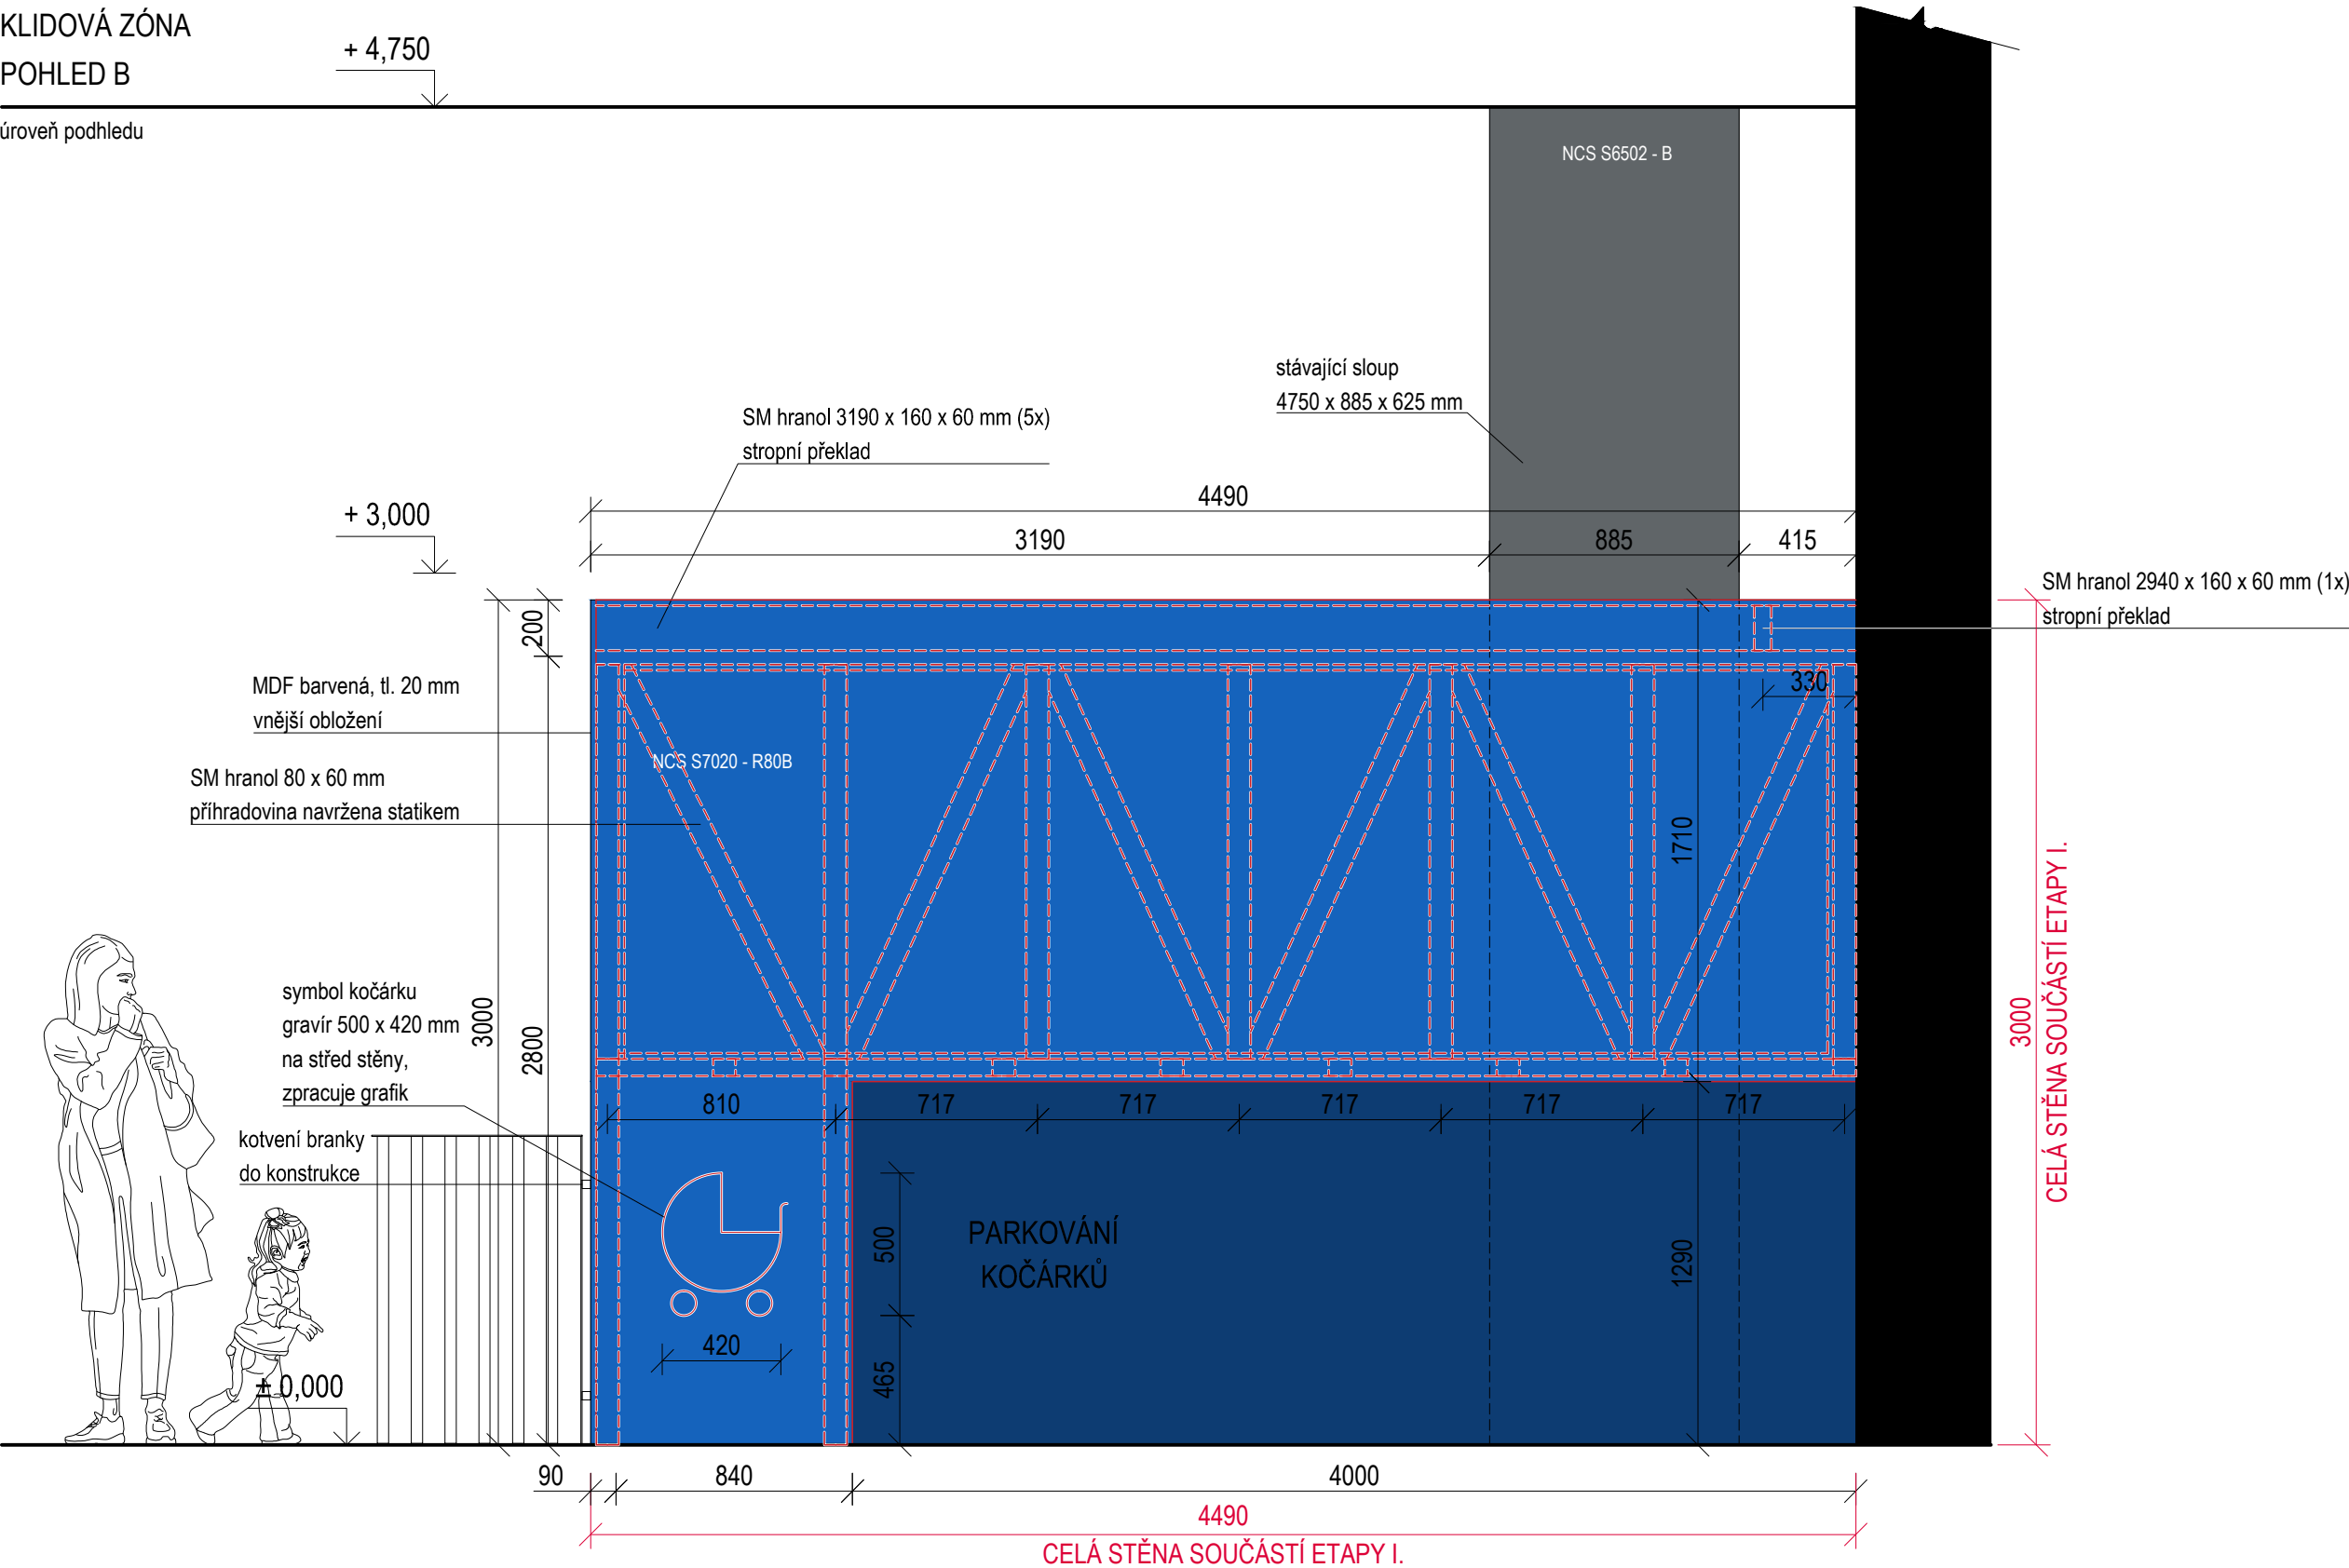

KAPELA, SKLAD A KOJÍCÍ KOUTEK
KLIDOVÁ ZÓNA


BŘEZOVÁ PŘEKLIŽKA BARVENÁ,
KLIDOVÁ ZÓNA

NCS S7020 - R80B

SLOUP

NCS S6502 - B



±0,000 = ÚROVEŇ SOUČASNÉ PODLAHY HALY

REVITALIZACE DĚTSKÉHO SCIENCE CENTRA		 KAMKABINET	
DOPRACOVÁNÍ PROVÁDĚCÍ DOKUMENTACE EXPONÁTNÍCH ZÓN "PROFESE, SMYSLY, BATOLIŠTĚ, KLIDOVÉ ZÓNY A TECHNICKÉHO ZÁZEMÍ DĚTSKÉHO SCIENCE CENTRA" DO ÚROVNĚ PRO VÝBĚR ZHOTOVITELE			
INVESTOR	MORAVIAN SCIENCE CENTRE BRNO, PŘÍSPĚVKOVÁ ORGANIZACE KŘÍŽKOVSKÉHO 554/12, BRNO, 60300	PARÉ	
VYPRACOVAL	ING. ARCH. HANA HORÁKOVÁ, ING. ARCH. RADIM HORÁK ING. ARCH. ROMAN WINTNER, BC. IVANA JAROŠOVÁ		
STUPEŇ	DOKUMENTACE PRO VÝBĚR ZHOTOVITELE	DATUM	09/2024
ČÁST	KLIDOVÁ ZÓNA	MĚŘÍTKO	1:25
NÁZEV VÝKRESU	POHLED B	ČÍSLO VÝKRESU	I.06

ETAPA III.

KLIDOVÁ ZÓNA
ŘEZ B-B'

úroveň podhledu

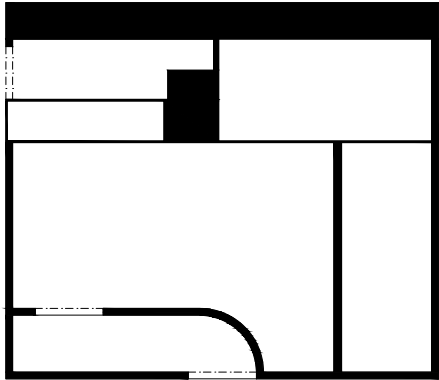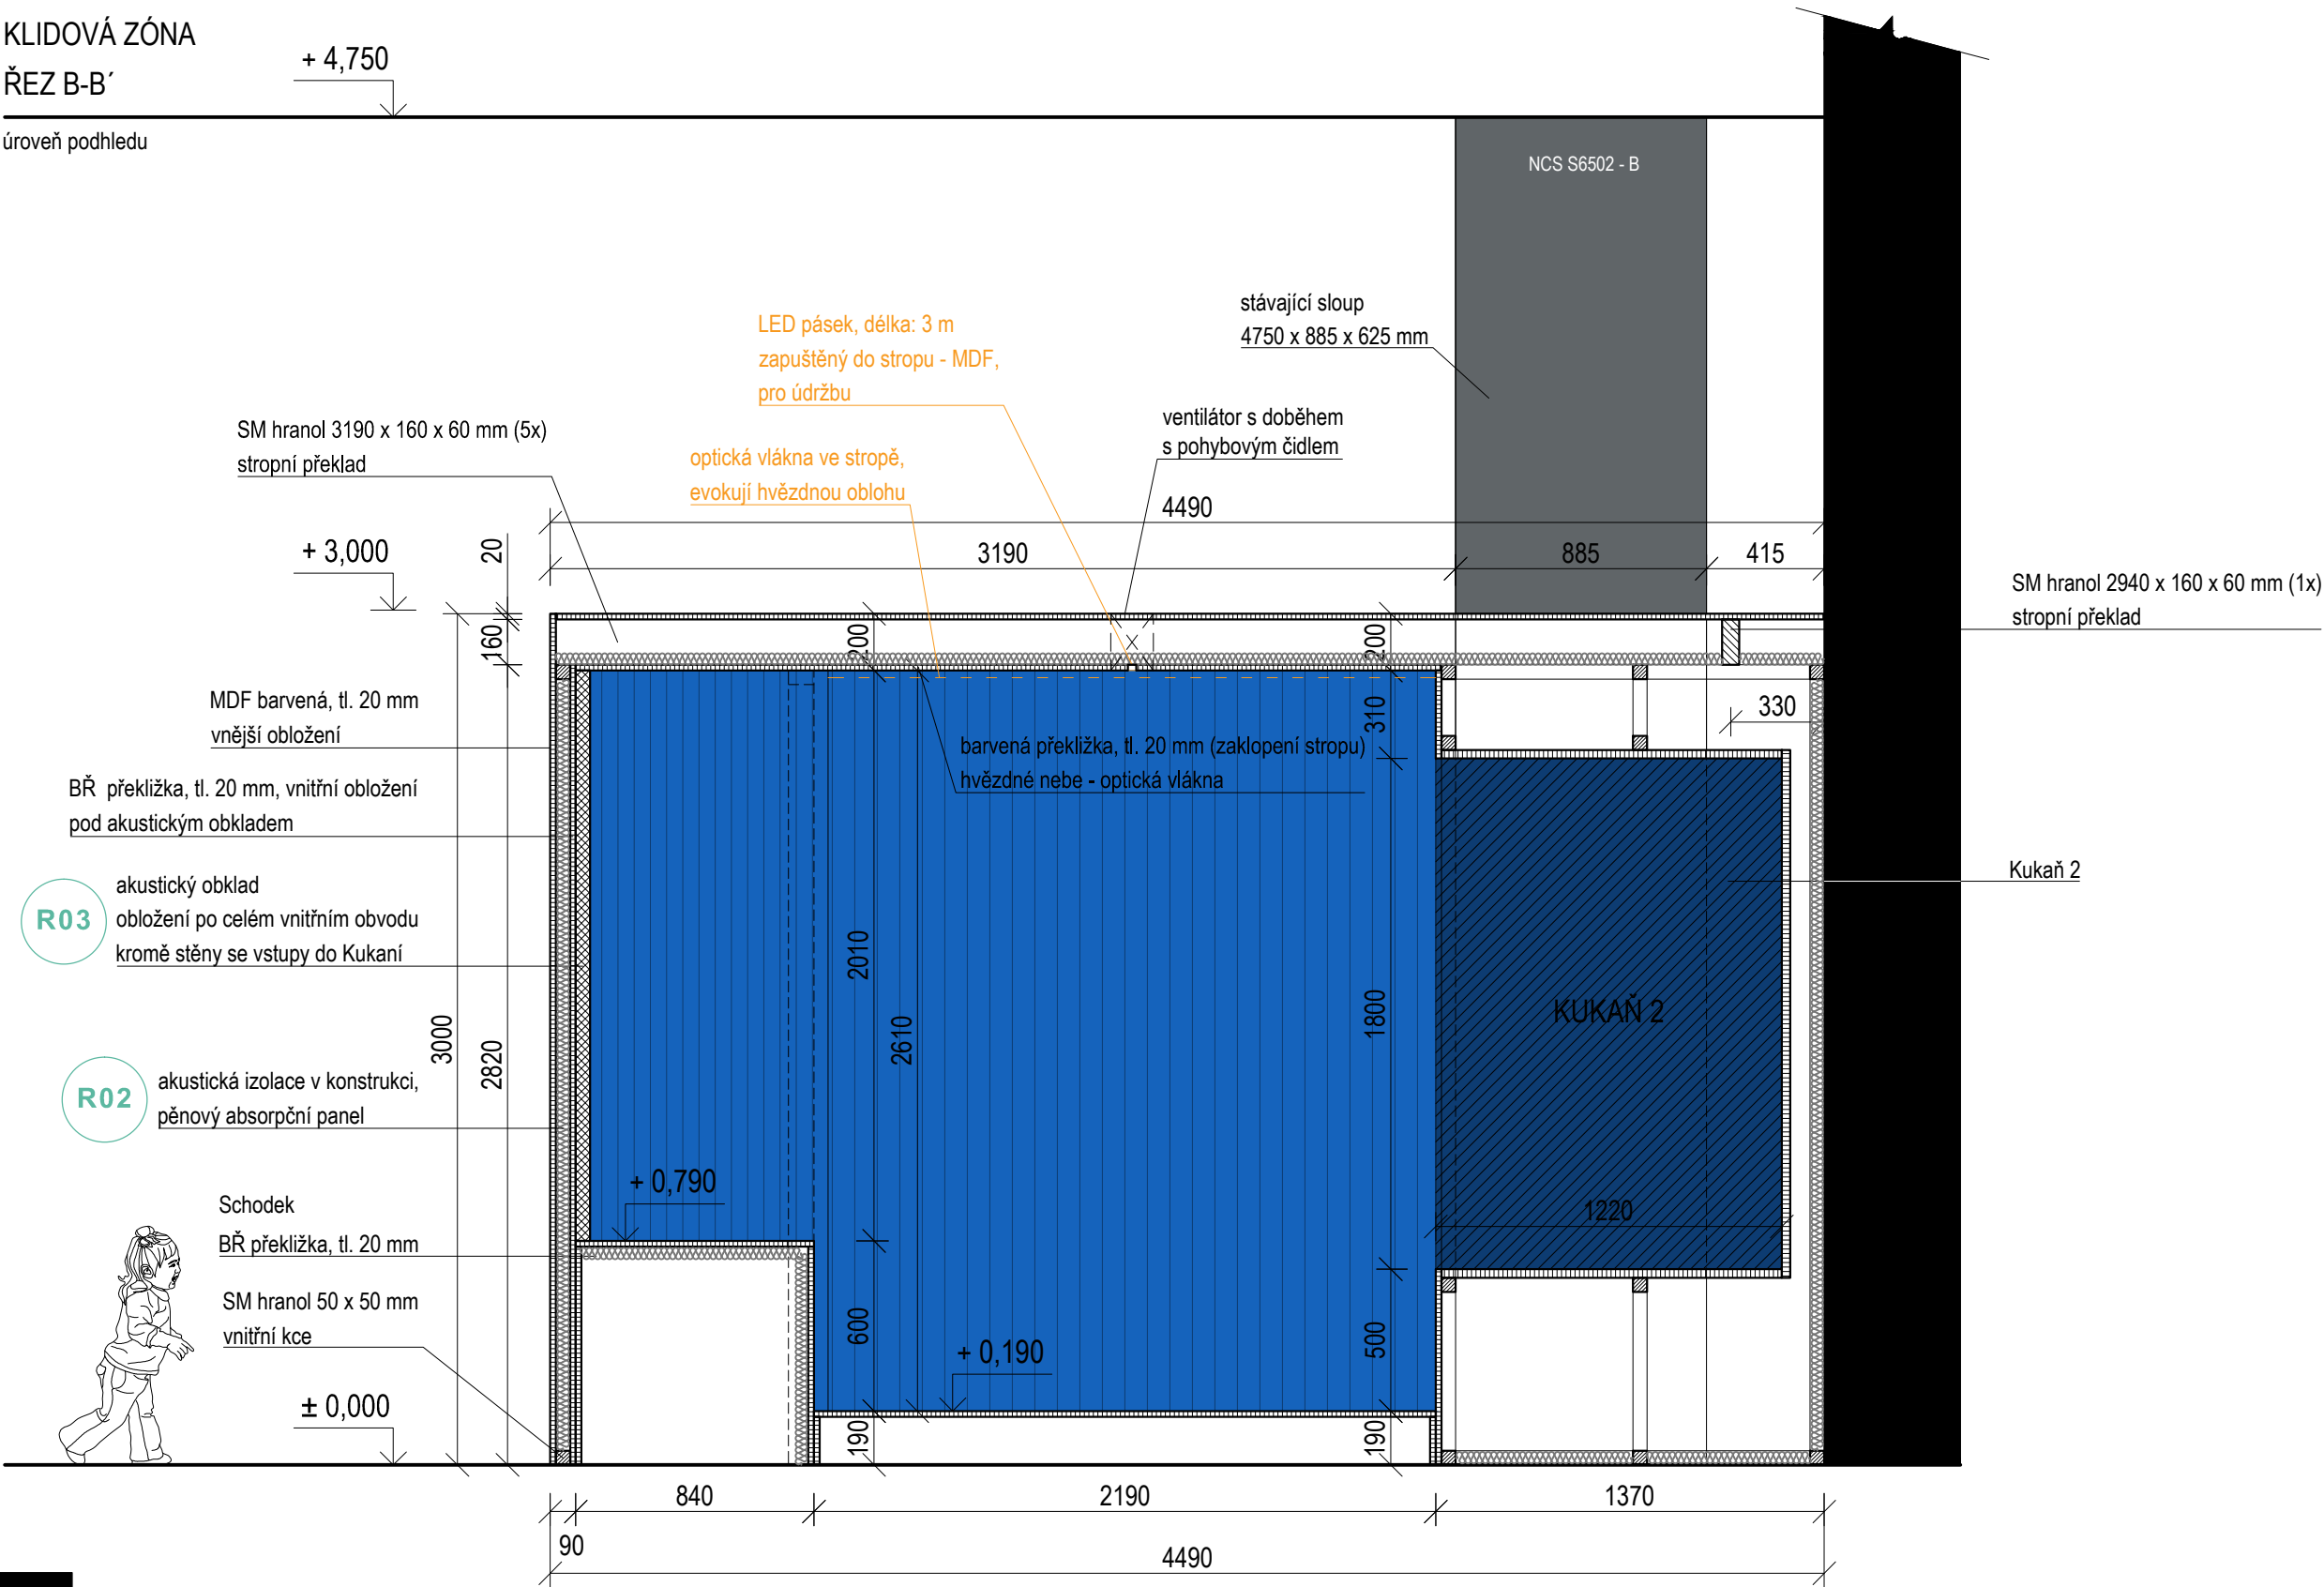


B'

B


- BŘEZOVÁ PŘEKLIŽKA BARVENÁ,
KLIDOVÁ ZÓNA
- KOBEREC
- AKUSTICKÝ OBKLAD
- SLOUP
- NCS S7020 - R80B
- temně modrá
- NCS S7020 - R80B
- NCS S6502 - B
- R01
- R03

±0,000 = ÚROVEŇ SOUČASNÉ PODLAHY HALY

REVITALIZACE DĚTSKÉHO SCIENCE CENTRA		 KAMKABINET
DOPRACOVÁNÍ PROVÁDĚCÍ DOKUMENTACE EXPONÁTNÍCH ZÓN "PROFESE, SMYSLY, BATOLIŠTĚ, KLIDOVÉ ZÓNY A TECHNICKÉHO ZÁZEMÍ DĚTSKÉHO SCIENCE CENTRA" DO ÚROVNĚ PRO VÝBĚR ZHOTOVITELE		
INVESTOR	MORAVIAN SCIENCE CENTRE BRNO, PŘÍSPĚVKOVÁ ORGANIZACE KRÍŽKOVSKÉHO 554/12, BRNO, 60300	PARÉ
VYPRACOVAL	ING. ARCH. HANA HORÁKOVÁ, ING. ARCH. RADIM HORÁK ING. ARCH. ROMAN WINTNER, BC. IVANA JAROŠOVÁ	
STUPEŇ	DOKUMENTACE PRO VÝBĚR ZHOTOVITELE	DATUM 09/2024
ČÁST	KLIDOVÁ ZÓNA	MĚŘITKO 1:25
NÁZEV VÝKRESU	ŘEZ B-B'	ČÍSLO VÝKRESU I.07

ETAPA III.

KLIDOVÁ ZÓNA
ŘEZ C-C'

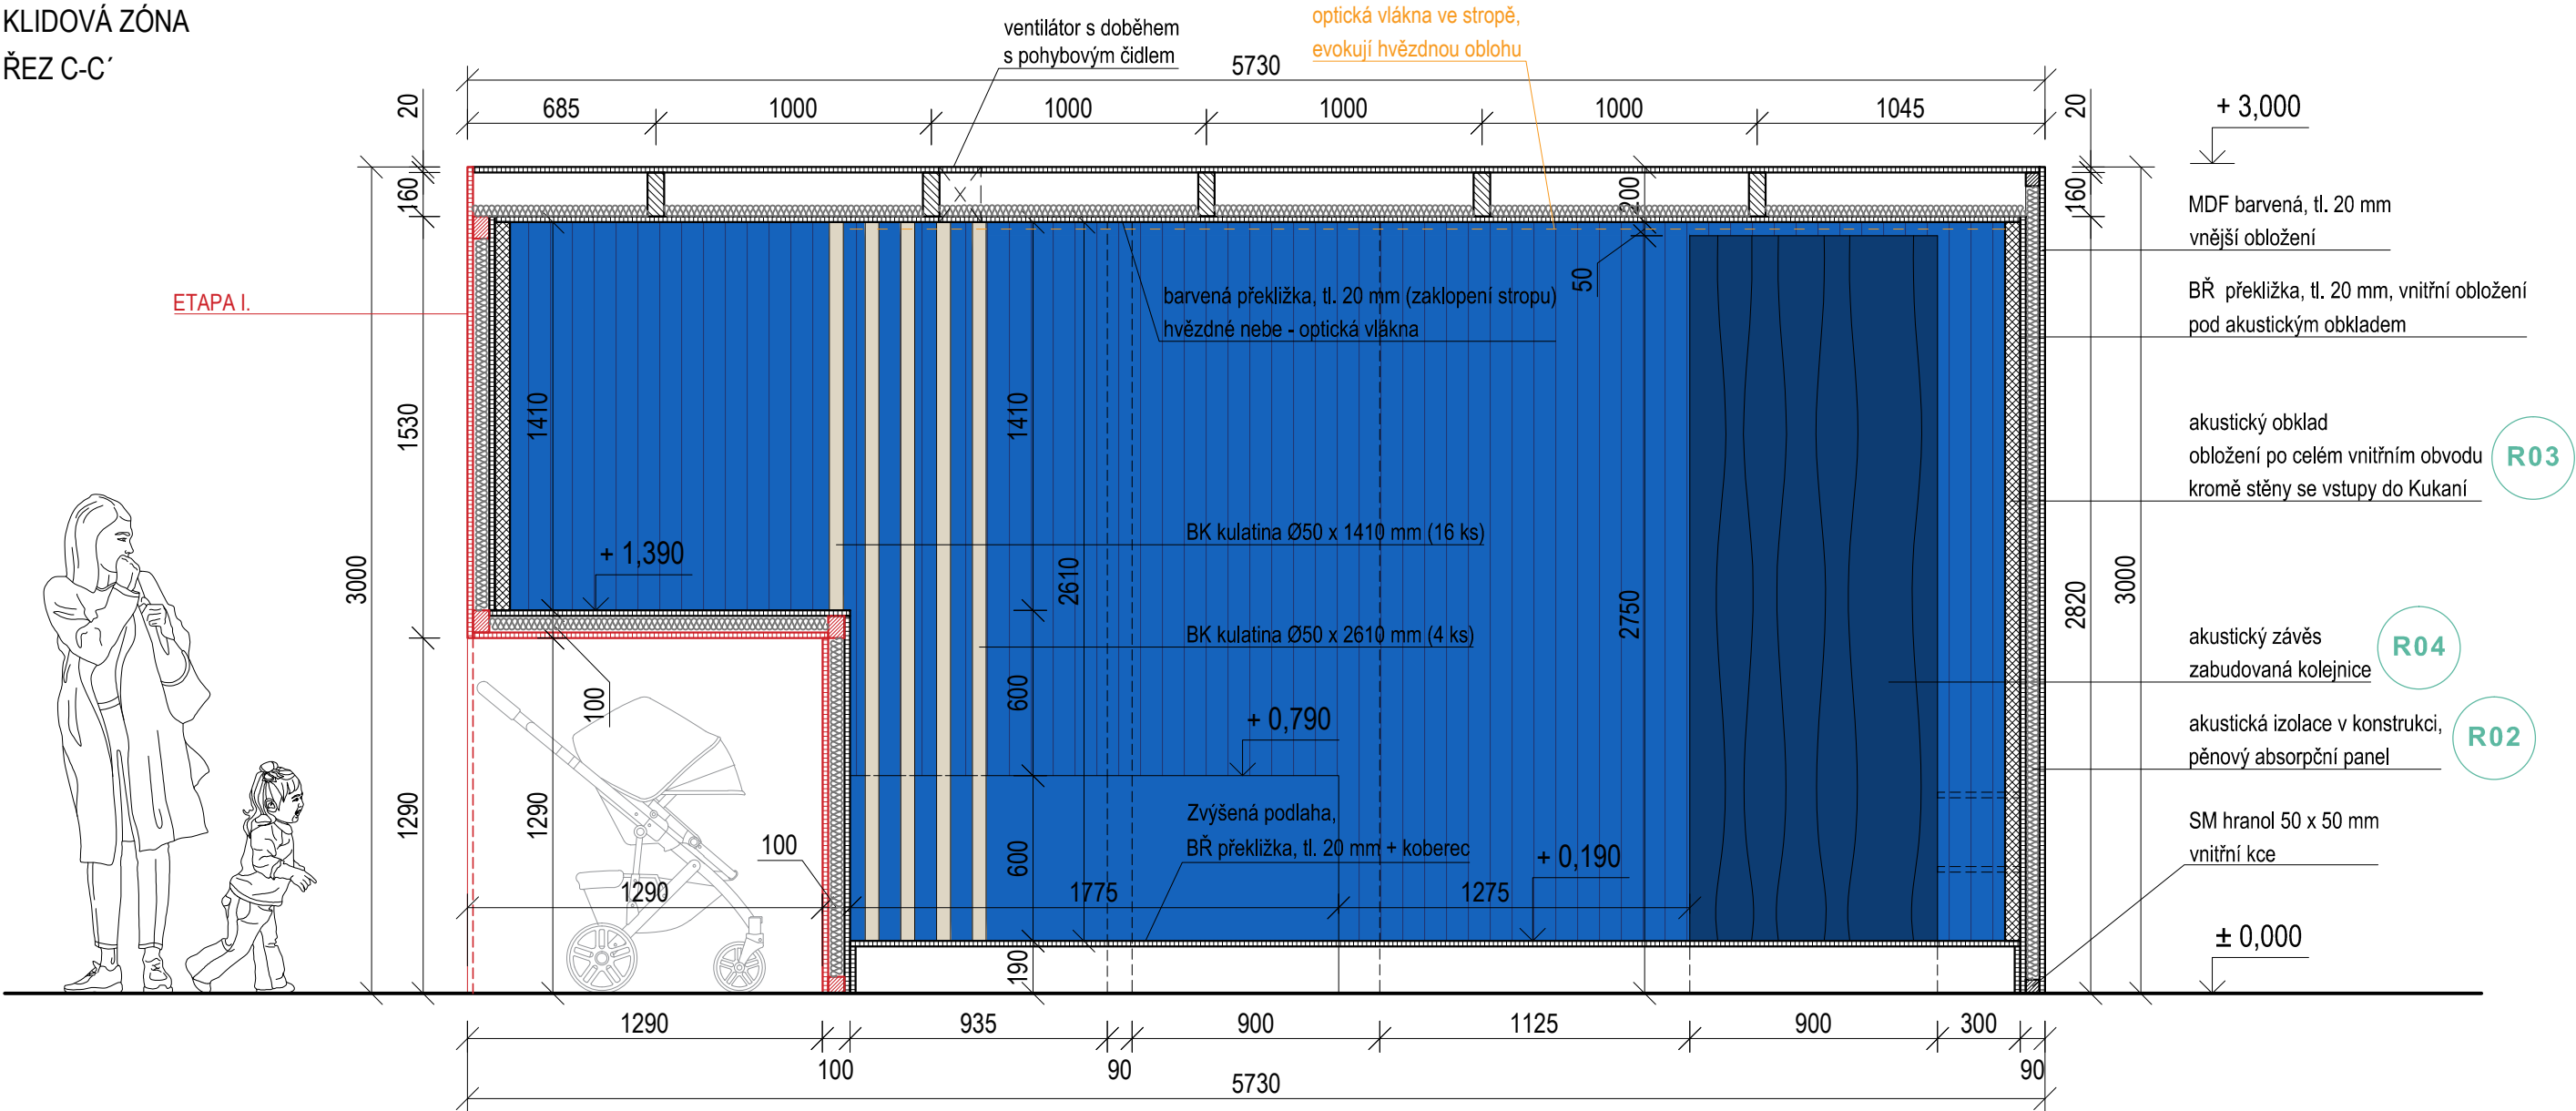


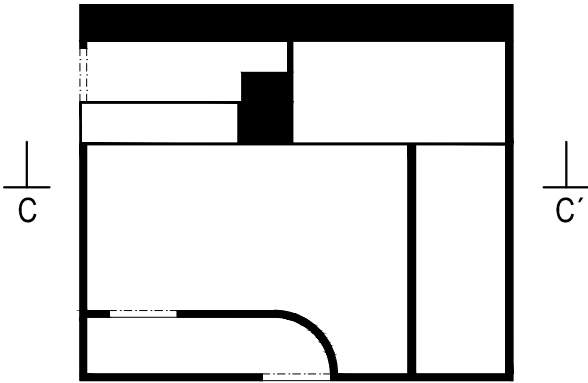
- BŘEZOVÁ PŘEKLIŽKA BARVENÁ, KLIDOVÁ ZÓNA
- AKUSTICKÝ OBKLAD
- SLOUP
- BK MASIV, KULATINA
- NCS S7020 - R80B
- NCS S7020 - R80B
- NCS S6502 - B
- natural, lakováno

ETAPA I.


±0,000 = ÚROVEŇ SOUČASNÉ PODLAHY HALY

ETAPA III.

REVITALIZACE DĚTSKÉHO SCIENCE CENTRA		 KAMKABINET
DOPRAČOVÁNÍ PROVÁDĚCÍ DOKUMENTACE EXPONÁTNÍCH ZÓN "PROFESE, SMYSLY, BATOLIŠTĚ, KLIDOVÉ ZÓNY A TECHNICKÉHO ZÁZEMÍ DĚTSKÉHO SCIENCE CENTRA" DO ÚROVNĚ PRO VÝBĚR ZHOTOVITELE		
INVESTOR	MORAVIAN SCIENCE CENTRE BRNO, PŘÍSPĚVKOVÁ ORGANIZACE KRÍŽKOVSKÉHO 554/12, BRNO, 60300	PARÉ
VYPRACOVAL	ING. ARCH. HANA HORÁKOVÁ, ING. ARCH. RADIM HORÁK ING. ARCH. ROMAN WINTNER, BC. IVANA JAROŠOVÁ	
STUPEŇ	DOKUMENTACE PRO VÝBĚR ZHOTOVITELE	DATUM 09/2024
ČÁST	KLIDOVÁ ZÓNA	MĚŘITKO 1:25
NÁZEV VÝKRESU	ŘEZ C-C'	ČÍSLO VÝKRESU I.08




KLIDOVÁ ZÓNA
POHLED D

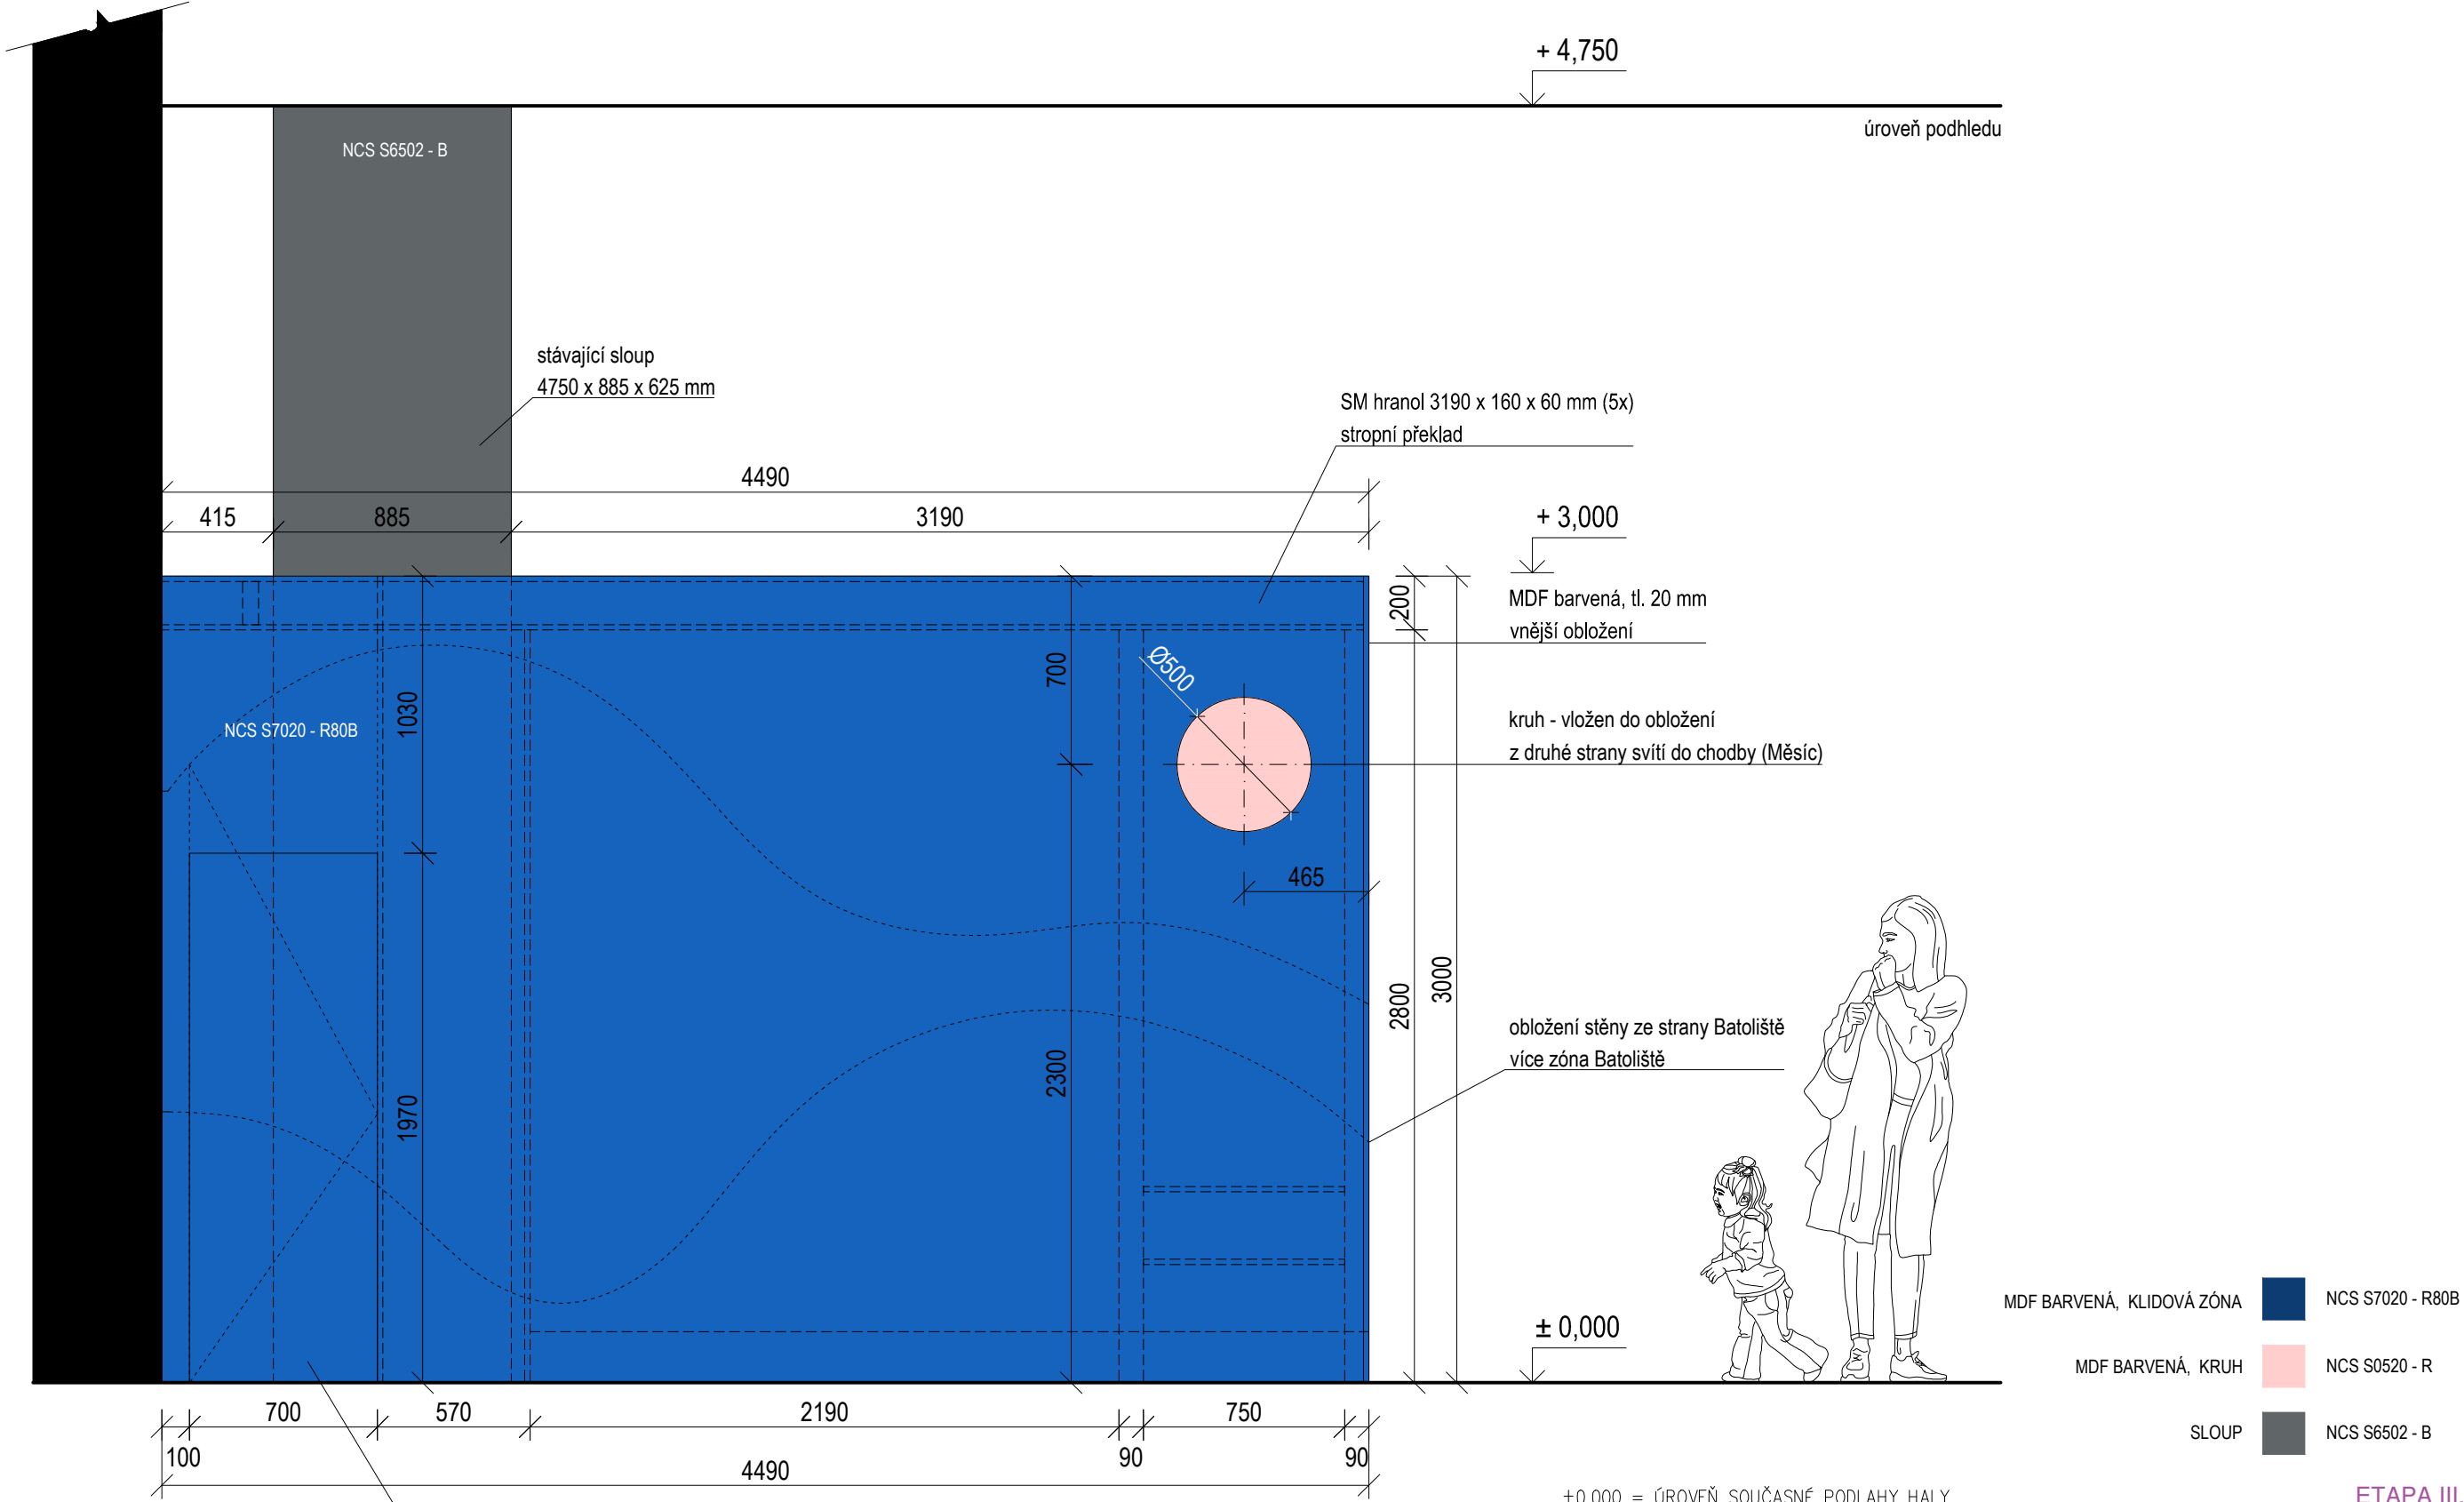


±0,000 = ÚROVEŇ SOUČASNÉ PODLAHY HALY

ETAPA III.


REVITALIZACE DĚTSKÉHO SCIENCE CENTRA DOPRAČOVÁNÍ PROVÁDĚCÍ DOKUMENTACE EXPONÁTNÍCH ZÓN "PROFESE, SMYSLY, BATOLIŠTĚ, KLIDOVÉ ZÓNY A TECHNICKÉHO ZÁZEMÍ DĚTSKÉHO SCIENCE CENTRA" DO ÚROVNĚ PRO VÝBĚR ZHOTOVITELE		 KAMKABINET	
INVESTOR	MORAVIAN SCIENCE CENTRE BRNO, PŘÍSPĚVKOVÁ ORGANIZACE KRÍŽKOVSKÉHO 554/12, BRNO, 60300	PARÉ	
VYPRACOVAL	ING. ARCH. HANA HORÁKOVÁ, ING. ARCH. RADIM HORÁK ING. ARCH. ROMAN WINTNER, BC. IVANA JAROŠOVÁ		
STUPEŇ	DOKUMENTACE PRO VÝBĚR ZHOTOVITELE	DATUM	09/2024
ČÁST	KLIDOVÁ ZÓNA	MĚŘÍTKO	1:25
NÁZEV VÝKRESU	POHLED D	ČÍSLO VÝKRESU	I.09




ETAPA III.

REVITALIZACE DĚTSKÉHO SCIENCE CENTRA DOPRACOVÁNÍ PROVÁDĚCÍ DOKUMENTACE EXPONÁTNÍCH ZÓN "PROFESE, SMYSLY, BATOLIŠTĚ, KLIDOVÉ ZÓNY A TECHNICKÉHO ZÁZEMÍ DĚTSKÉHO SCIENCE CENTRA" DO ÚROVNĚ PRO VÝBĚR ZHOTOVITELE		 KAMKABINET	
INVESTOR	MORAVIAN SCIENCE CENTRE BRNO, PŘÍSPĚVKOVÁ ORGANIZACE KŘÍŽKOVSKÉHO 554/12, BRNO, 60300	PARÉ	
VYPRACOVAL	ING. ARCH. HANA HORÁKOVÁ, ING. ARCH. RADIM HORÁK ING. ARCH. ROMAN WINTNER, BC. IVANA JAROŠOVÁ		
STUPEŇ	DOKUMENTACE PRO VÝBĚR ZHOTOVITELE	DATUM	09/2024
ČÁST	KLIDOVÁ ZÓNA	MĚŘÍTKO	1:25
NÁZEV VÝKRESU	ŘEZ D-D'	ČÍSLO VÝKRESU	I.10

ZVÝŠENÁ PODLAHA
ČELNÍ POHLED

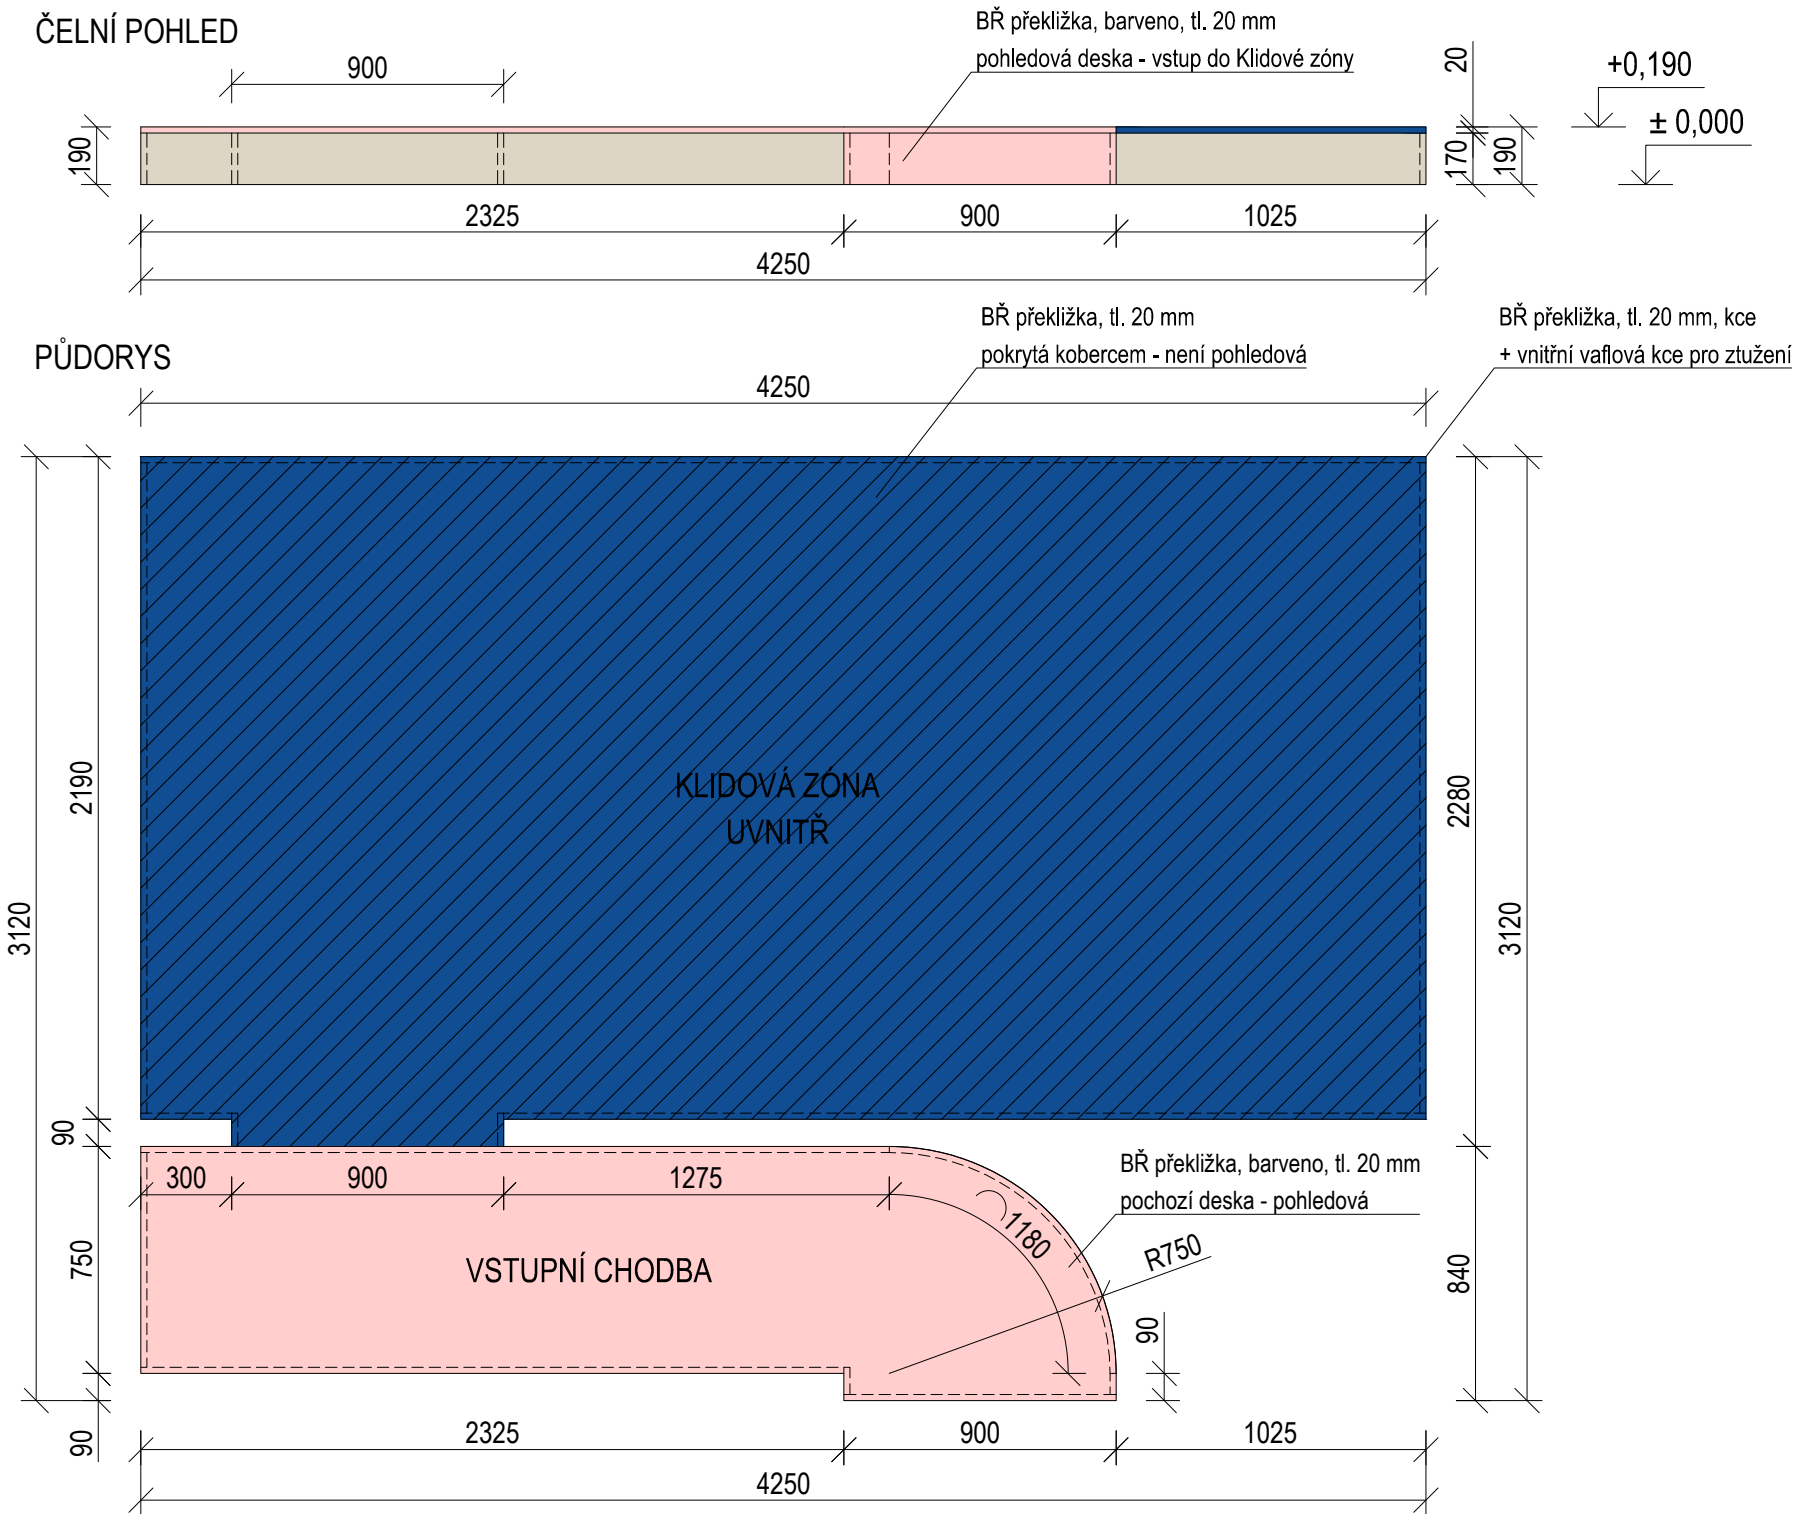


AXONOMETRIE

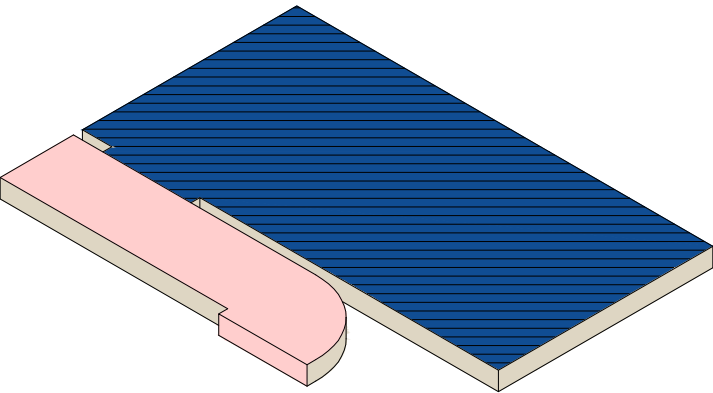


Zvýšená podlaha se vyskytuje v celé ploše Klidové zóny. Nástupní schodek a chodba jsou barevně odlišeny, aby na sebe upozornily. Část uvnitř Klidové zóny za vstupní chodbou je celá plocha pokryta kobercem.

±0,000 = ÚROVEŇ SOUČASNÉ PODLAHY HALY


ETAPA III.

REVITALIZACE DĚTSKÉHO SCIENCE CENTRA DOPRACOVÁNÍ PROVÁDĚCÍ DOKUMENTACE EXPONÁTNÍCH ZÓN "PROFESE, SMYSLY, BATOLIŠTĚ, KLIDOVÉ ZÓNY A TECHNICKÉHO ZÁZEMÍ DĚTSKÉHO SCIENCE CENTRA" DO ÚROVNĚ PRO VÝBĚR ZHOTOVITELE		 KAMKABINET	
INVESTOR	MORAVIAN SCIENCE CENTRE BRNO, PŘÍSPĚVKOVÁ ORGANIZACE KRÍŽKOVSKÉHO 554/12, BRNO, 60300	PARÉ	
VYPRACOVAL	ING. ARCH. HANA HORÁKOVÁ, ING. ARCH. RADIM HORÁK ING. ARCH. ROMAN WINTNER, BC. IVANA JAROŠOVÁ		
STUPEŇ	DOKUMENTACE PRO VÝBĚR ZHOTOVITELE	DATUM	09/2024
ČÁST	KLIDOVÁ ZÓNA	MĚŘÍTKO	1:25
NÁZEV VÝKRESU	ZVÝŠENÁ PODLAHA	ČÍSLO VÝKRESU	I.11


KUKAŇ 1
ČELNÍ POHLED

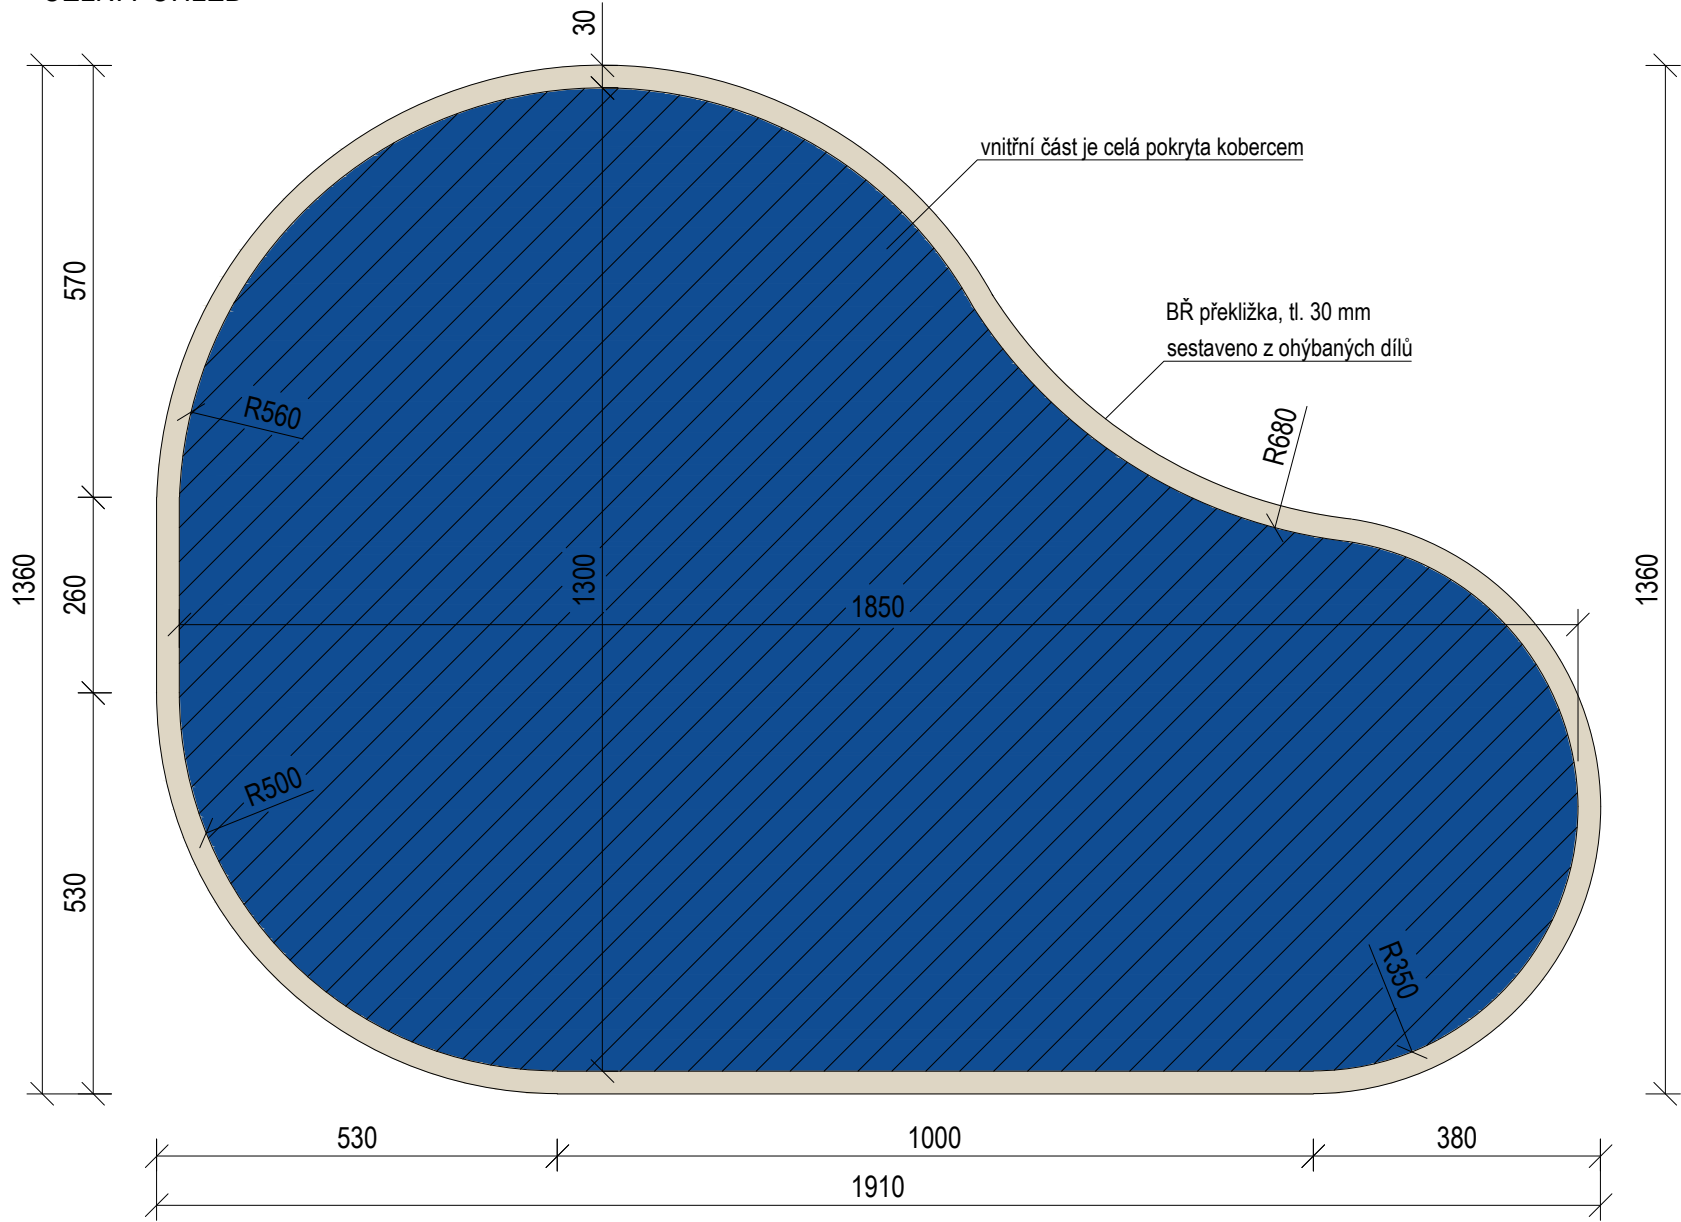


PŮDORYS

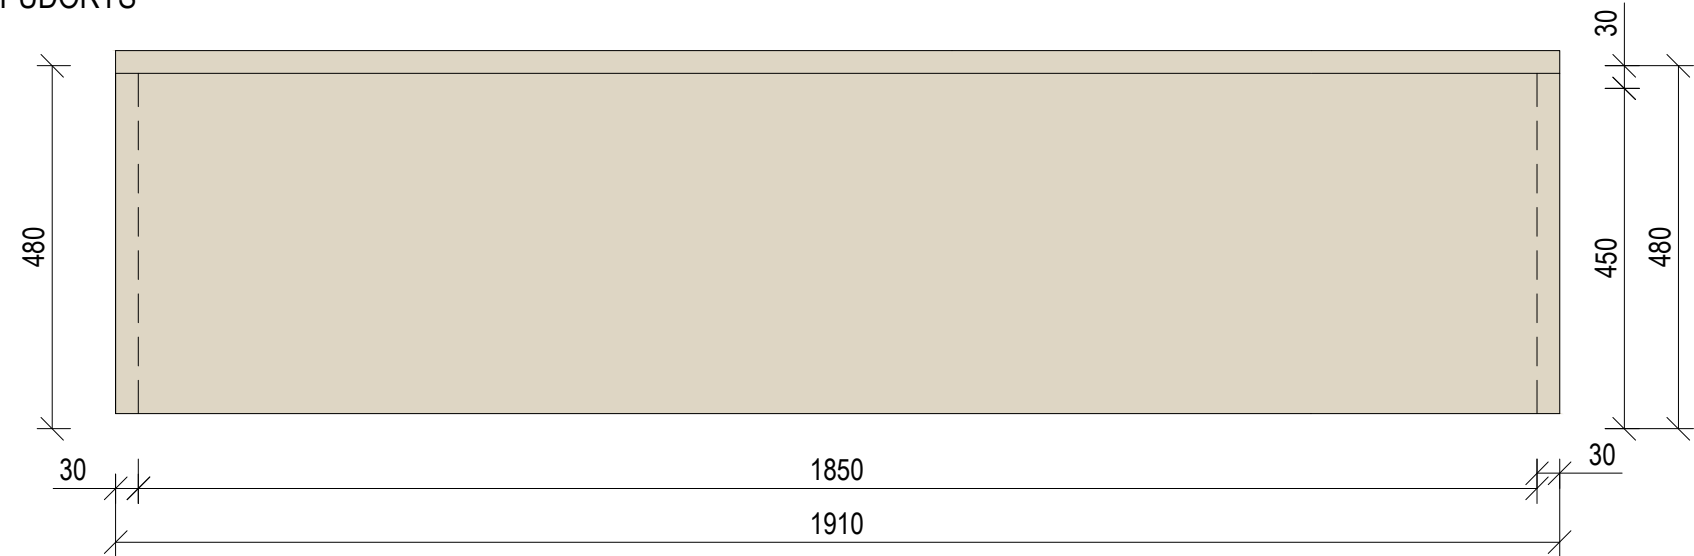

BOČNÍ POHLED

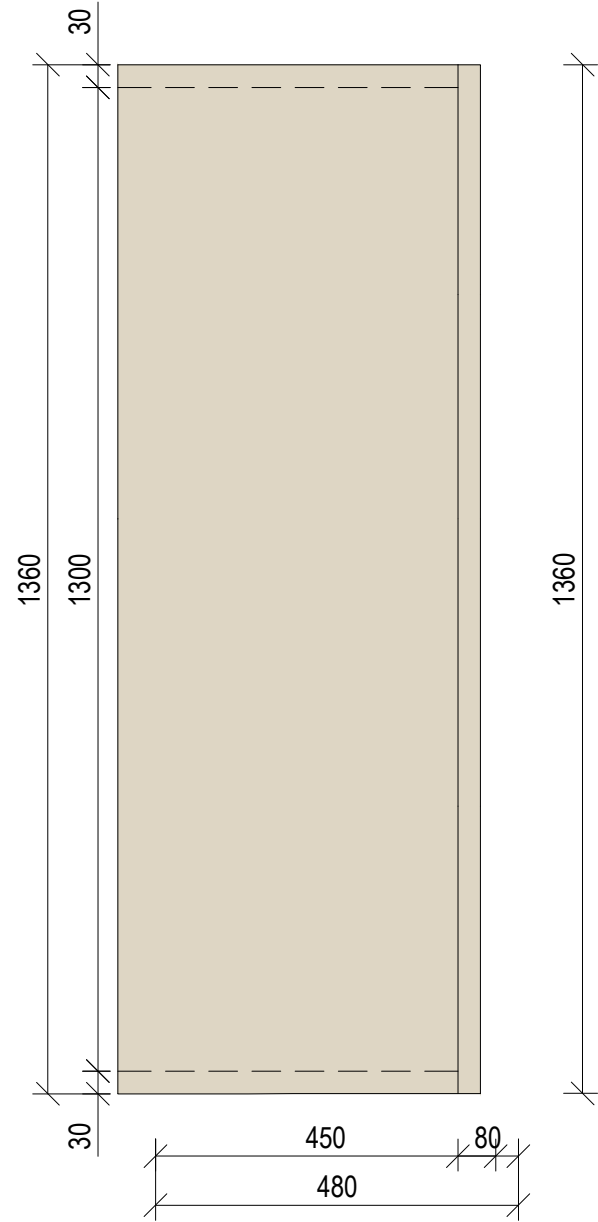

AXONOMETRIE

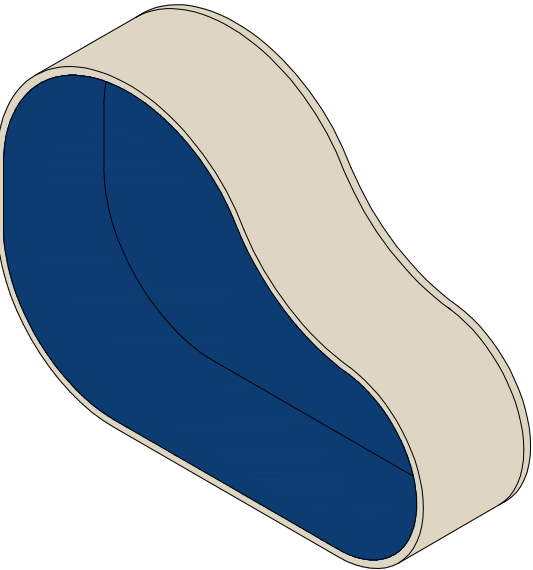

BŘ PŘEKLIŽKA

KOBEREC

natural


temně modrá

R01


Kukaň 1 je zabudovaná do konstrukce stěn Klidové zóny. Slouží k usednutí a odpočinku. Vnitřní část je celá pokryta kobercem a může být doplněna o polštáře.

±0,000 = ÚROVEŇ SOUČASNÉ PODLAHY HALY


ETAPA III.

REVITALIZACE DĚTSKÉHO SCIENCE CENTRA DOPRACOVÁNÍ PROVÁDĚCÍ DOKUMENTACE EXPONÁTNÍCH ZÓN "PROFESE, SMYSLY, BATOLIŠTĚ, KLIDOVÉ ZÓNY A TECHNICKÉHO ZÁZEMÍ DĚTSKÉHO SCIENCE CENTRA" DO ÚROVNĚ PRO VÝBĚR ZHOTOVITELE		 KAMKABINET
INVESTOR	MORAVIAN SCIENCE CENTRE BRNO, PŘÍSPĚVKOVÁ ORGANIZACE KŘÍŽKOVSKÉHO 554/12, BRNO, 60300	
VYPRACOVAL	ING. ARCH. HANA HORÁKOVÁ, ING. ARCH. RADIM HORÁK ING. ARCH. ROMAN WINTNER, BC. IVANA JAROŠOVÁ	PARÉ
STUPEŇ	DOKUMENTACE PRO VÝBĚR ZHOTOVITELE	
ČÁST	KLIDOVÁ ZÓNA	DATUM 09/2024
NÁZEV VÝKRESU	KUKAŇ 1	MĚŘÍTKO 1:10
		ČÍSLO VÝKRESU I.12


KUKAŇ 2
ČELNÍ POHLED

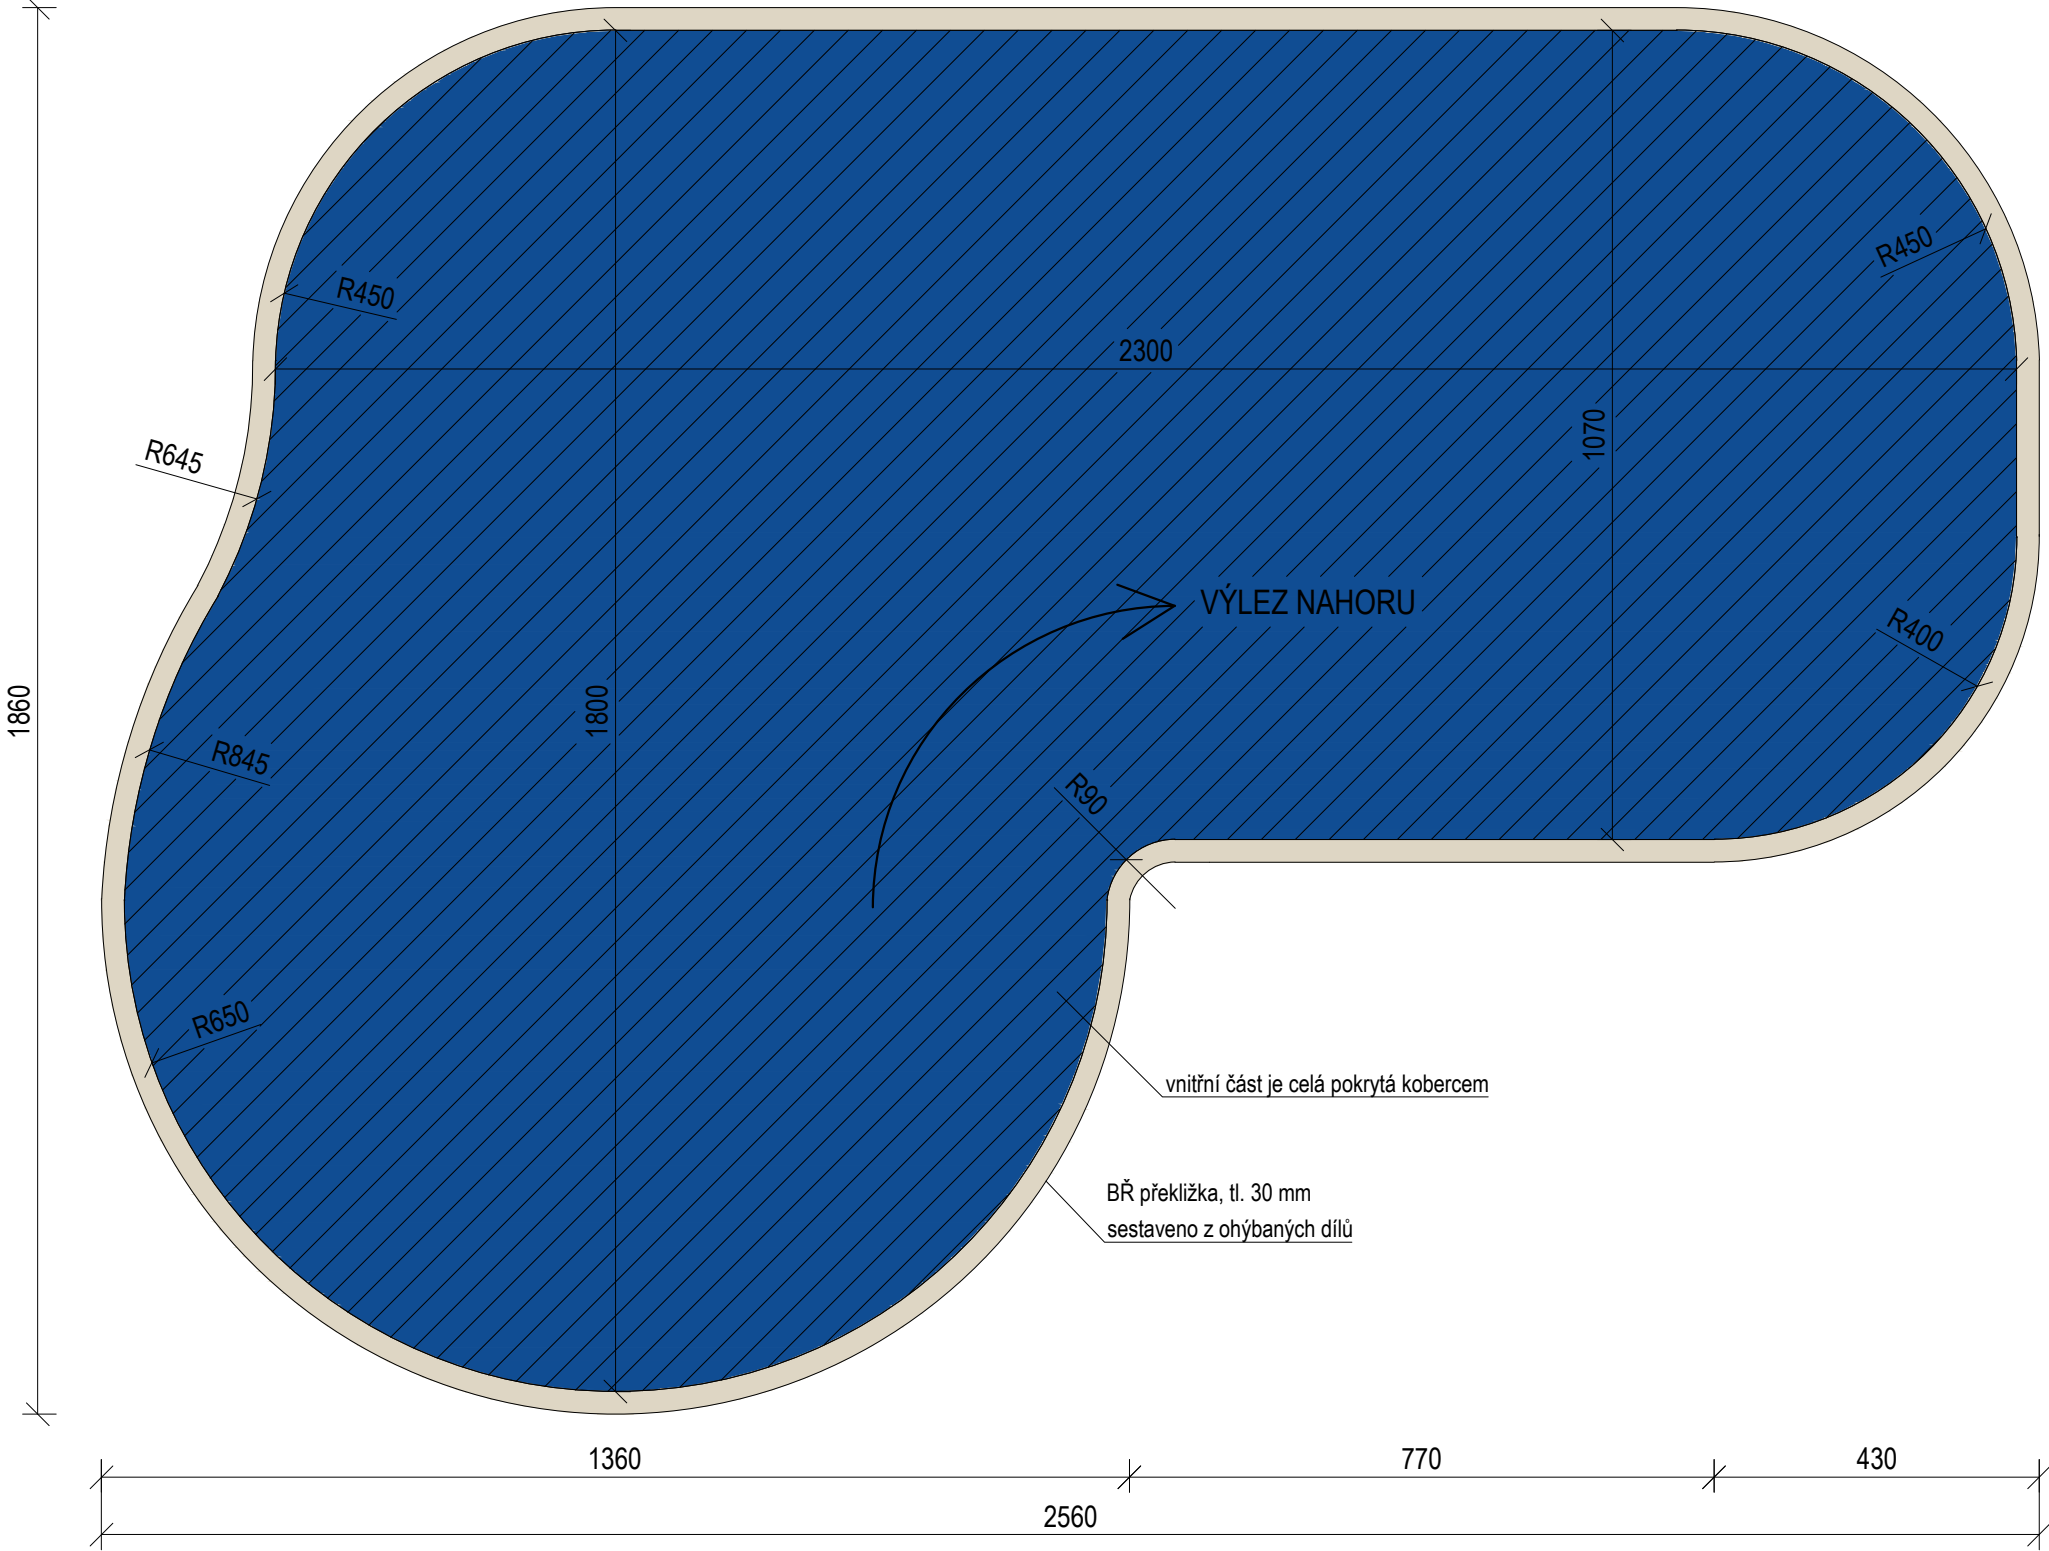

BOČNÍ POHLED

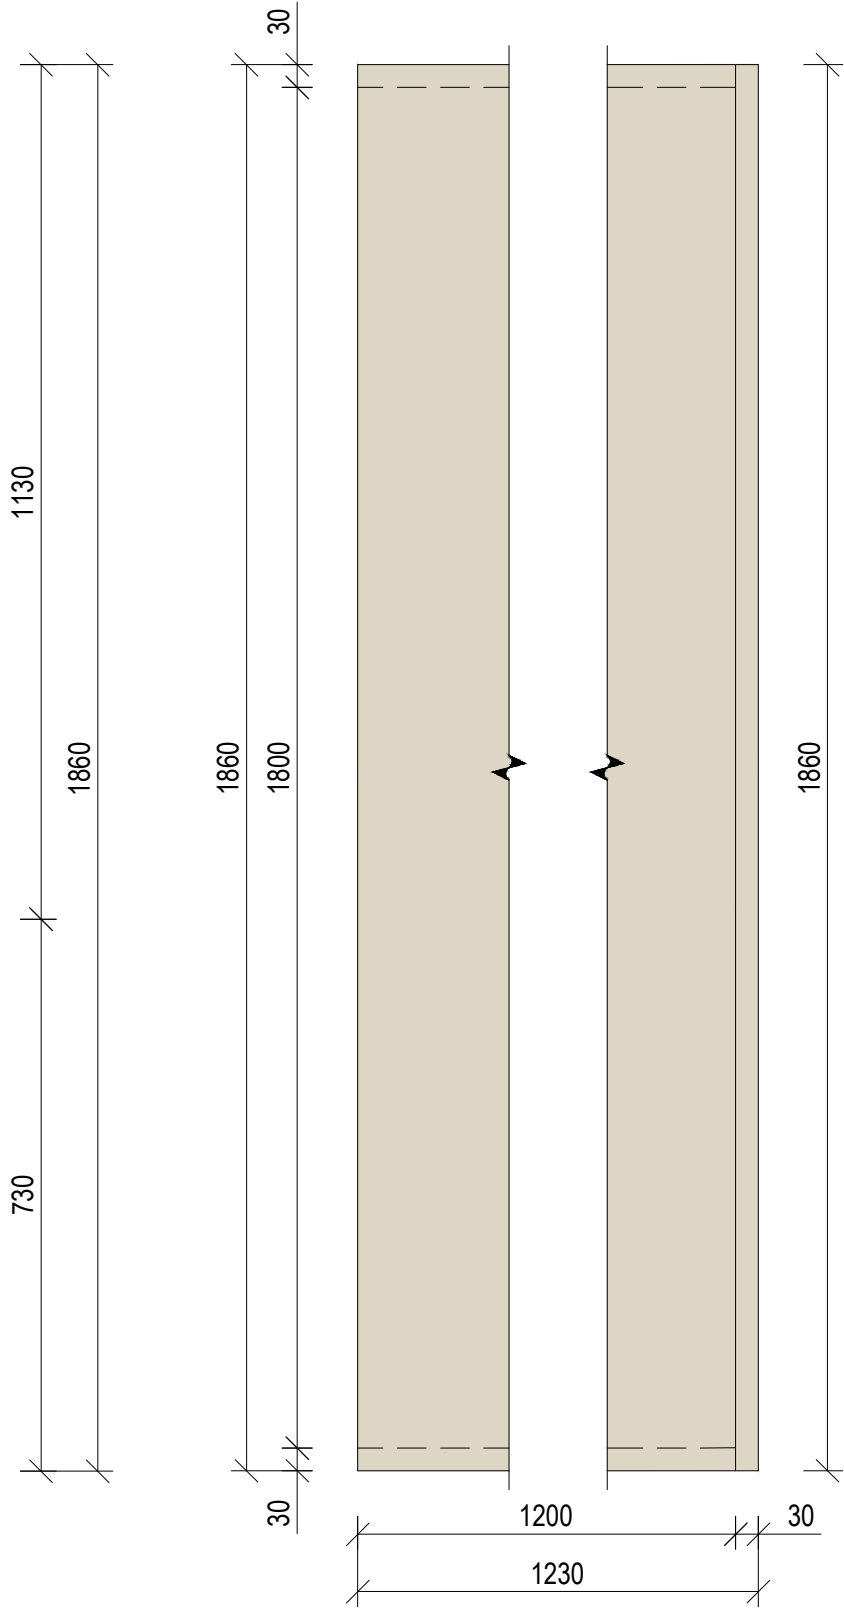

AXONOMETRIE

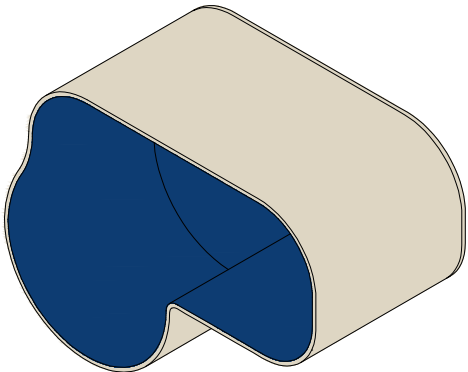


- BŘ PŘEKLIŽKA
- KOBEREC
- natural
- temně modrá


Kukaň 2 je zabudovaná do konstrukce stěn Klidové zóny. Slouží k usednutí a odpočinku, zároveň se skrz ní dá prolést na vyvýšenou plochu, která je rovněž přístupná před schody. Vnitřní část je celá pokryta kobercem a může být doplněna o polštáře.

±0,000 = ÚROVEŇ SOUČASNÉ PODLAHY HALY


ETAPA III.

REVITALIZACE DĚTSKÉHO SCIENCE CENTRA DOPRACOVÁNÍ PROVÁDĚCÍ DOKUMENTACE EXPONÁTNÍCH ZÓN "PROFESE, SMYSLY, BATOLIŠTĚ, KLIDOVÉ ZÓNY A TECHNICKÉHO ZÁZEMÍ DĚTSKÉHO SCIENCE CENTRA" DO ÚROVNĚ PRO VÝBĚR ZHOTOVITELE		 KAMKABINET	
INVESTOR	MORAVIAN SCIENCE CENTRE BRNO, PŘÍSPĚVKOVÁ ORGANIZACE KRÍŽKOVSKÉHO 554/12, BRNO, 60300	PARÉ	
VYPRACOVAL	ING. ARCH. HANA HORÁKOVÁ, ING. ARCH. RADIM HORÁK ING. ARCH. ROMAN WINTNER, BC. IVANA JAROŠOVÁ		
STUPEŇ	DOKUMENTACE PRO VÝBĚR ZHOTOVITELE	DATUM	09/2024
ČÁST	KLIDOVÁ ZÓNA	MĚŘÍTKO	1:10
NÁZEV VÝKRESU	KUKAŇ 2	ČÍSLO VÝKRESU	I.13


DESKA KRYCÍ KUKANĚ
ČELNÍ POHLED

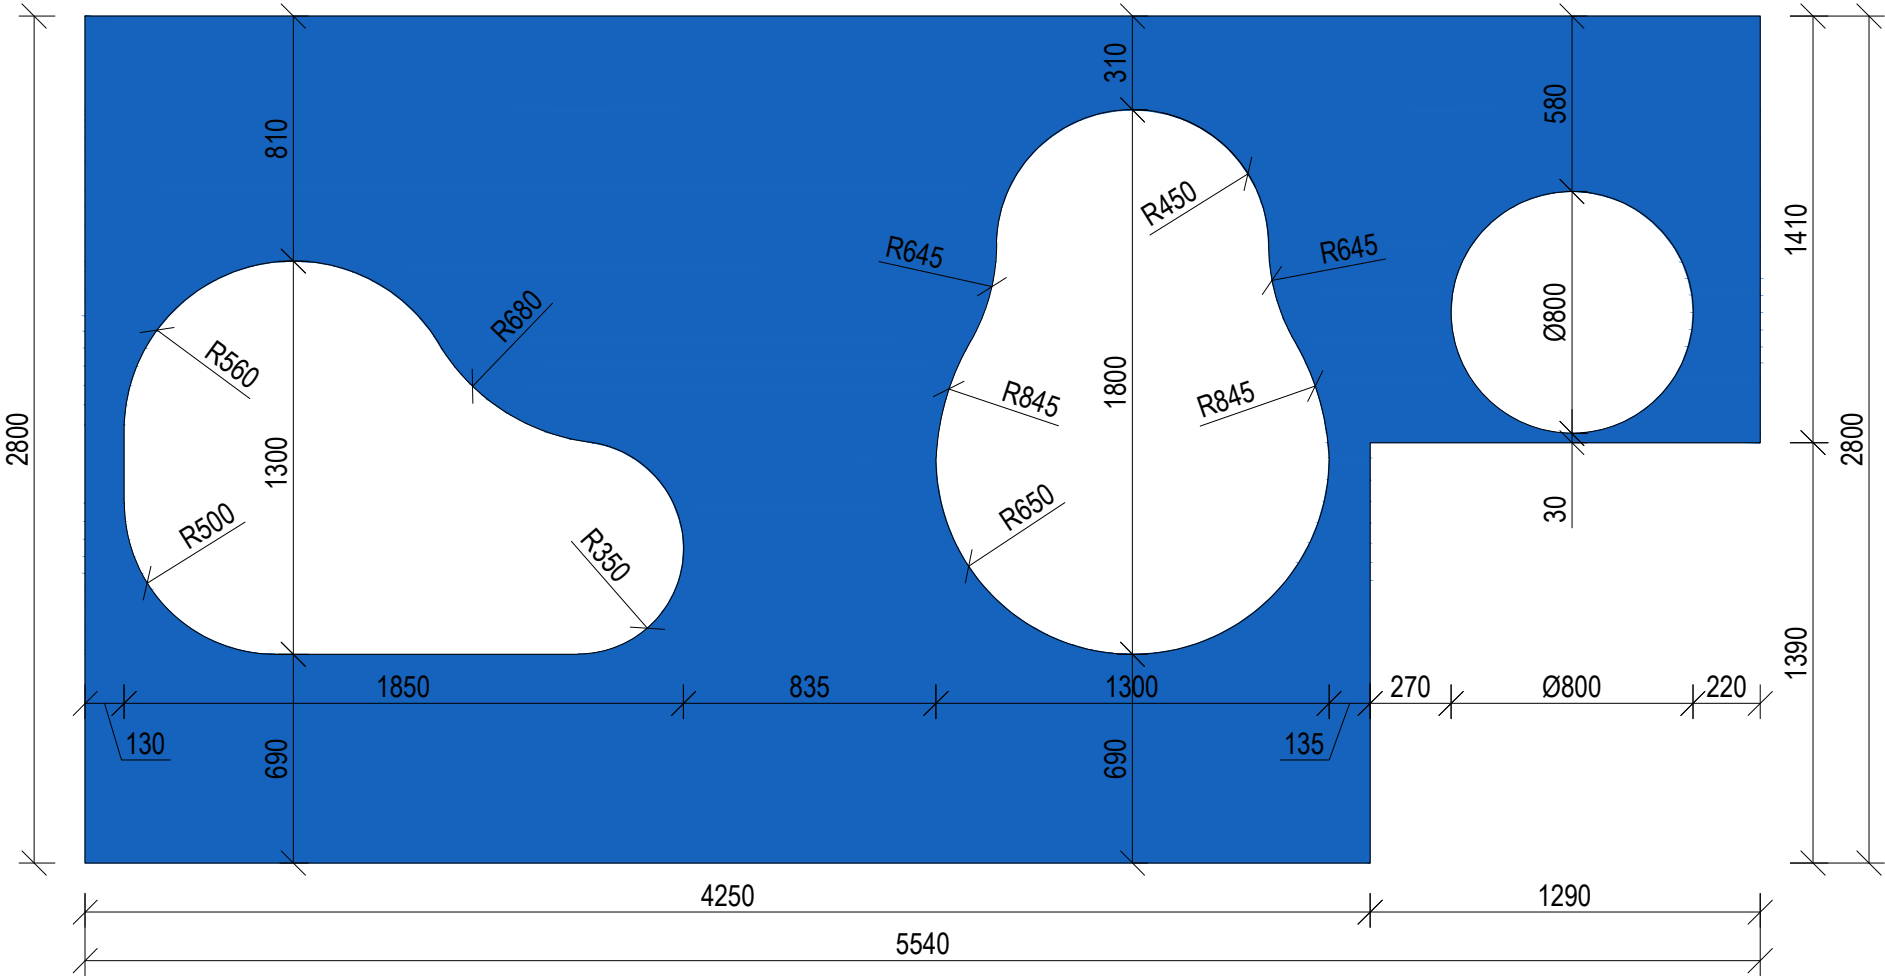

AXONOMETRIE

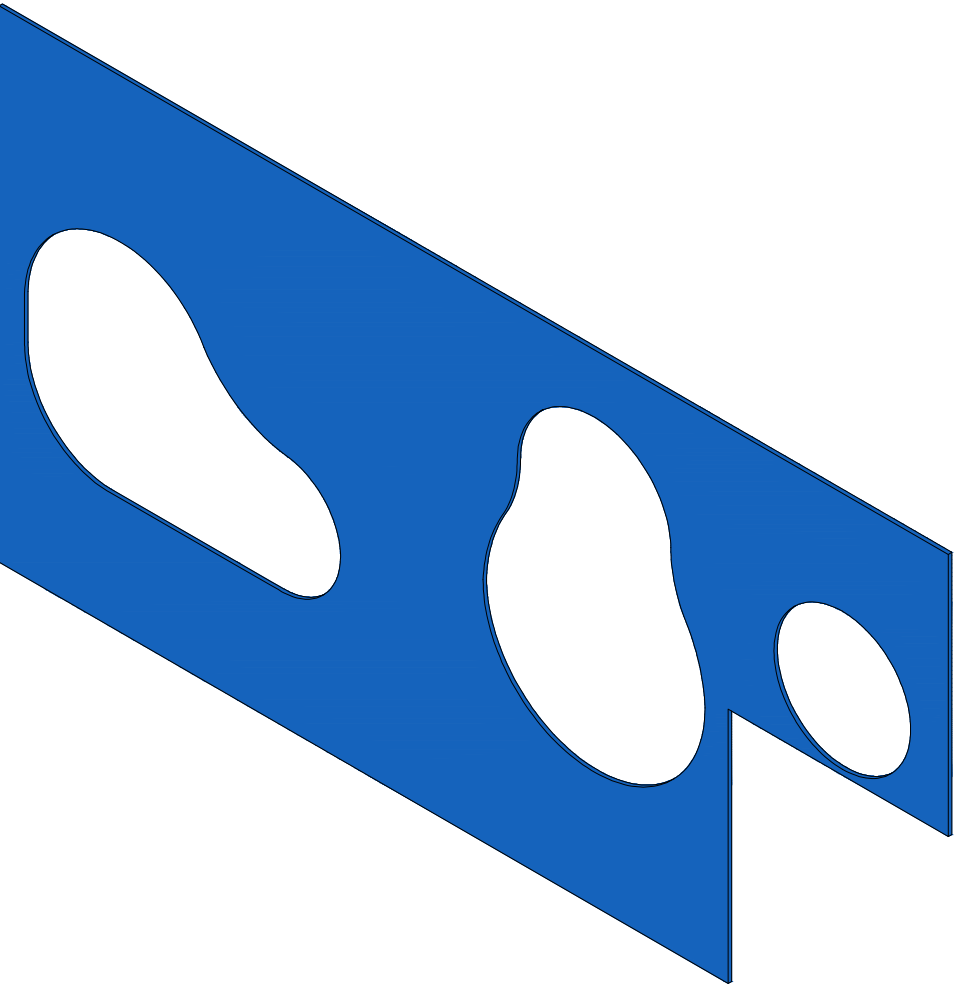

PŮDORYS

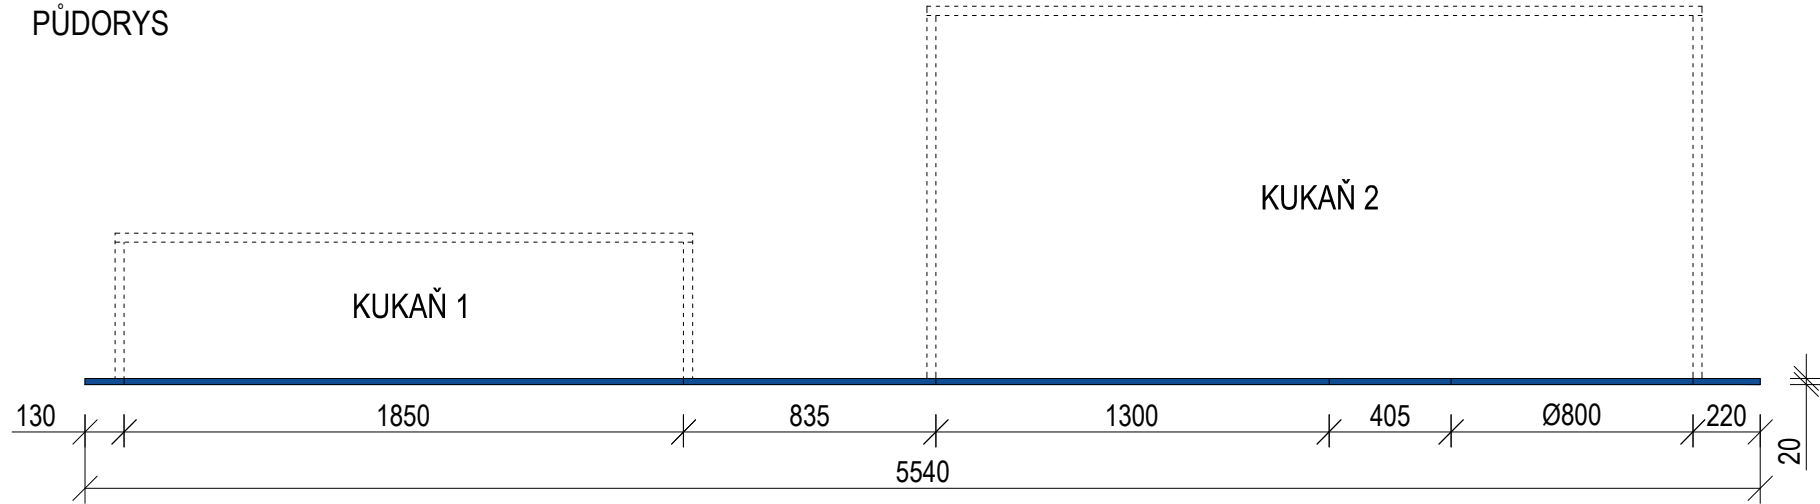


BARVENÁ PŘEKLIŽKA
KLIDOVÁ ZÓNA


NCS S7020 - R80B

±0,000 = ÚROVEŇ SOUČASNÉ PODLAHY HALY		ETAPA III.	
REVITALIZACE DĚTSKÉHO SCIENCE CENTRA DOPRAČOVÁNÍ PROVÁDĚCÍ DOKUMENTACE EXPONÁTNÍCH ZÓN "PROFESE, SMYSLY, BATOLIŠTĚ, KLIDOVÉ ZÓNY A TECHNICKÉHO ZÁZEMÍ DĚTSKÉHO SCIENCE CENTRA" DO ÚROVNĚ PRO VÝBĚR ZHOTOVITELE		 KAMKABINET	
INVESTOR	MORAVIAN SCIENCE CENTRE BRNO, PŘÍSPĚVKOVÁ ORGANIZACE KŘÍŽKOVSKÉHO 554/12, BRNO, 60300	PARÉ	
VYPRACOVAL	ING. ARCH. HANA HORÁKOVÁ, ING. ARCH. RADIM HORÁK ING. ARCH. ROMAN WINTNER, BC. IVANA JAROŠOVÁ		
STUPEŇ	DOKUMENTACE PRO VÝBĚR ZHOTOVITELE	DATUM	09/2024
ČÁST	KLIDOVÁ ZÓNA	MĚŘÍTKO	1:25
NÁZEV VÝKRESU	DESKA KRYCÍ KUKANĚ	ČÍSLO VÝKRESU	I.14

SCHODEK
ČELNÍ POHLED

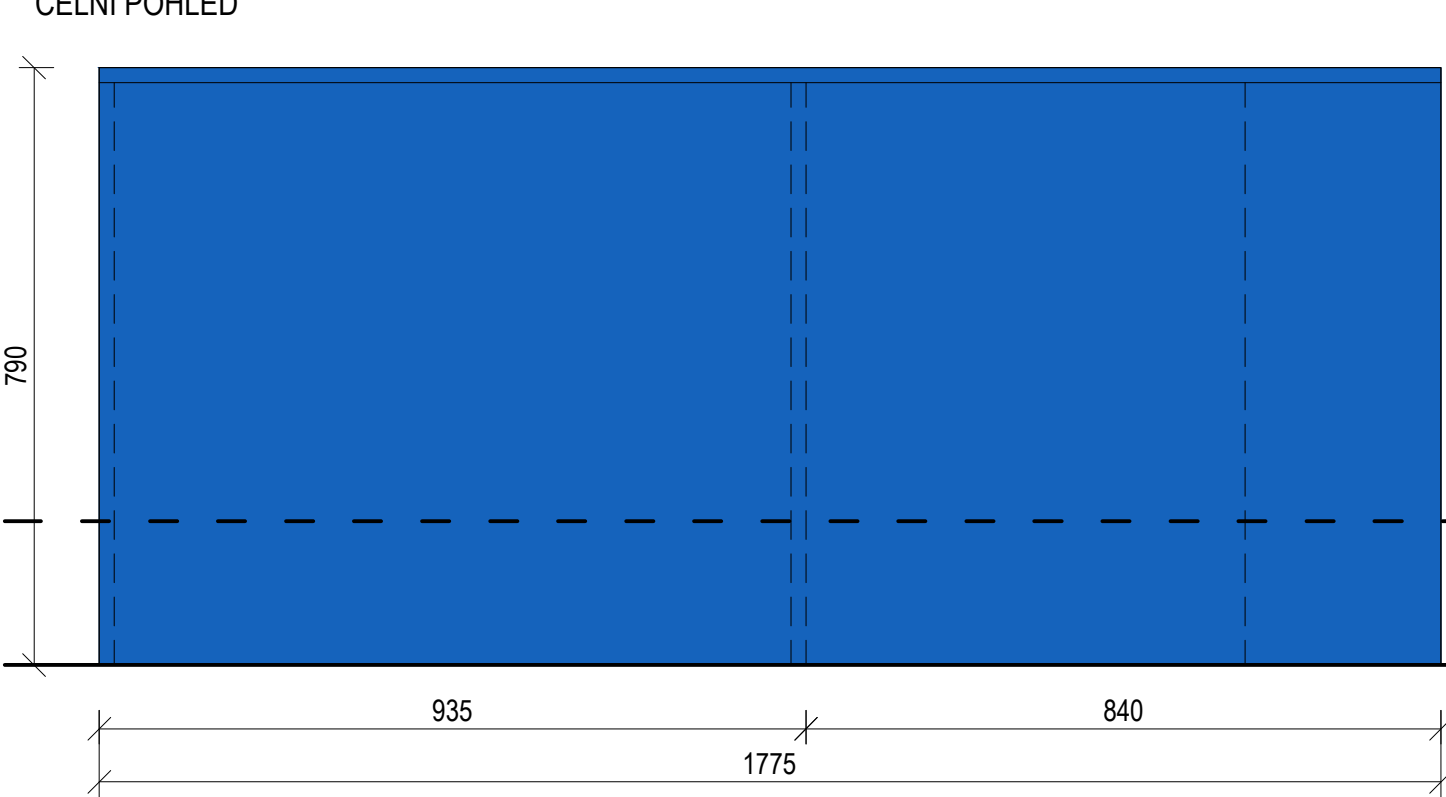


BOČNÍ POHLED

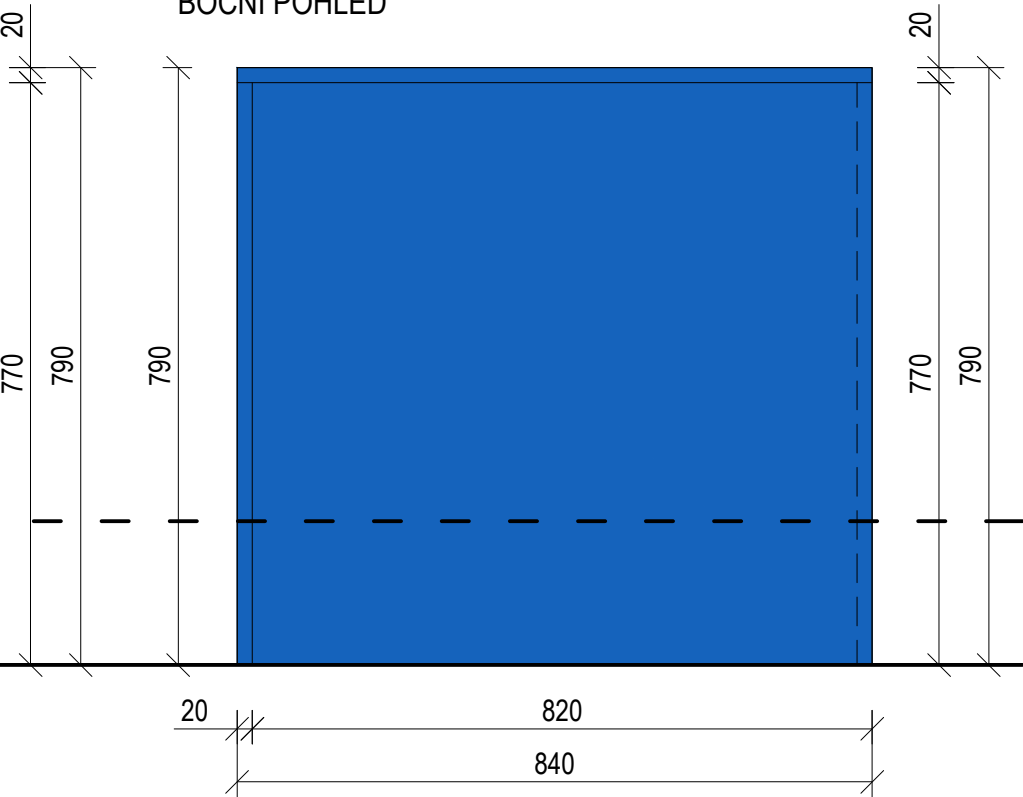


+ 0,190 úroveň zvýšené podlahy
± 0,000

PŮDORYS

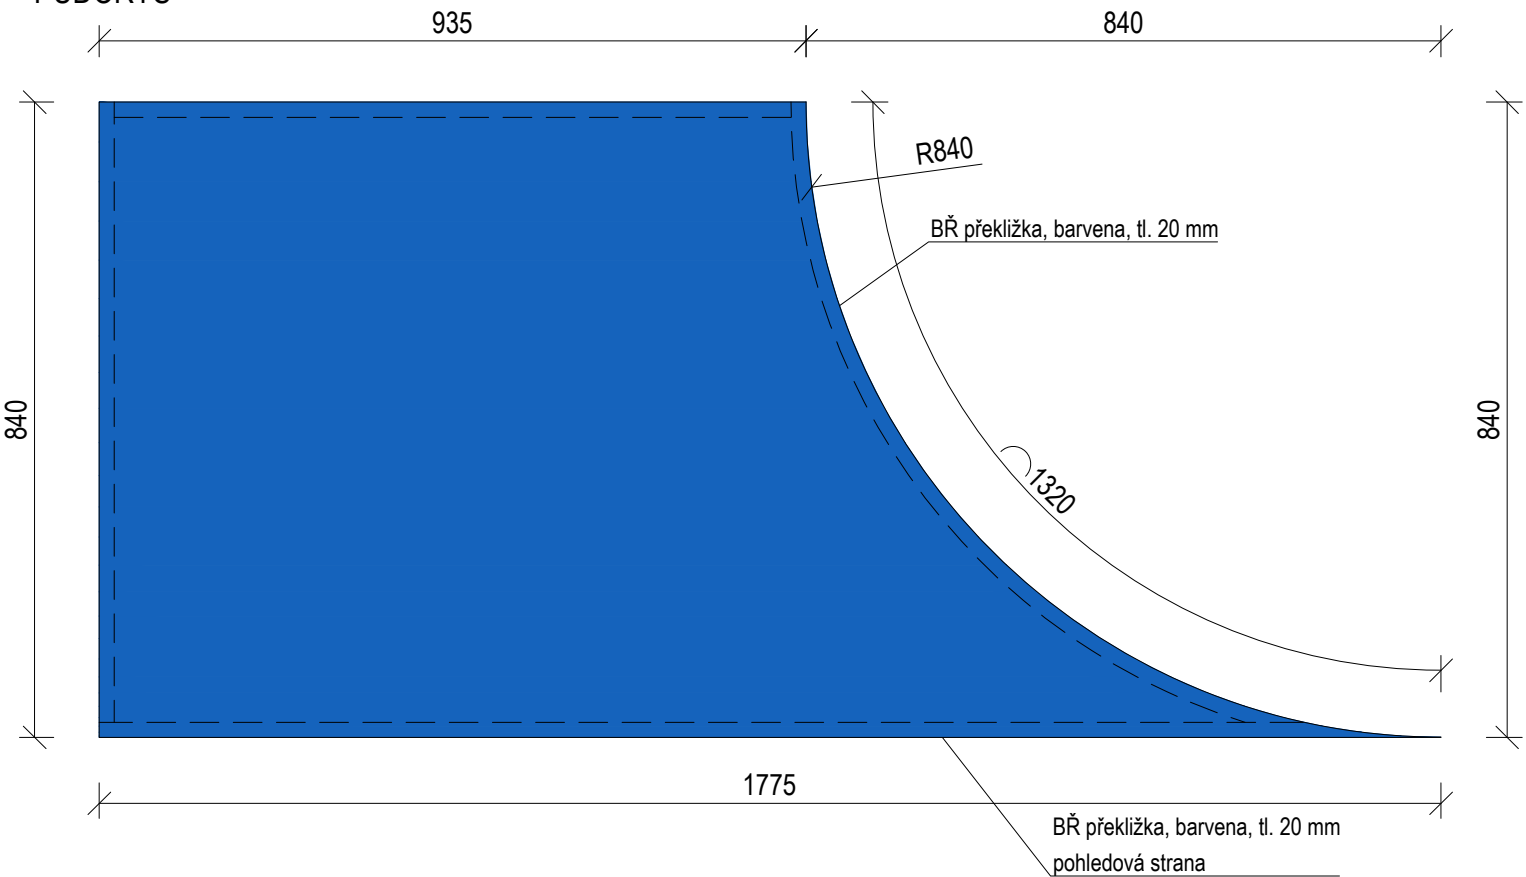

AXONOMETRIE

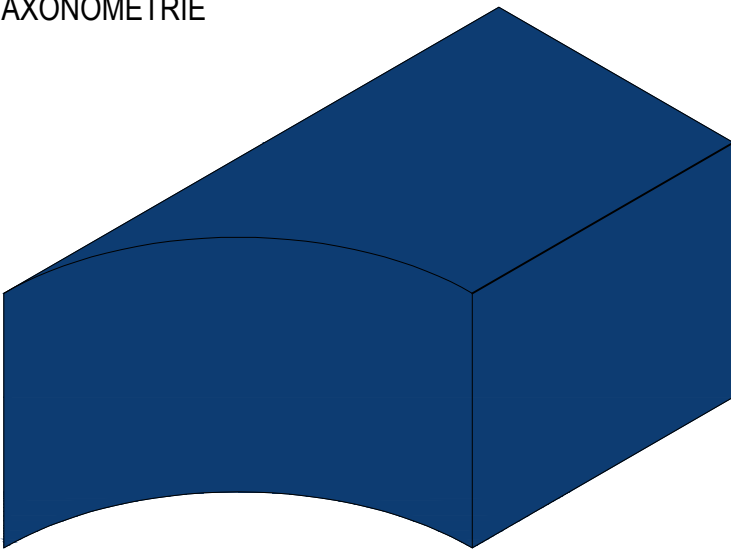


PŘEKLIŽKA BARVENÁ
KLIDOVÁ ZÓNA

NCS S7020 - R80B


Schodek umožňuje druhý přístup do vyvýšené části Klidové zóny.

±0,000 = ÚROVEŇ SOUČASNÉ PODLAHY HALY


ETAPA III.

REVITALIZACE DĚTSKÉHO SCIENCE CENTRA DOPRACOVÁNÍ PROVÁDĚCÍ DOKUMENTACE EXPONÁTNÍCH ZÓN "PROFESE, SMYSLY, BATOLIŠTĚ, KLIDOVÉ ZÓNY A TECHNICKÉHO ZÁZEMÍ DĚTSKÉHO SCIENCE CENTRA" DO ÚROVNĚ PRO VÝBĚR ZHOTOVITELE		 KAMKABINET	
INVESTOR	MORAVIAN SCIENCE CENTRE BRNO, PŘÍSPĚVKOVÁ ORGANIZACE KRÍŽKOVSKÉHO 554/12, BRNO, 60300	PARÉ	
VYPRACOVAL	ING. ARCH. HANA HORÁKOVÁ, ING. ARCH. RADIM HORÁK ING. ARCH. ROMAN WINTNER, BC. IVANA JAROŠOVÁ		
STUPEŇ	DOKUMENTACE PRO VÝBĚR ZHOTOVITELE	DATUM	09/2024
ČÁST	KLIDOVÁ ZÓNA	MĚŘÍTKO	1:10
NÁZEV VÝKRESU	SCHODEK	ČÍSLO VÝKRESU	I.15

ČELNÍ POHLED

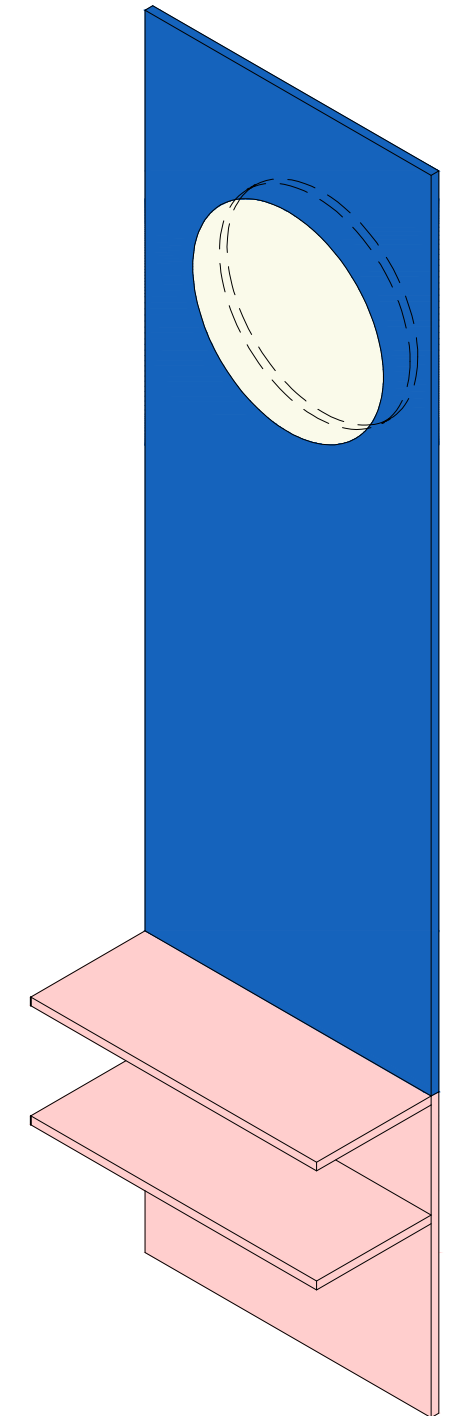


$\pm 0,000$ = ÚROVEŇ SOUČASNÉ PODLAHY HALY


REVITALIZACE DĚTSKÉHO SCIENCE CENTRA DOPRACOVÁNÍ PROVÁDĚCÍ DOKUMENTACE EXPONÁTNÍCH ZÓN "PROFESE, SMYSLY, BATOLIŠTĚ, KLIDOVÉ ZÓNY A TECHNICKÉHO ZÁZEMÍ DĚTSKÉHO SCIENCE CENTRA" DO ÚROVNĚ PRO VÝBĚR ZHOTOVITELE		 KAMKABINET	
INVESTOR	MORAVIAN SCIENCE CENTRE BRNO, PŘÍSPĚVKOVÁ ORGANIZACE KŘÍŽKOVSKÉHO 554/12, BRNO, 60300	PARÉ	
VYPRACOVAL	ING. ARCH. HANA HORÁKOVÁ, ING. ARCH. RADIM HORÁK ING. ARCH. ROMAN WINTNER, BC. IVANA JAROŠOVÁ		
STUPEŇ	DOKUMENTACE PRO VÝBĚR ZHOTOVITELE	DATUM	09/2024
ČÁST	KLIDOVÁ ZÓNA	MĚŘÍTKO	1:10
NÁZEV VÝKRESU	MĚSÍC S BOTNÍKEM	ČÍSLO VÝKRESU	I.16

ETAPA III.


ODPADKOVÝ KOŠ
ČELNÍ POHLED

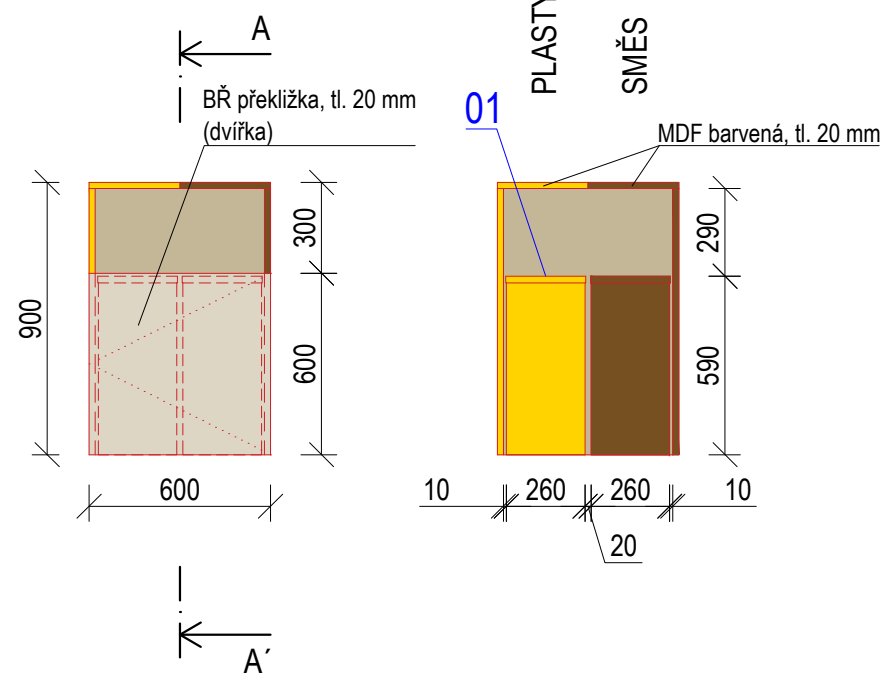


BOČNÍ POHLED

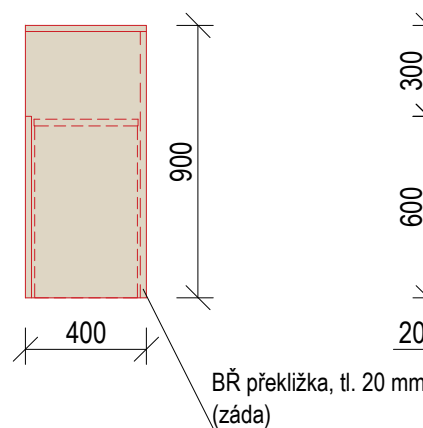


ŘEZ A-A'

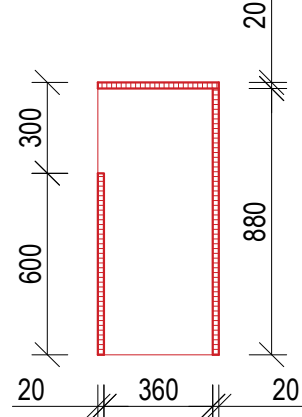


ŘEZ B-B'

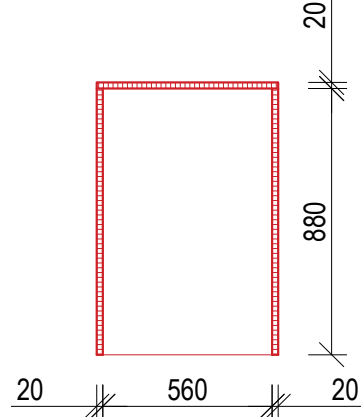

ŘEZ C-C'

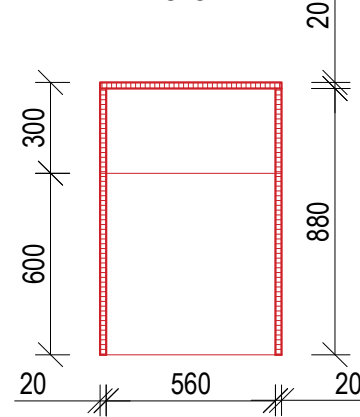


PŮDORYS

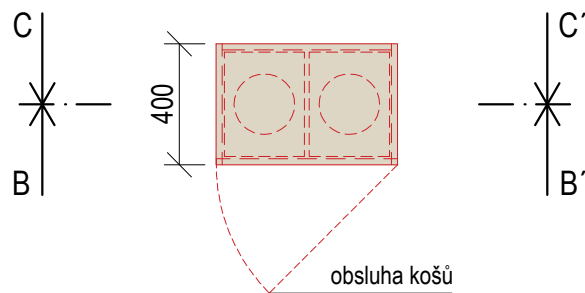



- PLAST NCS S0580-Y
- SMĚS NCS S6030-Y20R

01 (1:10) RÁM NA ODPADKOVÝ PYTEL (2 ks - 2 barvy)


ČELNÍ POHLED

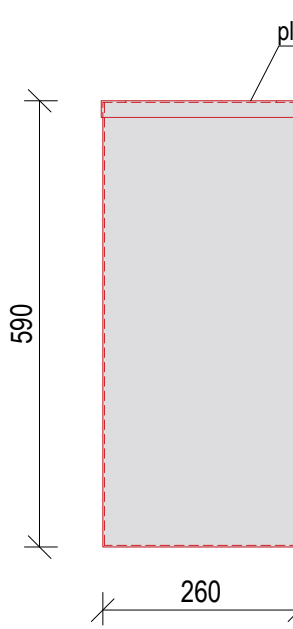

BOČNÍ POHLED

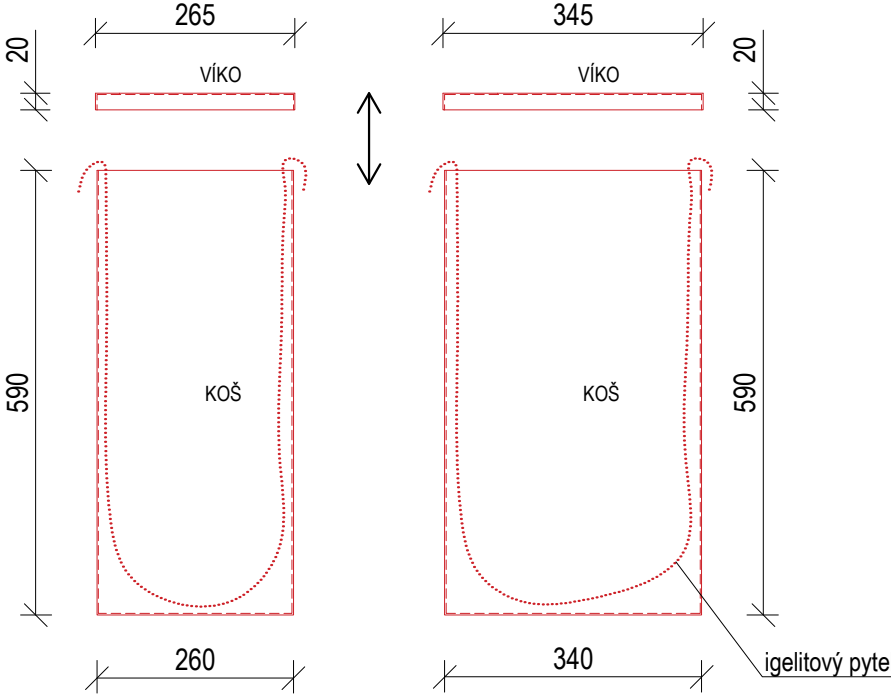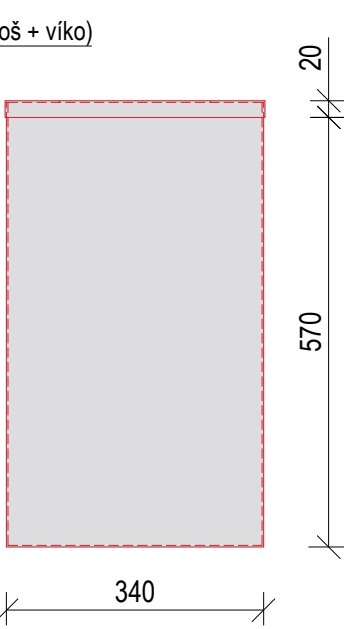


PŮDORYS

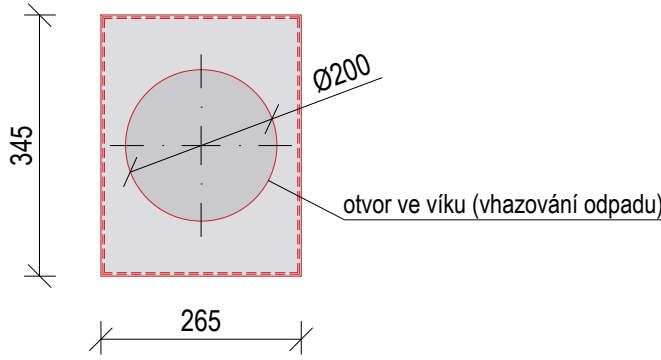

±0,000 = ÚROVEŇ SOUČASNÉ PODLAHY HALY

ETAPA I.

REVITALIZACE DĚTSKÉHO SCIENCE CENTRA DOPRAČOVÁNÍ PROVÁDĚCÍ DOKUMENTACE EXPONÁTNÍCH ZÓN "PROFESE, SMYSLY, BATOLIŠTĚ, KLIDOVÉ ZÓNY A TECHNICKÉHO ZÁZEMÍ DĚTSKÉHO SCIENCE CENTRA" DO ÚROVNĚ PRO VÝBĚR ZHOTOVITELE		 KAMKABINET	
INVESTOR	MORAVIAN SCIENCE CENTRE BRNO, PŘÍSPĚVKOVÁ ORGANIZACE KRÍŽKOVSKÉHO 554/12, BRNO, 60300	PARÉ	
VYPRACOVAL	ING. ARCH. HANA HORÁKOVÁ, ING. ARCH. RADIM HORÁK ING. ARCH. ROMAN WINTNER, BC. IVANA JAROŠOVÁ		
STUPEŇ	DOKUMENTACE PRO VÝBĚR ZHOTOVITELE	DATUM	09/2024
ČÁST	KLIDOVÁ ZÓNA	MĚŘÍTKO	1:10
NÁZEV VÝKRESU	ODPADKOVÝ KOŠ	ČÍSLO VÝKRESU	I.17



REVITALIZACE DĚTSKÉHO SCIENCE CENTRA


DOPRACOVÁNÍ PROVÁDĚCÍ DOKUMENTACE EXPONÁTNÍCH ZÓN „PROFESE, SMYSLY, BATOLIŠTĚ, KLIDOVÉ ZÓNY A TECHNICKÉHO ZÁZEMÍ DĚTSKÉHO SCIENCE CENTRA“
DO ÚROVNĚ PRO VÝBĚR ZHOTOVITELE



KAMKABINET

INVESTOR	MORAVIAN SCIENCE CENTRE BRNO, PŘÍSPĚVKOVÁ ORGANIZACE KRŽKOVSKÉHO 554/12, BRNO, 60300	PARÉ
VYPRACOVAL	ING. ARCH. HANA HORÁKOVÁ, ING. ARCH. RADIM HORÁK ING. ARCH. ROMAN WINTNER, Bc. IVANA JAROŠOVÁ	
STUPEŇ	DOKUMENTACE PRO VÝBĚR ZHOTOVITELE	DATUM 09/2024
ČÁST	KLIDOVÁ ZÓNA	MĚŘÍTKO -
NÁZEV VÝKRESU	VÝPIS PRVKŮ	ČÍSLO VÝKRESU I.18

	<p>R01</p> <p>PŘEDMĚT: KOBEREC</p> <p>UMÍSTĚNÍ: KLIDOVÁ ZÓNA</p> <p>POČET KUSŮ: viz. výkres</p> <p>ROZMĚRY: dílec 500x500 mm, tl. 5mm</p> <p>POPIS: pevná vinylová část a vyztužená základní vrstva, možnost strojového čištění, pohlcující hluk, alergenů a jemný prach, materiál - nylon 6.6, třída zátěže 23/33, tlumení hluku 19 dB, voděodolný, protiskluzný, absorpce hluku 0,10, tepelná vodivost 0,06 W/m.K, odolnost opotřebení > 1000 cyklů, barva tmavě modrá - vzorkovat</p>
	<p>R02</p> <p>PŘEDMĚT: AKUSTICKÁ IZOLACE</p> <p>UMÍSTĚNÍ: KLIDOVÁ ZÓNA</p> <p>POČET KUSŮ: viz. výkres</p> <p>ROZMĚRY: rozměry šířka/ výška/ tloušťka 500mm/ 500mm/ 50mm</p> <p>POPIS: absorpční panel z mechanicky lisovaných recyklovaných kousků polyuretanu, objemová hmotnost panelu 90-110 kg/ m³, zvukový útlum 15 dB</p>
	<p>R03</p> <p>PŘEDMĚT: AKUSTICKÝ NÁSTĚNNÝ PANEL</p> <p>UMÍSTĚNÍ: KLIDOVÁ ZÓNA</p> <p>POČET KUSŮ: viz. výkres</p> <p>ROZMĚRY: viz. výkres</p> <p>POPIS: akustické hodnoty 0,80-0,90, materiál - Polyesterová (PET) plst' 60% recyklát, barva tmavě modrá - vzorkovat</p> <p> tvar: prostorové svislé vlny (viz. příkladový obrázek)</p>

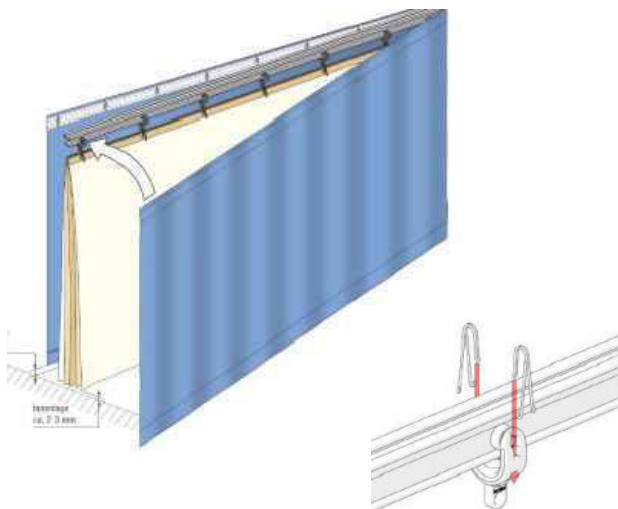

R04

PŘEDMĚT: **AKUSTICKÝ ZÁVĚS**

UMÍSTĚNÍ: **ZÓNA SMYSLY**

POČET KUSŮ: **1x**

ROZMĚRY: **viz. výkres**

POPIS: **5 ti vrstvý závěs**
Zvukové utlumení R(W) 13dB mezi 100 Hz a 5000 Hz
materiál - 255g/m², PES FR 100 %, 100 % řasení
vč. adekvátní dráhy pro závěs (v oblouku), bílá barva,

vnější barva tmavě modrá - vzorkovat (viz barva zóny)

našitá páska s háčky po 16 cm, na bocích našitý suchý zip pro vzájemné spojení, dole v hraně 10 cm kapsa se zátěžovým olůvkem 200 g/m,

speciální vnitřní vrstvy pro odrážení a tlumení zvuku

ruční ovládání tahem za látku



R05

PŘEDMĚT: **VÁLECÍ KAMENY**

UMÍSTĚNÍ: **KLIDOVÁ ZÓNA**

POČET KUSŮ: **M/S počet kusů 8/75**

ROZMĚRY: **střední kámen 900x650x300 mm, 6kg**
malý kámen 450x330x160 mm, 0,7 kg

POPIS: **potahová textilie - voděodolná, omyvatelná**
výplňová směs dutých vláken a molitanových trubiček,
skrytý jezdec pevného zipu

VÝPIS PRVKŮ KLIDOVÁ ZÓNA

<p>PŘEDMĚT: EPS ČIDLO</p> <p>POPIS: bateriové, radiální, umístění ve stropě, ze strany místnosti nastříkán v barvě místnosti, bez omezení jeho funkčnosti</p>	<p>PŘEDMĚT: VENTILÁTOR</p> <p>POPIS: radiální, s doběhem, s důrazem na tichý provoz, výkon dle kapacity místnosti umístění ve stropě, ze strany místnosti nastříkán v barvě místnosti, bez omezení jeho funkčnosti</p>