







SITUACE - ČÁST 2  
KM 10.200 - 11.079  
1:1000



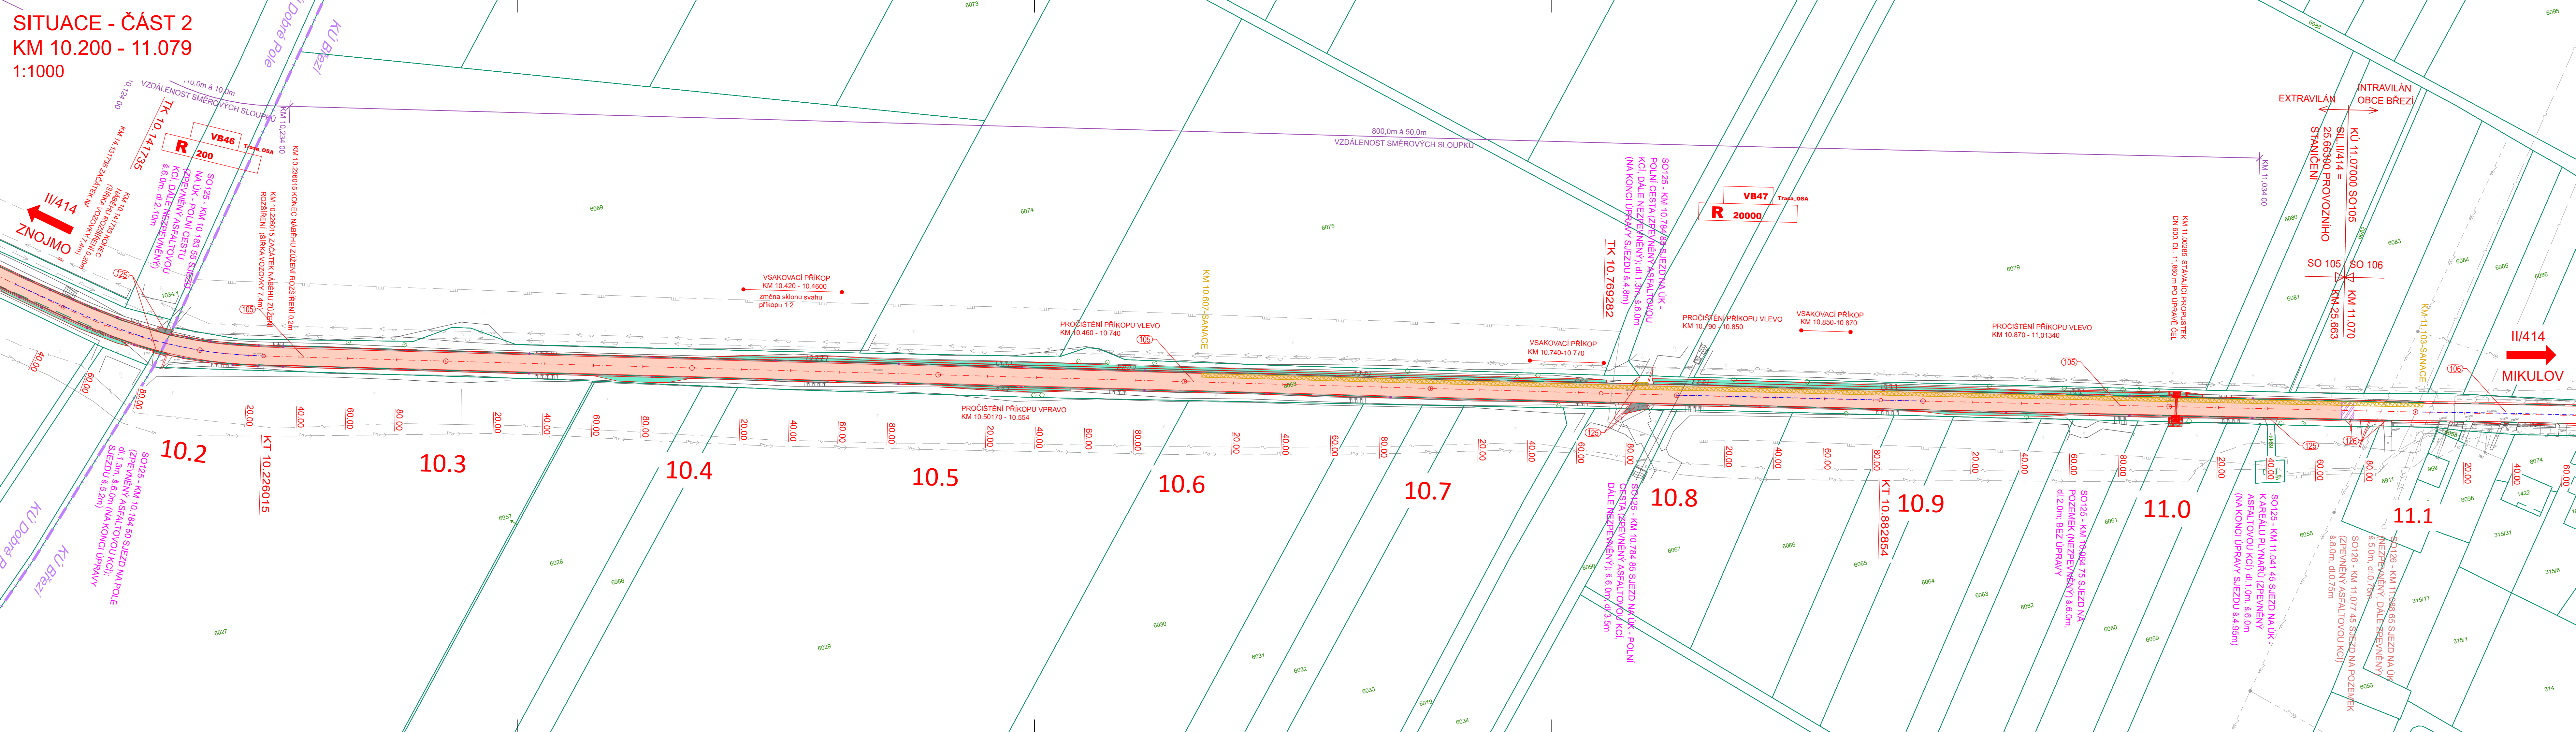

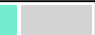
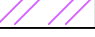
### Legend










**PLOCHY**

	ASF. VOZOVKA - OBNOVA KRYTU / NOVÁ KONSTRUKCE / NAPOJENÍ
	PŘÍKOPY - ÚPRAVA, PROČISTĚNÍ / NEZPEVNĚNÁ KRAJINĚ
	SANACE OKRAJŮ
	PŘECHODOVÁ OBLAST
	LOMOVÝ KÁMEN DO BETONU

**OSTATNÍ**

	HRANICE KÚ		SMĚROVÉ SLOUPKY
	HRANICE PARCEL		
	ČÍSLO PARCELY		

**STÁVAJÍCÍ VEDENÍ INŽENÝRSKÝCH SÍTÍ**

	EL. VEDENÍ NN NADZEMNÍ
	EL. KABELY VN NADZEMNÍ
	EL. VEDENÍ VO SĎELOVACÍ KABEL
	PLYNOVOD VTL
	PLYNOVOD STL
	KANALIZACE JEDNOTNÁ
	KANALIZACE DEŠŤOVÁ
	KANALIZACE SPLAŠOVÁ
	VODOVOD

## Seznam objektů staveb

**MK**

**100 Objekt pozemních komunikací**

01 Rekonstrukce silnice II/414, ZÚ-Dřmohlec  
02 Rekonstrukce silnice II/414, Dřmohlec průtah  
13 Rekonstrukce silnice II/414, Dřmohlec-Dobré Pole  
19 Rekonstrukce silnice II/414, Dobré Pole průtah  
105 Rekonstrukce silnice II/414, Dobré Pole-Břeží  
106 Rekonstrukce silnice II/414, Břeží průtah  
**107 Rekonstrukce silnice II/414, Břeží-KÚ**  
121 Sjezdy, ZÚ-Dřmohlec  
122 Chodníky a sjezdy, Dřmohlec průtah  
123 Sjezdy, Dřmohlec-Dobré Pole  
124 Chodníky a sjezdy, Dobré Pole průtah  
125 Sjezdy, Dobré Pole  
126 Chodníky a sjezdy, Břeží průtah  
127 Sjezdy, Břeží-KÚ  
180 Dopavní opatření - příslušná část  
190 Dopavní opatření - příslušná část

**200 Mostní objekty a zdi**

201 Most ev.č. 414-006  
203 Most ev.č. 414-008  
204 Most ev.č. 414-010


D

## PDP9

OBJEDNATEL

 **Správa a údržba silnic**  
jihomoravského kraje

**Správa a údržba silnic Jihomoravského kraje,**  
příspěvková organizace kraje, Žerotínovo nám. 449/3, 602 00 Brno

GENERALNÍ PROJEKTANT  <b>Linio Plan, s.r.o.</b> Sochorova 23, 616 00 Brno			
HLAVNÍ INŽENÝR PROJEKTU	ING. FRANTIŠEK KOKORSKY	<i>Kokor</i>	ČÍSLO ZAKÁZKY ATELIER L-24-073-000 S2

ZODPOVĚDNÝ PROJEKTANT	ING. FRANTIŠEK KOKORSKÝ	<i>Kok.</i>	 <b>Linio Plan, s.r.o.</b> Sochorova 23, 616 06 Brno
VYPRACOVAL	ING. FRANTIŠEK KOKORSKÝ	<i>Kok.</i>	
KONTROLOVAL	ING. TOMÁŠ JAKL	<i>Jakl</i>	
KRAJ JIHOOMORAVSKÝ	OKRES BŘECLAV	MÚ/OU DOBRÉ POLE, BŘEŽI	
AKCE			
<b>II/414 DRNHOLEC - MIKULOV</b>			
ČÁST	D - DOKUMENTACE OBJEKTŮ / STAVEBNÍ ČÁST/		
PŘÍLOHA	SO 105 REKONSTRUKCE SIL. II/414, DOBRÉ POLE - BŘEŽÍ SITUACE - část 1, km 10.200 - 11.070		
			DATUM 09/2024 FORMÁT 6 A4 MĚŘÍTKO 1:1000 STUPEŇ PDPS ČÍSLO ZAKÁZKY L-24-073-000 ČÍS. SOUPRAVY ČÍS. PŘÍLOHY
			<b>2.2</b>