


SITUACE – ČÁST 4
KM 4,220–5,585 98
M 1:1000

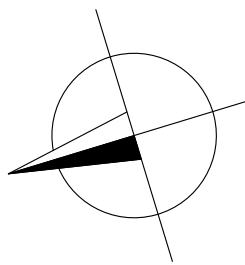

III/42510 RAJHRAD

4,2

4,3

4,4

4,5

4,6

4,7

4,8

4,9

5,0


5,1

5,2

5,3

5,4

5,5

 

- LEGENDA ČAR:
- REKONSTRUOVANÁ ČÁST VOZOVKY
 - OCELOVÁ SVODIDLA – NOVÝ STAV
 - VODOROVNÉ DOPRAVNÍ ZNAČENÍ – NOVÝ STAV
 - STÁVAJÍCÍ STAV
 - OCELOVÁ SVODIDLA – STÁVAJÍCÍ STAV
 - PROČISTENÍ PŘÍKOPU VLEVO
 - PROČISTENÍ PŘÍKOPU VPRAVO
- INŽENÝRSKÉ SÍTĚ STÁVAJÍCÍ:
- SÍTĚLOVACÍ VEDENÍ – PODZEMNÍ
 - ELEKTRICKÉ VEDENÍ VN – NADZEMNÍ
 - PLYNOVOD STL
 - PLYNOVOD STL
- LEGENDA PLOCH:
- REKONSTRUKCE VOZOVKY – VÝMĚNA KRYTŮ
 - ÚPRAVA NAOPLNĚNÍ NA STÁVAJÍCÍ STAV
 - ÚPRAVA ZPEVNĚNÝCH SJEZDŮ ZE SILNICE III/42510
 - ÚPRAVA NEZPEVNĚNÝCH SJEZDŮ ZE SILNICE III/42510

M 1:1000
0,0 m 20,0 m 40,0 m 60,0 m

D

SO 101

SOUŘADNICOVÝ SYSTÉM : S-JTSK
VÝŠKOVÝ SYSTÉM : Bpv

III/42510 KŘIŽ. S III/39528 – KŘIŽ. S III/39521		PDPS	
OBJEDNATEL: Správa a údržba silnic Jihomoravského kraje Zerotínova n.č. 449/3 602 00 Brno		VEDOUČÍ SPOLEČNOSTI: ISHB Ing. Hubert Rehulka Ing. J. Gregor	
PROJEKTANT: SPOLEČNOST "S-P-S" HLAVNÍ INŽENÝR PROJEKTU: Ing. Zbyněk Lazar		PROJEKTANT OBJEKTU: Stráský, Husý a partneři s.r.o. Bokulská 30 602 00 Brno	

ODPOVĚDNÝ PROJEKTANT Ing. Hubert Rehulka	PROJEKTANT OBJEKTU: Stráský, Husý a partneři s.r.o. Bokulská 30 602 00 Brno
VYPRACOVAL Ing. J. Gregor	
KONTROLOVAL Ing. Pavel Svoboda	
KRAJ: Jihomoravský	DATUM 04/2024
K.Ú.: HRUŠOVANY U BRNA, MEDLOV, SMOLÍN	FORMAT 9x A4
NÁZEV OBJEKTU: SO 101 – SOUVISLÁ ÚDRŽBA SILNICE III/42510	MĚŘÍTKO 1:1000
	Č. ZAKAZKY S240302S
	ARCHIVNÍ Č.
NÁZEV VÝKRESU: SITUACE – ČÁST 4 KM 4,220-5,585 98	ČÍS. SOUPRAVY ČÍS. VÝKRESU 2.4