


STÁVAJÍCÍ STAV – PŮDORYS PODKROVÍ

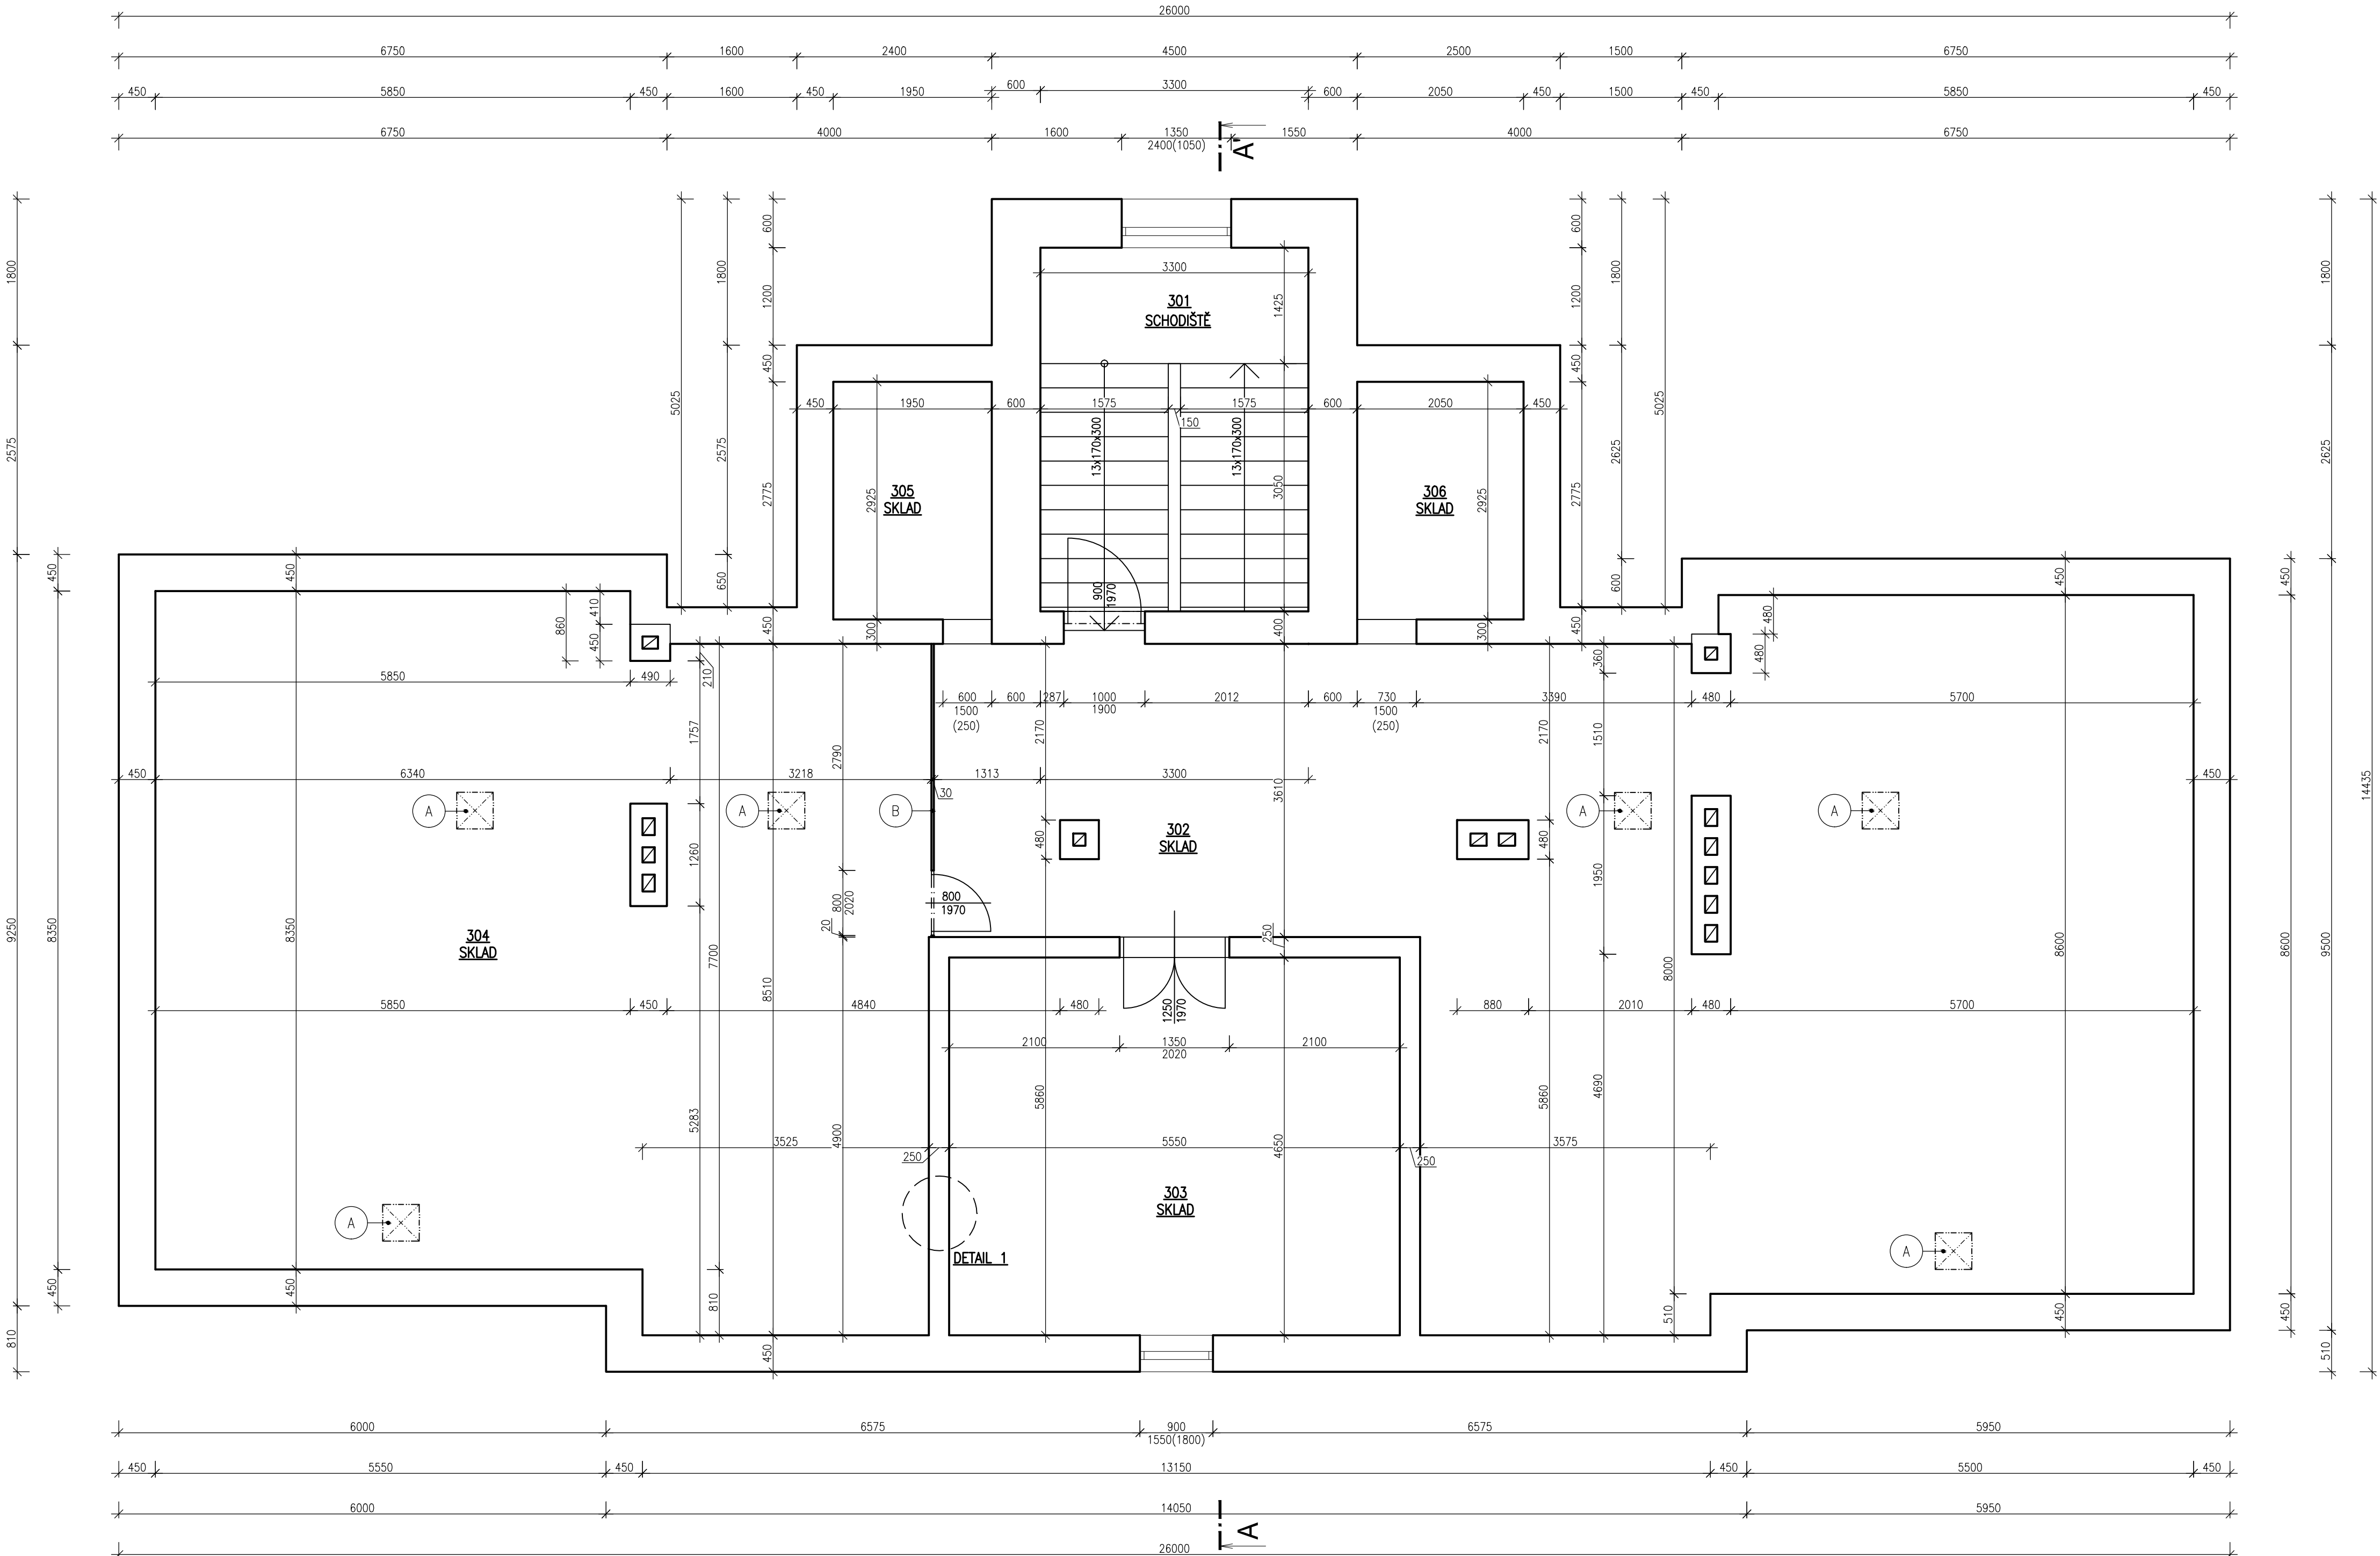

LEGENDA MÍSTNOSTÍ:

Č. MÍST.	NÁZEV MÍSTNOSTI	PLOCHA [m²]	ÚPRAVA POVRCHU		
			PODLAHA	STĚNY	STROP
301	SCHODIŠTĚ	15,11	PŮDOVKY	STÁVAJÍCÍ OMÍTKA	STÁVAJÍCÍ OMÍTKA + MLABA
302	SKLAD	103,63	PŮDOVKY	STÁVAJÍCÍ OMÍTKA	
303	SKLAD	25,81	PŮDOVKY	STÁVAJÍCÍ OMÍTKA + DŘEVĚNÝ OBKLAD	STÁVAJÍCÍ OMÍTKA + DŘEVĚNÝ OBKLAD
304	SKLAD	80,12	PŮDOVKY	STÁVAJÍCÍ OMÍTKA	
305	SKLAD	5,70	PŮDOVKY	STÁVAJÍCÍ OMÍTKA	
306	SKLAD	6,00	PŮDOVKY	STÁVAJÍCÍ OMÍTKA	
PODLAHOVÁ PLOCHA CELKEM		236,37			

LEGENDA MATERIÁLŮ:

STÁVAJÍCÍ KONSTRUKCE

POZNÁMKY:

- A STÁVAJÍCÍ STŘEŠNÍ VÝLEZ
B STÁVAJÍCÍ PŘÍČKA Z DŘEVĚNÝCH PRKEN TL. 30mm, VÝŠKY 2,74m

0,000 = CHODBA 1.NP

Tento projekt je vypracován na úrovni dokumentace pro společné povolení stavby. Informace z tohoto dokumentu mohou být použity jen v souvislosti s tímto projektem, který slouží pro společné povolení stavby. Informace na tomto dokumentu nemohou být v žádném případě svévolně pozměněny, doplňovány nebo odstraňovány. V případě, že bude nutné provést jakékoli změny v tomto dokumentu, jediným autorizovaným subjektem k těmto úkolům je firma AV ATELIER. Žádné prvky, data a jiné informace z této dokumentace nemohou být kopírovány nebo použity pro jiné projekty bez výslovného souhlasu firmy AV ATELIER.

Zodpovědný projektant: Vedoucí projektant Kreslil:			<div><div>AVATELIER</div><div>stavební projekce</div><div>Hýbešova 64</div><div>680 01 Boskovice</div><div>IČO: 605 85 293 DIČ: CZ 7102283746</div><div>mob: 604661 77 88</div></div>
Ing. Vít Přibyl	Ing. Vít Přibyl	Ing. Jana Zachovalová	
ČKAIT-1004096			
Investor: Střední škola Slavkov - Austerlitz, příspěvková organizace, Tyršova 479, 684 01 Slavkov u Brna			
Název akce:			Datum: 01/2025
Střecha ředitelství školy - havarijný stav			Č. zakázky: 03/2025
Kat. území: SLAVKOV U BRNA, okr. Vyškov, parc.č. 8			Formát: 8 A4
			Stupeň PD: DSP
STÁVAJÍCÍ STAV - PŮDORYS PODKROVÍ			Měřítko: 1:50 Číslo výkresu: D.01