


DVORNÍ TRAKT

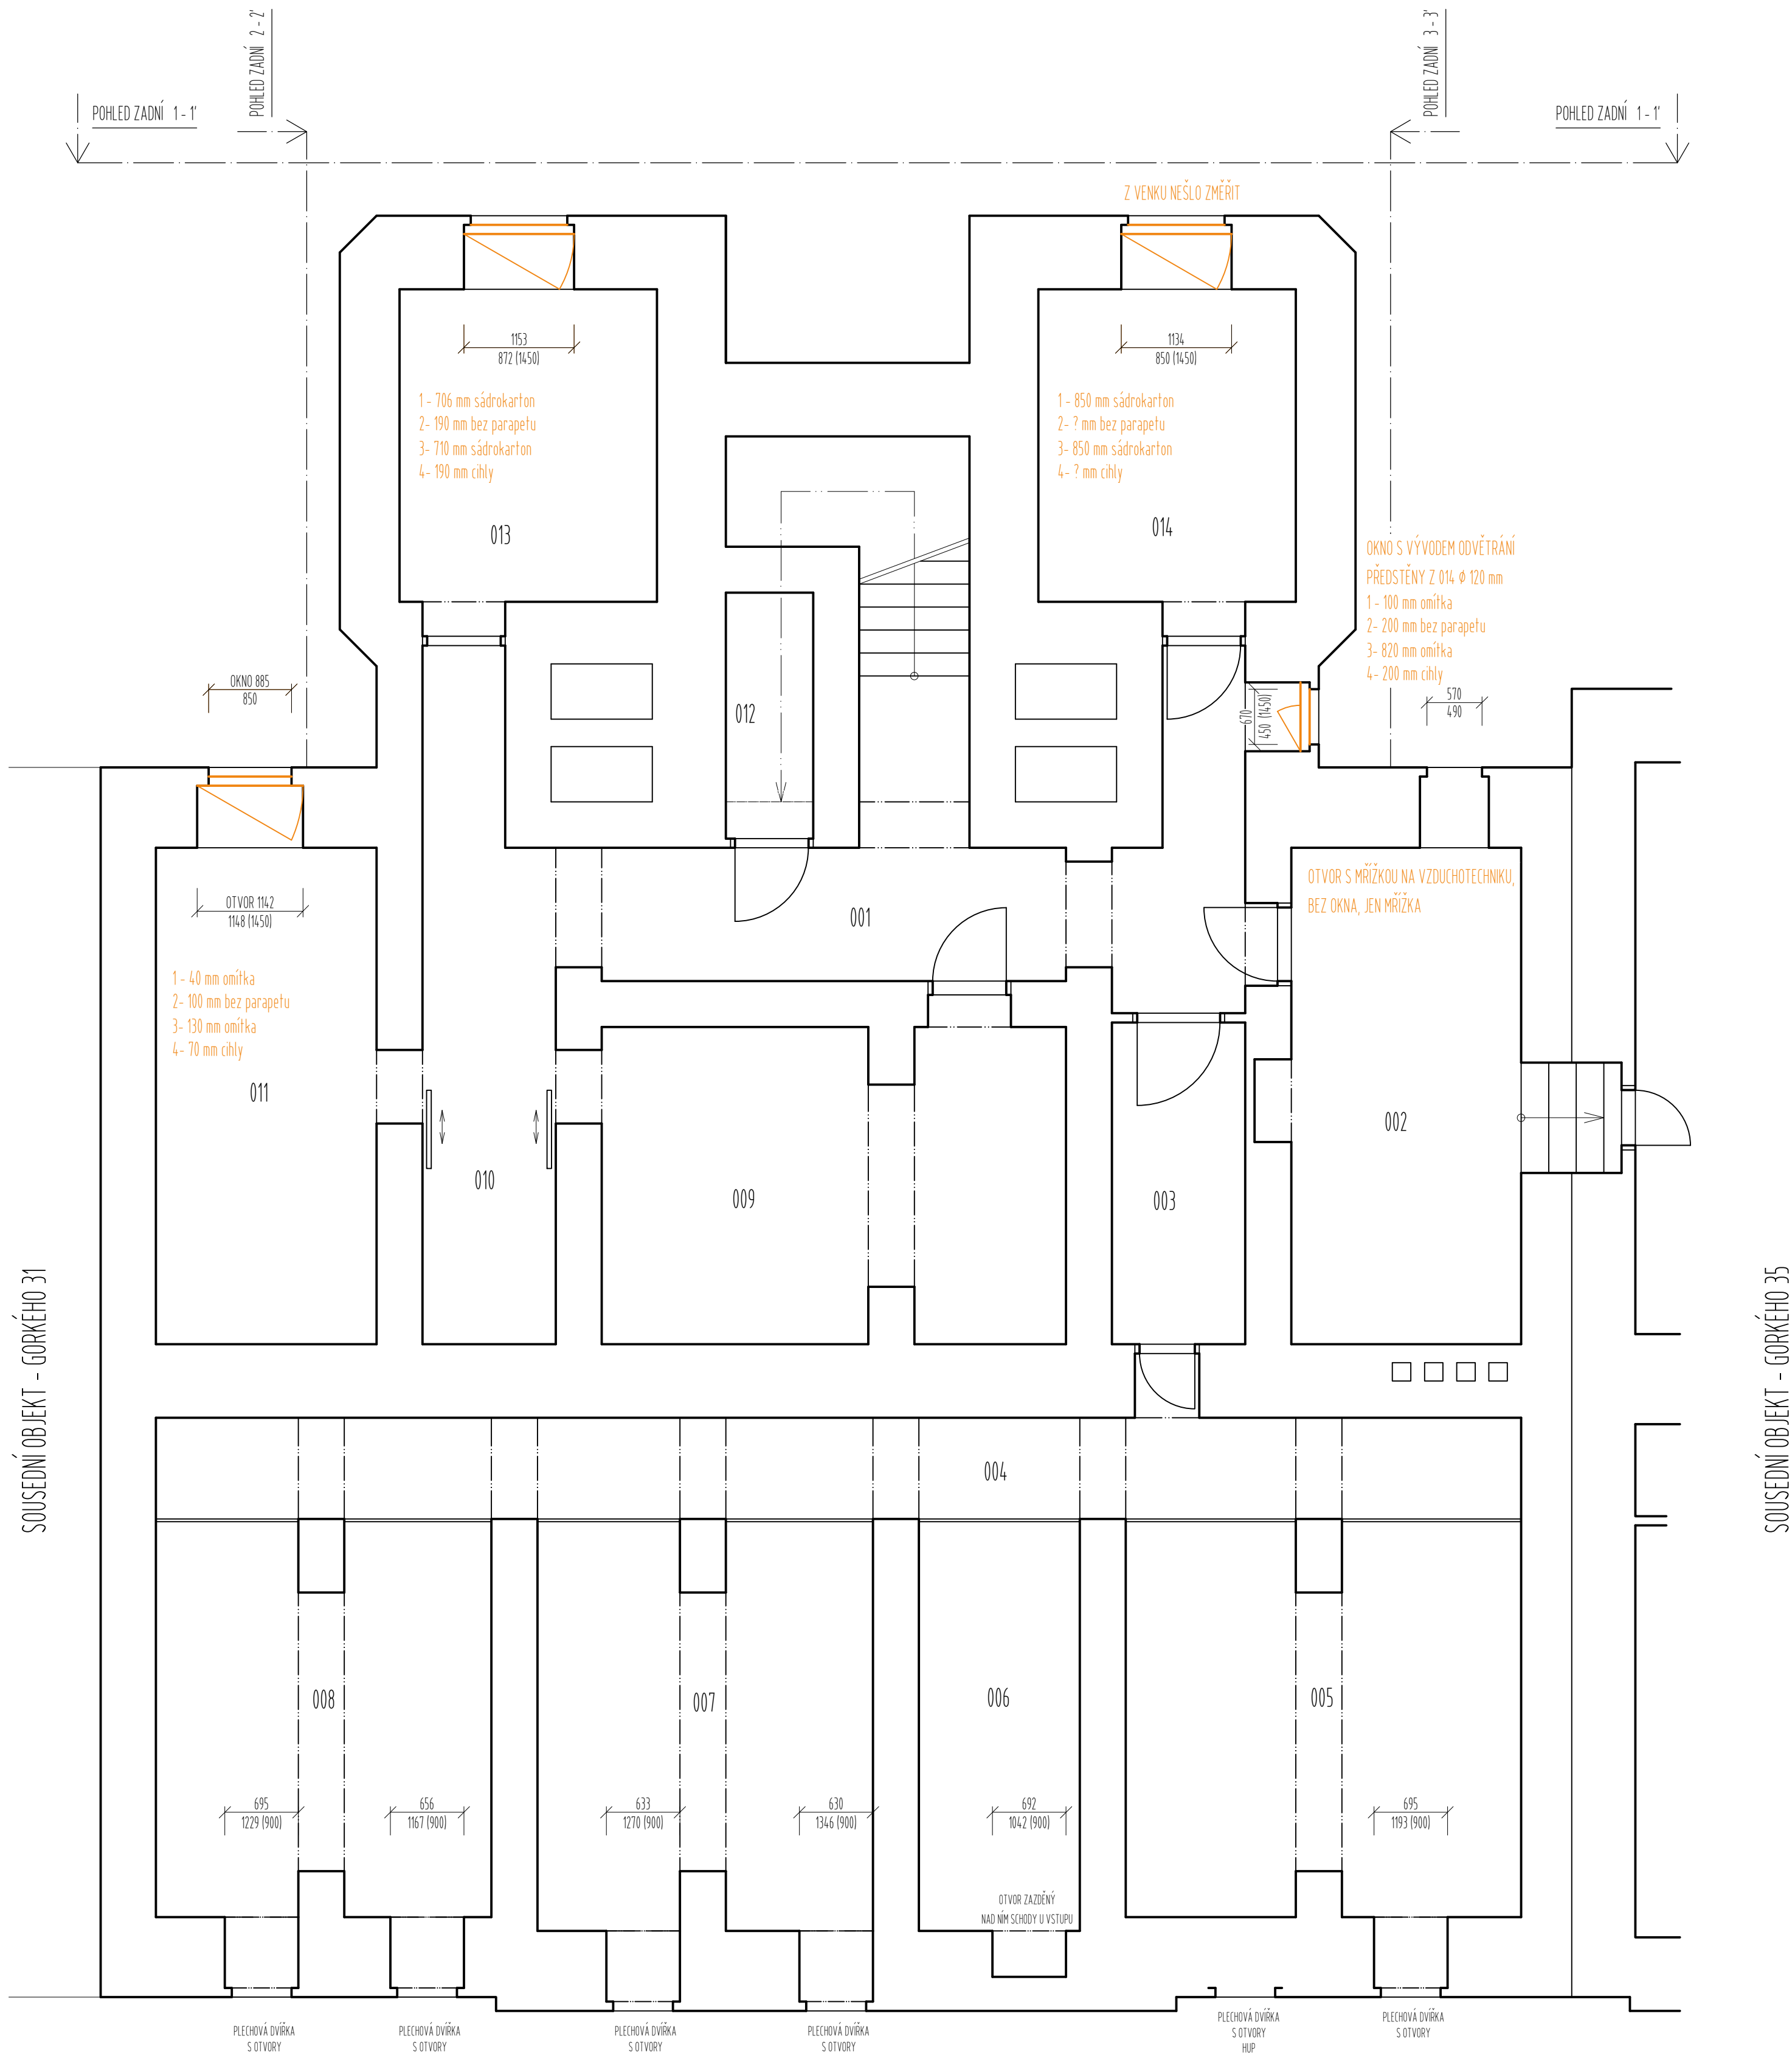

LEGENDA MÍSTNOSTÍ

OZN.	ÚČEL MÍSTNOSTI	PLOCHA m ²
001	CHODBA	21,09
002	KOTELNA	14,51
003	CHODBA	5,07
004	CHODBA	16,82
005	SKLEP	17,97
006	UZÁVĚR VODY	7,84
007	SKLAD	15,63
008	SKLAD	15,15
009	KER. DÍLNA	17,51
010	CHODBA	9,81
011	VÝTVARNÁ DÍLNA	13,36
012	SKLAD	2,54
013	VÝMĚNKY	9,86
014	POČ. UČEBNA	9,86

LEGENDA POPISU

- 1- PARAPET VNITŘNÍ
2- PARAPET VNĚJŠÍ
3- OSTĚNÍ VNITŘNÍ
4- OSTĚNÍ VNĚJŠÍ

LEGENDA ČAR

- STÁVAJÍCÍ KONSTRUKCE
BOURANÁ KONSTRUKCE

TATO DOKUMENTACE NENAHRAŽUJE PROJEKT DPS A ROS

NÁZEV VÝKRESU S001 - GORKÉHO 33 PŮDORYS 1PP - ZAMĚŘENÍ, PŮV. STAV				PRATERKA Ing. Tereza Prádková Rudná 15, 501 00 Rudná E-mail: praterka.projekt@gmail.com		ORIENTACE <div><div></div></div>	ČÍSLO PÁSE	ČÍSLO REVIZE
INVESTOR MDM a ŠJ Brno, p. o. Cihlářská 604/21, Brno 602 00				VYPRACOVAL Ing. Tereza Prádková		AUTOR Ing. Tereza Prádková		AUTORIZOVANÝ ARCHTEKT Ing. Arch. Radvan Chehab
MÍSTO STAVBY Gorkého 33 a 35, Brno 602 00				ČÍSLO D.11 - ARCHITEKTONICKO-STAVEBNÍ ŘEŠENÍ				
NÁZEV STAVBY REKONSTRUKCE OKEN V OBJEKTU DM GORKÉHO 33/35				ČÁST D.11 - ARCHITEKTONICKO-STAVEBNÍ ŘEŠENÍ				
STUPEŇ DVZ	DATUM 12/2024	ČÍSLO PROJEKTU TP2408	MĚŘÍTKO 1:50	FORMÁT 6 x A4	ČÍSLO VÝKRESU D.11.02			