

SCHÉMA T10 - PŮDORYS 1:50







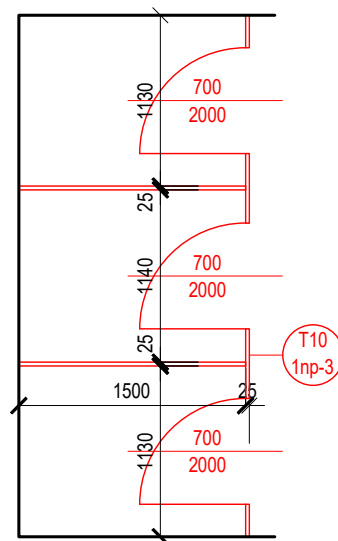


SCHÉMA T10 - TYPOVÝ POHLED

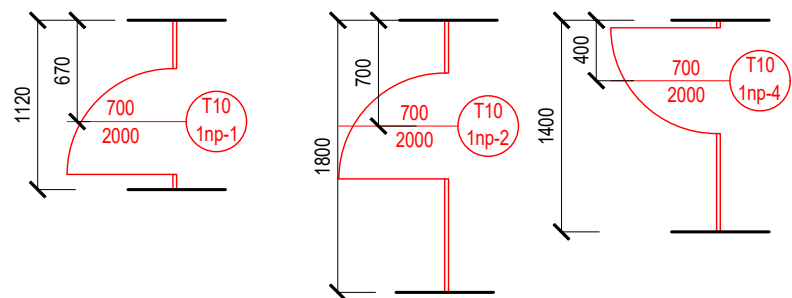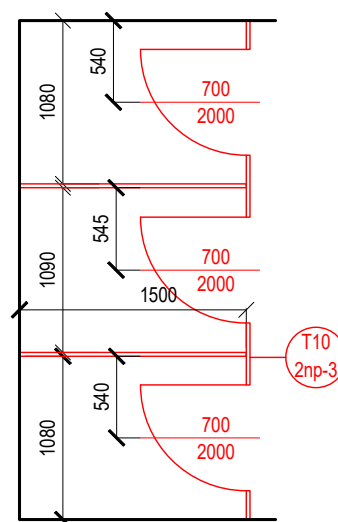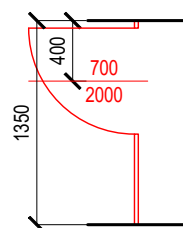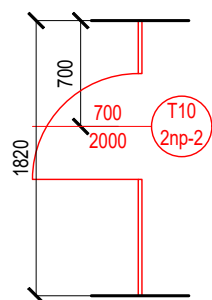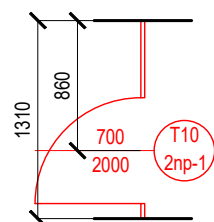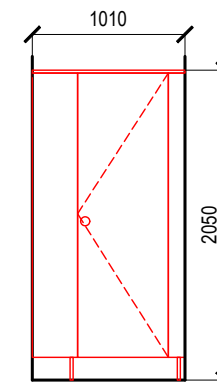

Investor: Gymnázium Brno, Slovanské náměstí, příspěvková organizace,  
Slovanské náměstí 1804/7, Brno-Královo Pole 612 00  
Akce: GYMNAZIUM - REKONSTRUKCE SOCIÁLNÍHO ZAŘÍZENÍ  
SLOVANSKÉ NÁMĚSTÍ 1804/7, BRNO-KRÁLOVO POLE, p.č. 2050 v k.ú. Královo Pole

PROJEKTANT ČÁSTI:  
PROGETTO Brno s.r.o.  
Škroupova 4256/1, 636 00 Brno  
tel.: 777 156 260

Výkres: PSV - VÝPIS TRUHLÁŘSKÝCH,  
ZÁMEČNICKÝCH A OSTATNÍCH VÝROBKŮ

Měřítko  
1:50

Číslo výkresu  
D.1.1-25  
STR. 3