




POHLED 1-1

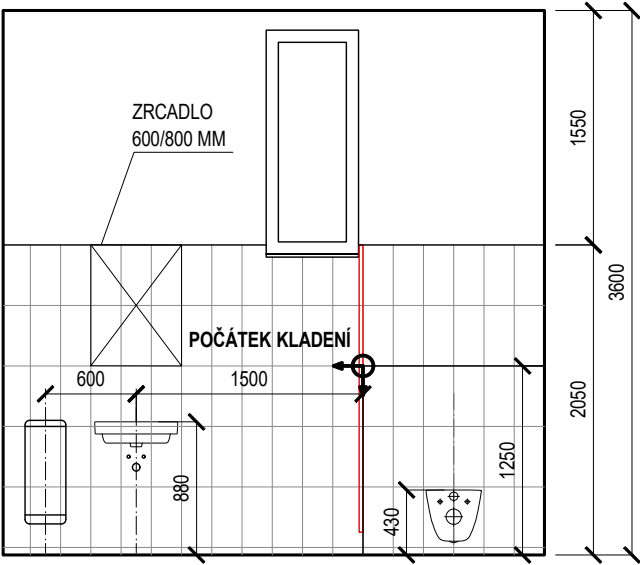


POHLED 2-2

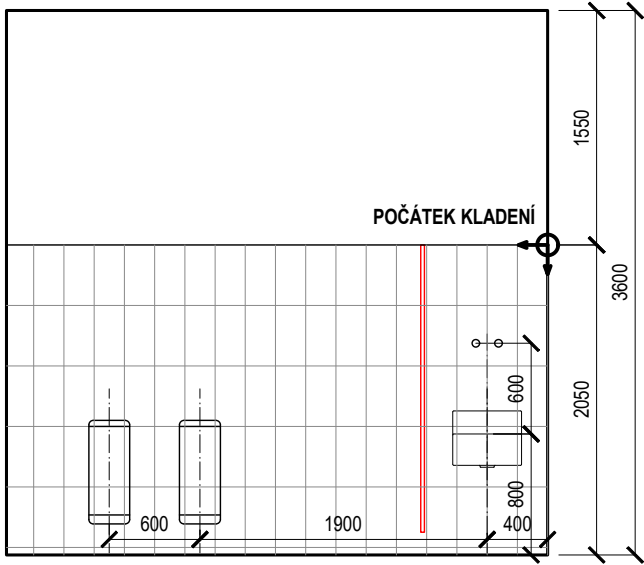


POHLED 3-3

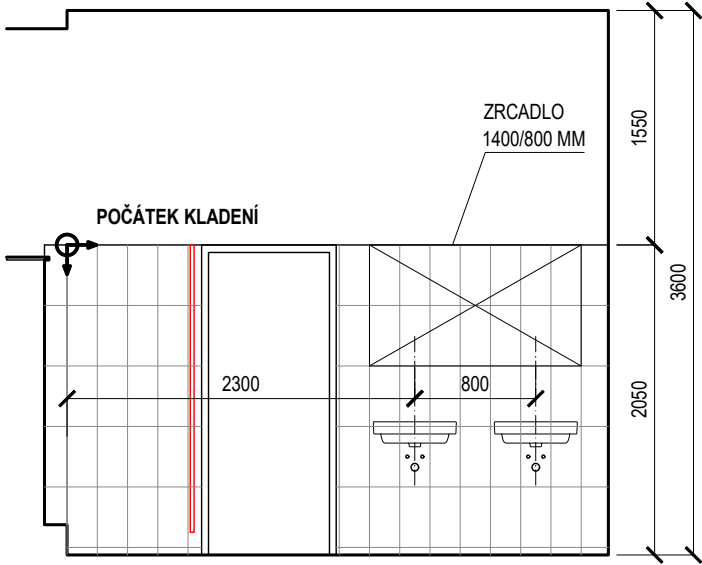



POHLED 6-6

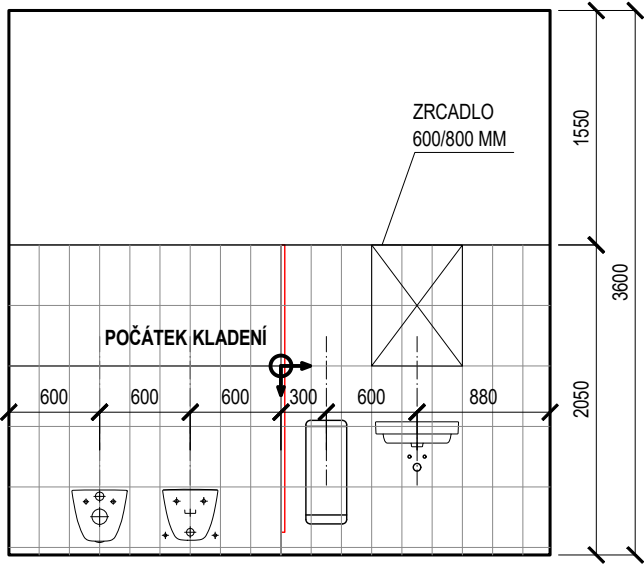

POHLED 5-5

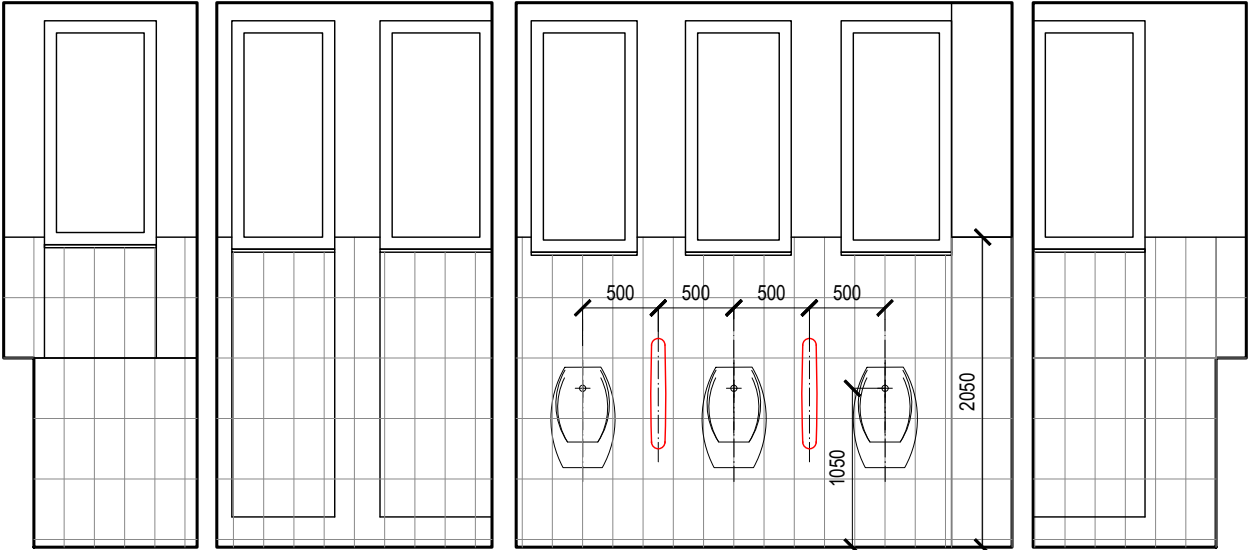

POHLED 4-4

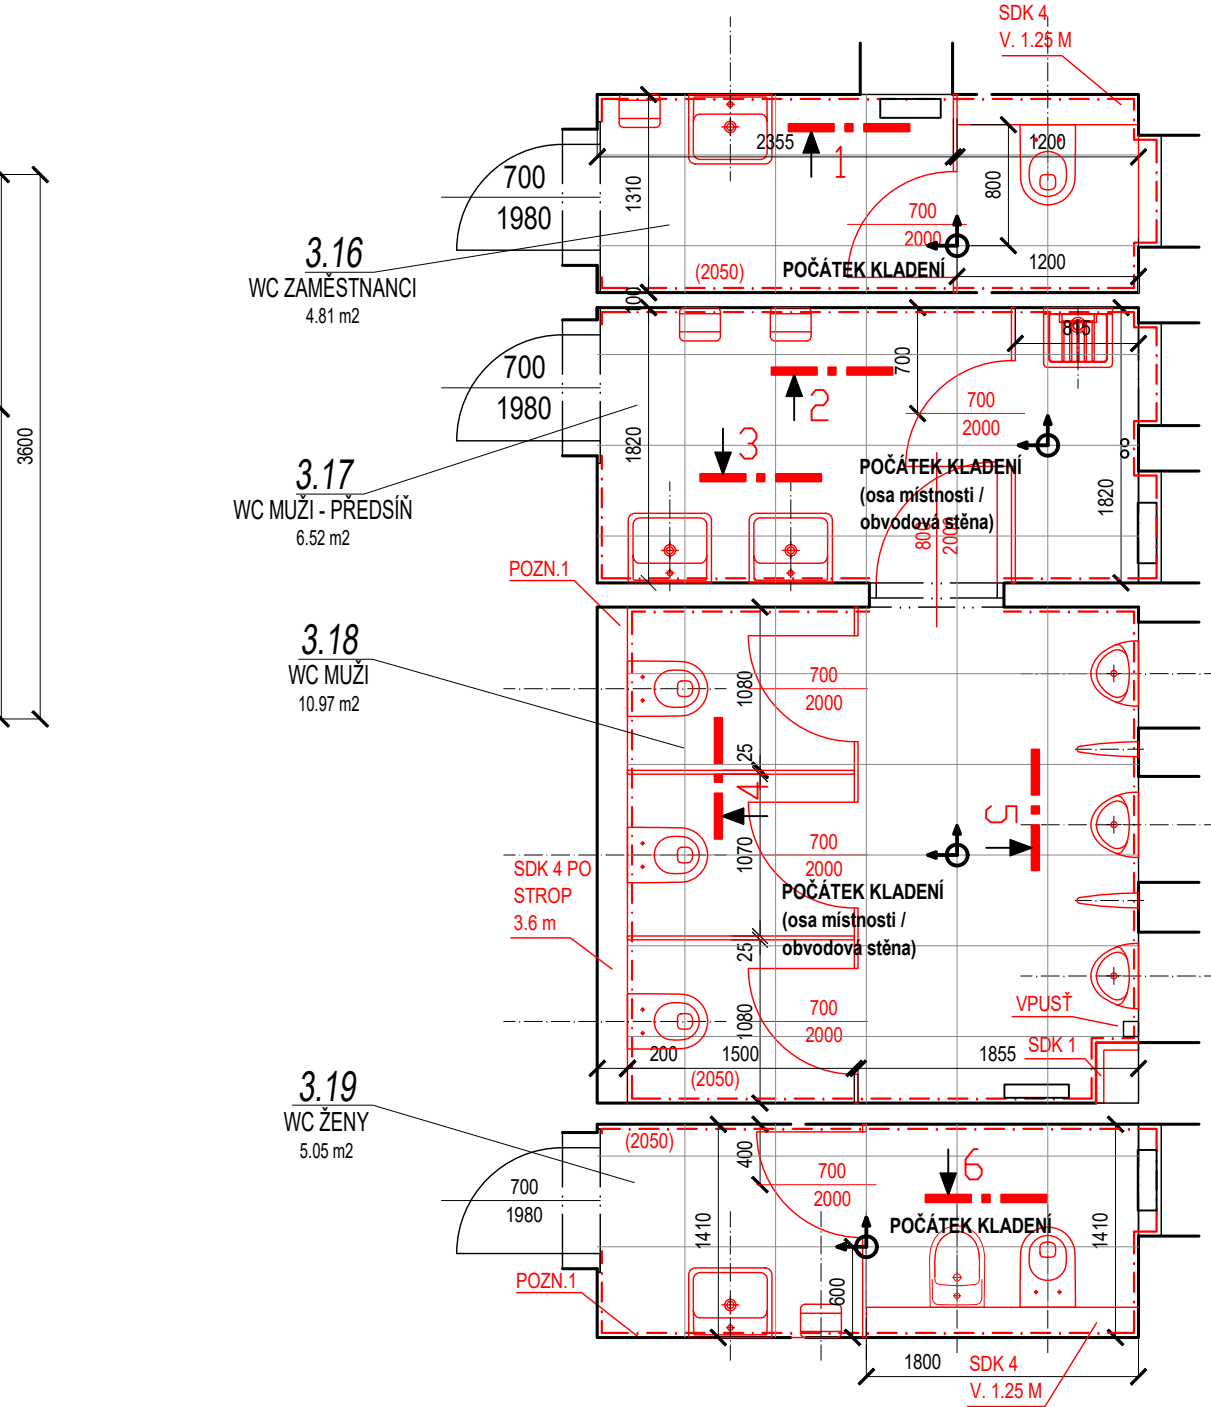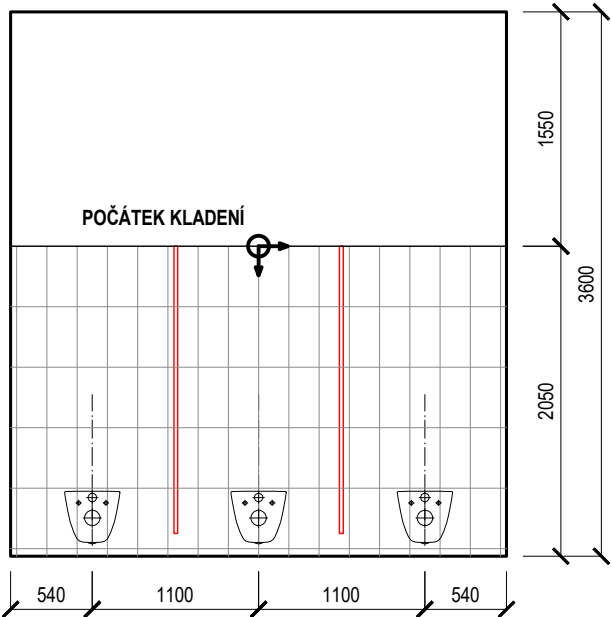

+0,000 = 241,08 Bpv		
PROJEKTANT ČÁSTI:  PROGETTO Brno s.r.o. Škroupova 4256/1, 636 00 Brno tel.: 777 156 260	Zodpovědný projektant části: Ing. Ludvík Chadima	
	Vypracoval: Ing. Filip Balcar	
Investor: Gymnázium Brno, Slovanské náměstí, příspěvková organizace, Slovanské náměstí 1804/7, Brno-Královo Pole 612 00		Stupeň: DPS
Akce: GYMNÁZIUM - REKONSTRUKCE SOCIÁLNÍHO ZAŘÍZENÍ		Datum: 03/2025
Objekt: SO 02 - KŘÍDLO CHARVATSKÁ		Formát: 12x A4
Část: ARCHITEKTONICKÉ A STAVEBNÉ TECHNICKÉ ŘEŠENÍ		Zakázkové číslo: PB-P-12/25
Výkres:  NOVÝ STAV - PŮDORYS 3.NP, SPÁROŘEZ		Měřítko: 1:50
		Číslo výkresu: D.1.1-28

TENTO VÝKRES POUŽÍVÁ OCHRANY DLE ZÁKONA Č. 121/2008 SB. (AUTORSKÝ ZÁKON), ORIGINÁL TOHOTO VÝKRESU A NÁVRH ŘEŠENÍ JE MAJETKEM AUTORA.  
BEZ SOUHLASU AUTORA NENÍ MOŽNÉ TUTO DOKUMENTACI KOPÍROVAT A ANI NIJAK VEŘEJNĚ ROZŠÍŘOVAT.