




P2 - POHLED ZADNÍ 1:25

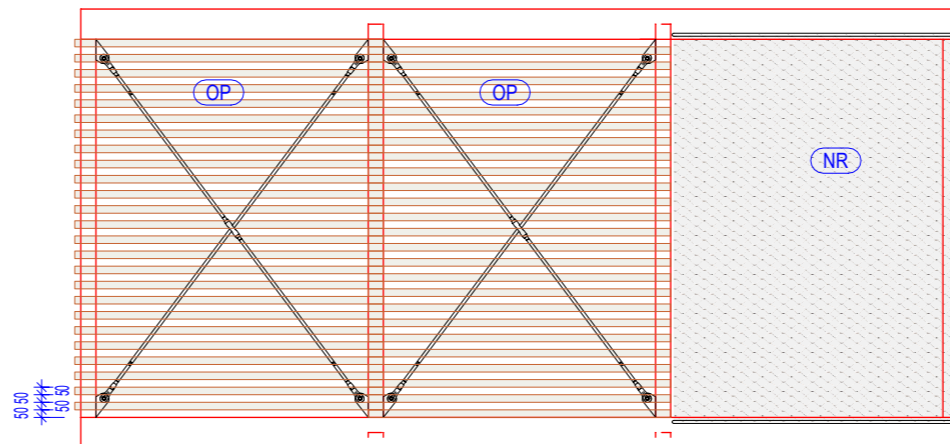


P4 - POHLED ČELNÍ VSTUPNÍ 1:25

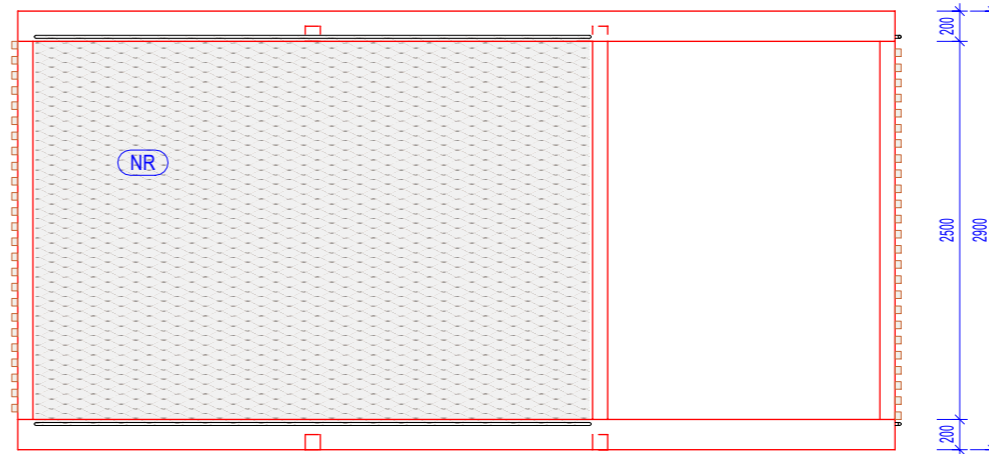

P1 - POHLED BOČNÍ VSTUPNÍ 1:50

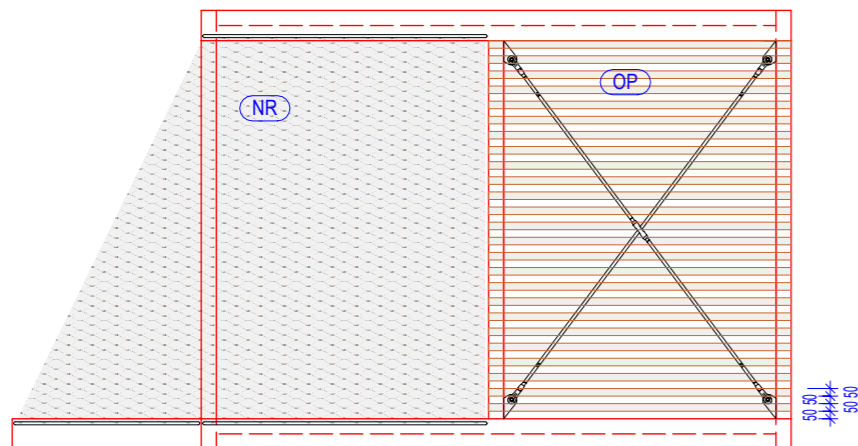

P3 - POHLED BOČNÍ ZADNÍ 1:50

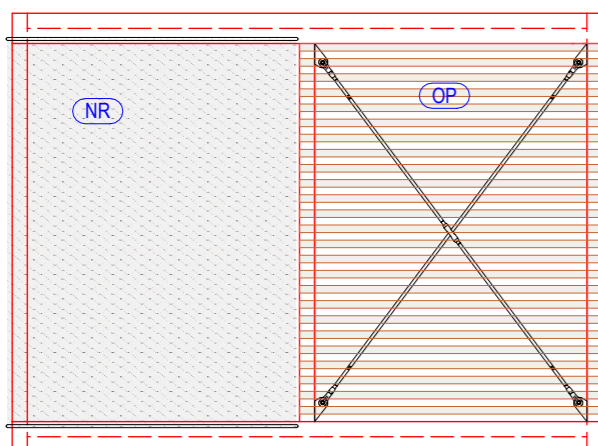

(NR) - NEREZOVÉ SÍTĚ CCA 26M²

(OP) - PODKLADOVÝ DŘEVĚNÝ HRANOL 40X50X3000 AKÁT, KVALITA AB
OBKLAD OBOUSTRANNÝ S VERT.MEZEROU 50MM CELKEM CCA 20M²

INVESTOR: Zámeček Střelice přísp.organizace Tetčická 311/69, 664 47 Střelice	ARCHITEKT: ING.ARCH.M.ONDRÁČKOVÁ	
	ZODPOV.PROJEKTANT: ING.ARCH.M.ONDRÁČEK	
GENERÁLNÍ PROJEKTANT: 2M 2M atelier Haškova 153/17, 638 00 Brno www.2matellier.cz e-mail: info@2matellier.cz	VYPRACOVAL: MICHAL TKADLČÍK	
	DATUM: 03/2024	
SUBDODAVATEL:	ČÍSLO ZAKÁZKY: 2024-01-05	
	STUPEŇ: DPS	
	SOUBOR: D02.DWG	
	MĚŘÍTKO: 1:50	ČÍSLO PŘÍLOHY: D.02
NÁZEV AKCE: RELAXAČNÍ ZÓNA 7.ODDĚLENÍ		
ČÁST: D.VÝKRESOVÁ ČÁST		
NÁZEV VÝKRESU: PERGOLA - POHLED A PŮDORYS		