


Legenda

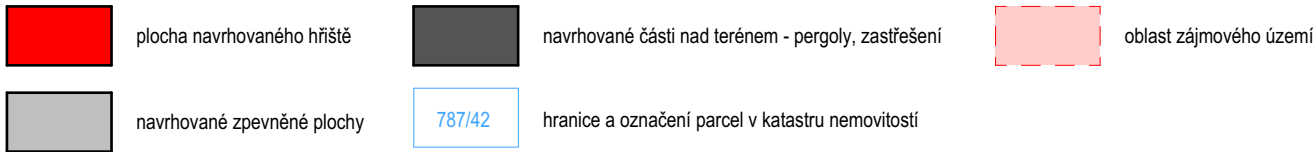

název zakázky:						
Multifunkční sportoviště gymnázia Blansko						
místo stavby: B. Němcové, p.č. 787/42 , 678 01, Blansko						
nadmořská výška: 0,000 = 299,550 m n. m.	číslo zakázky: 197					
obec: Blansko [581283]	katastrální území: Blansko [605018]	parcelní číslo: 787/42				
stavebník: Gymnázium Blansko, příspěvková organizace						
sídlo: Seifertova 13, 678 01 Blansko						
IČ: 62073133						
v zastoupení: Mgr. Ivo Grim , pozice: ředitel						
tel.: +420 516 411 189, email: reditel@gymbk.cz						
generální projektant: HUA HUA ARCHITECTS s.r.o.						
sídlo: Porážka 2, 602 00 Brno						
IČO: 095 46 146						
tel.: +420 737 200 644, email: info@huahua.cz,						
datová schránka: xj2kmba						
zodpovědný projektant: Ing. arch. Václav Kocián						
tel.: +420 773 264 222, email: kocian@huahua.cz						
projektant profesní části: Ing. Barbora Malá						
tel.: +420 737 200 644, email: projekce@huahua.cz						
schéma objektu:						
autorizační razítko:						
měřítko: 1:500	formát: 420x297 mm	orientace:				
stavební objekt:		<table border="1"><tr><td></td><td></td></tr><tr><td></td><td></td></tr></table>				
část projektu: C	Situace					
stupeň zpracování projektu: Dokumentace pro výběr dodavatele						
název výkresu:						
číslo paré:						

Katastrální situační výkres

datum:	revize:	číslo výkresu:
10.04.2025		C.2