
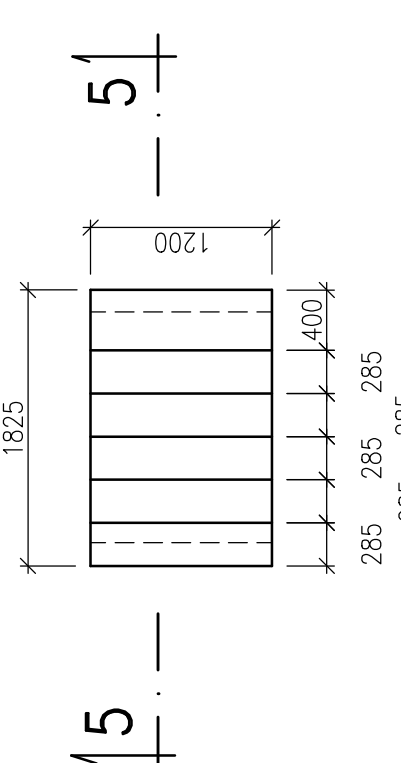
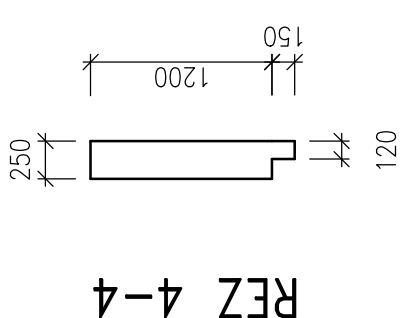
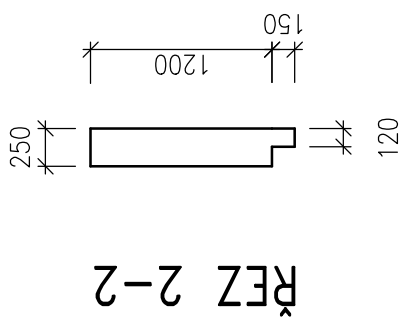


SCH201
NÁSTUPNÍ RAMENO – 1ks

MĚŘÍTKO: 1 : 50
OBJEM DÍLCE : 1,10 m³




PŮDORYS

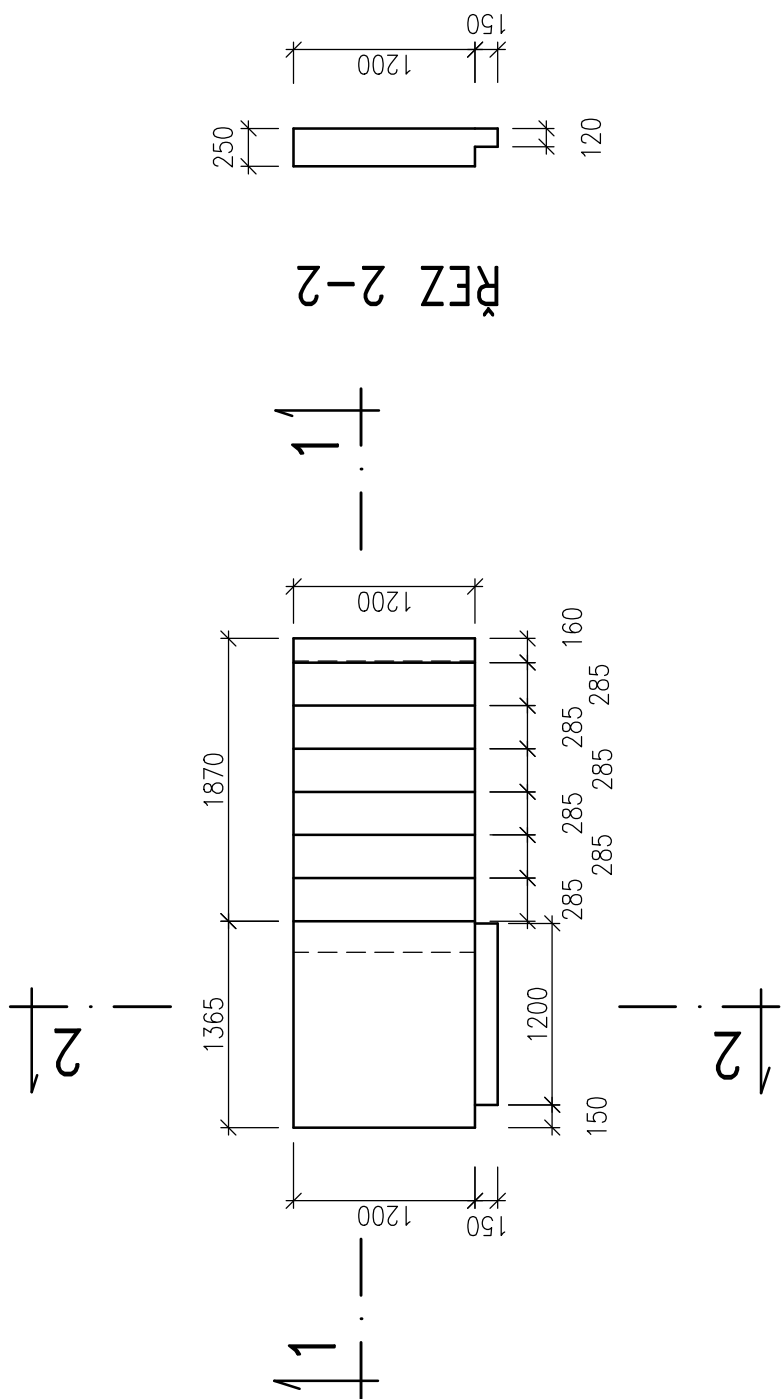

SCH201
STŘEDNÍ RAMENO – 1ks

MĚŘÍTKO: 1 : 50
OBJEM DÍLCE : 0,90 m³




PŮDORYS

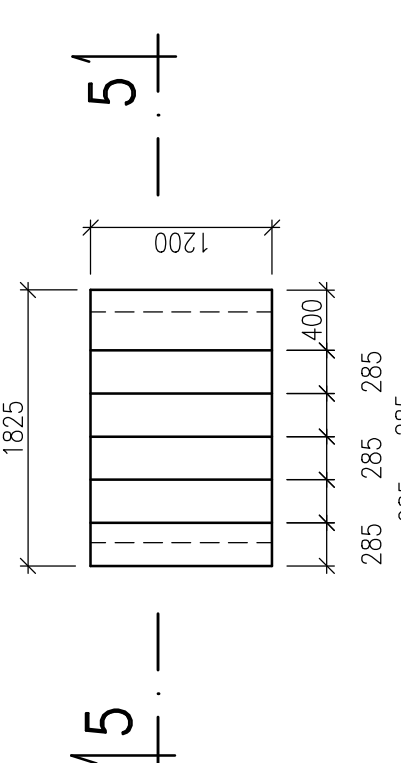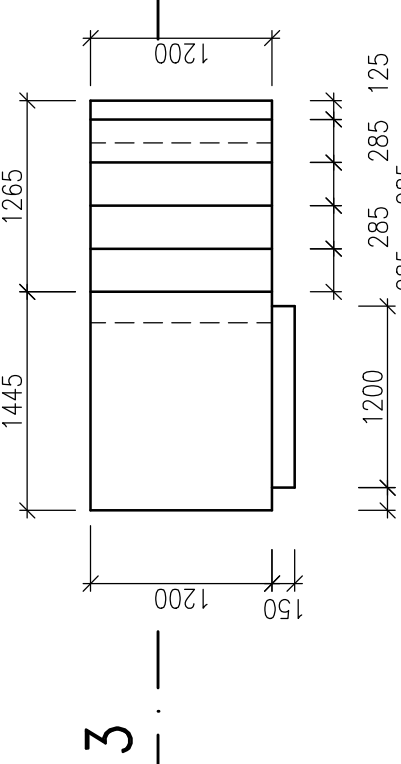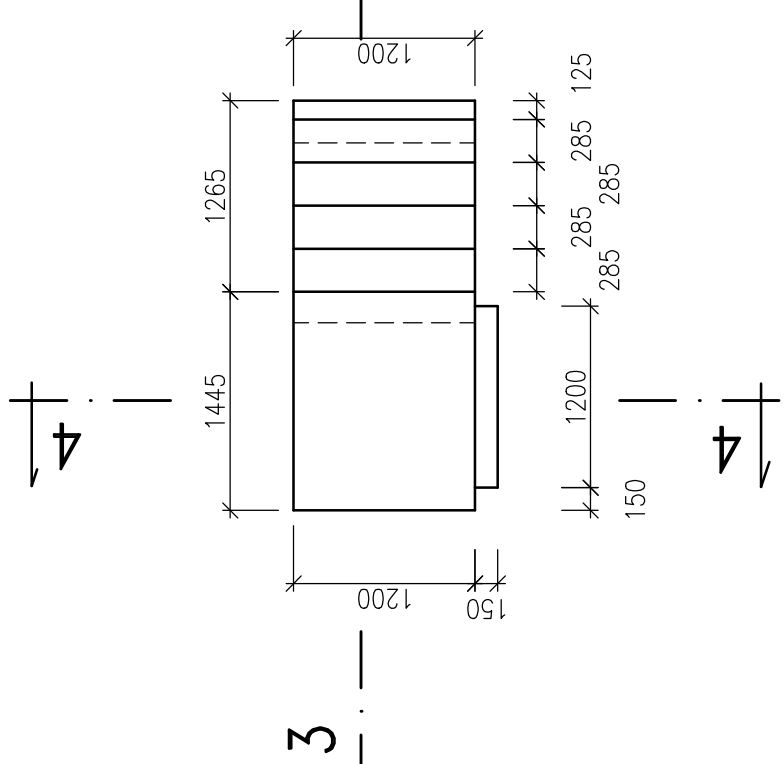

SCH201
VÝSTUPNÍ RAMENO – 1ks

MĚŘÍTKO: 1 : 50
OBJEM DÍLCE : 0,60 m³

PŮDORYS

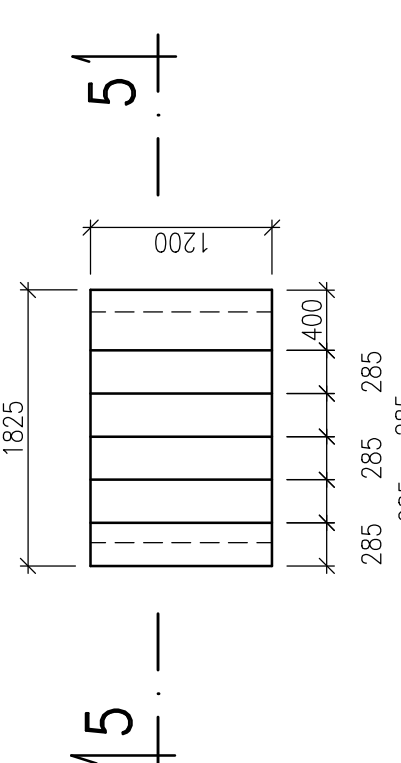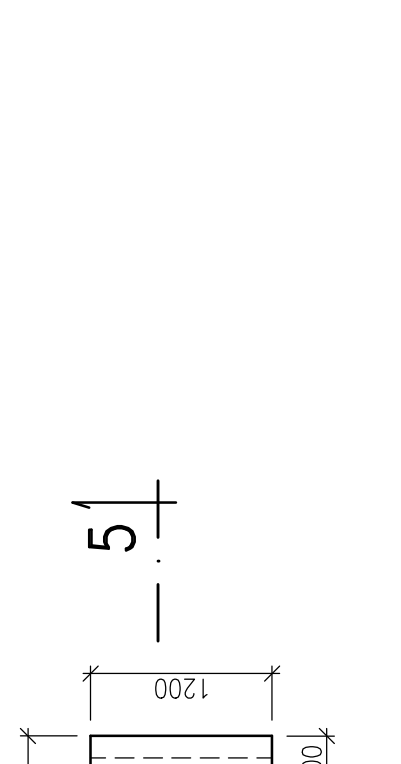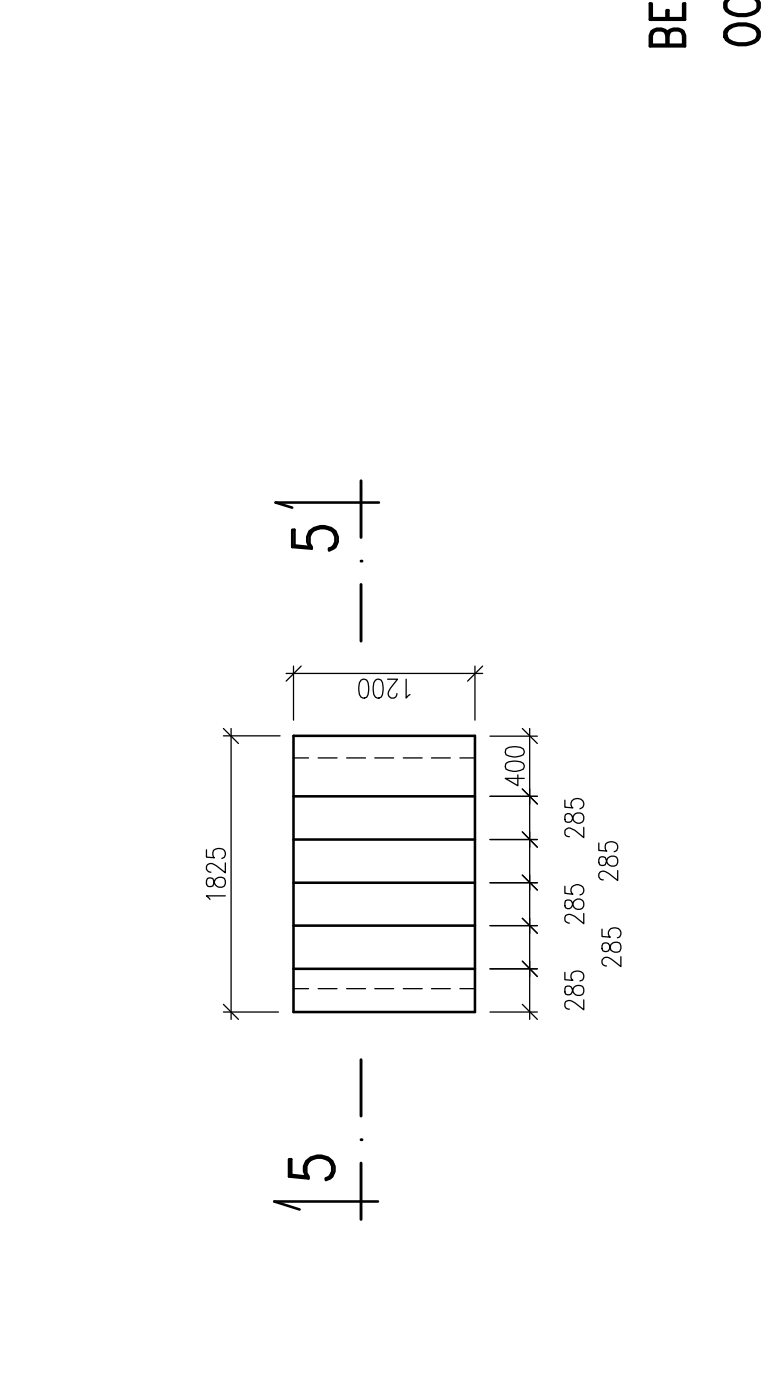

BETON C30/37, XC1
OCEL B 500 B

ODHAD MNOŽSTVÍ VÝTUŽE : 150,00 kg/m³

NA KONSTRUKCI NUTNO ZPRACOVAT PODROBNOU VÝROBNÍ DOKUMENTACI

Ing. FRANTIŠEK ŠTĚPÁNEK STATIKA STAVEBNÍCH KONSTRUKCÍ			U Společnosti 126 Sněmovy Dvory 370 01 České Budějovice			mobil: 606 745 937 e-mail: f.sek@seznam.cz		
Číslo zadávk	Vedoucí zadávk	Zodp. projektant	Vypracoval	Krešlil	Datum	Stupeň	Formát	
F-33/24	ING.ARCH.JANOVEC	ING.SEKYRA	ING.SEKYRA	ING.SEKYRA	02/2025	DPS	A4	
Investor JIHOMORAVSKÝ KRAJ, Žerotínovo náměstí 449/3, 601 82 Brno				Výrobní				
Název dílce								
Chráněné bydlení Letovice								
Výkres								Číslo
VÝKRES TVARU PREFABRIKOVANÉHO SCHODIŠTĚ SCH201								K16