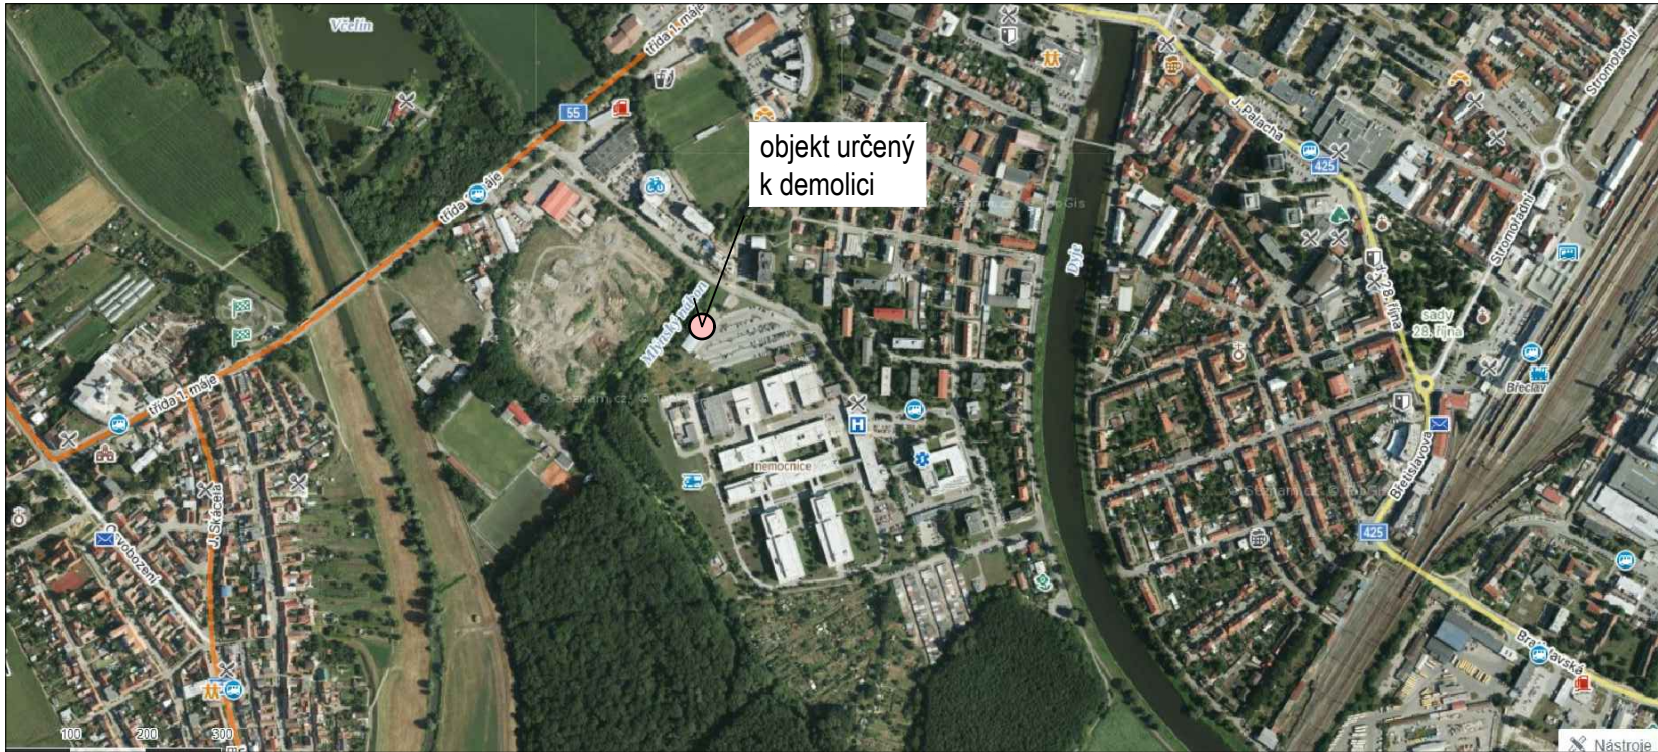

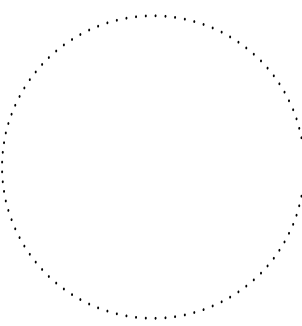


Mapa širších vztahů  
M 1:100 000



Ortofoto  
M 1:10 000

±0,000=stávající

Generální projektant: <div></div> SMART PROJEKT s.r.o. Lanžhotská 3448/2 690 02 Břeclav info@smart-projekt.cz		Projektant části:			
Architekt: -		Vypracoval: Ing. Michal Kolář			
HIP: Ing. Michal Kolář		Kreslil: Ing. Michal Kolář			
Kontroloval: Ing. Michal Kolář		Zodp. projektant: Ing. Michal Kolář			
Stavebník: Jihomoravský kraj, Žerotínovo nám. 449/3, 601 82 Brno				Ozn. projektu:	
Místo stavby: p.č. st. 4900, Břeclav					
Název: DEMOLICE SKLADOVÉ HALY P.Č. ST. 4900, BŘECLAV				Datum: 10/2023	
				Formát: x A4	
Objekt: SO 01 SKLADOVÁ HALA				Stupeň: BP	
Část: C. SITUACE STAVBY				Měřítko: 1:5000/100000	
C.1 SITUACE ŠIRŠÍCH VZTAHŮ				C.1 Číslo přílohy	00 Revize
Název dokumentu:					