



STÁVAJÍCÍ INŽENÝRSKÉ SÍTĚ



LEGENDA PLOCH

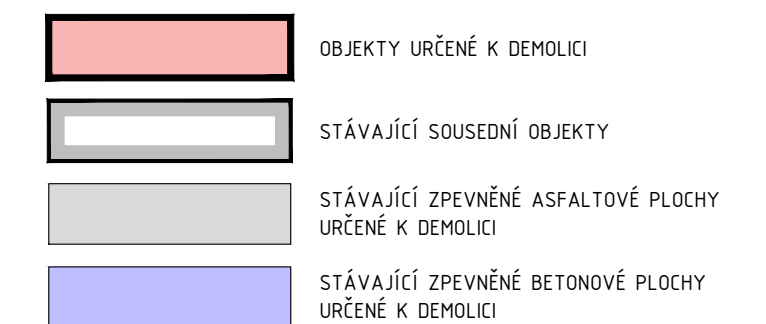

LEGENDA ZNAČENÍ

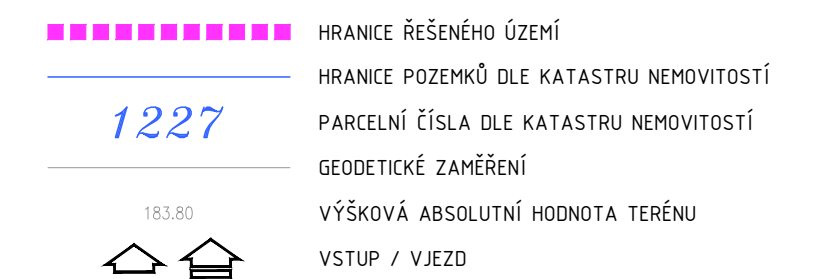



POZNÁMKY

- **PROBĚN SÍTÍ JE POUZE SMĚRNÝ A PRO VEŠKERÉ ZEMĚNĚ A VÝKOPOVÉ PRÁCE JE NUTNÉ VYTVOŘIT KONKRETNÍ PROBĚH A OZNAČNÁVACÍ ZAČÁTEK STAVBY**
- **VÝKRES NEZAHRAJNÉ SKRYTÉ AERALEVÉ SÍTĚ, KTERÉ NENÍ UVEDEN V**
- **EVROPSKÉM STAVITELNÉM NEMĚNSKÝCH SÍTÍ VYCHÁZÍ Z PODKLADU SPRÁVCŮ**
- **JEDNOTLIVÝ SÍTĚ PŘEDKOPADLO DODRŽENÍ PROSTOROVÉ NOHYTY ČÍS 73 605**
- **KAZENSKÁ KABELOVÁ VEDENÍ URČUJÍ TRASU KABELŮ, NIKOLI PŮBYT KABELŮ**
- **ZA VYTVOŘENÍ, OCHRANU A ZAJIŠTĚNÍ FUNKČNOSTI NASECH ZODPOVĚDNOST VYŠŠÍ**
- **DODAVATEL STAVBY, VEŠKERÉ PRÁCE V OCHRANNÝCH PÁSMECH ZENTRÁLNÝCH**
- **SÍTÍ A KORDINOVÉ VĚŠŠÍ DODATEL, PŘI**
- **VEŠKERÉ VĚŠŠÍ PLOCHY V LEGENDĚCH JSOU POUZE INFORMATIVNÍ A JE**
- **NUTNÉ PŘEKONTROLVAT**

OBJEKTÁŽ A KAPACITNÍ ÚDAJE

SO 01 SKLADOVÁ HALA	1775 m ²
IO 101 ZPEVNĚNÉ PLOCHY	
- ASFALTOVÁ KOMUNIKACE	608 m ²
- ŽB ZPEVNĚNÉ PLOCHY	178 m ²
- OKAPOVÝ CHODNÍK Z BETONOVÉ DLAŽBY	51 bm

±0,000=stávající

Generální projektant:  SMART PROJEKT s.r.o. Lazňbátská 3448/2 600 02 Brno info@smart-projekt.cz		Projektant části: 		
Architekt: -		Vypracoval: Ing. Michal Kolář		
HIP: Ing. Michal Kolář		Kreslil: Ing. Michal Kolář		
Kontroloval: Ing. Michal Kolář		Zodp. projektant: Ing. Michal Kolář		
Stavebník: Jihomoravský kraj, Žerotínovo nám. 449/3, 601 82 Brno				
Místo stavby: p.č. st. 4900, Břeclav				Ozn. projektu:
DEMOLICE SKLADOVÉ HALY P.Č. ST. 4900, BŘECLAV				Datum: 10/2023
Název:				Formát: x A4
Objekt: SO 01 SKLADOVÁ HALA				Stupeň: BP
Část: C. SITUACE STAVBY				Měřítko: 1:500
C.3 KOORDINAČNÍ SITUACE				C.3
Název dokumentu:				Číslo přílohy
				00 Revize