

LEGENDA PLOCH



PARCELA DOTČENÁ STAVBOU DLE KATASTRU NEMOVITOSTÍ



OBRYŠ STAVEBNÍCH OBJEKTŮ URČENÝCH K DEMOLICI



OBRYŠ ZPEVNĚNÝCH PLOCH URČENÝCH K DEMOLICI


LEGENDA ZNAČENÍ




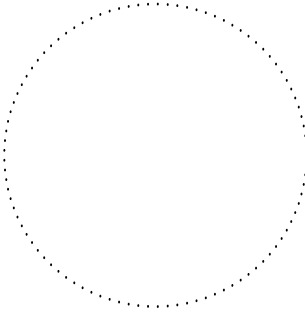
HRANICE POZEMKŮ DLE KATASTRU NEMOVITOSTÍ

1227

PARCELNÍ ČÍSLA DLE KATASTRU NEMOVITOSTÍ

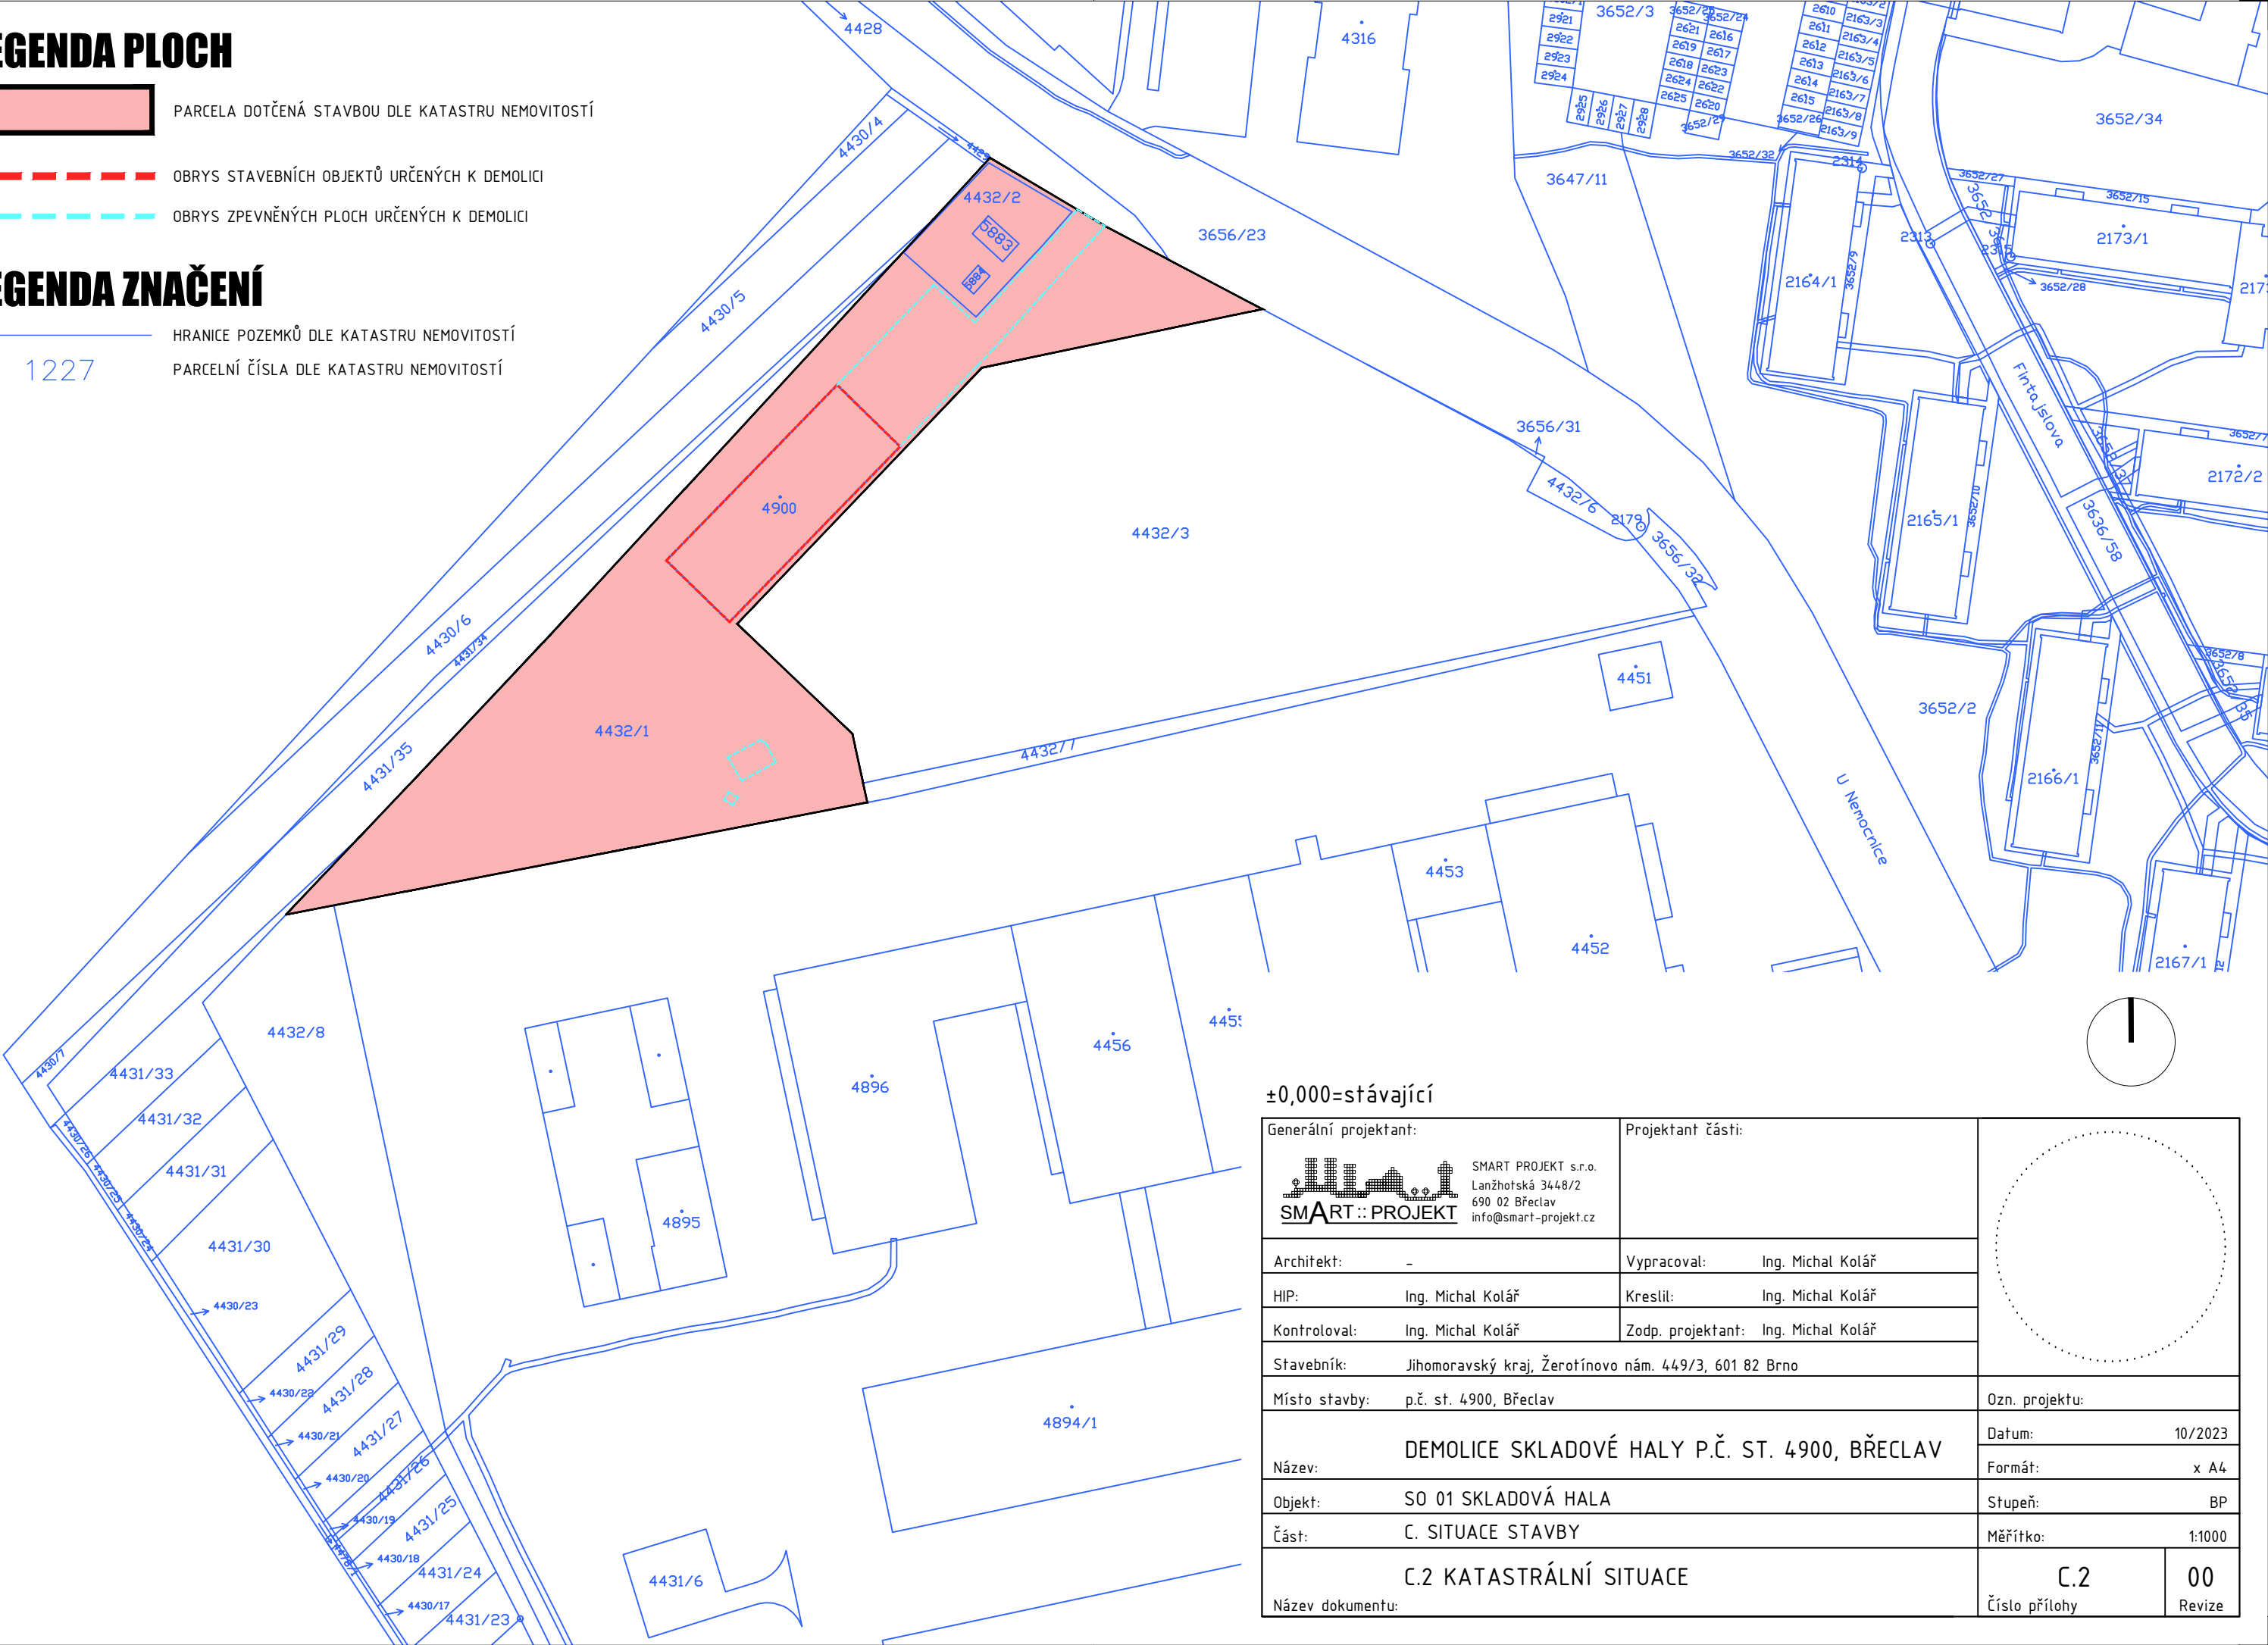

±0,000=stávající

<div></div> <div>SMART PROJEKT s.r.o. Lanžhotská 3448/2 690 02 Břeclav info@smart-projekt.cz</div>		Projektant části:			
Architekt: -		Vypracoval: Ing. Michal Kolář			
HIP: Ing. Michal Kolář		Kreslil: Ing. Michal Kolář			
Kontroloval: Ing. Michal Kolář		Zodp. projektant: Ing. Michal Kolář			
Stavebník: Jihomoravský kraj, Žerotínovo nám. 449/3, 601 82 Brno					
Místo stavby: p.č. st. 4900, Břeclav				Ozn. projektu:	
Název: DEMOLICE SKLADOVÉ HALY P.Č. ST. 4900, BŘECLAV				Datum: 10/2023	
				Formát: x A4	
Objekt: SO 01 SKLADOVÁ HALA				Stupeň: BP	
Část: C. SITUACE STAVBY				Měřítko: 1:1000	
C.2 KATASTRÁLNÍ SITUACE				C.2 Číslo přílohy	00 Revize
Název dokumentu:					