



ZÁLOŽNÍ VÝJEZD - PŮDORYS
M 1:100

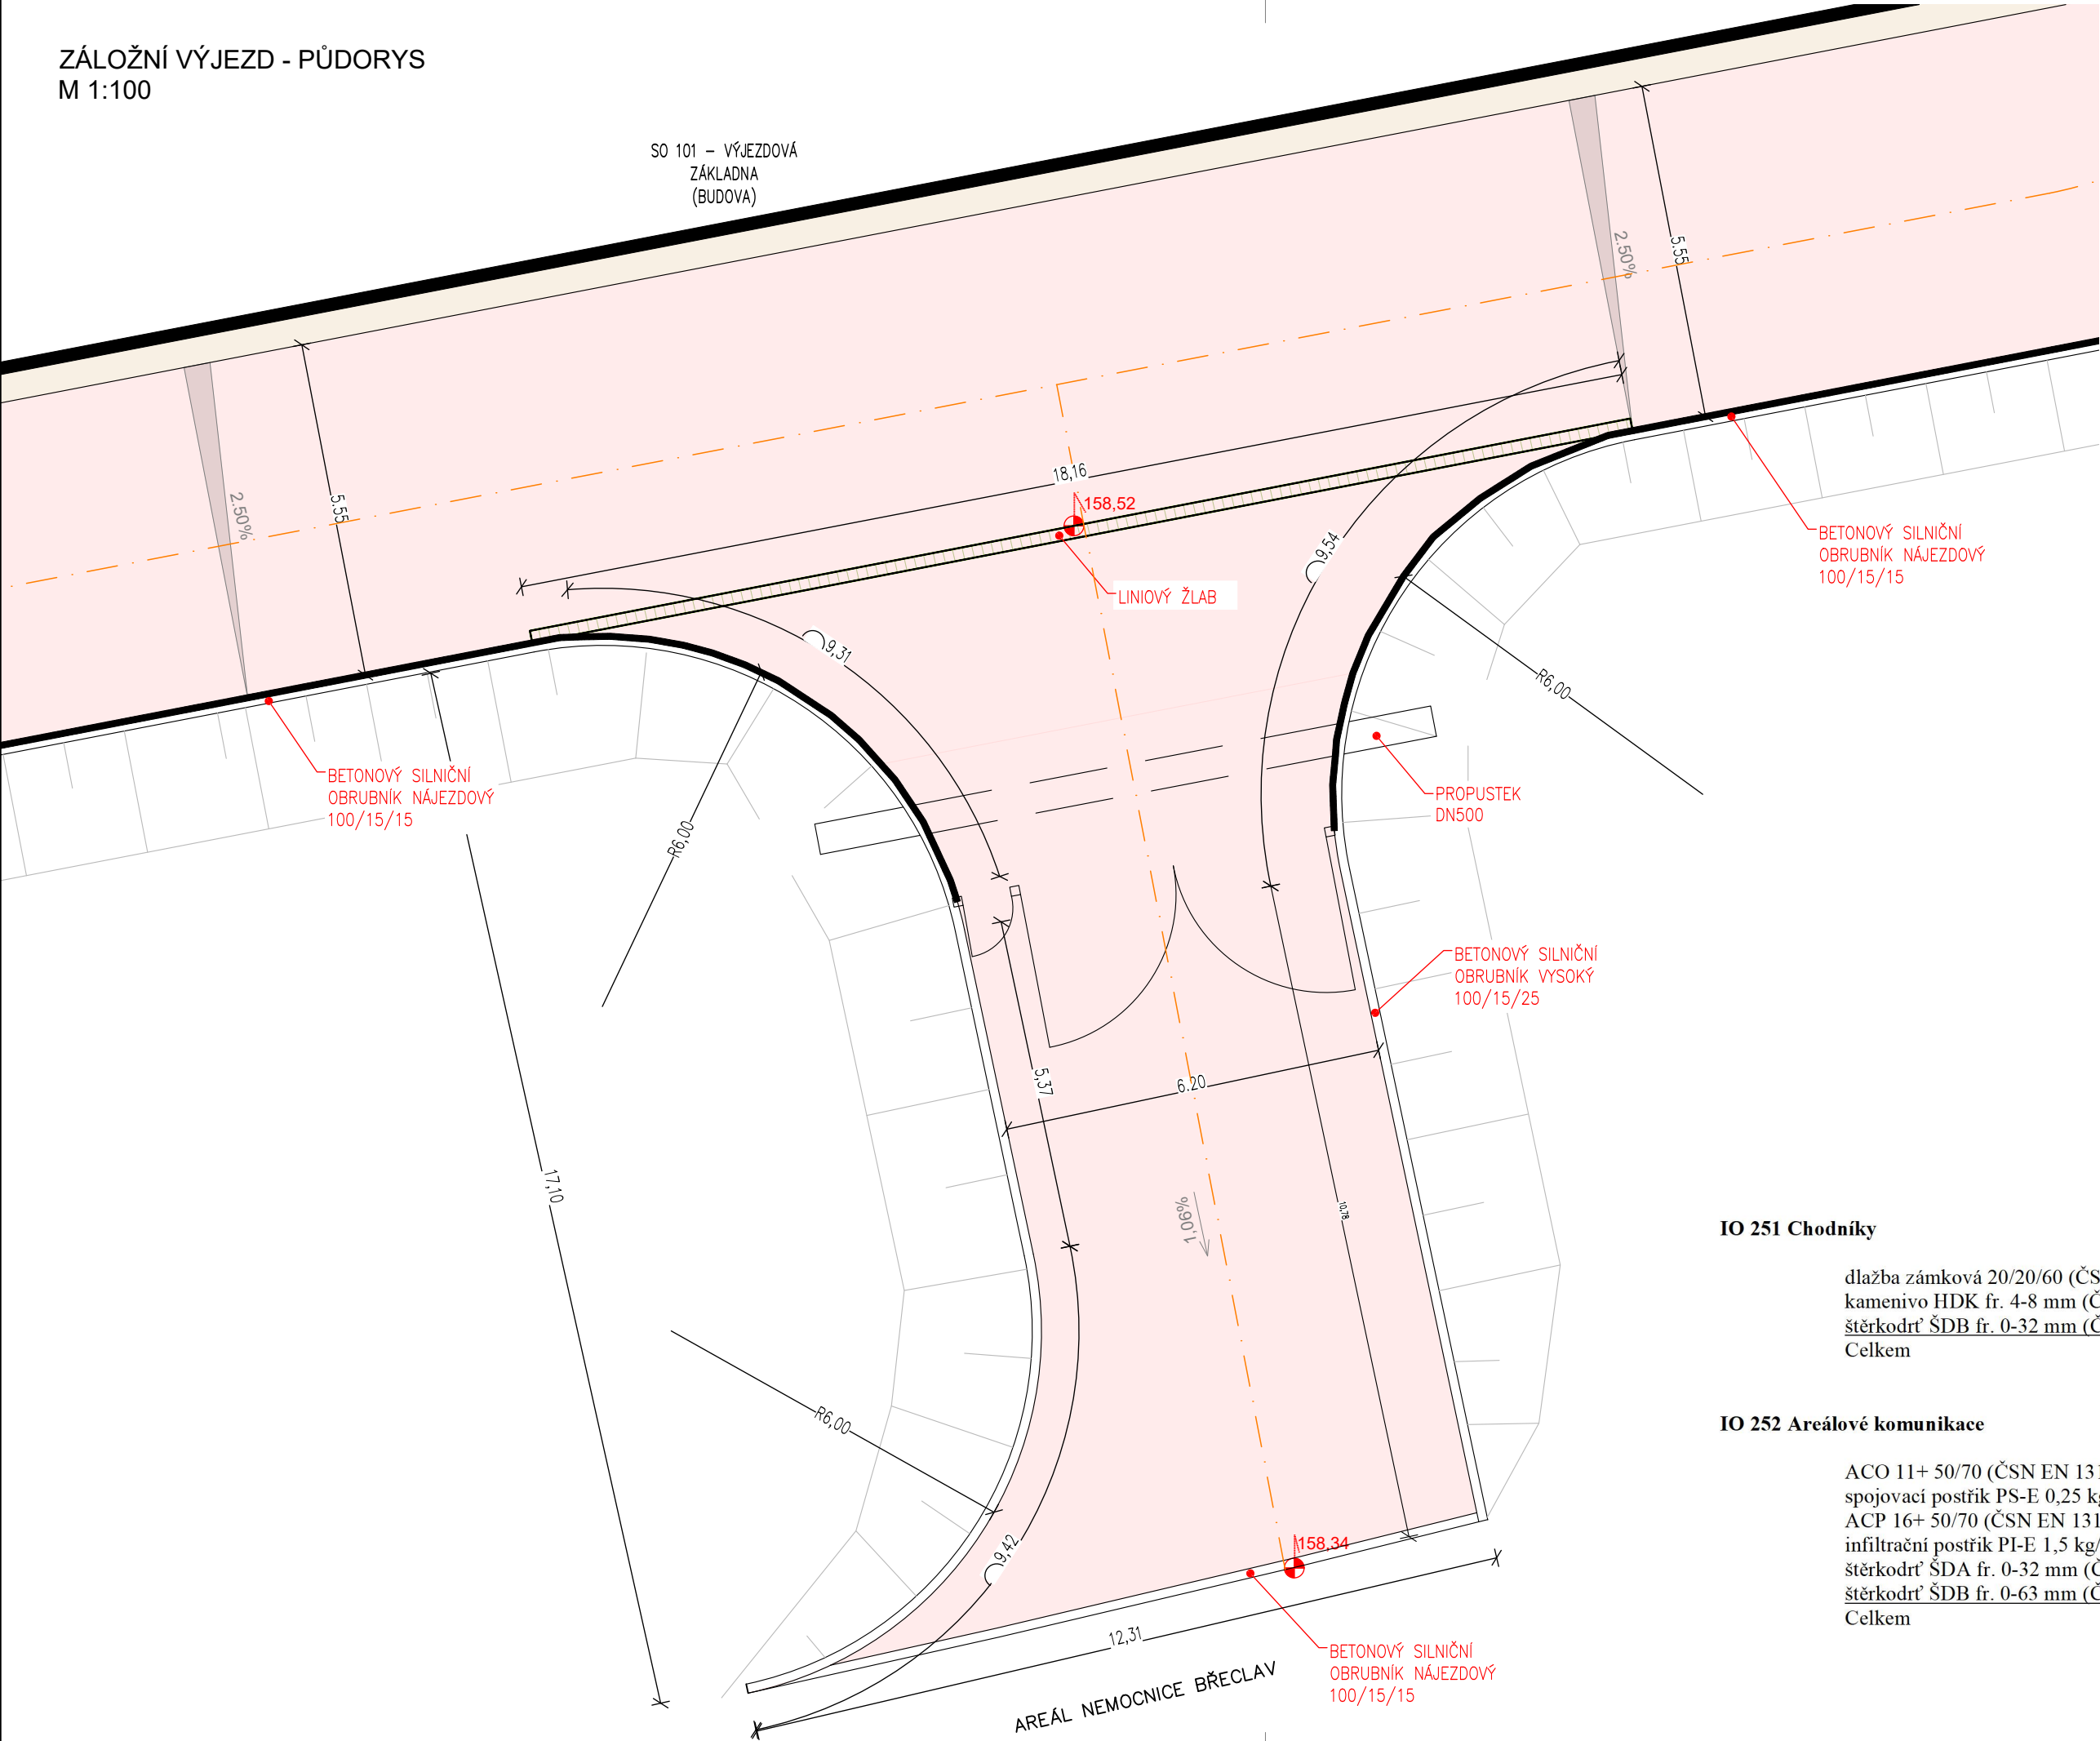

ZÁLOŽNÍ VÝJEZD - PODÉLNÝ ŘEZ
M 1:50

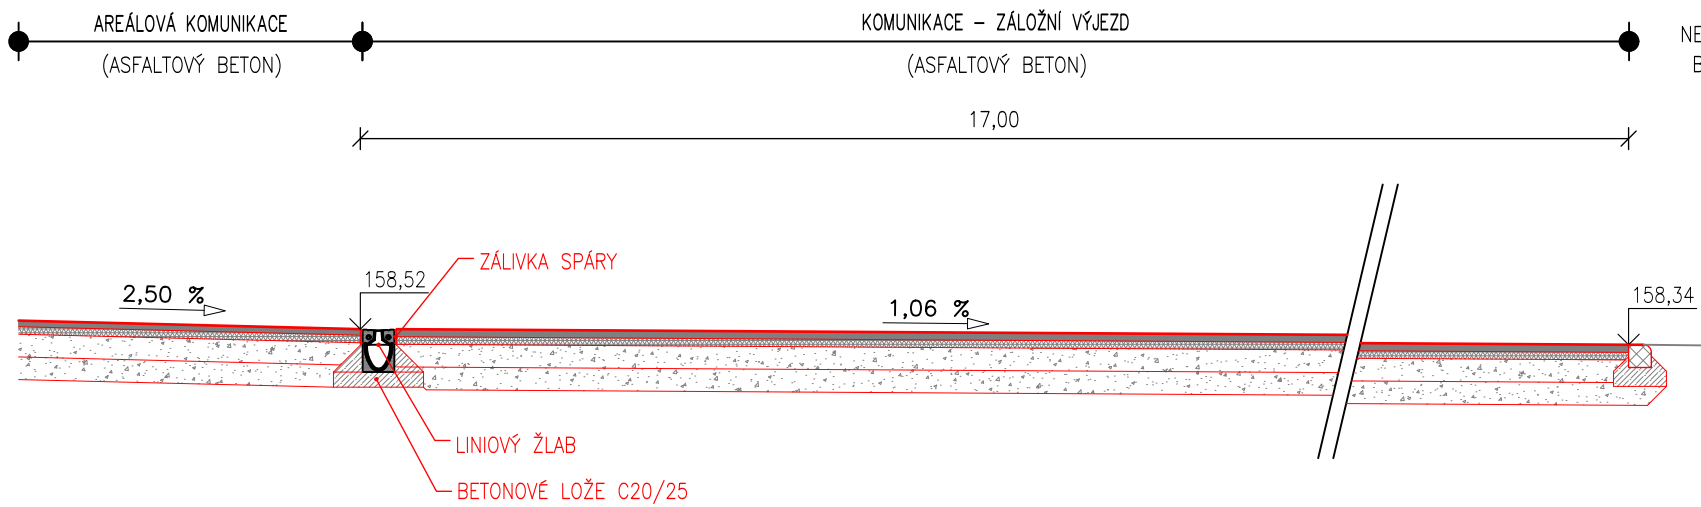


IO 251 Chodníky

dlažba zámková 20/20/60 (ČSN 73 6131)	60 mm
kamenivo HDK fr. 4-8 mm (ČSN 73 6126-1)	40 mm
šterkodrt' ŠDB fr. 0-32 mm (ČSN 73 6126-1)	150 mm
Celkem	250 mm

IO 252 Areálové komunikace

ACO 11+ 50/70 (ČSN EN 13108-1; ČSN 73 6121)	40 mm
spojovací postřik PS-E 0,25 kg/m² (ČSN 73 6129)	
ACP 16+ 50/70 (ČSN EN 13108-1; ČSN 73 6121)	50 mm
infiltrační postřik PI-E 1,5 kg/m² (ČSN 73 6129)	
šterkodrt' ŠDA fr. 0-32 mm (ČSN 73 6126-1)	150 mm
šterkodrt' ŠDB fr. 0-63 mm (ČSN 73 6126-1) min.	150 mm
Celkem	min. 390 mm

±0,000=158,68 m n.m.

Generální projektant:		Projektant části:			
 <div>SMART PROJECT s.r.o. Lanžhotská 3448/2 690 02 Břeclav info@smart-projekt.cz</div>					
Architekt: -		Vypracoval: Ing. Dalibor Basovnick			
HIP: Ing. Michal Kolář		Kreslil: Ing. Dalibor Basovnick			
Kontroloval: Ing. Michal Kolář		Zodp. projektant: Ing. Dalibor Basovnick			
Stavebník: Jihomoravský kraj, Žerotínovo nám. 449/3, 601 82 Brno					
Místo stavby: Břeclav, 690 02, U Nemocnice				Ozn. projektu:	
Název: STAVBA VÝJEZDOVÉ ZÁKLADNY ZZS JMK, P. O. V BŘECLAVI				Datum: 11/2024	
				Formát: 3x A4	
Objekt: IO251 CHODNÍKY, IO252 AREÁLOVÉ KOMUNIKACE, IO253 ODSTAVNÁ STÁNÍ				Stupeň: DPS	
Část:				Měřítko: 1:50, 1:100	
ZÁLOŽNÍ VÝJEZD				D.1.7.	00
Název dokumentu:				Číslo přílohy	Revize