

LEGENDA PLOCH

OBJEKTY NOVÉ - HLAVNÍ HMOTA

OBJEKTY NOVÉ - PŘÍSTŘEŠKY

OBJEKTY STÁVAJÍCÍ

KOMUNIKACE NOVÁ - ASFALT

PARKOVACÍ STÁNÍ NOVÉ - ZASAKOVACÍ DLAŽBA

CHODNÍK NOVÝ - POCHOZÍ DLAŽBA

ZELEŇ NOVÉ OSEŤI

LEGENDA ZNAČENÍ

HRANICE ŘEŠENÉHO ÚZEMÍ

HRANICE ŘEŠENÉHO ÚZEMÍ - VEDLEJŠÍ

HRANICE POZEMLÍ DLE KATASTRU NEMOVITOSTÍ

PARCELNÍ ČÍSLA DLE KATASTRU NEMOVITOSTÍ

GEODETICKÉ ZAMĚŘENÍ

VÝŠKOVÁ ABSOLUTNÍ HODNOTA TERÉNU

VSTUP / VJEZD

183.80

STÁVAJÍCÍ INŽENÝRSKÉ SÍTĚ

PLYNOVOD - NÍZKOTLAKÝ

PLYNOVOD - STŘEDOTLAKÝ

KANALIZACE - DEŠŤOVÁ

KANALIZACE - SPLAŠKOVÁ

KANALIZACE - JEDNOTNÁ

VODOVOD - PITNÁ VODA

SLABOPROUD CETIN, NEJČZ

SILNOPROUD - VYSOKÉ NAPĚTÍ PODZEMNÍ

SILNOPROUD - NÍZKÉ NAPĚTÍ PODZEMNÍ

SILNOPROUD - VEŘEJNÉ OSVĚTLENÍ

NOVÉ INŽENÝRSKÉ SÍTĚ

PLYNOVOD - NÍZKOTLAKÝ

PLYNOVOD - STŘEDOTLAKÝ

KANALIZACE - DEŠŤOVÁ

KANALIZACE - SPLAŠKOVÁ

KANALIZACE - TLAKOVÁ

VODOVOD - PITNÁ VODA

VODOVOD - UŽITKOVÁ VODA


SLABOPROUD - SPRÁVCE

SILNOPROUD - NÍZKÉ NAPĚTÍ PODZEMNÍ

SILNOPROUD - VEŘEJNÉ OSVĚTLENÍ

VYJÁDŘENÍ MAJITELE SPLAŠKOVÉ KANALIZACE K PŘIPOJENÍ OBJEKTU:
Nemocnice Břeclav, p.o. souhlasí s napojením objektu "Novostavba výjezdové základny ZZS JmK, p. o. v Břeclavi" na stávající splaškovou kanalizaci provozovanou Nemocnicí Břeclav, p.o. Souhlas stvrzujeme podpisem zástupce organizace.

č. parcely (k.ú. Břeclav)	Právo hospodaření se svěřeným majetkem kraje, adresa	IČ	Podpis zástupce
4431/2	Nemocnice Břeclav, příspěvková organizace, U Nemocnice 3066/1, 69002 Břeclav	00390780	

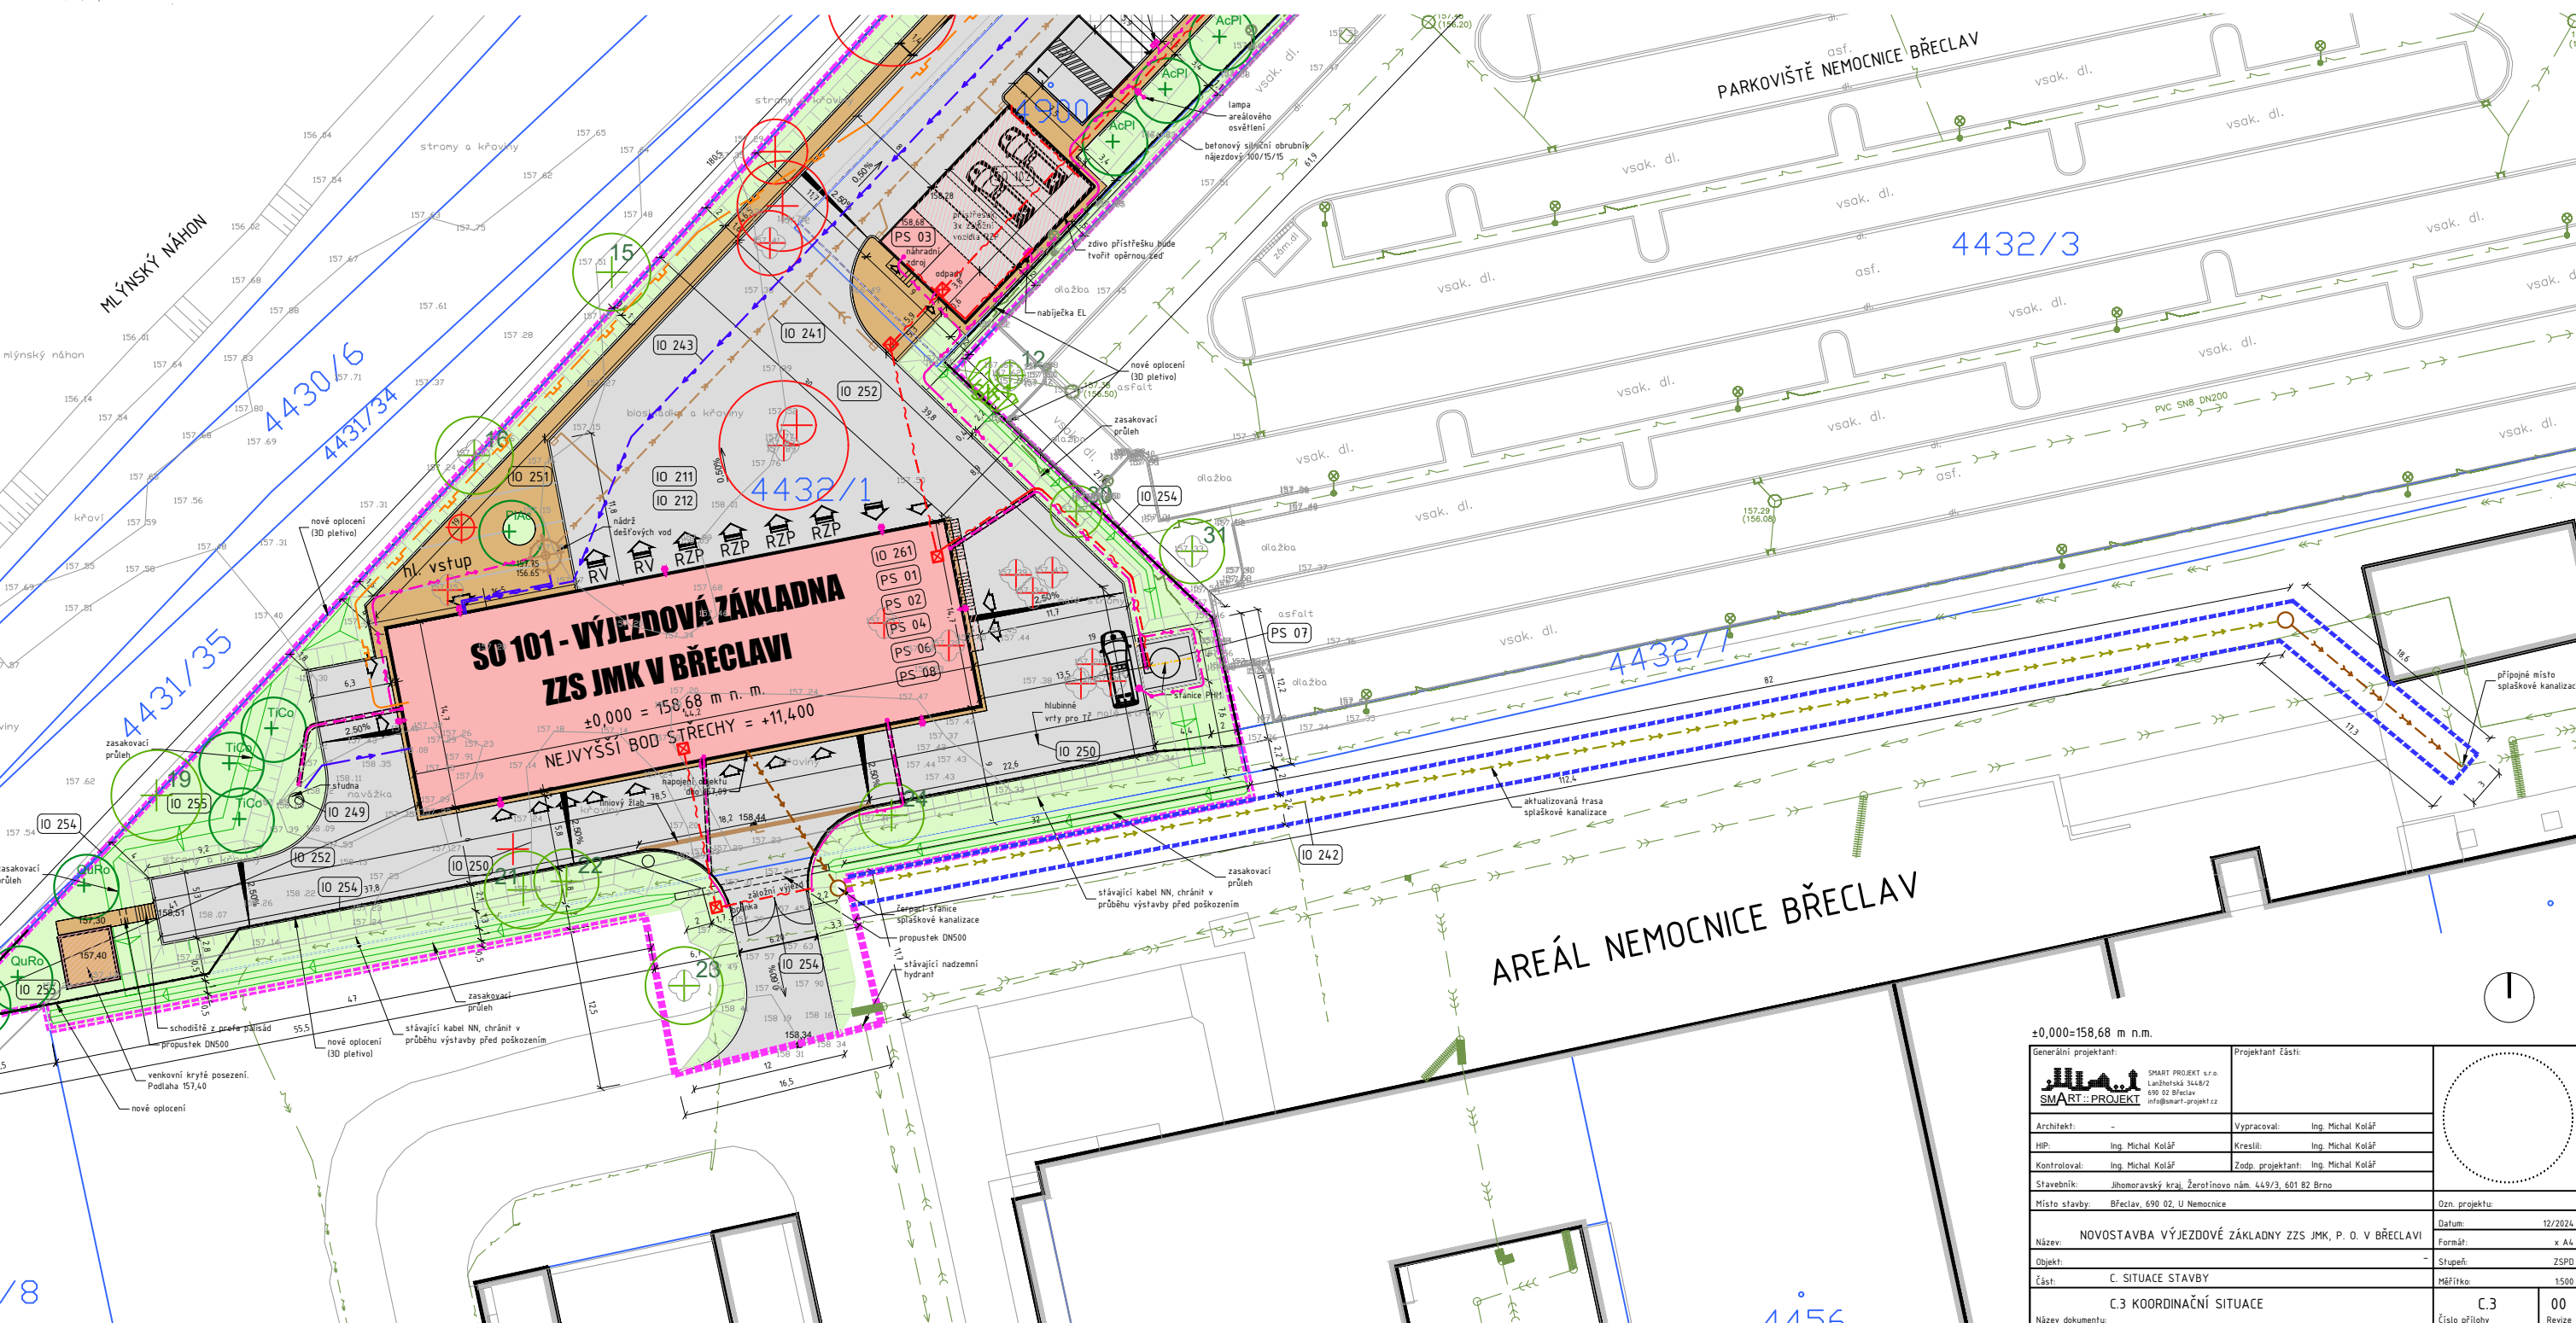

±0,000=158,68 m n.m.

Generální projektant:
SMART::PROJEKT

Architekt:
-

HIP:
Ing. Michal Kolář

Kontroloval:
Ing. Michal Kolář

Stavebník:
Jihomoravský kraj, Žerotínovo nám. 449/3, 601 82 Brno

Místo stavby:
Břeclav, 690 02, U Nemocnice

Název:
NOVOSTAVBA VÝJEZDOVÉ ZÁKLADNY ZZS JmK, P. O. V BŘECLAVI

Objekt:
-

Část:
C.3 SITUACE STAVBY

Název dokumentu:
C.3 KOORDINAČNÍ SITUACE

Projektant častí:
Lanškrounská 3448/7
690 02 Břeclav
info@smart-projekt.cz

Vypracoval:
Ing. Michal Kolář

Kreslil:
Ing. Michal Kolář

Zodp. projektant:
Ing. Michal Kolář

Územní schválení:
-

Stupeň:
ZSPD

Měřítko:
1:500

Číslo přílohy:
00

0

/8