

VYJÁDŘENÍ MAJITELE POZEMKU:

Prohlašujeme a podpisem stvrzujeme, že Nemocnice Břeclav, p.o. byla obeznámena s dokumentací "Novostavba výjezdové základny ZZS JmK, p. o. v Břeclavi." Stavba je navržena na pozemcích parc. č. 4432/1, 4432/2, st. 4900, 5883, 5884, 4431/2, 4428, 3656/23, v katastrálním území Břeclav [613584]. Výstavba se přímo týká parcely, ke které má Nemocnice Břeclav, p.o. právo hospodaření se svěřeným majetkem kraje. K výše zmíněnému vydáváme souhlasné stanovisko podpisem zástupce organizace. Tento souhlas bude sloužit jako podklad stavebnímu úřadu pro územní a následné stavební řízení.

| č. parcely (k.ú. Břeclav) | Právo hospodaření se svěřeným majetkem kraje, adresa | IČ | Podpis zástupce |
|---------------------------|--|----------|-----------------|
| 4431/2 | Nemocnice Břeclav, příspěvková organizace, U Nemocnice 3066/1, 69002 Břeclav | 00390780 | |

LEGENDA PLOCH

- OBJEKTY
NOVÉ - HLAVNÍ HMOTA
- OBJEKTY
NOVÉ - BALKÓNY, PŘÍSTŘEŠKY
- OBJEKTY
STÁVAJÍCÍ
- KOMUNIKACE
NOVÁ - ASFALT
- PARKOVACÍ STÁNÍ
NOVÉ - ZASAKOVACÍ DLAŽBA
- CHODNÍK
NOVÝ - POCHOZÍ DLAŽBA
- ZELENĚ
NOVÉ OSETI

LEGENDA ZNAČENÍ


- HRANICE ŘEŠENÉHO ÚZEMÍ
- HRANICE ŘEŠENÉHO ÚZEMÍ - VEDLEJŠÍ
- 1227

HRANICE POZEMKŮ DLE KATASTRU NEMOVITOSTÍ
- PARCELNÍ ČÍSLA DLE KATASTRU NEMOVITOSTÍ
- GEODETICKÉ ZAMĚŘENÍ
- 183,80

VÝŠKOVÁ ABSOLUTNÍ HODNOTA TERÉNU
- VSTUP / VJEZD
- OPLOČENÍ
- KÁCENÉ STROMY/KEŘE

POZNÁMKY

- PRŮBĚH SÍTÍ JE POUZE SMĚRNÝ A PRO VEŠKERÉ ZEMLNÍ A VÝKOPOVÉ PRÁCE JE NUTNO VYTÝČIT SKUTEČNÝ PRŮBĚH A OZNÁMIT SPRÁVCŮM ZAČÁTEK STAVBY
- VÝKRES NEZAHNÍŽE SKRYTÉ AREÁLOVÉ SÍTĚ, KTERÉ NEJSOU VEDENY V EVIDENCI SPRÁVCŮ SÍTÍ
- ZAKRESLENÍ STÁVAJÍCÍCH INŽENÝRSKÝCH SÍTÍ VYCHÁZÍ Z PODKLADŮ SPRÁVCŮ JEDNOTLIVÝCH SÍTÍ PŘEDPOKLADU DOZORŇNÍ PROSTOROVÉ NORMY ČSN 73 6005
- ZAKRESLENÁ KABELOVÁ VEDENÍ URČUJÍ TRASU KABELŮ, NIKOLI POČET KABELŮ
- ZA VYTÝČENÍ, OCHRANU A ZAJIŠTĚNÍ FUNKČNOSTI NESE ZODPOVĚDNOST VYŠŠÍ DODAVATEL STAVBY, VEŠKERÉ PRÁCE V OCHRANNÝCH PÁSMECH INŽENÝRSKÝCH SÍTÍ ŘÍDÍ A KOORDINUJE VYŠŠÍ DODAVATEL STAVBY
- VEŠKERÉ VÝČÍSLENÉ PLOCHY V LEGENDÁCH JSOU POUZE INFORMATIVNÍ A JE NUTNO JE PŘEKONTROLOVAT

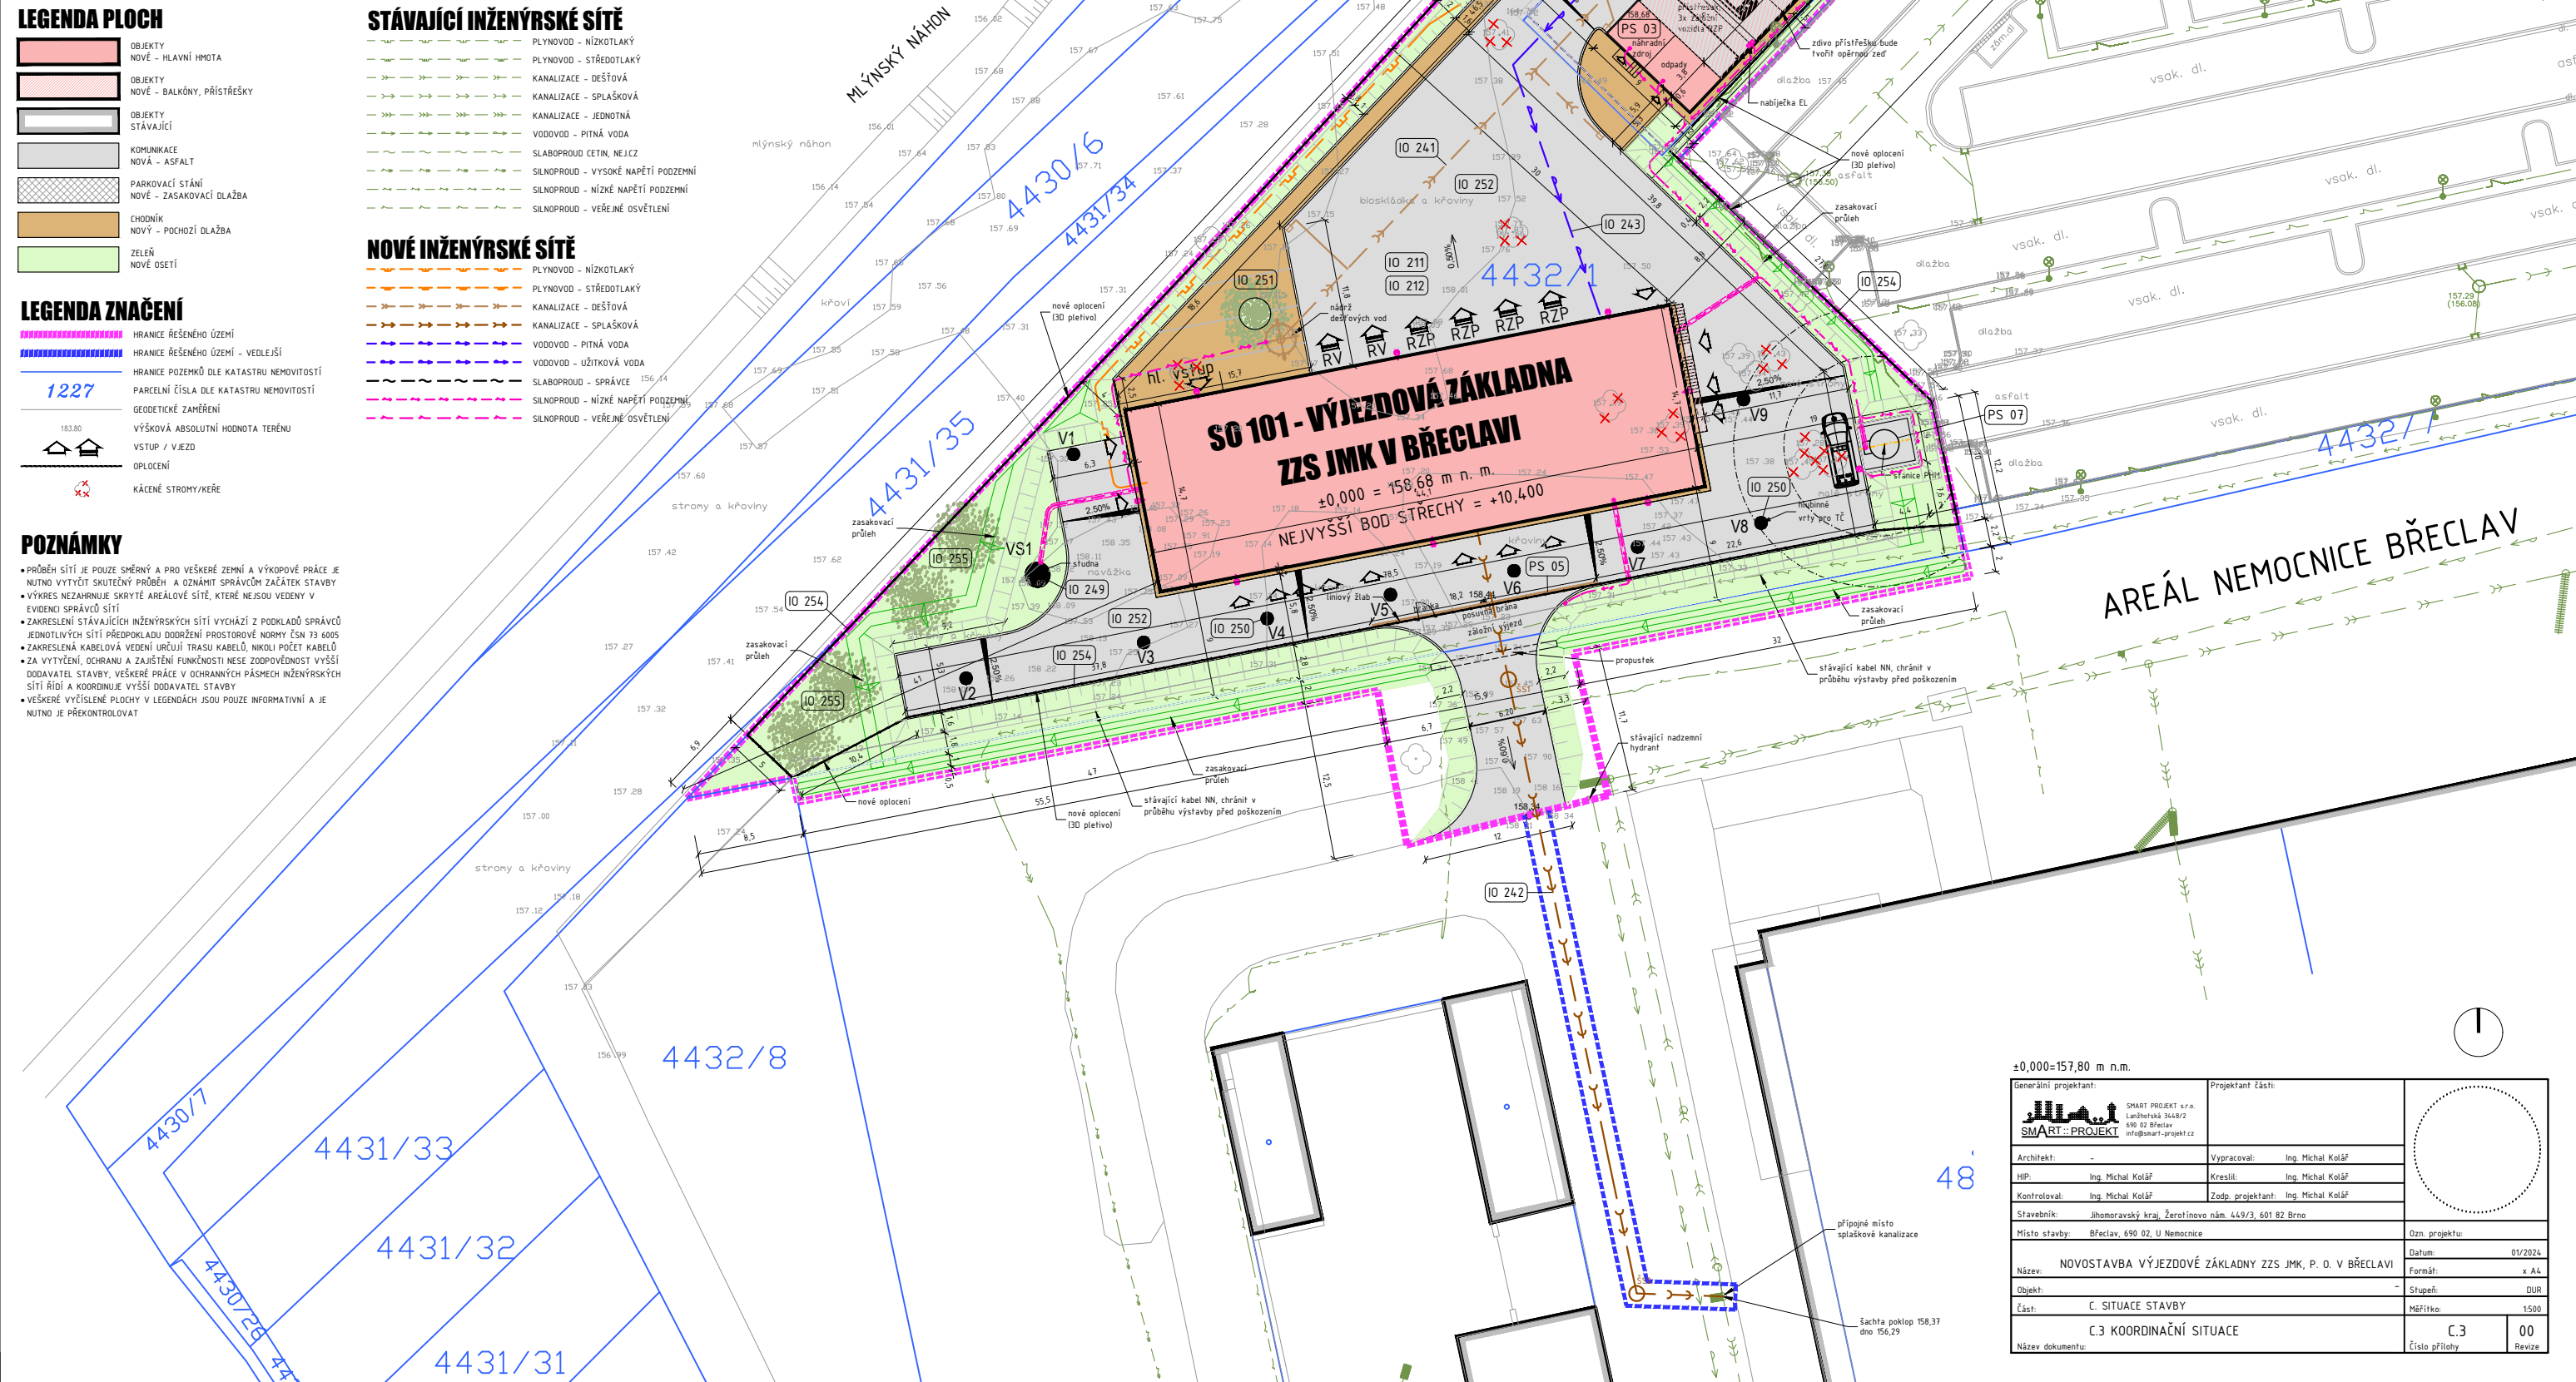

| | | | |
|--|-------------------------------------|-------------------|-------------------|
| ±0,000=157,80 m n.m. | | | |
| Generální projektant: SMART PROJECT s.r.o. Lanišvská 3448/7 690 02 Břeclav info@smart-projekt.cz | | Projektant části: | |
| Architekt: - | Vypracoval: Ing. Michal Kolář | <div></div> | |
| HIP: Ing. Michal Kolář | Kreslil: Ing. Michal Kolář | | |
| Kontroloval: Ing. Michal Kolář | Zodp. projektant: Ing. Michal Kolář | | |
| Stavebník: Jihomoravský kraj Žerotínovo nám. 449/3, 601 82 Brno | | | |
| Místo stavby: Břeclav, 690 02, U Nemocnice | Ozn. projektu: | | Datum: 01/2024 |
| Název: NOVOSTAVBA VÝJEZDOVÉ ZÁKLADNY ZZS JMK, P. O. V BŘECLAVI | Formát: x A4 | | Stupeň: DUR |
| Objekt: - | Měřítko: 1:500 | | Číslo přílohy: 00 |
| Část: C. SITUACE STAVBY | C.3 | | Revize: |
| C.3 KOORDINAČNÍ SITUACE | | | |
| Název dokumentu: | | | |