



VÝKRES KROVU

M 1:50
610x400

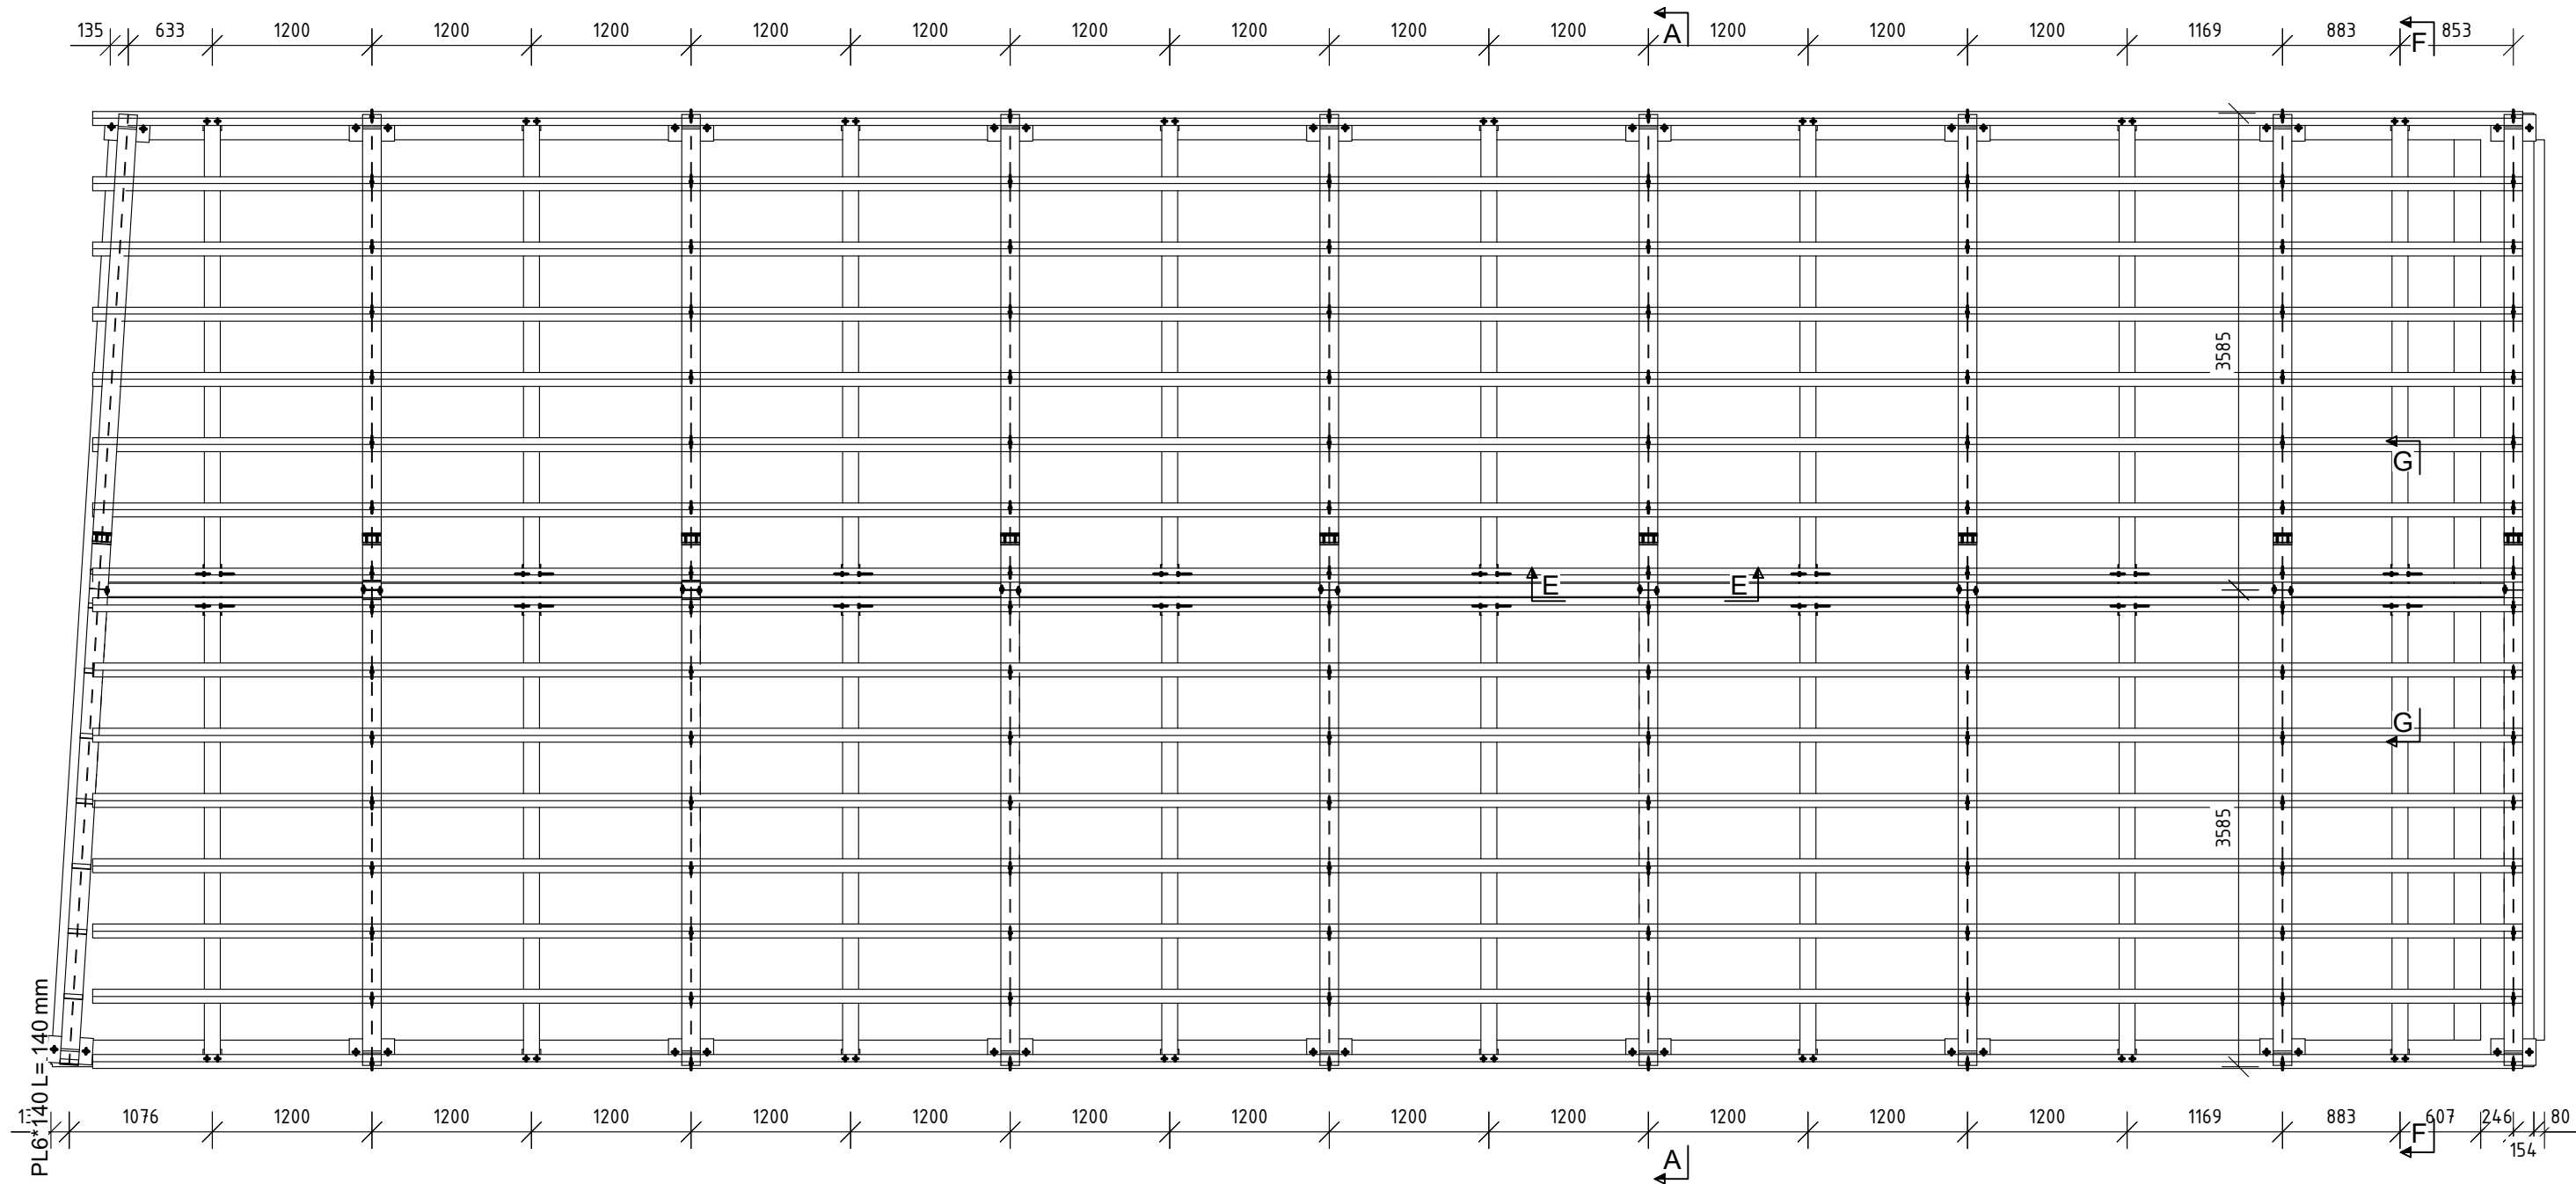


PŮDORYS
1:50

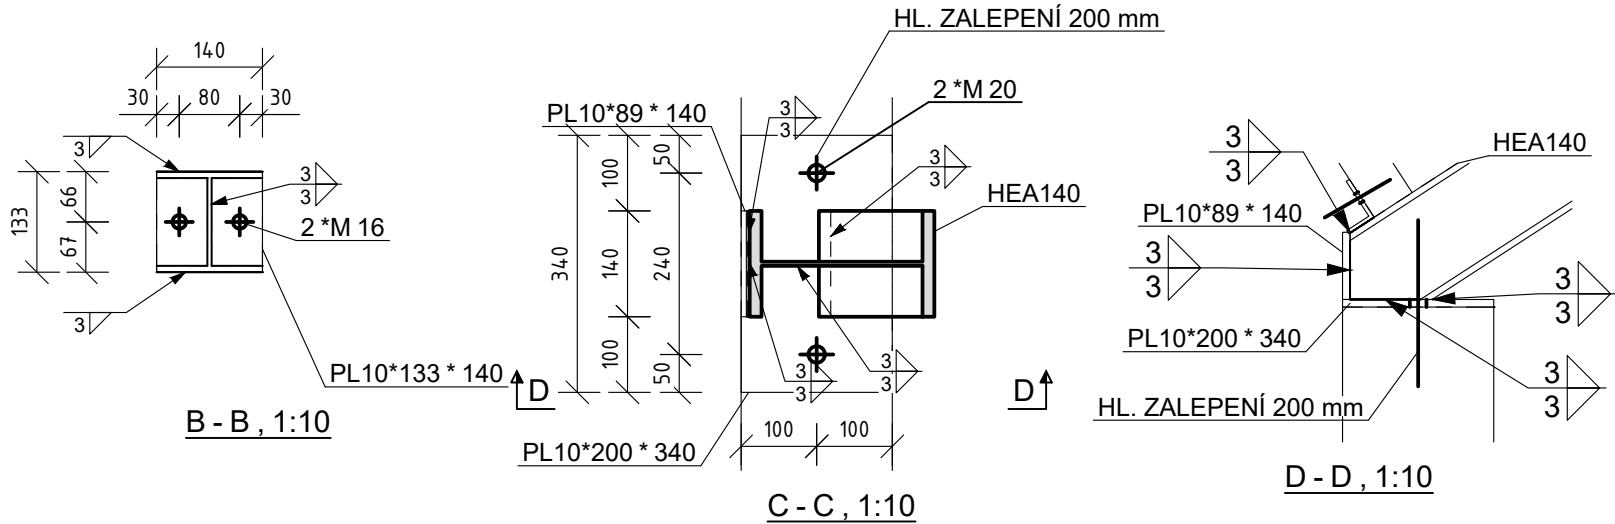


POZNÁMKY

- V případě neprovádění autorského dozoru neručíme za skutečné provedení díla IN SITU
- Nedílnou součástí výkresu je technická zpráva
- Dílenská dokumentace bude zhotovena dodavatelem ocelové konstrukce a následně odsouhlasena
- Neznačené svary jsou zhotoveny jako tupé
- Povrchová úprava práškové lakování, barva antracit
- Krovové prvky musí být zhotoveny ze suchého dřeva, maximální vlhkost dřeva 20% opatřit fungicidními a insekticidními nátery
- Při jakémkoliv nesouladu projektu a skutečného stavu je nutné konzultace se statikem
- Při provádění nutno dodržet technologické postupy

OCEL KONSTRUKČNÍ + PLECHY S235 JR
SPOJ. ŠROUBY JAKOST 8.8
DŘEVO KONSTRUKČNÍ C24

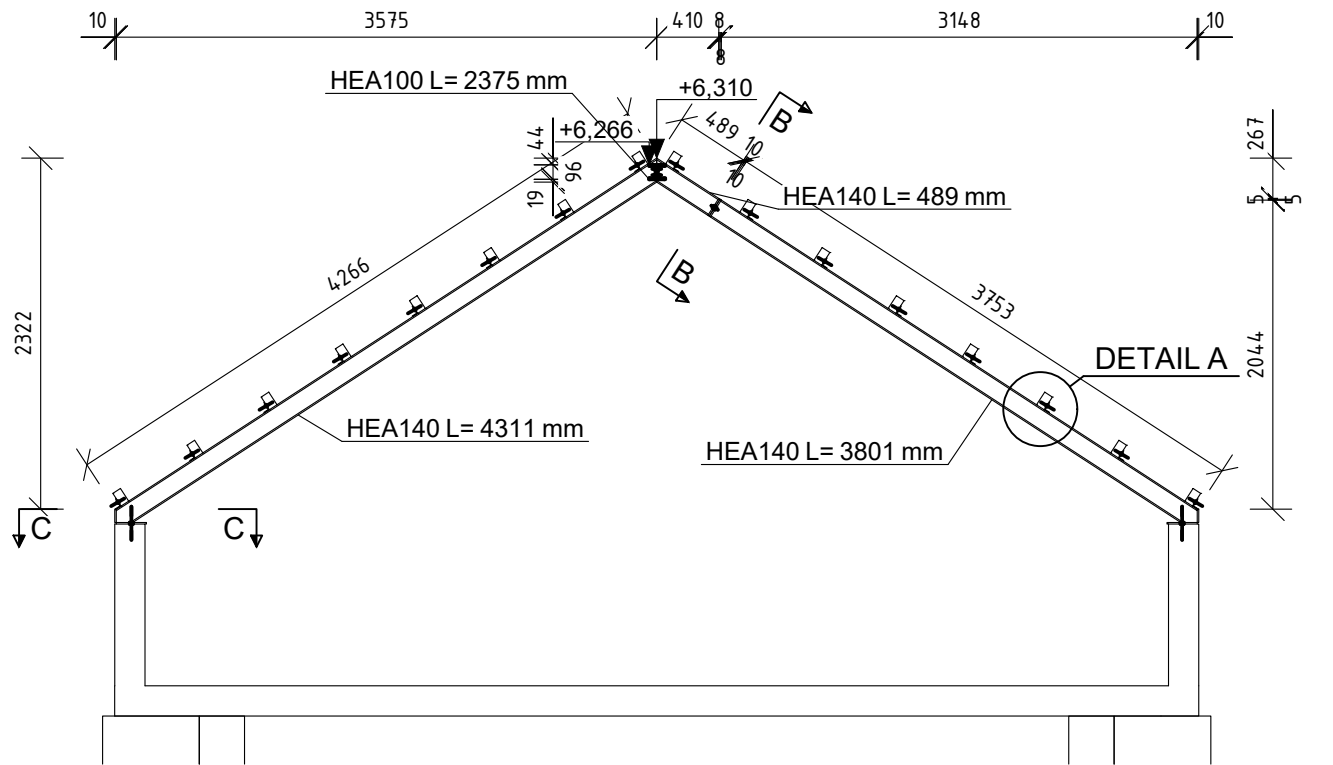

DETAIL A

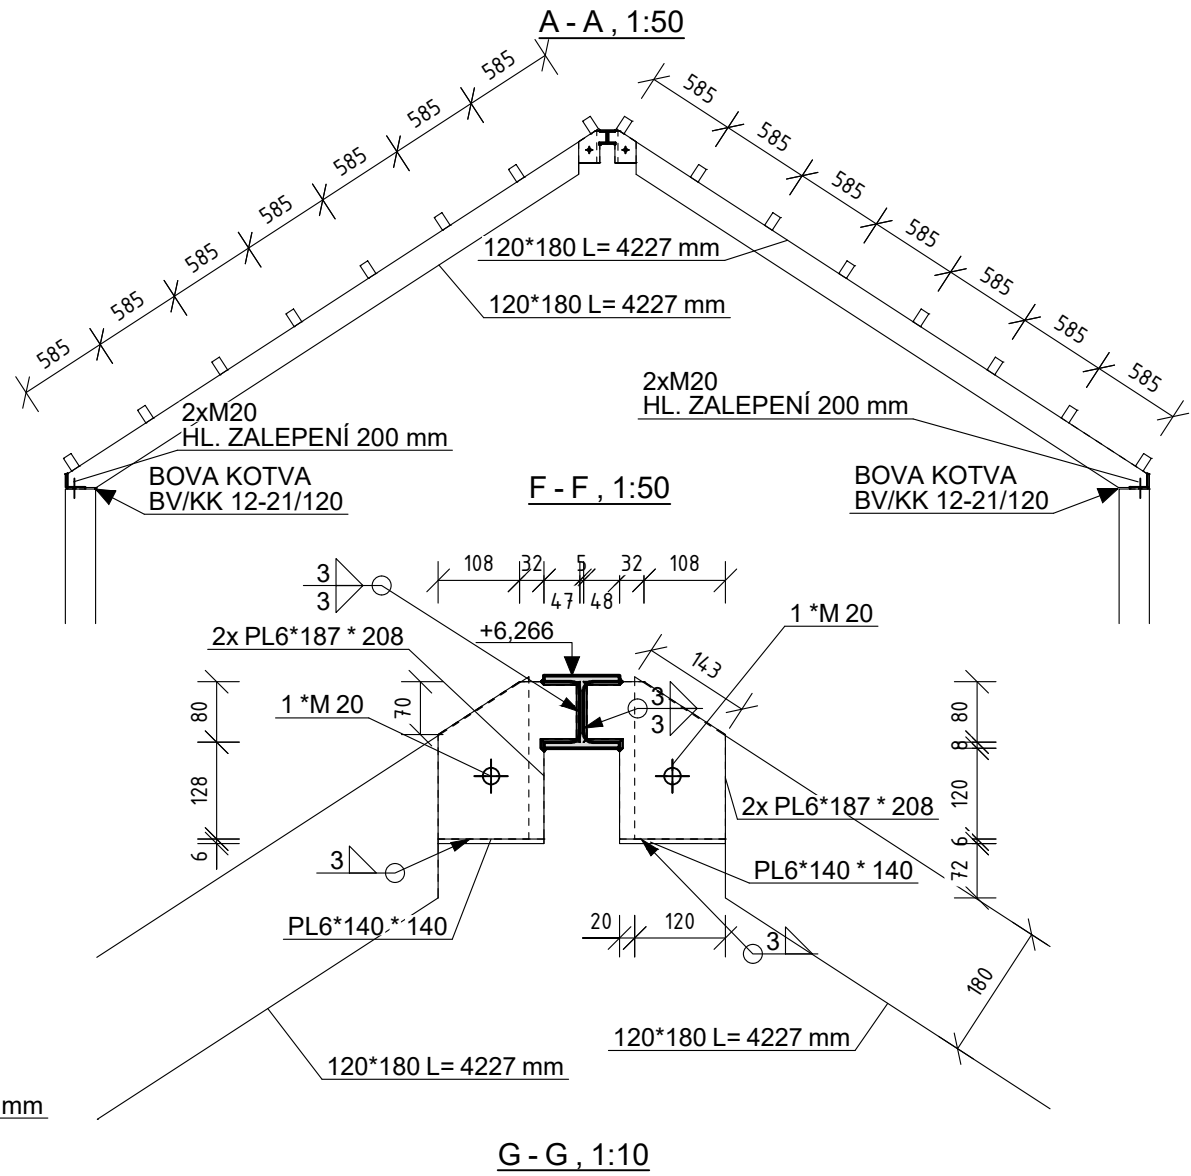

G - G , 1:10

Detail A , 1:10

±0,000 =			
REVIZE			

ARCHITEKTONICKÉ ŘEŠENÍ A HLAVNÍ PROJEKTANT :		PROJEKTANT DÍLČÍ ČÁSTI : <div>BEHA projekt</div> Sadová 1516, 676 02 Mor. Budějov IČ: 09264060 / DIČ: CZ930622130 tel. +420 725 991 431 e-mail: info@behaprojekt.cz	
Ing. Jiří Štastný			
Únanov 482, Únanov, 671 31 Tel: +420 602 376 048			
email: jstavnb@gmail.com			
ZODP. PROJEKTANT	Ing. Pavel Tesář	muzeum Blanenska Zámek 1 678 01 Blansko	
VYPRACOVAL	Ing. Michael Borovec		
KONTROLOVAL	Ing. Jan Břečka		
MÍSTO STAVBY:			
p.č. ST. 35/6, 31/11, K.Ú. Blansko			
STAVBA: PROSTORY EXPOZICE A DEPOZITÁŘE MĚŘICÍ TECHNIKY			
OBJEKT: SO 02 - DEPOZITÁŘ MĚŘICÍ TECHNIKY			
ČÁST PROJEKTU:D.3 STAVEBNÍ ČÁST		ÚČEL:PRO REALIZACI STAVBY	DATUM: 03/25
OBSAH:		MĚŘÍTKO: 1:50	ČÍS. VÝKRESU: D 3.4.02
VÝKRES KROVU			