


NÁSTAVBA STÁVAJÍCÍHO OBJEKTU

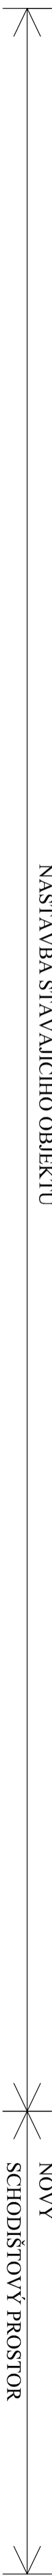

1 STÁVAJÍCÍ KZS (IZOLANT EPS 70, TL.150MM) BUDE OPATŘEN NOVÝM NÁTĚREM. BARVA PASTELOVÉ ŽLUTÁ A ORANŽOVÁ.
POZN. STÁVAJÍCÍ POZINK. ZAKLADACÍ LIŠTA BUDE ODSTRANĚNA VIZ. POŽADAVEK PRK.

2 STÁVAJÍCÍ ZATEPLENÝ SOKL - MARMOLITOVÁ OMÍTKA

3 NOVĚ PROVEDENÝ KZS (IZOLANT EPS70, TL.250MM) - JEDNOSLOŽKOVÁ SILIKONOVÁ OMÍTKA. ZRNO 2MM, VYZTUŽENÁ, REAKCE NA OHĚN B.
PROPUSTNOST VODNÍCH PAR V1, V2, TŘI STUPNĚ BIOCIDNÍ OCHRANY. BARVA PASTELOVÉ ŽLUTÁ A ORANŽOVÁ.

4 PLECHOVÁ KRYTINA-POPLASTOVANÝ POZINK. PLECH MITUJÍCÍ STŘEŠNÍ TAŠKY. BARVA TM. HNĚDÁ.

5 STÁVAJÍCÍ PLASTOVÁ OKNA, DVEŘE (PŮDORYS 1.NP)- BARVA BILÁ


6 NOVÁ PLASTOVÁ OKNA (PŮDORYS 2.NP+PŘÍSTAVBA)- BARVA BILÁ, TROJSKLO, PETIKOMOROVÝ PROFIL

7 VĚTRACÍ MRÍŽKA VE ŠTÍTU 600/300MM

LEGENDA HMOT:



Výšky řešené jsou pouze informativní a budou upřesněny po provedení přesného výškového zaměření.

ZODPOVĚDNÝ PROJEKTANT: Ing. Milan HVLŠ			
VYPRACOVAL:	Ing. Jana BARTLOVÁ	STAVEBNÍ PROJEKCE	
INVESTOR :	Sředisko volného času Blansko, příspěvková organizace		
	Údolní 1200/2, Blansko 67801		
MÍSTO STAVBY :	BLANSKO, Údolní 1200, parc.č.:1346, 727/1		
STAVBA :	ZAKÁZKA : MH 02/2023		
STAVEBNÍ ÚPRAVY A NÁSTAVBA		FORMÁT: 4 x A4	VÝKRES: 09
SVČ BLANSKO		STUPEŇ: DPS	
OBJEKT : D.1.1. Architektonicko - stavební část		DATUM : 12/2024	
OBSAH VÝKRESU :		MĚŘÍTKO : 1: 75	
POHLED SEVEROVÝCHODNÍ			