


# STAVEBNÍ ÚPRAVY RS LORIEN, NEKOŘ 253

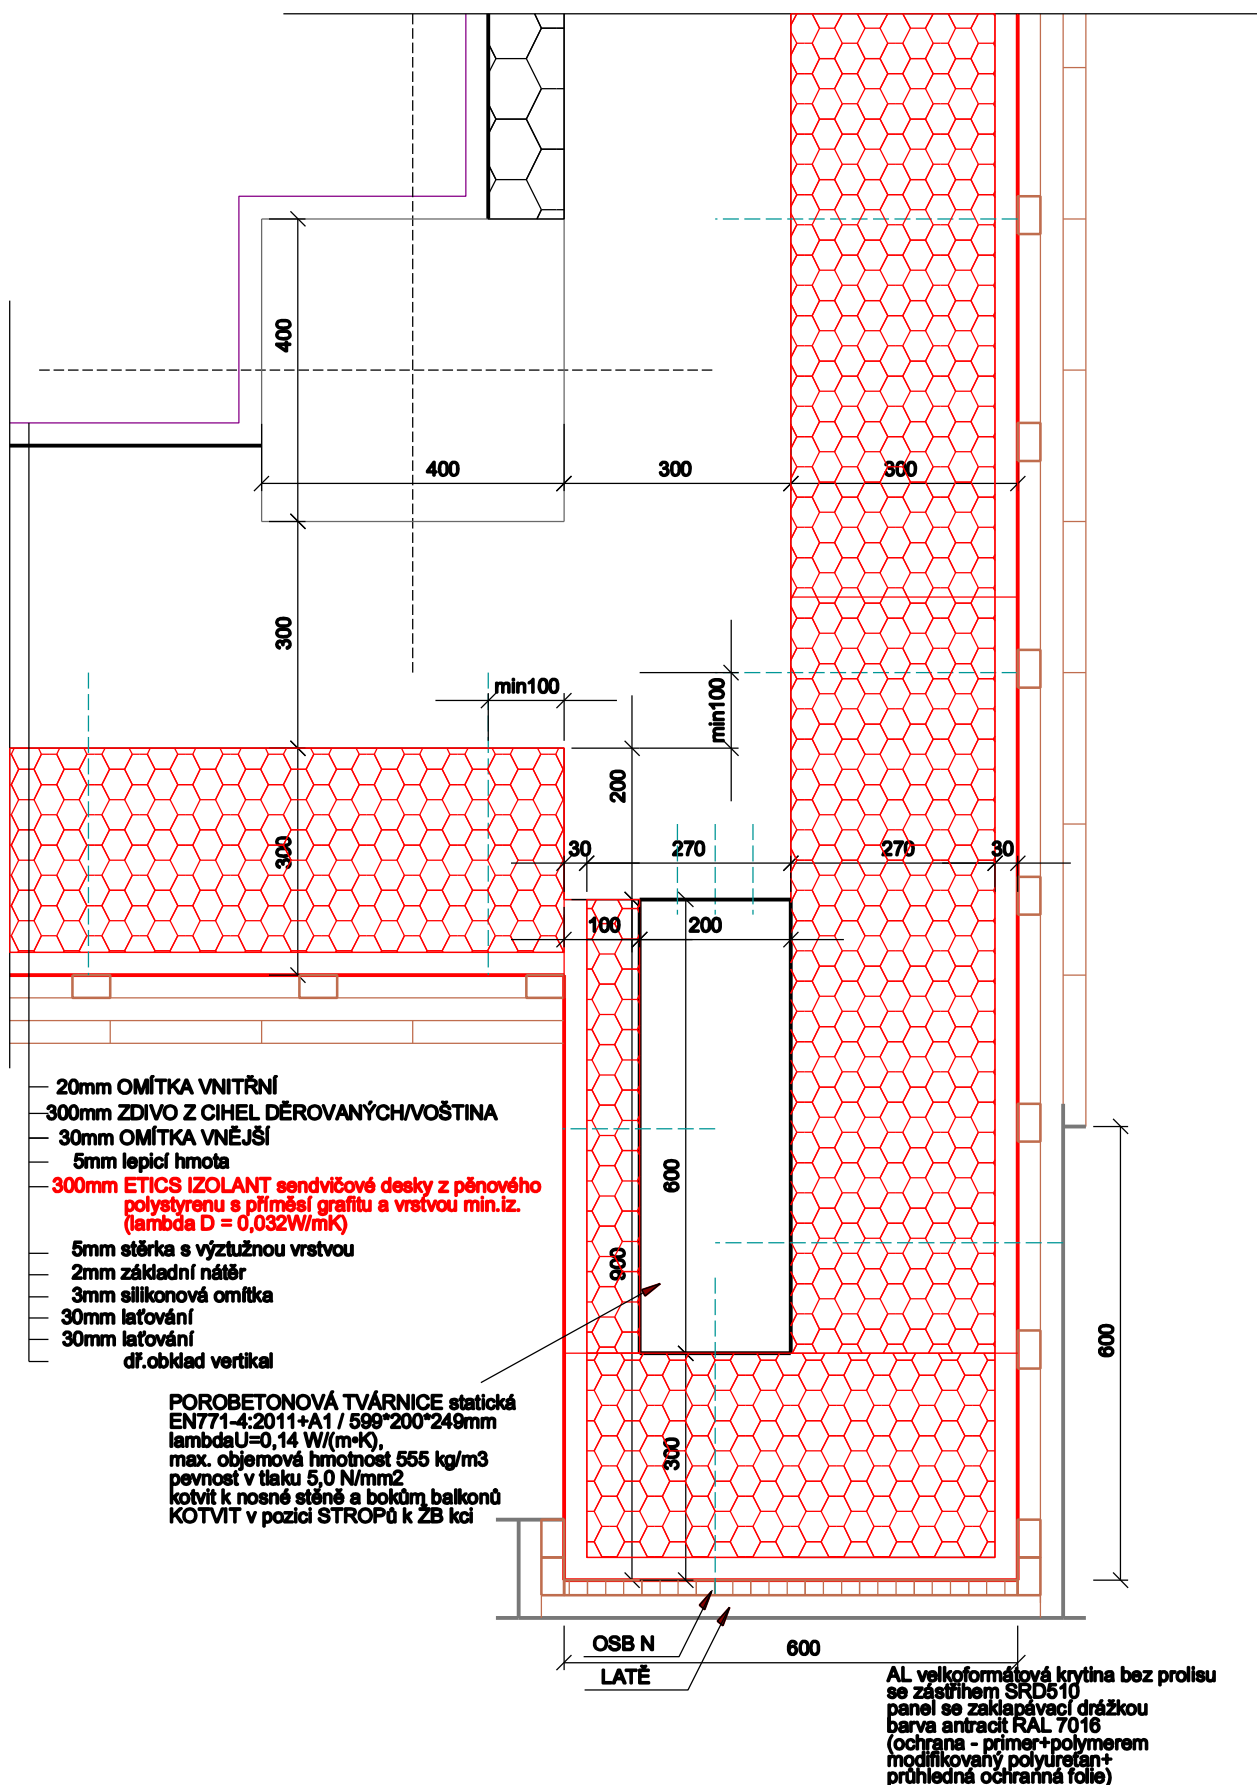

MĚŘÍTKO  
1:10

SKLADBA ZATEPLENÍ NÁROŽÍ FASÁDY  
PŮDORYS

Čís.VÝKR.  
D22  
VARIANTA