



AT
11

SÁDROVACÍ STŮL

Půdorys

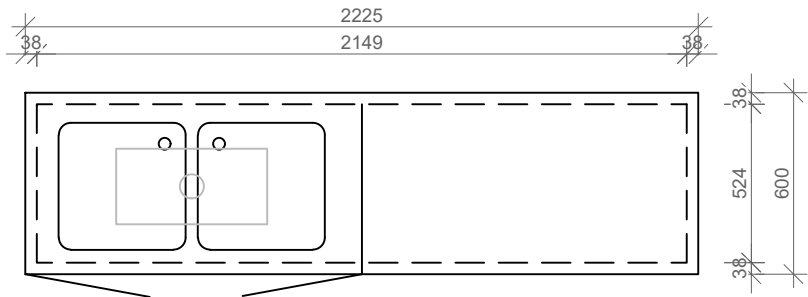

Pohled

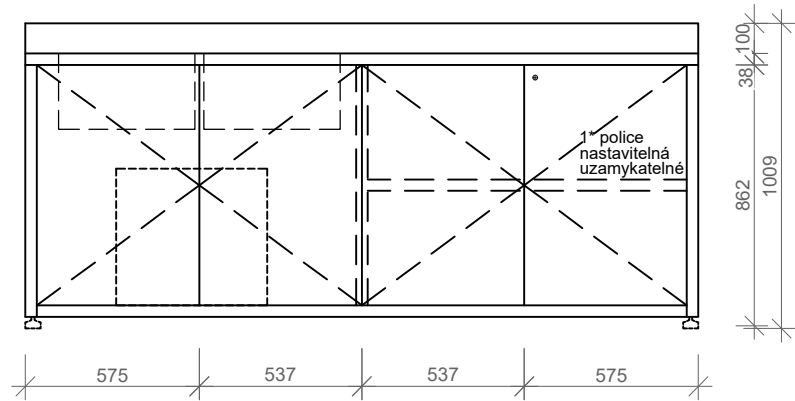

Stůl

Pracovní deska z nerezového plechu tloušťky 0,8 m, se zadním lemem výšky 100 mm
stabilní konstrukce z ocelových profilů 38x38x0,9 mm
rektifikační nožky pro vyrovnaní podlahy s nastavením výšky v rozmezí 50 mm




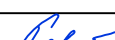
Dřez

2 x nerezový dřez zabudovaný do konstrukce stolu v rozměrech 450*450*250 mm
Pod dřezem volný prostor pro umístění jímky na sádku

Souřadnicový systém : JTSK

Výškový systém : Bpv

SO 01 ±0,000 = 184,13 m n. m.

| | | | | | |
|---|---------------------------|---|---|---------|----------|
| OBJEDNATEL : | | | <div> KANIA, a.s. Špálova 80/9, 702 00 Ostrava - Přívoz tel : 596 243 487 e-mail : info@kania-ostrava.cz</div> | | |
| NEMOCNICE TGM HODONÍN, p.o. PURKYŇOVA 2731/11 695 01 HODONÍN | | | | | |
| VEDOUcí PROJEKTANT | ING. MAGDALÉNA PALOVSKÁ |  | | | |
| ZODP. PROJEKTANT | ING. ONDŘEJ FABIÁN |  | | | |
| VYPRACOVAL | ING. ARCH. LUCIE KONÍŘOVÁ | | | | |
| KONTROLOVAL | ING. MAGDALÉNA PALOVSKÁ |  | | | |
| KRAJ : JIHMORAVSKÝ | | STAV. ÚŘAD: HODONÍN | | | |
| NÁZEV AKCE : | | | STUPEŇ | DPS | |
| NEMOCNICE TGM HODONÍN – VÝSTAVBA PAVILONU URGENTNÍHO PŘÍJMU ETAPA II. | | | DATUM | 12/2023 | |
| | | | FORMÁT/POČET STR. | A4/2 | |
| | | | MĚŘÍTKO | 1:25 | |
| | | | ARCHIVNÍ ČÍSLO | | |
| NÁZEV OBJEKTU : | | ČÁST : | Č. ZAK. | 22013 | ČÍSLO |
| SO 01 - PAVILON UP | | IN - INTERIÉR | SOUBOR | DWG | SOUPRAVY |
| NÁZEV PŘÍLOHY : | | | Č. PŘÍLOHY : | | |
| SÁDROVACÍ STŮL AT/11 | | | 22013-DPS-IN-SO 01-17 | | |